


КАРТА-СХЕМА ГРАНИЦ ПРИЛЕГАЮЩИХ ТЕРРИТОРИЙ

нежилого здания расположенного по адресу:
Российская Федерация, Архангельская область,
городской округ "Город Архангельск",
город Архангельск, проспект Московский
(кадастровый номер земельного участка 29:22:060412:17)

УТВЕРЖДЕНА

Постановлением Администрации
городского округа "Город Архангельск"

от "26" *июня* 2021 г. № *939*

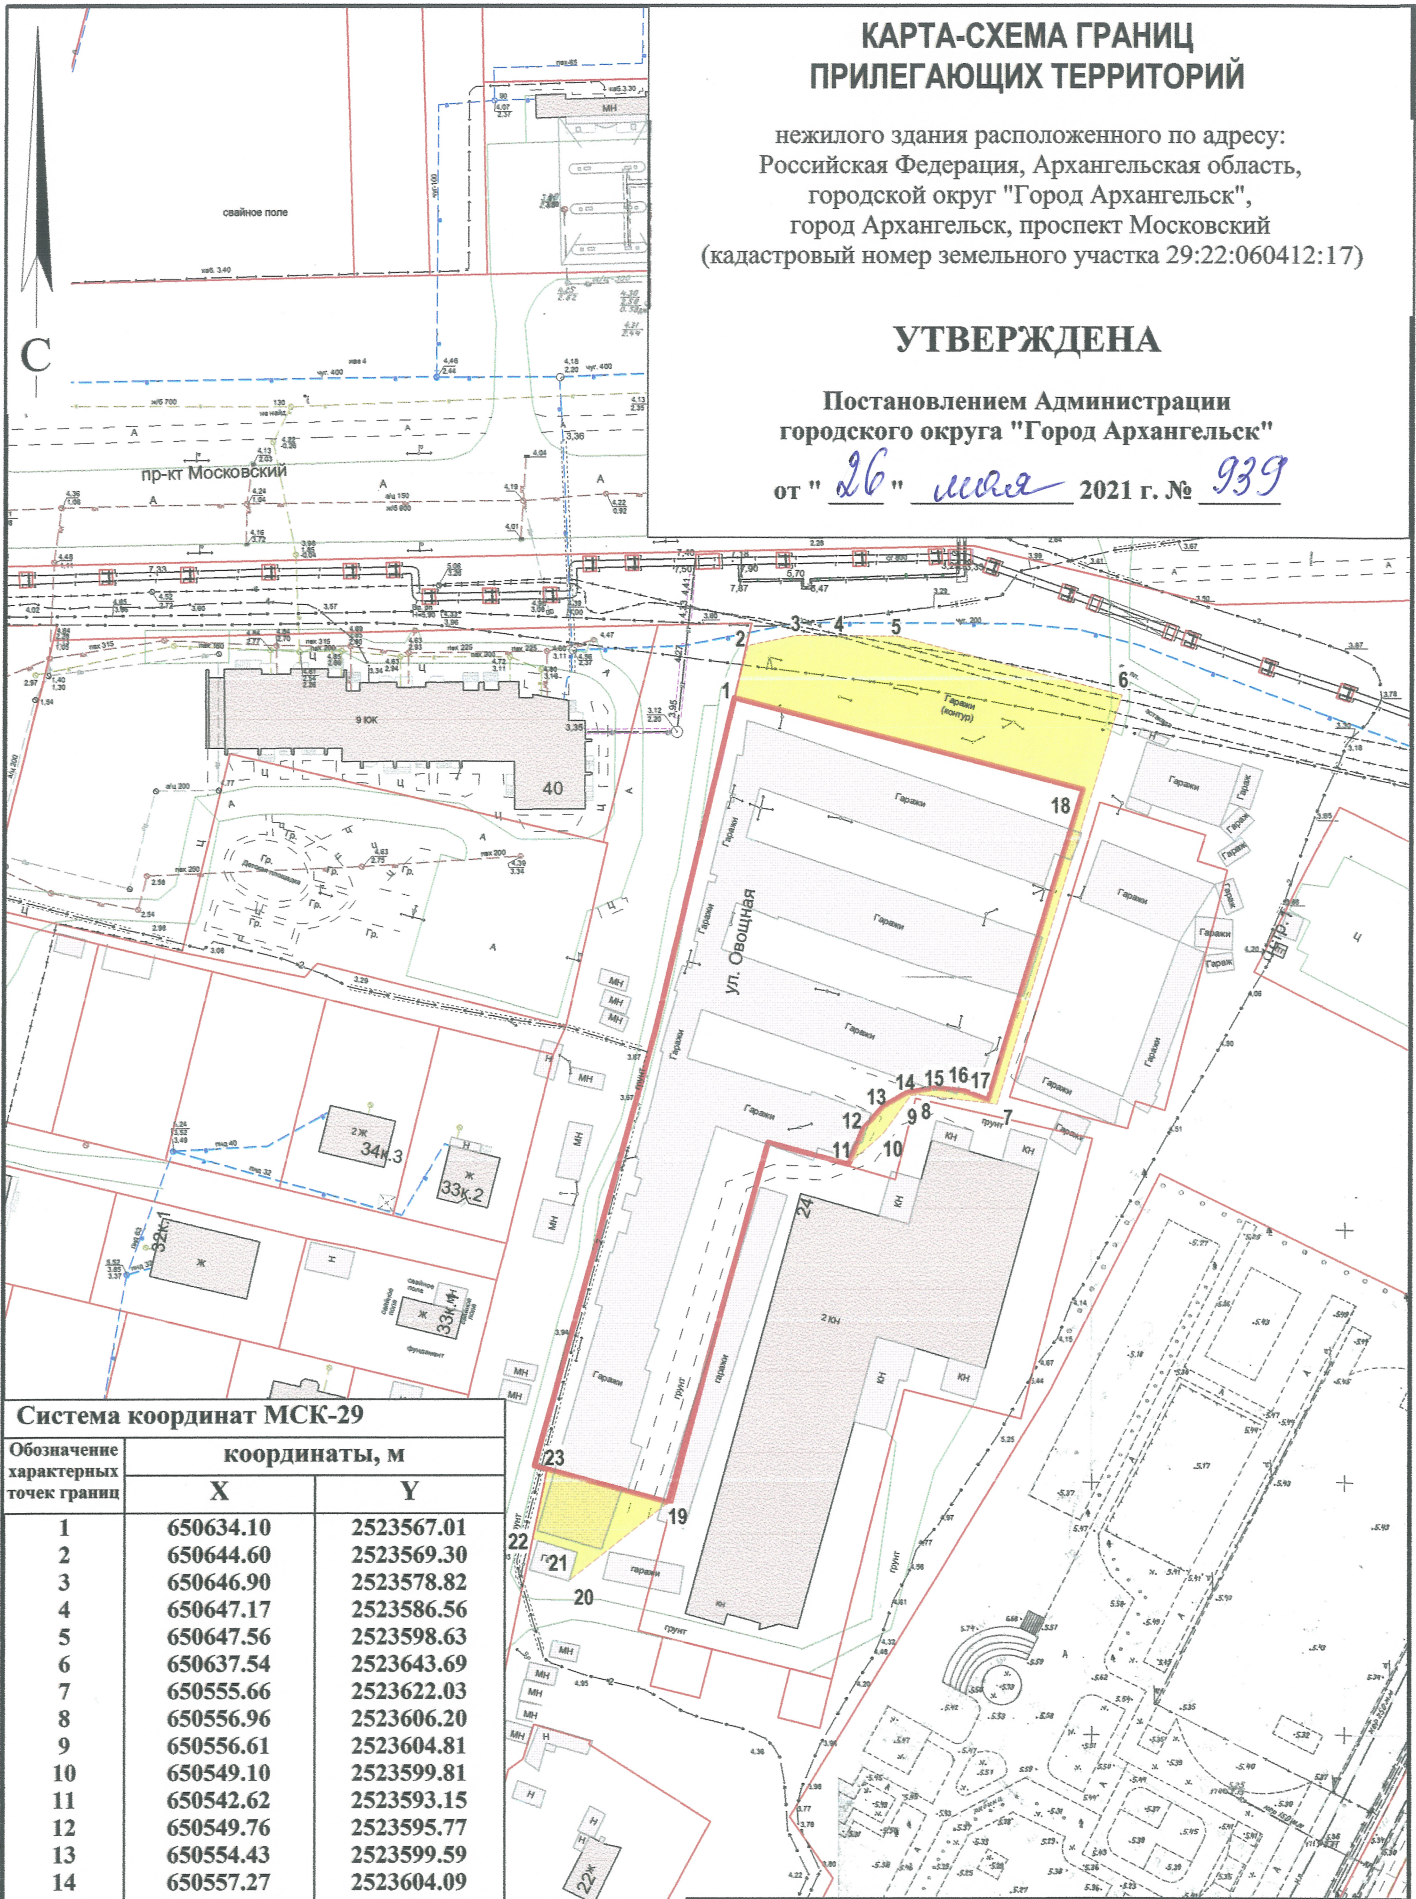

Система координат МСК-29

Обозначение характерных точек границ	координаты, м	
	X	Y
1	650634.10	2523567.01
2	650644.60	2523569.30
3	650646.90	2523578.82
4	650647.17	2523586.56
5	650647.56	2523598.63
6	650637.54	2523643.69
7	650555.66	2523622.03
8	650556.96	2523606.20
9	650556.61	2523604.81
10	650549.10	2523599.81
11	650542.62	2523593.15
12	650549.76	2523595.77
13	650554.43	2523599.59
14	650557.27	2523604.09
15	650558.43	2523609.49
16	650558.02	2523615.36
17	650556.42	2523620.23
18	650618.61	2523636.68
19	650474.40	2523560.22
20	650458.08	2523541.16
21	650463.83	2523542.56
22	650466.19	2523533.81
23	650480.03	2523536.11

УСЛОВНЫЕ ОБОЗНАЧЕНИЯ:

- изображение границ земельного участка по проспекту Московскому
- изображение границ прилегающих территорий

Масштаб 1 : 1500