



Официальный публикатор  
муниципальных правовых актов,  
решений сессий Архангельской  
городской Думы

# Городская газета

АРХАНГЕЛЬСК – ГОРОД ВОИНСКОЙ СЛАВЫ

ЕЖЕНЕДЕЛЬНОЕ  
ИЗДАНИЕ  
АДМИНИСТРАЦИИ  
ОБЛАСТНОГО  
ЦЕНТРА

→ № **50** (638),  
30 июня 2017 года

ЛЮДИ И СОБЫТИЯ • ПОЛИТИКА И ЭКОНОМИКА • КУЛЬТУРА И СПОРТ

## На этих рисунках нет войны

В Архангельске наградили лауреатов международного конкурса «Дети рисуют мир»

**В рамках VII съезда Союза городов воинской славы в стенах САФУ на конференции «Патриотическое воспитание, историческая память и вызов современности» состоялось торжественное награждение победителей конкурса детских рисунков.**

Организаторы проекта – городская администрация и Архангельское региональное отделение Российского военно-исторического общества (РВИО). Идея конкурса и выставки рисунков возникла несколько лет назад, когда архангельский общественник, член регионального отделения РВИО **Владислав Жгилев** ездил по горячим точкам – в Чеченскую Республику, Донбасс, передавая детям собранные неравнодушными людьми новогодние подарки, гуманитарную помощь. В благодарность ребята дарили свои рисунки.

– Что примечательно, практически ни на одном рисунке не изображено войны, – рассказал один из авторов проекта депутат гордумы **Константин Яковлев**. – Когда число этих работ стало огромным, мы решили, что не имеем права держать их в чьем-то кабинете, как можно больше людей должны их увидеть. Так родилась идея создания этого конкурса и выставки. Горячо поддержал замысел глава Архангельска **Игорь Годзиш**, оказав всю необходимую помощь в организации.

Конкурс стал по-настоящему глобальным: на рассмотрение было направлено около тысячи работ. Два дня работало компетентное жюри под председательством известного архангельского художника **Владимира Трещева**. Лауреатами конкурса стали 75 ребят.

Дипломы и подарки юным художникам вручили глава Архангельска **Игорь Годзиш**, председатель архангельского отделения РВИО **Сергей Ковалев**, ректор САФУ **Елена Кудряшова**, заместитель председателя гордумы **Татьяна Боровикова**, депутат гордумы **Константин Яковлев**.

На церемонии была награждена только часть лауреатов. Организаторы, воспользовавшись визитом глав городов на съезд Союза городов воинской славы России, передали через градоначальников все призы победителям.

Обладателем Гран-при главы Архангельска стала **Наташа Бицоева**. Главный приз будет направлен десятилетней участнице к ней домой, в Республику Северная Осетия-Алания.

Осенью выставка «Дети рисуют мир» поедет в Москву, планируется, что она будет приурочена к событиям в память о трагедии в театральном центре на Дубровке, когда были захвачены зрители и актеры мюзикла «Норд-Ост». Цель организаторов – показать рисунки детей жителям как можно большего числа стран. Уже сейчас часть работ находится на Международной космической станции.

– Идея конкурса – отличная. Кто бы мог подумать, когда мы только начинали эту работу, что детские рисунки окажутся прямо на МКС. Очень важно, что на каких бы языках ни говорили дети, какими бы разными ни были условия и культура, в которых они воспитываются, все они видят мир ярким и красочным. Сегодня мы увидели большой интерес к выставке у глав городов воинской славы и городов-героев, а это значит, что конкурсу – жить и развиваться, – отметил глава Архангельска **Игорь Годзиш**.

Работы лауреатов конкурса были выставлены в фойе главного корпуса САФУ. Среди них и рисунок лауреата конкурса «Дети рисуют мир» **Анны Ждановой**.

– Я изобразила поезд, который едет в Санкт-Петербург. Этот город для меня – зимняя сказка. Моя работа черно-белая, но это не единственный ее вариант, есть еще и цветные. Хочу, чтобы все люди вокруг учились быть творческими и видели мир интересным и полным новых открытий, – поделилась впечатлениями **Анна**.

Как сообщает пресс-служба городской администрации, завершение церемонии награждения получилось особенно трогательным: юные артисты ансамбля «Консонанс» АГКЦ вместе с лауреатами конкурса, **Игорем Годзишем** и **Сергеем Ковалевым** исполнили замечательную символическую песню «Солнечный круг».



ФОТОРЕПОРТАЖ: КИРИЛЛ ИЮДАС



# Ощутить себя в кабине военного самолета

**В фокусе:** Делегаты съезда Союза городов воинской славы посетили выставку «Война и мифы»

Диана ШПАКОВА,  
фото: Кирилл ИОДАС

**Перед началом конференции по патриотическому воспитанию, которая проводилась в САФУ и была приурочена специально к съезду Союза городов воинской славы, гостям Архангельска предоставили возможность посетить уникальную интерактивную выставку.**

«Война и мифы» – этот проект Российского военно-исторического общества расположен в выставочном зале Северного (Арктического) федерального университета. Экскурсия для гостей была проведена руководством выставки и студентами исторического факультета САФУ, которые уже две недели справляются со своими обязан-



ностями на высшем уровне. Представители городов воинской славы смогли проверить это лично.

Выставка «Война и мифы» удивительна в том плане, что здесь

нет прямого опровержения фактов. Прямо на полу можно прочитать мифы, а рядом на плазменных панелях и стендах всю дополнительную информацию, чтобы каждый

смог сам провести анализ. Любому желающему может ознакомиться с документами, посмотреть хроники и сделать выводы самостоятельно.

Кроме того, выставочный зал оснащен интерактивными зонами. Самая яркая из них – это позиция панфиловцев у разезда Дубосеково. Экспонат имеет эффект дополнительной реальности, то есть буквально переносит нас в атмосферу того боя. Тут можно увидеть копию кабины самолета Ил-4, в котором воссоздана картина нанесения знаменитого удара возмездия. А также систему ПВО, эффект разрывающихся снарядов и встроенную в пол 3D-модель, сделанную в точности по картам Берлина 1941 года. Создатели выставки считают, что когда каждый сможет ощутить себя в кабине самолета, то уже точно не забудет важных исторических фактов.

– В первую очередь наша выставка необходима для того, чтобы от-

крыть глаза на правду тем, кто до сих пор не знает многих забытых фактов. При таком количестве информационных потоков, которые окружают нас сейчас, сложно разобраться в истории. Но тут никому не навязывают своего мнения. Здесь просто предлагаются наиболее спорные высказывания и к ним документы для анализа, воспоминания очевидцев и видеохроника, – рассказывает директор выставки **Николай Данилов.**

Выставочный зал принимает почетных гостей уже не первый раз. Ранее отдельная экскурсия уже проводилась для глав муниципальных районов и представителей мэрии, а также кадет со всей области. Всего экспозицию посетил порядка 12 тысяч горожан и гостей города.

«Война и мифы» побывала уже в трех городах, включая Архангельск. Затем она отправится в Санкт-Петербург.

# Раритетные машины как экскурсия в прошлое

**Хорошая идея:** Выставка старинной военной техники на Краснофлотском вызвала большой интерес участников съезда Союза городов воинской славы

Ирина ПАВЛОВСКАЯ,  
фото: Кирилл ИОДАС

**Выставка раритетной военной техники развернулась на территории оборонно-спортивного лагеря «Архангел» на острове Краснофлотский. Экспонатов немного, но у каждого из них своя особая история.**

Технику, выпущенную в прошлом столетии, сейчас можно встретить разве что в музеях, а еще – в частных коллекциях. Представленные автомобили и мотоциклы, кстати, тоже часть коллекции старинной техники увлекается архангелогородец **Дмитрий Семенов.**

На выставке на острове Краснофлотский были представлены несколько моделей, например ЛуАЗ-967 – полноприводный плавающий автомобиль-транспортёр малой грузоподъемности. Он был выпущен по заказу воздушно-десантных войск для эвакуации раненых, подвоза боеприпасов и военного оборудования, буксировки и установки отдельных видов вооружения. Транспортёр отличается небольшими габаритами, корпус у него водонепроницаем. Такие автомобили выпускали на Луцком автомобильном заводе примерно с 1965 по 1989 год.

Выставка военной техники прошлого века как нельзя лучше продемонстрировала гостям Архангельска, насколько бережно горожане относятся к истории, как тщательно мы сохраняем свидетельства прошлого. Кроме того, со старинными автомобилями и мотоциклами – совершенно непохожими на современную военную технику – познакомились не только делегаты съезда, но и мальчишки – воспитанники оборонно-спортивного лагеря «Архангел». Для ребят, которые живут практически по армейскому распорядку дня и знакомятся с основами военного дела, появление в лагере такой техники – отличная возможность изучать историю вооружения не по картинкам, а живую.



Форма № 2

## ИТОГОВЫЙ

(первый, итоговый, сводный отчет)

## ФИНАНСОВЫЙ ОТЧЕТ

о поступлении и расходовании средств избирательного фонда кандидата(тов),  
избирательного объединения, инициативной группы  
по проведению референдума, иной группы участников референдума**ЧИРКОВА ИРИНА АЛЕКСАНДРОВНА,**  
**одномандатный избирательный округ № 4**фамилия, имя, отчество кандидата, наименование избирательного округа,  
наименование избирательного объединения, инициативной группы  
по проведению референдума, иной группы участников референдума

## Дополнительные выборы депутата

Архангельской городской Думы двадцать шестого созыва

наименование избирательной кампании, кампании референдума  
**по одномандатному избирательному округу № 4, № 40810810004009000264**  
**Дополнительный офис № 8637/0280 ПАО Сбербанк,**  
**г. Архангельск, пр-кт Ломоносова, 137**

номер специального избирательного счета, счета референдума

Строка финансового отчета	Шифр строки	Сумма (руб.коп.)	Примечание
1	2	3	4
<b>1 Поступило средств в избирательный фонд, фонд референдума, всего</b>	<b>10</b>	<b>545 640,00</b>	
в том числе			
1.1 Поступило средств в установленном порядке для формирования избирательного фонда, фонда референдума	20	545 640,00	
из них			
1.1.1 Собственные средства кандидата, избирательного объединения, инициативной группы по проведению референдума, иной группы участников референдума	30	85 640,00	
1.1.2 Средства, выделенные кандидату выдвинувшим его избирательным объединением	40		
1.1.3 Добровольные пожертвования граждан	50		
1.1.4 Добровольные пожертвования юридических лиц	60	460 000,00	
1.2 Поступило в избирательный фонд, фонд референдума денежных средств с нарушением действующего законодательства	70		
из них			
1.2.1 Собственные средства кандидата, избирательного объединения, инициативной группы по проведению референдума, иной группы участников референдума	80		
1.2.2 Средства, выделенные кандидату выдвинувшим его избирательным объединением	90		
1.2.3 Средства граждан	100		
1.2.4 Средства юридических лиц	110		
<b>2 Возвращено денежных средств из избирательного фонда, фонда референдума, всего</b>	<b>120</b>		
в том числе			
2.1 Перечислено в доход бюджета	130		
2.2 Возвращено жертвователям денежных средств, поступивших с нарушением действующего законодательства	140		
из них			
2.2.1 Гражданам, которым запрещено осуществлять пожертвования либо не указавшим обязательные сведения в платежном документе	150		
2.2.2 Юридическим лицам, которым запрещено осуществлять пожертвования либо не указавшим обязательные сведения в платежном документе	160		
2.2.3 Средств, превышающих предельный размер добровольных пожертвований	170		
2.3 Возвращено жертвователям денежных средств, поступивших в установленном порядке	180		
<b>3 Израсходовано средств, всего</b>	<b>190</b>	<b>545 640,00</b>	
в том числе			
3.1 На организацию сбора подписей избирателей, участников референдума, в том числе на оплату труда лиц, привлекаемых для сбора подписей избирателей, участников референдума	200		
3.2 На предвыборную агитацию, агитацию по вопросам референдума через организации телерадиовещания и редакции периодических печатных изданий	240		
3.3 На выпуск и распространение печатных и иных агитационных материалов	250	113 897,00	
3.4 На проведение публичных массовых мероприятий	260		
3.5 На оплату работ (услуг) информационного, консультационного характера и оплату других работ (услуг), выполненных (оказанных) юридическими лицами или гражданами РФ по договорам	270	422 015,00	
3.6 На оплату иных расходов, непосредственно связанных с проведением избирательной кампании, кампании референдума	280	9 728,00	
<b>4 Распределено неизрасходованного остатка средств фонда 1*</b>	<b>290</b>		
<b>5 Остаток средств избирательного фонда, фонда референдума на дату сдачи отчета (подтверждается справкой Сбербанка России)</b>	<b>300</b>	<b>0,00</b>	

**Правильность сведений, указанных в настоящем финансовом отчете подтверждаю, других денежных средств, минуя избирательный фонд, на организацию и проведение избирательной кампании не привлекалось.**

Кандидат, уполномоченный представитель по финансовым вопросам избирательного объединения, инициативной группы по проведению референдума, иной группы участников референдума с правом первой подписи

23.06.2017  
(подпись,  
дата)И.А. Чиркова  
(инициалы,  
фамилия)

Форма № 2

## ИТОГОВЫЙ

(первый, итоговый, сводный отчет)

## ФИНАНСОВЫЙ ОТЧЕТ

о поступлении и расходовании средств избирательного фонда кандидата(тов),  
избирательного объединения, инициативной группы  
по проведению референдума, иной группы участников референдума**ВОРОБЬЕВ АНДРЕЙ МИХАЙЛОВИЧ,**  
**одномандатный избирательный округ № 4**фамилия, имя, отчество кандидата, наименование избирательного округа,  
наименование избирательного объединения, инициативной группы  
по проведению референдума, иной группы участников референдума**Дополнительные выборы депутата Архангельской городской Думы**  
**двадцать шестого созыва по одномандатному избирательному округу № 4**

наименование избирательной кампании, кампании референдума

**№ 40810810304009000281**

номер специального избирательного счета, счета референдума

Строка финансового отчета	Шифр строки	Сумма (руб.коп.)	Примечание
1	2	3	4
<b>1 Поступило средств в избирательный фонд, фонд референдума, всего</b>	<b>10</b>	<b>50000.00</b>	
в том числе			
1.1 Поступило средств в установленном порядке для формирования избирательного фонда, фонда референдума	20	50000.00	
из них			
1.1.1 Собственные средства кандидата, избирательного объединения, инициативной группы по проведению референдума, иной группы участников референдума	30	0.00	
1.1.2 Средства, выделенные кандидату выдвинувшим его избирательным объединением	40	50000.00	
1.1.3 Добровольные пожертвования граждан	50	0.00	
1.1.4 Добровольные пожертвования юридических лиц	60	0.00	
1.2 Поступило в избирательный фонд, фонд референдума денежных средств с нарушением действующего законодательства	70	0.00	
из них			
1.2.1 Собственные средства кандидата, избирательного объединения, инициативной группы по проведению референдума, иной группы участников референдума	80	0.00	
1.2.2 Средства, выделенные кандидату выдвинувшим его избирательным объединением	90	0.00	
1.2.3 Средства граждан	100	0.00	
1.2.4 Средства юридических лиц	110	0.00	
<b>2 Возвращено денежных средств из избирательного фонда, фонда референдума, всего</b>	<b>120</b>	<b>0.00</b>	
в том числе			
2.1 Перечислено в доход бюджета	130	0.00	
2.2 Возвращено жертвователям денежных средств, поступивших с нарушением действующего законодательства	140	0.00	
из них			
2.2.1 Гражданам, которым запрещено осуществлять пожертвования либо не указавшим обязательные сведения в платежном документе	150	0.00	
2.2.2 Юридическим лицам, которым запрещено осуществлять пожертвования либо не указавшим обязательные сведения в платежном документе	160	0.00	
2.2.3 Средств, превышающих предельный размер добровольных пожертвований	170	0.00	
2.3 Возвращено жертвователям денежных средств, поступивших в установленном порядке	180	0.00	
<b>3 Израсходовано средств, всего</b>	<b>190</b>	<b>50000.00</b>	
в том числе			
3.1 На организацию сбора подписей избирателей, участников референдума, в том числе на оплату труда лиц, привлекаемых для сбора подписей избирателей, участников референдума	200	0.00	
3.2 На предвыборную агитацию, агитацию по вопросам референдума через организации телерадиовещания и редакции периодических печатных изданий	240	0.00	
3.3 На выпуск и распространение печатных и иных агитационных материалов	250	32233.80	
3.4 На проведение публичных массовых мероприятий	260	0.00	
3.5 На оплату работ (услуг) информационного, консультационного характера и оплату других работ (услуг), выполненных (оказанных) юридическими лицами или гражданами РФ по договорам	270	17766.20	
3.6 На оплату иных расходов, непосредственно связанных с проведением избирательной кампании, кампании референдума	280	0.00	

Строка финансового отчета		Шифр строки	Сумма (руб. коп.)	Примечание
1		2	3	4
4	Расделено неизрасходованного остатка средств фонда 1*	290	0.00	
5	Остаток средств избирательного фонда, фонда референдума на дату сдачи отчета (подтверждается справкой Сбербанка России)	300	0.00	

Правильность сведений, указанных в настоящем финансовом отчете подтверждаю, других денежных средств, минуя избирательный фонд, на организацию и проведение избирательной кампании не привлекалось.

Кандидат, уполномоченный представитель по финансовым вопросам избирательного объединения, инициативной группы по проведению референдума, иной группы участников референдума с правом первой подписи

21.06.2017  
(подпись, дата)

А.М. Воробьев  
(инициалы, фамилия)

Форма № 2

**ИТОГОВЫЙ**  
(первый, итоговый отчет)

**ФИНАНСОВЫЙ ОТЧЕТ**

о поступлении и расходовании средств избирательного фонда кандидата(тов), избирательного объединения, инициативной группы по проведению референдума, иной группы участников референдума

**ПОПОВ ЕВГЕНИЙ СЕРГЕЕВИЧ,**  
одномандатный избирательный округ № 4  
фамилия, имя, отчество кандидата

Дополнительные выборы депутата Архангельской городской Думы по одномандатному избирательному округу № 4

наименование избирательной кампании  
№ 40810810004009000280 Архангельское отделение №8637  
ПАО Сбербанк, г.Архангельск, пр.Ломоносова, д.137

номер специального избирательного счета

Строка финансового отчета		Шифр строки	Сумма (руб. коп.)	Примечание
1		2	3	4
<b>1</b>	<b>Поступило средств в избирательный фонд, всего</b>	<b>10</b>	<b>40207,40</b>	
в том числе				
1.1	Поступило средств в установленном порядке для формирования избирательного фонда	20	40207,40	
из них				
1.1.1	Собственные средства кандидата	30	7472,40	
1.1.2	Средства, выделенные кандидату выдвинувшим его избирательным объединением	40	32735,00	
1.1.3	Добровольные пожертвования граждан	50	0,00	
1.1.4	Добровольные пожертвования юридических лиц	60	0,00	
1.2	Поступило в избирательный фонд денежных средств с нарушением действующего законодательства	70	0,00	
из них				
1.2.1	Собственные средства кандидата	80	0,00	
1.2.2	Средства, выделенные кандидату выдвинувшим его избирательным объединением	90	0,00	
1.2.3	Средства граждан	100	0,00	
1.2.4	Средства юридических лиц	110	0,00	
<b>2</b>	<b>Возвращено денежных средств из избирательного фонда, всего</b>	<b>120</b>	<b>0,00</b>	
в том числе				
2.1	Перечислено в доход бюджета	130	0,00	
2.2	Возвращено жертвователям денежных средств, поступивших с нарушением действующего законодательства	140	0,00	
из них				
2.2.1	Гражданам, которым запрещено осуществлять пожертвования либо не указавшим обязательные сведения в платежном документе	150	0,00	
2.2.2	Юридическим лицам, которым запрещено осуществлять пожертвования либо не указавшим обязательные сведения в платежном документе	160	0,00	
2.2.3	Средств, превышающих предельный размер добровольных пожертвований	170	0,00	
2.3	Возвращено жертвователям денежных средств, поступивших в установленном порядке	180	0,00	
<b>3</b>	<b>Израсходовано средств, всего</b>	<b>190</b>	<b>40207,40</b>	
в том числе				
3.1	На организацию сбора подписей избирателей, в том числе на оплату труда лиц, привлекаемых для сбора подписей избирателей	200	0,00	
3.2	На предвыборную агитацию через организации телерадиовещания и редакции периодических печатных изданий	240	0,00	
3.3	На выпуск и распространение печатных и иных агитационных материалов	250	40207,40	
3.4	На проведение публичных массовых мероприятий	260	0,00	
3.5	На оплату работ (услуг) информационного, консультационного характера и оплату других работ (услуг), выполненных (оказанных) юридическими лицами или гражданами РФ по договорам	270	0,00	
3.6	На оплату иных расходов, непосредственно связанных с проведением избирательной кампании	280	0,00	

Строка финансового отчета		Шифр строки	Сумма (руб. коп.)	Примечание
1		2	3	4
4	Расделено неизрасходованного остатка средств фонда 1*	290	0,00	
5	Остаток средств избирательного фонда на дату сдачи отчета (подтверждается справкой Сбербанка России)	300	0,00	

Правильность сведений, указанных в настоящем финансовом отчете подтверждаю, других денежных средств, минуя избирательный фонд, на организацию и проведение избирательной кампании не привлекалось.

Кандидат

22.06.2017  
(подпись, дата)

Е.С. Попов  
(инициалы, фамилия)

**ГЛАВА МУНИЦИПАЛЬНОГО ОБРАЗОВАНИЯ**  
**«ГОРОД АРХАНГЕЛЬСК»**

**РАСПОРЯЖЕНИЕ**

от 26 июня 2017 г. № 2013р

**Об отказе в предоставлении разрешения на отклонение от предельных параметров разрешенного строительства объектов капитального строительства на земельных участках, расположенных в Ломоносовском территориальном округе г.Архангельска, в границах проспекта Советских космонавтов – улицы Поморской – проспекта Новгородского – улицы Карла Либкнехта**

В соответствии с Градостроительным кодексом Российской Федерации от 29.12.2004 № 190-ФЗ:

Отказать в предоставлении разрешения на отклонения от предельных параметров разрешенного строительства многоэтажного жилого комплекса переменной этажности с помещениями общественного назначения и автостоянкой закрытого типа для хранения легковых автомобилей на земельных участках:

с кадастровым номером 29:22:050501:7 площадью 635 кв.м;

с кадастровым номером 29:22:050501:34 площадью 11684 кв.м., расположенных в Ломоносовском территориальном округе г.Архангельска в границах проспекта Советских космонавтов – улицы Поморской – проспекта Новгородского – улицы Карла Либкнехта: увеличение количества этажей надземной части здания до 14.

Глава муниципального образования

И.В. Годзин

**ИНФОРМАЦИОННОЕ СООБЩЕНИЕ**

Администрация муниципального образования «Город Архангельск» извещает о проведении публичных слушаний по вопросам о предоставлении разрешений:

на условно разрешенный вид использования земельного участка площадью 372 кв.м с кадастровым номером 29:22:050502:75, расположенного в Ломоносовском территориальном округе г.Архангельска по проспекту Новгородский, «для размещения индивидуального жилого дома»,

на отклонения от предельных параметров разрешенного строительства индивидуального жилого дома на земельном участке площадью 372 кв.м с кадастровым номером 29:22:050502:75, расположенном в Ломоносовском территориальном округе г.Архангельска по проспекту Новгородский:

установление минимальной площади земельного участка для размещения индивидуального жилого дома - 372 кв.м;

уменьшение отступа здания от границы земельного участка до 0,74 метров со стороны проспекта Новгородский;

увеличение максимального процента застройки в границах земельного участка до 27,9.

Публичные слушания проводятся по заявлению ООО «Проектный институт транспортной инфраструктуры «ИНТИ» и на основании распоряжения Главы муниципального образования «Город Архангельск» от 20 июня 2017г. № 1940р « О проведении публичных слушаний по вопросам о предоставлении разрешений на условно разрешенный вид использования земельного участка, расположенного в Ломоносовском территориальном округе г.Архангельска по проспекту Новгородский, на отклонения от предельных параметров».

Публичные слушания состоятся 18 июля 2017 года в 14 часов 00 минут по адресу: г. Архангельск, пл. В.И. Ленина, д. 5, каб. 516.

Предложения и замечания по вышеуказанным вопросам можно направлять в департамент градостроительства Администрации муниципального образования «Город Архангельск» по адресу: г. Архангельск, пл. Ленина, д. 5, каб. 516 до 17 июля 2017 года.

**Заместитель председателя комиссии по подготовке проекта Правил землепользования и застройки МО «Город Архангельск»**

**М.В. Елагин**

**ИНФОРМАЦИОННОЕ СООБЩЕНИЕ**

Администрация муниципального образования «Город Архангельск» извещает о проведении публичных слушаний по вопросу о предоставлении разрешения на условно разрешенный вид использования земельных участков:

площадь 698 кв.м с кадастровым номером 29:22:022534:34,

площадь 732 кв.м. с кадастровым номером 29:22:022534:15, расположенных в Соломбальском территориальном округе г.Архангельска по ул.Маяковского, «для размещения малоэтажного многоквартирного жилого дома».

Публичные слушания проводятся по заявлению председателя ТСЖ «Маяковского 7» Вяткиной Л.В. и на основании распоряжения Главы муниципального образования «Город Архангельск» от 26 июня 2017г. № 2019р « О проведении публичных слушаний по вопросу о предоставлении разрешения на условно разрешенный вид использования земельных участков, расположенных в Соломбальском территориальном округе г.Архангельска по ул.Маяковского».

Публичные слушания состоятся 18 июля 2017 года в 14 часов 40 минут по адресу: г. Архангельск, пл. В.И. Ленина, д. 5, каб. 516.

Предложения и замечания по вышеуказанным вопросам можно направлять в департамент градостроительства Администрации муниципального образования «Город Архангельск» по адресу: г. Архангельск, пл. Ленина, д. 5, каб. 516 до 17 июля 2017 года.

**Заместитель председателя комиссии по подготовке проекта Правил землепользования и застройки МО «Город Архангельск»**

**М.В. Елагин**

#### ЗАКЛЮЧЕНИЕ

**комиссии по подготовке проекта Правил землепользования и застройки муниципального образования «Город Архангельск» о результатах публичных слушаний по вопросу о предоставлении разрешения на отклонение от предельных параметров разрешенного строительства объекта капитального строительства на земельном участке, расположенном в Соломбальском территориальном округе г.Архангельска по ул.Розмыслова**

По результатам публичных слушаний, состоявшихся 22 июня 2017 года, комиссия по подготовке проекта Правил землепользования и застройки муниципального образования «Город Архангельск» приняла решение о возможности предоставления разрешения на отклонение от предельных параметров разрешенного строительства индивидуального жилого дома на земельном участке площадью 458 кв.м с кадастровым номером 29:22:023003:309, расположенном в Соломбальском территориальном округе г.Архангельска по ул.Розмыслова: установление минимальной площади земельного участка, для размещения индивидуального жилого дома - 458 кв.м.

**Заместитель председателя комиссии по подготовке проекта Правил землепользования и застройки МО «Город Архангельск»**

**М.В. Елагин**

#### ЗАКЛЮЧЕНИЕ

**комиссии по подготовке проекта Правил землепользования и застройки муниципального образования «Город Архангельск» о результатах публичных слушаний по вопросу о предоставлении разрешения на условно разрешенный вид использования земельного участка, расположенного в Ломоносовском территориальном округе г.Архангельска по ул.Володарского**

По результатам публичных слушаний, состоявшихся 22 июня 2017 года, комиссия по подготовке проекта Правил землепользования и застройки муниципального образования «Город Архангельск» приняла решение о невозможности предоставления разрешения на условно разрешенный вид использования земельного участка площадью 633 кв.м с кадастровым номером 29:22:050502:119, расположенного в Ломоносовском территориальном округе г.Архангельска по ул.Володарского, “для размещения малоэтажного многоквартирного жилого дома”.

**Заместитель председателя комиссии по подготовке проекта Правил землепользования и застройки МО «Город Архангельск»**

**М.В. Елагин**

#### ЗАКЛЮЧЕНИЕ

**комиссии по подготовке проекта Правил землепользования и застройки муниципального образования «Город Архангельск» о результатах публичных слушаний по вопросу о предоставлении разрешения на условно разрешенный вид использования земельного участка, расположенного в Соломбальском территориальном округе г.Архангельска по ул. Челюскинцев**

По результатам публичных слушаний, состоявшихся 22 июня 2017 года, комиссия приняла решение о невозможности предоставления разрешения на условно разрешенный вид использования земельного участка площадью 990 кв.м с кадастровым номером 29:22:022532:237, расположенного в Соломбальском территориальном округе г.Архангельска по ул.Челюскинцев, “для размещения объектов для хранения индивидуальных автотранспортных средств”.

**Заместитель председателя комиссии по подготовке проекта Правил землепользования и застройки МО «Город Архангельск»**

**М.В. Елагин**

#### ЗАКЛЮЧЕНИЕ

**комиссии по подготовке проекта Правил землепользования и застройки муниципального образования «Город Архангельск» о результатах публичных слушаний по вопросу о предоставлении разрешения на условно разрешенный вид использования земельного участка с кадастровым номером, расположенного в Северном территориальном округе г.Архангельска по ул.Малиновского**

По результатам публичных слушаний, состоявшихся 22 июня 2017 года, комиссия по подготовке проекта Правил землепользования и застройки муниципального образования «Город Архангельск» приняла решение о возможности предоставления разрешения на условно разрешенный вид использования земельного участка площадью 3047 кв.м, с кадастровым номером 29:22:031003:30, расположенного в Северном территориальном округе г.Архангельска по ул.Малиновского, «для размещения объектов для хранения индивидуальных автотранспортных средств».

**Заместитель председателя комиссии по подготовке проекта Правил землепользования и застройки МО «Город Архангельск»**

**М.В. Елагин**

#### ЗАКЛЮЧЕНИЕ

**комиссии по подготовке проекта Правил землепользования и застройки муниципального образования «Город Архангельск» о результатах публичных слушаний по вопросу о предоставлении разрешения на условно разрешенный вид использования земельного участка, расположенного в Маймаксанском территориальном округе г.Архангельска по ул.Победы**

По результатам публичных слушаний, состоявшихся 22 июня 2017 года, комиссия по подготовке проекта Правил землепользования и застройки муниципального образования «Город Архангельск» приняла решение о невозможности предоставления разрешения на условно разрешенный вид использования земельного участка площадью 257 кв.м с кадастровым номером 29:22:011308:1224, расположенного в Маймаксанском территориальном округе г.Архангельска по ул.Победы, “для ведения личного подсобного хозяйства”.

**Заместитель председателя комиссии по подготовке проекта Правил землепользования и застройки МО «Город Архангельск»**

**М.В. Елагин**

#### ГЛАВА МУНИЦИПАЛЬНОГО ОБРАЗОВАНИЯ «ГОРОД АРХАНГЕЛЬСК»

##### РАСПОРЯЖЕНИЕ

от 26 июня 2017 г. № 2015р

**Об отказе в предоставлении разрешения на отклонения от предельных параметров разрешенного строительства объекта розничной торговли со встроенными помещениями бытового обслуживания на земельном участке, расположенном в территориальном округе Варавино-Фактория г.Архангельска по ул.Октябрьской**

В соответствии с Градостроительным кодексом Российской Федерации от 29.12.2004 № 190-ФЗ:

Отказать в предоставлении разрешения на отклонения от предельных параметров разрешенного строительства объекта розничной торговли с помещениями бытового обслуживания на земельном участке площадью 1290 кв.м с кадастровым номером 29:22:071502:17, расположенном в территориальном округе Варавино-Фактория г.Архангельска по ул.Октябрьской:

уменьшение минимального количества машино-мест для хранения индивидуального транспорта до 18;

размещение 18 машино-мест для хранения индивидуального транспорта за границами земельного участка (14 машино-мест вдоль ул.Октябрьской, 4 машино-места с восточной стороны земельного участка с кадастровым номером 29:22:071502:17).

Глава муниципального образования

**И.В. Годзиш**

#### ГЛАВА МУНИЦИПАЛЬНОГО ОБРАЗОВАНИЯ «ГОРОД АРХАНГЕЛЬСК»

##### РАСПОРЯЖЕНИЕ

от 26 июня 2017 г. № 2014р

**О предоставлении разрешения на отклонения от предельных параметров разрешенного строительства административного здания на земельном участке, расположенном в Соломбальском территориальном округе г.Архангельска на пересечении ул.Маяковского и ул.Новоземельской**

В соответствии с Градостроительным кодексом Российской Федерации от 29.12.2004 № 190-ФЗ:

Предоставить разрешение на отклонения от предельных параметров разрешенного строительства административного здания на земельном участке с кадастровым номером 29:22:022537:218 площадью 1700 кв.м, расположенном в Соломбальском территориальном округе г.Архангельска на пересечении ул.Маяковского и ул.Новоземельской:

уменьшение отступа здания от границ земельного участка с северо-восточной стороны до 0 метров, с юго-западной стороны до 0 метров;

увеличение максимального процента застройки земельного участка до 45,24.

Глава муниципального образования

**И.В. Годзиш**

#### ИНФОРМАЦИОННОЕ СООБЩЕНИЕ

Администрация муниципального образования «Город Архангельск» извещает о проведении публичных слушаний по вопросу о предоставлении разрешения на отклонение от предельных параметров разрешенного строительства административного здания на земельном участке площадью 833 кв. м с кадастровым номером 29:22:050108:99, расположенном в Ломоносовском территориальном округе г. Архангельска по ул.Котласской:

размещение административного здания отдельно стоящим объектом капитального строительства.

Публичные слушания проводятся по заявлению ООО «ТехАссистент» и на основании распоряжения Главы муниципального образования «Город Архангельск» от 26 июня 2017 г. № 2017р «О проведении публичных слушаний по вопросу о предоставлении разрешения на отклонение от предельных параметров разрешенного строительства административного здания на земельном участке, расположенном в Ломоносовском территориальном округе г.Архангельска по ул. Котласской».

Публичные слушания состоятся 18 июля 2017 года в 14 часов 10 минут по адресу: г. Архангельск, пл. В.И. Ленина, д. 5, каб. 516.

Предложения и замечания по вышеуказанным вопросам можно направлять в департамент градостроительства Администрации муниципального образования «Город Архангельск» по адресу: г. Архангельск, пл. Ленина, д. 5, каб. 516 до 17 июля 2017 года.

**Заместитель председателя комиссии по подготовке проекта Правил землепользования и застройки МО «Город Архангельск»**

**М.В. Елагин**

#### ИНФОРМАЦИОННОЕ СООБЩЕНИЕ

Администрация муниципального образования «Город Архангельск» извещает о проведении публичных слушаний по вопросу о предоставлении разрешения на отклонение от предельных параметров разрешенного строительства объекта капитального строительства на земельном участке площадью 1320 кв. м с кадастровым номером 29:22:090110:32, расположенном в Цигломенском территориальном округе г. Архангельска по ул.Куйбышева:

размещение объекта розничной торговли отдельно стоящим объектом капитального строительства.

Публичные слушания проводятся по заявлению министерства имущественных отношений Архангельской области и на основании распоряжения Главы муниципального образования «Город Архангельск» от 26 июня 2017 г. № 2016р «О проведении публичных слушаний по вопросу о предоставлении разрешения на отклонение от предельных параметров разрешенного строительства объекта капитального строительства на земельном участке, расположенном в Цигломенском территориальном округе г. Архангельска по ул. Куйбышева».

Публичные слушания состоятся 18 июля 2017 года в 14 часов 20 минут по адресу: г. Архангельск, пл. В.И. Ленина, д. 5, каб. 516.

Предложения и замечания по вышеуказанным вопросам можно направлять в департамент градостроительства Администрации муниципального образования «Город Архангельск» по адресу: г. Архангельск, пл. Ленина, д. 5, каб. 516 до 17 июля 2017 года.

**Заместитель председателя комиссии  
по подготовке проекта  
Правил землепользования и застройки  
МО «Город Архангельск»**

**М.В. Елагин**

#### ИНФОРМАЦИОННОЕ СООБЩЕНИЕ

Администрация муниципального образования «Город Архангельск» извещает о проведении публичных слушаний по вопросу о предоставлении разрешения на отклонение от предельных параметров разрешенного строительства объекта капитального строительства на земельном участке площадью 3244 кв. м с кадастровым номером 29:22:060418:2, расположенном в территориальном округе Майская горка г. Архангельска на пересечении ул. Папанина и ул. Холмогорская:

размещение объекта розничной торговли отдельно стоящим объектом капитального строительства.

Публичные слушания проводятся по заявлению ООО «Статус М» и на основании распоряжения Главы муниципального образования «Город Архангельск» от 26 июня 2017 г. № 2018р «О проведении публичных слушаний по вопросу о предоставлении разрешения на отклонение от предельных параметров разрешенного строительства объекта капитального строительства на земельном участке, расположенном в территориальном округе Майская горка г. Архангельска на пересечении ул. Папанина и ул. Холмогорская».

Публичные слушания состоятся 18 июля 2017 года в 14 часов 30 минут по адресу: г. Архангельск, пл. В.И. Ленина, д. 5, каб. 516.

Предложения и замечания по вышеуказанным вопросам можно направлять в департамент градостроительства Администрации муниципального образования «Город Архангельск» по адресу: г. Архангельск, пл. Ленина, д. 5, каб. 516 до 17 июля 2017 года.

**Заместитель председателя комиссии  
по подготовке проекта  
Правил землепользования и застройки  
МО «Город Архангельск»**

**М.В. Елагин**

#### ИНФОРМАЦИОННОЕ СООБЩЕНИЕ

Администрация муниципального образования «Город Архангельск» проводит публичные слушания по проекту планировки Цигломенского района муниципального образования «Город Архангельск», которые состоятся 03 августа 2017 года в 15 часов в здании Администрации муниципального образования «Город Архангельск» (пл. В.И. Ленина, д. 5, каб. 516).

Учёт предложений по проекту планировки Цигломенского района муниципального образования «Город Архангельск» осуществляет департамент градостроительства Администрации муниципального образования «Город Архангельск» по адресу: пл. В.И. Ленина, д. 5, каб. 516 до 27 июля 2017 года.

Проект планировки Цигломенского района муниципального образования «Город Архангельск» размещен на официальном информационном Интернет-портале муниципального образования «Город Архангельск» [www.arhcity.ru](http://www.arhcity.ru).

#### Итоговый документ

**публичных слушаний по обсуждению проекта планировки территории  
в Соломбальском территориальном округе г. Архангельска по ул. Левачева**

**г. Архангельск**

**«20» июня 2017 года**

Участники публичных слушаний по обсуждению проекта планировки территории в Соломбальском территориальном округе г. Архангельска по ул. Левачева **о т м е ч а ю т:**

1. Публичные слушания по обсуждению проекта планировки территории в Соломбальском территориальном округе г. Архангельска по ул. Левачева проведены на основании распоряжения Главы муниципального образования «Город Архангельск» от 11.05.2017 № 1519р и в соответствии с Положением о публичных слушаниях на территории муниципального образования «Город Архангельск», утвержденным решением Архангельского городского Совета депутатов от 01.09.2005 № 36 (с изменениями).

2. Предложений и поправок к проекту планировки территории в Соломбальском территориальном округе г. Архангельска по ул. Левачева до публичных слушаний не поступило.

Участники публичных слушаний **р е ш и л и:**

1. Рекомендовать доработать проект планировки территории в Соломбальском территориальном округе г. Архангельска по ул. Левачева с учетом высказанных в ходе публичных слушаний замечаний и предложений.

2. Представить откорректированный проект планировки территории в департамент градостроительства Администрации муниципального образования «Город Архангельск» для повторного рассмотрения.

3. Считать необходимым по итогам настоящих публичных слушаний составление протокола, подписываемого председателем и секретарем публичных слушаний.

**Заместитель председателя комиссии  
Секретарь**

**М.В. Елагин  
М.А. Перекопская**

#### ИНФОРМАЦИОННОЕ СООБЩЕНИЕ

Администрация муниципального образования «Город Архангельск» проводит публичные слушания по проекту межевания территории в границах пр. Новгородского, ул. Воскресенской, пр. Советских космонавтов и ул. Поморской муниципального образования «Город Архангельск», которые состоятся 01 августа 2017 года в 15 часов в здании Администрации муниципального образования «Город Архангельск» (пл. В.И. Ленина, д. 5, каб. 516).

Учёт предложений по проекту межевания территории в границах пр. Новгородского, ул. Воскресенской, пр. Советских космонавтов и ул. Поморской муниципального образования «Город Архангельск» осуществляет департамент градостроительства Администрации муниципального образования «Город Архангельск» по адресу: пл. В.И. Ленина, д. 5, каб. 516 до 25 июля 2017 года.

Проект межевания территории в границах пр. Новгородского, ул. Воскресенской, пр. Советских космонавтов и ул. Поморской муниципального образования «Город Архангельск» размещен на официальном информационном Интернет-портале муниципального образования «Город Архангельск» [www.arhcity.ru](http://www.arhcity.ru).

#### АДМИНИСТРАЦИЯ МУНИЦИПАЛЬНОГО ОБРАЗОВАНИЯ «ГОРОД АРХАНГЕЛЬСК»

#### П О С Т А Н О В Л Е Н И Е

от 23 июня 2017 г. № 686

#### О проведении городского конкурса «Мое первое авто» в 2017 году

В соответствии с Планом городских мероприятий в сфере культуры и молодежной политики муниципального образования «Город Архангельск» на 2017 год, утвержденным постановлением Администрации муниципального образования «Город Архангельск» от 23.12.2016 № 1476, в целях содействия формированию позитивного образа семьи и пропаганды здоровых семейных отношений в современном обществе, Администрация муниципального образования «Город Архангельск» **постановляет:**

1. Провести в 2017 году в рамках празднования Дня семьи, любви и верности городской конкурс «Мое первое авто».
2. Утвердить прилагаемое Положение о проведении городского конкурса «Мое первое авто».
3. Опубликовать постановление в газете «Архангельск – город воинской славы» и на официальном информационном Интернет-портале муниципального образования «Город Архангельск».
4. Контроль за исполнением постановления возложить на заместителя Главы муниципального образования «Город Архангельск» по социальным вопросам Скоморохову С.А.

**Глава муниципального образования  
«Город Архангельск»**

**И.В. Годзинь**

**УТВЕРЖДЕНО**  
постановлением Администрации  
муниципального образования  
«Город Архангельск»  
от 23.06.2017 № 686

#### ПОЛОЖЕНИЕ

#### о проведении городского конкурса «Мое первое авто» в 2017 году

##### 1. Общие положения

- 1.1. Настоящее Положение определяет цель, задачи, условия, порядок проведения городского конкурса «Мое первое авто» в 2017 году (далее – конкурс).
- 1.2. Цель конкурса: содействие формированию позитивного образа семьи и пропаганда здоровых семейных отношений в современном обществе.
- 1.3. Задачи конкурса:  
поддержка творческих инициатив горожан;  
содействие укреплению семейных традиций и ценностей;  
создание условий для обогащения содержания форм семейного досуга.
- 1.4. Организатор конкурса – управление культуры и молодежной политики Администрации муниципального образования «Город Архангельск» (далее – Управление) осуществляет общее и методическое руководство подготовкой конкурса.  
Исполнитель конкурса – муниципальное учреждение культуры муниципального образования «Город Архангельск» «Архангельский городской культурный центр» (далее – МУК «АГКЦ»):  
формирует состав жюри конкурса;  
организует информационное сопровождение подготовки и проведения конкурса;  
осуществляет прием заявок и регистрацию участников конкурса;  
организует и проводит парад участников конкурса на празднике, посвященном Дню семьи, любви и верности;  
осуществляет расходы на организацию и проведение конкурса, включая расходы по приобретению дипломов, сувениров;  
осуществляет награждение победителей и участников конкурса.
- 1.6. Место проведения конкурса – площадка на пересечении набережной Северной Двины и улицы Логинова.
- 1.7. Финансовое обеспечение расходов, связанных с организацией и проведением конкурса, осуществляется в пределах бюджетных ассигнований, предусмотренных на эти цели в рамках реализации ведомственной целевой программы «Культура и молодежная политика муниципального образования «Город Архангельск», утвержденной постановлением Администрации муниципального образования «Город Архангельск» от 18.01.2017 № 57.

##### 2. Условия и порядок проведения конкурса

- 2.1. К участию в конкурсе приглашаются семьи архангелогородцев, имеющие детей в возрасте до 4 лет включительно (далее – участники конкурса).
- 2.2. Конкурс проводится по следующим номинациям:  
«Удивительная коляска» – на конкурс представляется детская коляска, корпус которой художественно декорирован в любой технике (вышивка, аппликация, роспись по ткани и пр.), любыми материалами (краски, бумага, ткань и пр.), допускается изменение размеров и (или) формы корпуса детской коляски;  
«В гармонии с природой» – на конкурс представляются детские коляски и трехколесные велосипеды, корпуса которых художественно декорированы и (или) изменены их размеры, форма. Оформленные транспортные средства должны раскрывать тему человека и природы, растительного и животного мира; участники конкурса, сопровождающие коляску или трехколесный велосипед, должны быть в костюмах, соответствующих теме оформления коляски или велосипеда; при оформлении работы приветствуется использование природного материала: соломы, семян, зерна, морских ракушек и др.;  
«Техно-экипаж» – на конкурс представляются коляска или трехколесный велосипед, оформленные в виде любого транспортного средства.
- 2.3. Одна семья может представить на конкурс только одну оформленную детскую коляску или один трехколесный велосипед (далее – конкурсные работы).
- 2.4. Конкурсные работы должны быть пригодны для перевозки ребенка.
- 2.5. Порядок проведения конкурса:  
с 02 июня по 02 июля 2017 года – прием заявок на участие в конкурсе;  
08 июля 2017 года – «Парад детских колясок и трехколесных велосипедов» – смотр конкурсных работ в рамках мероприятия, посвященного Дню семьи, любви и верности.

2.6. Для участия в конкурсе семьям необходимо до 02 июля 2017 года направить в адрес МУК «АГКЦ» заявку на участие в конкурсе по форме согласно приложению к настоящему Положению или заполнить электронную заявку, пройдя по ссылке <https://goo.gl/forms/iBmGRQ9kY4gT229G3>.

2.7. Репетиция «Парада детских колясок и трехколесных велосипедов» – смотра конкурсных работ состоится 07 июля 2017 года в 19 часов на пересечении набережной Северной Двины и улицы Логинава. Семьи, не принимавшие участия в репетиции, к участию в «Параде детских колясок и трехколесных велосипедов» не допускаются. Репетиция проходит без колясок и трехколесных велосипедов.

2.8. Организаторы конкурса имеют право в соответствии со статьей 152.1 Гражданского кодекса Российской Федерации размещать фотографии семей в средствах массовой информации, на рекламных носителях (буклеты, календари, баннеры и т.д.) с целью пропаганды семейных ценностей.

### 3. Подведение итогов конкурса

3.1. Для подведения итогов конкурса и определения победителей МУК «АГКЦ» формирует жюри конкурса из числа профессиональных художников, специалистов в области художественно-прикладного творчества.

3.2. Жюри оценивает конкурсные работы по десятибалльной системе.

3.3. Критерии оценки конкурсных работ:

образное решение;  
оригинальность идеи;  
сложность и качество исполнения работы.

3.4. В номинации «Удивительная коляска» определяется один победитель – участник конкурса, набравший наибольшее количество баллов; в номинациях «В гармонии с природой» и «Техно-экипаж» определяются по два победителя:

участник, представивший на конкурс детскую коляску и набравший наибольшее количество баллов среди участников, представивших на конкурс в данной номинации детские коляски;

участник, представивший на конкурс трехколесный велосипед и набравший наибольшее количество баллов среди участников, представивших на конкурс в данной номинации трехколесные велосипеды.

3.5. Жюри имеет право не определять победителей в случае низкого качества конкурсных работ.

3.6. Жюри имеет право присуждать специальные призы.

3.7. Решение жюри оформляется протоколом и пересмотру не подлежит.

3.8. Победители конкурса награждаются дипломами и призами.

3.9. Всем участникам конкурса вручаются сертификаты участников конкурса и памятные сувениры.

3.10. Награждение победителей конкурса, вручение сертификатов участникам конкурса, призов и памятных сувениров состоится на праздничном мероприятии, посвященном Дню семьи, любви и верности, 08 июля 2017 года в 13 часов у памятника Петру и Февронии (на пересечении набережной Северной Двины и улицы Логинава).

### 4. Адреса и контактные телефоны организаторов конкурса

4.1. Управление: 163000, г.Архангельск, наб.Северный Двины, д.95, корп.2, телефон 20-64-74, электронный адрес: trofimovami@arhcity.ru.

4.2. МУК «АГКЦ», 163071, г.Архангельск, проезд Приорова, д.2, 3 этаж, каб.335 (ведущий менеджер по культурно-массовому досугу), телефон/ факс: 20-39-36, 8-902-285-13-75, электронный адрес: city.feast@yandex.ru.

**ПРИЛОЖЕНИЕ**  
к Положению о проведении  
городского конкурса  
«Мое первое авто» в 2017 году

### ЗАЯВКА

на участие в городском конкурсе «Мое первое авто» в 2017 году

1. Название конкурсной работы:

2. Номинация:

"Техноэкипаж"  
 "В гармонии с природой"  
 "Удивительная коляска"

3. Ф.И.О. и возраст участника (родитель)

4. Ф.И.О. и возраст участника (ребенок)

5. Ф.И.О. и возраст участника (родитель)

Если в конкурсе принимает участие более одного родителя

6. Ф.И.О. и возраст Участника (ребенок)

Если в конкурсе принимает участие более одного ребенка

7. Номер контактного мобильного телефона:

8. Адрес электронной почты или аккаунт в социальной сети "ВКонтакте" (если есть):

С положением о проведении городского конкурса «Мое первое авто» в 2017 году ознакомлен(-а)

подпись \_\_\_\_\_ расшифровка подписи \_\_\_\_\_

Дата подачи заявки «\_\_» \_\_\_\_\_ 2017 г.

**АДМИНИСТРАЦИЯ МУНИЦИПАЛЬНОГО ОБРАЗОВАНИЯ  
«ГОРОД АРХАНГЕЛЬСК»**

### ПОСТАНОВЛЕНИЕ

от 23 июня 2017 г. № 692

**Об организации и проведении в 2017 году празднования  
Дня молодежи 24 июня и Дня города Архангельска 25 июня**

В целях реализации Плана городских мероприятий в сфере культуры и молодежной политики муниципального образования «Город Архангельск» а 2017 год, утвержденного постановлением Администрации муниципального образования «Город Архангельск» от 23.12.2016 № 1476, Администрация муниципального образования «Город Архангельск» постановляет:

1. Организовать и провести в городе Архангельске в 2017 году празднование Дня молодежи 24 июня с 14 до 22 часов и Дня города Архангельска 25 июня с 11 до 22 часов.

2. Утвердить:  
состав организационного комитета по подготовке и проведению в 2017 году празднования Дня молодежи 24 июня и Дня города Архангельска 25 июня;  
план мероприятий по подготовке и проведению в 2017 году празднования Дня молодежи 24 июня и Дня города Архангельска 25 июня.

3. Опубликовать постановление в газете «Архангельск – город воинской славы» и на официальном информационном Интернет-портале муниципального образования «Город Архангельск».

4. Контроль за исполнением постановления возложить на заместителя Главы муниципального образования «Город Архангельск» по социальным вопросам Скоморохову С.А.

**Глава муниципального образования  
«Город Архангельск»**

**И.В. Годзиш**

**УТВЕРЖДЕН**  
постановлением Администрации  
муниципального образования  
«Город Архангельск»  
от 23.06.2017 № 692

### СОСТАВ организационного комитета по подготовке и проведению празднования в 2017 году Дня молодежи 24 июня и Дня города Архангельска 25 июня

Скоморохова Светлана Александровна	–	заместитель Главы муниципального образования "Город Архангельск" по социальным вопросам (председатель организационного комитета)
Зарубина Наталья Ивановна	–	начальник управления культуры и молодежной политики Администрации муниципального образования "Город Архангельск" (заместитель председателя организационного комитета)
Трофимова Мария Игоревна	–	ведущий специалист управления культуры и молодежной политики Администрации муниципального образования "Город Архангельск" (секретарь организационного комитета)
Агеев Юрий Викторович	–	начальник управления военно-мобилизационной работы, гражданской обороны, защиты информации и административных органов Администрации муниципального образования "Город Архангельск"
Бакшеева Наталья Валентиновна	–	заместитель начальника управления культуры и молодежной политики Администрации муниципального образования "Город Архангельск"
Белов Руслан Сергеевич	–	начальник отдела охраны общественного порядка УМВД России по городу Архангельску (по согласованию)
Боровиков Николай Валериевич	–	глава администрации военно-мобилизационного округа Администрации муниципального образования "Город Архангельск"
Елагин Михаил Владимирович	–	директор департамента градостроительства Администрации муниципального образования "Город Архангельск"
Иванов Алексей Анатольевич	–	начальник управления по физической культуре и спорту Администрации муниципального образования "Город Архангельск"
Калинин Алексей Александрович	–	глава администрации Октябрьского территориального округа Администрации муниципального образования "Город Архангельск"
Кривонкин Никита Константинович	–	директор департамента городского хозяйства Администрации муниципального образования "Город Архангельск"
Лебединский Кирилл Владимирович	–	директор департамента организационной работы и протокола Администрации муниципального образования "Город Архангельск"
Любова Ирина Владимировна	–	заместитель директора департамента экономического развития Администрации муниципального образования "Город Архангельск" – начальник управления торговли и услуг населению
Семущин Дмитрий Владимирович	–	начальник муниципального учреждения муниципального образования "Город Архангельск" "Хозяйственная служба"
Супалов Андрей Александрович	–	директор муниципального унитарного предприятия "Горсвет"
Чечулин Петр Александрович	–	директор департамента транспорта, строительства и городской инфраструктуры Администрации муниципального образования "Город Архангельск"
Яхлаков Андрей Викторович	–	начальник отдела ГИБДД УМВД России по городу Архангельску (по согласованию)

**УТВЕРЖДЕН**  
постановлением Администрации  
муниципального образования  
«Город Архангельск»  
от 23.06.2017 № 692

### ПЛАН МЕРОПРИЯТИЙ по подготовке и проведению в 2017 году празднования Дня молодежи 24 июня и Дня города Архангельска 25 июня

№ п/п	Мероприятия	Сроки исполнения	Ответственные
1	2	3	4
<b>1. Организационные мероприятия</b>			
1.1.	Заседание организационного комитета по подготовке и проведению празднования в 2017 году Дня молодежи 24 июня и Дня города Архангельска 25 июня	19 июня 14:00	Управление культуры и молодежной политики Администрации муниципального образования "Город Архангельск"
1.2.	Разработка сценарных планов празднования в 2017 году Дня молодежи 24 июня и Дня города Архангельска 25 июня	08 июня	Управление культуры и молодежной политики Администрации муниципального образования "Город Архангельск", муниципальные учреждения культуры муниципального образования "Город Архангельск"

1.3.	Разработка программы празднования в 2017 году Дня молодежи 24 июня и Дня города Архангельска 25 июня	16 июня	Управление культуры и молодежной политики Администрации муниципального образования "Город Архангельск", МУК "АГКЦ", МУК МКЦ "Луч"	1.15.	Предоставление 20 комплектов настольных игр (шахмат) в МУК "Ломоносовский Дворец культуры" для проведения 25 июня игровой программы в Петровском парке	25 июня	Управление по физической культуре и спорту Администрации муниципального образования "Город Архангельск"
1.4.	Разработка сценариев праздничных мероприятий	14 июня	Управление культуры и молодежной политики Администрации муниципального образования "Город Архангельск", муниципальные учреждения культуры муниципального образования "Город Архангельск"	<b>2. Информационно-рекламная работа</b>			
1.5.	Разработка схем движения автотранспорта с учетом необходимости ограничения его доступа на территории, прилегающие к местам проведения праздничных мероприятий: 24 июня: 09:30 – 15:30 наб.Северной Двины (ул. Вологодская – ул. Воскресенская, Красная пристань); 12:00 – 22:00 наб.Северной Двины (от ул.Свободы до ул.Карла Маркса; ул.П.Норицына; ул.Северных Конвоев) 25 июня: 09:00 – 14:00 пр.Троицкий (от ул.Садовой до ул.К.Либкнехта) 10:00 – 21:00: пл.В.И. Ленина; ул.Воскресенская (от наб.Северной Двины до пр.Чумбарова-Лучинского). 09:00 – 19:00: наб.Северной Двины (от ул.Логинова до ул.К.Либкнехта, спуск на Красную Пристань, Петровская лестница); 13:00 – 18:00 ул.Поморская (от пр.Троицкого до пр.Ломоносова) 19:00 – 22:00 наб.Северной Двины (от ул.Логинова до ул.Попова)	16 июня	Департамент транспорта, строительства и городской инфраструктуры Администрации муниципального образования "Город Архангельск", отдел государственной инспекции безопасности дорожного движения управления Министерства внутренних дел России по городу Архангельску	2.1.	Разработка макетов праздничных плакатов для уличных рекламных носителей и буклета с программой празднования Дня молодежи, Дня города Архангельска	10 июня	Пресс-служба Администрации муниципального образования "Город Архангельск", управление культуры и молодежной политики, МУК "АГКЦ"
1.6.	Приглашение почетных гостей на празднование Дня города Архангельска	Июнь	Департамент организационной работы и протокола Администрации муниципального образования "Город Архангельск"	2.2.	Организация размещения праздничных плакатов на уличных рекламных носителях	17 июня	Департамент градостроительства Администрации муниципального образования "Город Архангельск"
1.7.	Организация охраны оборудования и художественного оформления мест проведения праздничных мероприятий (площадь перед зданием Администрации муниципального образования "Город Архангельск", Петровский парк, пр.Чумбарова-Лучинского, площадь Мира)	24 – 25 июня	Управление министерства внутренних дел России по городу Архангельску	2.3.	Информационное сопровождение подготовки и проведения празднования Дня молодежи и Дня города Архангельска в средствах массовой информации, на официальном информационном Интернет-портале муниципального образования "Город Архангельск". Организация выпуска специального номера газеты "Архангельск – город воинской славы" с афишей праздничных мероприятий, создания и показа рекламных видеороликов на городском телевидении	Июнь	Пресс-служба Администрации муниципального образования "Город Архангельск"
1.8.	Организация работы выездной торговли, в т.ч. изделиями народных промыслов, сувенирной продукцией с символикой Дня города Архангельска, летних кафе на празднике, праздничного оформления торговых мест на следующих площадках: пл.Мира; пл.В.И.Ленина; пл.перед Архангельским театром драмы им.М.В. Ломоносова; в Петровском парке; пр.Чумбарова-Лучинского; наб.Северной Двины (от ул.Петра Норицына до ул.Свободы, в районе спуска на Красную Пристань)	24 июня 13:00 – 22:00; 25 июня 10:00 – 22:00	Департамент экономического развития Администрации муниципального образования "Город Архангельск"	2.4.	Публикация графика и схемы движения общественного транспорта в День молодежи 24 июня и в День города 25 июня с 10:00 до 23:00	21 июня	Департамент транспорта, строительства и городской инфраструктуры Администрации муниципального образования "Город Архангельск", пресс-служба Администрации муниципального образования "Город Архангельск"
1.9.	Организация участия творческих коллективов города в праздничных мероприятиях	24, 25 июня	Управление культуры и молодежной политики Администрации муниципального образования "Город Архангельск"	<b>3. Работа по благоустройству и праздничному оформлению города</b>			
1.10.	Организация и проведение спортивных мероприятий	24, 25 июня	Управление по физической культуре и спорту Администрации муниципального образования "Город Архангельск"	3.1.	Организация работ по благоустройству мест проведения праздничных мероприятий, улиц и площадей к ним прилегающих: пл.В.И. Ленина; площадь перед Архангельским театром драмы им.М.В. Ломоносова; территория Петровского парка; площадь перед кинотеатром "Мир"; пр.Чумбарова-Лучинского; пр.Троицкий (от ул.Гайдара до ул.Поморской); наб.Северной Двины (от ул.Логинова до ул.Воскресенской); пл.Мира; территория Петровской лестницы	16 июня	Администрации Ломоносовского и Октябрьского территориальных округов Администрации муниципального образования "Город Архангельск", департамент транспорта, строительства и городской инфраструктуры Администрации муниципального образования "Город Архангельск"
1.11.	Организация, проведение церемонии награждения победителей городского конкурса "Лучший архангельский дворик"	Июнь	Департамент городского хозяйства Администрации муниципального образования "Город Архангельск"	3.2.	Организация оперативной уборки мест проведения праздничных мероприятий	24, 25 июня	Администрации Ломоносовского и Октябрьского территориальных округов, департамент транспорта, строительства и городской инфраструктуры Администрации муниципального образования "Город Архангельск"
1.12.	Приобретение и доставка цветов для возложения к: монументу погибшим в годы Великой Отечественной войны 1941-1945 годов; стеле "Архангельск – город воинской славы"	25 июня 12:00 12:20	Муниципальное учреждение "Город Архангельск" "Хозяйственная служба"	3.3.	Обеспечение работы общественных туалетов в местах проведения праздничных мероприятий (для артистов, занятых в праздничных программах – бесплатно)	24, 25 июня	Администрации Октябрьского и Ломоносовского территориальных округов Администрации муниципального образования "Город Архангельск", МАУК "Парк аттракционов "Потешный двор"
1.13.	Организация процесса аккредитации представителей СМИ	21 июня	Пресс-служба Администрации муниципального образования "Город Архангельск"	3.4.	Организация праздничного оформления: улиц и площадей города, фасадов зданий, мест проведения праздничных мероприятий	23 июня 24 июня	Администрации территориальных округов Администрации муниципального образования "Город Архангельск", департамент градостроительства Администрации муниципального образования "Город Архангельск", управление культуры и молодежной политики Администрации муниципального образования "Город Архангельск", МУК "АГКЦ"
1.14.	Обеспечение озвучивания праздничных мероприятий: праздничное шествие; пл.В.И.Ленина; пр.Чумбарова-Лучинского; Петровский парк; площадка "Рок-островок" на Петровской лестнице	25 июня	МУК "АГКЦ"	<b>4. Техническое обеспечение праздника</b>			
				4.1.	Установка и обеспечение работы точек электропитания для озвучивания праздничных мероприятий: пл.Мира (одна точка подключения мощность 2 кВт) (две точки подключения мощностью 15 кВт, 5 кВт); площадь перед зданием Администрации муниципального образования "Город Архангельск" (мощность 40 кВт); Петровский парк: площадка за ротондой (мощность 10 кВт), детская игровая площадка (мощность 2 кВт); Петровская лестница (одна точка подключения мощностью 10 кВт); Обеспечение бесперебойной подачи электроэнергии на площадке перед зданием Администрации муниципального образования "Город Архангельск" для монтажа/демонтажа настила, установки сцены и репетиций (мощность 2 кВт)	23 июня 18:00 – 00:00 24 июня 09:00 – 22:00 25 июня 13:00 – 19:00 13:00 – 19:00 с 10:00 20 июня до 23:00 26 июня	МУП "Горсвет", муниципальное учреждение муниципального образования "Город Архангельск" "Хозяйственная служба"



4.2.	Обеспечение присутствия дежурного электрика: на пл.Мира;  на центральной площадке празднования Дня города	24 июня 09:00 – 22:00 25 июня 11:00 – 21:30	МУП "Горсвет"
4.3.	Обеспечение установки сцен и настилов для проведения праздничных мероприятий: на площади перед зданием Администрации муниципального образования "Город Архангельск"; на площади перед театром драмы им.М.В.Ломоносова	до 24 июня	Управление культуры и молодежной политики Администрации муниципального образования "Город Архангельск", МУК "АГКЦ"
4.4.	Обеспечение праздничных мероприятий звукоусиливающей и звуковоспроизводящей аппаратурой необходимой мощности	24, 25 июня	Управление культуры и молодежной политики Администрации муниципального образования "Город Архангельск", МУК "АГКЦ"
<b>5. Обеспечение безопасности граждан</b>			
5.1.	Обеспечение охраны общественного порядка: на площади Мира; пр.Чумбарова-Лучинского/ ул.Поморская (площадка у торгового центра "Центральный универмаг")	24 июня 14:00 – 22:00 15:00 – 18:00	Управление министерства внутренних дел России по городу Архангельску
5.2.	Организация охраны общественного порядка, безопасности граждан и дорожного движения в местах проведения праздничных мероприятий	24, 25 июня	Управление министерства внутренних дел России по городу Архангельску, управление военно-мобилизационной работы, гражданской обороны, защиты информации и административных органов Администрации муниципального образования "Город Архангельск", МКУ "Городской центр гражданской защиты"
5.3.	Организация работы по обеспечению дежурства бригады скорой помощи для обслуживания участков проведения праздничных мероприятий: пл.В.И.Ленина; пр.Чумбарова-Лучинского; Петровский парк; площадка "Рок - островок" на Петровской лестнице	25 июня 12:30 – 19:30	МУК "АГКЦ"

**ГЛАВА МУНИЦИПАЛЬНОГО ОБРАЗОВАНИЯ  
«ГОРОД АРХАНГЕЛЬСК»**

**ПОСТАНОВЛЕНИЕ**

от 23 июня 2017 г. № 693

**О внесении дополнения и изменений в постановление мэра города от 01.10.2013 № 673**

1. Внести в постановление мэра города от 01.10.2013 № 673 «О премии Главы муниципального образования «Город Архангельск» лауреатам ежегодного фестиваля творческой молодежи городов воинской славы и городов-героев России «Помним. Гордимся. Верим» (с изменениями) следующие дополнение и изменения:

а) в пункте 1:  
абзац второй после слова «авторов» дополнить словами «, специалистов, работающих с молодежью»;

в абзаце третьем слова «, специалистов, работающих с молодежью» исключить.

б) в пункте 6 слова «Орлову И.В.» заменить словами «Скоморохову С.А.».

2. Опубликовать постановление в газете «Архангельск – город воинской славы» и на официальном информационном Интернет-портале муниципального образования «Город Архангельск».

Глава муниципального образования

И.В. Годзиш

**ГЛАВА МУНИЦИПАЛЬНОГО ОБРАЗОВАНИЯ  
«ГОРОД АРХАНГЕЛЬСК»**

**ПОСТАНОВЛЕНИЕ**

от 26 июня 2017 г. № 695

**О внесении изменения в Положение о ежегодном городском конкурсе на соискание специальной профессиональной премии Главы муниципального образования «Город Архангельск» в сфере культуры по итогам работы за год «Успех»**

1. Внести в Положение о ежегодном городском конкурсе на соискание специальной профессиональной премии Главы муниципального образования «Город Архангельск» в сфере культуры по итогам работы за год «Успех», утвержденное постановлением мэра города от 29.11.2012 № 474 (с изменениями), изменение, изложив пункт 5.3 раздела 5 «Порядок выплаты премии» в следующей редакции:

«5.3. Выплата денежного вознаграждения победителям конкурса осуществляется Управлением путем перечисления средств на их счета, открытые в кредитных организациях. Для оформления платежных документов указанные лица представляют в Управление документ, удостоверяющий личность, свидетельство о постановке на учет физического лица в налоговом органе (ИНН), информацию о счете, открытом в кредитной организации.».

2. Опубликовать постановление в газете «Архангельск – город воинской славы» и на официальном информационном Интернет-портале муниципального образования «Город Архангельск».

3. Настоящее постановление вступает в силу с момента подписания и распространяется на правоотношения, возникшие с 16 мая 2017 года.

Глава муниципального образования

И.В. Годзиш

**АДМИНИСТРАЦИЯ МУНИЦИПАЛЬНОГО ОБРАЗОВАНИЯ  
«ГОРОД АРХАНГЕЛЬСК»**

**ПОСТАНОВЛЕНИЕ**

от 26 июня 2017 г. № 696

**О внесении изменения в Правила предоставления в 2017 году субсидий управляющим организациям и товариществам собственников жилья на проведение работ по капитальному ремонту многоквартирных домов в целях исполнения судебных актов по искам к муниципальному образованию «Город Архангельск»**

1. Внести в Правила предоставления в 2017 году субсидий управляющим организациям и товариществам собственников жилья на проведение работ по капитальному ремонту многоквартирных домов в целях исполнения судебных актов по искам к муниципальному образованию «Город Архангельск», утвержденные постановлением Администрации муниципального образования «Город Архангельск» от 07.02.2017 № 134, (с изменениями) изменение, заменив в пункте 9 слова «первое число» словами «десятое число».

2. Опубликовать постановление в газете «Архангельск – город воинской славы» и на официальном информационном Интернет-портале муниципального образования «Город Архангельск».

Глава муниципального образования  
«Город Архангельск»

И.В. Годзиш

**АДМИНИСТРАЦИЯ МУНИЦИПАЛЬНОГО ОБРАЗОВАНИЯ  
«ГОРОД АРХАНГЕЛЬСК»**

**ПОСТАНОВЛЕНИЕ**

от 26 июня 2017 г. № 706

**Об утверждении Правил предоставления в 2017 году субсидий территориальным общественным самоуправлениям на реализацию социально значимых проектов**

В соответствии со статьей 78.1 Бюджетного кодекса Российской Федерации, подразделом 2.4 Положения о бюджетном процессе в муниципальном образовании «Город Архангельск», утвержденного решением Архангельского городского Совета депутатов от 17.12.2008 № 807, пунктом 2.3 Положения об условиях и порядке выделения средств из городского бюджета для осуществления территориального общественного самоуправления, утвержденного решением Архангельской городской Думы от 10.04.2013 № 555, Администрация муниципального образования «Город Архангельск» постановляет:

1. Утвердить прилагаемые Правила предоставления в 2017 году субсидий территориальным общественным самоуправлениям на реализацию социально значимых проектов.

2. Опубликовать постановление в газете «Архангельск – город воинской славы» и на официальном информационном Интернет-портале муниципального образования «Город Архангельск».

3. Контроль за исполнением постановления возложить на заместителя Главы муниципального образования «Город Архангельск» – руководителя аппарата Евменова Н.В.

Глава муниципального образования  
«Город Архангельск»

И.В. Годзиш

**УТВЕРЖДЕНЫ**  
постановлением Администрации  
муниципального образования  
«Город Архангельск»  
от 26.06.2017 № 706

**ПРАВИЛА  
предоставления в 2017 году субсидий территориальным общественным самоуправлениям на реализацию социально значимых проектов**

**1. Общие положения**

1.1. Настоящие Правила устанавливают условия и порядок предоставления в 2017 году за счет средств городского и областного бюджетов субсидий территориальным общественным самоуправлениям, зарегистрированным в установленном порядке в качестве юридического лица в организационно-правовой форме некоммерческой организации и осуществляющим свою деятельность на территории муниципального образования «Город Архангельск» (далее – ТОС), на реализацию социально значимых проектов (далее – субсидий) в рамках ведомственной целевой программы «Развитие и поддержка территориального общественного самоуправления на территории муниципального образования «Город Архангельск», утвержденной постановлением мэрии города Архангельска от 31.12.2015 № 210, а также порядок возврата субсидий.

1.2. Субсидии предоставляются ТОС на возмещение фактически понесенных и документально подтвержденных затрат на приобретение товаров, выполнение работ, оказание услуг, связанных с реализацией социально значимых проектов (далее – проект), в соответствии со сметами проектов, согласованными с администрациями территориальных округов Администрации муниципального образования «Город Архангельск», в границах территории которых ТОС осуществляют свою деятельность, и отраслевыми (функциональными) органами Администрации муниципального образования «Город Архангельск», в компетенцию которых входит решение вопросов по направлениям реализации проектов.

1.3. Предоставление субсидий осуществляется в пределах бюджетных ассигнований, предусмотренных в городском бюджете на 2017 год и на плановый период 2018 и 2019 годов, и лимитов бюджетных обязательств, доведенных до Администрации муниципального образования «Город Архангельск» на цели, указанные в пункте 1.2 настоящих Правил.

1.4. Субсидии предоставляются ТОС, проекты которых признаны победившими в конкурсе социально значимых проектов для осуществления территориального общественного самоуправления (далее – конкурс), и заключившими соглашения о предоставлении субсидий на реализацию социально значимых проектов (далее – соглашения о предоставлении субсидий) с Администрацией муниципального образования «Город Архангельск».

1.5. Конкурсный отбор проектов осуществляется путем их оценки в соответствии с критериями и в порядке, установленном Положением о конкурсе социально значимых проектов для осуществления территориального общественного самоуправления, утвержденным постановлением мэрии города Архангельска от 26.04.2013 № 289.

**2. Условия предоставления субсидии**

Условиями предоставления субсидии являются:

а) использование субсидии на цели, указанные в пункте 1.2 раздела 1 настоящих Правил;  
б) использование ТОС собственных средств для реализации проекта или иное участие ТОС в проекте в размере не менее 10 процентов от общего объема фактически понесенных

затрат на приобретение товаров, выполнение работ, оказание услуг, связанных с реализацией проекта и документальное подтверждение указанных затрат;

в) ведение раздельного учета затрат, источником финансового обеспечения которых является субсидия;

г) осуществление платежей за счет субсидии путем безналичных расчетов;

д) представление ТОС документов, содержащих достоверные сведения;

е) согласие ТОС на осуществление Администрацией муниципального образования «Город Архангельск» в лице департамента экономического развития Администрации муниципального образования «Город Архангельск», контрольно-ревизионным управлением Администрации муниципального образования «Город Архангельск», контрольно-счетной палатой муниципального образования «Город Архангельск» (далее – контролирующие органы) проверок соблюдения ТОС условий, целей и порядка предоставления субсидии;

ж) соблюдение ТОС запрета приобретения за счет полученных средств иностранной валюты, за исключением операций, осуществляемых в соответствии с валютным законодательством Российской Федерации при закупке (поставке) высокотехнологичного импортного оборудования, сырья и комплектующих изделий.

### 3. Заключение соглашения о предоставлении субсидии

3.1. Соглашения о предоставлении субсидий заключаются Администрацией муниципального образования «Город Архангельск» с ТОС по типовой форме, установленной департаментом финансов Администрации муниципального образования «Город Архангельск», в соответствии с итогами конкурса, утвержденными постановлением Администрации муниципального образования «Город Архангельск».

3.2. Для заключения соглашения о предоставлении субсидии с ТОС департамент экономического развития Администрации муниципального образования «Город Архангельск» в течение 20 рабочих дней с даты принятия постановления Администрации муниципального образования «Город Архангельск» об итогах проведения конкурса направляет ТОС предложение о заключении соглашения о предоставлении субсидии (по почте заказным письмом с уведомлением о вручении или иным способом, свидетельствующем о получении ТОС такого предложения).

Предельный срок заключения соглашения о предоставлении субсидии ограничен 15 рабочими днями со дня получения ТОС предложения о предоставлении субсидии.

Если по истечении установленного срока соглашение о предоставлении субсидии ТОС не подписано, обязательства Администрации муниципального образования «Город Архангельск» по предоставлению субсидии данному ТОС аннулируются.

### 4. Порядок представления субсидии

4.1. Для получения субсидии ТОС не позднее 01 ноября 2017 года представляет в департамент экономического развития Администрации муниципального образования «Город Архангельск» следующие документы:

а) расчет размера субсидии, предоставляемой на реализацию проекта, по форме согласно приложению № 1 к настоящим Правилам (далее – расчет);

б) копии документов, подтверждающих фактически понесенные затраты на приобретение товаров, выполнение работ, оказание услуг (товарные накладные, акты выполненных работ, оказанных услуг, счета или счета-фактуры).

Копии документов должны быть заверены подписью руководителя ТОС и скреплены печатью ТОС (при наличии).

Документы, указанные в настоящем пункте, представляются в департамент экономического развития Администрации муниципального образования «Город Архангельск» после приемки товаров, выполненных работ, оказанных услуг комиссией, в состав которой входят председатель и уполномоченные лица ТОС, представители администрации территориального округа Администрации муниципального образования «Город Архангельск», в границах территории которого ТОС осуществляет свою деятельность, представители департамента экономического развития Администрации муниципального образования «Город Архангельск» и представители организации, которая выполнила работы, оказала услуги, связанные с реализацией проекта (далее – члены комиссии).

Приемка товаров, выполненных работ, оказанных услуг производится с составлением акта приемки товаров по количеству и качеству по форме согласно приложению № 2 к настоящим Правилам, акта сдачи-приемки выполненных работ (оказанных услуг) по форме согласно приложению № 3 к настоящим Правилам. При этом при выполнении скрытых работ приемка выполненных работ производится с учетом актов на приемку скрытых работ.

При обнаружении в ходе приемки недостатков (дефектов) в товарах, выполненных работах, оказанных услугах членами комиссии составляется соответствующий акт об обнаружении и устранении недостатков с указанием срока, в течение которого они должны быть устранены.

Проверка устранения недостатков производится членами комиссии в течение 5 рабочих дней со дня истечения указанного срока.

Подписание акта приемки товара по количеству и качеству, акта сдачи-приемки выполненных работ (оказанных услуг) осуществляется при отсутствии недостатков (дефектов) в товарах, выполненных работах, оказанных услугах.

4.2. Департамент экономического развития Администрации муниципального образования «Город Архангельск» в течение 10 рабочих дней со дня получения от ТОС документов осуществляет их проверку.

Основаниями для отказа в предоставлении ТОС субсидии являются:

а) представление документов, указанных в пункте 4.1 настоящего раздела, не в полном объеме и (или) не по установленным формам;

б) представление документов, содержащих недостоверные сведения;

в) нарушение срока представления документов, указанного в пункте 4.1 настоящего раздела.

При наличии оснований для отказа в предоставлении ТОС субсидии департамент экономического развития Администрации муниципального образования «Город Архангельск» в течение 1 рабочего дня со дня истечения срока проверки документов, указанного в абзаце первом настоящего пункта, направляет в ТОС уведомление с указанием оснований для отказа в предоставлении субсидии (по почте заказным письмом с уведомлением о вручении или иным способом, свидетельствующим о получении ТОС такого уведомления).

При наличии в представленных ТОС документах замечаний технического характера, отсутствии отметок о заверении копий документов департамент экономического развития Администрации муниципального образования «Город Архангельск» возвращает полученные документы ТОС на доработку с указанием причин возврата.

ТОС в течение 7 рабочих дней со дня получения документов устраняет допущенные нарушения и представляет их в департамент экономического развития Администрации муниципального образования «Город Архангельск».

При отсутствии замечаний директор департамента экономического развития Администрации муниципального образования «Город Архангельск» согласовывает расчет.

4.3. Размер предоставляемой ТОС субсидии определяется исходя из фактически понесенных и документально подтвержденных затрат на приобретение товаров, выполнение работ, оказание услуг, связанных с реализацией проекта, с учетом доли собственных (привлеченных) средств ТОС и (или) иного участия ТОС в проекте в размере не менее 10 процентов от общего объема указанных затрат и в пределах размера субсидии, определенного соглашением о предоставлении субсидии.

4.4. Перечисление субсидии ТОС осуществляется Администрацией муниципального образования «Город Архангельск» в установленном порядке на счет ТОС, открытый в кредитной организации, в течение 10 рабочих дней со дня согласования директором департамента экономического развития Администрации муниципального образования «Город Архангельск» расчета размера субсидии, предоставляемой на реализацию проекта, но не позднее 27 декабря 2017 года.

### 5. Осуществление контроля за соблюдением условий, целей и порядка предоставления субсидии и ответственность за их нарушение

Контролирующие органы проводят проверки соблюдения ТОС условий, целей и порядка предоставления субсидии, установленных настоящими Правилами.

В случае установления по результатам проверок нарушения условий предоставления субсидии, предусмотренных настоящими Правилами, предоставленная субсидия подлежит возврату ТОС в городской бюджет в порядке, установленном бюджетным законодательством Российской Федерации, в срок, указанный контролирующими органами в требовании.

**ПРИЛОЖЕНИЕ № 1**  
к Правилам предоставления в 2017 году субсидий территориальным общественным самоуправлениям на реализацию социально значимых проектов

### РАСЧЕТ

#### размера субсидии, предоставляемой на реализацию проекта

(название проекта)

(наименование ТОС)

№ п/п	Наименование показателя	Всего	Источники финансирования, в том числе:	
			за счет субсидии из городского бюджета, руб.	за счет собственных средств (привлеченных) средств ТОС и (или) иного участия ТОС в проекте, руб.
1	2	3	4	5
1.	Затраты на приобретение товаров, выполнение работ, оказание услуг в соответствии со сметой проекта			
2.	Фактически понесенные затраты на приобретение товаров, выполнение работ, оказание услуг, связанные с реализацией проекта			
3.	Размер предоставляемой субсидии	X		X

1. Фактически понесенные затраты на приобретение товаров, выполнение работ, оказание услуг, связанные с реализацией проекта, не могут превышать затраты на приобретение товаров, выполнение работ, оказание услуг в соответствии со сметой проекта.

2. Фактически понесенные затраты на приобретение товаров, выполнение работ, оказание услуг, связанные с реализацией проекта за счет собственных (привлеченных) средств ТОС и (или) иного участия ТОС в проекте должны составлять не менее 10 процентов от общего объема указанных затрат.

3. Строка 3 графы 4 заполняется из строки 2 графы 4 настоящего расчета.

4. Строки (графы) со знаком (X) не заполняются.

Председатель ТОС

(подпись)

(расшифровка подписи)

«\_\_\_» \_\_\_\_\_ 2017 г.

М.П.

Согласовано:

Директор департамента экономического развития Администрации муниципального образования «Город Архангельск»

(подпись)

(расшифровка подписи)

«\_\_\_» \_\_\_\_\_ 2017 г.

М.П.

**ПРИЛОЖЕНИЕ № 2**  
к Правилам предоставления в 2017 году субсидий территориальным общественным самоуправлениям на реализацию социально значимых проектов

### АКТ № \_\_\_\_\_

#### приемки товара по количеству и качеству

по проекту \_\_\_\_\_

(наименование проекта)

г. Архангельск

«\_\_\_» \_\_\_\_\_ 2017 г.

Приемочная комиссия в составе:

Председатель \_\_\_\_\_

(фамилия, имя, отчество председателя ТОС)

Члены комиссии:

Уполномоченные лица ТОС \_\_\_\_\_

Представители администрации территориального округа Администрации муниципального образования «Город Архангельск» \_\_\_\_\_

Представители департамента экономического развития Администрации муниципального образования «Город Архангельск» \_\_\_\_\_

Мы, нижеподписавшиеся, составили настоящий акт о нижеследующем:

1. ТОС по состоянию на «\_\_\_» \_\_\_\_\_ 2017 г. принял по товарной накладной товар в рамках реализации проекта

\_\_\_\_\_

(наименование проекта)

в границах \_\_\_\_\_ территориального округа муниципального образования «Город Архангельск» в объемах, приведенных ниже:

№ п/п	Наименование (спецификация) товара	Характеристика, артикул товара в соответствии с договором	Количество товара в соответствии с договором	Количество товара на дату приемки	Примечания
1	2	3	4	5	6

2. Наличие сопроводительных документов \_\_\_\_\_ (нет/есть).  
3. Настоящий акт составлен в трех экземплярах.  
4. Претензий по количеству и качеству товара у комиссии не имеется.

Председатель комиссии: \_\_\_\_\_  
(подпись) (расшифровка подписи)

Члены комиссии: \_\_\_\_\_  
(подпись) (расшифровка подписи)

Согласовано:

Глава администрации  
территориального округа  
Администрации муниципального  
образования «Город Архангельск» \_\_\_\_\_  
(подпись) (расшифровка подписи)

«\_\_\_» \_\_\_\_\_ 2017 г.

М.П.

Директор департамента  
экономического развития  
Администрации муниципального  
образования «Город Архангельск» \_\_\_\_\_  
(подпись) (расшифровка подписи)

М.П.

«\_\_\_» \_\_\_\_\_ 2017 г.

**ПРИЛОЖЕНИЕ № 3**  
к Правилам предоставления в 2017 году  
субсидий территориальным общественным  
самоуправлениям на реализацию  
социально значимых проектов

**АКТ № \_\_\_\_\_**  
**сдачи-приемки выполненных работ (оказанных услуг)**

по проекту \_\_\_\_\_  
(наименование проекта)

г. Архангельск «\_\_\_» \_\_\_\_\_ 2017 г.

Приемочная комиссия в составе:  
Председатель комиссии \_\_\_\_\_  
(фамилия, имя, отчество председателя ТОС)

Члены комиссии:

Уполномоченные лица ТОС \_\_\_\_\_  
Представители организации, выполнившей работы (оказавшей услуги), связанные с реализацией проекта \_\_\_\_\_

Представители администрации территориального округа Администрации муниципального образования «Город Архангельск» \_\_\_\_\_

Представители департамента экономического развития Администрации муниципального образования «Город Архангельск» \_\_\_\_\_

Мы, нижеподписавшиеся, составили настоящий акт о нижеследующем:

1. ТОС по состоянию на «\_\_\_» \_\_\_\_\_ 2017 г. выполнил/принял по акту работы (оказал/принял услуги) в рамках реализации проекта \_\_\_\_\_

(наименование проекта)  
в границах \_\_\_\_\_ территориального округа муниципального образования «Город Архангельск» в объемах, приведенных ниже:

№ п/п	Наименование видов и этапов выполненных работ (оказанных услуг)	Единица изм.	Количество/объем выполненных работ (оказанных услуг)	Отметка о выполнении работ (оказании услуг)
1	2	3	4	5

2. Сметная документация по видам работ (услуг) проверена \_\_\_\_\_

(наименование органа Администрации муниципального образования «Город Архангельск»)

и утверждена \_\_\_\_\_  
(ссылка на протокол совета ТОС)

3. Сроки выполненных работ (оказанных услуг) (число, месяц, год):

начало \_\_\_\_\_,

окончание \_\_\_\_\_.

4. Работы выполнены (услуги оказаны) в полном объеме, утвержденном сметой проекта.

Претензий к качеству выполненных работ (оказанных услуг) у комиссии не имеется.

5. Настоящий акт составлен в четырех экземплярах.

Приложения:

\_\_\_\_\_ (перечень документации, предъявленной приемочной комиссии (при наличии))

Председатель комиссии: \_\_\_\_\_  
(подпись) (расшифровка подписи)

Члены комиссии: \_\_\_\_\_  
(подпись) (расшифровка подписи)

Согласовано:

Глава администрации  
территориального округа  
Администрации муниципального  
образования «Город Архангельск» \_\_\_\_\_  
(подпись) (расшифровка подписи)

М.П.

«\_\_\_» \_\_\_\_\_ 2017 г.

Директор департамента  
экономического развития  
Администрации муниципального  
образования «Город Архангельск» \_\_\_\_\_  
(подпись) (расшифровка подписи)

М.П.

«\_\_\_» \_\_\_\_\_ 2017 г.

**АДМИНИСТРАЦИЯ МУНИЦИПАЛЬНОГО ОБРАЗОВАНИЯ  
«ГОРОД АРХАНГЕЛЬСК»**

**ПОСТАНОВЛЕНИЕ**

от 26 июня 2017 г. № 707

**О плате за содержание жилого помещения для нанимателей  
жилых помещений по договорам социального найма  
и договорам найма жилых помещений в многоквартирных домах  
муниципального образования «Город Архангельск» и о внесении  
изменений в приложения к отдельным постановлениям мэрии  
города Архангельска**

В соответствии со статьями 154 и 156 Жилищного кодекса Российской Федерации, статьей 30 Устава муниципального образования «Город Архангельск», разделом 2 Положения об установлении тарифов и размера платы Администрацией муниципального образования «Город Архангельск», утвержденного постановлением мэрии города Архангельска от 21.12.2015 № 69, решениями общего собрания собственников помещений многоквартирных домов Администрация муниципального образования «Город Архангельск» **постановляет:**

1. Установить размер платы за содержание жилого помещения для нанимателей жилых помещений по договорам социального найма и договорам найма жилых помещений в многоквартирных домах муниципального образования «Город Архангельск» согласно приложению к настоящему постановлению.

Размер платы за содержание жилого помещения для нанимателей жилых помещений по договорам социального найма и договорам найма жилых помещений в многоквартирных домах соразмерен перечню, объемам и качеству услуг и работ, утвержденным решением общего собрания собственников помещений по каждому многоквартирному дому.

2. Внести в приложение к постановлению мэрии города Архангельска от 11.02.2014 № 104 «О плате за содержание и ремонт жилого помещения для нанимателей жилых помещений по договорам социального найма и договорам найма жилых помещений в многоквартирных домах муниципального образования «Город Архангельск» (с изменениями) изменения, исключив пункты: 87, 108.

3. Внести в приложение к постановлению мэрии города Архангельска от 29.08.2011 № 394 «О плате за содержание и ремонт жилого помещения для нанимателей жилых помещений по договорам социального найма и договорам найма жилых помещений в деревянных многоквартирных домах муниципального образования «Город Архангельск» (с изменениями) изменения, исключив пункты: 596, 733.

4. Внести в приложение к постановлению мэрии города Архангельска от 01.07.2015 № 581 «О плате за содержание жилого помещения для нанимателей жилых помещений по договорам социального найма и договорам найма жилых помещений в многоквартирных домах муниципального образования «Город Архангельск» и внесении изменений в приложения к отдельным постановлениям мэрии города Архангельска» (с изменениями) изменения, исключив пункт 23.

5. Внести в приложение к постановлению мэрии города Архангельска от 07.07.2015 № 600 «О плате за содержание жилого помещения для нанимателей жилых помещений по договорам социального найма и договорам найма жилых помещений в многоквартирных домах муниципального образования «Город Архангельск», внесении изменений в приложения к отдельным постановлениям мэрии города Архангельска и признании утратившими силу отдельных постановлений мэрии города Архангельска» (с изменениями) изменения, исключив пункты: 14, 24.

6. Опубликовать постановление в газете «Архангельск – город воинской славы» и на официальном информационном Интернет-портале муниципального образования «Город Архангельск».

7. Контроль за исполнением постановления возложить на заместителя Главы муниципального образования «Город Архангельск» по городскому хозяйству Акишина В.С.

8. Настоящее постановление вступает в силу с момента опубликования.

**Глава муниципального образования  
«Город Архангельск»**

**И.В. Годзиш**

**ПРИЛОЖЕНИЕ**  
к постановлению Администрации  
муниципального образования  
«Город Архангельск»  
от 26.06.2017 № 707

**РАЗМЕР ПЛАТЫ**  
**за содержание жилого помещения для нанимателей**  
**жилых помещений по договорам социального**  
**найма и договорам найма жилых помещений**  
**в многоквартирных домах муниципального образования**  
**«Город Архангельск»**

№ п/п	Адрес многоквартирного дома	Размер платы за содержание жилого помещения (рублей за 1 кв.м общей площади жилого помещения в месяц)	Основание (дата и № протокола общего собрания собственников многоквартирного дома)	Наименование управляющей организации
1	пр. Советских космонавтов, д. 118	20,03	от 03.05.2017 б/н	ООО "Управляющая компания "Профмастер"
2	ул. Мостостроителей, д. 7	49,70	от 01.06.2017 № 2	ООО "Фактория-1"
3	ул. Силикатчиков, д. 6	19,37	от 02.06.2017 № 2	ООО "Фактория-1"
4	ул. Ударников, д. 7	18,25	от 15.05.2017 б/н	ООО "Ремстрой"
5	ул. Репина, д. 16	16,27	от 25.05.2017 б/н	ООО "Ремстрой"

АДМИНИСТРАЦИЯ МУНИЦИПАЛЬНОГО ОБРАЗОВАНИЯ  
«ГОРОД АРХАНГЕЛЬСК»

ПОСТАНОВЛЕНИЕ

от 26 июня 2017 г. № 708

**О плате за содержание жилого помещения для нанимателей жилых помещений по договорам социального найма и договорам найма жилых помещений в многоквартирных домах муниципального образования «Город Архангельск» и о внесении изменения в приложение к постановлению мэрии города Архангельска от 24.12.2015 № 101**

В соответствии со статьями 154 и 156 Жилищного кодекса Российской Федерации, статьей 30 Устава муниципального образования «Город Архангельск», разделом 2 Положения об установлении тарифов и размера платы Администрацией муниципального образования «Город Архангельск», утвержденного постановлением мэрии города Архангельска от 21.12.2015 № 69, решением общего собрания собственников помещений в многоквартирном доме Администрация муниципального образования «Город Архангельск» **постановляет:**

1. Установить размер платы за содержание жилого помещения для нанимателей жилых помещений по договорам социального найма и договорам найма жилых помещений в многоквартирном доме муниципального образования «Город Архангельск» согласно приложению к настоящему постановлению.

Размер платы за содержание жилого помещения для нанимателей жилых помещений по договорам социального найма и договорам найма жилых помещений в многоквартирных домах соразмерен перечню, объемам и качеству услуг и работ, утвержденным решением общего собрания собственников помещений по многоквартирному дому.

2. Внести в приложение к постановлению мэрии города Архангельска от 24.12.2015 № 101 «О плате за содержание жилого помещения для нанимателей жилых помещений по договорам социального найма и договорам найма жилых помещений в многоквартирных домах муниципального образования «Город Архангельск» и о внесении изменений в приложения к отдельным постановлениям мэрии города Архангельска» (с изменениями) изменение, исключив пункт 2.

3. Опубликовать постановление в газете «Архангельск – город воинской славы» и на официальном информационном Интернет-портале муниципального образования «Город Архангельск».

4. Контроль за исполнением постановления возложить на заместителя Главы муниципального образования «Город Архангельск» по городскому хозяйству Акишина В.С.

5. Настоящее постановление вступает в силу с 01 июля 2017 года.

Глава муниципального образования  
«Город Архангельск»

И.В. Годзиш

ПРИЛОЖЕНИЕ

к постановлению Администрации  
муниципального образования  
«Город Архангельск»  
от 26.06.2017 № 708

РАЗМЕР ПЛАТЫ

**за содержание жилого помещения для нанимателей жилых помещений по договорам социального найма и договорам найма жилых помещений в многоквартирных домах муниципального образования «Город Архангельск»**

№ п/п	Адрес многоквартирного дома	Размер платы за содержание жилого помещения (рублей за 1 кв.м общей площади жилого помещения в месяц)	Основание (дата и № протокола общего собрания собственников многоквартирного дома)	Наименование управляющей организации
1	ул. Воскресенская, д. 106	23,37	от 22.05.2017 б/н	ООО "Управляющая компания "Профмастер"

АДМИНИСТРАЦИЯ МУНИЦИПАЛЬНОГО ОБРАЗОВАНИЯ  
«ГОРОД АРХАНГЕЛЬСК»

ПОСТАНОВЛЕНИЕ

от 26 июня 2017 г. № 715

**О внесении изменения в Перечень образовательных организаций муниципального образования «Город Архангельск», находящихся в ведении департамента образования Администрации муниципального образования «Город Архангельск», закрепленных за территориями муниципального образования «Город Архангельск»**

1. Внести в Перечень образовательных организаций муниципального образования «Город Архангельск», находящихся в ведении департамента образования Администрации муниципального образования «Город Архангельск», закрепленных за территориями муниципального образования «Город Архангельск», прилагаемый к постановлению Администрации муниципального образования «Город Архангельск» от 22.12.2016 № 1461, (с изменениями) изменение, изложив строку «Улица Стрелковая» раздела «Муниципальное бюджетное общеобразовательное учреждение муниципального образования «Город Архангельск» «Гимназия № 25» в следующей редакции:

"Улица Стрелковая 24, 24 корп. 1, 25, 26, 26 корп. 1, 26 корп. 2, 26 корп. 3, 28".

2. Опубликовать постановление в газете «Архангельск – город воинской славы» и на официальном Интернет-портале муниципального образования «Город Архангельск».

Глава муниципального образования  
«Город Архангельск»

И.В. Годзиш

АДМИНИСТРАЦИЯ МУНИЦИПАЛЬНОГО ОБРАЗОВАНИЯ  
«ГОРОД АРХАНГЕЛЬСК»

ПОСТАНОВЛЕНИЕ

от 26 июня 2017 г. № 716

**Об определении регионального оператора владельцем специального счета для формирования фонда капитального ремонта многоквартирных домов**

В соответствии с частью 9 статьи 175 Жилищного кодекса Российской Федерации, частью 14 статьи 13 областного закона от 02.07.2013 № 701-41-ОЗ «Об организации проведения капитального ремонта общего имущества в многоквартирных домах, расположенных на территории Архангельской области» Администрация муниципального образования «Город Архангельск» **постановляет:**

1. Определить регионального оператора владельцем специального счета для формирования фонда капитального ремонта многоквартирных домов согласно приложению к настоящему постановлению.

2. Опубликовать постановление в газете «Архангельск – город воинской славы» и на официальном Интернет-портале муниципального образования «Город Архангельск».

3. Контроль за исполнением постановления возложить на заместителя Главы муниципального образования «Город Архангельск» по городскому хозяйству Акишина В.С.

Глава муниципального образования  
«Город Архангельск»

И.В. Годзиш

ПРИЛОЖЕНИЕ

к постановлению Администрации  
муниципального образования  
«Город Архангельск»  
от 26.06.2017 № 716

СПИСОК  
многоквартирных домов

№ п/п	Территориальный округ	Адрес дома
1	Варавино-Фактория	пер.Ленинградский 2-й, д.12, корп.1

ГЛАВА МУНИЦИПАЛЬНОГО ОБРАЗОВАНИЯ  
«ГОРОД АРХАНГЕЛЬСК»

ПОСТАНОВЛЕНИЕ

от 26 июня 2017 г. № 717

**О признании утратившими силу отдельных постановлений мэра города**

1. Признать утратившими силу постановления мэра города:  
от 29.06.2009 № 251 «О плате за содержание и ремонт жилого помещения для нанимателей жилых помещений по договорам социального найма и договорам найма жилых помещений государственного или муниципального жилищного фонда в многоквартирных домах, собственники помещений которых не приняли решение о выборе способа управления многоквартирным домом»;

от 19.06.2009 № 235 «Об утверждении размера платы за содержание и ремонт жилого помещения для собственников помещений в многоквартирных домах, собственники помещений которых не приняли решение о выборе способа управления многоквартирным домом»;

от 15.03.2010 № 144 «О внесении изменений в постановление мэра города от 19.06.2009 № 235»;

от 08.04.2010 № 196 «О внесении изменений в приложение к постановлению мэра города от 19.06.2009 № 235».

2. Опубликовать постановление в газете «Архангельск – город воинской славы» и на официальном информационном Интернет-портале муниципального образования «Город Архангельск».

3. Настоящее постановление вступает в силу с момента опубликования.

Глава муниципального образования

И.В. Годзиш

АДМИНИСТРАЦИЯ МУНИЦИПАЛЬНОГО ОБРАЗОВАНИЯ  
«ГОРОД АРХАНГЕЛЬСК»

ПОСТАНОВЛЕНИЕ

от 26 июня 2017 г. № 718

**О плате за содержание жилого помещения для нанимателей жилых помещений по договорам социального найма и договорам найма жилых помещений муниципального или государственного жилищного фонда и для собственников помещений в многоквартирных домах муниципального образования «Город Архангельск», собственниками помещений которых не выбран способ управления многоквартирным домом или не установлен размер платы за содержание жилого помещения**

В соответствии со статьями 154, 156 и 158 Жилищного кодекса Российской Федерации, статьей 30 Устава муниципального образования «Город Архангельск», разделом 2 Положения об установлении тарифов и размера платы Администрацией муниципального образования «Город Архангельск», утвержденного постановлением мэрии города Архангельска от 21.12.2015 № 69, Администрация муниципального образования «Город Архангельск» **постановляет:**

1. Установить размер платы за содержание жилого помещения для нанимателей жилых помещений по договорам социального найма и договорам найма жилых помещений и для собственников помещений в многоквартирных домах муниципального образования «Город Архангельск», собственниками помещений которых не выбран способ управления многоквартирным домом или не установлен размер платы за содержание жилого помещения, согласно приложению, к настоящему постановлению.

2. Опубликовать постановление в газете «Архангельск – город воинской славы» и на официальном информационном Интернет-портале муниципального образования «Город Архангельск».

3. Контроль за исполнением постановления возложить на заместителя Главы муниципального образования «Город Архангельск» по городскому хозяйству Акишина В.С.  
4. Настоящее постановление вступает в силу с момента опубликования.

Глава муниципального образования  
«Город Архангельск»

И.В. Годзин

**ПРИЛОЖЕНИЕ**  
к постановлению Администрации  
муниципального образования  
«Город Архангельск»  
от 26.06.2017 № 718

**РАЗМЕР ПЛАТЫ**  
за содержание жилого помещения для нанимателей жилых помещений по договорам социального найма и договорам найма жилых помещений муниципального жилищного фонда и для собственников помещений в многоквартирных домах муниципального образования «Город Архангельск», собственниками помещений которых не выбран способ управления многоквартирным домом или не установлен размер платы за содержание жилого помещения

№ п/п	Категория дома	Размер платы за содержание жилого помещения (рублей за 1 кв.м общей площади жилого помещения в месяц) с газоснабжением *	Размер платы за содержание жилого помещения (рублей за 1 кв.м общей площади жилого помещения в месяц) без газоснабжения *
1	2	3	4
1	Многоквартирные дома 6 и выше этажей	28,92	28,27
2	Многоквартирные дома 2-5 этажей	22,94	22,29
3	Деревянные благоустроенные многоквартирные дома с центральным отоплением	21,44	20,79
4	Деревянные благоустроенные многоквартирные дома с печным отоплением	20,03	19,38
5	Деревянные неблагоустроенные многоквартирные дома с центральным отоплением без канализации	23,90	23,25
6	Деревянные неблагоустроенные многоквартирные дома с печным отоплением без канализации	22,45	21,80
7	Деревянные благоустроенные многоквартирные дома с центральным отоплением (признанные аварийными и непригодными для проживания)	16,64	15,99
8	Деревянные благоустроенные многоквартирные дома с печным отоплением (признанные аварийными и непригодными для проживания)	15,93	15,28
9	Деревянные неблагоустроенные многоквартирные дома с центральным отоплением без канализации (признанные аварийными и непригодными для проживания)	21,22	20,57
10	Деревянные неблагоустроенные многоквартирные дома с печным отоплением без канализации (признанные аварийными и непригодными для проживания)	19,72	19,07

\*Примечание: в размер платы за содержание жилого помещения не включены расходы на оплату холодной воды, горячей воды, электрической энергии, потребляемые при содержании общего имущества в многоквартирном доме, а также за отведение сточных вод в целях содержания общего имущества в многоквартирном доме.

Расходы на оплату холодной воды, горячей воды, электрической энергии, потребляемых при содержании общего имущества в многоквартирном доме, а также за отведение сточных вод в целях содержания общего имущества в многоквартирном доме, включаются в размер не превышающем норматив потребления коммунальных услуг на общедомовые нужды, установленный субъектом Российской Федерации.

Размер указанных расходов определяется в соответствии с Правилами предоставления коммунальных услуг собственникам и пользователям помещений в многоквартирных домах и жилых домов, утвержденными постановлением Правительства Российской Федерации от 06.05.2011 № 354, Правилами содержания общего имущества в многоквартирном доме, утвержденными постановлением Правительства Российской Федерации от 13.08.2006 № 491.

АДМИНИСТРАЦИЯ МУНИЦИПАЛЬНОГО ОБРАЗОВАНИЯ  
«ГОРОД АРХАНГЕЛЬСК»

**ПОСТАНОВЛЕНИЕ**

от 27 июня 2017 г. № 724

**О внесении дополнений в Правила предоставления в 2017 году из городского бюджета муниципальным автономным и бюджетным учреждениям муниципального образования «Город Архангельск», находящимся в ведении департамента образования Администрации муниципального образования «Город Архангельск», субсидий на иные цели в соответствии с абзацем вторым пункта 1 статьи 78.1 Бюджетного кодекса Российской Федерации**

1. Внести в Правила предоставления в 2017 году из городского бюджета муниципальным автономным и бюджетным учреждениям муниципального образования «Город Архангельск», находящимся в ведении департамента образования Администрации муниципального образования «Город Архангельск», субсидий на иные цели в соответствии с абзацем вторым пункта 1 статьи 78.1 Бюджетного кодекса Российской Федерации, утвержденные

постановлением Администрации муниципального образования «Город Архангельск» от 29.12.2016 № 1538 (с дополнениями и изменениями), следующие дополнения:

а) пункт 2 дополнить подпунктом 2.30 следующего содержания:  
«2.30. Компенсацию расходов на оплату стоимости проезда и провоза багажа работнику организации и членам его семьи в случае переезда к новому месту жительства в другую местность в связи с расторжением трудового договора.»;  
б) абзац второй пункта 3 после цифр «2.29» дополнить цифрами «, 2.30».  
2. Опубликовать постановление в газете «Архангельск – город воинской славы» и на официальном информационном Интернет-портале муниципального образования «Город Архангельск».

Исполняющий обязанности Главы  
муниципального образования  
«Город Архангельск»

Д.В. Шапошников

АДМИНИСТРАЦИЯ МУНИЦИПАЛЬНОГО ОБРАЗОВАНИЯ  
«ГОРОД АРХАНГЕЛЬСК»

**ПОСТАНОВЛЕНИЕ**

от 28 июня 2017 г. № 726

**О внесении изменений и дополнения в муниципальную программу «Развитие города Архангельска как административного центра Архангельской области»**

1. Внести в муниципальную программу «Развитие города Архангельска как административного центра Архангельской области», утвержденную постановлением мэрии города Архангельска от 13.12.2011 № 608, (с дополнениями и изменениями) (далее – муниципальная программа) следующие изменения и дополнение:

а) таблицу раздела V «Финансовое обеспечение муниципальной программы» изложить в следующей редакции:

«Распределение объемов финансирования муниципальной программы по источникам финансирования и годам

(млн. рублей)

Источники финансирования	Объем финансирования, всего	в том числе:								
		2012 г.	2013 г.	2014 г.	2015 г.	2016 г.	2017 г.	2018 г.	2019 г.	2020 г.
1	2	3	4	5	6	7	8	9	10	11
Всего по муниципальной программе	6 001,1153	497,647	848,589	125,291	23,814	15,669	511,7657	1 119,0380	1 254,5680	1 604,7336
в том числе:										
федеральный бюджет	1 610,8962	-	70,617	-	-	-	87,1712	587,5000	865,6080	-
областной бюджет	1 827,6442	383,297	620,370	3,948	-	-	246,2852	344,3100	229,4340	-
городской бюджет, в т.ч. субсидия МБУ "Стройсервис"	2 557,8315	114,350	157,602	121,343	23,814	15,669	173,5659	187,2280	159,5260	1 604,7336
Иные источники	4,7434	-	-	-	-	-	4,7434	-	-	-

в) в приложении № 1 к муниципальной программе:

пункт 2 раздела VI «Обеспечение комплексного решения вопросов, связанных с развитием коммунальной и инженерной инфраструктуры, и улучшение внешнего облика территории города Архангельска» изложить в следующей редакции:

"2. Строительство парка отдыха в Ломоносовском округе по ул.23-й Гвардейской дивизии	Департамент транспорта, строительства и городской инфраструктуры Администрации муниципального образования "Город Архангельск"	Всего,	54,1700	-	-	-	-	-	36,0720	-	-	18,0980	Разработка проектно-сметной документации и ввод объекта в эксплуатацию в 2020 году";
		в том числе: городской бюджет	54,1700	-	-	-	-	-	36,0720	-	-	18,0980	

позицию «Всего по разделу VI» изложить в следующей редакции:

"Всего по разделу VI	Всего	225,013	-	-	-	-	-	79,7100	68,3690	58,2980	18,6360
	в том числе: областной бюджет	67,6220	-	-	-	-	-	-	33,8110	33,8110	-
	городской бюджет	152,931	-	-	-	-	-	75,2500	34,5580	24,4870	18,6360
	иные источники	4,4600	-	-	-	-	-	4,4600	-	-	-";

позицию «ИТОГО» изложить в следующей редакции:

"ИТО-ГО	Всего	6001,1153	497,647	848,589	125,291	23,814	15,669	511,7657	1119,0380	1254,5680	1604,7336
	федеральный бюджет	1610,8962	-	70,617	-	-	-	87,1712	587,5000	865,6080	-
	областной бюджет	1827,6442	383,297	620,370	3,948	-	-	246,2852	344,3100	229,4340	-
	городской бюджет,	2557,8315	114,350	157,602	121,343	23,814	15,669	173,5659	187,2280	159,5260	1604,7336
	в т. ч. субсидия МБУ "Строй-сервис"	7,766	-	7,766	-	-	-	-	-	-	-
	иные источники	4,7434	-	-	-	-	-	4,7434	-	-	-;

г) после таблицы «Целевые индикаторы муниципальной программы» раздела VII «Ожидаемые конечные результаты муниципальной программы» дополнить примечанием следующего содержания:

«Примечание: целевые индикаторы № 1, 2 являются ключевыми показателями эффективности деятельности департамента транспорта, строительства и городской инфраструктуры Администрации муниципального образования «Город Архангельск»».

2. Опубликовать постановление в газете «Архангельск – город воинской славы» и на официальном информационном Интернет-портале муниципального образования «Город Архангельск».

Исполняющий обязанности Главы  
муниципального образования  
«Город Архангельск»

Д.В. Шапошников

## АДМИНИСТРАЦИЯ МУНИЦИПАЛЬНОГО ОБРАЗОВАНИЯ «ГОРОД АРХАНГЕЛЬСК»

### ПОСТАНОВЛЕНИЕ

от 29 июня 2017 г. № 728

#### О внесении изменения в состав комиссии по определению победителей городского конкурса Администрации муниципального образования «Город Архангельск» «Социальная звезда»

1. Внести в состав комиссии по определению победителей городского конкурса Администрации муниципального образования «Город Архангельск» «Социальная звезда», утвержденный постановлением мэрии города Архангельска от 26.02.2013 № 130 (с изменениями), изменение, изложив его в новой прилагаемой редакции

2. Опубликовать постановление в газете «Архангельск – город воинской славы» и на официальном информационном Интернет-портале муниципального образования «Город Архангельск».

Исполняющий обязанности Главы  
муниципального образования  
«Город Архангельск»

Д.В. Шапошников

ПРИЛОЖЕНИЕ  
к постановлению Администрации  
муниципального образования  
«Город Архангельск»  
от 29.06.2017 № 728

### СОСТАВ

#### комиссии по определению победителей городского конкурса Администрации муниципального образования «Город Архангельск» «Социальная звезда»

Скоморохова Светлана Александровна	-	заместитель Главы муниципального образования "Город Архангельск" по социальным вопросам (председатель комиссии)
Дулепова Ольга Валерьевна	-	начальник управления по вопросам семьи, опеки и попечительства Администрации муниципального образования "Город Архангельск" (заместитель председателя комиссии)
Илюшина Ольга Васильевна	-	начальник отдела демографии и семейной политики управления по вопросам семьи, опеки и попечительства Администрации муниципального образования "Город Архангельск" (секретарь комиссии)
Бакшеева Наталья Валентиновна	-	заместитель начальника управления культуры и молодежной политики Администрации муниципального образования "Город Архангельск"
Виноградов Николай Васильевич	-	временный исполняющий обязанности заместителя председателя Архангельской местной (городской) общественной организации ветеранов (пенсионеров) войны, труда, Вооруженных Сил и правоохранительных органов (по согласованию)
Кузнецова Татьяна Александровна	-	руководитель музея МБУ ДО МО "Город Архангельск" "Соломбальский Дом детского творчества" (по согласованию)
Мальцева Галина Юрьевна	-	председатель совета ветеранов Администрации муниципального образования "Город Архангельск" (по согласованию)
Масленникова Галина Ивановна	-	председатель совета ветеранов Октябрьского территориального округа (по согласованию)
Окатова Анна Николаевна	-	ведущий специалист отдела общего и дополнительного образования департамента образования Администрации муниципального образования "Город Архангельск"
Петрова Валентина Николаевна	-	председатель комиссии по патриотическому воспитанию и работе с молодежью Архангельской местной (городской) общественной организации ветеранов (пенсионеров) войны, труда, Вооруженных Сил и правоохранительных органов (по согласованию)

Феклистов Александр Николаевич	-	глава администрации территориального округа Майская горка Администрации муниципального образования "Город Архангельск"
Шклякова Валентина Петровна	-	председатель совета ветеранов Маймаксанского территориального округа (по согласованию)
Шуваева Оксана Владимировна	-	главный специалист администрации территориального округа Варавино-Фактория Администрации муниципального образования "Город Архангельск"
Якушева Нина Андреевна	-	председатель совета ветеранов УМВД г.Архангельска (по согласованию)".

## ГЛАВА МУНИЦИПАЛЬНОГО ОБРАЗОВАНИЯ «ГОРОД АРХАНГЕЛЬСК»

### РАСПОРЯЖЕНИЕ

от 26 июня 2017 г. № 2001р

#### Об утверждении проекта планировки и проекта межевания линейного объекта «Строительство водопровода по адресу: г.Архангельск, Соломбальский территориальный округ, ул.Связистов, д.16»

В соответствии с Градостроительным кодексом Российской Федерации, Федеральным законом от 06.10.2003 № 131-ФЗ «Об общих принципах организации местного самоуправления в Российской Федерации», Уставом муниципального образования «Город Архангельск», учитывая результаты публичных слушаний:

1. Утвердить прилагаемые проект планировки и проект межевания линейного объекта «Строительство водопровода по адресу: г.Архангельск, Соломбальский территориальный округ, ул.Связистов, д.16».
2. Опубликовать распоряжение в газете «Архангельск – город воинской славы» и на официальном информационном Интернет-портале муниципального образования «Город Архангельск».

Глава муниципального образования

И.В. Годзин

УТВЕРЖДЕН  
распоряжением Главы  
муниципального образования  
«Город Архангельск»  
от 26.06.2017 № 2001р

#### Проект планировки линейного объекта «Строительство водопровода по адресу: г.Архангельск, Соломбальский территориальный округ, ул.Связистов, д.16»

### Общие положения

Проект выполнен на основании задания на проектирование, технических условий на технологическое присоединение к водопроводным сетям МУП «Водоканал» (приложение 2 к договору от 19.12.2016 № 301/16).

### Характеристика района строительства

Место строительства – г.Архангельск, в районе дома № 16 по ул.Связистов.  
Условия площадки строительства:  
климатический район – ПА;  
снеговой район V: расчетная снеговая нагрузка – 240 кг/м;  
ветровой район II: нормативное давление ветра – 30 кг/м;  
расчетная температура наружного воздуха наиболее холодной пяти-дневки обеспеченностью 0,92 – минус 310 С;  
расчетная глубина промерзания для песчаных грунтов 2,2 м.  
Рельеф площадки строительства ровный. Абсолютные отметки поверхности в пределах пятна застройки изменяются незначительно.

### Технологические и конструктивные решения линейного объекта

Проектирование произведено на основании:  
СП 131.13330.2012 «Строительная климатология»;  
СП 31.13330.2012 «Водоснабжение. Наружные сети и сооружения»;  
ГОСТ 21.1101-2013 «Основные требования к проектной и рабочей документации»;  
ГОСТ 21.601-79\* «СПДС. Водопровод и канализация. Рабочие чертежи».  
Проектом предусматривается прокладка сети водопровода от точки подключения до границы земельного участка жилого дома с устройством водопроводного колодца ВК-1 и установкой в нём запорной арматуры.  
Источник водоснабжения – существующий городской водопровод.  
Разработку траншей под трубопроводы производить механизированным способом. При подключении к существующим сетям – вручную.

Проектируемая сеть водопровода выполнена из полиэтиленовых труб ПНД Ø 50 мм (ПЭ100) по ГОСТ18599-2001. Основание под трубопровод – песчаная подушка.  
Монтаж и испытание системы водопровода выполнить в соответствии с СП 73.13330.2012 «Водоснабжение. Наружные сети и сооружения».

### Граница зон с особыми условиями использования территории

Ширина санитарно-защитной полосы водовода установлена в соответствии с пунктом 2.4.3 СанПиН 2.1.4.1110-02 «Зоны санитарной охраны источников водоснабжения и водопроводов питьевого назначения».

УТВЕРЖДЕН  
распоряжением Главы  
муниципального образования  
«Город Архангельск»  
от 26.06.2017 № 2001р

#### Проект межевания линейного объекта «Строительство водопровода по адресу: г.Архангельск, Соломбальский территориальный округ, ул.Связистов, д.16»

Проектом предполагается строительство участка сети водопровода по адресу: г.Архангельск, Соломбальский территориальный округ, ул.Связистов, д.16. Протяженность линейного объекта L=8,0 м, диаметр трубы d=50 мм, количество колодцев - 1 шт., на врезке в коллектор.

Проектируемые границы полосы отвода земли на период строительства участка водопроводной сети располагаются в кадастровых кварталах 29:22:022828, 29:22:022829 и на земельном участке с кадастровым номером 29:22:022829:126.

Общая площадь полосы отвода земли во временное пользование на период строительства составляет: 163 м<sup>2</sup>.


Сведения по формируемой на период строительства полосе отвода земли представлены в таблице. Номера поворотных точек границ полосы отвода земли, формируемой на период строительства, координаты поворотных точек границ отображены на чертеже проекта планировки и проекта межевания территории М 1:1000.

Таблица 1  
Сведения по формируемой на период строительства полосе отвода

Условный номер земельного участка согласно чертежу межевания территории	Площадь земельного участка, м <sup>2</sup>	Кадастровый номер квартала или земельного участка	Местоположение	Номера поворотных точек границ формируемых земельных участков
:ЗУ1	121	29:22:022828, 29:22:022829	Территории общего пользования (ориентир – ул. Дачная, д.13)	1-2-3-4-5-6-7-8-9-10
:ЗУ2	42	29:22:022829:126	Архангельская область, г. Архангельск, Соломбальский территориальный округ, по ул. Связистов	8-11-12-13-10-9

Таблица 2  
Характеристики земельного участка, на который накладывается обременение

Кадастровый номер земельного участка, из которого формируется часть	Площадь земельного участка, из которого формируется часть, м <sup>2</sup>	Разрешенное использование земельного участка, из которого формируется часть	Категория земельного участка, из которого формируется часть	Правообладатель земельного участка, из которого формируется часть
29:22:022829:126	208	Для размещения индивидуального жилого дома	Земли населенных пунктов	Земельный участок имеет статус временный (право не зарегистрировано)

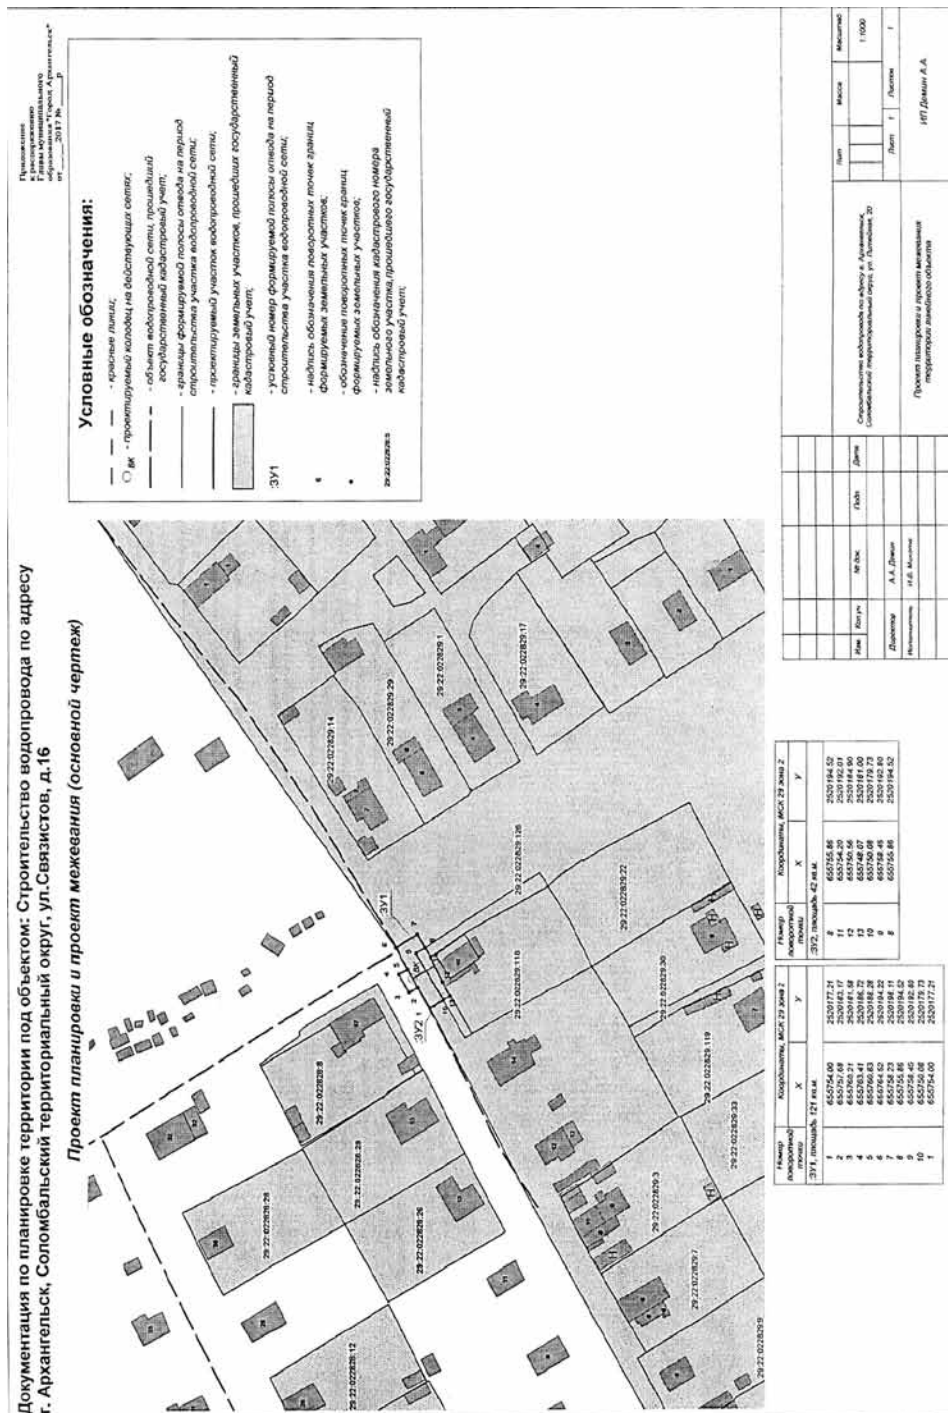

## ГЛАВА МУНИЦИПАЛЬНОГО ОБРАЗОВАНИЯ «ГОРОД АРХАНГЕЛЬСК»

### РАСПОРЯЖЕНИЕ

от 26 июня 2017 г. № 2002р

**Об утверждении проекта планировки и проекта межевания линейного объекта «Участок сетей водопровода по адресу: г. Архангельск, Ломоносовский территориальный округ, ул. Касаткиной, д. 10»**

В соответствии с Градостроительным кодексом Российской Федерации, Федеральным законом от 06.10.2003 № 131-ФЗ «Об общих принципах организации местного самоуправления в Российской Федерации», Уставом муниципального образования «Город Архангельск», учитывая результаты публичных слушаний:

1. Утвердить прилагаемые проект планировки и проект межевания линейного объекта «Участок сетей водопровода по адресу: г. Архангельск, Ломоносовский территориальный округ, ул. Касаткиной, д. 10».
2. Опубликовать распоряжение в газете «Архангельск – город воинской славы» и на официальном информационном Интернет-портале муниципального образования «Город Архангельск».

Глава муниципального образования

И.В. Годзиш

**УТВЕРЖДЕН**  
распоряжением Главы  
муниципального образования  
«Город Архангельск»  
от 26.06.2017 № 2002р

**Проект планировки линейного объекта «Участок сетей водопровода по адресу: г. Архангельск, Ломоносовский территориальный округ, ул. Касаткиной, д. 10»**

### Общие положения

Проект выполнен на основании задания на проектирование, технических условий на технологическое присоединение к водопроводным сетям МУП «Водоканал» (приложение 2 к договору от 06.12.2016 № 282/16) и в увязке с проектом внутриплощадочных сетей 2016.01П-НВК1 «Торговый комплекс «Леруа Мерлен» по адресу г. Архангельск, ул. Касаткиной д.10.

### Характеристика района строительства

Место строительства – г. Архангельск, в районе дома 10 по ул. Касаткиной.  
Условия площадки строительства:  
климатический район – ПА ;  
снеговой район V: расчетная снеговая нагрузка – 240 кг/м<sup>2</sup> ;  
ветровой район II: нормативное давление ветра – 30 кг/м<sup>2</sup> ;  
расчетная температура наружного воздуха наиболее холодной пятидневки обеспеченностью 0,92 – минус 310 С;  
расчетная глубина промерзания для песчаных грунтов 2,2 м.  
Рельеф площадки строительства ровный. Абсолютные отметки поверхности в пределах пятна застройки изменяются незначительно.

### Технологические и конструктивные решения линейного объекта

Проектирование произведено на основании:  
СП 131.13330.2012 «Строительная климатология»;  
СП 31.13330.2012 «Водоснабжение. Наружные сети и сооружения»;  
ГОСТ 21.1101-2013 «Основные требования к проектной и рабочей документации»;  
ГОСТ 21.601-79\* «СПДС. Водопровод и канализация. Рабочие чертежи».  
Проектом предусматривается прокладка сети водопровода от точки подключения до границы участка комплекса. На границе участка проектом предусмотрен водопроводный колодец с установкой в нем запорной арматуры.  
Источник водоснабжения – существующий городской водопровод.  
Разработку траншей под трубопроводы производить механизированным способом. При подключении к существующим сетям – вручную. Проектируемая сеть водопровода выполнена из полиэтиленовых труб ПНД Ø110 мм (ПЭ100) по ГОСТ18599-2001. Основание под трубопровод – свайное. Сваи изготавливать из древесины хвойных пород влажностью не более 25% и должны удовлетворять требованиям ГОСТ 9463-88\* для II категории. Длина свай 5 м, бревна антисептировать трудновываемыми антисептиками.  
Монтаж и испытание системы водопровода выполнить в соответствии с СП 73.13330.2012 «Водоснабжение. Наружные сети и сооружения».

### Граница зон с особыми условиями использования территории

Ширина санитарно-защитной полосы водовода установлена в соответствии с пунктом 2.4.3 СанПиН 2.1.4.1110-02 «Зоны санитарной охраны источников водоснабжения и водопроводов питьевого назначения».

**УТВЕРЖДЕН**  
распоряжением Главы  
муниципального образования  
«Город Архангельск»  
от 26.06.2017 № 2002р

**Проект межевания линейного объекта «Участок сетей водопровода по адресу: г. Архангельск, Ломоносовский территориальный округ, ул. Касаткиной, д. 10»**

Проектом предполагается строительство участка сети водопровода по адресу: г. Архангельск, Ломоносовский территориальный округ, ул. Касаткиной, д. 10. Протяженность линейного объекта L=13,0 м, диаметр трубы d=110 мм, количество колодцев – 1 шт., на врезке в коллектор.

Проектируемые границы земельного участка для строительства водопроводной сети располагаются на неразграниченных землях муниципального образования «Город Архангельск» в кадастровом квартале 29:22:050406.

Общая площадь полосы отвода земли во временное пользование на период строительства составляет: 296 м<sup>2</sup>.

Сведения по формируемой на период строительства полосе отвода земли представлены в таблице. Номера поворотных точек границ полосы отвода земли, формируемой на период строительства, координаты поворотных точек границ отображены на чертеже проекта планировки и проекта межевания территории М 1:1000.

Таблица

Сведения по формируемой на период строительства полосе отвода

Условный номер земельного участка согласно чертежу межевания территории	Площадь земельного участка, м2	Кадастровый номер квартала или земельного участка	Местоположение	Номера поворотных точек границ формируемых земельных участков
:ЗУ1	296	29:22:050406	Территории общего пользования (ориентир – ул.Касаткиной, д.10)	1-2-3-4

Общие положения

Проект выполнен на основании задания на проектирование, технических условий на технологическое присоединение к водопроводным сетям МУП «Водоканал» (приложение 2 к договору от 06.12.2016 № 281/16).

**Характеристика района строительства**

Место строительства – г. Архангельск.  
Условия площадки строительства:  
климатический район – ПА;  
снеговой район V: расчетная снеговая нагрузка – 240 кг/м;  
ветровой район II: нормативное давление ветра – 30 кг/м;  
расчетная температура наружного воздуха наиболее холодной пятидневки обеспеченностью 0,92 – минус 310 С;  
расчетная глубина промерзания для песчаных грунтов 2,2 м.  
Рельеф площадки строительства ровный. Абсолютные отметки поверхности в пределах пятна застройки изменяются незначительно.

**Технологические и конструктивные решения линейного объекта**

Проектирование произведено на основании:  
СП 131.13330.2012 «Строительная климатология»;  
СП 31.13330.2012 «Водоснабжение. Наружные сети и сооружения»;  
ГОСТ 21.1101-2013 «Основные требования к проектной и рабочей документации»;  
ГОСТ 21.601-79\* «СПДС. Водопровод и канализация. Рабочие чертежи».  
Проектом предусматривается прокладка сети водопровода от точки подключения до границы земельного участка жилого дома с устройством водопроводного колодца ВК-1 и установкой в нём запорной арматуры.  
Источник водоснабжения – существующий городской водопровод.  
Разработку траншей под трубопроводы производить механизированным способом. При подключении к существующим сетям – вручную.  
Проектируемая сеть водопровода выполнена из полиэтиленовых труб ПНД Ø 50 мм (ПЭ100) по ГОСТ18599-2001. Основание под трубопровод – песчаная подушка.  
Монтаж и испытание системы водопровода выполнить в соответствии с СП 73.13330.2012 «Водоснабжение. Наружные сети и сооружения».

**Граница зон с особыми условиями использования территории**

Ширина санитарно-защитной полосы водовода установлена в соответствии с пунктом 2.4.3 СанПиН 2.1.4.1110-02 «Зоны санитарной охраны источников водоснабжения и водопроводов питьевого назначения».

**УТВЕРЖДЕН**  
распоряжением Главы  
муниципального образования  
«Город Архангельск»  
от 26.06.2017 № 2003р

**Проект межевания линейного объекта  
«Строительство водопровода по адресу: г. Архангельск,  
территориальный округ Майская горка,  
пр. Ленинградский, д.137»**

Проектом предполагается строительство участка сети водопровода по адресу: г. Архангельск, территориальный округ Майская горка, пр. Ленинградский, д.137. Протяженность линейного объекта L=8,0 м, диаметр трубы d=50 мм, количество колодцев – 1 шт., на врезке в коллектор.

Проектируемые границы полосы отвода земли на период строительства участка водопроводной сети располагаются на земельном участке, поставленном на государственный кадастровый учет, который является частью земельного участка с кадастровым номером 29:22:000000:7985 (обременение).

Общая площадь полосы отвода земли во временное пользование на период строительства составляет: 160 м2.

Сведения по формируемой на период строительства полосе отвода земли представлены в таблице. Номера поворотных точек границ полосы отвода земли, формируемой на период строительства, координаты поворотных точек границ отображены на чертеже проекта планировки и проекта межевания территории М 1:1000.

Таблица 1

Сведения по формируемой на период строительства полосе отвода

Условный номер земельного участка согласно чертежу межевания территории	Площадь земельного участка, м2	Кадастровый номер квартала или земельного участка	Местоположение	Номера поворотных точек границ формируемых земельных участков
:ЗУ1	160	часть 29:22:000000:7985	Архангельская область, г. Архангельск, территориальный округ Майская горка, пр. Ленинградский	1-2-3-4-5-6-7-8-9

Таблица 2

**Характеристики земельного участка, на который накладывается обременение**

Кадастровый номер земельного участка, из которого формируется часть	Площадь земельного участка, из которого формируется часть, м2	Разрешенное использование земельного участка, из которого формируется часть	Категория земельного участка, из которого формируется часть	Правообладатель земельного участка, из которого формируется часть
29:22:000000:7985	48183	Для эксплуатации пр. Ленинградского (от ул. Кооперативной до ул. Ленина)	Земли населенных пунктов	Муниципальное образование "Город Архангельск"



**ГЛАВА МУНИЦИПАЛЬНОГО ОБРАЗОВАНИЯ  
«ГОРОД АРХАНГЕЛЬСК»**

**РАСПОРЯЖЕНИЕ**

от 26 июня 2017 г. № 2003р

**Об утверждении проекта планировки и проекта межевания  
линейного объекта «Строительство водопровода по адресу: г. Архангельск,  
территориальный округ Майская горка, пр. Ленинградский, д.137»**

В соответствии с Градостроительным кодексом Российской Федерации, Федеральным законом от 06.10.2003 № 131-ФЗ «Об общих принципах организации местного самоуправления в Российской Федерации», Уставом муниципального образования «Город Архангельск», учитывая результаты публичных слушаний:

1. Утвердить прилагаемые проект планировки и проект межевания линейного объекта «Строительство водопровода по адресу: г. Архангельск, территориальный округ Майская горка, пр. Ленинградский, д.137».

2. Опубликовать распоряжение в газете «Архангельск – город воинской славы» и на официальном информационном Интернет-портале муниципального образования «Город Архангельск».


Глава муниципального образования

И.В. Годзинш

**УТВЕРЖДЕН**  
распоряжением Главы  
муниципального образования  
«Город Архангельск»  
от 26.06.2017 № 2003р

**Проект планировки линейного объекта  
«Строительство водопровода по адресу: г. Архангельск,  
территориальный округ Майская горка, пр. Ленинградский, д.137»**



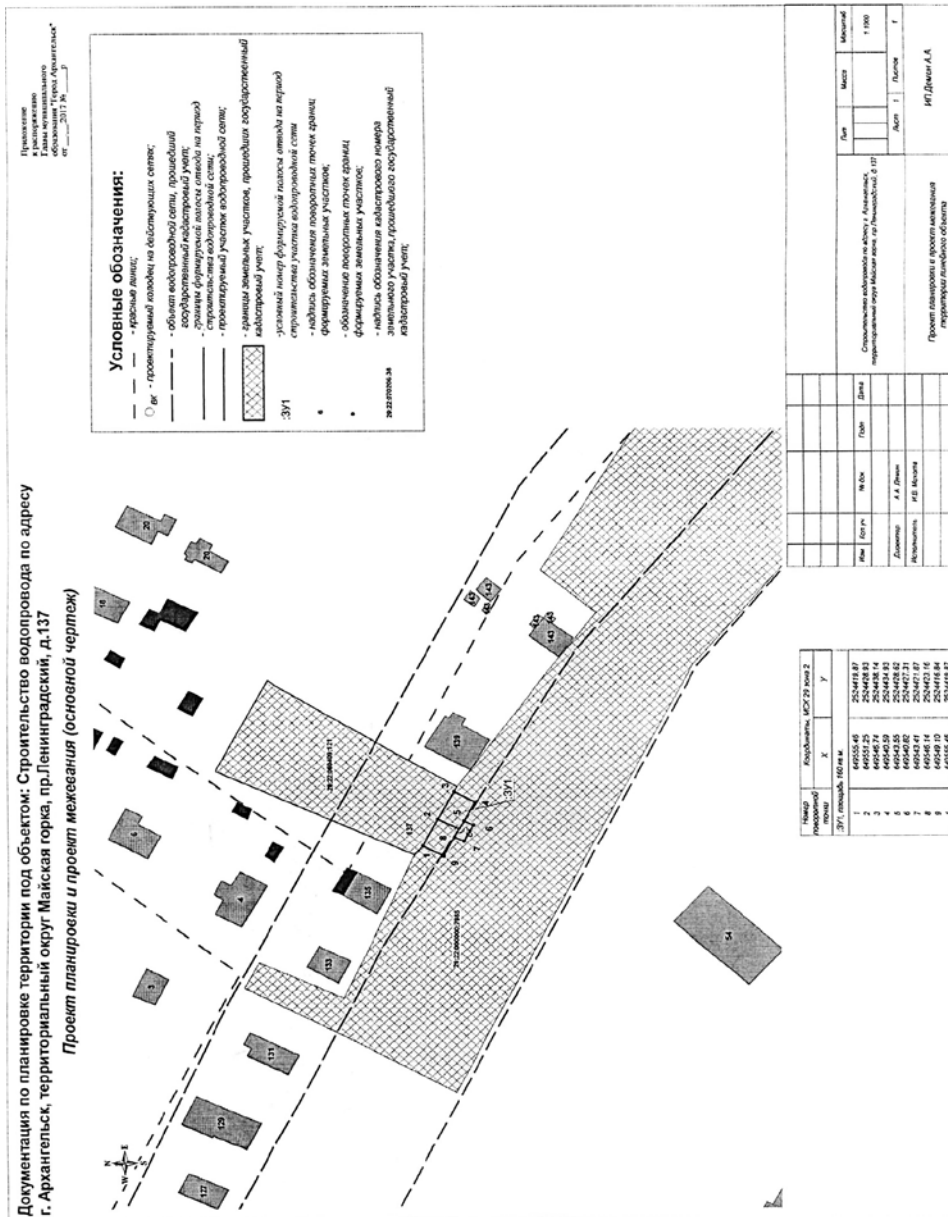

**ГЛАВА МУНИЦИПАЛЬНОГО ОБРАЗОВАНИЯ  
«ГОРОД АРХАНГЕЛЬСК»**

**РАСПОРЯЖЕНИЕ**

от 26 июня 2017 г. № 2004р

**Об утверждении проекта планировки и проекта межевания  
линейного объекта «Строительство водопровода по адресу:  
г. Архангельск, Соломбальский территориальный округ, ул. Литейная, д. 20»**

В соответствии с Градостроительным кодексом Российской Федерации, Федеральным законом от 06.10.2003 № 131-ФЗ «Об общих принципах организации местного самоуправления в Российской Федерации», Уставом муниципального образования «Город Архангельск», учитывая результаты публичных слушаний:

1. Утвердить прилагаемые проект планировки и проект межевания линейного объекта «Строительство водопровода по адресу: г. Архангельск, Соломбальский территориальный округ, ул. Литейная, д. 20».
2. Опубликовать распоряжение в газете «Архангельск – город воинской славы» и на официальном информационном Интернет-портале муниципального образования «Город Архангельск».

Глава муниципального образования

**И.В. Годзин**

**УТВЕРЖДЕН**  
распоряжением Главы  
муниципального образования  
«Город Архангельск»  
от 26.06.2017 № 2004р

**Проект планировки линейного объекта  
«Строительство водопровода по адресу: г. Архангельск,  
Соломбальский территориальный округ, ул. Литейная, д. 20»**

**Общие положения**

Проект выполнен на основании задания на проектирование, технических условий на технологическое присоединение к водопроводным сетям МУП «Водоканал» (приложение 2 к договору от 07.11.2016 № 248/16).

**Характеристика района строительства**

Место строительства – г. Архангельск, в районе дома 20 по ул. Литейной.  
Условия площадки строительства:  
климатический район – ПА;  
снеговой район V: расчетная снеговая нагрузка – 240 кг/м;  
ветровой район П: нормативное давление ветра – 30 кг/м;  
расчетная температура наружного воздуха наиболее холодной пятидневки обеспеченностью 0,92 – минус 31,0 С;  
расчетная глубина промерзания для песчаных грунтов 2,2 м.  
Рельеф площадки строительства ровный. Абсолютные отметки поверхности в пределах пятна застройки изменяются незначительно.

**Технологические и конструктивные решения линейного объекта**

Проектирование произведено на основании:

- СП 131.13330.2012 «Строительная климатология»;
- СП 31.13330.2012 «Водоснабжение. Наружные сети и сооружения»;
- ГОСТ 21.1101-2013 «Основные требования к проектной и рабочей документации»;
- ГОСТ 21.601-79\* «СПДС. Водопровод и канализация. Рабочие чертежи».

Проектom предусматривается прокладка сети водопровода от точки подключения до границы земельного участка жилого дома с устройством водопроводного колодца ВК-1 и установкой в нём запорной арматуры.

Источник водоснабжения – существующий городской водопровод.

Разработку траншей под трубопроводы производить механизирован-ным способом. При подключении к существующим сетям – вручную.

Проектируемая сеть водопровода выполнена из полиэтиленовых труб ПНД Ø50 мм (ПЭ100) по ГОСТ18599-2001. Основание под трубопровод – песчаная подушка.

Монтаж и испытание системы водопровода выполнить в соответствии с СП 73.13330.2012 «Водоснабжение. Наружные сети и сооружения».

**Граница зон с особыми условиями использования территории**

Ширина санитарно-защитной полосы водовода установлена в соответствии с пунктом 2.4.3 СанПиН 2.1.4.1110-02 «Зоны санитарной охраны источников водоснабжения и водопроводов питьевого назначения».

**УТВЕРЖДЕН**  
распоряжением Главы  
муниципального образования  
«Город Архангельск»  
от 26.06.2017 № 2004р

**Проект межевания линейного объекта  
«Строительство водопровода по адресу: г. Архангельск,  
Соломбальский территориальный округ, ул. Литейная, д. 20»**

Проектom предполагается строительство участка сети водопровода по адресу: г. Архангельск, Соломбальский территориальный округ, ул. Литейная, д. 20. Протяженность линейного объекта L=13,0 м, диаметр трубы d=50 мм, количество колодцев – 1 шт., на врезке в коллектор.


Проектируемые границы полосы отвода земли на период строительства участка водопроводной сети располагаются на незарегистрированных землях муниципального образования «Город Архангельск» в кадастровых кварталах 29:22:022828, 29:22:022824.

Общая площадь полосы отвода земли во временное пользование на период строительства составляет: 285 м<sup>2</sup>.

Сведения по формируемой на период строительства полосе отвода земли представлены в таблице. Номера поворотных точек границ полосы отвода земли, формируемой на период строительства, координаты поворотных точек границ отображены на чертеже проекта планировки и проекта межевания территории М 1:1000.

Сведения по формируемой на период строительства полосе отвода

Условный номер земельного участка согласно чертежу межевания территории	Площадь земельного участка, м <sup>2</sup>	Кадастровый номер квартала или земельного участка	Местоположение	Номера поворотных точек границ формируемых земельных участков
:ЗУ1	285	29:22:022828, 29:22:022824	Территории общего пользования (ориентир – ул. Литейная, д. 20)	1-2-3-4-5-6-7-8-9

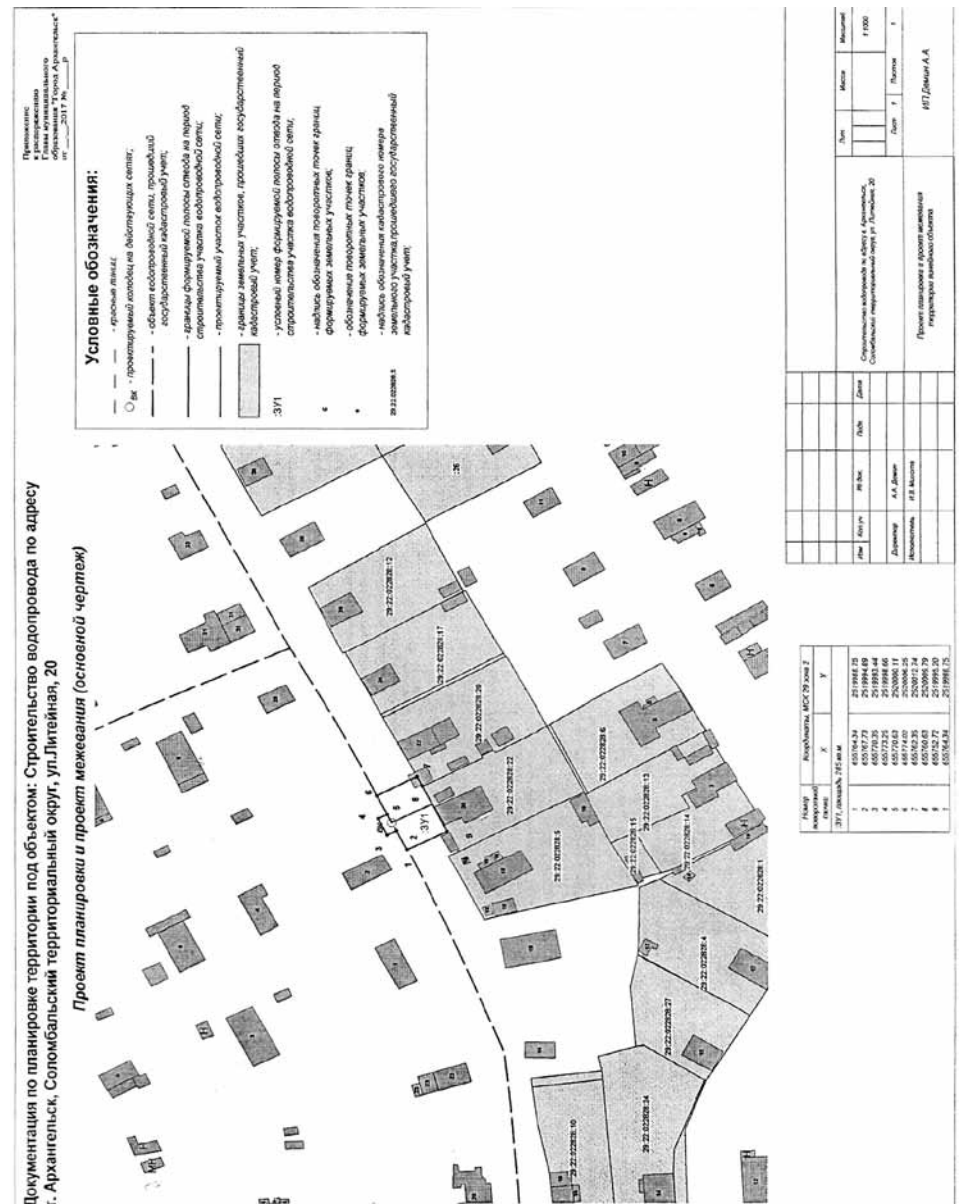

ГЛАВА МУНИЦИПАЛЬНОГО ОБРАЗОВАНИЯ  
«ГОРОД АРХАНГЕЛЬСК»

РАСПОРЯЖЕНИЕ

от 26 июня 2017 г. № 2005р

Об утверждении проекта планировки  
и проекта межевания линейного объекта  
«Строительство водопровода по адресу: г.Архангельск,  
территориальный округ Варавино-Фактория,  
ул.Октябрьская, д.32»

В соответствии с Градостроительным кодексом Российской Федерации, Федеральным законом от 06.10.2003 № 131-ФЗ «Об общих принципах организации местного самоуправления в Российской Федерации», Уставом муниципального образования «Город Архангельск», учитывая результаты публичных слушаний:

1. Утвердить прилагаемые проект планировки и проект межевания линейного объекта «Строительство водопровода по адресу: г.Архангельск, территориальный округ Варавино-Фактория, ул.Октябрьская, д.32».

2. Опубликовать распоряжение в газете «Архангельск – город воинской славы» и на официальном информационном Интернет-портале муниципального образования «Город Архангельск».

Глава муниципального образования

И.В. Годзиш

УТВЕРЖДЕН  
распоряжением Главы  
муниципального образования  
«Город Архангельск»  
от 26.06.2017 № 2005р

Проект планировки линейного объекта  
«Строительство водопровода по адресу: г.Архангельск,  
территориальный округ Варавино-Фактория,  
ул.Октябрьская, д.32»

Общие положения

Проект выполнен на основании задания на проектирование, технических условий на технологическое присоединение к водопроводным сетям МУП «Водоканал» (приложение № 2 к договору от 28.12.2016 № 304/16).

Характеристика района строительства

Место строительства – г.Архангельск, в районе дома № 32 по ул.Октябрьской.  
Условия площадки строительства:  
климатический район – ПА;  
снеговой район V: расчетная снеговая нагрузка – 240 кг/м;  
ветровой район II: нормативное давление ветра – 30 кг/м;  
расчетная температура наружного воздуха наиболее холодной пятидневки обеспеченностью 0,92 – минус 310 С;  
расчетная глубина промерзания для песчаных грунтов 2,2 м.  
Рельеф площадки строительства ровный. Абсолютные отметки поверхности в пределах пятна застройки изменяются незначительно.

Технологические и конструктивные решения линейного объекта

Проектирование произведено на основании:  
СП 131.13330.2012 «Строительная климатология»;  
СП 31.13330.2012 «Водоснабжение. Наружные сети и сооружения»;  
ГОСТ 21.1101-2013 «Основные требования к проектной и рабочей документации»;  
ГОСТ 21.601-79\* «СПДС. Водопровод и канализация. Рабочие чертежи».  
Проектом предусматривается прокладка сети водопровода от точки подключения до границы земельного участка жилого дома с устройством водопроводного колодца ВК-1 и установкой в нём запорной арматуры.  
Источник водоснабжения – существующий городской водопровод.  
Разработку траншей под трубопроводы производить механизированным способом. При подключении к существующим сетям – вручную.  
Проектируемая сеть водопровода выполнена из полиэтиленовых труб ПНД Ø 50 мм (ПЭ100) по ГОСТ18599-2001. Основание под трубопровод – песчаная подушка толщиной 150 мм. Монтаж и испытание системы водопровода выполнить в соответствии с СП 73.13330.2012 «Водоснабжение. Наружные сети и сооружения».

Граница зон с особыми условиями использования территории

Ширина санитарно-защитной полосы водовода установлена в соответствии с пунктом 2.4.3 СанПиН 2.1.4.1110-02 «Зоны санитарной охраны источников водоснабжения и водопроводов питьевого назначения».

УТВЕРЖДЕН  
распоряжением Главы  
муниципального образования  
«Город Архангельск»  
от 26.06.2017 № 2005р

Проект межевания линейного объекта  
«Строительство водопровода по адресу: г.Архангельск,  
территориальный округ Варавино-Фактория,  
ул.Октябрьская, д.32»

Проектом предполагается строительство участка сети водопровода по адресу: г.Архангельск, территориальный округ Варавино-Фактория, ул.Октябрьская, д.32. Протяженность линейного объекта L=11,0 м, диаметр трубы d=50 мм, количество колодцев -1 шт., на врезке в коллектор.

Проектируемые границы полосы отвода земли на период строительства участка водопроводной сети располагаются на незарегистрированных землях муниципального образования «Город Архангельск» в кадастровом квартале 29:22:071601.


Общая площадь полосы отвода земли во временное пользование на период строительства составляет: 174 м2.

Сведения по формируемой на период строительства полосе отвода земли представлены в таблице. Номера поворотных точек границ полосы отвода земли, формируемой на период строительства, координаты поворотных точек границ отображены на чертеже проекта планировки и проекта межевания территории М 1:1000.

Таблица

Сведения по формируемой на период строительства полосе отвода

Условный номер земельного участка согласно чертежу межевания территории	Площадь земельного участка, м2	Кадастровый номер квартала или земельного участка	Местоположение	Номера поворотных точек границ формируемых земельных участков
:ЗУ1	174	29:22:071601	Территории общего пользования (ориентир – ул.Октябрьская, д.32)	1-2-3-4-5-6-7-8-9-10-11-12

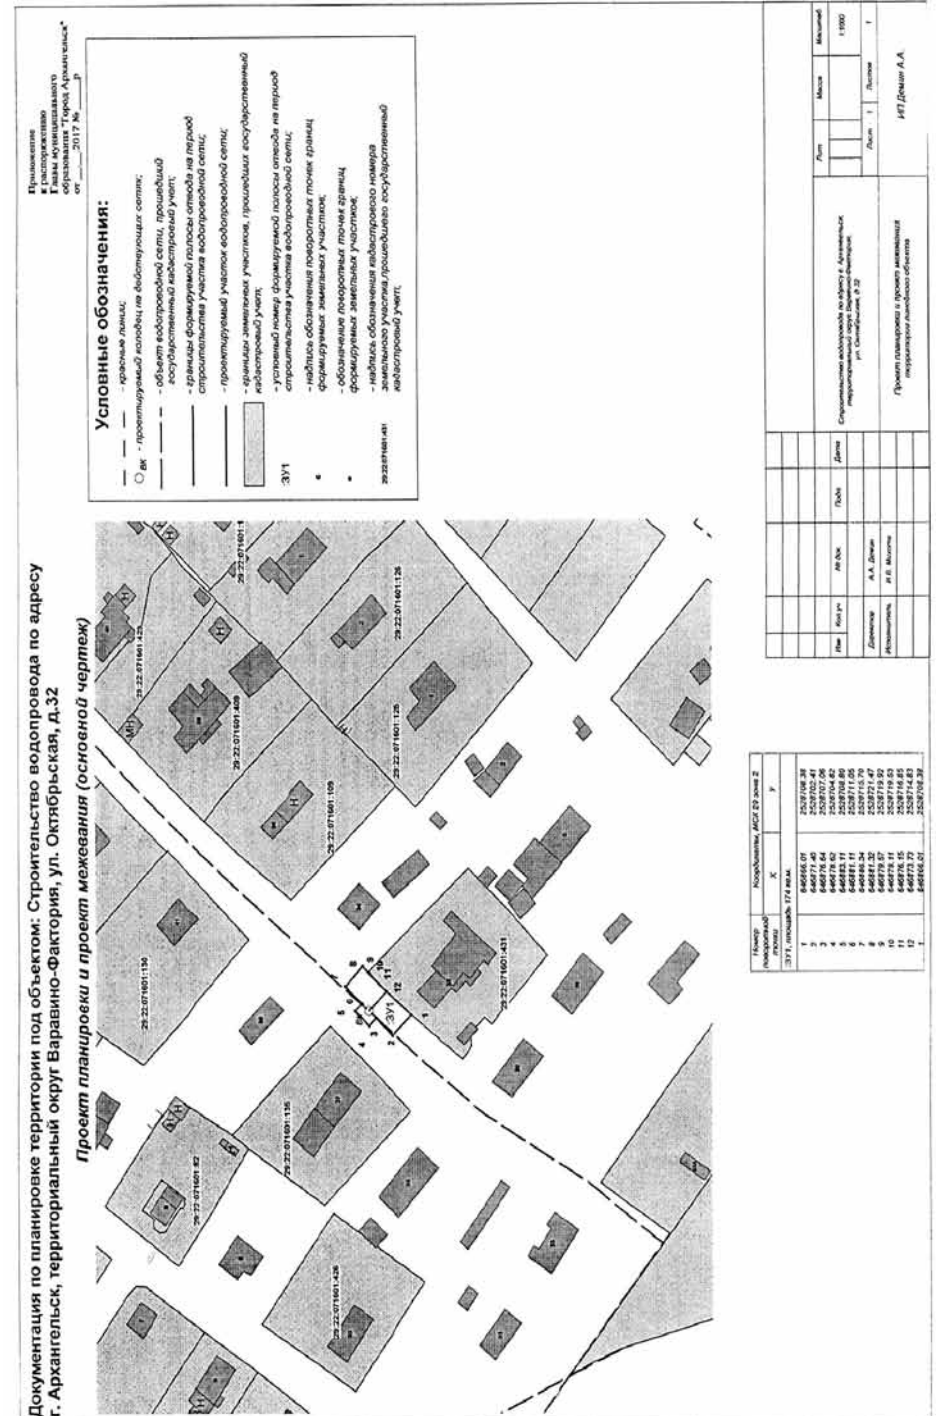

ГЛАВА МУНИЦИПАЛЬНОГО ОБРАЗОВАНИЯ  
«ГОРОД АРХАНГЕЛЬСК»

РАСПОРЯЖЕНИЕ

от 26 июня 2017 г. № 2006р

Об утверждении проекта планировки и проекта межевания  
линейного объекта «Строительство водопровода  
по адресу: г.Архангельск,  
территориальный округ Майская горка,  
ул.Полины Осипенко, д.8»

В соответствии с Градостроительным кодексом Российской Федерации, Федеральным законом от 06.10.2003 № 131-ФЗ «Об общих принципах организации местного самоуправления в Российской Федерации», Уставом муниципального образования «Город Архангельск», учитывая результаты публичных слушаний:

1. Утвердить прилагаемые проект планировки и проект межевания линейного объекта «Строительство водопровода по адресу: г.Архангельск, территориальный округ Майская горка, ул.Полины Осипенко, д.8».

2. Опубликовать распоряжение в газете «Архангельск – город воинской славы» и на официальном информационном Интернет-портале муниципального образования «Город Архангельск».

Глава муниципального образования

И.В. Годзиш

**УТВЕРЖДЕН**  
распоряжением Главы  
муниципального образования  
«Город Архангельск»  
от 26.06.2017 № 2006р

**Проект планировки линейного объекта  
«Строительство водопровода по адресу: г.Архангельск,  
территориальный округ Майская горка,  
ул.Полины Осипенко, д.8»**

**Общие положения**

Проект выполнен на основании задания на проектирование, технических условий на технологическое присоединение к водопроводным сетям МУП «Водоканал» (приложение № 2 к договору от 28.12.2016 № 311/16).

**Характеристика района строительства**

Место строительства – г.Архангельск, в районе дома № 8 по ул.П.Осипенко.  
Условия площадки строительства:  
климатический район – ПА;  
снеговой район V: расчетная снеговая нагрузка – 240 кг/м;  
ветровой район II: нормативное давление ветра – 30 кг/м;  
расчетная температура наружного воздуха наиболее холодной пятидневки обеспеченностью 0,92 – минус 310 С;  
расчетная глубина промерзания для песчаных грунтов 2,2 м.  
Рельеф площадки строительства ровный. Абсолютные отметки поверхности в пределах пятна застройки изменяются незначительно.

**Технологические и конструктивные решения линейного объекта**

Проектирование произведено на основании:  
СП 131.13330.2012 «Строительная климатология»;  
СП 31.13330.2012 «Водоснабжение. Наружные сети и сооружения»;  
ГОСТ 21.1101-2013 «Основные требования к проектной и рабочей документации»;  
ГОСТ 21.601-79\* «СПДС. Водопровод и канализация. Рабочие чертежи».  
Проектом предусматривается прокладка сети водопровода от точки подключения до границы земельного участка жилого дома с устройством водопроводного колодца ВК-1 и установкой в нём запорной арматуры.  
Источник водоснабжения – существующий городской водопровод.  
Разработку траншей под трубопроводы производить механизированным способом. При подключении к существующим сетям – вручную.  
Проектируемая сеть водопровода выполнена из полиэтиленовых труб ПНД Ø50 мм (ПЭ100) по ГОСТ18599-2001. Основание под трубопровод – свайное. Сваи изготавливать из древесины хвойных пород влажностью не более 25% и должны удовлетворять требованиям ГОСТ 9463-88\* для II категории. Бревна антисептировать трудновываемыми антисептиками.  
Монтаж и испытание системы водопровода выполнить в соответствии с СП 73.13330.2012 «Водоснабжение. Наружные сети и сооружения».

**Граница зон с особыми условиями использования территории**

Ширина санитарно-защитной полосы водовода установлена в соответствии с пунктом 2.4.3 СанПиН 2.1.4.1110-02 «Зоны санитарной охраны источников водоснабжения и водопроводов питьевого назначения».

**УТВЕРЖДЕН**  
распоряжением Главы  
муниципального образования  
«Город Архангельск»  
от 26.06.2017 № 2006р


**Проект межевания линейного объекта  
«Строительство водопровода по адресу:  
г.Архангельск, округ Майская горка,  
ул.Полины Осипенко, д.8»**

Проектом предполагается строительство участка сети водопровода по адресу: г.Архангельск, округ Майская горка, ул.Полины Осипенко, д.8. Протяженность линейного объекта L=40,0 м, диаметр трубы d=50 мм, количество колодцев – 1 шт., на врезке в коллектор.  
Проектируемые границы полосы отвода земли на период строительства участка водопроводной сети располагаются на неразграниченных землях муниципального образования «Город Архангельск» в кадастровых кварталах 29:22:060410, 29:22:060411.  
Общая площадь полосы отвода земли во временное пользование на период строительства составляет: 763 м2.  
Сведения по формируемой на период строительства полосе отвода земли представлены в таблице. Номера поворотных точек границ полосы отвода земли, формируемой на период строительства, координаты поворотных точек границ отображены на чертеже проекта планировки и проекта межевания территории М 1:1000.

Таблица

Сведения по формируемой на период строительства полосе отвода

Условный номер земельного участка согласно чертежу межевания территории	Площадь земельного участка, м2	Кадастровый номер квартала или земельного участка	Местоположение	Номера поворотных точек границ формируемых земельных участков
:ЗУ1	763	29:22:060410, 29:22:060411	Территории общего пользования (ориентир – ул.П.Осипенко, дом 8)	1-2-3-4-5-6-7-8-9-10-11-12

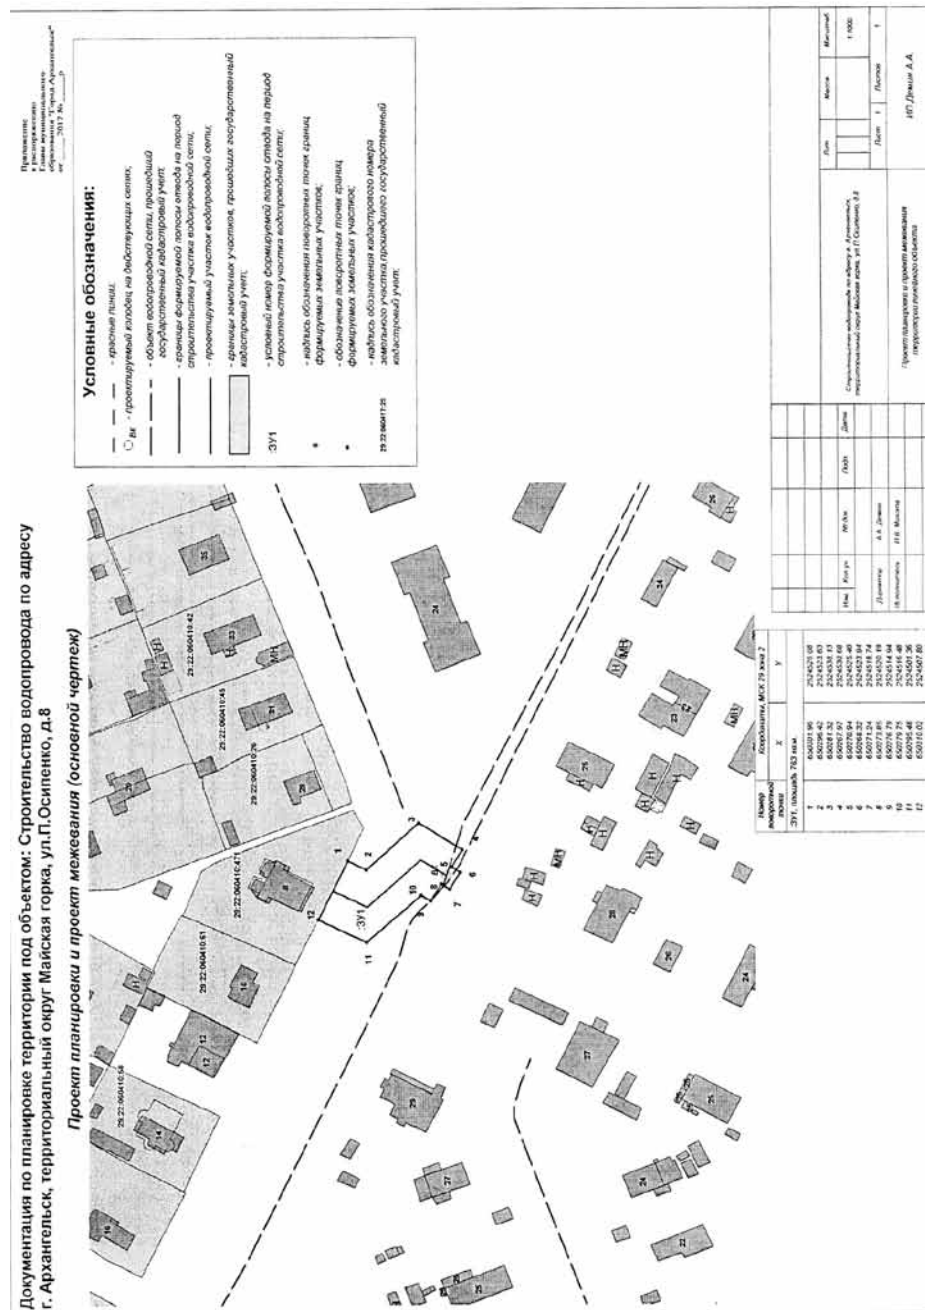

**ГЛАВА МУНИЦИПАЛЬНОГО ОБРАЗОВАНИЯ  
«ГОРОД АРХАНГЕЛЬСК»**

**РАСПОРЯЖЕНИЕ**

от 26 июня 2017 г. № 2007р

**Об утверждении проекта планировки и проекта межевания  
линейного объекта «Строительство канализации по адресу:  
г.Архангельск, Ломоносовский территориальный округ,  
ул.Касаткиной, д.10»**

В соответствии с Градостроительным кодексом Российской Федерации, Федеральным законом от 06.10.2003 № 131-ФЗ «Об общих принципах организации местного самоуправления в Российской Федерации», Уставом муниципального образования «Город Архангельск», учитывая результаты публичных слушаний:

1. Утвердить прилагаемые проект планировки и проект межевания линейного объекта «Строительство канализации по адресу: г.Архангельск, Ломоносовский территориальный округ, ул.Касаткиной, д.10».
2. Опубликовать распоряжение в газете «Архангельск – город воинской славы» и на официальном информационном Интернет-портале муниципального образования «Город Архангельск».

Глава муниципального образования

**И.В. Годзиш**

**УТВЕРЖДЕН**  
распоряжением Главы  
муниципального образования  
«Город Архангельск»  
от 26.06.2017 № 2007р

**Проект планировки линейного объекта  
«Строительство канализации по адресу: г.Архангельск,  
Ломоносовский территориальный округ, ул.Касаткиной, д.10»**

**Общие положения**

Проект выполнен на основании задания на проектирование, технических условий на присоединение к сети канализации МУП «Водоканал» (приложение 2 к договору от 06.12.2016 № 280/16).

**Характеристика района строительства**

Место строительства – г.Архангельск, в районе здания на пересечении ул.Касаткиной и пр.Московского.  
Условия площадки строительства:  
климатический район – ПА;  
снеговой район V: расчетная снеговая нагрузка – 240 кг/м;  
ветровой район II: нормативное давление ветра – 30 кг/м;

расчетная температура наружного воздуха наиболее холодной пятидневки обеспеченностью 0,92 – минус 31,0 С;  
расчетная глубина промерзания для песчаных грунтов 2,2 м.  
Рельеф площадки строительства ровный. Абсолютные отметки поверхности в пределах пятна застройки изменяются незначительно.

**Технологические и конструктивные решения линейного объекта**

Проектирование произведено на основании:  
ГОСТ 21.704-2011 «Система проектной документации для строительства. Правила выполнения рабочей документации наружных сетей водоснабжения и канализации»;  
СП 32.13330.2012 «Канализация. Наружные сети и сооружения»;  
СП 40-102-2000 «Проектирование и монтаж систем водоснабжения и канализации из полимерных материалов».

Проектом предусматривается прокладка сети канализации от точки подключения до границы балансовой ответственности колодца К9 (внутриплощадочные сети).

Точка подключения – существующий колодец на сети магистральной канализации Ø 1500 по ул.Октябрят.

Разработку траншей под трубопроводы производить механизированным способом. При подключении к существующим сетям – вручную. Проектируемая сеть водопровода выполнена из полиэтиленовых канализационных труб КОРСИС для наружной канализации Ø 160 мм по ТУ 2248-001-73011750-2005. Основание под трубопровод – свайное.

Сваи изготавливать из древесины хвойных пород влажностью не более 25% и должны удовлетворять требованиям ГОСТ 9463-88\* для II категории. Диаметр бревна в верхнем отрубе принят равным 18 см. Сваи диаметром в тонком конце менее 16 см не допускаются. Произвести антисептирование свай трудновываемыми антисептиками.

**УТВЕРЖДЕН**  
распоряжением Главы  
муниципального образования  
«Город Архангельск»  
от 26.06.2017 № 2007р

**Проект межевания линейного объекта  
«Строительство канализации по адресу: г.Архангельск,  
Ломоносовский территориальный округ, ул.Касаткиной, д.10»**

Проектом предполагается строительство канализации по адресу: г.Архангельск, Ломоносовский территориальный округ, ул.Касаткиной, д.10. Протяженность линейного объекта L=27,0 м, диаметр трубы d=150 мм, количество колодцев – 1 шт., на врезке в коллектор.

Проектируемые границы земельного участка для строительства канализационной сети частично располагаются на неразграниченных землях муниципальной собственности муниципального образования «Город Архангельск» (земли общего пользования) в кадастровом квартале 29:22:050406, а также на земельных участках с кадастровыми номерами 29:22:050406:19, 29:22:000000:8196.

Общая площадь отвода земли во временное пользование (на период строительства) составляет: 548 м<sup>2</sup>, в том числе:

земельный участок :ЗУ1 расположен на неразграниченных землях муниципальной собственности муниципального образования «Город Архангельск» в кадастровом квартале 29:22:050406 площадью 37 м<sup>2</sup>, состоит из 2 контуров, в том числе :ЗУ(1) площадью 31 м<sup>2</sup>, :ЗУ(2) площадью 6 м<sup>2</sup>;

земельный участок :ЗУ2 является частью земельного участка кадастровым номером 29:22:050406:19 площадью 106 м<sup>2</sup>(обременение);

земельный участок :ЗУ3 является частью земельного участка кадастровым номером 29:22:000000:8196 площадью 405 м<sup>2</sup>(обременение).

Сведения по формируемой на период строительства полосе отвода земли представлены в таблице. Номера поворотных точек границ полосы отвода земли, формируемой на период строительства, координаты поворотных точек границ отображены на чертеже проекта планировки и проекта межевания территории М 1:1000.

Таблица 1


Сведения по формируемым земельным участкам на период строительства

Условный номер земельного участка согласно чертежу межевания территории	Площадь земельного участка, м <sup>2</sup>	Кадастровый номер квартала или земельного участка	Местоположение	Номера поворотных точек границ формируемых земельных участков
:ЗУ1	37	29:22:050406	Территории общего пользования (ориентир – ул.Касаткиной, д.10)	:ЗУ1 (1) 7-8-9-10 :ЗУ1 (2) 1-2-3-4
:ЗУ2	405	29:22:050406:19	обл.Архангельская, г.Архангельск, ул.Октябрят, дом 19	8-1-4-9
:ЗУ3	106	29:22:000000:8196	Архангельская область, г.Архангельск, территориальный округ Майская горка и Ломоносовский территориальный округ, по ул.Октябрят	2-5-6-3

Таблица 2

Характеристики земельных участков, из которых формируются части

Кадастровый номер земельного участка, из которого формируется часть	Площадь земельного участка, из которого формируется часть, м <sup>2</sup>	Разрешенное использование земельного участка, из которого формируется часть	Категория земельного участка, из которого формируется часть	Правообладатель земельного участка, из которого формируется часть
29:22:050406:19	1487	Эксплуатация индивидуальных гаражей в количестве 36 боксов	Земли населенных пунктов	Постоянное (бессрочное) пользование гаражный кооператив "Октябрь"
29:22:000000:8196	19904	Для размещения линейных объектов инженерной и транспортной инфраструктуры	Земли населенных пунктов	Участок имеет статус временный (права не зарегистрированы)

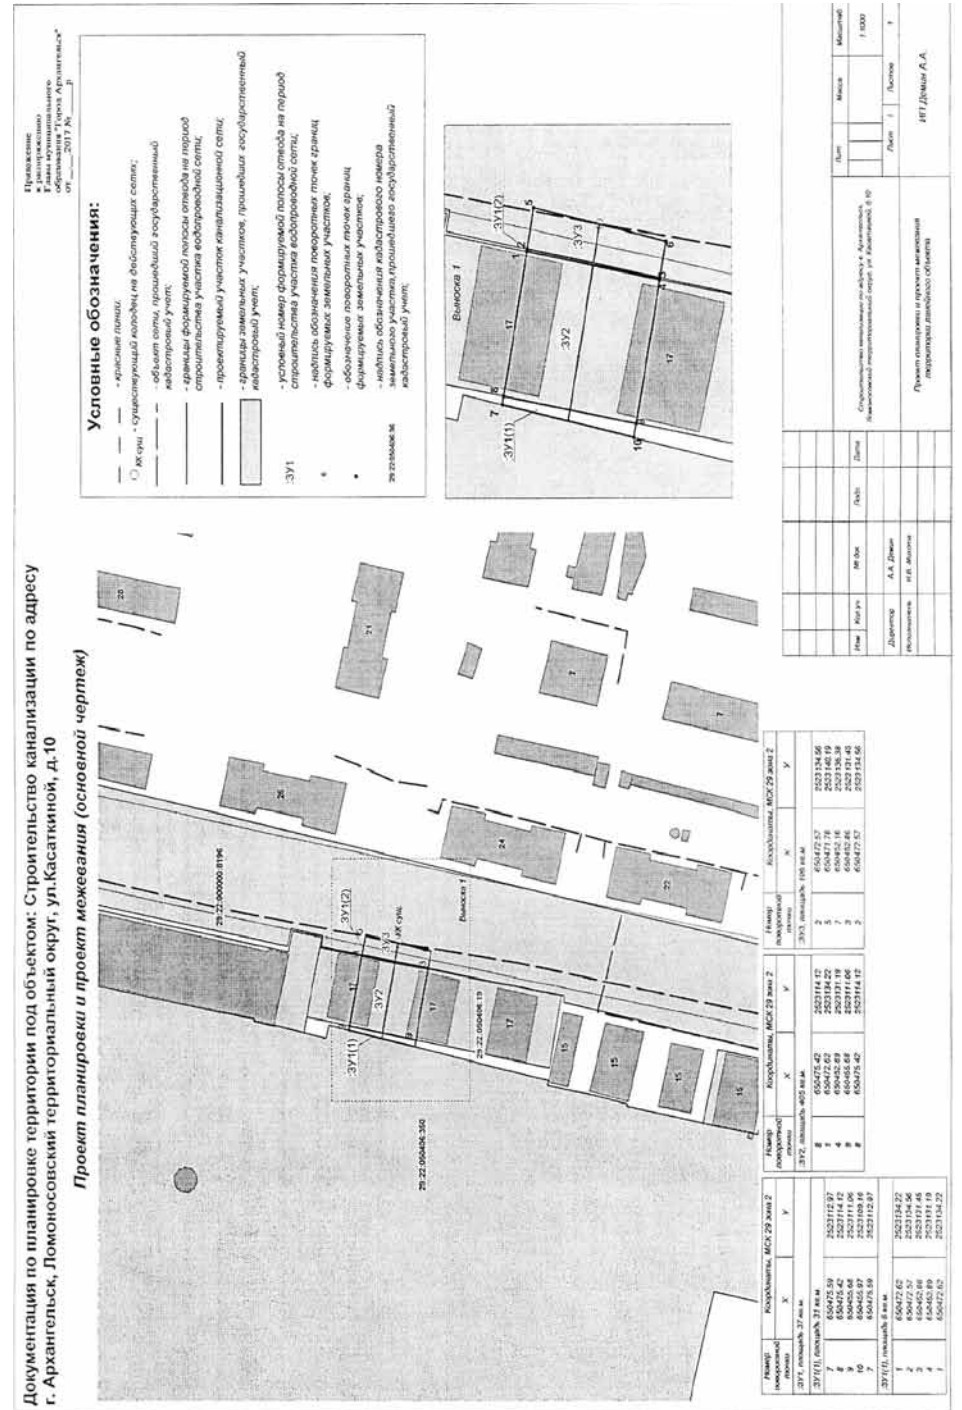

**АДМИНИСТРАЦИЯ МУНИЦИПАЛЬНОГО ОБРАЗОВАНИЯ  
«ГОРОД АРХАНГЕЛЬСК»**

**РАСПОРЯЖЕНИЕ**

от 26 июня 2017 г. № 2009р

**Об изъятии земельного участка и жилых помещений**

В соответствии с Земельным кодексом Российской Федерации, Жилищным кодексом Российской Федерации, на основании распоряжения заместителя Главы муниципального образования «Город Архангельск» от 13.10.2015 № 3030р «О признании дома № 4 по ул.Юности в г.Архангельске аварийным и подлежащим сносу»:

1. Изъять для муниципальных нужд земельный участок площадью 1665 кв.м в кадастровом квартале 29:22:012010, расположенный в Маймаксанском территориальном округе г.Архангельска по ул.Юности, д.4, согласно прилагаемой схеме расположения земельного участка, утвержденной распоряжением Министерства имущественных отношений Архангельской области от 15.09.2016 № 1364-р.

2. Изъять для муниципальных нужд жилые помещения, расположенные по адресу: г.Архангельск, ул.Юности, д.4:

27/88 доли в праве общей долевой собственности на квартиру № 2 (кадастровый номер 29:22:012010:478) общей площадью 72,6 кв.м, принадлежащей Федулову Константину Николаевичу;

25/88 доли в праве общей долевой собственности на квартиру № 2 (кадастровый номер 29:22:012010:478) общей площадью 72,6 кв.м, принадлежащей Буракову Александру Евгеньевичу;

2/22 доли в праве общей долевой собственности на квартиру № 2 (кадастровый номер 29:22:012010:478) общей площадью 72,6 кв.м, принадлежащей Листой Ольге Николаевне;

7/22 доли в праве общей долевой собственности на квартиру № 2 (кадастровый номер 29:22:012010:478) общей площадью 72,6 кв.м, принадлежащей Листову Николаю Георгиевичу; квартиру № 3 (кадастровый номер 29:22:012010:475) общей площадью 78,9 кв.м, принадлежащую на праве собственности Бедриной Юлии Николаевне;

1/2 доли в праве общей долевой собственности в квартире № 8 (кадастровый номер 29:22:012010:919) площадью 15,8 кв.м, принадлежащей Зеновской АLINE Сергеевне;

1/2 доли в праве общей долевой собственности на комнату в квартире № 8 (кадастровый номер 29:22:012010:919) площадью 15,8 кв.м, принадлежащей Зеновской Наталье Михайловне.

3. Опубликовать распоряжение в газете «Архангельск – город воинской славы» и на официальном информационном Интернет-портале муниципального образования «Город Архангельск».

4. Контроль за исполнением распоряжения возложить на заместителя Главы муниципального образования «Город Архангельск» по вопросам экономического развития и финансам Шапошникову Д.В.

Глава муниципального образования  
«Город Архангельск»

И.В. Годзин

**ГЛАВА МУНИЦИПАЛЬНОГО ОБРАЗОВАНИЯ  
«ГОРОД АРХАНГЕЛЬСК»**

**РАСПОРЯЖЕНИЕ**

от 26 июня 2017 г. № 2008р

**Об утверждении проекта планировки и проекта межевания  
линейного объекта «Строительство водопровода по адресу: г.Архангельск,  
территориальный округ Майская горка, пр.Ленинградский, д.62, стр.6»**

В соответствии с Градостроительным кодексом Российской Федерации, Федеральным законом от 06.10.2003 № 131-ФЗ «Об общих принципах организации местного самоуправления в Российской Федерации», Уставом муниципального образования «Город Архангельск», учитывая результаты публичных слушаний:

1. Утвердить прилагаемые проект планировки и проект межевания линейного объекта «Строительство водопровода по адресу: г.Архангельск, территориальный округ Майская горка, пр.Ленинградский, д.62, стр.6».
2. Опубликовать распоряжение в газете «Архангельск – город воинской славы» и на официальном информационном Интернет-портале муниципального образования «Город Архангельск».

Глава муниципального образования

**И.В. Годзиш**

**УТВЕРЖДЕН**  
распоряжением Главы  
муниципального образования  
«Город Архангельск»  
от 26.06.2017 № 2008р

**Проект планировки линейного объекта  
«Строительство водопровода по адресу: г.Архангельск,  
территориальный округ Майская горка, пр.Ленинградский, д.62, стр.6»**

**Общие положения**

Проект выполнен на основании задания на проектирование, технических условий на технологическое присоединение к водопроводным сетям МУП «Водоканал» (приложение 2 к договору от 28.12.2016 № 305/16).

**Характеристика района строительства**

Место строительства – г.Архангельск, в районе здания № 62 по пр.Ленинградскому.  
Условия площадки строительства:  
климатический район – ПА;  
снеговой район V: расчетная снеговая нагрузка – 240 кг/м;  
ветровой район II: нормативное давление ветра – 30 кг/м;  
расчетная температура наружного воздуха наиболее холодной пятидневки обеспеченностью 0,92 – минус 31,0 С;  
расчетная глубина промерзания для песчаных грунтов 2,2 м.  
Рельеф площадки строительства ровный. Абсолютные отметки поверхности в пределах пятна застройки изменяются незначительно.

**Технологические и конструктивные решения линейного объекта**

Проектирование произведено на основании:  
СП 131.13330.2012 «Строительная климатология»;  
СП 31.13330.2012 «Водоснабжение. Наружные сети и сооружения»;  
ГОСТ 21.1101-2013 «Основные требования к проектной и рабочей документации»;  
ГОСТ 21.601-79\* «СПДС. Водопровод и канализация. Рабочие чертежи».  
Проектом предусматривается прокладка сети водопровода от точки подключения до границы земельного участка жилого дома с устройством водопроводного колодца ВК-1 и установкой в нём запорной арматуры.  
Источник водоснабжения – существующий городской водопровод.  
Разработку траншей под трубопроводы производить механизированным способом. При подключении к существующим сетям – вручную.  
Проектируемая сеть водопровода выполнена из полиэтиленовых труб ПНД Ø 50 мм (ПЭ100) по ГОСТ18599-2001. Основание под трубопровод – свайное. Сваи изготавливать из древесины хвойных пород влажностью не более 25% и должны удовлетворять требованиям ГОСТ 9463-88\* для II категории. Бревна антисептировать трудновываемыми антисептиками.  
Монтаж и испытание системы водопровода выполнить в соответствии с СП 73.13330.2012 «Водоснабжение. Наружные сети и сооружения».

**Граница зон с особыми условиями использования территории**

Ширина санитарно-защитной полосы водовода установлена в соответствии с пунктом 2.4.3 СанПиН 2.1.4.1110-02 «Зоны санитарной охраны источников водоснабжения и водопроводов питьевого назначения».

**УТВЕРЖДЕН**  
распоряжением Главы  
муниципального образования  
«Город Архангельск»  
от 26.06.2017 № 2008р

**Проект межевания линейного объекта  
«Строительство водопровода по адресу: г.Архангельск,  
округ Майская горка, пр.Ленинградский, д.62, стр.6»**

Проектом предполагается строительство участка сети водопровода по адресу: г.Архангельск, округ Майская горка, пр.Ленинградский, д.62, стр.6. Протяженность линейного объекта L=40,0 м, диаметр трубы d=50 мм, количество колодцев - 1 шт., на врезке в коллектор.  
Проектируемые границы полосы отвода земли на период строительства участка водопроводной сети располагаются в кадастровых кварталах 29:22:060409, 29:22:060419 на земельном участке с кадастровым номером 29:22:000000:7985.  
Общая площадь полосы отвода земли во временное пользование на период строительства составляет: 798 м2.  
Сведения по формируемой на период строительства полосе отвода земли представлены в таблице. Номера поворотных точек границ полосы отвода земли, формируемой на период строительства, координаты поворотных точек границ отображены на чертеже проекта планировки и проекта межевания территории М 1:1000.

Таблица 1


Сведения по формируемой на период строительства полосе отвода

Условный номер земельного участка согласно чертежу межевания территории	Площадь земельного участка, м2	Кадастровый номер квартала или земельного участка	Местоположение	Номера поворотных точек границ формируемых земельных участков
:3V1	798	29:22:000000:7985	Архангельская область, г. Архангельск, территориальный округ Майская Горка, пр.Ленинградский	1-2-3-4-5-6-7-8

Таблица 2

Характеристики земельного участка, на который накладывается обременение

Кадастровый номер земельного участка, из которого формируется часть	Площадь земельного участка, из которого формируется часть, м2	Разрешенное использование земельного участка, из которого формируется часть	Категория земельного участка, из которого формируется часть	Правообладатель земельного участка, из которого формируется часть
29:22:000000:7985	48183	Для эксплуатации пр.Ленинградского (от ул.Кооперативной до ул.Ленина)	Земли населенных пунктов	Администрация МО "Город Архангельск"

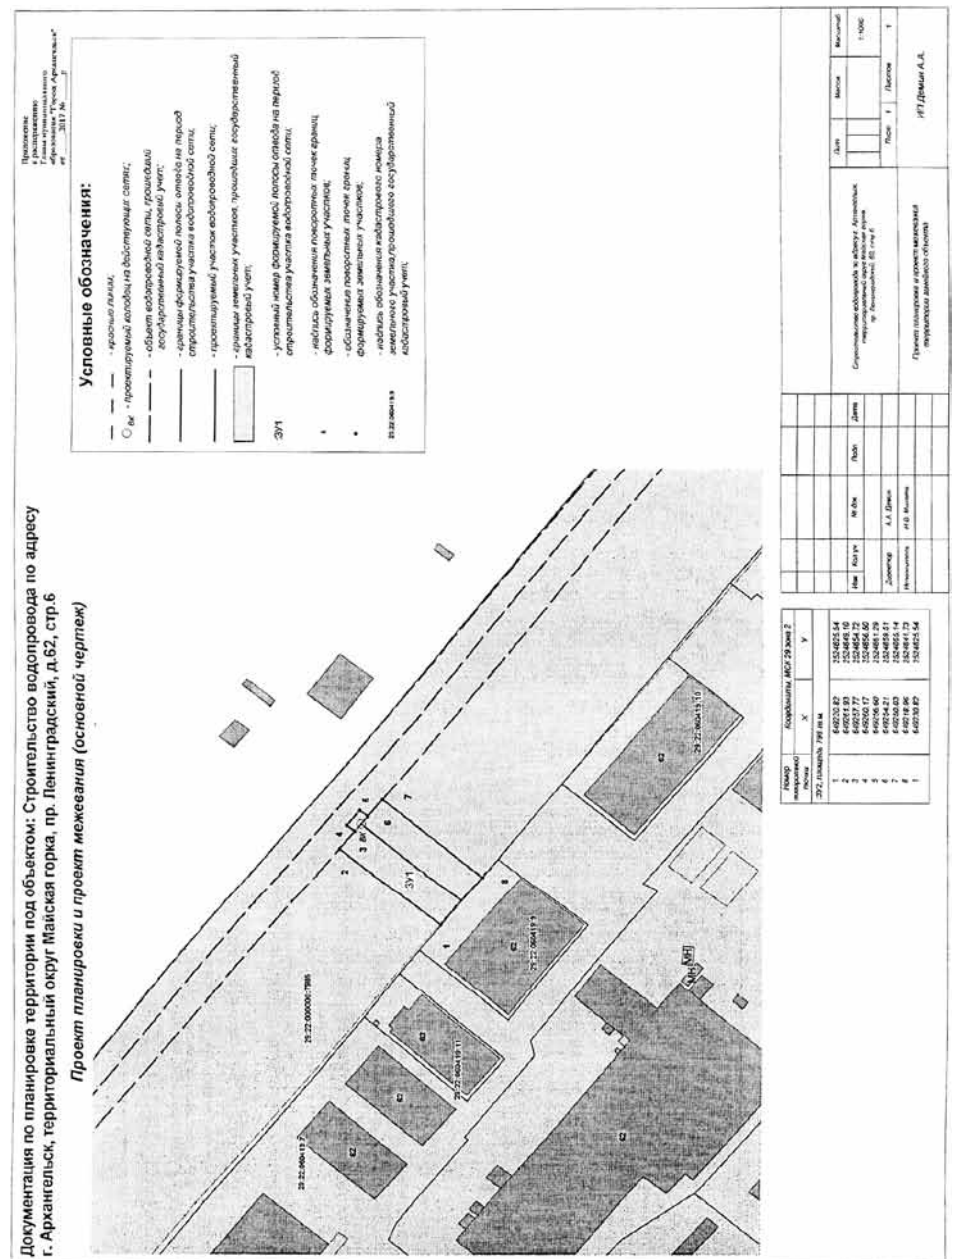

**ГЛАВА МУНИЦИПАЛЬНОГО ОБРАЗОВАНИЯ  
«ГОРОД АРХАНГЕЛЬСК»**

**РАСПОРЯЖЕНИЕ**

от 26 июня 2017 г. № 2027р

**О внесении изменений в проект планировки центральной части  
муниципального образования «Город Архангельск»  
в границах ул.Смольный Буян, наб.Северной Двины,  
ул.Логинова и пр.Обводный канал**


В соответствии с Градостроительным кодексом Российской Федерации, Федеральным законом от 06.10.2003 № 131-ФЗ «Об общих принципах организации местного самоуправления в Российской Федерации», Уставом муниципального образования «Город Архангельск», учитывая результаты публичных слушаний:

1. Внести изменения в схемы «Основной чертеж проекта планировки» и «План красных линий» проекта планировки центральной части муниципального образования «Город Архангельск» в границах ул.Смольный Буян, наб.Северной Двины, ул.Логинова и пр.Обводный канал, утвержденные распоряжением мэра города от 20.12.2013 № 4193р, (с изменениями) изложив их в новых редакциях согласно приложениям № 1 и 2 к настоящему распоряжению.
2. Опубликовать распоряжение в газете «Архангельск – город воинской славы» и на официальном информационном Интернет-портале муниципального образования «Город Архангельск».

Глава муниципального образования

**И.В. Годзиш**



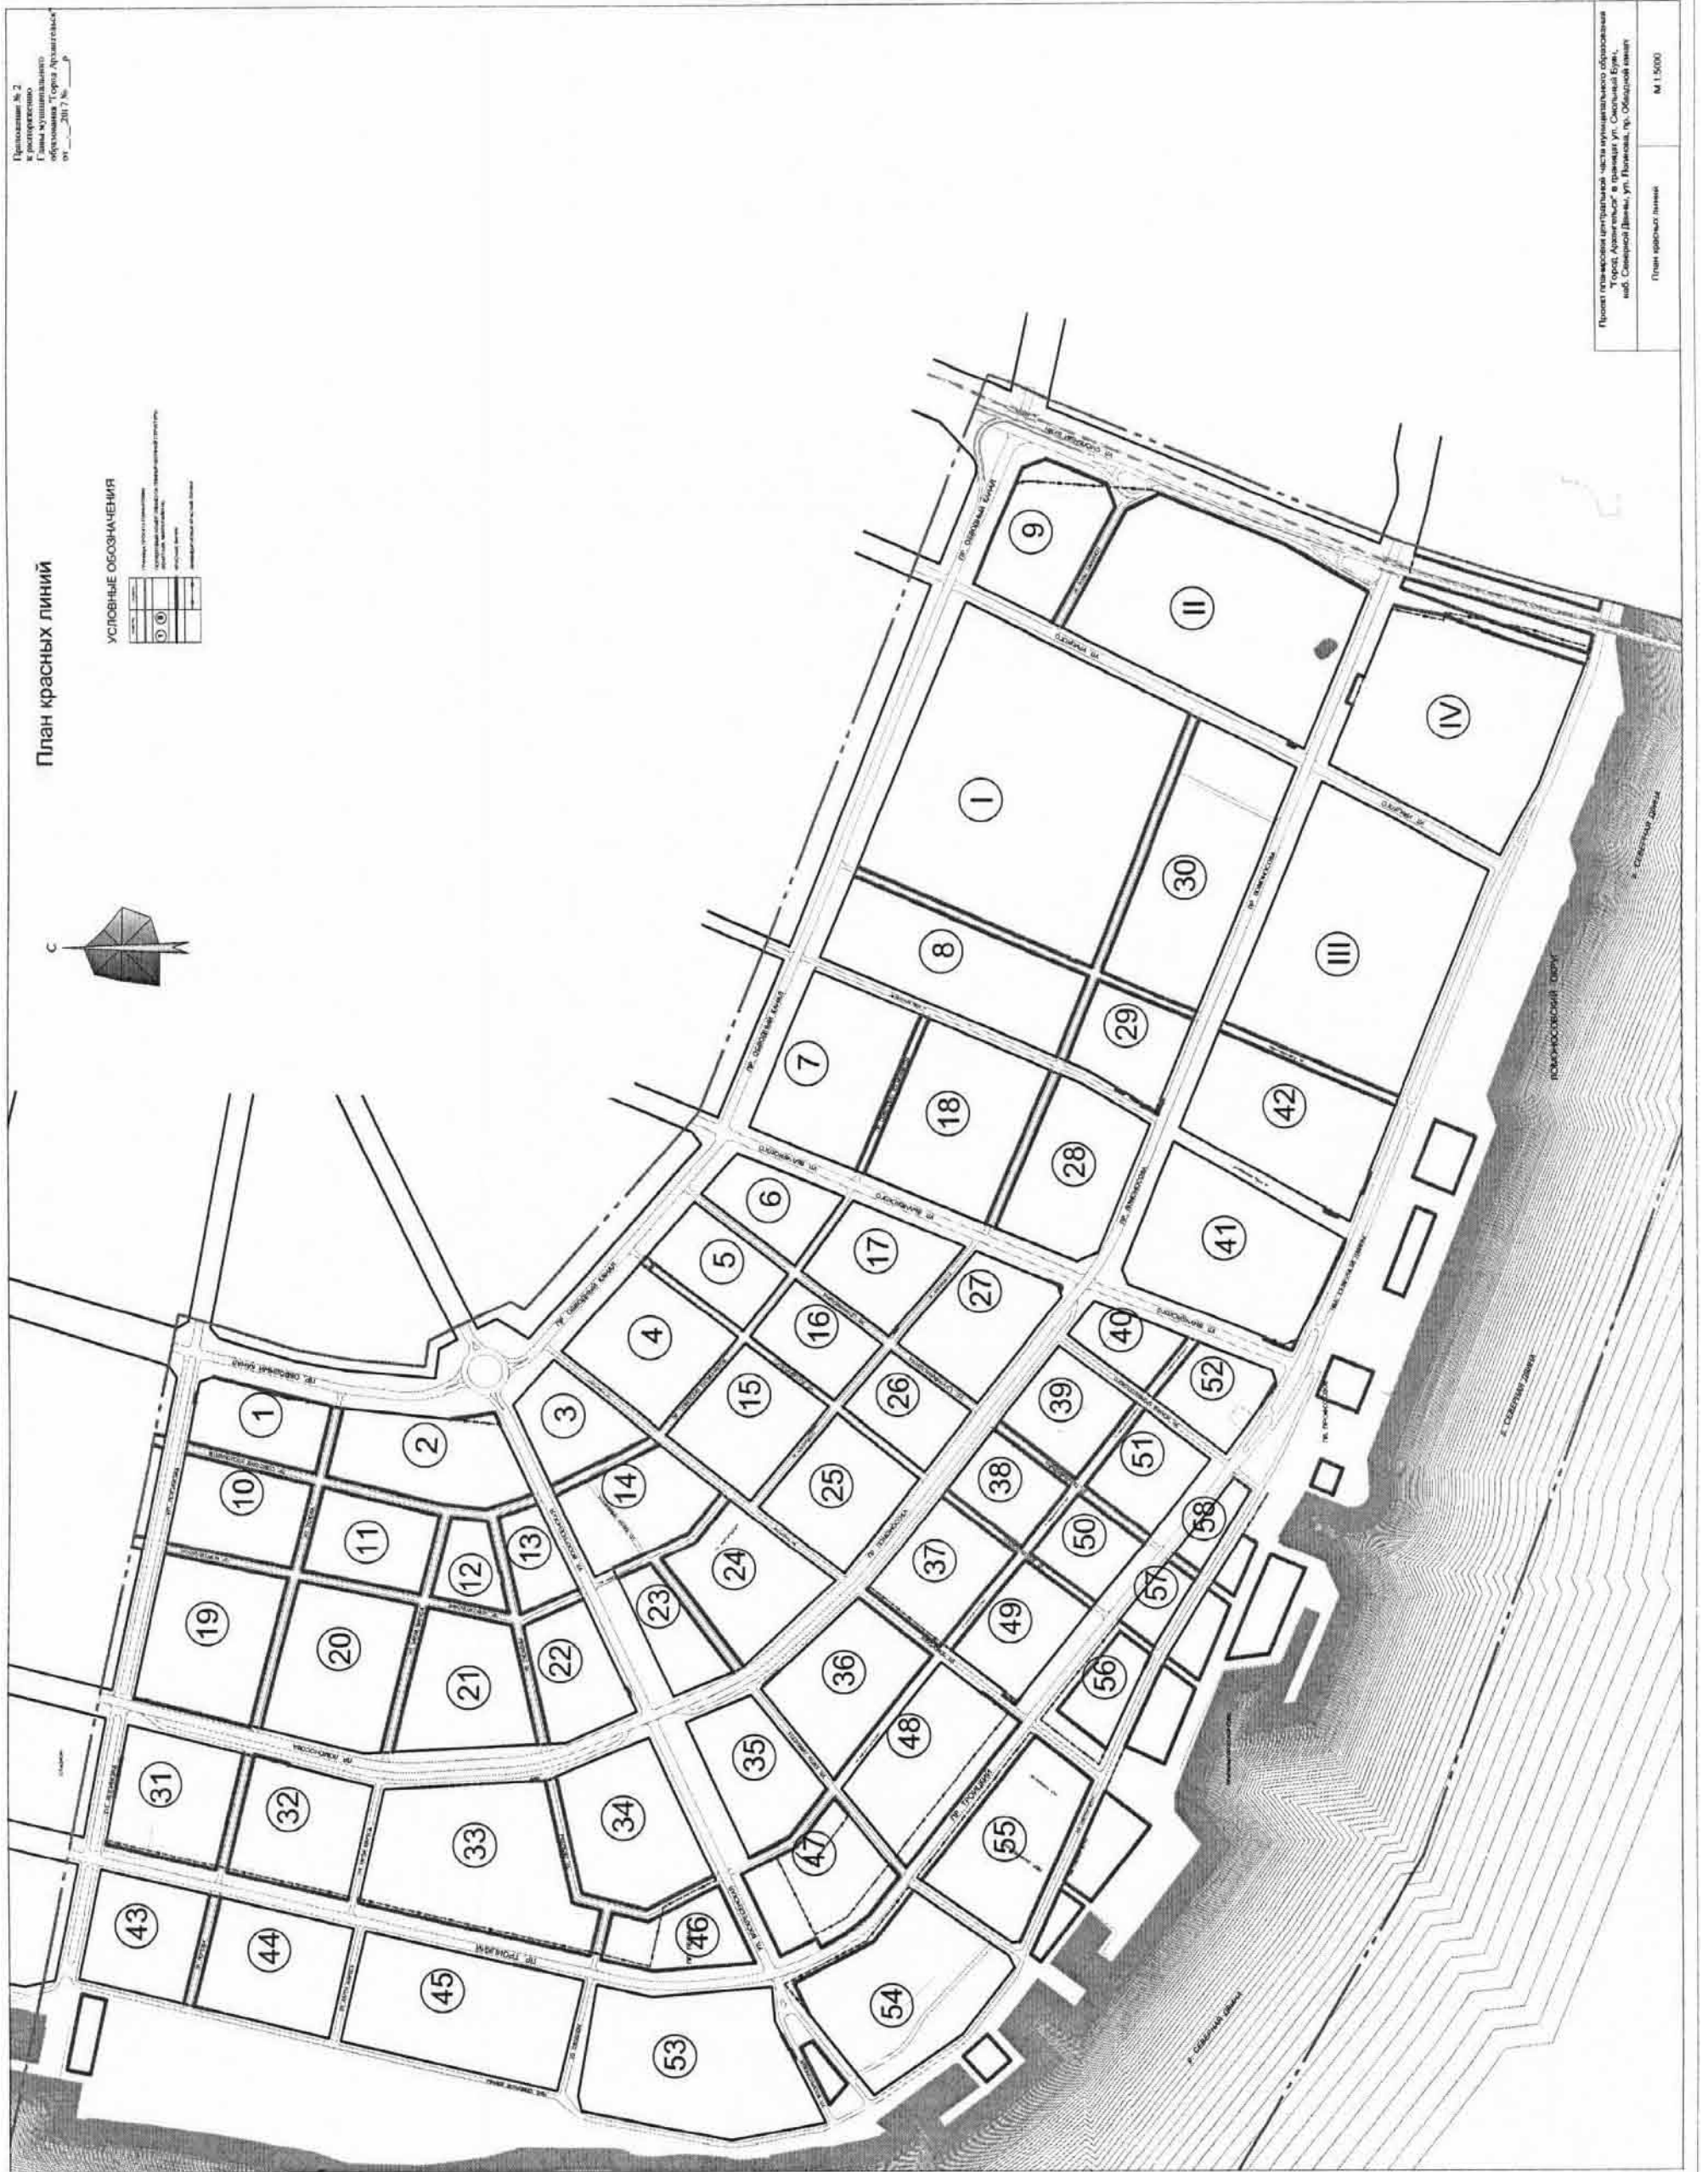

ГЛАВА МУНИЦИПАЛЬНОГО ОБРАЗОВАНИЯ  
«ГОРОД АРХАНГЕЛЬСК»

РАСПОРЯЖЕНИЕ

от 26 июня 2017 г. № 2028р

О проведении публичных слушаний по обсуждению  
проекта межевания территории в границах пр.Новгородского,  
ул.Воскресенской, пр.Советских космонавтов и ул.Поморской

В соответствии с Градостроительным кодексом Российской Федерации, Федеральным законом от 06.10.2003 № 131-ФЗ «Об общих принципах организации местного самоуправления в Российской Федерации», Уставом муниципального образования «Город Архангельск» и Положением о публичных слушаниях на территории муниципального образования «Город Архангельск», утвержденным решением Архангельского городского Совета депутатов от 01.09.2005 № 36:

1. Комиссии по подготовке проекта Правил землепользования и застройки муниципального образования «Город Архангельск» подготовить и провести публичные слушания по обсуждению проекта межевания территории в границах пр.Новгородского, ул.Воскресенской, пр.Советских космонавтов и ул.Поморской.

2. Опубликовать распоряжение в газете «Архангельск – город воинской славы» и на официальном информационном Интернет-портале муниципального образования «Город Архангельск».

3. Контроль за исполнением распоряжения возложить на заместителя Главы муниципального образования «Город Архангельск» по вопросам экономического развития и финансам Шапошников Д.В.

Глава муниципального образования

И.В. Годзиш

ГЛАВА МУНИЦИПАЛЬНОГО ОБРАЗОВАНИЯ  
«ГОРОД АРХАНГЕЛЬСК»

РАСПОРЯЖЕНИЕ

от 27 июня 2017 г. № 2031р

О продлении срока ликвидации муниципальных учреждений  
городского хозяйства

В соответствии с решением Архангельского городского Совета депутатов от 31.01.2002 № 11 «О ликвидации муниципальных учреждений городского хозяйства»:

1. Продлить срок ликвидации муниципального учреждения городского хозяйства «Исакогорка» и муниципального учреждения городского хозяйства Октябрьского округа до 01 августа 2017 года.

2. Опубликовать распоряжение в газете «Архангельск – город воинской славы» и на официальном информационном Интернет-портале муниципального образования «Город Архангельск».

Исполняющий обязанности Главы  
муниципального образования

Д.В. Шапошников

ГЛАВА МУНИЦИПАЛЬНОГО ОБРАЗОВАНИЯ  
«ГОРОД АРХАНГЕЛЬСК»

РАСПОРЯЖЕНИЕ

от 27 июня 2017 г. № 2033р

Об учете предложений при подготовке проекта решения  
о внесении изменений в Правила землепользования и застройки  
муниципального образования «Город Архангельск»

В соответствии с Градостроительным кодексом Российской Федерации:

1. Учесть при подготовке проекта решения о внесении изменений и дополнений в Правила землепользования и застройки муниципального образования «Город Архангельск» следующие предложения:

а) министерства имущественных отношений Архангельской области (вх. от 12.05.2017 № 4401) о включении в градостроительный регламент территориальной зоны Ж-5 условно разрешенного вида использования «земельные участки, предназначенные для размещения питомников»;

б) ГСК «Чайка» (вх. от 30.05.2017 № 5052) об изменении границ территориальной зоны ВТ-2 по пр.Дзержинского.

2. Опубликовать распоряжение в газете «Архангельск – город воинской славы» и на официальном информационном Интернет-портале муниципального образования «Город Архангельск».

3. Контроль за исполнением распоряжения возложить на заместителя Главы муниципального образования «Город Архангельск» по вопросам экономического развития и финансам.

Исполняющий обязанности Главы  
муниципального образования

Д.В. Шапошников

ГЛАВА МУНИЦИПАЛЬНОГО ОБРАЗОВАНИЯ  
«ГОРОД АРХАНГЕЛЬСК»

РАСПОРЯЖЕНИЕ

от 27 июня 2017 г. № 2034р

О проведении публичных слушаний по обсуждению  
проекта планировки Цигломенского района  
муниципального образования «Город Архангельск»

В соответствии с Градостроительным кодексом Российской Федерации, Федеральным законом от 06.10.2003 № 131-ФЗ «Об общих принципах организации местного самоуправления в Российской Федерации», Уставом муниципального образования «Город Архангельск» и Положением о публичных слушаниях на территории муниципального образования «Город Архангельск», утвержденным решением Архангельского городского Совета депутатов от 01.09.2005 № 36:

1. Комиссии по подготовке проекта Правил землепользования и застройки муниципального образования «Город Архангельск» подготовить и провести публичные слушания по обсуждению проекта планировки Цигломенского района муниципального образования «Город Архангельск».

2. Опубликовать распоряжение в газете «Архангельск – город воинской славы» и на официальном информационном Интернет-портале муниципального образования «Город Архангельск».

3. Контроль за исполнением распоряжения возложить на заместителя Главы муниципального образования «Город Архангельск» по вопросам экономического развития и финансам.

Исполняющий обязанности Главы  
муниципального образования

Д.В. Шапошников

АДМИНИСТРАЦИЯ МУНИЦИПАЛЬНОГО ОБРАЗОВАНИЯ  
«ГОРОД АРХАНГЕЛЬСК»

РАСПОРЯЖЕНИЕ

от 27 июня 2017 г. № 2036р

Об изъятии земельного участка и жилых помещений

В соответствии с Земельным кодексом Российской Федерации, Жилищным кодексом Российской Федерации, на основании акта межведомственной комиссии при администрации территориального округа города о признании жилого помещения пригодным (непригодным) для постоянного проживания от 12.02.2003 № 143/8р о признании жилого дома № 18 по ул.Железнодорожной в г.Архангельске непригодным для постоянного проживания:

1. Изъять для муниципальных нужд земельный участок площадью 1348 кв.м в кадастровом квартале 29:22:081603, расположенный в Исакогорском территориальном округе г.Архангельска по ул.Железнодорожной, д.18, согласно прилагаемой схеме расположения земельного участка, утвержденной распоряжением мэрии города Архангельска от 26.02.2015 № 495р.

2. Изъять для муниципальных нужд жилые помещения, расположенные в Исакогорском территориальном округе г.Архангельска в доме № 18 по ул.Железнодорожной:

квартиру № 1 (кадастровый номер 29:22:081603:246) общей площадью 18,5 кв.м, принадлежащую на праве собственности Григорян Ашоту Генриковичу;

квартиру № 4 (кадастровый номер 29:22:081603:249) общей площадью 40,8 кв.м, принадлежащую на праве собственности Самусь Валентине Сергеевне.

2. Опубликовать распоряжение в газете «Архангельск – город воинской славы» и на официальном информационном Интернет-портале муниципального образования «Город Архангельск».

3. Контроль за исполнением распоряжения возложить на заместителя Главы муниципального образования «Город Архангельск» по вопросам экономического развития и финансам.

Исполняющий обязанности Главы  
муниципального образования  
«Город Архангельск»

Д.В. Шапошников

ИНФОРМАЦИОННОЕ СООБЩЕНИЕ

Организатор торгов – конкурсный управляющий ООО «Торговый дом «Бахус» (ОГРН 1092902002610, ИНН 2902063429, 164520, г. Северодвинск, Архангельское шоссе, д. 24) Шадрин Сергей Евгеньевич (ИНН 290114477061; СНИЛС 050-910-054-12; адрес для корреспонденции: 163065, г. Архангельск, а/я 2), член Союза «УрСОАУ» (ОГРН 1026604954947; ИНН 6670019784; адрес: 620014, г. Екатеринбург, ул. Вайнера д. 13 литер Е), действующий на основании Решения Арбитражного суда Архангельской области от 21.01.2015 года по делу № А05-13404/2014, сообщает: торги, назначенные на 28.06.2017 года по продаже имущества ООО «ТД «Бахус» не состоялись, в виду отсутствия заявок для участия в торгах. Сроки проведения торгов, посредством публичного предложения: период приема заявок и предложений о цене: с 00:00:00 10.07.2017 г. по 23:59:00 17.08.2017 г. (условия указаны в сообщениях № 12010015110 от 24.03.2017 года газета «Коммерсантъ», № 1678230 от 20.03.2017 г. ЕФРСБ).

**Телефон редакции:**.....21-42-83  
→ Отпечатано в ООО «Северодвинская типография» (г. Северодвинск, ул. Южная, д. 5).  
→ Заказ № 0728. Подписано в печать: по графику 21:00, фактически 21:00. Тираж номера 1000 экз.  
→ Выходит два раза в неделю.  
→ Распространяется бесплатно.

→ Позиция авторов материалов не всегда совпадает с позицией редакции.  
→ Ответственность за достоверность рекламы несет рекламодатель. Перепечатка материалов без согласия редакции газеты не допускается.  
→ Рекламуемые товары и услуги подлежат обязательной сертификации в случаях, предусмотренных законом. Материалы, отмеченные знаком □, печатаются на правах рекламы.

**Городская газета**  
АРХАНГЕЛЬСК – ГОРОД ВОИНСКОЙ СЛАВЫ  
№ 50 (638) от 30.06.2017 16+  
**Главный редактор:**  
**С. К. ЦАРЕВА**

**Учредитель:**  
Мэрия г. Архангельска  
**Адрес издателя, редакции:**  
163000, г. Архангельск,  
пр. Троицкий, 61.  
**Издатель:** МУ «Информационно-издательский центр»

Газета зарегистрирована в Управлении Федеральной службы по надзору в сфере связи, информационных технологий и массовых коммуникаций по Архангельской области и НАО. Свидетельство ПИ № ТУ 29-00259 от 11.03.2011