



Официальный публикатор
муниципальных правовых актов,
решений сессий Архангельской
городской Думы

Городская газета

АРХАНГЕЛЬСК – ГОРОД ВОИНСКОЙ СЛАВЫ

ЕЖЕНЕДЕЛЬНОЕ
ИЗДАНИЕ
АДМИНИСТРАЦИИ
ОБЛАСТНОГО
ЦЕНТРА

→ № **58** (646),
28 июля 2017 года

ЛЮДИ И СОБЫТИЯ • ПОЛИТИКА И ЭКОНОМИКА • КУЛЬТУРА И СПОРТ

В Пинегу на летний отдых

Новое поколение: Ученики 14-й школы из летнего математического лагеря посетили Пинежье, где присоединились к Школе одаренных детей

Мария ПЯТОВСКАЯ,
учитель русского языка
и литературы школы № 14

Архангельские школьники 7-10-х классов, занимающиеся углубленным изучением физики и математики, провели десять незабываемых дней в профильном лагере на базе Пинежской средней школы № 117. Команда «Формулы успеха» (так называется летний физико-математический лагерь) присоединилась к летней районной Школе одаренных детей.

Каждый день школьников был распisan практически по минутам, наполнен увлекательными занятиями по алгебре, геометрии, физике и другим предметам, которые проводили не только школьные учителя, но и преподаватели САФУ. Несмотря на то, что почти каждый день у ребят было по три пары, все с огромным удовольствием посещали летние уроки.

В летнем лагере была широко представлена и внеурочная деятельность, каждый мог выбрать себе занятие по душе – кулинария и рукоделие, резьба по дереву и изготовление значков из фетра, искусство сервировки стола и различные спортивные игры. Многих впечатлил мастер-класс по приготовлению панкейков – американских блинчиков, а спортивный КВН вызвал бурю положительных эмоций.

– В «Формуле успеха» был четкий, плотный распорядок дня,



нам некогда было скучать, – говорит Надежда Кабанова, ученица 8 «В» класса. – Большую часть дня мы проводили в Пинежской школе, где расширили свои знания по уже пройденным в учебном году темам, также были внеурочные занятия. Я узнала много нового и интересного.

Действительно, можно было получить массу новых впечатлений, путешествуя вдоль реки Сотки в заповедной зоне, проникнув в ущелье или пещеру, побывав у величественного водопада, посетив уникальные экспозиции Пинежского краеведческого музея и Музея карста, районную библиотеку и пекарню.

– Больше всего меня впечатлил поход на водопад, который находится в охранной зоне заповедника, – рассказывает ученица 8 «А» класса Анастасия Денисова. – Мы спускались по огромным камням к обжигающе холодному стремительному потоку воды. Мне бы хотелось снова очутиться в этом незабываемом месте.

Благодаря гостеприимству и внимательности педагогического коллектива Пинежской школы № 117 во главе с директором пребывания архангельских школьников было настолько комфортным, что уезжать совсем не хотелось.

– Отдельно хочется отметить радужное и теплое отношение, с которым нас приняли, – благодарит пинежан ученица 9 «А» класса Ева Вторыгина. – В Пинеже живут замечательные люди! Можно еще долго делиться впечатлениями об этой поездке, но могу сказать точно, что есть много поводов, чтобы поехать туда снова. Время, проведенное в лагере, запомнится мне надолго.

За десять дней профильной смены летнего лагеря можно было не только получить заряд бодрости и энергии на следующий учебный год, проявить себя, продемонстрировав интеллектуальные и творческие способности, но и завести новые знакомства. Ребята из Архангельска и Пинежья успели подружиться, обменяться контактами, и уже с нетерпением ждут следующего лета, чтобы встретиться снова.

« Ребята из Архангельска и Пинежья успели подружиться, обменяться контактами, и уже с нетерпением ждут следующего лета, чтобы встретиться снова

Пиратские приключения в сквере Коковина

Хорошая идея: Летний морской день с мастер-классами и веселыми соревнованиями провели сотрудники городской детской библиотеки № 1

Мастер-классы и «Пиратские приключения» в литературном сквере имени Е. С. Коковина сделали летний день еще более ярким.

Мероприятие было организовано в рамках Межрегионального фестиваля морского кино для детей, юношества и семьи «Моряна».

Два веселых пирата устроили для детей и родителей незабываемые пиратские приключения. Две команды детей – «Лимончики» и «Апельсинчики» – под руководством капитана Крюка и его отважного помощника Джо Неуловимого отправились в морское путешествие, чтобы найти клад в старинном сундуке. Преодолевая коварные испытания, морские рифы, пробираясь через болото, участвуя в соревнованиях на меткость и в перетягивании каната, ребята вместе с пиратами отыскали клад.

А затем участников морского дня ждали познавательные мастер-классы в Городской детской библиотеке № 1 имени Е. С. Коковина, где каждый смог проявить свою фантазию и создать поделку своими руками. Дети, родители и педагоги рисовали кораблики, делали объемные аппликации морского дна, овладевали техникой оригами.

Летний морской праздник в сквере и библиотеке удался. Было весело, познавательно и увлекательно.

« Дети, родители и педагоги рисовали кораблики, делали объемные аппликации морского дна, овладевали техникой оригами



**ГЛАВА МУНИЦИПАЛЬНОГО ОБРАЗОВАНИЯ
«ГОРОД АРХАНГЕЛЬСК»**

РАСПОРЯЖЕНИЕ

от 19 июля 2017 г. № 2281р

Об отказе в предоставлении разрешений на условно разрешенный вид использования земельного участка, расположенного в территориальном округе Майская горка г.Архангельска по ул.Строительной, на отклонения от предельных параметров

В соответствии с Градостроительным кодексом Российской Федерации от 29.12.2004 г. № 190-ФЗ:

Об отказе в предоставлении разрешений:
на условно разрешенный вид использования земельного участка площадью 50 кв.м с кадастровым номером 29:22:060417:1840, расположенного в территориальном округе Майская горка г.Архангельска по ул.Строительной, «для размещения объектов для хранения индивидуальных автотранспортных средств»;
на отклонение от предельных параметров земельного участка площадью 50 кв.м с кадастровым номером 29:22:060417:1840, расположенного в территориальном округе Майская горка г.Архангельска по ул.Строительной, установление минимальной площади земельного участка для размещения объектов для хранения индивидуальных автотранспортных средств - 50 кв.м.

**Исполняющий обязанности Главы
муниципального образования**

Д.В. Шапошников

ЗАКЛЮЧЕНИЕ

комиссии по подготовке проекта Правил землепользования и застройки муниципального образования «Город Архангельск» о результатах публичных слушаний по вопросу о предоставлении разрешения на условно разрешенный вид использования земельного участка, расположенного в Соломбальском территориальном округе г. Архангельска по Мосееву острову

По результатам публичных слушаний, состоявшихся 11 июля 2017 года, комиссия приняла решение о возможности предоставления разрешения на условно разрешенный вид использования земельного участка площадью 2563 кв.м с кадастровым номером 29:22:023101:441, расположенного в Соломбальском территориальном округе г.Архангельска по Мосееву острову, «для размещения административных и офисных зданий, индивидуальных жилых домов».

**Заместитель председателя
комиссии по подготовке проекта
Правил землепользования и застройки
МО «Город Архангельск»**

М.В. Елагин

ЗАКЛЮЧЕНИЕ

комиссии по подготовке проекта Правил землепользования и застройки муниципального образования «Город Архангельск» о результатах публичных слушаний по вопросу о предоставлении разрешения на условно разрешенный вид использования земельных участков, расположенных в Соломбальском территориальном округе г.Архангельска по ул.Маяковского

По результатам публичных слушаний, состоявшихся 18 июля 2017 года, комиссия по подготовке проекта Правил землепользования и застройки муниципального образования «Город Архангельск» приняла решение о возможности предоставления разрешения на условно разрешенный вид использования земельных участков:
площадью 698 кв.м с кадастровым номером 29:22:022534:34,
площадью 732 кв.м. с кадастровым номером 29:22:022534:15, расположенных в Соломбальском территориальном округе г.Архангельска по ул.Маяковского, «для размещения малоэтажного многоквартирного жилого дома».

**Заместитель председателя
комиссии по подготовке проекта
Правил землепользования и застройки
МО «Город Архангельск»**

М.В. Елагин

ЗАКЛЮЧЕНИЕ

комиссии по подготовке проекта Правил землепользования и застройки муниципального образования «Город Архангельск» о результатах публичных слушаний по вопросу о предоставлении разрешения на отклонение от предельных параметров разрешенного строительства объекта капитального строительства на земельном участке, расположенном в территориальном округе Майская горка г. Архангельска на пересечении ул.Папанина и ул.Холмогорская

По результатам публичных слушаний, состоявшихся 18 июля 2017 года, комиссия, приняла решение о невозможности предоставления разрешения на отклонение от предельных параметров разрешенного строительства объекта капитального строительства на земельном участке площадью 3244 кв. м с кадастровым номером 29:22:060418:2, расположенном в территориальном округе Майская горка г. Архангельска на пересечении ул.Папанина и ул.Холмогорская:
размещение объекта розничной торговли отдельно стоящим объектом капитального строительства.

**Заместитель председателя
комиссии по подготовке проекта
Правил землепользования и застройки
МО «Город Архангельск»**

М.В. Елагин

ЗАКЛЮЧЕНИЕ

комиссии по подготовке проекта Правил землепользования и застройки муниципального образования «Город Архангельск» о результатах публичных слушаний по вопросу о предоставлении разрешения на отклонение от предельных параметров разрешенного строительства объекта капитального строительства на земельном участке, расположенном в Цигломенском территориальном округе г.Архангельска по ул.Куйбышева

По результатам публичных слушаний, состоявшихся 18 июля 2017 года, комиссия, приняла решение о возможности предоставления разрешения на отклонение от предельных параметров разрешенного строительства объекта капитального строительства на земельном участке площадью 1320 кв. м с кадастровым номером 29:22:090110:32, расположенном в Цигломенском территориальном округе г. Архангельска по ул.Куйбышева:
размещение объекта розничной торговли отдельно стоящим объектом капитального строительства.

**Заместитель председателя
комиссии по подготовке проекта
Правил землепользования и застройки
МО «Город Архангельск»**

М.В. Елагин

ЗАКЛЮЧЕНИЕ

комиссии по подготовке проекта Правил землепользования и застройки муниципального образования «Город Архангельск» о результатах публичных слушаний по вопросу о предоставлении разрешения на отклонение от предельных параметров разрешенного строительства административного здания на земельном участке, расположенном в Ломоносовском территориальном округе г.Архангельска по ул. Котласской

По результатам публичных слушаний, состоявшихся 18 июля 2017 года, комиссия, приняла решение о невозможности предоставления разрешения на отклонение от предельных параметров разрешенного строительства административного здания на земельном участке площадью 833 кв. м с кадастровым номером 29:22:050108:99, расположенном в Ломоносовском территориальном округе г. Архангельска по ул.Котласской:
размещение административного здания отдельно стоящим объектом капитального строительства.

**Заместитель председателя
комиссии по подготовке проекта
Правил землепользования и застройки
МО «Город Архангельск»**

М.В. Елагин

ЗАКЛЮЧЕНИЕ

комиссии по подготовке проекта Правил землепользования и застройки муниципального образования «Город Архангельск» о результатах публичных слушаний по вопросам о предоставлении разрешений на условно разрешенный вид использования земельного участка, расположенного в Ломоносовском территориальном округе г.Архангельска по проспекту Новгородский, на отклонения от предельных параметров

По результатам публичных слушаний, состоявшихся 18 июля 2017 года, комиссия по подготовке проекта Правил землепользования и застройки муниципального образования «Город Архангельск» приняла решение о невозможности предоставления разрешений:
на условно разрешенный вид использования земельного участка площадью 372 кв.м с кадастровым номером 29:22:050502:75, расположенного в Ломоносовском территориальном округе г.Архангельска по проспекту Новгородский, «для размещения индивидуального жилого дома»,
на отклонения от предельных параметров разрешенного строительства индивидуального жилого дома на земельном участке площадью 372 кв.м с кадастровым номером 29:22:050502:75, расположенном в Ломоносовском территориальном округе г.Архангельска по проспекту Новгородский:
установление минимальной площади земельного участка для размещения индивидуального жилого дома - 372 кв.м;
уменьшение отступа здания от границы земельного участка до 0,74 метров со стороны проспекта Новгородский;
увеличение максимального процента застройки в границах земельного участка до 27,9.

**Заместитель председателя
комиссии по подготовке проекта
Правил землепользования и застройки
МО «Город Архангельск»**

М.В. Елагин

ИНФОРМАЦИОННОЕ СООБЩЕНИЕ

Администрация муниципального образования «Город Архангельск» извещает о проведении публичных слушаний по вопросу о предоставлении разрешения на условно разрешенный вид использования земельного участка площадью 300 кв.м с кадастровым номером 29:22:090109:2405, расположенного в Цигломенском территориальном округе г.Архангельска по ул.Лочехина, «для размещения объектов для хранения индивидуальных автотранспортных средств».

Публичные слушания проводятся на основании заявления министерства имущественных отношений Архангельской области и распоряжения Главы муниципального образования «Город Архангельск» от 19 июля 2017 года № 2283р « О проведении публичных слушаний по вопросу о предоставлении разрешения на условно разрешенный вид использования земельного участка, расположенного в Цигломенском территориальном округе г.Архангельска по ул.Лочехина».

Публичные слушания состоятся 17 августа 2017 года в 14 часов 00 минут по адресу: г. Архангельск, пл. В.И. Ленина, 5, каб. 516.

Предложения и замечания по вышеуказанному вопросу можно направлять в департамент градостроительства Администрации муниципального образования «Город Архангельск» по адресу: г. Архангельск, пл. В.И. Ленина, 5, каб. 516 до 16 августа 2017 года.

**Заместитель председателя комиссии
по подготовке проекта
Правил землепользования и застройки
МО «Город Архангельск»**

М.В. Елагин

ИНФОРМАЦИОННОЕ СООБЩЕНИЕ

Администрация муниципального образования «Город Архангельск» извещает о проведении публичных слушаний по вопросу о предоставлении разрешения на условно разрешенный вид использования земельного участка площадью 2285 кв.м с кадастровым номером 29:22:023101:445, расположенного в Соломбальском территориальном округе г.Архангельска по проспекту Никольскому, «для размещения складских объектов».

Публичные слушания проводятся на основании заявления министерства имущественных отношений Архангельской области и распоряжения Главы муниципального образования «Город Архангельск» от 19 июля 2017 года № 2284р «О проведении публичных слушаний по вопросу о предоставлении разрешения на условно разрешенный вид использования земельного участка, расположенного в Соломбальском территориальном округе г.Архангельска по проспекту Никольскому».

Публичные слушания состоятся 17 августа 2017 года в 14 часов 05 минут по адресу: г. Архангельск, пл. В.И. Ленина, 5, каб. 516.

Предложения и замечания по вышеуказанному вопросу можно направлять в департамент градостроительства Администрации муниципального образования «Город Архангельск» по адресу: г. Архангельск, пл. В.И. Ленина, 5, каб. 516 до 16 августа 2017 года.

Заместитель председателя комиссии по подготовке проекта Правил землепользования и застройки МО «Город Архангельск»

М.В. Елагин

ИНФОРМАЦИОННОЕ СООБЩЕНИЕ

Администрация муниципального образования «Город Архангельск» извещает о проведении публичных слушаний по вопросу о предоставлении разрешения на отклонения от предельных параметров разрешенного строительства малоэтажного жилого дома с помещениями общественного назначения на первом этаже на земельном участке площадью 1024 кв.м. с кадастровым номером 29:22:050502:82, расположенном в Ломоносовском территориальном округе г.Архангельска по ул.Поморской:

уменьшение отступа здания от границ земельного участка с северо-западной стороны до 0,5 метров;

увеличение максимального процента застройки в границах земельного участка до 51;

уменьшение отступа здания от красной линии до 0,5 метра;

уменьшение отступа здания от границы зоны ВТ-2 до 0,5 метров.

Публичные слушания проводятся на основании заявления ООО «Дом на Поморской» и распоряжения Главы муниципального образования «Город Архангельск» от 19 июля 2017 года № 2282р «О проведении публичных слушаний по вопросу о предоставлении разрешения на отклонения от предельных параметров разрешенного строительства малоэтажного жилого дома с помещениями общественного назначения на первом этаже на земельном участке, расположенном в Ломоносовском территориальном округе г.Архангельска по ул.Поморской».

Публичные слушания состоятся 17 августа 2017 года в 14 часов 10 минут по адресу: г. Архангельск, пл. В.И. Ленина, 5, каб. 516.

Предложения и замечания по вышеуказанному вопросу можно направлять в департамент градостроительства Администрации муниципального образования «Город Архангельск» по адресу: г. Архангельск, пл. В.И. Ленина, 5, каб. 516 до 16 августа 2017 года.

Заместитель председателя комиссии по подготовке проекта Правил землепользования и застройки МО «Город Архангельск»

М.В. Елагин

ИНФОРМАЦИОННОЕ СООБЩЕНИЕ

Администрация муниципального образования «Город Архангельск» проводит публичные слушания по проекту планировки и проекту межевания, подготовленным в составе документации по планировке территории для размещения линейного объекта «Строительство водопровода по адресу: г.Архангельск, территориальный округ Майская горка, ул.Дачная, д.5», которые состоятся 29 августа 2017 года в 15 часов в здании Администрации муниципального образования «Город Архангельск» (пл.В.И.Ленина, д.5, каб.516).

Учёт предложений по проекту планировки и проекту межевания, подготовленным в составе документации по планировке территории для размещения линейного объекта «Строительство водопровода по адресу: г.Архангельск, территориальный округ Майская горка, ул.Дачная, д.5» осуществляет департамент градостроительства Администрации муниципального образования «Город Архангельск» по адресу: пл.В.И.Ленина, д.5, каб.516 до 22 августа 2017 года.

Проект планировки и проект межевания, подготовленные в составе документации по планировке территории для размещения линейного объекта «Строительство водопровода по адресу: г.Архангельск, территориальный округ Майская горка, ул.Дачная, д.5» размещены на официальном информационном Интернет-портале муниципального образования «Город Архангельск» www.arhcity.ru.

ИНФОРМАЦИОННОЕ СООБЩЕНИЕ

Администрация муниципального образования «Город Архангельск» проводит публичные слушания по проекту планировки и проекту межевания, подготовленным в составе документации по планировке территории для размещения линейного объекта «Строительство канализации по адресу: г.Архангельск, территориальный округ Майская горка, ул.Дачная, д.46», которые состоятся 29 августа 2017 года в 15 часов в здании Администрации муниципального образования «Город Архангельск» (пл.В.И.Ленина, д.5, каб.516).

Учёт предложений по проекту планировки и проекту межевания, подготовленным в составе документации по планировке территории для размещения линейного объекта «Строительство канализации по адресу: г.Архангельск, территориальный округ Майская горка, ул.Дачная, д.46» осуществляет департамент градостроительства Администрации муниципального образования «Город Архангельск» по адресу: пл.В.И.Ленина, д.5, каб.516 до 22 августа 2017 года.

Проект планировки и проект межевания, подготовленные в составе документации по планировке территории для размещения линейного объекта «Строительство канализации по адресу: г.Архангельск, территориальный округ Майская горка, ул.Дачная, д.46» размещены на официальном информационном Интернет-портале муниципального образования «Город Архангельск» www.arhcity.ru.

АДМИНИСТРАЦИЯ МУНИЦИПАЛЬНОГО ОБРАЗОВАНИЯ «ГОРОД АРХАНГЕЛЬСК»

ПОСТАНОВЛЕНИЕ

от 20 июля 2017 г. № 826

О внесении изменений в состав комиссии по предупреждению и ликвидации чрезвычайных ситуаций и обеспечению пожарной безопасности Администрации муниципального образования «Город Архангельск»

1. Внести в состав комиссии по предупреждению и ликвидации чрезвычайных ситуаций и обеспечению пожарной безопасности Администрации муниципального образования «Город Архангельск», утверждённый постановлением Администрации муниципального образования «Город Архангельск» от 06.08.2014 № 660 (с изменениями), следующие изменения:

а) включить в состав комиссии Малахову Елену Андреевну, начальника управления жилищно-коммунального хозяйства, энергетики и экологии департамента городского хозяйства Администрации муниципального образования «Город Архангельск»;

б) исключить из состава комиссии Родзевича А.Н.

2. Опубликовать постановление в газете «Архангельск – город воинской славы» и на официальном информационном Интернет-портале Администрации муниципального образования «Город Архангельск».

Исполняющий обязанности Главы муниципального образования «Город Архангельск»

Д.В. Шапошников

АДМИНИСТРАЦИЯ МУНИЦИПАЛЬНОГО ОБРАЗОВАНИЯ «ГОРОД АРХАНГЕЛЬСК»

ПОСТАНОВЛЕНИЕ

от 20 июля 2017 г. № 837

О плате за содержание жилого помещения для нанимателей жилых помещений по договорам социального найма и договорам найма жилых помещений в многоквартирных домах муниципального образования «Город Архангельск» и о внесении изменения в приложение к постановлению Администрации муниципального образования «Город Архангельск» от 29.07.2016 № 865

В соответствии со статьями 154 и 156 Жилищного кодекса Российской Федерации, статьей 30 Устава муниципального образования «Город Архангельск», разделом 2 Положения об установлении тарифов и размера платы Администрацией муниципального образования «Город Архангельск», утвержденного постановлением мэрии города Архангельска от 21.12.2015 № 69, решением общего собрания собственников помещений в многоквартирном доме Администрация муниципального образования «Город Архангельск» **постановляет:**

1. Установить размер платы за содержание жилого помещения для нанимателей жилых помещений по договорам социального найма и договорам найма жилых помещений в многоквартирном доме муниципального образования «Город Архангельск» согласно приложению к настоящему постановлению.

Размер платы за содержание жилого помещения для нанимателей жилых помещений по договорам социального найма и договорам найма жилых помещений в многоквартирном доме соразмерен перечню, объемам и качеству услуг и работ, утвержденным решением общего собрания собственников помещений по многоквартирному дому, и включает в себя плату за услуги, работы по управлению многоквартирным домом, за содержание и текущий ремонт общего имущества в многоквартирном доме, за холодную воду, горячую воду, электрическую энергию, потребляемые при содержании общего имущества в многоквартирном доме, а также за отведение сточных вод в целях содержания общего имущества в многоквартирном доме.

2. Внести в приложение к постановлению Администрации муниципального образования «Город Архангельск» от 29.07.2016 № 865 «О плате за содержание жилого помещения для нанимателей жилых помещений по договорам социального найма и договорам найма жилых помещений в многоквартирных домах муниципального образования «Город Архангельск», о внесении изменений в приложение к отдельным постановлениям мэрии города Архангельска, о признании утратившими силу приложений к отдельным постановлениям мэрии города Архангельска и о признании утратившим силу постановления мэрии города Архангельска от 14.10.2014 № 833» (с изменением) изменение, исключив пункт 11.

3. Опубликовать постановление в газете «Архангельск – город воинской славы» и на официальном информационном Интернет-портале муниципального образования «Город Архангельск».

4. Контроль за исполнением постановления возложить на заместителя Главы муниципального образования «Город Архангельск» по городскому хозяйству Акишина В.С.

5. Настоящее постановление вступает в силу с 06 августа 2017 года.

Исполняющий обязанности Главы муниципального образования «Город Архангельск»

Д.В. Шапошников

ПРИЛОЖЕНИЕ
к постановлению Администрации муниципального образования «Город Архангельск» от 20.07.2017 № 837

РАЗМЕР ПЛАТЫ за содержание жилого помещения для нанимателей жилых помещений по договорам социального найма и договорам найма жилых помещений в многоквартирном доме муниципального образования «Город Архангельск»

№ п/п	Адрес многоквартирного дома	Размер платы за содержание жилого помещения (рублей за 1 кв.м общей площади жилого помещения в месяц)	Основание (дата и № протокола общего собрания собственников многоквартирного дома)	Наименование управляющей организации
1	ул. Гайдара, д. 18	22,94	от 15.06.2017 № 1	ООО "УК "Архангельская жилищно-сервисная компания"

АДМИНИСТРАЦИЯ МУНИЦИПАЛЬНОГО ОБРАЗОВАНИЯ «ГОРОД АРХАНГЕЛЬСК»

ПОСТАНОВЛЕНИЕ

от 21 июля 2017 г. № 839

О внесении изменения в маршруты подвоза учащихся муниципальных учреждений муниципального образования «Город Архангельск», реализующих основные общеобразовательные программы, к месту учебы и обратно

1. Внести в маршруты подвоза учащихся муниципальных учреждений муниципального образования «Город Архангельск», реализующих основные общеобразовательные программы, к месту учебы и обратно, утвержденные постановлением мэрии города Архангельска от 11.02.2014 № 106 (с изменениями и дополнениями), изменение, изложив их в новой прилагаемой редакции.

2. Опубликовать постановление в газете «Архангельск – город воинской славы» и на официальном информационном Интернет-портале муниципального образования «Город Архангельск».

3. Настоящее постановление вступает в силу с 01 сентября 2017 года.

**Исполняющий обязанности Главы
муниципального образования
«Город Архангельск»**

Д.В. Шапошников

ПРИЛОЖЕНИЕ
к постановлению Администрации
муниципального образования
«Город Архангельск»
от 21.07.2017 № 839

**Маршруты
подвоза учащихся муниципальных учреждений
муниципального образования «Город Архангельск», реализующих
основные общеобразовательные программы, к месту учебы и обратно**

№ п/п	Наименование муниципального учреждения муниципального образования "Город Архангельск", реализующего основные общеобразовательные программы	Маршруты подвоза учащихся муниципальных учреждений муниципального образования "Город Архангельск", реализующих основные общеобразовательные программы
1.	Муниципальное бюджетное общеобразовательное учреждение муниципального образования "Город Архангельск" "Средняя школа № 5" (МБОУ СШ № 5)	Лесозавод № 2 – ул. Дачная – Лесозавод № 3 – пр. Московский – МБОУ СШ № 5 – пр. Московский – Лесозавод № 3 – ул. Дачная – Лесозавод № 2
2.	Муниципальное бюджетное общеобразовательное учреждение муниципального образования "Город Архангельск" "Средняя школа № 27" (МБОУ СШ № 27)	п. Силикатчиков – МБОУ СШ № 27 – п. Силикатчиков
3.	Муниципальное бюджетное общеобразовательное учреждение муниципального образования "Город Архангельск" "Средняя школа № 54" (МБОУ СШ № 54)	п. Конвейер – МБОУ СШ № 54 – п. Конвейер ул. Емецкая – МБОУ СШ № 54 – ул. Емецкая ул. Котовского, 1 – МБОУ СШ № 54 – ул. Котовского, 1 ул. Колхозная, 11 – МБОУ СШ № 54 – ул. Колхозная, 11
4.	Муниципальное бюджетное общеобразовательное учреждение муниципального образования "Город Архангельск" "Средняя школа № 68" (МБОУ СШ № 68)	ул. Маслова, 22 – МБОУ СШ № 68 – ул. Маслова, 22
5.	Муниципальное бюджетное общеобразовательное учреждение муниципального образования "Город Архангельск" "Основная школа № 69 имени А.А. Ефремова" (МБОУ ОШ № 69)	п. Зеленец – МБОУ ОШ № 69 – п. Зеленец
6.	Муниципальное бюджетное общеобразовательное учреждение муниципального образования "Город Архангельск" "Средняя школа № 73" (МБОУ СШ № 73)	п. Зеленец – д. Боры – МБОУ СШ № 73 – д. Боры – п. Зеленец
7.	Муниципальное бюджетное общеобразовательное учреждение муниципального образования "Город Архангельск" "Средняя школа № 77" (МБОУ СШ № 77)	п. Пирсы – МБОУ СШ № 77 – п. Пирсы п. Пирсы – ул. Дрейера, 47 – МБОУ СШ № 77 – ул. Дрейера, 47 – п. Пирсы
8.	Муниципальное бюджетное общеобразовательное учреждение муниципального образования "Город Архангельск" "Средняя школа № 93" (МБОУ СШ № 93)	п. Турдеевск – МБОУ СШ № 93 – п. Турдеевск п. Зеленый Бор – п. Дорожников – МБОУ СШ № 93 – п. Дорожников – п. Зеленый Бор
9.	Муниципальное бюджетное общеобразовательное учреждение муниципального образования "Город Архангельск" "Средняя школа № 95" (МБОУ СШ № 95)	о. Краснофлотский – МБОУ СШ № 95 – о. Краснофлотский

**АДМИНИСТРАЦИЯ МУНИЦИПАЛЬНОГО ОБРАЗОВАНИЯ
«ГОРОД АРХАНГЕЛЬСК»**

ПОСТАНОВЛЕНИЕ

от 21 июля 2017 г. № 840

О муниципальной комиссии по обследованию жилых помещений, входящих в состав муниципального жилищного фонда и частного жилищного фонда, занимаемых инвалидами и семьями, имеющими детей-инвалидов, и используемых для их постоянного проживания, и общего имущества в многоквартирных домах, в которых расположены указанные жилые помещения

В целях организации работы по реализации постановления Правительства Российской Федерации от 09.07.2016 № 649 «О мерах по приспособлению жилых помещений и общего имущества в многоквартирном доме с учетом потребностей инвалидов», постановления Правительства Архангельской области от 02.05.2017 № 192-пп «Об определении уполномоченного исполнительного органа государственной власти Архангельской области, обеспечивающего координацию мероприятий по приспособлению жилых помещений, входящих в состав жилищного фонда Архангельской области, муниципального жилищного фонда и частного жилищного фонда, занимаемых инвалидами и семьями, имеющими детей-инвалидов, и используемых для их постоянного проживания, и общего имущества в многоквартирных домах, в которых расположены указанные жилые помещения, с учетом потребностей инвалидов» Администрация муниципального образования «Город Архангельск» **п о с т а н о в л я е т:**

1. Создать муниципальную комиссию по обследованию жилых помещений, входящих в состав муниципального жилищного фонда и частного жилищного фонда, занимаемых инвалидами и семьями, имеющими детей-инвалидов, и используемых для их постоянного проживания, и общего имущества в многоквартирных домах, в которых расположены указанные жилые помещения.

2. Утвердить прилагаемые:

Положение о муниципальной комиссии по обследованию жилых помещений, входящих в состав муниципального жилищного фонда и частного жилищного фонда, занимаемых инвалидами и семьями, имеющими детей-инвалидов, и используемых для их постоянного проживания, и общего имущества в многоквартирных домах, в которых расположены указанные жилые помещения;

состав муниципальной комиссии по обследованию жилых помещений, входящих в состав муниципального жилищного фонда и частного жилищного фонда, занимаемых инвалидами и семьями, имеющими детей-инвалидов, и используемых для их постоянного проживания, и общего имущества в многоквартирных домах, в которых расположены указанные жилые помещения.

3. Опубликовать постановление в газете «Архангельск – город воинской славы» и на официальном информационном Интернет-портале муниципального образования «Город Архангельск».

4. Контроль за исполнением постановления возложить на заместителя Главы муниципального образования «Город Архангельск» по социальным вопросам Скоморохову С.А.

**Исполняющий обязанности Главы
муниципального образования
«Город Архангельск»**

Д.В. Шапошников

УТВЕРЖДЕНО
постановлением Администрации
муниципального образования
«Город Архангельск»
от 21.07.2017 № 840

ПОЛОЖЕНИЕ

о муниципальной комиссии по обследованию жилых помещений, входящих в состав муниципального жилищного фонда и частного жилищного фонда, занимаемых инвалидами и семьями, имеющими детей-инвалидов, и используемых для их постоянного проживания, и общего имущества в многоквартирных домах, в которых расположены указанные жилые помещения

1. Муниципальная комиссия по обследованию жилых помещений, входящих в состав муниципального жилищного фонда и частного жилищного фонда, занимаемых инвалидами и семьями, имеющими детей-инвалидов, и используемых для их постоянного проживания, и общего имущества в многоквартирных домах, в которых расположены указанные жилые помещения (далее – комиссия) создана в соответствии с постановлением Правительства РФ от 09.07.2016 № 649 «О мерах по приспособлению жилых помещений и общего имущества в многоквартирном доме с учетом потребностей инвалидов», постановлением Правительства Архангельской области от 02.05.2017 № 192-пп «Об определении уполномоченного исполнительного органа государственной власти Архангельской области, обеспечивающего координацию мероприятий по приспособлению жилых помещений, входящих в состав жилищного фонда Архангельской области, муниципального жилищного фонда и частного жилищного фонда, занимаемых инвалидами и семьями, имеющими детей-инвалидов, и используемых для их постоянного проживания, и общего имущества в многоквартирных домах, в которых расположены указанные жилые помещения», постановлением министерства труда, занятости и социального развития Архангельской области от 19.05.2017 № 15-п «Об утверждении положений о региональной и муниципальной комиссии по обследованию жилых помещений, занимаемых инвалидами и семьями, имеющими детей-инвалидов, и используемых для их постоянного проживания, и общего имущества в многоквартирных домах, в которых расположены указанные жилые помещения».

2. Комиссия в своей деятельности руководствуется Конституцией Российской Федерации, международными договорами Российской Федерации, федеральными конституционными законами, федеральными законами, иными нормативными правовыми актами Российской Федерации, Уставом Архангельской области, областными законами, договорами и соглашениями Архангельской области и иными нормативными правовыми актами Архангельской области и настоящим Положением.

3. Комиссия создается для осуществления обследования жилых помещений, входящих в состав муниципального жилищного фонда и частного жилищного фонда, занимаемых инвалидами и семьями, имеющими детей-инвалидов, и используемых для их постоянного проживания (далее – жилые помещения инвалидов), а также общего имущества в многоквартирном доме, в котором расположены жилые помещения инвалидов (далее – многоквартирный дом, в котором проживает инвалид) с целью оценки приспособления жилого помещения инвалида и общего имущества в многоквартирном доме, в котором проживает инвалид, с учётом потребностей инвалида и обеспечения условий их доступности для инвалида, а также оценки возможности их приспособления с учётом потребностей инвалида в зависимости от особенностей ограничения жизнедеятельности, обусловленного инвалидностью лица, проживающего в таком помещении, в том числе ограничений, вызванных:

а) стойкими расстройствами двигательной функции, сопряженными с необходимостью использования кресла-коляски, иных вспомогательных средств передвижения;

б) стойкими расстройствами функции слуха, сопряженными с необходимостью использования вспомогательных средств;

в) стойкими расстройствами функции зрения, сопряженными с необходимостью использования собаки-проводника, иных вспомогательных средств;

г) задержками в развитии и другими нарушениями функций организма человека.

4. Основными задачами Комиссии являются:

а) рассмотрение заявлений граждан (инвалидов и семей, имеющих детей-инвалидов) о проведении обследования жилого помещения и общего имущества в многоквартирных домах, в которых проживают инвалиды, входящих в состав муниципального жилищного фонда, а также частного жилищного фонда, поступивших в Администрацию муниципального образования «Город Архангельск»;

б) составление и утверждение графика обследования жилых помещений инвалидов и общего имущества в многоквартирных домах, в которых проживают инвалиды, входящих в состав муниципального жилищного фонда, а также частного жилищного фонда;

в) принятие решений об организации осуществления обследования жилых помещений инвалидов и общего имущества в многоквартирных домах, в которых проживают инвалиды;

г) рассмотрение информации о результатах работы по обследованию жилых помещений инвалидов и общего имущества в многоквартирных жилых домах, в которых проживают инвалиды;

д) вынесение заключений о возможности или об отсутствии возможности приспособления жилого помещения инвалида и общего имущества в многоквартирном доме, в котором проживает инвалид, с учетом потребностей инвалида и обеспечения условий их доступности для инвалида;

е) осуществление контроля за своевременностью направления в отраслевые (функциональные) органы Администрации муниципального образования «Город Архангельск»: заключений о возможности приспособления жилых помещений инвалидов и общего имущества в многоквартирных домах с учетом потребностей инвалидов и обеспечения условий их доступности для инвалидов;

заклучений об отсутствии возможности приспособления жилых помещений инвалидов и общего имущества в многоквартирных домах, в которых проживают инвалиды.

5. В состав комиссии включаются представители органов местного самоуправления, в том числе муниципального жилищного контроля, градостроительства, строительства и капитального ремонта, городского хозяйства, социальной сферы, а также общественных объединений инвалидов.

6. Комиссия имеет право приглашать на свои заседания представителей организации, осуществляющей деятельность по управлению многоквартирным домом, в котором располагается жилое помещение инвалида, в отношении которого проводится обследование, а также иных специалистов, необходимых для выполнения основных задач комиссии.

7. Комиссия состоит из председателя, заместителя председателя, секретаря и членов комиссии.

8. Председатель комиссии:
возглавляет комиссию и руководит ее деятельностью;
назначает дату заседания комиссии;
планирует деятельность комиссии, утверждает повестку дня заседаний и созывает их заседания;
председательствует на заседаниях комиссии;
ставит на голосование предложения по рассматриваемым вопросам, организует голосование и подсчет голосов членов комиссии, определяет результаты их голосования;
подписывает запросы, обращения и другие документы, направляемые от имени комиссии;

распределяет обязанности между членами комиссии;
представляет комиссию по вопросам, относящимся к ее компетенции;
осуществляет иные полномочия, необходимые для выполнения задач, возложенных на комиссию.

9. Заместитель председателя комиссии исполняет отдельные полномочия по поручению председателя комиссии, а также осуществляет полномочия председателя комиссии в его отсутствие.

10. Секретарь комиссии:
готовит предложения о дате, времени и месте проведения заседания комиссии;
формирует проект повестки дня заседания комиссии;
информирует членов комиссии и лиц, привлеченных к участию в работе комиссии, о повестке заседания комиссии, дате, месте и времени его проведения;
ведет протоколы заседаний комиссии;
осуществляет непосредственный подсчет голосов членов комиссии;
оформляет запросы, обращения и другие документы, направляемые от имени комиссии;

ведет делопроизводство комиссии.

11. Члены комиссии:
выполняют поручения председателя комиссии;
принимают участие в подготовке материалов к заседаниям комиссии;
выражают свое особое мнение в письменной форме в случае несогласия с принятым комиссией решением;

вправе выступать и вносить предложения по рассматриваемым вопросам;
участвуют в голосовании по всем рассматриваемым вопросам;
обязаны соблюдать конфиденциальность в отношении информации ограниченного доступа, ставшей им известной в связи с участием в деятельности комиссии.

12. Подготовка материалов к заседаниям комиссии включает в себя:

а) рассмотрение документов о характеристиках жилого помещения инвалида, общего имущества в многоквартирном доме, в котором проживает инвалид (технический паспорт (технический план), кадастровый паспорт и иные документы);

б) рассмотрение документов о признании гражданина инвалидом, в том числе выписки из акта медико-социальной экспертизы гражданина, признанного инвалидом;
в) проведение визуального, технического осмотра жилого помещения инвалида, общего имущества в многоквартирном доме, в котором проживает инвалид, при необходимости проведение дополнительных обследований, испытаний несущих конструкций жилого здания с привлечением специализированных организаций;

г) проведение беседы с гражданином, признанным инвалидом, проживающим в жилом помещении, в целях выявления конкретных потребностей этого гражданина в отношении приспособления жилого помещения;

д) оценку необходимости и возможности приспособления жилого помещения инвалида и общего имущества в многоквартирном доме, в котором проживает инвалид, с учетом потребностей инвалида и обеспечения условий их доступности для инвалида;

е) оформление акта обследования жилого помещения инвалида и общего имущества в многоквартирном доме, в котором проживает инвалид, в целях их приспособления с учетом потребностей инвалида и обеспечения условий их доступности для инвалида.

13. Обследование жилых помещений инвалидов проводится комиссией в соответствии с планом мероприятий по приспособлению жилых помещений инвалидов и общего имущества в многоквартирных домах, в которых проживают инвалиды, с учетом потребностей инвалидов и обеспечения условий их доступности для инвалидов (далее – План мероприятий).

План мероприятий утверждается нормативным правовым актом Администрации муниципального образования «Город Архангельск».

14. Содержание акта обследования должно соответствовать требованиям, установленным Правилами обеспечения условий доступности для инвалидов жилых помещений и общего имущества в многоквартирном доме, утвержденными постановлением Правительства Российской Федерации от 09.07.2016 № 649.

15. Итогом заседания комиссии являются следующие документы:
решение об экономической целесообразности (нецелесообразности) реконструкции или капитального ремонта многоквартирного дома;

заклучение о возможности (об отсутствии возможности) приспособления жилого помещения инвалида, с учетом потребностей инвалида и обеспечения условий их доступности для инвалида.

16. Заклучение о возможности приспособления жилого помещения инвалида и общего имущества в многоквартирном доме в течение 10 дней со дня его вынесения направляется комиссией Главе муниципального образования «Город Архангельск».

17. Заклучение об отсутствии возможности приспособления жилого помещения инвалида и общего имущества является основанием для признания жилого помещения инвалида в установленном законодательством Российской Федерации порядке непригодным для проживания инвалида.

18. Заседания комиссии проводятся по мере необходимости. Извещение о дате, времени, месте, повестке дня заседания комиссии, а также материалы к заседанию направляются каждому члену комиссии в письменной форме не менее чем за 3 рабочих дня до дня заседания комиссии.

19. Решения комиссии принимаются большинством голосов членов комиссии. При равенстве голосов членов комиссии решающим является голос председателя комиссии. В случае несогласия с принятым решением члены комиссии вправе выразить свое особое мнение в письменной форме и приложить его к решению комиссии.

Заседание комиссии считается правомочным, если на нем присутствуют не менее половины от общего числа членов комиссии.

Члены комиссии лично участвуют в заседаниях и не вправе делегировать свои полномочия иным лицам.

20. По результатам проведения заседания комиссии оформляется протокол. Протокол подписывается председательствующим на заседании комиссии и секретарем комиссии. Копия протокола заседания комиссии направляется ее членам не позднее 10 дней после заседания.

21. Обжалование акта обследования и заклучений о возможности (отсутствии воз-

можности) приспособления жилого помещения инвалида и общего имущества в многоквартирном доме, принятых и вынесенных комиссией в соответствии с настоящим Положением, осуществляется в порядке, установленном действующим законодательством Российской Федерации.

УТВЕРЖДЕН

постановлением Администрации
муниципального образования
«Город Архангельск»
от 21.07.2017 № 840

СОСТАВ

муниципальной комиссии по обследованию жилых помещений, входящих в состав муниципального жилищного фонда и частного жилищного фонда, занимаемых инвалидами и семьями, имеющими детей-инвалидов, и используемых для их постоянного проживания, и общего имущества в многоквартирных домах, в которых расположены указанные жилые помещения

Скоморохова Светлана Александровна	– заместитель Главы муниципального образования "Город Архангельск" по социальным вопросам (председатель комиссии)
Дулепова Ольга Валерьевна	– начальник управления по вопросам семьи, опеки и попечительства Администрации муниципального образования "Город Архангельск" (заместитель председателя комиссии)
Тютрина Лариса Анатольевна	– главный специалист отдела демографии и семейной политики управления по вопросам семьи, опеки и попечительства Администрации муниципального образования "Город Архангельск" (секретарь комиссии)
Бороненко Наталья Серафимовна	– главный специалист отдела по жилищным вопросам управления развития городского хозяйства департамента городского хозяйства Администрации муниципального образования "Город Архангельск"
Вихарева Светлана Алексеевна	– главный специалист управления архитектуры и градостроительства департамента градостроительства Администрации муниципального образования "Город Архангельск"
Краснов Михаил Михайлович	– заместитель директора департамента транспорта, строительства и городской инфраструктуры Администрации муниципального образования "Город Архангельск" – начальник управления строительства и капитального ремонта
Неманов Андрей Алексеевич	– ведущий эксперт ГКУ Архангельской области "Отделение социальной защиты населения по г.Архангельску и Приморскому району" (по согласованию)
Нонфоджи Ирина Юрьевна	– заместитель председателя Архангельской областной организации "Всероссийского общества инвалидов" (по согласованию)
Сорокина Яна Николаевна	– заместитель руководителя по общим вопросам деятельности ФКУ "Главное бюро МСЭ по Архангельской области" (по согласованию)
Трещев Михаил Владимирович	– заместитель начальника управления архитектуры и градостроительства департамента градостроительства Администрации муниципального образования "Город Архангельск" – главный художник города
Шаманина Александра Валерьевна	– главный специалист управления строительства и капитального ремонта департамента транспорта, строительства и городской инфраструктуры Администрации муниципального образования "Город Архангельск"
Шатыко Мария Григорьевна	– начальник планово-производственного отдела муниципального учреждения муниципального образования "Город Архангельск" "Информационно-расчетный центр" (по согласованию)
Шестаков Александр Владимирович	– начальник управления муниципального жилищного контроля Администрации муниципального образования "Город Архангельск"

АДМИНИСТРАЦИЯ МУНИЦИПАЛЬНОГО ОБРАЗОВАНИЯ «ГОРОД АРХАНГЕЛЬСК»

ПОСТАНОВЛЕНИЕ

от 24 июля 2017 г. № 843

**О внесении изменений в приложение
к постановлению мэрии города Архангельска
от 09.09.2014 № 735**

В соответствии с частью 9 статьи 175 Жилищного кодекса Российской Федерации, частью 14 статьи 13 областного закона от 02.07.2013 № 701-41-ОЗ «Об организации проведения капитального ремонта общего имущества в многоквартирных домах, расположенных на территории Архангельской области»:

1. Внести в приложение к постановлению мэрии города Архангельска от 09.09.2014 № 735 «О формировании фонда капитального ремонта многоквартирных домов на счете регионального оператора» изменение, исключив пункт 2485 «пер. Ленинградский 2-й, д.12, корп.1».

2. Опубликовать постановление в газете «Архангельск – город воинской славы» и на официальном информационном Интернет-портале Администрации муниципального образования «Город Архангельск».

**Исполняющий обязанности Главы
муниципального образования
«Город Архангельск»**

Д.В. Шапошников

**АДМИНИСТРАЦИЯ МУНИЦИПАЛЬНОГО ОБРАЗОВАНИЯ
«ГОРОД АРХАНГЕЛЬСК»**

ПОСТАНОВЛЕНИЕ

от 24 июля 2017 г. № 847

О внесении изменения в Правила принятия решений о заключении муниципальных контрактов на выполнение работ, оказание услуг для обеспечения муниципальных нужд и концессионных соглашений, концедентом по которым выступает муниципальное образование «Город Архангельск», на срок, превышающий срок действия утвержденных лимитов бюджетных обязательств

1. Внести в пункт 5 Правил принятия решений о заключении муниципальных контрактов на выполнение работ, оказание услуг для обеспечения муниципальных нужд и концессионных соглашений, концедентом по которым выступает муниципальное образование «Город Архангельск», на срок, превышающий срок действия утвержденных лимитов бюджетных обязательств, утвержденным постановлением мэрии города Архангельска от 28.03.2014 № 251 (с изменениями и дополнениями), изменение, заменив слова «не более чем на год» словами «не более чем на пять лет».

2. Опубликовать постановление в газете «Архангельск – город воинской славы» и на официальном информационном Интернет-портале муниципального образования «Город Архангельск».

Исполняющий обязанности Главы
муниципального образования
«Город Архангельск»

Д.В. Шапошников

**АДМИНИСТРАЦИЯ МУНИЦИПАЛЬНОГО ОБРАЗОВАНИЯ
«ГОРОД АРХАНГЕЛЬСК»**

ПОСТАНОВЛЕНИЕ

от 24 июля 2017 г. № 850

О внесении дополнения в постановление мэрии города Архангельска от 16.06.2014 № 477

1. Дополнить пункт 1 постановления мэрии города Архангельска от 16.06.2014 № 477 «Об установлении расходных обязательств муниципального образования «Город Архангельск» в сфере транспорта» (с дополнением и изменениями) абзацем четвертым следующего содержания:

«организация транспортного обслуживания по муниципальным маршрутам регулярных автобусных перевозок на территории муниципального образования «Город Архангельск»».

2. Опубликовать постановление в газете «Архангельск – город воинской славы» и на официальном информационном Интернет-портале муниципального образования «Город Архангельск».

3. Постановление вступает в силу с момента подписания и распространяется на правоотношения, возникшие с 20 июля 2017 года.

Исполняющий обязанности Главы
муниципального образования
«Город Архангельск»

Д.В. Шапошников

**ГЛАВА МУНИЦИПАЛЬНОГО ОБРАЗОВАНИЯ
«ГОРОД АРХАНГЕЛЬСК»**

РАСПОРЯЖЕНИЕ

от 20 июля 2017 г. № 2307р

Об учете предложений при подготовке проекта решения о внесении изменений в Правила землепользования и застройки муниципального образования «Город Архангельск»

В соответствии с Градостроительным кодексом Российской Федерации:

1. Учесть при подготовке проекта решения о внесении изменений в Правила землепользования и застройки муниципального образования «Город Архангельск» предложения Министерства строительства и архитектуры Архангельской области (письмо от 30.06.2017 № 201/1690).

2. Опубликовать распоряжение в газете «Архангельск – город воинской славы» и на официальном информационном Интернет-портале муниципального образования «Город Архангельск».

3. Контроль за исполнением распоряжения возложить на заместителя Главы муниципального образования «Город Архангельск» по вопросам экономического развития и финансам Шапошникова Д.В.

Исполняющий обязанности Главы
муниципального образования

Д.В. Шапошников

**ГЛАВА МУНИЦИПАЛЬНОГО ОБРАЗОВАНИЯ
«ГОРОД АРХАНГЕЛЬСК»**

РАСПОРЯЖЕНИЕ

от 20 июля 2017 г. № 2308р

О подготовке проекта внесения изменений в проект планировки Маймаксанского района муниципального образования «Город Архангельск»

1. Комиссии по подготовке проекта Правил землепользования и застройки муниципального образования «Город Архангельск» подготовить проект внесения изменений в проект планировки Маймаксанского района муниципального образования «Город Архангельск», утвержденный распоряжением мэра города Архангельска от 27.02.2015 № 515р.

2. Определить, что физические или юридические лица вправе представлять свои предложения о порядке, сроках подготовки и содержании проекта внесения изменений в

проект планировки Маймаксанского района муниципального образования «Город Архангельск» в департамент градостроительства Администрации муниципального образования «Город Архангельск» со дня опубликования настоящего распоряжения до момента назначения публичных слушаний.

3. Опубликовать распоряжение в газете «Архангельск – город воинской славы» и на официальном информационном Интернет-портале муниципального образования «Город Архангельск».

4. Контроль за исполнением распоряжения возложить на заместителя Главы муниципального образования «Город Архангельск» по вопросам экономического развития и финансам Шапошникова Д.В.

Исполняющий обязанности Главы
муниципального образования

Д.В. Шапошников

**ГЛАВА МУНИЦИПАЛЬНОГО ОБРАЗОВАНИЯ
«ГОРОД АРХАНГЕЛЬСК»**

РАСПОРЯЖЕНИЕ

от 20 июля 2017 г. № 2309р

О проведении публичных слушаний по обсуждению проекта «О внесении изменений в проект планировки района Исакогорки муниципального образования «Город Архангельск»

В соответствии с Градостроительным кодексом РФ, Федеральным законом от 06.10.2003 № 131-ФЗ «Об общих принципах организации местного самоуправления в Российской Федерации», Уставом муниципального образования «Город Архангельск» и Положением о публичных слушаниях на территории муниципального образования «Город Архангельск», утвержденным решением Архангельского городского Совета депутатов от 01.09.2005 № 36:

1. Комиссии по подготовке проекта Правил землепользования и застройки муниципального образования «Город Архангельск» подготовить и провести публичные слушания по обсуждению проекта «О внесении изменений в проект планировки района Исакогорки муниципального образования «Город Архангельск».

2. Опубликовать распоряжение в газете «Архангельск – город воинской славы» и на официальном информационном Интернет-портале муниципального образования «Город Архангельск».

3. Контроль за исполнением распоряжения возложить на заместителя Главы муниципального образования «Город Архангельск» по вопросам экономического развития и финансам Шапошникова Д.В.

Исполняющий обязанности Главы
муниципального образования

Д.В. Шапошников

**АДМИНИСТРАЦИЯ МУНИЦИПАЛЬНОГО ОБРАЗОВАНИЯ
«ГОРОД АРХАНГЕЛЬСК»**

РАСПОРЯЖЕНИЕ

от 20 июля 2017 г. № 2310р

Об изъятии земельного участка и жилых помещений

В соответствии с Земельным кодексом Российской Федерации, Жилищным кодексом Российской Федерации, на основании акта межведомственной комиссии для рассмотрения вопросов о признании помещения жилым помещением, жилого помещения непригодным для проживания и многоквартирного дома аварийным и подлежащим сносу на территории муниципального образования «Город Архангельск» от 25 марта 2010 года № 26 о признании дома № 54 по ул.Володарского в г.Архангельске аварийным и подлежащим сносу:

1. Изъять для муниципальных нужд земельный участок площадью 1620 кв.м (кадастровый номер 29:22:050502:1657), расположенный в Ломоносовском территориальном округе г.Архангельска по ул.Володарского, д.54.

2. Изъять для муниципальных нужд жилые помещения, расположенные в Ломоносовском территориальном округе г.Архангельска, в доме № 54 по ул.Володарского:

квартиру № 2 (кадастровый номер 29:22:050502:1021) общей площадью 59,6 кв.м, принадлежащую на праве собственности Согрину Павлу Борисовичу;

квартиру № 3 (кадастровый номер 29:22:050502:1022) общей площадью 53,6 кв.м, принадлежащую на праве собственности Семину Александру Николаевичу;

1/4 доли в праве общей долевой собственности на квартиру № 5 (кадастровый номер 29:22:080502:396) общей площадью 65 кв.м, принадлежащей Рассказовой Татьяне Павловне;

1/4 доли в праве общей долевой собственности на квартиру № 5 (кадастровый номер 29:22:080502:396) общей площадью 65 кв.м, принадлежащей Рассказову Сергею Анатольевичу;

1/4 доли в праве общей долевой собственности на квартиру № 5 (кадастровый номер 29:22:080502:396) общей площадью 65 кв.м, принадлежащей Рассказову Виктору Сергеевичу;

1/4 доли в праве общей долевой собственности на квартиру № 5 (кадастровый номер 29:22:080502:396) общей площадью 65 кв.м, принадлежащей Рассказовой Виктории Сергеевне;

2/11 доли в праве общей долевой собственности на квартиру № 10 (кадастровый номер 29:22:080502:403) общей площадью 86,7 кв.м, принадлежащей Вдовиной Наталье Сергеевне;

5/22 доли в праве общей долевой собственности на квартиру № 10 (кадастровый номер 29:22:080502:403) общей площадью 86,7 кв.м, принадлежащей Шалабановой (Цимельман) Галине Константиновне;

13/46 доли в праве общей долевой собственности на квартиру № 14 (кадастровый номер 29:22:050502:1023) общей площадью 82,9 кв.м, принадлежащей Воеводкиной Валентине Ивановне.

3. Опубликовать распоряжение в газете «Архангельск – город воинской славы» и на официальном информационном Интернет-портале муниципального образования «Город Архангельск».

4. Контроль за исполнением распоряжения возложить на заместителя Главы муниципального образования «Город Архангельск» по вопросам экономического развития и финансам Шапошникова Д.В.

Исполняющий обязанности Главы
муниципального образования
«Город Архангельск»

Д.В. Шапошников

ГЛАВА МУНИЦИПАЛЬНОГО ОБРАЗОВАНИЯ
«ГОРОД АРХАНГЕЛЬСК»

РАСПОРЯЖЕНИЕ

от 20 июля 2017 г. № 2311р

О подготовке документации по планировке территории для размещения линейного объекта «Участки волоконно-оптической линии связи «LWF02RUARK300008» ВОЛС «Архангельск-Северодвинск» в границах муниципального образования «Город Архангельск»

В соответствии с Градостроительным кодексом Российской Федерации, с учетом обращения Архангельского отделения публичного акционерного общества «ВымпелКом» от 09.06.2017 № ВК/ПМК411-09/06/17:

1. Принять предложение о подготовке документации по планировке территории для размещения линейного объекта «Участки волоконно-оптической линии связи «LWF02RUARK300008» ВОЛС «Архангельск-Северодвинск» в границах муниципального образования «Город Архангельск» за счет средств публичного акционерного общества «ВымпелКом».

2. Подготовить документацию по планировке территории (проект планировки и проект межевания) для размещения линейного объекта «Участки волоконно-оптической линии связи «LWF02RUARK300008» ВОЛС «Архангельск-Северодвинск» в границах муниципального образования «Город Архангельск».

3. Утвердить прилагаемое техническое задание на подготовку документации по планировке территории для размещения линейного объекта «Участки волоконно-оптической линии связи «LWF02RUARK300008» ВОЛС «Архангельск-Северодвинск» в границах муниципального образования «Город Архангельск».

4. Определить, что физические или юридические лица вправе представлять свои предложения о порядке, сроках подготовки и содержании документации по планировке территории для размещения линейного объекта «Участки волоконно-оптической линии связи «LWF02RUARK300008» ВОЛС «Архангельск-Северодвинск» в границах муниципального образования «Город Архангельск» в департамент градостроительства Администрации муниципального образования «Город Архангельск» со дня опубликования настоящего распоряжения до момента назначения публичных слушаний.

5. Опубликовать распоряжение в газете «Архангельск – город воинской славы» и на официальном информационном Интернет-портале муниципального образования «Город Архангельск».

6. Контроль за исполнением распоряжения возложить на заместителя Главы муниципального образования «Город Архангельск» по вопросам экономического развития и финансам Шапошникову Д.В.

Исполняющий обязанности Главы
муниципального образования

Д.В. Шапошников

УТВЕРЖДЕНО
распоряжением Главы
муниципального образования
«Город Архангельск»
от 20.07.2017 № 2311р

ТЕХНИЧЕСКОЕ ЗАДАНИЕ

на подготовку документации по планировке территории для размещения линейного объекта «Участки волоконно-оптической линии связи «LWF02RUARK300008» ВОЛС «Архангельск-Северодвинск» в границах муниципального образования «Город Архангельск»

1. Наименование (вид) градостроительной документации
Документация по планировке территории (проект планировки и проект межевания) для размещения линейного объекта «Участки волоконно-оптической линии связи «LWF02RUARK300008» ВОЛС «Архангельск-Северодвинск» в границах муниципального образования «Город Архангельск» (далее – документация по планировке территории).

2. Организация – заказчик
Подготовку документации по планировке территории осуществляет публичное акционерное общество «ВымпелКом» (зарегистрированное Инспекцией Федеральной налоговой службы № 13 по г.Москве 12 октября 1992 года за основным государственным регистрационным номером 1027700166636, ИНН 7713076301).

3. Проектная организация
Определяется организацией – заказчиком.

4. Назначение документации
В целях обеспечения устойчивого развития территорий, выделения элементов планировочной структуры, установления границ земельных участков, предназначенных для строительства и размещения линейных объектов.

5. Нормативно-правовая база для подготовки документации
Градостроительный кодекс РФ, Земельный кодекс РФ, постановление Правительства РФ от 12.05.2017 № 564 «Об утверждении Положения о составе и содержании проектов планировки территории, предусматривающих размещение одного или нескольких линейных объектов», «СП 42.13330.2011. Свод правил. Градостроительство. Планировка и застройка городских и сельских поселений. Актуализированная редакция СНиП 2.07.01-89*», «СНиП 11-04-2003. Инструкция о порядке разработки, согласования, экспертизы и утверждения градостроительной документации», Генеральный план муниципального образования «Город Архангельск», Правила земле-пользования и застройки муниципального образования «Город Архангельск», иные законы и нормативные правовые акты Российской Федерации, Архангельской области, муниципального образования «Город Архангельск», с учетом положений нормативных правовых актов, определяющих основные направления социально-экономического и градостроительного развития муниципального образования «Город Архангельск», охраны окружающей среды и рационального использования природных ресурсов.

6. Требования к подготовке документации по планировке территории
Документация по планировке территории подготовит в соответствии с техническими регламентами, нормами отвода земельных участков для конкретных видов деятельности, установленными в соответствии с федеральными законами.

Подготовка проекта планировки территории осуществляется по внешним границам максимально удаленных от планируемого маршрута прохождения линейного объекта (трассы) зон с особыми условиями использования территорий, которые подлежат установлению в связи размещением этого линейного объекта.

7. Объект проектирования, его основные характеристики
Линейный объект «Участки волоконно-оптической линии связи «LWF02RUARK300008» ВОЛС «Архангельск-Северодвинск» в границах муниципального образования «Город Архангельск».

Размещение объекта на участках 1 и 2 в соответствии со схемой, указанной в приложении к техническому заданию.

8. Информация о разрешенном использовании земельного участка
Разрешенное использование: для размещения линейного объекта.

В соответствии с частью 4 статьи 36 Градостроительного кодекса Российской Федерации действие градостроительного регламента на земельные участки, предназначенные для размещения линейных объектов, не распространяется.

9. Требования к составу и содержанию работ
Проект планировки территории состоит из основной части, которая подлежит утверждению, и материалов по ее обоснованию.

Основная часть проекта планировки территории включает в себя:
раздел 1 «Проект планировки территории. Графическая часть»;
раздел 2 «Положение о размещении линейных объектов».

Материалы по обоснованию проекта планировки территории включают в себя:
раздел 3 «Материалы по обоснованию проекта планировки территории. Графическая часть»;

раздел 4 «Материалы по обоснованию проекта планировки территории. Пояснительная записка».

9.1. Раздел 1 «Проект планировки территории. Графическая часть» должен быть представлен в виде чертежа (чертежей), выполненного на цифровом топографическом плане, соответствующем требованиям, установленным федеральным органом исполнительной власти, осуществляющим функции по выработке и реализации государственной политики и нормативно-правовому регулированию в сфере строительства, архитектуры, градостроительства.

Раздел 1 «Проект планировки территории. Графическая часть» включает в себя:
чертеж красных линий;
чертеж границ зон планируемого размещения линейного объекта;
чертеж границ зон планируемого размещения линейных объектов, подлежащего переносу (перустройству) из зон планируемого размещения линейного объекта.

Объединение нескольких чертежей в один допускается при условии обеспечения читаемости линий и условных обозначений графических материалов.

На чертеже красных линий отображаются:
границы территории, в отношении которой осуществляется подготовка проекта планировки;

существующие, устанавливаемые и отменяемые красные линии;
номера характерных точек красных линий, в том числе точек начала и окончания красных линий, точек изменения описания красных линий. Перечень координат характерных точек красных линий приводится в форме таблицы, которая является неотъемлемым приложением к чертежу красных линий;

пояснительные надписи, содержащие информацию о виде линейного объекта применительно к территориям, которые заняты таким объектом или предназначены для его размещения, о видах территорий общего пользования, для которых установлены и (или) устанавливаются красные линии.

На чертеже границ зон планируемого размещения линейного объекта отображаются:
границы территории, в отношении которой осуществляется подготовка проекта планировки;

границы зон планируемого размещения линейного объекта, устанавливаемые в соответствии с нормами отвода земельных участков для конкретных видов линейных объектов, с указанием границ зон планируемого размещения объектов капитального строительства, входящих в состав линейного объекта, обеспечивающих в том числе соблюдение расчетных показателей минимально допустимого уровня обеспеченности территории объектами коммунальной, транспортной, социальной инфраструктур и расчетных показателей максимально допустимого уровня территориальной доступности указанных объектов для населения в соответствии с нормативами градостроительного проектирования. Места размещения объектов капитального строительства, входящих в состав линейного объекта, подлежат уточнению при архитектурно-строительном проектировании, но не могут выходить за границы зон планируемого размещения таких объектов, установленных проектом планировки территории;

номера характерных точек границ зон планируемого размещения линейного объекта, в том числе точек начала и окончания, точек изменения описания границ таких зон;
границы зон с особыми условиями использования территорий, подлежащие установлению в связи с размещением линейного объекта.

На чертеже границ зон планируемого размещения линейных объектов, подлежащих переносу (перустройству) из зон планируемого размещения линейного объекта, отображаются:

границы территории, в отношении которой осуществляется подготовка проекта планировки;

границы зон планируемого размещения линейных объектов, подлежащих переносу (перустройству) из зон планируемого размещения линейного объекта;
номера характерных точек границ зон планируемого размещения линейных объектов, подлежащих переносу (перустройству) из зон планируемого размещения линейного объекта;

границы зон с особыми условиями использования территорий, подлежащие установлению в связи с размещением линейных объектов, подлежащих переносу (перустройству) из зон планируемого размещения линейного объекта.

9.2. Раздел 2 «Положение о размещении линейных объектов» должен содержать следующую информацию:

наименование, основные характеристики (категория, протяженность, проектная мощность, пропускная способность, грузонапряженность, интенсивность движения) и назначение планируемого для размещения линейного объекта;

перечень населенных пунктов, на территориях которых устанавливаются зоны планируемого размещения линейного объекта;
перечень координат характерных точек границ зон планируемого размещения линейного объекта;

перечень координат характерных точек границ зон планируемого размещения линейного объекта, подлежащих переносу (перустройству) из зон планируемого размещения линейного объекта;

предельные параметры разрешенного строительства, реконструкции объектов капитального строительства, входящих в состав линейных объектов в границах зон их планируемого размещения;

предельное количество этажей и (или) предельная высота объектов капитального строительства, входящих в состав линейного объекта, в границах каждой зоны планируемого размещения такого объекта;

максимальный процент застройки каждой зоны планируемого размещения объектов капитального строительства, входящих в состав линейного объекта, определяемый как отношение площади зоны планируемого размещения объекта капитального строительства, входящего в состав линейного объекта, которая может быть застроена, ко всей площади этой зоны;

минимальные отступы от границ земельных участков в целях определения мест допустимого размещения объектов капитального строительства, которые входят в состав линейного объекта и за пределами которых запрещено строительство таких объектов, в границах каждой зоны планируемого размещения объектов капитального строительства, входящих в состав линейного объекта;

информация о необходимости осуществления мероприятий по защите сохраняемых объектов капитального строительства (здание, строение, сооружение, объекты, строительство которых не завершено), существующих и строящихся на момент подготовки проекта планировки территории, а также объектов капитального строительства, планируемых к строительству в соответствии с ранее утвержденной документацией по планировке территории, от возможного негативного воздействия в связи с размещением линейного объекта;

информация о необходимости осуществления мероприятий по сохранению объектов культурного наследия от возможного негативного воздействия в связи с размещением линейного объекта;

информация о необходимости осуществления мероприятий по охране окружающей среды;

информация о необходимости осуществления мероприятий по защите территории от чрезвычайных ситуаций природного и техногенного характера, в том числе по обеспечению пожарной безопасности и гражданской обороне.

9.3. Раздел 3 «Материалы по обоснованию проекта планировки территории. Графическая часть» содержит следующие схемы:

схема расположения элементов планировочной структуры (территорий, занятых линейным объектом и (или) предназначенных для размещения линейного объекта);
схема использования территории в период подготовки проекта планировки территории;
схема организации улично-дорожной сети и движения транспорта;
схема вертикальной планировки территории, инженерной подготовки и инженерной защиты территории;

схема границ территорий объектов культурного наследия;
схема границ зон с особыми условиями использования территорий;
схема границ территорий, подверженных риску возникновения чрезвычайных ситуаций природного и техногенного характера (пожар, взрыв, химическое, радиоактивное заражение, затопление, подтопление, оползень, карсты, эрозия и т.д.);
схема конструктивных и планировочных решений.

Объединение нескольких схем в одну допускается исключительно при условии обеспечения читаемости линий и условных обозначений графической части материалов по обоснованию проекта планировки территории.

9.4. Раздел 4 «Материалы по обоснованию проекта планировки территории. Пояснительная записка» содержит:

описание природно-климатических условий территории, в отношении которой разрабатывается проект планировки территории;

обоснование определения границ зон планируемого размещения линейного объекта; обоснование определения границ зон планируемого размещения линейных объектов, подлежащих переносу (переустройству) из зон планируемого размещения линейного объекта; обоснование определения предельных параметров застройки территории в границах зон планируемого размещения объектов капитального строительства, входящих в состав линейного объекта;

ведомость пересечений границ зон планируемого размещения линейного объекта с сохраняемыми объектами капитального строительства (здание, строение, сооружение, объект, строительство которого не завершено), существующими и строящимися на момент подготовки проекта планировки территории;

ведомость пересечений границ зон планируемого размещения линейного объекта с объектами капитального строительства, строительство которых запланировано в соответствии с ранее утвержденной документацией по планировке территории;

ведомость пересечений границ зон планируемого размещения линейного объекта с водными объектами (в том числе с водотоками, водоемами, болотами и т.д.).

Обязательным приложением к разделу 4 «Материалы по обоснованию проекта планировки территории. Пояснительная записка» являются:

материалы и результаты инженерных изысканий, используемые при подготовке проекта планировки территории, с приложением документов, подтверждающих соответствие лиц, выполнивших инженерные изыскания, требованиям части 2 статьи 47 Градостроительного кодекса РФ;

программа и задание на проведение инженерных изысканий, используемые при подготовке проекта планировки территории;

исходные данные, используемые при подготовке проекта планировки территории;

решение о подготовке документации по планировке территории с приложением задания. Проект межевания территории включает в себя чертежи межевания территории, на которых отображаются:

красные линии, утвержденные в составе проекта планировки территории;

линии отступа от красных линий в целях определения места допустимого размещения зданий, строений, сооружений;

границы образуемых и изменяемых земельных участков на кадастровом плане территории, условные номера образуемых земельных участков;

границы территорий объектов культурного наследия;

границы зон с особыми условиями использования территорий;

границы зон действия публичных сервитутов.

Проект межевания включает в себя чертежи межевания территории, на которых отображаются границы существующих и (или) подлежащих образованию земельных участков, в том числе предполагаемых к изъятию для государственных или муниципальных нужд, для размещения таких объектов.

В проекте межевания территории должны быть указаны:

площадь образуемых и изменяемых земельных участков и их частей;

образуемые земельные участки, которые после образования будут относиться к территориям общего пользования или имуществу общего пользования;

вид разрешенного использования образуемых земельных участков в соответствии с проектом планировки территории.

10. Требования к результатам работы

Принимаемые решения в ходе разработки документации по планировке территории должны быть обоснованными.

Основные материалы документации по планировке территории должны соответствовать строительным нормам и правилам, нормативным документам в сфере градостроительства.

При использовании карт и топографических планов, не предназначенных для открытого использования, имеющих гриф секретности, следует руководствоваться требованиями законодательства Российской Федерации о государственной тайне в объеме и порядке, которые установлены Правительством Российской Федерации.

Подготовка документации по планировке территории осуществляется в соответствии с системой координат, используемой для ведения государственного кадастра недвижимости.

Основные материалы документации по планировке территории в электронном виде должны быть совместимы с геоинформационной системой ГИС «ИнГео».

Текстовые материалы документации по планировке территории должны быть выполнены в формате Word, табличные – Excel. Графические материалы документации по планировке территории выполняются в масштабе 1:25000 – 1:10000 – 1:5000 – 1:2000 – 1:1000.

Документация по планировке территории на бумажной основе и в электронном виде передается в департамент градостроительства Администрации муниципального образования «Город Архангельск».

11. Порядок проведения согласования документации по планировке территории

Документация по планировке территории после подготовки должна быть согласована разработчиком в следующем порядке с:

департаментом градостроительства Администрации муниципального образования «Город Архангельск»;

департаментом городского хозяйства Администрации муниципального образования «Город Архангельск»;

администрацией Исакогорского и Цигломенского территориальных округов Администрации муниципального образования «Город Архангельск».

Приложение

к техническому заданию на подготовку документации по планировке территории для размещения линейного объекта «Участки волоконно-оптической линии связи «LWF02RUARK300008» ВОЛС «Архангельск-Северодвинск» в границах муниципального образования «Город Архангельск»

СХЕМА

трассы линии связи «LWF02RUARK300008» ВОЛС «Архангельск-Северодвинск» в границах муниципального образования «Город Архангельск»



ГЛАВА МУНИЦИПАЛЬНОГО ОБРАЗОВАНИЯ
«ГОРОД АРХАНГЕЛЬСК»

РАСПОРЯЖЕНИЕ

от 21 июля 2017 г. № 2314р

О проведении публичных слушаний по обсуждению документации по планировке территории для размещения линейного объекта «Строительство канализации по адресу: г. Архангельск, территориальный округ Майская горка, ул. Дачная, д. 46»

В соответствии с Градостроительным кодексом РФ, Федеральным законом от 06.10.2003 № 131-ФЗ «Об общих принципах организации местного самоуправления в Российской Федерации», Уставом муниципального образования «Город Архангельск» и Положением о публичных слушаниях на территории муниципального образования «Город Архангельск», утвержденным решением Архангельского городского Совета депутатов от 01.09.2005 № 36:

1. Комиссии по подготовке проекта Правил землепользования и застройки муниципального образования «Город Архангельск» подготовить и провести публичные слушания по обсуждению проекта планировки и проекта межевания, подготовленные в составе документации по планировке территории для размещения линейного объекта «Строительство канализации по адресу: г. Архангельск, территориальный округ Майская горка, ул. Дачная, д. 46».

2. Опубликовать распоряжение в газете «Архангельск – город воинской славы» и на официальном информационном Интернет-портале муниципального образования «Город Архангельск».

3. Контроль за исполнением распоряжения возложить на заместителя Главы муниципального образования «Город Архангельск» по вопросам экономического развития и финансам Шапошников Д.В.

Исполняющий обязанности Главы
муниципального образования

Д.В. Шапошников

ГЛАВА МУНИЦИПАЛЬНОГО ОБРАЗОВАНИЯ
«ГОРОД АРХАНГЕЛЬСК»

РАСПОРЯЖЕНИЕ

от 24 июля 2017 г. № 2325р

О развитии застроенной территории в границах ул.Самойло
и ул.Гагарина в Октябрьском территориальном округе г.Архангельска

В соответствии со статьей 46.1 Градостроительного кодекса Российской Федерации, Уставом муниципального образования «Город Архангельск», городской адресной Программой развития застроенных территорий муниципального образования «Город Архангельск» на 2011-2021 годы, утвержденной решением Архангельской городской Думы от 02.09.2011 № 310:

1. Принять решение о развитии застроенной территории площадью 0,4032 га в границах ул.Самойло и ул.Гагарина в Октябрьском территориальном округе г.Архангельска (категория земель – земли населенных пунктов) согласно приложению № 1.

2. Утвердить перечень зданий, строений, сооружений, планируемых к сносу, реконструкции при развитии застроенной территории в границах ул.Самойло и ул.Гагарина в Октябрьском территориальном округе г.Архангельска, согласно приложению № 2.


3. Утвердить расчетные показатели обеспечения застроенной территории в границах ул.Самойло и ул.Гагарина в Октябрьском территориальном округе г.Архангельска объектами социального и коммунально-бытового назначения, объектами инженерной инфраструктуры согласно приложению № 3.

4. Опубликовать распоряжение в газете «Архангельск – город воинской славы» и на официальном информационном Интернет-портале муниципального образования «Город Архангельск».

5. Контроль за исполнением распоряжения возложить на заместителя Главы муниципального образования «Город Архангельск» по вопросам экономического развития и финансам Шапошников Д.В.

Исполняющий обязанности Главы
муниципального образования

Д.В. Шапошников

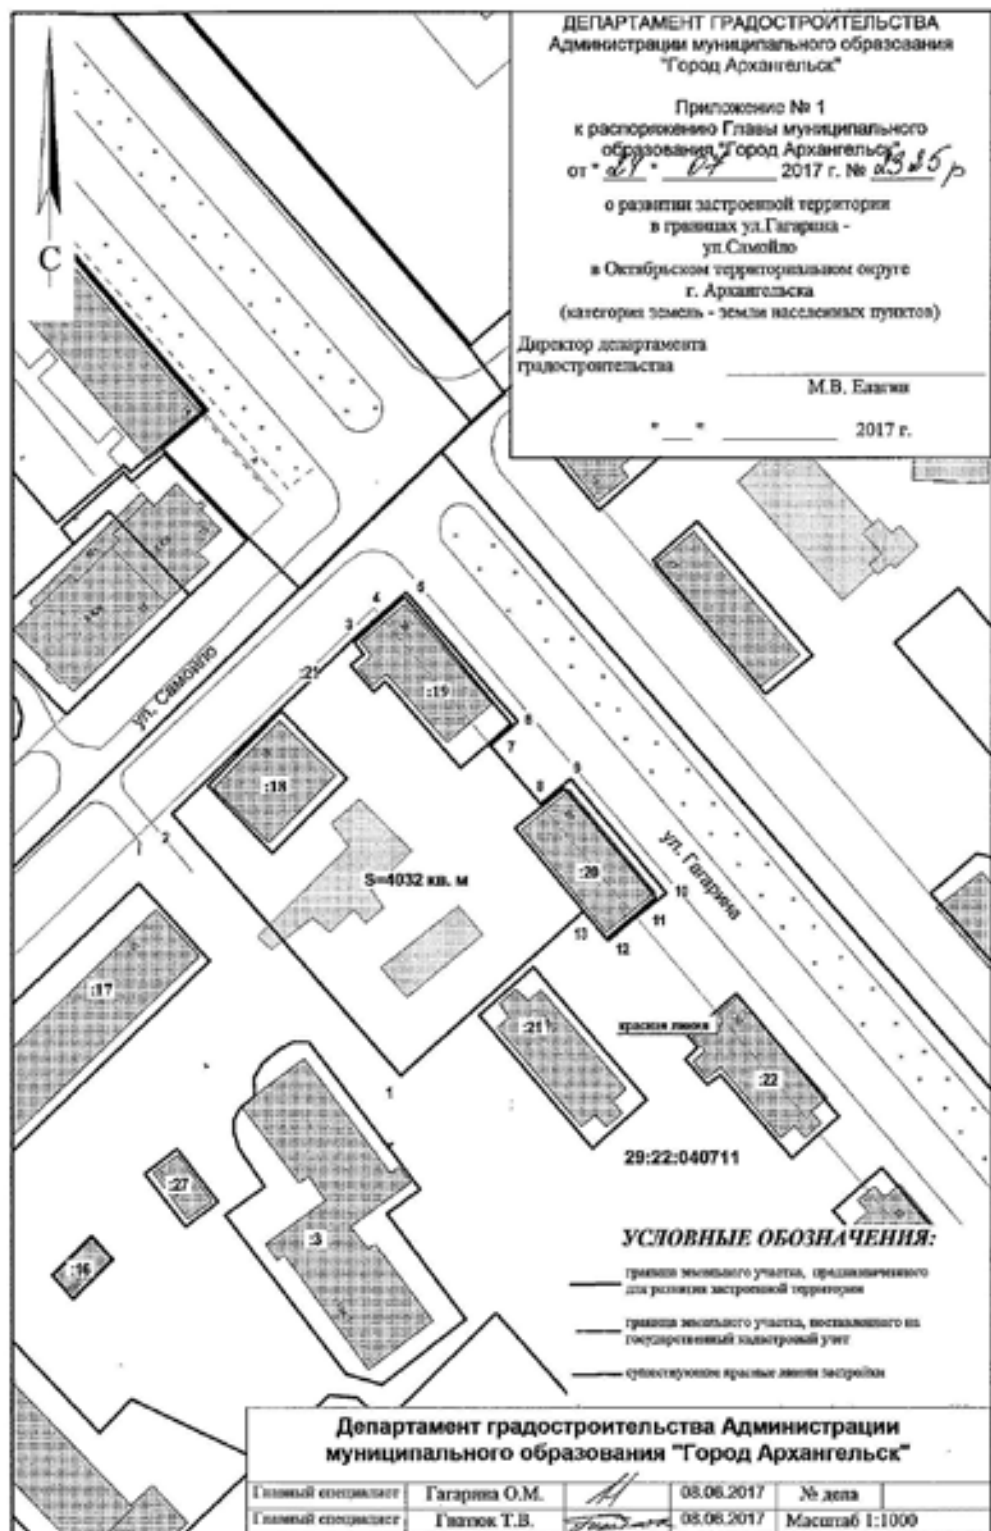

ПРИЛОЖЕНИЕ № 2
к распоряжению Главы
муниципального образования
«Город Архангельск»
от 24.07.2017 № 2325р

ПЕРЕЧЕНЬ

зданий, строений, сооружений, планируемых к сносу,
реконструкции при развитии застроенной территории
в границах ул.Самойло и ул.Гагарина
в Октябрьском территориальном округе г.Архангельска

№ п/п	Адрес зданий, строений, сооружений
1	ул.Самойло, 18
2	ул.Гагарина, 26
3	ул.Гагарина, 28

ПРИЛОЖЕНИЕ № 3
к распоряжению Главы
муниципального образования
«Город Архангельск»
от 24.07.2017 № 2325р

Расчетные показатели обеспечения застроенной территории
в границах ул.Самойло и ул.Гагарина
в Октябрьском территориальном округе г.Архангельска
объектами социального и коммунально-бытового назначения,
объектами инженерной инфраструктуры

№ п/п	Наименование	Ед. измерения	Расчетный показатель
Объекты социального назначения			
1	Детские дошкольные учреждения	Мест	14 потребность в местах обеспечивается муниципальными образовательными организациями, реализующими образовательные программы дошкольного образования
2	Общеобразовательные школы	Мест	24 потребность в местах обеспечивается муниципальным бюджетным образовательным учреждением муниципального образования "Город Архангельск" "Средняя общеобразовательная школа № 2"
3	Поликлиники	Посещений	Потребность обеспечивается ГБУЗ АО "Архангельская городская клиническая поликлиника № 1"
Объекты коммунально-бытового назначения			
4	Предприятия розничной торговли	Кв.м торг. площади	Обеспечивается за границами застроенной территории
5	Предприятия общественного питания	Кв.м общей площади	Обеспечивается за границами застроенной территории
6	Предприятия бытового обслуживания	Раб. мест	Обеспечивается за границами застроенной территории
Объекты инженерной инфраструктуры			
7	Водоснабжение	л/сут	Обеспечивается согласно выдаваемым техническим условиям
8	Водоотведение	л/сут	
9	Теплоснабжение	Гкал/ч	
10	Электроснабжение	МВт	

ГЛАВА МУНИЦИПАЛЬНОГО ОБРАЗОВАНИЯ
«ГОРОД АРХАНГЕЛЬСК»

РАСПОРЯЖЕНИЕ

от 24 июля 2017 г. № 2326р

О развитии застроенной территории в границах проезда
Бадигина, ул.Гагарина и ул.Самойло в Октябрьском
территориальном округе г.Архангельска

В соответствии со статьей 46.1 Градостроительного кодекса Российской Федерации, Уставом муниципального образования «Город Архангельск», городской адресной Программой развития застроенных территорий муниципального образования «Город Архангельск» на 2011-2021 годы, утвержденной решением Архангельской городской Думы от 02.09.2011 № 310:

1. Принять решение о развитии застроенной территории площадью 1,0240 га в границах проезда Бадигина, ул.Гагарина и ул.Самойло в Октябрьском территориальном округе г.Архангельска (категория земель – земли населенных пунктов) согласно приложению № 1.

2. Утвердить перечень зданий, строений, сооружений, планируемых к сносу, реконструкции при развитии застроенной территории в границах проезда Бадигина, ул.Гагарина и ул.Самойло в Октябрьском территориальном округе г.Архангельска, согласно приложению № 2.


3. Утвердить расчетные показатели обеспечения застроенной территории в границах проезда Бадигина, ул.Гагарина и ул.Самойло в Октябрьском территориальном округе г.Архангельска объектами социального и коммунально-бытового назначения, объектами инженерной инфраструктуры согласно приложению № 3.

4. Опубликовать распоряжение в газете «Архангельск – город воинской славы» и на официальном информационном Интернет-портале муниципального образования «Город Архангельск».

5. Контроль за исполнением распоряжения возложить на заместителя Главы муниципального образования «Город Архангельск» по вопросам экономического развития и финансам Шапошников Д.В.

Исполняющий обязанности Главы
муниципального образования

Д.В. Шапошников

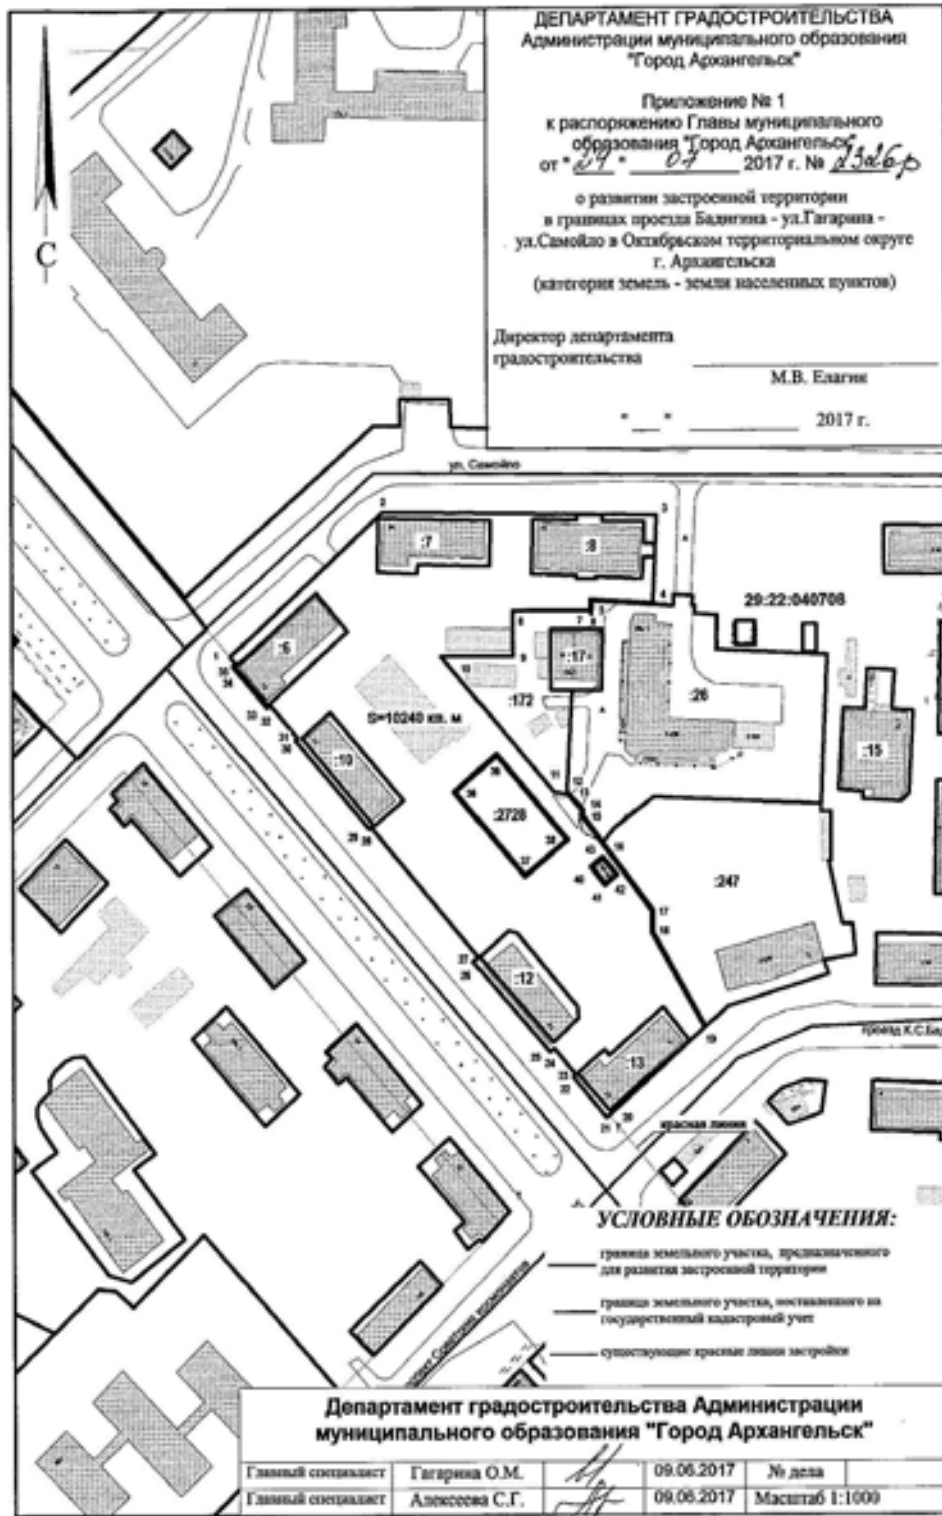

ПРИЛОЖЕНИЕ № 2
к распоряжению Главы
муниципального образования
«Город Архангельск»
от 24.07.2017 № 2326р

ПЕРЕЧЕНЬ

зданий, строений, сооружений, планируемых к сносу, реконструкции при развитии застроенной территории в границах проезда Бадигина, ул.Гагарина и ул.Самойло в Октябрьском территориальном округе г.Архангельска

№ п/п	Адрес зданий, строений, сооружений
1	ул.Самойло, 24
2	ул.Самойло, 26
3	ул.Гагарина, 15
4	ул.Гагарина, 17
5	ул.Гагарина, 21
6	ул.Гагарина, 23 (проезд Бадигина, 1)

ПРИЛОЖЕНИЕ № 3
к распоряжению Главы
муниципального образования
«Город Архангельск»
от 24.07.2017 № 2326р

Расчетные показатели обеспечения застроенной территории в границах проезда Бадигина, ул.Гагарина и ул.Самойло в Октябрьском территориальном округе г.Архангельска объектами социального и коммунально-бытового назначения, объектами инженерной инфраструктуры

№ п/п	Наименование	Ед. измерения	Расчетный показатель
Объекты социального назначения			
1	Детские дошкольные учреждения	Мест	41 потребность в местах обеспечивается муниципальными образовательными организациями, реализующими образовательные программы дошкольного образования
2	Общеобразовательные школы	Мест	69 потребность в местах обеспечивается муниципальным бюджетным образовательным учреждением муниципального образования "Город Архангельск" "Средняя общеобразовательная школа № 2"
3	Поликлиники	Посещений	Потребность обеспечивается ГБУЗ АО "Архангельская городская клиническая поликлиника № 1"
Объекты коммунально-бытового назначения			
4	Предприятия розничной торговли	Кв.м торг. площади	Обеспечивается за границами застроенной территории
5	Предприятия общественного питания	Кв.м общей площади	Обеспечивается за границами застроенной территории
6	Предприятия бытового обслуживания	Раб. мест	Обеспечивается за границами застроенной территории
Объекты инженерной инфраструктуры			
7	Водоснабжение	Л/сут	Обеспечивается согласно выдаваемым техническим условиям
8	Водоотведение	Л/сут	
9	Теплоснабжение	Гкал/ч	
10	Электроснабжение	МВт	

АДМИНИСТРАЦИЯ МУНИЦИПАЛЬНОГО ОБРАЗОВАНИЯ «ГОРОД АРХАНГЕЛЬСК»

РАСПОРЯЖЕНИЕ

от 24 июля 2017 г. № 2329р

Об итогах конкурса проектов в области молодежной политики «Доброму городу – добрые дела» в 2017 году

В соответствии с Положением о проведении конкурса проектов в области молодежной политики «Доброму городу – добрые дела» в 2017 году, утвержденным постановлением Администрации муниципального образования «Город Архангельск» от 07.04.2017 № 371:

1. Утвердить прилагаемые итоги конкурса проектов в области молодежной политики «Доброму городу – добрые дела» в 2017 году.
2. Опубликовать распоряжение в газете «Архангельск – город воинской славы» и на официальном информационном Интернет-портале муниципального образования «Город Архангельск».
3. Контроль за исполнением распоряжения возложить на начальника управления культуры и молодежной политики Администрации муниципального образования «Город Архангельск» Зарубину Н.И.

Исполняющий обязанности Главы
муниципального образования
«Город Архангельск»

Д.В. Шапошников

УТВЕРЖДЕНЫ
распоряжением Администрации
муниципального образования
«Город Архангельск»
от 24.07.2017 № 2329р

Итоги конкурса проектов в области молодежной политики «Доброму городу – добрые дела» в 2017 году

Направление конкурса	Наименование социально ориентированной некоммерческой организации	Наименование проекта	Источники и объемы финансирования (руб.)	
			всего	городской бюджет
Патриотическое воспитание молодежи	Архангельская региональная общественная благотворительная организация "Долг"	Акция "Чистый обелиск"	21 055,00	21 055,00
	Региональная общественная организация "Центр содействия деятельности в области патриотического воспитания, кадетского движения, допризывной подготовки молодежи "Военно-патриотический клуб "Орден"	"Знаю Архангельскую область"	32 200,00	32 200,00
	Региональная общественная молодежная организация "Таланты Поморья"	"Мы помним Вас, ребята из Афгана"	37 800,00	37 800,00

Организация досуга молодежи	Архангельская региональная молодежная общественная организация "Школа кино "Инфильм"	"Ночь кино в Архангельске"	49 000,00	49 000,00
	Архангельская региональная общественная организация "Федерация Американского Футбола Архангельской области"	"Dvina Training Camp"	26 100,00	26 100,00
Профессиональная ориентация молодежи на рабочие специальности	Общественная организация "Архангельский городской штаб школьников им. А.П. Гайдара"	"Трудиться – надо учиться"	41 000,00	41 000,00
Социальная интеграция молодых людей с ограниченными возможностями здоровья	Автономная некоммерческая организация "Доступная среда"	"Доступная среда"	72 345,00	72345,00
Участие молодежи в международных, всероссийских, региональных мероприятиях (конкурсах, семинарах, форумах, слетах)	Архангельская региональная общественная благотворительная организация "Долг"	Конкурс-фестиваль "Патриоты Поморья"	20 500,00	20 500,00
Итого			300 000,00	300 000,00

**ГЛАВА МУНИЦИПАЛЬНОГО ОБРАЗОВАНИЯ
«ГОРОД АРХАНГЕЛЬСК»**

РАСПОРЯЖЕНИЕ

от 24 июля 2017 г. № 2327р

О развитии застроенной территории в границах ул.Гагарина и проспекта Советских космонавтов в Октябрьском территориальном округе г.Архангельска

В соответствии со статьей 46.1 Градостроительного кодекса Российской Федерации, Уставом муниципального образования «Город Архангельск», городской адресной Программой развития застроенных территорий муниципального образования «Город Архангельск» на 2011-2021 годы», утвержденной решением Архангельской городской Думы от 02.09.2011 № 310:

1. Принять решение о развитии застроенной территории площадью 0,6256 га в границах ул.Гагарина и проспекта Советских космонавтов в Октябрьском территориальном округе г.Архангельска (категория земель – земли населенных пунктов) согласно приложению № 1.

2. Утвердить перечень зданий, строений, сооружений, планируемых к сносу, реконструкции при развитии застроенной территории в границах ул.Гагарина и проспекта Советских космонавтов в Октябрьском территориальном округе г.Архангельска, согласно приложению № 2.

3. Утвердить расчетные показатели обеспечения застроенной территории в границах ул.Гагарина и проспекта Советских космонавтов в Октябрьском территориальном округе г.Архангельска объектами социального и коммунально-бытового назначения, объектами инженерной инфраструктуры согласно приложению № 3.

4. Опубликовать распоряжение в газете «Архангельск – город воинской славы» и на официальном информационном Интернет-портале муниципального образования «Город Архангельск».

5. Контроль за исполнением распоряжения возложить на заместителя Главы муниципального образования «Город Архангельск» по вопросам экономического развития и финансам Шапошников Д.В.

Исполняющий обязанности Главы
муниципального образования

Д.В. Шапошников

ПРИЛОЖЕНИЕ № 2
к распоряжению Главы
муниципального образования
«Город Архангельск»
от 24.07.2017 № 2327р


ПЕРЕЧЕНЬ
зданий, строений, сооружений, планируемых к сносу,
реконструкции при развитии застроенной территории
в границах ул.Гагарина и проспекта Советских космонавтов
в Октябрьском территориальном округе г.Архангельска

№ п/п	Адрес зданий, строений, сооружений
1	ул.Гагарина, 28, к.1
2	ул.Гагарина, 30
3	ул.Гагарина, 32
4	проспект Советских космонавтов, 195

ПРИЛОЖЕНИЕ № 3
к распоряжению Главы
муниципального образования
«Город Архангельск»
от 24.07.2017 № 2327р

Расчетные показатели обеспечения застроенной территории в границах ул.Гагарина и проспекта Советских космонавтов в Октябрьском территориальном округе г.Архангельска объектами социального и коммунально-бытового назначения, объектами инженерной инфраструктуры

№ п/п	Наименование	Ед. измерения	Расчетный показатель
Объекты социального назначения			
1	Детские дошкольные учреждения	Мест	22 потребность в местах обеспечивается муниципальными образовательными организациями, реализующими образовательные программы дошкольного образования
2	Общеобразовательные школы	Мест	36 потребность в местах обеспечивается муниципальным бюджетным образовательным учреждением муниципального образования "Город Архангельск" "Средняя общеобразовательная школа № 2"
3	Поликлиники	Посещений	Потребность обеспечивается ГБУЗ АО "Архангельская городская клиническая поликлиника № 1"
Объекты коммунально-бытового назначения			
4	Предприятия розничной торговли	Кв.м торг. площади	Обеспечивается за границами застроенной территории
5	Предприятия общественного питания	Кв.м общей площади	Обеспечивается за границами застроенной территории
6	Предприятия бытового обслуживания	Раб. мест	Обеспечивается за границами застроенной территории
Объекты инженерной инфраструктуры			
7	Водоснабжение	Л/сут	Обеспечивается согласно выдаваемым техническим условиям
8	Водоотведение	Л/сут	
9	Теплоснабжение	Гкал/ч	
10	Электроснабжение	МВт	

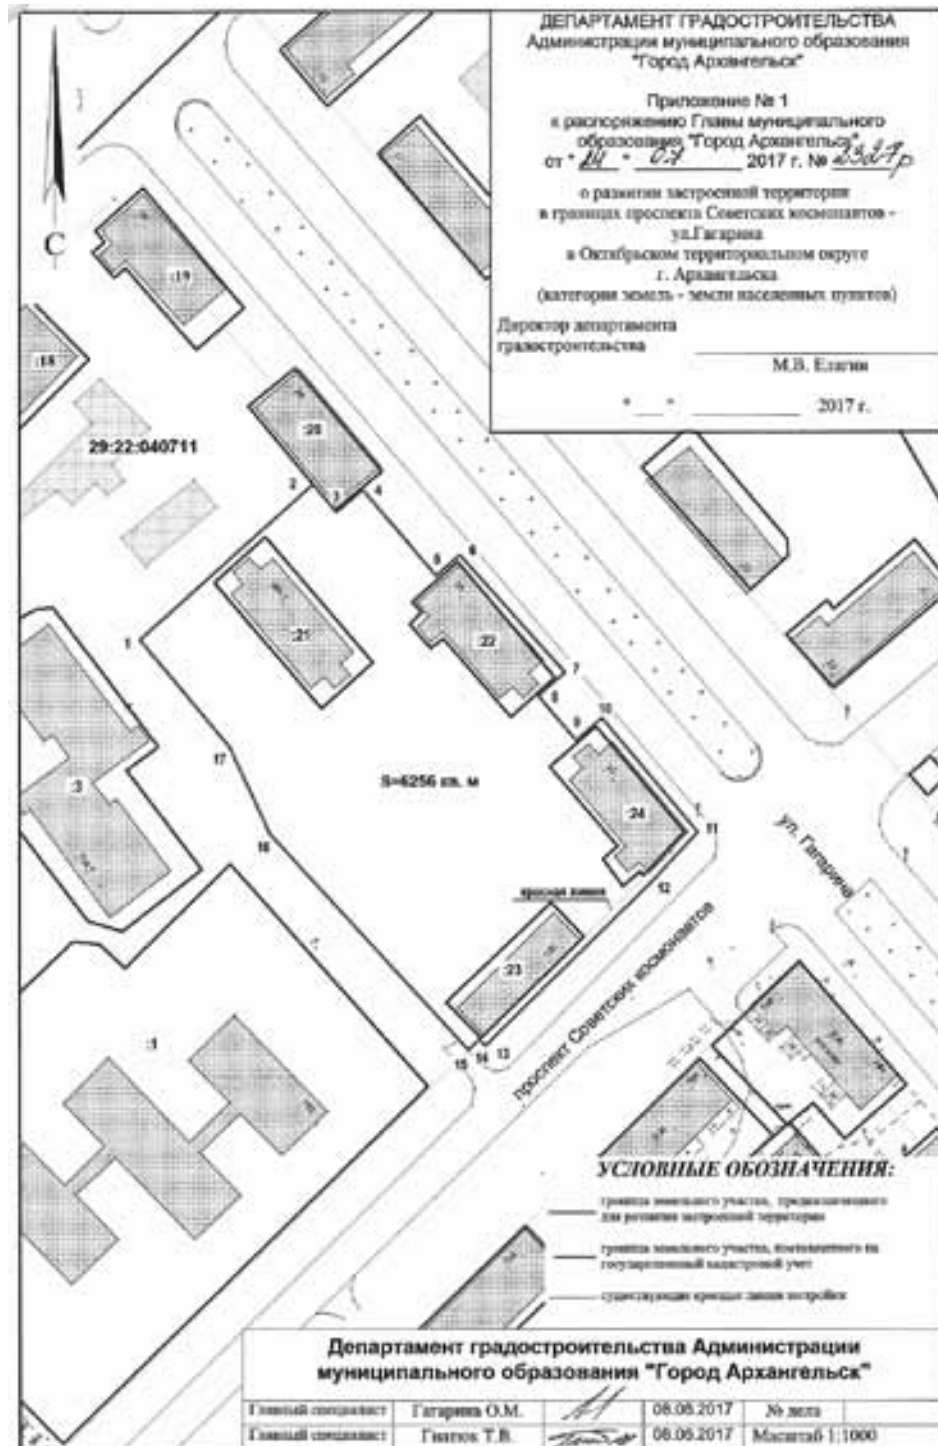

Летний марафон продолжается

Программа мероприятий для детей, подростков и молодежи на август

Муниципальные культурные центры традиционно в рамках «Летнего марафона» предлагают большое количество мероприятий для жителей и гостей Архангельска в период летних каникул.

Можно наполнить свою жизнь новыми знакомствами, полезными увлечениями и занятиями, открыть в себе новые таланты и способности, научиться петь, танцевать, играть в различные игры, освоить музыкальные инструменты, посещать мастер-классы.

На все мероприятия вход свободный (бесплатно).

АРХАНГЕЛЬСКИЙ ГОРОДСКОЙ КУЛЬТУРНЫЙ ЦЕНТР (КРЫЛЬЦО ЗДАНИЯ).

1 августа 11:00 – 12:00 «День смотрения по сторонам». Можно безнаказанно считать ворон, плясать на прохожих. Чем больше сторон оглядим – тем лучше (0+).

3 августа 11:00 – 12:00 «День тикающих часов». Пора спешить, работать, мечтать, творить. (0+)

5 августа 11:00 – 12:00 «День веселых светофоров» (посвященный Международному дню светофора). Празднуем День рождения Светофора и дарим ему подарки (0+).

8 августа 11:00 – 12:00 «День маленького путешествия». Детская фантазия – великий волшебник, который может отправить всех в маленькое путешествие (0+).

10 августа 11:00 – 12:00 «День изобретения новых привычек» (посвященный Году экологии). Почувствуйте себя изобретателем и непременно запатентуйте свою новую привычку (0+).

12 августа 11:00 – 12:00 «День катания по радуге». Солнечные скейтборды и спортивная обувь. Если у вас это есть – катайтесь по радуге (0+).

15 августа 11:00 – 12:00 «День поисков кладов и секретов» (посвященный Дню археолога). Надо помнить, какой-нибудь клад всегда где-то поблизости (0+).

17 августа 11:00 – 12:00 «День полета на воздушном шарике». С помощью воздушного шара или шарика, с помощью творчества можно полететь, как птица (0+).

19 августа 11:00 – 12:00 «День поиска волшебной фотографии» (посвященный Дню фотографии). У волшебного фотографа все фотографии волшебные (0+).

22 августа 11:00 – 12:00 «День развевающихся флагов на ветру» (посвященный Дню государственного флага) (0+).

24 августа 11:00 – 12:00 «День поиска сказок». Притаившиеся сказки нетерпеливо ждут, чтобы их искали (0+).

26 августа 11:00 – 12:00 «День рассказывания историй о летних путешествиях». Воспоминания о лете можно сделать яркими (0+).

29 августа 11:00 – 12:00 «День ветра перемен». Не будем грустить об уходящем лете, лучше весело встречать приход осени. Ведь ветер хороший товарищ (0+).

31 августа 11:00 – 12:00 «День героических подвигов». (посвященный приходу первого союзного конвоя «Дервиш» в Архангельск). Надо помнить, что не бывает незначительных подвигов (0+).



КУЛЬТУРНЫЙ ЦЕНТР «СОЛОМБАЛА-АРТ», ПР. НИКОЛЬСКИЙ, 29 (ПАРКОВАЯ ТЕРРИТОРИЯ КЦ)

1 августа 17:00 – 19:00. Интерактивная программа «Дети Севера – Поморье», посвященная поморским традициям и быту. (6+).

3 августа 17:00 – 19:00. Познавательно-игровая программа «Наш дом – планета Земля», посвященная экологии и быту. (6+).

8 августа 17:00 – 19:00. Интерактивная программа «Сокровища «Черной жемчужины». На борту корабля вместе с пиратом Джо и его помощниками ребята отправятся в морское путешествие. (6+).

10 августа 17:00 – 19:00. Познавательно-игровая программа «По морям, по волнам». Дети вместе с отважным капитаном Штурмом и боцманом Чайкой попадут в увлекательный мир морских чудес (6+).

15 августа 17:00 – 19:00. Игроквест «На диком Западе». Ребята погрузятся в увлекательный и загадочный мир Дикого Запада (6+).

17 августа 17:00 – 19:00. Развлекательно-танцевальная программа «До свиданья, Лето!» с играми и конкурсами. (6+).

22 августа 17:00 – 19:00. Познавательная программа «От южных морей, до полярного края», посвященная Дню Российского флага. (6+).

КУЛЬТУРНЫЙ ЦЕНТР «СЕВЕРНЫЙ», УЛ. КИРОВСКАЯ, 27

Каждую среду 12:00 – 13:00 День настольных игр для детей и взрослых. «Крестики-нолики», «Воздушный бой», «Шашки», «Твистер». Фойе КЦ «Северный». (6+).

Каждый четверг 12:00 – 13:00 Игры на свежем воздухе для детей и взрослых «Спортивный четверг». Волейбол, пионербол, футбол, флорбол. Площадь у КЦ (6+).

Каждое воскресенье 12:00 – 13:00 Игровая программа для детей и родителей «Супер-воскресенье». Супер-диско, Супер-праздник, Супер-кросс, Супер-лето. Площадь у КЦ «Северный». (0+).

МОЛОДЕЖНЫЙ КУЛЬТУРНЫЙ ЦЕНТР «ЛУЧ», УЛ. ПЕРВОМАЙСКАЯ

Каждое воскресенье и среду 12:00 – 13:00 детская игровая программа «Станция Лето». Цикл игровых развлекательных программ (спортивные, танцевальные, познавательные). Площадь у КЦ (6+).

Каждый четверг 15:00 – 16:00 Творческая мастерская «Фантазия». Цикл творческих прикладных мастер-классов. Фойе МКЦ (6+).

ФИЛИАЛ №2 «ЛУЧ», О. КРАСНОФЛОТСКИЙ, УЛ. ДРУЖБЫ, 39

Каждый вторник и четверг 13:00 – 14:00 Игры на свежем воздухе «Назад в будущее». Освоение дворовых игр детьми. Площадка у филиала (6+).

Каждое воскресенье 12:00 – 13:00 Творческая мастерская «Креатив». Цикл творческих прикладных мастер-классов (6+).

ФИЛИАЛ №3 «КОСМОС», ПР. ЛЕНИНГРАДСКИЙ, 165/2

Каждую среду и воскресенье 13:00 – 14:00 Игры на свежем воздухе «Выходи во двор играть». Цикл игровых развлекательных программ, тематика каждой из которых направлена на освоение дворовых игр детьми. Площадка у филиала. (6+).

Каждый вторник и четверг 13:00 – 14:00 Творческая мастерская «Радуга творчества». Цикл творческих прикладных мастер-классов, изготовление различных поделок своими руками. (6+).

ЛОМОНОСОВСКИЙ ДВОРЕЦ КУЛЬТУРЫ, УЛ. НИКИТОВА, 1

2, 4, 7, 9, 11, 14, 16, 18 августа 11:00 – 12:00 Цикл мероприятий «Лето – это ты и я». Спортивные, познавательно-игровые, танцевальные программы, викторины, конкурсы. Детская площадка на ул. Воронина (6+).

1, 3, 8, 10, 15, 17 августа 11:00 – 12:00 «Радуга в ладошках». Рисуем на асфальте. Детская площадка на ул. Воронина (0+).

КУЛЬТУРНЫЙ ЦЕНТР «МАЙМАКСА», УЛ. ЛЕСОТЕХНИЧЕСКАЯ, 1/1

Каждую среду 16:00 – 16:45 Подвижные игры «Игры нашего двора». Многообразие дворовых игр. КЦ «Маймакса», детская площадка на ул. Победы, 35 (6+).

Каждое воскресенье 17:00 – 19:00 «Культурный вечер». Мастер-классы, настольные игры, чтение сказок, песни под гитару, танцевальный флешмоб. (6+).

20 августа 17:00 – 19:00 «Триколор – России знамя» – культурный вечер. В программе концерт, акции «Наш триколор», «Спортотрон», «Открытый микрофон», детская спортивная площадка (6+).

27 августа 14:00 – 15:00 «Веселая карусель» – игровая программа на детской площадке по ул. Победы, 35. (0+).

ФИЛИАЛ №1 КЦ «МАЙМАКСА», УЛ. РОДИОНОВА, 14

Каждую среду 14:00 – 15:00 Творческая площадка «Лидер». Настольные игры, мастер-классы, игровые тренинги. (6+).

ФИЛИАЛ №2 КЦ «МАЙМАКСА», УЛ. ЕМЕЦКАЯ, 19

Каждую пятницу 16:00 16:45 «Спортивно-оздоровительные вечера «СОВА». Программы интеллектуального, спортивного, художественного направления. (6+).

КУЛЬТУРНЫЙ ЦЕНТР «БАКАРИЦА», УЛ. НАХИМОВА, 15

16 августа 11:00 – 12:30 Интеллектуально-познавательная игра «Головоломка». Участникам задаются вопросы на разные темы. Кружковая №1 КЦ «Бакарица» (6+).

30 августа 11:00 – 12:30 Диско-программа «Лето, ах лето». Танцевальный зал КЦ (6+).

Каждая пятница 11:00 – 13:00 Спортивно-игровые мероприятия «Вместе мы сила». Площадь у КЦ. (6+).

ФИЛИАЛ «ТУРДЕЕВСКИЙ» КЦ «БАКАРИЦА», УЛ. ЦЕНТРАЛЬНАЯ, 28

Каждую пятницу 11, 18, 25 августа 16:00 – 17:30 Уличные дворовые игры. Площадь у филиала (6+).

11 августа 14:00 Выставка работ по декоративно-прикладному творчеству «Парад фантазий» (6+).

13 августа 13:00 Нетрадиционные Олимпийские игры. Спортивные состязания на силу и ловкость. Площадь у филиала (6+).

15 августа 14:00 Музыкальная игра «Два рояля». Кабинет вокала. (12+).

16 августа 14:00 Конкурс и выставка рисунков «Страна Рисовандия». Рекреация 1-го этажа (6+).

16 августа 16:00 Игровая программа «Газетный турнир». Актовый зал. (12+).

18 августа 14:00 Выставка работ по декоративно-прикладному творчеству «Цветик семицветик» (6+).

20 августа 13:00 Квест – игра «Форт Боярд». Командная игра по этапам. Площадь у филиала. (12+).

22 августа 14:00 Мульти-караоке. Кабинет вокала. (6+).

23 августа 14:00 Конкурс и выставка рисунков «В каждом рисунке солнце!» (6+).

23 августа 16:00 Игровая программа «Спичечный турнир» (12+).

25 августа 14:00 Выставка работ по декоративно-прикладному творчеству (6+).

27 августа 13:00 Уличный праздник «Вот и лето прошло». Площадь у филиала. (0+).

29 августа 14:00 Музыкальная игра «Угадай мелодию». Кабинет вокала. (12+).

30 августа 14:00 Конкурс рисунков «Как я провел лето» (6+).

30 августа 16:00 Игровая программа «Детские забавы». Актовый зал филиала. (6+).

ФИЛИАЛ «ИСАКОГОРСКИЙ» КЦ «БАКАРИЦА», УЛ. КЛЕПАЧА 9

Каждую пятницу 13:00 – 14:00 «Вечер хороших манер» (6+).

12 августа 12:00 – 13:00 Спортивная эстафета, посвященная Дню физкультурника. (6+).

22 августа 14:00 – 15:00 Викторина «Символы моей страны» (6+).

КУЛЬТУРНЫЙ ЦЕНТР «ЦИГЛОМЕНЬ», УЛ. СЕВСТРОЙ, 2

2, 5, 9, 12, 16, 19 августа 17:00 – 18:00 Программа «Праздник спорта». Игры и соревнования по волейболу, пионерболу, мини-футболу. Площадка перед КЦ (12+).

3, 10, 17 августа 13:00 – 14:00 День настольных игр и головоломок. Площадка перед КЦ (6+).

4, 11, 18 августа 19:00 – 20:00 Вечер на траве «ПикНИГ». Концерт и игровые площадки. Площадка перед КЦ. (0+).

20 августа 13:00 – 15:00 Народное гулянье «День поселка». В программе: концерт, игровые площадки, аттракционы, ярмарка. Площадка перед КЦ. (0+).