



Официальный публикатор
муниципальных правовых актов,
решений сессий Архангельской
городской Думы

Городская газета

АРХАНГЕЛЬСК – ГОРОД ВОИНСКОЙ СЛАВЫ

ЕЖЕНЕДЕЛЬНОЕ
ИЗДАНИЕ
АДМИНИСТРАЦИИ
ОБЛАСТНОГО
ЦЕНТРА

→ № 59 (950),
7 августа 2020 года

ЛЮДИ И СОБЫТИЯ • ПОЛИТИКА И ЭКОНОМИКА • КУЛЬТУРА И СПОРТ

ИНФОРМАЦИОННОЕ СООБЩЕНИЕ

Администрация муниципального образования «Город Архангельск» объявила электронные аукционы на приобретение 5 благоустроенных жилых помещений для детей-сирот и детей, оставшихся без попечения родителей, и лиц из их числа, расположенных в панельных, кирпичных или монолитных домах в городе Архангельске, а именно, однокомнатных квартир в округах:

– Варавино-Фактория (исключая ул. Силикатчиков), окончательная подача заявок до 10.08.2020 09:00;
– Майская горка (исключая о. Краснофлотский), окончательная подача заявок до 11.08.2020 09:00;

Общая площадь однокомнатных квартир должна быть не менее 15 кв. м.
Вся информация о проведении конкурентных способов, перечню документов и условиям проведения конкурентных способов на приобретение жилых помещений размещается на официальном сайте единой информационной системы в сфере закупок Российской Федерации www.zakupki.gov.ru (заказчик – управление по вопросам семьи, опеки и попечительства Администрации МО «Город Архангельск»). Контактные лица: Белова Наталья Валентиновна 607-530, Севастьянова Ульяна Евгеньевна 607-527, г. Архангельск, пл. В.И. Ленина, д.5, этаж 3, каб. 319.

ПОощРЕНИЕ МНОГОДЕТНЫХ СЕМЕЙ ЗА ДОСТОЙНОЕ ВОСПИТАНИЕ ДЕТЕЙ

Администрация муниципального образования «Город Архангельск» продолжает прием документов для участия в следующих конкурсах:

- по отбору многодетных семей для представления к награждению знаком отличия «Материнская слава» (Указ Губернатора Архангельской области от 10.08.2009 № 19-у (с изменениями)),
- по отбору родителей (усыновителей) для представления к награждению орденом «Родительская слава» или медалью ордена «Родительская слава» (учреждены Указами Президента Российской Федерации от 13.05.2008 № 775 «Об учреждении ордена «Родительская слава» и от 07.09.2010 № 1099 «О мерах по совершенствованию государственной наградной системы Российской Федерации»).

В первом конкурсе имеют право участвовать многодетные матери, зарегистрированные на территории муниципального образования «Город Архангельск» и родившие (усыновившие, удочерившие), принявшие под опеку, попечительство или в приемную семью и достойно воспитывающие пять и более детей (далее – участники конкурса), выдвинутые для участия в конкурсе общественными объединениями, организациями, инициативными группами граждан (не менее трех человек), в том числе по месту жительства или работы многодетных матерей, а также в порядке самовыдвижения.

Во втором конкурсе имеют право участвовать родители (усыновители), зарегистрированные на территории муниципального образования «Город Архангельск», состоящие в браке, заключенном в органах записи актов гражданского состояния, либо, в случае неполной семьи, один из родителей (усыновителей), воспитывающие или воспитывавшие четырех и более детей – граждан Российской Федерации до достижения четвертым ребенком возраста трех лет (для награждения медалью ордена «Родительская слава»); воспитывающие или воспитывавшие семерых и более детей – граждан Российской Федерации до достижения седьмым ребенком возраста трех лет (для награждения орденом «Родительская слава») (далее – участники конкурса), выдвинутые для участия в конкурсе трудовыми коллективами организаций, находящихся на территории муниципального образования «Город Архангельск», общественными организациями, осуществляющими свою деятельность на территории Архангельской области.

Субъекты выдвижения участников конкурса до 1 сентября 2020 года представляют в отделы по территориальным округам управления по вопросам семьи, опеки и попечительства Администрации муниципального образования «Город Архангельск» (далее – отделы УВСОП) по месту регистрации семьи пакет документов в соответствии с пунктами 2 Порядков проведения конкурсов («Материнская слава», «Родительская слава»).

Отделы УВСОП расположены по следующим адресам:
Октябрьский округ – просп. Троицкий, д. 61, контактный телефон 20-43-81;
Ломоносовский округ – просп. Ломоносова, д. 30, контактный телефон 68-33-09;
округ Майская горка – ул. Ф. Абрамова, д. 16, корп. 1, контактный телефон 66-85-03;
округ Варавино-Фактория – ул. Кононова, д. 2, контактный телефон 61-27-19;
Соломбальский округ – просп. Никольский, д. 92, контактный телефон 22-01-33;
Северный округ – ул. Химиков, д. 21, контактный телефон 23-48-58;
Маймаканский округ – ул. Буденного, д. 5, корп. 2, контактный телефон 24-63-13;
Исакогорский округ – ул. Дежнёвцев, д. 14, контактный телефон 29-60-18;
Цигломенский округ – ул. Красина, д. 8, корп.1, контактный телефон 29-64-68.

Просим обращаться в отделы УВСОП за консультацией заблаговременно.
Дополнительную информацию можно получить по вышеуказанным телефонам.

ЗаклЮчение о результатах общественных обсуждений проекта планировки территории в Октябрьском территориальном округе г. Архангельска в границах просп. Новгородского и ул. Свободы площадью 0,2583 га

от "05" августа 2020 г.

Общественные обсуждения проекта планировки территории в Октябрьском территориальном округе г. Архангельска в границах просп. Новгородского и ул. Свободы площадью 0,2583 га проводились в период с "29" июня 2020 года по "29" июля 2020 года.

Организатор общественных обсуждений: Комиссия по землепользованию и застройке муниципального образования «Город Архангельск».

В общественных обсуждениях приняло участие: 0 человек.
На основании протокола общественных обсуждений проекта планировки территории в Октябрьском территориальном округе г. Архангельска в границах просп. Новгородского и ул. Свободы площадью 0,2583 га Комиссией по землепользованию и застройке муниципального образования «Город Архангельск» подготовлены следующие рекомендации в отношении внесенных предложений и замечаний по указанному проекту:

1) от участников общественных обсуждений, постоянно проживающих на территории, в пределах которой проводятся общественные обсуждения

№ п/п	Инициатор	Содержание предложения (замечания)	Рекомендации организатора
1.	нет	замечаний и предложений не поступило	нет

2) от иных участников общественных обсуждений

№ п/п	Инициатор	Содержание предложения (замечания)	Рекомендации организатора
1.	нет	замечаний и предложений не поступило	нет

Выводы по результатам общественных обсуждений:

Рекомендовать одобрить проект планировки территории в Октябрьском территориальном округе г. Архангельска в границах просп. Новгородского и ул. Свободы площадью 0,2583 га.

Председательствующий комиссии
по землепользованию и застройке муниципального образования
"Город Архангельск"

А.Н. Юницына

Оповещение о начале общественных обсуждений

Комиссия по землепользованию и застройке муниципального образования «Город Архангельск» извещает о начале проведения общественных обсуждений проекта планировки территории муниципального образования «Город Архангельск» в границах ул. Северодвинской и просп. Обводный канал площадью 0,4113 га.

Общественные обсуждения проводятся с "17" августа 2020 года по "17" сентября 2020 года.
Проект планировки территории муниципального образования «Город Архангельск» в границах ул. Северодвинской и просп. Обводный канал площадью 0,4113 га представлен:

- На официальном информационном интернет-портале муниципального образования «Город Архангельск»: <http://www.arhcity.ru/?page=1361/21>.
- На экспозиции по адресу: Администрация муниципального образования «Город Архангельск», г. Архангельск, пл. В.И. Ленина, д. 5, каб. 502.

Экспозиция открыта: с "17" августа 2020 года по "17" сентября 2020 года (с понедельника по пятницу, рабочие часы).

Часы работы экспозиции: с 9 часов 00 минут до 12 часов 00 минут и с 14 часов 00 минут до 16 часов 00 минут.

Консультации по экспозиции проекта по теме общественных обсуждений проводятся Юницыной Александрой Николаевной согласно следующему графику:

кабинет	дата	время
каб. 515	19 августа 2020 года	с 13 часов 30 минут до 15 часов 00 минут
каб. 515	26 августа 2020 года	с 13 часов 30 минут до 15 часов 00 минут
каб. 515	02 сентября 2020 года	с 13 часов 30 минут до 15 часов 00 минут
каб. 515	09 сентября 2020 года	с 13 часов 30 минут до 15 часов 00 минут
каб. 515	16 сентября 2020 года	с 13 часов 30 минут до 15 часов 00 минут

В период проведения общественных обсуждений участники общественных обсуждений имеют право вносить предложения и замечания, касающиеся обсуждаемого проекта посредством:

- официального информационного интернет-портала муниципального образования «Город Архангельск»: адрес электронной почты: architect@arhcity.ru;

- письменно в адрес организатора общественных обсуждений: В.И.Ленина пл., д. 5, г. Архангельск, 163000;

- записи в книге (журнале) учета посетителей в период работы экспозиции проекта, подлежащего рассмотрению на общественных обсуждениях, и информационных материалов к проекту.

Организатором общественных обсуждений является Комиссия по землепользованию и застройке.

Контактные данные организатора:

В.И.Ленина пл., д. 5, г. Архангельск, 163000;

тел/факс (8182) 60-74-66;

адрес электронной почты: architect@arhcity.ru.

Форма подачи предложений и (или) замечания по документации: опубликована на официальном информационном интернет-портале муниципального образования «Город Архангельск»: <http://www.arhcity.ru/?page=1361/21/form.docx>.

Оповещение о начале общественных обсуждений

Комиссия по землепользованию и застройке муниципального образования «Город Архангельск» извещает о начале проведения общественных обсуждений проекта планировки территории в Октябрьском территориальном округе г. Архангельска в границах Окружного шоссе площадью 20,1503 га.

Общественные обсуждения проводятся с "17" августа 2020 года по "17" сентября 2020 года.
Проект планировки территории в Октябрьском территориальном округе г. Архангельска в границах Окружного шоссе площадью 20,1503 га представлен:

- На официальном информационном интернет-портале муниципального образования «Город Архангельск»: <http://www.arhcity.ru/?page=1361/21>.
- На экспозиции по адресу: Администрация муниципального образования «Город Архангельск», г. Архангельск, пл. В.И. Ленина, д. 5, каб. 502.

Экспозиция открыта: с "17" августа 2020 года по "17" сентября 2020 года (с понедельника по пятницу, рабочие часы).

Часы работы экспозиции: с 9 часов 00 минут до 12 часов 00 минут и с 14 часов 00 минут до 16 часов 00 минут.

Консультации по экспозиции проекта по теме общественных обсуждений проводятся Юницыной Александрой Николаевной согласно следующему графику:

кабинет	дата	время
каб. 515	19 августа 2020 года	с 13 часов 30 минут до 15 часов 00 минут
каб. 515	26 августа 2020 года	с 13 часов 30 минут до 15 часов 00 минут
каб. 515	02 сентября 2020 года	с 13 часов 30 минут до 15 часов 00 минут
каб. 515	09 сентября 2020 года	с 13 часов 30 минут до 15 часов 00 минут
каб. 515	16 сентября 2020 года	с 13 часов 30 минут до 15 часов 00 минут

В период проведения общественных обсуждений участники общественных обсуждений имеют право вносить предложения и замечания, касающиеся обсуждаемого проекта посредством:

- официального информационного интернет-портала муниципального образования «Город Архангельск»: адрес электронной почты: architect@arhcity.ru;

- письменно в адрес организатора общественных обсуждений: В.И.Ленина пл., д. 5, г. Архангельск, 163000;

- записи в книге (журнале) учета посетителей в период работы экспозиции проекта, подлежащего рассмотрению на общественных обсуждениях, и информационных материалов к проекту.

Организатором общественных обсуждений является Комиссия по землепользованию и застройке.

Контактные данные организатора:

В.И.Ленина пл., д. 5, г. Архангельск, 163000;

тел/факс (8182) 60-74-66;

адрес электронной почты: architect@arhcity.ru.

Форма подачи предложений и (или) замечания по документации: опубликована на официальном информационном интернет-портале муниципального образования «Город Архангельск»: <http://www.arhcity.ru/?page=1361/21/form.docx>.

Оповещение о начале общественных обсуждений

Комиссия по землепользованию и застройке муниципального образования «Город Архангельск» извещает о начале проведения общественных обсуждений проекта планировки территории муниципального образования «Город Архангельск» в границах просп. Ленинградского площадью 18,2696 га.

Общественные обсуждения проводятся с "17" августа 2020 года по "17" сентября 2020 года.
Проект планировки территории муниципального образования «Город Архангельск» в границах просп. Ленинградского площадью 18,2696 га представлен:

- На официальном информационном интернет-портале муниципального образования «Город Архангельск»: <http://www.arhcity.ru/?page=1361/21>.
- На экспозиции по адресу: Администрация муниципального образования «Город Архангельск», г. Архангельск, пл. В.И. Ленина, д. 5, каб. 502.

Экспозиция открыта: с "17" августа 2020 года по "17" сентября 2020 года (с понедельника по пятницу, рабочие часы).

Часы работы экспозиции: с 9 часов 00 минут до 12 часов 00 минут и с 14 часов 00 минут до 16 часов 00 минут.

Консультации по экспозиции проекта по теме общественных обсуждений проводятся Юницией Александрой Николаевной согласно следующему графику:

кабинет	дата	время
каб. 515	19 августа 2020 года	с 13 часов 30 минут до 15 часов 00 минут
каб. 515	26 августа 2020 года	с 13 часов 30 минут до 15 часов 00 минут
каб. 515	02 сентября 2020 года	с 13 часов 30 минут до 15 часов 00 минут
каб. 515	09 сентября 2020 года	с 13 часов 30 минут до 15 часов 00 минут
каб. 515	16 сентября 2020 года	с 13 часов 30 минут до 15 часов 00 минут

В период проведения общественных обсуждений участники общественных обсуждений имеют право вносить предложения и замечания, касающиеся обсуждаемого проекта посредством:

- официального информационного интернет-портала муниципального образования "Город Архангельск": адрес электронной почты: architect@arhcitry.ru;

- письменно в адрес организатора общественных обсуждений: В.И.Ленина пл., д. 5, г. Архангельск, 163000;

- записи в книге (журнале) учета посетителей в период работы экспозиции проекта, подлежащего рассмотрению на общественных обсуждениях, и информационных материалов к проекту.

Организатором общественных обсуждений является Комиссия по землепользованию и застройке.

Контактные данные организатора:

В.И.Ленина пл., д. 5, г. Архангельск, 163000;

тел./факс (8182) 60-74-66;

адрес электронной почты: architect@arhcitry.ru.

Форма подачи предложений и (или) замечания по документации: опубликована на официальном информационном интернет-портале муниципального образования "Город Архангельск": <http://www.arhcitry.ru/?page=1361/21/form.docx>.

Итоги аукциона, назначенного на 3 августа 2020 года в 15 часов 00 минут, на право заключения договоров аренды земельных участков, государственная собственность на которые не разграничена, для строительства индивидуального жилого дома:

Лот № 2: Земельный участок площадью 0,1200 га, кадастровый номер 29:22:020801:16, адрес (местонахождение) объекта: Архангельская область, г. Архангельск, Соломбальский территориальный округ, КИЗ "Лето". Ограничения, обременения – отсутствуют. Срок аренды – на 20 лет с момента подписания договора аренды. Начальный размер годовой арендной платы: 70 000,00 руб.

Количество поданных заявок – 6. Количество отозванных заявок – 1. Лица, признанные участниками аукциона: Дракунова Л.А., Корсак А.А., Гусев Д.Ф., Степанов В.А., Малыгин И.М.

Цена сделки – 399 700,00 руб., победитель - Дракунова Л.А.

Лот № 3: Земельный участок площадью 0,1200 га, кадастровый номер 29:22:020801:17, адрес (местонахождение) объекта: Архангельская область, г. Архангельск, Соломбальский территориальный округ, КИЗ "Лето". Ограничения, обременения – отсутствуют. Срок аренды – на 20 лет с момента подписания договора аренды. Начальный размер годовой арендной платы: 70 000,00 руб.

Количество поданных заявок – 9. Количество отозванных заявок – 1. Лица, признанные участниками аукциона: Рассказов Р.С., Дракунова Л.А., Корсак А.А., Гусев Д.Ф., Степанов В.А., Малыгин И.М., Шошин Д.А., Брызгунов Г.А.

Цена сделки – 496 300,00 руб., победитель - Рассказов Р.С.

Лот № 4: Земельный участок площадью 0,1200 га, кадастровый номер 29:22:020801:25, адрес (местонахождение) объекта: Архангельская область, г. Архангельск, Соломбальский территориальный округ, КИЗ "Лето". Ограничения, обременения – отсутствуют. Срок аренды – на 20 лет с момента подписания договора аренды. Начальный размер годовой арендной платы: 70 000,00 руб.

Количество поданных заявок – 7. Количество отозванных заявок – 1. Лица, признанные участниками аукциона: Рассказов Р.С., Дракунова Л.А., Корсак А.А., Степанов В.А., Малыгин И.М., Шошин Д.А.

Цена сделки – 599 200,00 руб., победитель - Шошин Д.А.

Лот № 6: Земельный участок площадью 0,1200 га, кадастровый номер 29:22:020801:60, адрес (местонахождение) объекта: Архангельская область, г. Архангельск, Соломбальский территориальный округ, КИЗ "Лето". Ограничения, обременения – отсутствуют. Срок аренды – на 20 лет с момента подписания договора аренды. Начальный размер годовой арендной платы: 70 000,00 руб.

Количество поданных заявок – 7. Количество отозванных заявок – 1. Лица, признанные участниками аукциона: Соколова К.И., Степанов В.А., Малыгин И.М., Шошин Д.А., Брызгунов Г.А.

Цена сделки – 410 200,00 руб., победитель - Соколова К.И.

Лот № 7: Земельный участок площадью 0,1200 га, кадастровый номер 29:22:020901:197, адрес (местонахождение) объекта: Архангельская область, г. Архангельск, Соломбальский территориальный округ, КИЗ "Лето". Ограничения, обременения – отсутствуют. Срок аренды – на 20 лет с момента подписания договора аренды. Начальный размер годовой арендной платы: 70 000,00 руб.

Количество поданных заявок – 4. Количество отозванных заявок – 1. Лица, признанные участниками аукциона: Дракунова Л.А., Степанов В.А., Дружинин А.В.

Цена сделки – 309 400,00 руб., победитель - Дракунова Л.А.

Лот № 8: Земельный участок площадью 0,1200 га, кадастровый номер 29:22:020901:213, адрес (местонахождение) объекта: Архангельская область, г. Архангельск, Соломбальский территориальный округ, КИЗ "Лето". Ограничения, обременения – отсутствуют. Срок аренды – на 20 лет с момента подписания договора аренды. Начальный размер годовой арендной платы: 70 000,00 руб.

Количество поданных заявок – 6. Количество отозванных заявок – 1. Лица, признанные участниками аукциона: Дракунова Л.А., Степанов В.А., Огорельев В.А., Дружинин А.В., Ожигин А.И.

Цена сделки – 513 100,00 руб., победитель - Дракунова Л.А.

Лот № 10: Земельный участок площадью 0,1200 га, кадастровый номер 29:22:020801:280, адрес (местонахождение) объекта: Архангельская область, г. Архангельск, Соломбальский территориальный округ, КИЗ "Лето". Ограничения, обременения – отсутствуют. Срок аренды – на 20 лет с момента подписания договора аренды. Начальный размер годовой арендной платы: 70 000,00 руб.

Количество поданных заявок – 4. Количество отозванных заявок – 1. Лица, признанные участниками аукциона: Соколова К.И., Дружинин А.В.

Аукцион признан несостоявшимся, так как в нем принимал участие только один участник. Цена сделки – 70 000,00 руб., победитель - Дружинин А.В.

АДМИНИСТРАЦИЯ МУНИЦИПАЛЬНОГО ОБРАЗОВАНИЯ "ГОРОД АРХАНГЕЛЬСК"

ПО С Т А Н О В Л Е Н И Е

от 30 июля 2020 г. № 1271

О плате за содержание жилого помещения для нанимателей жилых помещений по договорам социального найма и договорам найма жилых помещений в многоквартирных домах муниципального образования "Город Архангельск", о внесении изменений в приложения к отдельным постановлениям Администрации муниципального образования "Город Архангельск" и о признании утратившими силу отдельных постановлений Администрации муниципального образования "Город Архангельск"

В соответствии со статьями 154 и 156 Жилищного кодекса Российской Федерации, статьей 30 Устава муниципального образования "Город Архангельск", разделом 2 Положения об установлении тарифов и размера платы Администрацией муниципального образования "Город Архангельск", утвержденного постановлением мэрии города Архангельска от 21.12.2015 № 69, Администрация муниципального образования "Город Архангельск" **постановляет:**

1. Установить размер платы за содержание жилого помещения для нанимателей жилых помещений по договорам социального найма и договорам найма жилых помещений в многоквартирных домах муниципального образования "Город Архангельск" согласно приложению к настояще-

му постановлению.

Перечень, объемы и качество работ и услуг по содержанию общего имущества в многоквартирном доме устанавливаются в соответствии с условиями выполнения работ и услуг, указанными в договоре управления многоквартирными домами, заключенном по итогам проведенного открытого конкурса по отбору управляющих организаций.

2. Внести в приложения № 1 и 2 к постановлению Администрации муниципального образования "Город Архангельск" от 04.05.2018 № 566 "О плате за содержание жилого помещения для нанимателей жилых помещений по договорам социального найма и договорам найма жилых помещений в многоквартирных домах муниципального образования "Город Архангельск", о внесении изменений в приложения к отдельным постановлениям мэрии города Архангельска и о признании утратившим силу приложения к постановлению мэрии города Архангельска от 08.05.2015 № 393" (с изменениями и дополнением) следующие изменения:

пункты 1, 2, 5 – 9, 11 – 13, 21, 22, 25 – 31, 34, 37, 38, 41 – 43, 46 – 48 приложения № 1 исключить;

пункты 1, 2, 5 – 9, 11 – 13, 20, 21, 24 – 30, 33, 36, 37, 40 – 42, 45 – 47 приложения № 2 исключить.

3. Внести в приложения № 1 и 2 к постановлению Администрации муниципального образования "Город Архангельск" от 28.09.2018 № 1184 "О плате за содержание жилого помещения для нанимателей жилых помещений по договорам социального найма и договорам найма жилых помещений в многоквартирных домах муниципального образования "Город Архангельск" и о внесении изменений в приложения к отдельным постановлениям Администрации муниципального образования "Город Архангельск" (с изменениями и дополнением) следующие изменения:

пункты 1 – 10, 12 – 17, 23 – 25, 27 – 29, 31, 33, 45, 53 – 57, 68 – 73, 79 – 81, 88, 89, 91 – 97 приложения № 1 исключить;

пункты 1 – 10, 12 – 17, 23 – 28, 30, 32, 44, 52 – 56, 67 – 72, 78 – 80, 86, 87, 89 – 95 приложения № 2 исключить.

4. Признать утратившими силу постановления Администрации муниципального образования "Город Архангельск":

от 27.12.2018 № 1641 "О внесении изменения в приложение к постановлению Администрации муниципального образования "Город Архангельск" от 28.09.2018 № 1184";

от 16.07.2019 № 998 "О внесении изменений в приложения к постановлению Администрации муниципального образования "Город Архангельск" от 04.05.2018 № 566";

от 04.09.2019 № 1337 "О внесении изменения в приложение к постановлению Администрации муниципального образования "Город Архангельск" от 28.09.2018 № 1184";

от 08.11.2019 № 1848 "О внесении изменения в приложение к постановлению Администрации муниципального образования "Город Архангельск" от 28.09.2018 № 1184";

от 17.01.2020 № 87 "О внесении изменений в приложения № 1 и 2 к постановлению Администрации муниципального образования "Город Архангельск" от 28.09.2018 № 1184".

5. Опубликовать постановление в газете "Архангельск – город воинской славы" и на официальном информационном Интернет-портале муниципального образования "Город Архангельск".

6. Настоящее постановление вступает в силу с 1 августа 2020 года.

**Исполняющий обязанности Главы
муниципального образования
"Город Архангельск"**

Д.В. Шапошников

Приложение
к постановлению Администрации
муниципального образования
"Город Архангельск"
от 30.07.2020 № 1271

РАЗМЕР ПЛАТЫ

за содержание жилого помещения для нанимателей жилых помещений по договорам социального найма и договорам найма жилых помещений в многоквартирных домах муниципального образования "Город Архангельск"

Таблица

№ п/п	Адрес многоквартирного дома	Размер платы за содержание жилого помещения (рублей за 1 кв. м общей площади жилого помещения в месяц)	Основание (дата и № договора управления многоквартирным домом)	Наименование управляющей организации
1	2	3	4	5
1	Ул. Вологодская, 1, корп. 1	20,35	От 01.08.2020 № 1934р/Л1/Л2/Л3	ООО УК "ЖКС"
2	Ул. Вологодская, 1, корп. 2	15,52	От 01.08.2020 № 1934р/Л1/Л2/Л3	ООО УК "ЖКС"
3	Ул. Вологодская, 12	14,81	От 01.08.2020 № 1934р/Л1/Л2/Л3	ООО УК "ЖКС"
4	Ул. Вологодская, 14	21,09	От 01.08.2020 № 1934р/Л1/Л2/Л3	ООО УК "ЖКС"
5	Ул. Вологодская, 16	14,81	От 01.08.2020 № 1934р/Л1/Л2/Л3	ООО УК "ЖКС"
6	Ул. Вологодская, 16, корп. 1	15,52	От 01.08.2020 № 1934р/Л1/Л2/Л3	ООО УК "ЖКС"
7	Ул. Вологодская, 28, корп. 1	17,52	От 01.08.2020 № 1934р/Л1/Л2/Л3	ООО УК "ЖКС"
8	Ул. Вологодская, 33	14,95	От 01.08.2020 № 1934р/Л1/Л2/Л3	ООО УК "ЖКС"
9	Ул. Вологодская, 39, корп. 1	24,62	От 01.08.2020 № 1934р/Л1/Л2/Л3	ООО УК "ЖКС"
10	Ул. Вологодская, 57	17,20	От 01.08.2020 № 1934р/Л1/Л2/Л3	ООО УК "ЖКС"
11	Ул. Гагарина, 15	14,81	От 01.08.2020 № 1934р/Л1/Л2/Л3	ООО УК "ЖКС"
12	Ул. Гагарина, 28	13,50	От 01.08.2020 № 1934р/Л1/Л2/Л3	ООО УК "ЖКС"
13	Ул. Гагарина, 51	19,00	От 01.08.2020 № 1934р/Л1/Л2/Л3	ООО УК "ЖКС"
14	Ул. Гагарина, 53	18,17	От 01.08.2020 № 1934р/Л1/Л2/Л3	ООО УК "ЖКС"
15	Ул. Гагарина, 53, корп. 1	19,00	От 01.08.2020 № 1934р/Л1/Л2/Л3	ООО УК "ЖКС"
16	Ул. Гагарина, 55, корп. 1	18,17	От 01.08.2020 № 1934р/Л1/Л2/Л3	ООО УК "ЖКС"
17	Ул. Гагарина, 57, корп. 1	14,33	От 01.08.2020 № 1934р/Л1/Л2/Л3	ООО УК "ЖКС"
18	Ул. Гагарина, 59	19,48	От 01.08.2020 № 1934р/Л1/Л2/Л3	ООО УК "ЖКС"
19	Ул. Гагарина, 59, корп. 1	19,00	От 01.08.2020 № 1934р/Л1/Л2/Л3	ООО УК "ЖКС"
20	Ул. Гайдара, 16	19,30	От 01.08.2020 № 1934р/Л1/Л2/Л3	ООО УК "ЖКС"
21	Ул. Гайдара, 21	14,81	От 01.08.2020 № 1934р/Л1/Л2/Л3	ООО УК "ЖКС"
22	Ул. Гайдара, 21, корп. 1	15,52	От 01.08.2020 № 1934р/Л1/Л2/Л3	ООО УК "ЖКС"
23	Ул. Карельская, 49	20,83	От 01.08.2020 № 1934р/Л1/Л2/Л3	ООО УК "ЖКС"
24	Ул. Карельская, 51	19,52	От 01.08.2020 № 1934р/Л1/Л2/Л3	ООО УК "ЖКС"
25	Ул. Карельская, 53	19,87	От 01.08.2020 № 1934р/Л1/Л2/Л3	ООО УК "ЖКС"
26	Ул. Карельская, 55	15,60	От 01.08.2020 № 1934р/Л1/Л2/Л3	ООО УК "ЖКС"
27	Ул. Комсомольская, 10, корп. 2	20,97	От 01.08.2020 № 1934р/Л1/Л2/Л3	ООО УК "ЖКС"
28	Ул. Комсомольская, 38	19,30	От 01.08.2020 № 1934р/Л1/Л2/Л3	ООО УК "ЖКС"
29	Ул. Комсомольская, 43, корп. 2	20,97	От 01.08.2020 № 1934р/Л1/Л2/Л3	ООО УК "ЖКС"
30	Ул. Комсомольская, 43, корп. 4	20,26	От 01.08.2020 № 1934р/Л1/Л2/Л3	ООО УК "ЖКС"
31	Ул. Комсомольская, 46	19,52	От 01.08.2020 № 1934р/Л1/Л2/Л3	ООО УК "ЖКС"
32	Проезд К.С. Бадигина, 4, корп. 1	20,83	От 01.08.2020 № 1934р/Л1/Л2/Л3	ООО УК "ЖКС"
33	Проезд К.С. Бадигина, 9	20,83	От 01.08.2020 № 1934р/Л1/Л2/Л3	ООО УК "ЖКС"
34	Проезд К.С. Бадигина, 11	20,83	От 01.08.2020 № 1934р/Л1/Л2/Л3	ООО УК "ЖКС"
35	Просп. Ломоносова, 224, корп. 1	24,62	От 01.08.2020 № 1934р/Л1/Л2/Л3	ООО УК "ЖКС"
36	Просп. Ломоносова, 226, корп. 1	19,30	От 01.08.2020 № 1934р/Л1/Л2/Л3	ООО УК "ЖКС"
37	Просп. Ломоносова, 251	19,48	От 01.08.2020 № 1934р/Л1/Л2/Л3	ООО УК "ЖКС"
38	Просп. Обводный канал, 90	20,83	От 01.08.2020 № 1934р/Л1/Л2/Л3	ООО УК "ЖКС"
39	Просп. Обводный канал, 92	17,52	От 01.08.2020 № 1934р/Л1/Л2/Л3	ООО УК "ЖКС"
40	Просп. Обводный канал, 115	18,17	От 01.08.2020 № 1934р/Л1/Л2/Л3	ООО УК "ЖКС"

41	Просп. Обводный канал, 117	14,33	От 01.08.2020 № 1934р/Л1/Л2/Л3	ООО УК "ЖКС"
42	Просп. Обводный канал, 125	14,87	От 01.08.2020 № 1934р/Л1/Л2/Л3	ООО УК "ЖКС"
43	Просп. Обводный канал, 131	20,83	От 01.08.2020 № 1934р/Л1/Л2/Л3	ООО УК "ЖКС"
44	Просп. Обводный канал, 133	20,83	От 01.08.2020 № 1934р/Л1/Л2/Л3	ООО УК "ЖКС"
45	Просп. Обводный канал, 135	20,83	От 01.08.2020 № 1934р/Л1/Л2/Л3	ООО УК "ЖКС"
46	Просп. Обводный канал, 141	19,52	От 01.08.2020 № 1934р/Л1/Л2/Л3	ООО УК "ЖКС"
47	Просп. Обводный канал, 143	14,21	От 01.08.2020 № 1934р/Л1/Л2/Л3	ООО УК "ЖКС"
48	Просп. Обводный канал, 143, корп. 1	19,87	От 01.08.2020 № 1934р/Л1/Л2/Л3	ООО УК "ЖКС"
49	Просп. Обводный канал, 143, корп. 2	14,21	От 01.08.2020 № 1934р/Л1/Л2/Л3	ООО УК "ЖКС"
50	Ул. Самойло, 4	20,83	От 01.08.2020 № 1934р/Л1/Л2/Л3	ООО УК "ЖКС"
51	Ул. Самойло, 25	21,57	От 01.08.2020 № 1934р/Л1/Л2/Л3	ООО УК "ЖКС"
52	Ул. Самойло, 26	20,32	От 01.08.2020 № 1934р/Л1/Л2/Л3	ООО УК "ЖКС"
53	Ул. Самойло, 27	15,04	От 01.08.2020 № 1934р/Л1/Л2/Л3	ООО УК "ЖКС"
54	Ул. Самойло, 30	15,78	От 01.08.2020 № 1934р/Л1/Л2/Л3	ООО УК "ЖКС"
55	Ул. Самойло, 36	20,83	От 01.08.2020 № 1934р/Л1/Л2/Л3	ООО УК "ЖКС"
56	Ул. Самойло, 38	20,83	От 01.08.2020 № 1934р/Л1/Л2/Л3	ООО УК "ЖКС"
57	Наб. Северной Двины, 118, корп. 1	21,09	От 01.08.2020 № 1934р/Л1/Л2/Л3	ООО УК "ЖКС"
58	Наб. Северной Двины, 118, корп. 3	21,09	От 01.08.2020 № 1934р/Л1/Л2/Л3	ООО УК "ЖКС"
59	Проезд Сибиряковцев, 6	19,52	От 01.08.2020 № 1934р/Л1/Л2/Л3	ООО УК "ЖКС"
60	Проезд Сибиряковцев, 8	19,52	От 01.08.2020 № 1934р/Л1/Л2/Л3	ООО УК "ЖКС"
61	Проезд Сибиряковцев, 10	19,52	От 01.08.2020 № 1934р/Л1/Л2/Л3	ООО УК "ЖКС"
62	Просп. Советских космонавтов, 194, корп. 1	19,00	От 01.08.2020 № 1934р/Л1/Л2/Л3	ООО УК "ЖКС"
63	Просп. Советских космонавтов, 195	17,52	От 01.08.2020 № 1934р/Л1/Л2/Л3	ООО УК "ЖКС"
64	Ул. Тесанова, 16	19,52	От 01.08.2020 № 1934р/Л1/Л2/Л3	ООО УК "ЖКС"
65	Ул. Тесанова, 18	19,52	От 01.08.2020 № 1934р/Л1/Л2/Л3	ООО УК "ЖКС"
66	Ул. Тесанова, 20	14,21	От 01.08.2020 № 1934р/Л1/Л2/Л3	ООО УК "ЖКС"
67	Просп. Троицкий, 125, корп. 1	21,57	От 01.08.2020 № 1934р/Л1/Л2/Л3	ООО УК "ЖКС"
68	Ул. Тыко Вылки, 1	19,52	От 01.08.2020 № 1934р/Л1/Л2/Л3	ООО УК "ЖКС"
69	Ул. Тыко Вылки, 2	19,52	От 01.08.2020 № 1934р/Л1/Л2/Л3	ООО УК "ЖКС"
70	Ул. Тыко Вылки, 3	26,46	От 01.08.2020 № 1934р/Л1/Л2/Л3	ООО УК "ЖКС"
71	Ул. Тыко Вылки, 4	19,52	От 01.08.2020 № 1934р/Л1/Л2/Л3	ООО УК "ЖКС"
72	Ул. Тыко Вылки, 6	19,52	От 01.08.2020 № 1934р/Л1/Л2/Л3	ООО УК "ЖКС"
73	Ул. Тыко Вылки, 7	20,97	От 01.08.2020 № 1934р/Л1/Л2/Л3	ООО УК "ЖКС"
74	Ул. Тыко Вылки, 10	19,52	От 01.08.2020 № 1934р/Л1/Л2/Л3	ООО УК "ЖКС"
75	Ул. Тыко Вылки, 12	20,83	От 01.08.2020 № 1934р/Л1/Л2/Л3	ООО УК "ЖКС"
76	Ул. Федота Шубина, 42, корп. 1	21,57	От 01.08.2020 № 1934р/Л1/Л2/Л3	ООО УК "ЖКС"

АДМИНИСТРАЦИЯ МУНИЦИПАЛЬНОГО ОБРАЗОВАНИЯ "ГОРОД АРХАНГЕЛЬСК"

ПОСТАНОВЛЕНИЕ

от 30 июля 2020 г. № 1272

О плате за содержание жилого помещения для нанимателей жилых помещений по договорам социального найма и договорам найма жилых помещений в многоквартирных домах муниципального образования "Город Архангельск", о внесении изменений в приложения к отдельным постановлениям Администрации муниципального образования "Город Архангельск" и о признании утратившими силу отдельных постановлений Администрации муниципального образования "Город Архангельск"

В соответствии со статьями 154 и 156 Жилищного кодекса Российской Федерации, статьей 30 Устава муниципального образования "Город Архангельск", разделом 2 Положения об установлении тарифов и размера платы Администрацией муниципального образования "Город Архангельск", утвержденного постановлением мэрии города Архангельска от 21.12.2015 № 69, Администрация муниципального образования "Город Архангельск" **постановляет:**

1. Установить размер платы за содержание жилого помещения для нанимателей жилых помещений по договорам социального найма и договорам найма жилых помещений в многоквартирных домах муниципального образования "Город Архангельск" согласно приложению к настоящему постановлению.

Перечень, объемы и качество работ и услуг по содержанию общего имущества в многоквартирном доме устанавливаются в соответствии с условиями выполнения работ и услуг, указанными в договоре управления многоквартирными домами, заключенном по итогам проведенного открытого конкурса по отбору управляющих организаций.

2. Внести в приложения № 1 и 2 к постановлению Администрации муниципального образования "Город Архангельск" от 04.05.2018 № 565 "О плате за содержание жилого помещения для нанимателей жилых помещений по договорам социального найма и договорам найма жилых помещений в многоквартирных домах муниципального образования "Город Архангельск", о внесении изменений в приложения к постановлению мэрии города Архангельска от 13.02.2015 № 125 и о признании утратившими силу приложений к отдельным постановлениям мэрии города Архангельска" (с дополнением и изменениями) следующие изменения:

пункты 2, 4, 7, 9 – 12, 15 – 17, 27 – 30, 38, 40 – 43, 46, 48, 50 – 56 приложения № 1 исключить;

пункты 2, 4, 7, 9 – 12, 15 – 17, 27 – 30, 38, 40 – 43, 46, 48, 50 – 56 приложения № 2 исключить.

3. Внести в приложения № 1 и 2 к постановлению Администрации муниципального образования "Город Архангельск" от 04.05.2018 № 567 "О плате за содержание жилого помещения для нанимателей жилых помещений по договорам социального найма и договорам найма жилых помещений в многоквартирных домах муниципального образования "Город Архангельск" и о внесении изменений в приложения к отдельным постановлениям мэрии города Архангельска и Администрации муниципального образования "Город Архангельск" (с дополнениями и изменениями) следующие изменения:

пункты 4, 6, 8 – 10, 12 – 19, 21 – 29, 31, 33, 34, 39, 41, 44 – 46, 51 – 58, 60, 61, 63 – 66, 68 – 74, 76 – 80 приложения № 1 исключить;

пункты 4, 6, 8 – 10, 12 – 19, 21 – 29, 31, 33, 34, 38, 40, 43 – 45, 50 – 57, 59, 60, 62 – 65, 67 – 73, 75 – 79 приложения № 2 исключить.

4. Внести в приложения № 1 и 2 к постановлению Администрации муниципального образования "Город Архангельск" от 28.09.2018 № 1185 "О плате за содержание жилого помещения для нанимателей жилых помещений по договорам социального найма и договорам найма жилых помещений в многоквартирных домах муниципального образования "Город Архангельск", о внесении изменений в приложения к постановлению Администрации муниципального образования "Город Архангельск" от 19.05.2017 № 530, о признании утратившими силу приложений к отдельным постановлениям мэрии города Архангельска и Администрации муниципального образования "Город Архангельск" (с дополнением и изменениями) следующие изменения:

пункты 2, 7, 9 – 13, 15 – 23, 25 – 32, 38, 40 – 46, 48 – 50, 58, 59, 61, 62, 70 – 92, 99, 100, 102, 104 – 107, 109, 112, 116 – 119, 122, 123, 127, 129, 132, 135 – 137, 139 – 142 приложения № 1 исключить;

пункты 2, 7, 9 – 13, 15 – 23, 25 – 32, 38, 40 – 46, 48 – 50, 58, 59, 61, 62, 70 – 92, 99, 100, 102, 104 – 107, 109, 112, 116 – 119, 122, 123, 127, 129, 132, 135 – 137, 139 – 142 приложения № 2 исключить.

5. Внести в приложения № 1 и 2 к постановлению Администрации муниципального образования "Город Архангельск" от 06.12.2018 № 1504 "О плате за содержание жилого помещения для нанимателей жилых помещений по договорам социального найма и договорам найма жилых помещений в многоквартирных домах муниципального образования "Город Архангельск" и о внесении изменений в приложения к постановлению Администрации муниципального образования "Город Архангельск" от 02.08.2017 № 885" (с дополнением и изменением) следующие изменения:

пункты 4, 6, 8, 10, 11 приложения № 1 исключить;

пункты 4, 6, 8, 10, 11 приложения № 2 исключить.

6. Внести в приложения № 1 и 2 к постановлению к постановлению Администрации муници-

пального образования "Город Архангельск" от 06.02.2019 № 190 "О плате за содержание жилого помещения для нанимателей жилых помещений по договорам социального найма и договорам найма жилых помещений в многоквартирных домах муниципального образования "Город Архангельск", о внесении изменений в приложения к отдельным постановлениям Администрации муниципального образования "Город Архангельск" и к постановлению мэрии города Архангельска от 10.07.2015 № 612" (с изменениями) изменения, исключив пункт 1.

7. Признать утратившими силу постановления Администрации муниципального образования "Город Архангельск":

от 26.03.2019 № 410 "О внесении изменения в приложение № 1 к постановлению Администрации муниципального образования "Город Архангельск" от 04.05.2018 № 567";

от 22.04.2019 № 559 "О внесении изменения в приложение № 2 к постановлению Администрации муниципального образования "Город Архангельск" от 04.05.2018 № 567";

от 22.05.2019 № 656 "О внесении изменений в приложения к постановлению Администрации муниципального образования "Город Архангельск" от 04.05.2018 № 565";

от 05.06.2019 № 767 "О внесении изменений в приложения к постановлению Администрации муниципального образования "Город Архангельск" от 04.05.2018 № 565";

от 06.06.2019 № 780 "О внесении изменений в приложения к постановлению Администрации муниципального образования "Город Архангельск" от 04.05.2018 № 565";

от 14.06.2019 № 815 "О внесении изменения в приложение к постановлению Администрации муниципального образования "Город Архангельск" от 28.09.2018 № 1185";

от 26.06.2019 № 860 "О внесении изменений в приложения к постановлению Администрации муниципального образования "Город Архангельск" от 04.05.2018 № 567";

от 04.09.2019 № 1338 "О внесении изменения в приложение к постановлению Администрации муниципального образования "Город Архангельск" от 28.09.2018 № 1185";

от 04.09.2019 № 1340 "О внесении изменений в приложения к постановлению Администрации муниципального образования "Город Архангельск" от 04.05.2018 № 567";

от 05.11.2019 № 1797 "О внесении изменения в приложение к постановлению Администрации муниципального образования "Город Архангельск" от 28.09.2018 № 1185";

от 08.11.2019 № 1849 "О внесении изменений в приложения к постановлению Администрации муниципального образования "Город Архангельск" от 04.05.2018 № 567";

от 10.01.2020 № 31 "О внесении изменений в приложения к постановлению Администрации муниципального образования "Город Архангельск" от 28.09.2018 № 1185";

от 10.07.2020 № 1161 "О внесении изменения в приложение № 2 к постановлению Администрации муниципального образования "Город Архангельск" от 04.05.2018 № 565".

8. Опубликовать постановление в газете "Архангельск – город воинской славы" и на официальном информационном Интернет-портале муниципального образования "Город Архангельск".

9. Настоящее постановление вступает в силу с 1 августа 2020 года.

**Исполняющий обязанности Главы
муниципального образования
"Город Архангельск"**

Д.В. Шапошников

Приложение
к постановлению Администрации
муниципального образования
"Город Архангельск"
от 30.07.2020 № 1272

РАЗМЕР ПЛАТЫ

за содержание жилого помещения для нанимателей жилых помещений по договорам социального найма и договорам найма жилых помещений в многоквартирных домах муниципального образования "Город Архангельск"

Таблица

№ п/п	Адрес многоквартирного дома	Размер платы за содержание жилого помещения (рублей за 1 кв. м общей площади жилого помещения в месяц)	Основание (дата и № договора управления многоквартирным домом)	Наименование управляющей организации
1	2	3	4	5
1	Переулоч Водников, 5	19,78	От 01.08.2020 № 1933р	ООО "УК "ТАЙБОЛА"
2	Ул. Володарского, 34, корп. 1	12,85	От 01.08.2020 № 1933р	ООО "УК "ТАЙБОЛА"
3	Ул. Володарского, 45	13,50	От 01.08.2020 № 1933р	ООО "УК "ТАЙБОЛА"
4	Ул. Володарского, 77	14,21	От 01.08.2020 № 1933р	ООО "УК "ТАЙБОЛА"
5	Ул. Володарского, 79	14,21	От 01.08.2020 № 1933р	ООО "УК "ТАЙБОЛА"
6	Ул. Володарского, 79, корп. 1	14,95	От 01.08.2020 № 1933р	ООО "УК "ТАЙБОЛА"
7	Ул. Володарского, 80, корп. 1	20,96	От 01.08.2020 № 1933р	ООО "УК "ТАЙБОЛА"
8	Ул. Володарского, 82	19,52	От 01.08.2020 № 1933р	ООО "УК "ТАЙБОЛА"
9	Ул. Выучейского, 37	18,17	От 01.08.2020 № 1933р	ООО "УК "ТАЙБОЛА"
10	Ул. Выучейского, 45	19,16	От 01.08.2020 № 1933р	ООО "УК "ТАЙБОЛА"
11	Ул. Выучейского, 51	26,44	От 01.08.2020 № 1933р	ООО "УК "ТАЙБОЛА"
12	Ул. Выучейского, 53	25,11	От 01.08.2020 № 1933р	ООО "УК "ТАЙБОЛА"
13	Ул. Выучейского, 54	13,50	От 01.08.2020 № 1933р	ООО "УК "ТАЙБОЛА"
14	Ул. Выучейского, 56	18,17	От 01.08.2020 № 1933р	ООО "УК "ТАЙБОЛА"
15	Ул. Выучейского, 58	18,17	От 01.08.2020 № 1933р	ООО "УК "ТАЙБОЛА"
16	Ул. Выучейского, 61	19,52	От 01.08.2020 № 1933р	ООО "УК "ТАЙБОЛА"
17	Ул. Выучейского, 63, корп. 1	14,21	От 01.08.2020 № 1933р	ООО "УК "ТАЙБОЛА"
18	Ул. Выучейского, 64	17,52	От 01.08.2020 № 1933р	ООО "УК "ТАЙБОЛА"
19	Ул. Выучейского, 68	13,50	От 01.08.2020 № 1933р	ООО "УК "ТАЙБОЛА"
20	Ул. Выучейского, 72	20,26	От 01.08.2020 № 1933р	ООО "УК "ТАЙБОЛА"
21	Ул. Выучейского, 76	19,52	От 01.08.2020 № 1933р	ООО "УК "ТАЙБОЛА"
22	Ул. Выучейского, 80	19,52	От 01.08.2020 № 1933р	ООО "УК "ТАЙБОЛА"
23	Ул. Выучейского, 84	14,21	От 01.08.2020 № 1933р	ООО "УК "ТАЙБОЛА"
24	Ул. Выучейского, 90	25,19	От 01.08.2020 № 1933р	ООО "УК "ТАЙБОЛА"
25	Ул. Выучейского, 92	27,79	От 01.08.2020 № 1933р	ООО "УК "ТАЙБОЛА"
26	Ул. Выучейского, 92, корп. 1	19,52	От 01.08.2020 № 1933р	ООО "УК "ТАЙБОЛА"
27	Ул. Выучейского, 94	19,52	От 01.08.2020 № 1933р	ООО "УК "ТАЙБОЛА"
28	Ул. Выучейского, 96	19,52	От 01.08.2020 № 1933р	ООО "УК "ТАЙБОЛА"
29	Ул. Г. Суфтина, 1	18,56	От 01.08.2020 № 1933р	ООО "УК "ТАЙБОЛА"
30	Ул. Г. Суфтина, 2	25,19	От 01.08.2020 № 1933р	ООО "УК "ТАЙБОЛА"
31	Ул. Г. Суфтина, 3	14,21	От 01.08.2020 № 1933р	ООО "УК "ТАЙБОЛА"
32	Ул. Г. Суфтина, 4	18,17	От 01.08.2020 № 1933р	ООО "УК "ТАЙБОЛА"
33	Ул. Г. Суфтина, 6	18,17	От 01.08.2020 № 1933р	ООО "УК "ТАЙБОЛА"
34	Ул. Г. Суфтина, 8	25,19	От 01.08.2020 № 1933р	ООО "УК "ТАЙБОЛА"
35	Ул. Г. Суфтина, 8, корп. 1	19,52	От 01.08.2020 № 1933р	ООО "УК "ТАЙБОЛА"
36	Ул. Г. Суфтина, 9	20,26	От 01.08.2020 № 1933р	ООО "УК "ТАЙБОЛА"
37	Ул. Г. Суфтина, 10	19,52	От 01.08.2020 № 1933р	ООО "УК "ТАЙБОЛА"
38	Ул. Г. Суфтина, 12	25,19	От 01.08.2020 № 1933р	ООО "УК "ТАЙБОЛА"
39	Ул. Г. Суфтина, 13	20,26	От 01.08.2020 № 1933р	ООО "УК "ТАЙБОЛА"
40	Ул. Г. Суфтина, 13, корп. 1	20,26	От 01.08.2020 № 1933р	ООО "УК "ТАЙБОЛА"
41	Ул. Г. Суфтина, 15, корп. 1	27,20	От 01.08.2020 № 1933р	ООО "УК "ТАЙБОЛА"
42	Ул. Г. Суфтина, 25	25,19	От 01.08.2020 № 1933р	ООО "УК "ТАЙБОЛА"
43	Ул. Г. Суфтина, 29	20,26	От 01.08.2020 № 1933р	ООО "УК "ТАЙБОЛА"
44	Ул. Г. Суфтина, 29, корп. 1	20,26	От 01.08.2020 № 1933р	ООО "УК "ТАЙБОЛА"
45	Ул. Котласская, 1	20,35	От 01.08.2020 № 1933р	ООО "УК "ТАЙБОЛА"
46	Ул. Котласская, 2	15,52	От 01.08.2020 № 1933р	ООО "УК "ТАЙБОЛА"

47	Ул. Котласская, 4	15,04	От 01.08.2020 № 1933р	ООО "УК "ТАЙБОЛА"	127	Ул. Северодвинская, 74	19,52	От 01.08.2020 № 1933р	ООО "УК "ТАЙБОЛА"
48	Ул. Котласская, 6	15,04	От 01.08.2020 № 1933р	ООО "УК "ТАЙБОЛА"	128	Ул. Северодвинская, 74, корп. 1	19,52	От 01.08.2020 № 1933р	ООО "УК "ТАЙБОЛА"
49	Ул. Котласская, 7	13,50	От 01.08.2020 № 1933р	ООО "УК "ТАЙБОЛА"	129	Ул. Северодвинская, 75	19,52	От 01.08.2020 № 1933р	ООО "УК "ТАЙБОЛА"
50	Ул. Котласская, 12	14,95	От 01.08.2020 № 1933р	ООО "УК "ТАЙБОЛА"	130	Ул. Серафимовича, 12	18,17	От 01.08.2020 № 1933р	ООО "УК "ТАЙБОЛА"
51	Ул. Котласская, 14	20,96	От 01.08.2020 № 1933р	ООО "УК "ТАЙБОЛА"	131	Ул. Серафимовича, 33	13,50	От 01.08.2020 № 1933р	ООО "УК "ТАЙБОЛА"
52	Ул. Котласская, 22	13,50	От 01.08.2020 № 1933р	ООО "УК "ТАЙБОЛА"	132	Ул. Серафимовича, 58	20,26	От 01.08.2020 № 1933р	ООО "УК "ТАЙБОЛА"
53	Ул. Котласская, 24	13,50	От 01.08.2020 № 1933р	ООО "УК "ТАЙБОЛА"	133	Ул. Серафимовича, 64	19,61	От 01.08.2020 № 1933р	ООО "УК "ТАЙБОЛА"
54	Ул. Котласская, 24, корп. 1	19,61	От 01.08.2020 № 1933р	ООО "УК "ТАЙБОЛА"	134	Ул. Серафимовича, 66	18,17	От 01.08.2020 № 1933р	ООО "УК "ТАЙБОЛА"
55	Ул. Котласская, 28	19,52	От 01.08.2020 № 1933р	ООО "УК "ТАЙБОЛА"	135	Ул. Серафимовича, 71	18,17	От 01.08.2020 № 1933р	ООО "УК "ТАЙБОЛА"
56	Ул. Красноармейская, 21, корп. 1	15,77	От 01.08.2020 № 1933р	ООО "УК "ТАЙБОЛА"	136	Просп. Советских космонавтов, 33, корп. 2	18,17	От 01.08.2020 № 1933р	ООО "УК "ТАЙБОЛА"
57	Просп. Ломоносова, 18	21,50	От 01.08.2020 № 1933р	ООО "УК "ТАЙБОЛА"	137	Просп. Советских космонавтов, 37, корп. 1	12,85	От 01.08.2020 № 1933р	ООО "УК "ТАЙБОЛА"
58	Просп. Ломоносова, 21	13,50	От 01.08.2020 № 1933р	ООО "УК "ТАЙБОЛА"	138	Просп. Советских космонавтов, 37, корп. 2	18,17	От 01.08.2020 № 1933р	ООО "УК "ТАЙБОЛА"
59	Просп. Ломоносова, 27	13,50	От 01.08.2020 № 1933р	ООО "УК "ТАЙБОЛА"	139	Просп. Советских космонавтов, 37, корп. 3	17,52	От 01.08.2020 № 1933р	ООО "УК "ТАЙБОЛА"
60	Просп. Ломоносова, 31	14,81	От 01.08.2020 № 1933р	ООО "УК "ТАЙБОЛА"	140	Просп. Советских космонавтов, 46	20,26	От 01.08.2020 № 1933р	ООО "УК "ТАЙБОЛА"
61	Просп. Ломоносова, 33	13,50	От 01.08.2020 № 1933р	ООО "УК "ТАЙБОЛА"	141	Просп. Советских космонавтов, 49, корп. 1	25,11	От 01.08.2020 № 1933р	ООО "УК "ТАЙБОЛА"
62	Просп. Ломоносова, 33, корп. 1	13,50	От 01.08.2020 № 1933р	ООО "УК "ТАЙБОЛА"	142	Просп. Советских космонавтов, 67, корп. 1	12,85	От 01.08.2020 № 1933р	ООО "УК "ТАЙБОЛА"
63	Просп. Ломоносова, 33, корп. 2	13,50	От 01.08.2020 № 1933р	ООО "УК "ТАЙБОЛА"	143	Просп. Советских космонавтов, 81	18,43	От 01.08.2020 № 1933р	ООО "УК "ТАЙБОЛА"
64	Просп. Ломоносова, 33, корп. 3	18,17	От 01.08.2020 № 1933р	ООО "УК "ТАЙБОЛА"	144	Просп. Советских космонавтов, 84	23,84	От 01.08.2020 № 1933р	ООО "УК "ТАЙБОЛА"
65	Просп. Ломоносова, 55	12,85	От 01.08.2020 № 1933р	ООО "УК "ТАЙБОЛА"	145	Ул. Стрелковая, 8-й проезд, 15	21,19	От 01.08.2020 № 1933р	ООО "УК "ТАЙБОЛА"
66	Просп. Ломоносова, 59, корп. 1	18,17	От 01.08.2020 № 1933р	ООО "УК "ТАЙБОЛА"	146	Ул. Суфгина, 1-й проезд, 5	19,52	От 01.08.2020 № 1933р	ООО "УК "ТАЙБОЛА"
67	Просп. Ломоносова, 65, корп. 1	19,09	От 01.08.2020 № 1933р	ООО "УК "ТАЙБОЛА"	147	Ул. Суфгина, 1-й проезд, 8	19,52	От 01.08.2020 № 1933р	ООО "УК "ТАЙБОЛА"
68	Просп. Ломоносова, 67, корп. 1	20,26	От 01.08.2020 № 1933р	ООО "УК "ТАЙБОЛА"	148	Ул. Суфгина, 1-й проезд, 9	19,52	От 01.08.2020 № 1933р	ООО "УК "ТАЙБОЛА"
69	Просп. Ломоносова, 109	14,30	От 01.08.2020 № 1933р	ООО "УК "ТАЙБОЛА"	149	Ул. Суфгина, 1-й проезд, 11	19,52	От 01.08.2020 № 1933р	ООО "УК "ТАЙБОЛА"
70	Просп. Ломоносова, 126	19,16	От 01.08.2020 № 1933р	ООО "УК "ТАЙБОЛА"	150	Ул. Суфгина, 1-й проезд, 13	20,96	От 01.08.2020 № 1933р	ООО "УК "ТАЙБОЛА"
71	Просп. Новгородский, 4	15,77	От 01.08.2020 № 1933р	ООО "УК "ТАЙБОЛА"	151	Ул. Урицкого, 6	13,50	От 01.08.2020 № 1933р	ООО "УК "ТАЙБОЛА"
72	Просп. Новгородский, 80	27,93	От 01.08.2020 № 1933р	ООО "УК "ТАЙБОЛА"	152	Ул. Урицкого, 6, корп. 2	18,17	От 01.08.2020 № 1933р	ООО "УК "ТАЙБОЛА"
73	Просп. Новгородский, 101, корп. 1	18,17	От 01.08.2020 № 1933р	ООО "УК "ТАЙБОЛА"	153	Ул. Урицкого, 22	19,00	От 01.08.2020 № 1933р	ООО "УК "ТАЙБОЛА"
74	Просп. Новгородский, 101, корп. 2	18,17	От 01.08.2020 № 1933р	ООО "УК "ТАЙБОЛА"	154	Ул. Урицкого, 27	14,95	От 01.08.2020 № 1933р	ООО "УК "ТАЙБОЛА"
75	Просп. Новгородский, 111	14,30	От 01.08.2020 № 1933р	ООО "УК "ТАЙБОЛА"	155	Ул. Урицкого, 33	16,25	От 01.08.2020 № 1933р	ООО "УК "ТАЙБОЛА"
76	Просп. Обводный канал, 11, корп. 1	14,33	От 01.08.2020 № 1933р	ООО "УК "ТАЙБОЛА"	156	Ул. Урицкого, 37	13,68	От 01.08.2020 № 1933р	ООО "УК "ТАЙБОЛА"
77	Просп. Обводный канал, 13, корп. 2	18,17	От 01.08.2020 № 1933р	ООО "УК "ТАЙБОЛА"	157	Ул. Урицкого, 41	21,11	От 01.08.2020 № 1933р	ООО "УК "ТАЙБОЛА"
78	Просп. Обводный канал, 15, корп. 1	18,17	От 01.08.2020 № 1933р	ООО "УК "ТАЙБОЛА"	158	Ул. Урицкого, 42	22,53	От 01.08.2020 № 1933р	ООО "УК "ТАЙБОЛА"
79	Просп. Обводный канал, 15, корп. 3	18,17	От 01.08.2020 № 1933р	ООО "УК "ТАЙБОЛА"	159	Ул. Урицкого, 44	15,77	От 01.08.2020 № 1933р	ООО "УК "ТАЙБОЛА"
80	Просп. Обводный канал, 15, корп. 5	19,16	От 01.08.2020 № 1933р	ООО "УК "ТАЙБОЛА"	160	Ул. Урицкого, 46	15,77	От 01.08.2020 № 1933р	ООО "УК "ТАЙБОЛА"
81	Просп. Обводный канал, 26, корп. 2	27,20	От 01.08.2020 № 1933р	ООО "УК "ТАЙБОЛА"	161	Просп. Чумбарова-Лучинского, 3	19,61	От 01.08.2020 № 1933р	ООО "УК "ТАЙБОЛА"
82	Ул. Поморская, 63	19,78	От 01.08.2020 № 1933р	ООО "УК "ТАЙБОЛА"	162	Просп. Чумбарова-Лучинского, 10	20,44	От 01.08.2020 № 1933р	ООО "УК "ТАЙБОЛА"
83	Ул. Поморская, 64	18,46	От 01.08.2020 № 1933р	ООО "УК "ТАЙБОЛА"	163	Просп. Чумбарова-Лучинского, 21	20,92	От 01.08.2020 № 1933р	ООО "УК "ТАЙБОЛА"
84	Ул. Поморская, 68, корп. 2	28,56	От 01.08.2020 № 1933р	ООО "УК "ТАЙБОЛА"	164	Просп. Чумбарова-Лучинского, 22	20,44	От 01.08.2020 № 1933р	ООО "УК "ТАЙБОЛА"
85	Ул. Поморская, 70	17,78	От 01.08.2020 № 1933р	ООО "УК "ТАЙБОЛА"	165	Просп. Чумбарова-Лучинского, 40	20,92	От 01.08.2020 № 1933р	ООО "УК "ТАЙБОЛА"
86	Ул. Розы Люксембург, 8	20,44	От 01.08.2020 № 1933р	ООО "УК "ТАЙБОЛА"	166	Ул. Шабалина А.О., 7	14,21	От 01.08.2020 № 1933р	ООО "УК "ТАЙБОЛА"
87	Ул. Розы Люксембург, 10	14,95	От 01.08.2020 № 1933р	ООО "УК "ТАЙБОЛА"	167	Ул. Шабалина А.О., 9	20,26	От 01.08.2020 № 1933р	ООО "УК "ТАЙБОЛА"
88	Ул. Розы Люксембург, 12, корп. 1	21,09	От 01.08.2020 № 1933р	ООО "УК "ТАЙБОЛА"	168	Ул. Шабалина А.О., 13	19,52	От 01.08.2020 № 1933р	ООО "УК "ТАЙБОЛА"
89	Ул. Розы Люксембург, 12, корп. 2	21,09	От 01.08.2020 № 1933р	ООО "УК "ТАЙБОЛА"	169	Ул. Шабалина А.О., 14	13,50	От 01.08.2020 № 1933р	ООО "УК "ТАЙБОЛА"
90	Ул. Розы Люксембург, 19	14,95	От 01.08.2020 № 1933р	ООО "УК "ТАЙБОЛА"	170	Ул. Шабалина А.О., 15	19,52	От 01.08.2020 № 1933р	ООО "УК "ТАЙБОЛА"
91	Ул. Розы Люксембург, 28	20,26	От 01.08.2020 № 1933р	ООО "УК "ТАЙБОЛА"	171	Ул. Шабалина А.О., 16	18,17	От 01.08.2020 № 1933р	ООО "УК "ТАЙБОЛА"
92	Ул. Розы Люксембург, 34	18,17	От 01.08.2020 № 1933р	ООО "УК "ТАЙБОЛА"	172	Ул. Шабалина А.О., 17	14,21	От 01.08.2020 № 1933р	ООО "УК "ТАЙБОЛА"
93	Ул. Розы Люксембург, 42	19,26	От 01.08.2020 № 1933р	ООО "УК "ТАЙБОЛА"	173	Ул. Шабалина А.О., 19	24,62	От 01.08.2020 № 1933р	ООО "УК "ТАЙБОЛА"
94	Ул. Розы Люксембург, 44	20,61	От 01.08.2020 № 1933р	ООО "УК "ТАЙБОЛА"	174	Ул. Шабалина А.О., 21	14,21	От 01.08.2020 № 1933р	ООО "УК "ТАЙБОЛА"
95	Ул. Розы Люксембург, 46	23,97	От 01.08.2020 № 1933р	ООО "УК "ТАЙБОЛА"	175	Ул. Шабалина А.О., 23, корп. 1	19,61	От 01.08.2020 № 1933р	ООО "УК "ТАЙБОЛА"
96	Ул. Розы Люксембург, 46, корп. 1	18,35	От 01.08.2020 № 1933р	ООО "УК "ТАЙБОЛА"	176	Ул. Шабалина А.О., 23, корп. 2	14,30	От 01.08.2020 № 1933р	ООО "УК "ТАЙБОЛА"
97	Ул. Розы Люксембург, 48	14,26	От 01.08.2020 № 1933р	ООО "УК "ТАЙБОЛА"	177	Ул. Шабалина А.О., 25	19,61	От 01.08.2020 № 1933р	ООО "УК "ТАЙБОЛА"
98	Ул. Розы Люксембург, 50	18,83	От 01.08.2020 № 1933р	ООО "УК "ТАЙБОЛА"					
99	Ул. Розы Люксембург, 52	12,85	От 01.08.2020 № 1933р	ООО "УК "ТАЙБОЛА"					
100	Ул. Розы Люксембург, 56	15,13	От 01.08.2020 № 1933р	ООО "УК "ТАЙБОЛА"					
101	Ул. Розы Люксембург, 56, корп. 1	20,26	От 01.08.2020 № 1933р	ООО "УК "ТАЙБОЛА"					
102	Ул. Розы Люксембург, 57	12,85	От 01.08.2020 № 1933р	ООО "УК "ТАЙБОЛА"					
103	Ул. Розы Люксембург, 58	19,61	От 01.08.2020 № 1933р	ООО "УК "ТАЙБОЛА"					
104	Ул. Розы Люксембург, 58, корп. 1	14,95	От 01.08.2020 № 1933р	ООО "УК "ТАЙБОЛА"					
105	Ул. Розы Люксембург, 59	12,85	От 01.08.2020 № 1933р	ООО "УК "ТАЙБОЛА"					
106	Ул. Розы Люксембург, 60	20,26	От 01.08.2020 № 1933р	ООО "УК "ТАЙБОЛА"					
107	Ул. Розы Люксембург, 61	20,26	От 01.08.2020 № 1933р	ООО "УК "ТАЙБОЛА"					
108	Ул. Розы Люксембург, 63	20,26	От 01.08.2020 № 1933р	ООО "УК "ТАЙБОЛА"					
109	Ул. Розы Люксембург, 63, корп. 1	25,28	От 01.08.2020 № 1933р	ООО "УК "ТАЙБОЛА"					
110	Ул. Розы Люксембург, 67	18,17	От 01.08.2020 № 1933р	ООО "УК "ТАЙБОЛА"					
111	Ул. Розы Люксембург, 68	18,17	От 01.08.2020 № 1933р	ООО "УК "ТАЙБОЛА"					
112	Ул. Розы Люксембург, 70, корп. 2	18,17	От 01.08.2020 № 1933р	ООО "УК "ТАЙБОЛА"					
113	Ул. Розы Люксембург, 73, корп. 1	19,61	От 01.08.2020 № 1933р	ООО "УК "ТАЙБОЛА"					
114	Ул. Розы Люксембург, 73, корп. 2	14,30	От 01.08.2020 № 1933р	ООО "УК "ТАЙБОЛА"					
115	Ул. Розы Люксембург, 74, корп. 1	14,21	От 01.08.2020 № 1933р	ООО "УК "ТАЙБОЛА"					
116	Ул. Розы Люксембург, 75	18,17	От 01.08.2020 № 1933р	ООО "УК "ТАЙБОЛА"					
117	Ул. Розы Люксембург, 76	19,52	От 01.08.2020 № 1933р	ООО "УК "ТАЙБОЛА"					
118	Ул. Розы Шаниной, 2	24,62	От 01.08.2020 № 1933р	ООО "УК "ТАЙБОЛА"					
119	Ул. Романа Куликова, 1	13,50	От 01.08.2020 № 1933р	ООО "УК "ТАЙБОЛА"					
120	Ул. Романа Куликова, 3, корп. 1	18,17	От 01.08.2020 № 1933р	ООО "УК "ТАЙБОЛА"					
121	Ул. Романа Куликова, 3, корп. 2	13,50	От 01.08.2020 № 1933р	ООО "УК "ТАЙБОЛА"					
122	Ул. Романа Куликова, 3, корп. 3	14,33	От 01.08.2020 № 1933р	ООО "УК "ТАЙБОЛА"					
123	Ул. Северодвинская, 23	13,50	От 01.08.2020 № 1933р	ООО "УК "ТАЙБОЛА"					
124	Ул. Северодвинская, 26	14,33	От 01.08.2020 № 1933р	ООО "УК "ТАЙБОЛА"					
125	Ул. Северодвинская, 67	13,50	От 01.08.2020 № 1933р	ООО "УК "ТАЙБОЛА"					
126	Ул. Северодвинская, 69	12,85	От 01.08.2020 № 1933р	ООО "УК "ТАЙБОЛА"					

АДМИНИСТРАЦИЯ МУНИЦИПАЛЬНОГО ОБРАЗОВАНИЯ
"ГОРОД АРХАНГЕЛЬСК"

ПОСТАНОВЛЕНИЕ

от 30 июля 2020 г. № 1273

О плате за содержание жилого помещения для нанимателей жилых помещений по договорам социального найма и договорам найма жилых помещений в многоквартирных домах муниципального образования "Город Архангельск", о внесении изменений в приложения к отдельным постановлениям Администрации муниципального образования "Город Архангельск", о признании утратившими силу приложений к постановлению Администрации муниципального образования "Город Архангельск" от 28.09.2018 № 1184 и отдельных постановлений Администрации муниципального образования "Город Архангельск"

В соответствии со статьями 154 и 156 Жилищного кодекса Российской Федерации, статьей 30 Устава муниципального образования "Город Архангельск", разделом 2 Положения об установлении тарифов и размера платы Администрацией муниципального образования "Город Архангельск", утвержденного постановлением мэрии города Архангельска от 21.12.2015 № 69, Администрация муниципального образования "Город Архангельск" **постановляет:**

1. Установить размер платы за содержание жилого помещения для нанимателей жилых помещений по договорам социального найма и договорам найма жилых помещений в многоквартирных домах муниципального образования "Город Архангельск" согласно приложению к настоящему постановлению.

Перечень, объемы и качество работ и услуг по содержанию общего имущества в многоквартирном доме устанавливается в соответствии с условиями выполнения работ и услуг, указанными в договоре управления многоквартирными домами, заключенном по итогам проведенного открытого конкурса по отбору управляющих организаций.

2. Внести в приложения № 1 и 2 к постановлению Администрации муниципального образования "Город Архангельск" от 04.05.2018 № 566 "О плате за содержание жилого помещения для нанимателей жилых помещений по договорам социального найма и договорам найма жилых помещений в многоквартирных домах муниципального образования "Город Архангельск", о внесении изменений в приложение к постановлению мэрии города Архангельска от 13.02.2015 № 125 и о признании утратившими силу приложений к отдельным постановлениям мэрии города Архангельска" (с дополнением и изменениями) следующие изменения:

пункты 13, 19, 21 – 24, 32 – 37 приложения № 1 исключить;

пункты 13, 19, 21 – 24, 32 – 37 приложения № 2 исключить.

3. Внести в приложения № 1 и 2 к постановлению Администрации муниципального образования "Город Архангельск" от 04.05.2018 № 566 "О плате за содержание жилого помещения для нанимателей жилых помещений по договорам социального найма и договорам найма жилых помещений в многоквартирных домах муниципального образования "Город Архангельск", о внесении изменений в приложение к отдельным постановлениям мэрии города Архангельска и о признании утратившим силу приложения к постановлению мэрии города Архангельска от 08.05.2015 № 393"

(с дополнением и изменениями) следующие изменения:

пункты 10, 14 – 18, 20, 24, 33, 35, 39, 40 приложения № 1 исключить;
пункты 10, 14 – 17, 19, 23, 32, 34, 38, 39 приложения № 2 исключить.

4. Внести в приложения № 1 и 2 к постановлению Администрации муниципального образования "Город Архангельск" от 04.05.2018 № 567 "О плате за содержание жилого помещения для нанимателей жилых помещений по договорам социального найма и договорам найма жилых помещений в многоквартирных домах муниципального образования "Город Архангельск" и о внесении изменений в приложения к отдельным постановлениям мэрии города Архангельска и Администрации муниципального образования "Город Архангельск" (с дополнениями и изменениями) следующие изменения:

пункты 35 – 38, 42, 43 приложения № 1 исключить;
пункты 35 – 37, 41, 42 приложения № 2 исключить.

5. Внести в приложения № 1 и 2 к постановлению Администрации муниципального образования "Город Архангельск" от 28.09.2018 № 1185 "О плате за содержание жилого помещения для нанимателей жилых помещений по договорам социального найма и договорам найма жилых помещений в многоквартирных домах муниципального образования "Город Архангельск", о внесении изменений в приложение к постановлению Администрации муниципального образования "Город Архангельск" от 19.05.2017 № 530, о признании утратившими силу приложений к отдельным постановлениям мэрии города Архангельска и Администрации муниципального образования "Город Архангельск" (с дополнением и изменениями) следующие изменения:

пункты 33, 34, 36, 51, 64 – 67, 115 приложения № 1 исключить;
пункты 33, 34, 36, 51, 64 – 67, 115 приложения № 2 исключить.

6. Внести в приложения № 1 и 2 к постановлению Администрации муниципального образования "Город Архангельск" от 06.12.2018 № 1504 "О плате за содержание жилого помещения для нанимателей жилых помещений по договорам социального найма и договорам найма жилых помещений в многоквартирных домах муниципального образования "Город Архангельск" и о внесении изменений в приложения к постановлению Администрации муниципального образования "Город Архангельск" от 02.08.2017 № 885" (с дополнением и изменениями) изменения, исключив пункт 3.

7. Признать утратившими силу:

приложения № 1 и 2 к постановлению Администрации муниципального образования "Город Архангельск" от 28.09.2018 № 1184 "О плате за содержание жилого помещения для нанимателей жилых помещений по договорам социального найма и договорам найма жилых помещений в многоквартирных домах муниципального образования "Город Архангельск" и о внесении изменений в приложения к отдельным постановлениям Администрации муниципального образования "Город Архангельск";

постановление Администрации муниципального образования "Город Архангельск" от 31.12.2019 № 2239 "О внесении изменений и дополнений в постановление Администрации муниципального образования "Город Архангельск" от 28.09.2018 № 1184";

постановление Администрации муниципального образования "Город Архангельск" от 31.12.2019 № 2242 "О внесении дополнения в приложение № 2 к постановлению Администрации муниципального образования "Город Архангельск" от 04.05.2018 № 567";

постановление Администрации муниципального образования "Город Архангельск" от 25.02.2020 № 347 "О внесении изменений в приложения к постановлению Администрации муниципального образования "Город Архангельск" от 28.09.2018 № 1184";

постановление Администрации муниципального образования "Город Архангельск" от 22.04.2020 № 700 "О внесении изменений в приложения к постановлению Администрации муниципального образования "Город Архангельск" от 04.05.2018 № 566".

8. Опубликовать постановление в газете "Архангельск – город воинской славы" и на официальном информационном Интернет-портале муниципального образования "Город Архангельск".

9. Настоящее постановление вступает в силу с 1 августа 2020 года.

**Исполняющий обязанности Главы
муниципального образования
"Город Архангельск"**

Д.В. Шапошников

Приложение
к постановлению Администрации
муниципального образования
"Город Архангельск"
от 30.07.2020 № 1273

РАЗМЕР ПЛАТЫ

за содержание жилого помещения для нанимателей жилых помещений по договорам социального найма и договорам найма жилых помещений в многоквартирных домах муниципального образования "Город Архангельск"

Таблица

№ п/п	Адрес многоквартирного дома	Размер платы за содержание жилого помещения (рублей за 1 кв. м общей площади жилого помещения в месяц)	Основание (дата и № договора управления многоквартирным домом)	Наименование управляющей организации
1	2	3	4	5
1	Ул. Воскресенская, 37	18,51	От 01.08.2020 № 1934р/Л4/Л5/Л6	ООО "УК "ТАЙБОЛА"
2	Ул. Г. Суфтина, 37	21,09	От 01.08.2020 № 1934р/Л4/Л5/Л6	ООО "УК "ТАЙБОЛА"
3	Ул. Г. Суфтина, 47, корп. 1	23,88	От 01.08.2020 № 1934р/Л4/Л5/Л6	ООО "УК "ТАЙБОЛА"
4	Ул. Карла Маркса, 27	21,23	От 01.08.2020 № 1934р/Л4/Л5/Л6	ООО "УК "ТАЙБОЛА"
5	Ул. Карла Маркса, 42	13,50	От 01.08.2020 № 1934р/Л4/Л5/Л6	ООО "УК "ТАЙБОЛА"
6	Ул. Карла Маркса, 44	13,50	От 01.08.2020 № 1934р/Л4/Л5/Л6	ООО "УК "ТАЙБОЛА"
7	Ул. Коммунальная, 2	17,20	От 01.08.2020 № 1934р/Л4/Л5/Л6	ООО "УК "ТАЙБОЛА"
8	Ул. Коммунальная, 4	18,17	От 01.08.2020 № 1934р/Л4/Л5/Л6	ООО "УК "ТАЙБОЛА"
9	Ул. Коммунальная, 7, корп. 1	21,57	От 01.08.2020 № 1934р/Л4/Л5/Л6	ООО "УК "ТАЙБОЛА"
10	Ул. Логинова, 15	21,09	От 01.08.2020 № 1934р/Л4/Л5/Л6	ООО "УК "ТАЙБОЛА"
11	Ул. Логинова, 68	15,52	От 01.08.2020 № 1934р/Л4/Л5/Л6	ООО "УК "ТАЙБОЛА"
12	Ул. Логинова, 70	23,88	От 01.08.2020 № 1934р/Л4/Л5/Л6	ООО "УК "ТАЙБОЛА"
13	Ул. Логинова, 72, корп. 1	23,23	От 01.08.2020 № 1934р/Л4/Л5/Л6	ООО "УК "ТАЙБОЛА"
14	Ул. Логинова, 74	15,52	От 01.08.2020 № 1934р/Л4/Л5/Л6	ООО "УК "ТАЙБОЛА"
15	Ул. Логинова, 76	25,19	От 01.08.2020 № 1934р/Л4/Л5/Л6	ООО "УК "ТАЙБОЛА"
16	Ул. Логинова, 78	14,87	От 01.08.2020 № 1934р/Л4/Л5/Л6	ООО "УК "ТАЙБОЛА"
17	Просп. Ленинградский, 11	13,50	От 01.08.2020 № 1934р/Л4/Л5/Л6	ООО "УК "ТАЙБОЛА"
18	Просп. Ломоносова, 172, корп. 1	13,50	От 01.08.2020 № 1934р/Л4/Л5/Л6	ООО "УК "ТАЙБОЛА"
19	Просп. Ломоносова, 183, корп. 5	24,62	От 01.08.2020 № 1934р/Л4/Л5/Л6	ООО "УК "ТАЙБОЛА"
20	Просп. Ломоносова, 213	20,26	От 01.08.2020 № 1934р/Л4/Л5/Л6	ООО "УК "ТАЙБОЛА"
21	Просп. Московский, 1	18,17	От 01.08.2020 № 1934р/Л4/Л5/Л6	ООО "УК "ТАЙБОЛА"
22	Просп. Московский, 3	18,17	От 01.08.2020 № 1934р/Л4/Л5/Л6	ООО "УК "ТАЙБОЛА"
23	Просп. Московский, 5	18,17	От 01.08.2020 № 1934р/Л4/Л5/Л6	ООО "УК "ТАЙБОЛА"
24	Просп. Московский, 8, корп. 1	18,17	От 01.08.2020 № 1934р/Л4/Л5/Л6	ООО "УК "ТАЙБОЛА"
25	Просп. Московский, 8, корп. 2	18,17	От 01.08.2020 № 1934р/Л4/Л5/Л6	ООО "УК "ТАЙБОЛА"
26	Просп. Московский, 9	18,17	От 01.08.2020 № 1934р/Л4/Л5/Л6	ООО "УК "ТАЙБОЛА"

27	Просп. Московский, 11	18,17	От 01.08.2020 № 1934р/Л4/Л5/Л6	ООО "УК "ТАЙБОЛА"
28	Просп. Московский, 13	18,17	От 01.08.2020 № 1934р/Л4/Л5/Л6	ООО "УК "ТАЙБОЛА"
29	Просп. Московский, 21	18,17	От 01.08.2020 № 1934р/Л4/Л5/Л6	ООО "УК "ТАЙБОЛА"
30	Ул. Нагорная, 42	18,46	От 01.08.2020 № 1934р/Л4/Л5/Л6	ООО "УК "ТАЙБОЛА"
31	Ул. Нагорная, 53	21,23	От 01.08.2020 № 1934р/Л4/Л5/Л6	ООО "УК "ТАЙБОЛА"
32	Просп. Новгородский, 137, корп. 1	12,85	От 01.08.2020 № 1934р/Л4/Л5/Л6	ООО "УК "ТАЙБОЛА"
33	Просп. Новгородский, 151	19,66	От 01.08.2020 № 1934р/Л4/Л5/Л6	ООО "УК "ТАЙБОЛА"
34	Просп. Обводный канал, 58, корп. 1	23,88	От 01.08.2020 № 1934р/Л4/Л5/Л6	ООО "УК "ТАЙБОЛА"
35	Просп. Обводный канал, 59	13,50	От 01.08.2020 № 1934р/Л4/Л5/Л6	ООО "УК "ТАЙБОЛА"
36	Просп. Обводный канал, 61	13,50	От 01.08.2020 № 1934р/Л4/Л5/Л6	ООО "УК "ТАЙБОЛА"
37	Просп. Обводный канал, 63	13,50	От 01.08.2020 № 1934р/Л4/Л5/Л6	ООО "УК "ТАЙБОЛА"
38	Ул. Павла Усова, 3	13,50	От 01.08.2020 № 1934р/Л4/Л5/Л6	ООО "УК "ТАЙБОЛА"
39	Ул. Павла Усова, 3, корп. 1	14,21	От 01.08.2020 № 1934р/Л4/Л5/Л6	ООО "УК "ТАЙБОЛА"
40	Ул. Павла Усова, 5	13,50	От 01.08.2020 № 1934р/Л4/Л5/Л6	ООО "УК "ТАЙБОЛА"
41	Ул. Павла Усова, 5, корп. 1	14,81	От 01.08.2020 № 1934р/Л4/Л5/Л6	ООО "УК "ТАЙБОЛА"
42	Ул. Павла Усова, 7	13,50	От 01.08.2020 № 1934р/Л4/Л5/Л6	ООО "УК "ТАЙБОЛА"
43	Ул. Павла Усова, 9	18,17	От 01.08.2020 № 1934р/Л4/Л5/Л6	ООО "УК "ТАЙБОЛА"
44	Ул. Павла Усова, 11	18,17	От 01.08.2020 № 1934р/Л4/Л5/Л6	ООО "УК "ТАЙБОЛА"
45	Ул. Павла Усова, 13	17,52	От 01.08.2020 № 1934р/Л4/Л5/Л6	ООО "УК "ТАЙБОЛА"
46	Ул. Павла Усова, 17	13,50	От 01.08.2020 № 1934р/Л4/Л5/Л6	ООО "УК "ТАЙБОЛА"
47	Ул. Павла Усова, 19	18,17	От 01.08.2020 № 1934р/Л4/Л5/Л6	ООО "УК "ТАЙБОЛА"
48	Ул. Павла Усова, 35	18,17	От 01.08.2020 № 1934р/Л4/Л5/Л6	ООО "УК "ТАЙБОЛА"
49	Ул. Павла Усова, 39	13,50	От 01.08.2020 № 1934р/Л4/Л5/Л6	ООО "УК "ТАЙБОЛА"
50	Ул. Попова, 50	14,21	От 01.08.2020 № 1934р/Л4/Л5/Л6	ООО "УК "ТАЙБОЛА"
51	Ул. Попова, 50, корп. 1	16,25	От 01.08.2020 № 1934р/Л4/Л5/Л6	ООО "УК "ТАЙБОЛА"
52	Ул. Попова, 52, корп. 1	20,35	От 01.08.2020 № 1934р/Л4/Л5/Л6	ООО "УК "ТАЙБОЛА"
53	Ул. Попова, 55	19,87	От 01.08.2020 № 1934р/Л4/Л5/Л6	ООО "УК "ТАЙБОЛА"
54	Ул. Попова, 56	14,21	От 01.08.2020 № 1934р/Л4/Л5/Л6	ООО "УК "ТАЙБОЛА"
55	Ул. Попова, 57	16,25	От 01.08.2020 № 1934р/Л4/Л5/Л6	ООО "УК "ТАЙБОЛА"
56	Ул. Попова, 60	20,26	От 01.08.2020 № 1934р/Л4/Л5/Л6	ООО "УК "ТАЙБОЛА"
57	Ул. Попова, 61	15,52	От 01.08.2020 № 1934р/Л4/Л5/Л6	ООО "УК "ТАЙБОЛА"
58	Ул. Свободы, 28	13,50	От 01.08.2020 № 1934р/Л4/Л5/Л6	ООО "УК "ТАЙБОЛА"
59	Ул. Свободы, 34	18,17	От 01.08.2020 № 1934р/Л4/Л5/Л6	ООО "УК "ТАЙБОЛА"
60	Ул. Свободы, 36	20,72	От 01.08.2020 № 1934р/Л4/Л5/Л6	ООО "УК "ТАЙБОЛА"
61	Ул. Свободы, 55	22,54	От 01.08.2020 № 1934р/Л4/Л5/Л6	ООО "УК "ТАЙБОЛА"
62	Ул. Свободы, 57	17,85	От 01.08.2020 № 1934р/Л4/Л5/Л6	ООО "УК "ТАЙБОЛА"
63	Ул. Свободы, 57, корп. 1	12,85	От 01.08.2020 № 1934р/Л4/Л5/Л6	ООО "УК "ТАЙБОЛА"
64	Просп. Советских космонавтов, 105	20,26	От 01.08.2020 № 1934р/Л4/Л5/Л6	ООО "УК "ТАЙБОЛА"
65	Просп. Советских космонавтов, 111	13,50	От 01.08.2020 № 1934р/Л4/Л5/Л6	ООО "УК "ТАЙБОЛА"
66	Просп. Советских космонавтов, 112	18,17	От 01.08.2020 № 1934р/Л4/Л5/Л6	ООО "УК "ТАЙБОЛА"
67	Просп. Советских космонавтов, 114	13,50	От 01.08.2020 № 1934р/Л4/Л5/Л6	ООО "УК "ТАЙБОЛА"
68	Ул. Стрелковая, 1, корп. 2	22,05	От 01.08.2020 № 1934р/Л4/Л5/Л6	ООО "УК "ТАЙБОЛА"
69	Просп. Троицкий, 61	21,50	От 01.08.2020 № 1934р/Л4/Л5/Л6	ООО "УК "ТАЙБОЛА"

АДМИНИСТРАЦИЯ МУНИЦИПАЛЬНОГО ОБРАЗОВАНИЯ "ГОРОД АРХАНГЕЛЬСК"

ПОСТАНОВЛЕНИЕ

от 31 июля 2020 г. № 1278

О внесении изменений в Порядок проведения торгов на право заключения договоров на размещение нестационарного торгового объекта на территории муниципального образования "Город Архангельск" без предоставления земельного участка и в приложение к нему

1. Внести изменение в абзац пятый пункта 4.2 раздела 4 "Условия Договора" Порядка проведения торгов на право заключения договоров на размещение нестационарных торговых объектов на территории муниципального образования "Город Архангельск" без предоставления земельного участка, утвержденного постановлением Администрации муниципального образования "Город Архангельск" от 27.06.2019 № 876 (с изменениями и дополнениями), (далее – Порядок), дополнив после слова "прилавок" словами "(изотермическая емкость), тележка, лоток".

2. Внести изменение в методику определения начальной цены аукциона на право заключения договоров на размещение нестационарных торговых объектов на территории муниципального образования "Город Архангельск" без предоставления земельного участка, прилагаемую к Порядку, дополнив сноской следующего содержания:

"<*> Размер начальной цены аукциона определяется в полных рублях. При этом часть суммы, составляющая менее 50 копеек, отбрасывается, а часть, равная 50 копейкам и более, округляется до полного рубля."

3. Опубликовать постановление в газете "Архангельск – город воинской славы" и на официальном информационном Интернет-портале муниципального образования "Город Архангельск".

**Исполняющий обязанности Главы
муниципального образования
"Город Архангельск"**

Д.В. Шапошников

АДМИНИСТРАЦИЯ МУНИЦИПАЛЬНОГО ОБРАЗОВАНИЯ "ГОРОД АРХАНГЕЛЬСК"

ПОСТАНОВЛЕНИЕ

от 31 июля 2020 г. № 1279

О внесении изменений в Перечень муниципального имущества, которое может быть использовано только в целях предоставления его во владение и (или) в пользование на долгосрочной основе социально ориентированным некоммерческим организациям

1. Внести в подраздел 1.1 "Здания, строения, помещения" раздела I "Недвижимое имущество" Перечня муниципального имущества, которое может быть использовано только в целях предоставления его во владение и (или) в пользование на долгосрочной основе социально ориентированным некоммерческим организациям, утвержденного постановлением мэрии города Архангельска от 16.02.2011 № 64 (с изменениями и дополнениями), следующие изменения:

подпункт 1 исключить;

подпункты 2 – 17 считать подпунктами 1 – 16 соответственно.

2. Опубликовать постановление в газете "Архангельск – город воинской славы" и на официальном информационном Интернет-портале муниципального образования "Город Архангельск".

**Исполняющий обязанности Главы
муниципального образования
"Город Архангельск"**

Д.В. Шапошников

АДМИНИСТРАЦИЯ МУНИЦИПАЛЬНОГО ОБРАЗОВАНИЯ
"ГОРОД АРХАНГЕЛЬСК"

ПОСТАНОВЛЕНИЕ

от 3 августа 2020 г. № 1284

О внесении изменений в состав организационного комитета
по проведению городского этапа конкурса "Самый лучший папа"

1. Внести в состав организационного комитета по проведению городского этапа конкурса "Самый лучший папа", утвержденный постановлением Администрации муниципального образования "Город Архангельск" от 01.11.2018 № 1346, следующие изменения:

а) включить в состав следующих лиц:

Павлов Алексей Борисович	–	директор муниципального учреждения культуры муниципально-го образования "Город Архангельск" "Молодежный культурный центр "Луч"
Фомин Артём Сергеевич	–	заместитель директора муниципального автономного учреждения дополнительного образования муниципального образования "Город Архангельск" "Центр "Архангел";

б) исключить из состава Артемьева А.А., Илюшину О.В., Лагунова В.И., Леонтьева А.М.

2. Опубликовать постановление в газете "Архангельск – город воинской славы" и на официальном информационном Интернет-портале муниципального образования "Город Архангельск".

Исполняющий обязанности Главы
муниципального образования
"Город Архангельск"

Д.В. Шапошников

АДМИНИСТРАЦИЯ МУНИЦИПАЛЬНОГО ОБРАЗОВАНИЯ
"ГОРОД АРХАНГЕЛЬСК"

ПОСТАНОВЛЕНИЕ

от 3 августа 2020 г. № 1285

О внесении изменений в состав конкурсной комиссии
по отбору супружеских пар для подготовки ходатайства
о награждении медалью "За любовь и верность"

1. Внести в состав конкурсной комиссии по отбору супружеских пар для подготовки ходатайства о награждении медалью "За любовь и верность", утвержденный постановлением Администрации муниципального образования "Город Архангельск" от 07.02.2020 № 257, следующие изменения:

а) включить в состав следующих лиц:

Павлов Алексей Борисович	–	директор муниципального учреждения культуры муниципально-го образования "Город Архангельск" "Молодежный культурный центр "Луч"
Силуянова Елена Викторовна	–	заведующий муниципального бюджетного дошкольного образовательного учреждения муниципального образования "Город Архангельск" "Центр развития ребенка – детский сад № 173 "Подснежник";

б) исключить из состава Илюшину О.В.

2. Опубликовать постановление в газете "Архангельск – город воинской славы" и на официальном информационном Интернет-портале муниципального образования "Город Архангельск".

Исполняющий обязанности Главы
муниципального образования
"Город Архангельск"

Д.В. Шапошников

ГЛАВА МУНИЦИПАЛЬНОГО ОБРАЗОВАНИЯ
"ГОРОД АРХАНГЕЛЬСК"

ПОСТАНОВЛЕНИЕ

от 4 августа 2020 г. № 1288

О признании утратившим силу
постановления мэра города Архангельска
от 19.02.2010 № 87

В соответствии с Федеральными законами от 10.01.2002 № 7-ФЗ "Об охране окружающей среды", от 07.12.2011 № 416-ФЗ "О водоснабжении и водоотведении", руководствуясь Правилами холодного водоснабжения и водоотведения, утвержденными постановлением Правительства Российской Федерации от 29.07.2013 № 644, постановляю:

1. Признать утратившим силу постановление мэра города Архангельска от 19.02.2010 № 87 "Об утверждении нормативов водоотведения (сброса) по составу сточных вод, сбрасываемых абонентами в системы городской канализации на территории муниципального образования "Город Архангельск".

2. Опубликовать постановление в газете "Архангельск – город воинской славы" и на официальном информационном Интернет-портале муниципального образования "Город Архангельск".

3. Настоящее постановление распространяется на правоотношения, возникшие с 1 июля 2020 года.

Исполняющий обязанности Главы
муниципального образования
"Город Архангельск"

Д.В. Шапошников

АДМИНИСТРАЦИЯ МУНИЦИПАЛЬНОГО ОБРАЗОВАНИЯ
"ГОРОД АРХАНГЕЛЬСК"

ПОСТАНОВЛЕНИЕ

от 4 августа 2020 г. № 1289

Об утверждении нормативов состава сточных вод
для объектов абонентов организаций, осуществляющих водоотведение
с использованием централизованных систем водоотведения
на территории муниципального образования "Город Архангельск"

В соответствии с Федеральными законами от 10.01.2002 № 7-ФЗ "Об охране окружающей среды", от 07.12.2011 № 416-ФЗ "О водоснабжении и водоотведении", руководствуясь Правилами холодного водоснабжения и водоотведения, утвержденными постановлением Правительства Российской Федерации от 29.07.2013 № 644, Администрация муниципального образования "Город Архангельск" постановляет:

1. Утвердить прилагаемые нормативы состава сточных вод для объектов абонентов организаций, осуществляющих водоотведение с использованием централизованных систем водоотведения на территории муниципального образования "Город Архангельск".

2. Опубликовать постановление в газете "Архангельск – город воинской славы" и на официальном информационном Интернет-портале муниципального образования "Город Архангельск".

3. Настоящее постановление распространяется на правоотношения, возникшие с 1 июля 2020 года.

Исполняющий обязанности Главы
муниципального образования
"Город Архангельск"

Д.В. Шапошников

Приложение
УТВЕРЖДЕНЫ
постановлением Администрации
муниципального образования
"Город Архангельск"
от 04.08.2020 № 1289

НОРМАТИВЫ
состава сточных вод для объектов абонентов организаций, осуществляющих
водоотведение с использованием централизованных систем водоотведения
на территории муниципального образования
"Город Архангельск"

Таблица 1 – Нормативы состава сточных вод для объектов абонентов организаций, осуществляющих водоотведение на центральные очистные сооружения канализации

№ п/п	Состав сточных вод	Концентрация, мг/л
	Наименование показателей	
1	2	3
1	Взвешенные вещества	103,04
2	БПК20	41,48
3	Аммония-ион	1,76
4	Фосфаты	0,30
5	Нефтепродукты	0,38
6	АСПАВ	10,00
7	Сульфаты	100,00
8	Сухой остаток	1000,00
9	Хлориды	300,00

Таблица 2 – Нормативы состава сточных вод для объектов абонентов организаций, осуществляющих водоотведение в систему канализации участка пос. 29 лесозавод

№ п/п	Состав сточных вод	Концентрация, мг/л
	Наименование показателей	
1	2	3
1	Взвешенные вещества	35,63
2	БПК20	8,91
3	Аммония-ион	1,91
4	Фосфаты	0,54
5	Нефтепродукты	0,29
6	АСПАВ	0,47
7	Сульфаты	124,84
8	Сухой остаток	968,19
9	Хлориды	119,00

Таблица 3 – Нормативы состава сточных вод для объектов абонентов организаций, осуществляющих водоотведение в систему канализации участка пос. Зеленый бор

№ п/п	Состав сточных вод	Концентрация, мг/л
	Наименование показателей	
1	2	3
1	Взвешенные вещества	162,98
2	БПК20	109,57
3	Аммония-ион	4,49
4	Фосфаты	1,56
5	Нефтепродукты	10,00
6	АСПАВ	0,69
7	Сульфаты	102,80
8	Сухой остаток	620,83
9	Хлориды	96,60

Таблица 4 – Нормативы состава сточных вод для объектов абонентов организаций, осуществляющих водоотведение в систему канализации участка пос. Лесная речка

№ п/п	Состав сточных вод	Концентрация, мг/л
	Наименование показателей	
1	2	3
1	Взвешенные вещества	5,00
2	БПК20	8,49
3	Аммония-ион	1,15
4	Фосфаты	0,66
5	Нефтепродукты	0,08
6	АСПАВ	0,16
7	Сульфаты	102,54
8	Сухой остаток	1000,00
9	Хлориды	300,00

Таблица 5 – Нормативы состава сточных вод для объектов абонентов организаций, осуществляющих водоотведение в систему канализации участка пос. Маймаксанский лесной порт (о. Бревенник)

№ п/п	Состав сточных вод	Концентрация, мг/л
	Наименование показателей	
1	2	3
1	Взвешенные вещества	17,36
2	БПК20	3,00
3	Аммония-ион	1,48
4	Фосфаты	0,26
5	Нефтепродукты	0,18
6	АСПАВ	0,12
7	Сульфаты	111,65
8	Сухой остаток	1109,49
9	Хлориды	343,27

Таблица 6 – Нормативы состава сточных вод для объектов абонентов организаций, осуществляющих водоотведение в систему канализации участка о. Хабарка

№ п/п	Состав сточных вод	Концентрация, мг/л
	Наименование показателей	
1	2	3

1	Взвешенные вещества	10,53
2	БПК20	6,08
3	Аммония-ион	0,85
4	Фосфаты	0,33
5	Нефтепродукты	0,13
6	АСПАВ	0,20
7	Сульфаты	100,00
8	Сухой остаток	1018,13
9	Хлориды	137,00

Таблица 7 – Нормативы состава сточных вод для объектов абонентов организаций, осуществляющих водоотведение в систему канализации участка о. Кого

№ п/п	Состав сточных вод	Концентрация, мг/л
	Наименование показателей	
1	2	3
1	Взвешенные вещества	11,93
2	БПК20	4,57
3	Аммония-ион	0,50
4	Фосфаты	0,24
5	Нефтепродукты	0,06
6	АСПАВ	0,19
7	Сульфаты	104,94
8	Сухой остаток	402,00
9	Хлориды	33,10

Таблица 8 – Нормативы состава сточных вод для объектов абонентов организаций, осуществляющих водоотведение в систему канализации участка пос. Турдеево

№ п/п	Состав сточных вод	Концентрация, мг/л
	Наименование показателей	
1	2	3
1	Взвешенные вещества	12,34
2	БПК20	3,00
3	Аммония-ион	1,61
4	Фосфаты	2,60
5	Нефтепродукты	0,07
6	АСПАВ	0,12
7	Сульфаты	125,34
8	Сухой остаток	695,00
9	Хлориды	236,00

Таблица 9 – Нормативы состава сточных вод для объектов абонентов организаций, осуществляющих водоотведение в систему канализации участка пос. Цигломень

№ п/п	Состав сточных вод	Концентрация, мг/л
	Наименование показателей	
1	2	3
1	Взвешенные вещества	222,55
2	БПК20	134,36
3	Аммония-ион	18,69
4	Фосфаты	0,49
5	Нефтепродукты	0,09
6	АСПАВ	2,53
7	Сульфаты	99,88
8	Сухой остаток	665,00
9	Хлориды	87,28

Таблица 10 – Нормативы состава сточных вод для объектов абонентов организаций, осуществляющих водоотведение в систему канализации участка о. Краснофлотский

№ п/п	Состав сточных вод	Концентрация, мг/л
	Наименование показателей	
1	2	3
1	Взвешенные вещества	68,75
2	БПК20	23,38
3	Аммония-ион	1,07
4	Фосфаты	0,63
5	Нефтепродукты	0,51
6	АСПАВ	1,10
7	Сульфаты	100,00
8	Сухой остаток	982,00
9	Хлориды	152,00

АДМИНИСТРАЦИЯ МУНИЦИПАЛЬНОГО ОБРАЗОВАНИЯ
"ГОРОД АРХАНГЕЛЬСК"

ПОСТАНОВЛЕНИЕ

от 4 августа 2020 г. № 1290

Об определении управляющей организации для управления многоквартирным домом № 55, корп. 5 по просп. Московскому в городе Архангельске, в отношении которых собственниками помещений в многоквартирном доме не выбран способ управления таким домом

В соответствии с частью 17 статьи 161 Жилищного кодекса Российской Федерации, постановлением Правительства Российской Федерации от 21.12.2018 № 1616 Администрация муниципального образования "Город Архангельск" **постановляет:**

1. Определить управляющую организацию ООО "УК "Деком-1" (ИНН 2901244782) для управления многоквартирным домом № 55, корп. 5 по просп. Московскому в городе Архангельске.

2. Установить, что минимальный перечень обязательных работ и услуг ООО "УК "Деком-1" по содержанию и ремонту многоквартирного дома определяется в соответствии с постановлением Правительства Российской Федерации от 03.04.2013 № 290 "О минимальном перечне услуг и работ, необходимых для обеспечения надлежащего содержания общего имущества в многоквартирном доме, и порядке их оказания и выполнения" и определен в приложении № 1 к настоящему постановлению.

Предоставление коммунальных ресурсов собственникам и пользователям помещений в многоквартирных домах осуществляется в соответствии с Правилами предоставления коммунальных услуг собственникам и пользователям помещений в многоквартирных домах, утвержденными постановлением Правительства Российской Федерации от 06.05.2011 № 354.

3. Размер платы за содержание жилого помещения устанавливается, в соответствии с частью 4 статьи 158 Жилищного кодекса Российской Федерации, постановлением Администрации муниципального образования "Город Архангельск" от 26.06.2017 № 718 "О плате за содержание жилого помещения для нанимателей жилых помещений по договорам социального найма и договорам найма жилых помещений муниципального или государственного жилищного фонда и для собственников помещений в многоквартирных домах муниципального образования "Город Архан-

гельск", собственниками помещений которых не выбран способ управления многоквартирным домом или не установлен размер платы за содержание жилого помещения.

4. ООО "УК "Деком-1" осуществляет деятельность по управлению многоквартирными домами до выбора собственниками помещений в многоквартирном доме способа управления многоквартирным домом или до заключения договора управления многоквартирным домом с управляющей организацией, определенной собственниками помещений в многоквартирном доме или по результатам открытого конкурса по отбору управляющих организаций для управления многоквартирными домами, в соответствии с постановлением Правительства Российской Федерации от 06.02.2006 № 75 "О проведении органом местного самоуправления открытого конкурса по отбору управляющей организации для управления многоквартирным домом", но не более одного года.

5. Департаменту городского хозяйства Администрация муниципального образования "Город Архангельск":

5.1. Направить копию настоящего постановления в течение одного рабочего дня с даты его принятия в орган исполнительной власти субъекта Российской Федерации, осуществляющий региональный государственный жилищный надзор, в ООО "УК "Деком-1".

5.2. Направить копию настоящего постановления собственникам помещений в многоквартирных домах, в течение пяти рабочих дней с даты принятия настоящего постановления путем размещения его на информационных стендах, расположенных в подъездах многоквартирного дома.

5.3. В течение одного рабочего дня с даты принятия настоящего постановления разместить его в государственной информационной системе жилищно-коммунального хозяйства.

6. Опубликовать постановление в газете "Архангельск – город воинской славы" и на официальном информационном Интернет-портале муниципального образования "Город Архангельск".

7. Контроль за исполнением постановления возложить на заместителя Главы муниципального образования "Город Архангельск" по городскому хозяйству.

8. Настоящее постановление вступает в силу с момента опубликования.

Исполняющий обязанности Главы
муниципального образования
"Город Архангельск"

Д.В. Шапошников

Приложение
к постановлению Администрации
муниципального образования
"Город Архангельск"
от 04.08.2020 № 1290

ПЕРЕЧЕНЬ И ПЕРИОДИЧНОСТЬ
работ и услуг по содержанию и ремонту общего имущества
помещений в многоквартирном доме

Таблица

Перечень работ, услуг	Периодичность
1	2
I. Содержание помещений общего пользования	
1. Сухая и влажная уборка полов во всех помещениях общего пользования	1 раз(а) в неделю
2. Сухая и влажная уборка кабины лифта	1 раз(а) в неделю
3. Мытье окон, рам, подоконников	1 раз(а) в год
4. Мытье перил, дверей, плафонов в помещениях общего пользования	1 раз(а) в год
5. Уборка мусоросборных камер, мусоропровода, мытье запирающих устройств	1 раз(а) в год
II. Уборка земельного участка, входящего в состав общего имущества многоквартирного дома	
6. Уборка придомовой территории в летний период	1 раз(а) в 2 недели
7. Очистка урн	1 раз(а) в неделю
8. Очистка придомовой территории от снега при отсутствии снегопадов	2 раз(а) в неделю
9. Сдвигание свежевыпавшего снега и подметание снега при снегопаде, очистка придомовой территории от наледи и льда с подсыпкой противоскользящего материала	по мере необходимости. Начало работ не позднее 3 часов после начала снегопада
10. Уборка дорог на придомовой территории механизированным способом	2 раз(а) в год или по мере необходимости
11. Вывоз твердых бытовых отходов (ТКО), жидких бытовых отходов, организация сбора и передачи отходов I - IV классов опасности, КГО	4 раз(а) в неделю контейнера
III. Работы по организации и содержанию мест (площадок) накопления твердых коммунальных отходов, включая обслуживание и очистку контейнерных площадок	
12. Сезонный осмотр конструкций здания (фасад, стены, фундаменты, кровли) с составлением актов для текущего ремонта	2 раз(а) в год
13. Контроль состояния и восстановление исправности элементов внутренней канализации, канализационных вытяжек, внутреннего водостока	1 раз(а) в год
14. Проверка целостности оконных и дверных заполнений в помещениях общего пользования, работоспособности фурнитуры элементов оконных и дверных заполнений, при выявлении нарушений в отопительный период - незамедлительный ремонт.	По мере необходимости в течение (указать период устранения неисправности)
15. Проверка исправности, работоспособности, регулировка и техническое обслуживание насосов, запорной арматуры, промывка систем водоснабжения для удаления накипно-коррозионных отложений, промывка централизованных систем теплоснабжения для удаления накипно-коррозионных отложений, обслуживание и ремонт бойлерных, удаление воздуха из системы отопления	1 раз(а) в год
V. Проведение технических осмотров и мелкий ремонт	
16. Техническое обслуживание и сезонное управление оборудованием систем вентиляции и дымоудаления, техническое обслуживание и ремонт силовых и осветительных установок, внутридомовых электросетей, проверка автоматических регуляторов и устройств, проверка работоспособности и обслуживание устройства водоподготовки для системы горячего водоснабжения, проверка исправности и работоспособности оборудования тепловых пунктов и водоподкачек в многоквартирных домах, консервация и раконсервация системы отопления	проверка исправности вытяжек 1 раз(а) в год. Проверка наличия тяги в дымовентиляционных каналах 2 раз(а) в год. Проверка заземления оболочки электрокабеля, замеры сопротивления 1 раз(а) в 3 года. Регулировка систем отопления 2 раза в год. Консервация и раконсервация системы отопления 1 раз в год. Прочистка канализационных лежаков 2 раза в год
17. Аварийное обслуживание	Постоянно на системах водоснабжения, теплоснабжения, газоснабжения, канализации, энергоснабжения
18. Дератизация, дезинсекция	Дератизация 4 раз(а) в год, дезинсекция 6 раз(а) в год
19. Тех обслуживание лифтов	Постоянно
20. Обслуживание общедомовых приборов электроэнергетики, отопления, водоснабжения	Постоянно
21. Текущий ремонт	По мере необходимости
22. ВДГО	-
23. Услуги по управлению	Постоянно

АДМИНИСТРАЦИЯ МУНИЦИПАЛЬНОГО ОБРАЗОВАНИЯ
"ГОРОД АРХАНГЕЛЬСК"

ПОСТАНОВЛЕНИЕ

от 5 августа 2020 г. № 1292

О внесении изменения в приложение к постановлению
мэрии города Архангельска от 16.01.2014 № 18

1. Внести изменение в приложение к постановлению мэрии города Архангельска от 16.01.2014 № 18 "О размерах платы за услуги, оказываемые муниципальными бюджетными общеобразовательными учреждениями муниципального образования "Город Архангельск", находящимися в ведении департамента образования Администрации муниципального образования "Город Архангельск", для граждан и юридических лиц" (с изменениями и дополнением), изложив раздел "Муниципальное бюджетное общеобразовательное учреждение муниципального образования "Город Архангельск" "Средняя школа № 50 имени дважды Героя Советского Союза А.О. Шабалина" в следующей редакции:

"Муниципальное бюджетное общеобразовательное учреждение
муниципального образования "Город Архангельск" "Средняя школа № 50
имени дважды Героя Советского Союза А.О. Шабалина"

1.	Преподавание по курсу "Компьютерный дизайн"	Учащиеся 5-11 классов	Руб./ курс с одного человека	13 360,00
2.	Преподавание по курсу "Робототехника-1"	Учащиеся 7-8 классов	Руб./ курс с одного человека	13 360,00
3.	Преподавание по курсу "Робототехника-2"	Учащиеся 7-8 классов	Руб./ курс с одного человека	26 720,00
4.	Преподавание по курсу "Робототехника-3"	Учащиеся 7-8 классов	Руб./ курс с одного человека	40 080,00
5.	Проведение занятий, обеспечивающих углубленное изучение обществознания	Учащиеся 9 классов	Руб./ занятие с одного человека	405,00
6.	Проведение занятий, обеспечивающих углубленное изучение обществознания	Учащиеся 10-11 классов	Руб./ занятие с одного человека	405,00
7.	Проведение занятий, обеспечивающих углубленное изучение английского языка	Учащиеся 9 классов	Руб./ занятие с одного человека	405,00
8.	Проведение занятий, обеспечивающих углубленное изучение английского языка "ProOlympic"	Учащиеся 5-6 классов	Руб./ занятие с одного человека	405,00
9.	Проведение занятий, обеспечивающих углубленное изучение английского языка	Учащиеся 10-11 классов	Руб./ занятие с одного человека	405,00
10.	Проведение занятий, обеспечивающих углубленное изучение математики	Учащиеся 10-11 классов	Руб./ занятие с одного человека	405,00
11.	Репетиторство по русскому языку (индивидуально)	Учащиеся 2-4 классов	Руб./ занятие с одного человека	300,00
12.	Репетиторство по русскому языку (индивидуально)	Учащиеся 5-9 классов	Руб./ занятие с одного человека	300,00
13.	Репетиторство по русскому языку (индивидуально)	Учащиеся 10-11 классов	Руб./ занятие с одного человека	300,00
14.	Репетиторство по математике (индивидуально)	Учащиеся 2-4 классов	Руб./ занятие с одного человека	300,00
15.	Репетиторство по математике (индивидуально)	Учащиеся 5-9 классов	Руб./ занятие с одного человека	300,00
16.	Репетиторство по математике (индивидуально)	Учащиеся 10-11 классов	Руб./ занятие с одного человека	300,00
17.	Репетиторство по физике (индивидуально)	Учащиеся 7-9 классов	Руб./ занятие с одного человека	300,00
18.	Репетиторство по физике (индивидуально)	Учащиеся 10-11 классов	Руб./ занятие с одного человека	300,00
19.	Репетиторство по английскому языку (индивидуально)	Учащиеся 2-4 классов	Руб./ занятие с одного человека	300,00
20.	Репетиторство по английскому языку (индивидуально)	Учащиеся 5-9 классов	Руб./ занятие с одного человека	300,00
21.	Репетиторство по английскому языку (индивидуально)	Учащиеся 10-11 классов	Руб./ занятие с одного человека	300,00
22.	Репетиторство по истории (индивидуально)	Учащиеся 5-9 классов	Руб./ занятие с одного человека	300,00
23.	Репетиторство по истории (индивидуально)	Учащиеся 10-11 классов	Руб./ занятие с одного человека	300,00
24.	Обучение в группе "Школа будущего первоклассника"	Дети в возрасте 6-7 лет	Руб./ занятие с одного человека	144,00
25.	Обучение в группе "Немецкий язык с зайчишкой Хансом"	Дети в возрасте 6-7 лет	Руб./ занятие с одного человека	360,00

2. Опубликовать постановление в газете "Архангельск – город воинской славы" и на официальном информационном Интернет-портале муниципального образования "Город Архангельск".

Исполняющий обязанности Главы
муниципального образования
"Город Архангельск"

Д.В. Шапошников

АДМИНИСТРАЦИЯ МУНИЦИПАЛЬНОГО ОБРАЗОВАНИЯ
"ГОРОД АРХАНГЕЛЬСК"

ПОСТАНОВЛЕНИЕ

от 6 августа 2020 г. № 1294

О внесении изменения в Перечень управляющих организаций для управления многоквартирным домом, в отношении которого собственниками помещений в многоквартирном доме не выбран способ управления таким домом или выбранный способ управления не реализован, не определена управляющая организация

В соответствии с частью 17 статьи 161 Жилищного кодекса Российской Федерации, постановлением Правительства Российской Федерации от 21.12.2018 № 1616 "Об утверждении правил определения управляющей организации для управления многоквартирным домом, в отношении которого собственниками помещений в многоквартирном доме не выбран способ управления таким домом или выбранный способ управления не реализован, не определена управляющая организация, и о внесении изменений в некоторые акты правительства Российской Федерации" Администрация муниципального образования "Город Архангельск" **постановляет:**

1. Внести изменение в Перечень управляющих организаций для управления многоквартирным домом, в отношении которого собственниками помещений в многоквартирном доме не выбран способ управления таким домом или выбранный способ управления не реализован, не определена управляющая организация, утвержденный постановлением Администрации муниципального образования "Город Архангельск" от 18.06.2019 № 833 (с изменениями), изложив его в новой прилагаемой редакции.

2. Опубликовать постановление в газете "Архангельск – город воинской славы" и на официальном информационном Интернет-портале муниципального образования "Город Архангельск".

3. Настоящее постановление вступает в силу с момента опубликования.

Исполняющий обязанности Главы
муниципального образования
"Город Архангельск"

Д.В. Шапошников

Приложение
к постановлению Администрации
муниципального образования
"Город Архангельск"
от 06.08.2020 № 1294

"ПЕРЕЧЕНЬ

управляющих организаций для управления многоквартирным домом,
в отношении которого собственниками помещений в многоквартирном доме
не выбран способ управления таким домом или выбранный способ управления
не реализован, не определена управляющая организация

Таблица

№	Наименование	Номер лицензии	Дата включения в перечень	Основание для включения
1	2	3	4	5
1	ООО "УК "АРХБЕРЕГ", г. Архангельск, ул. Доковская, д. 38, ИНН 2901254759	№ 029 000143 от 29.04.2015	13.02.2019	По заявлению ООО "Управленческая компания "Архберег", зарегистрированного 13.02.2019 департаментом городского хозяйства Администрации муниципального образования "Город Архангельск"
2	ООО УК "Архсити Групп", г. Архангельск, просп. Советских космонавтов, д. 178, оф. 33, ИНН 2901218077	№ 029 000133 от 28.04.2015	21.02.2019	Протокол № 2 Лот № 1 от 21.02.2019 рассмотрения заявок на участие в конкурсе по распоряжению заместителя Главы муниципального образования "Город Архангельск" по городскому хозяйству от 27.12.2018 № 4208р (с изменениями) по отбору управляющей организации для управления многоквартирными домами
3	ООО "УК "Заречная", г. Архангельск, ул. Доковская, д. 38, оф. 32, ИНН 2901262421	№ 029 000282 от 25.12.2015	30.04.2019	Протокол № 2 Лот № 2 от 30.04.2019 рассмотрения заявок на участие в конкурсе по распоряжению заместителя Главы муниципального образования "Город Архангельск" по городскому хозяйству от 23.03.2019 № 940р по отбору управляющей организации для управления многоквартирными домами
4	ООО "УК "Усадьба", г. Архангельск, ул. Доковская, д. 38, этаж 1, офис 30, ИНН 2901295890	№ 029 000578 от 29.03.2019	13.05.2019	Протокол № 2 Лоты № 1, 2, 3, 4, 5, 6, 7, 8, 9 от 13.05.2019 рассмотрения заявок на участие в конкурсе по распоряжению заместителя Главы муниципального образования "Город Архангельск" по городскому хозяйству от 23.03.2019 № 941р по отбору управляющей организации для управления многоквартирными домами
5	ООО УК "ЖКС", г. Архангельск, просп. Ленинградский, д. 354, кв. 15, ИНН 2901250948	№ 029 000412 от 22.12.2017	13.05.2019	Протокол № 2 Лоты № 1, 2, 3, 4, 5, 6, 7, 8, 9 от 13.05.2019 рассмотрения заявок на участие в конкурсе по распоряжению заместителя Главы муниципального образования "Город Архангельск" по городскому хозяйству от 23.03.2019 № 941р по отбору управляющей организации для управления многоквартирными домами
6	ООО УК "Малахит", г. Архангельск, ул. Урицкого, д. 10, корп. 4, пом. 3, ИНН 2920014505	№ 029 000549 от 26.11.2018	27.06.2019	Протокол № 2 Лоты № 1, 3, 4, 5, 7 от 27.06.2019 рассмотрения заявок на участие в конкурсе по распоряжению заместителя Главы муниципального образования "Город Архангельск" по городскому хозяйству от 14.05.2019 № 1388р по отбору управляющей организации для управления многоквартирными домами
7	ООО "ЭкоПлюс", г. Архангельск, шоссе Талажское, д. 3, ИНН 2901295949	№ 029 000588 от 20.05.2019	12.09.2019	Протокол № 2 Лот № 1 от 12.09.2019 рассмотрения заявок на участие в конкурсе по распоряжению заместителя Главы муниципального образования "Город Архангельск" по городскому хозяйству от 23.07.2019 № 2463р по отбору управляющей организации для управления многоквартирными домами, протокол № 2 Лот № 1 от 12.09.2019 рассмотрения заявок на участие в конкурсе по распоряжению заместителя Главы муниципального образования "Город Архангельск" по городскому хозяйству от 23.07.2019 № 2464р по отбору управляющей организации для управления многоквартирными домами
8	ООО "УК Фасад", г. Архангельск, ул. Урицкого, д. 10, корп. 4, офис 2 А, ИНН 2901297664	№ 029 000610 от 16.12.2019	19.12.2019	Протокол № 2 Лоты № 1, 2, 3, 4, 5, 6 от 19.12.2019 рассмотрения заявок на участие в конкурсе по распоряжению заместителя Главы муниципального образования "Город Архангельск" по городскому хозяйству от 05.06.2019 № 1773р по отбору управляющей организации для управления многоквартирными домами
9	ООО "УК Мегapolis", г. Архангельск, ул. Советская, д. 44, ИНН 2901197885	№ 029 000029 от 12.04.2015	19.12.2019	Протокол № 2 Лоты № 7, 8, 9 от 19.12.2019 рассмотрения заявок на участие в конкурсе по распоряжению заместителя Главы муниципального образования "Город Архангельск" по городскому хозяйству от 05.06.2019 № 1773р по отбору управляющей организации для управления многоквартирными домами
10	ООО "Триада", г. Архангельск, ул. Лермонтова, д. 23, стр. 25, корп. 4, пом. 2 ИНН 2901211579	№ 029 000113 от 28.04.2015	06.02.2020	Протокол № 2 лоты № 3, 5, 8 от 06.02.2020 рассмотрения заявок на участие в конкурсе по распоряжению заместителя Главы муниципального образования "Город Архангельск" по городскому хозяйству от 31.12.2019 № 4689р по отбору управляющей организации для управления многоквартирными домами

11	ООО "Профсервис", г. Архангельск, ул. Магистральная, д. 43, оф. 3, ИНН 2901229086	№ 029 000072 от 20.04.2015	10.02.2020	Протокол № 2 лот № 5 от 10.02.2020 рассмотрения заявок на участие в конкурсе по распоряжению заместителя Главы муниципального образования "Город Архангельск" по городскому хозяйству от 31.12.2019. № 4688р по отбору управляющей организации для управления многоквартирными домами
12	ООО "УК "Тайбола", г. Архангельск, ул. Урицкого, д. 10, корп. 4, офис 14, ИНН 2901299527	№ 029 000613 от 29.01.2020	13.05.2020	Протокол № 2 от 13.05.2020 рассмотрения заявок на участие в конкурсе по распоряжениям заместителя Главы муниципального образования "Город Архангельск" по городскому хозяйству от 06.04.2019 № 1185р, 1186р, от 09.04.2020 № 1249р по отбору управляющей организации для управления многоквартирными домами
13	ООО "УК Деком-1", г. Архангельск, ул. Лермонтова, ИНН 2901244782	№ 029 000054 от 20.04.2015	24.07.2020	По заявлению ООО "УК Деком-1" зарегистрированного 24.07.2019 департаментом городского хозяйства Администрации муниципального образования "Город Архангельск"

Приложение
УТВЕРЖДЕНЫ
распоряжением Главы
муниципального образования
"Город Архангельск"
от 04.08.2020 № 2596р

**АДМИНИСТРАЦИЯ МУНИЦИПАЛЬНОГО ОБРАЗОВАНИЯ
"ГОРОД АРХАНГЕЛЬСК"**

ПОСТАНОВЛЕНИЕ

от 6 августа 2020 г. № 1295

**Об отмене постановления Администрации
муниципального образования "Город Архангельск"
от 20.05.2020 № 837**

В соответствии с распоряжением министерства образования и науки Архангельской области от 25.05.2020 № 763 "О внесении изменений в Правила персонифицированного финансирования дополнительного образования детей в Архангельской области" Администрация муниципального образования "Город Архангельск" **постановляет:**

- Отменить постановление Администрации муниципального образования "Город Архангельск" от 20.05.2020 № 837 "Об утверждении Правил персонифицированного финансирования дополнительного образования детей в муниципальном образовании "Город Архангельск".
- Опубликовать постановление в газете "Архангельск – город воинской славы" и на официальном информационном Интернет-портале муниципального образования "Город Архангельск".

**Исполняющий обязанности Главы
муниципального образования
"Город Архангельск"**

Д.В. Шапошников

**ГЛАВА МУНИЦИПАЛЬНОГО ОБРАЗОВАНИЯ
"ГОРОД АРХАНГЕЛЬСК"**

РАСПОРЯЖЕНИЕ

от 4 августа 2020 г. № 2595р

**О внесении изменений в устав муниципального бюджетного
общеобразовательного учреждения муниципального образования
"Город Архангельск" "Средняя школа № 95"**

- Внести и утвердить прилагаемые изменения в устав муниципального бюджетного общеобразовательного учреждения муниципального образования "Город Архангельск" "Средняя школа № 95", зарегистрированный управлением образования мэрии города Архангельска от 02.12.1992 № 132-Р.
- Опубликовать распоряжение в газете "Архангельск – город воинской славы" и на официальном информационном Интернет-портале муниципального образования "Город Архангельск".

**Исполняющий обязанности Главы
муниципального образования
"Город Архангельск"**

Д.В. Шапошников

Приложение
УТВЕРЖДЕНЫ
распоряжением Главы
муниципального образования
"Город Архангельск"
от 04.08.2020 № 2595р

**ИЗМЕНЕНИЯ,
вносимые в устав муниципального бюджетного общеобразовательного учреждения
муниципального образования "Город Архангельск"
"Средняя школа № 95"**

- На титульном листе слова "Устав муниципального бюджетного общеобразовательного учреждения муниципального образования "Город Архангельск" "Средняя школа № 95" заменить словами "Устав муниципального бюджетного общеобразовательного учреждения муниципального образования "Город Архангельск" "Средняя школа № 95 имени П.Г. Лушева".
- Абзац первый пункта 1.1 раздела 1 "Общие положения" изложить в следующей редакции:
"1.1. Наименование: муниципальное бюджетное общеобразовательное учреждение муниципального образования "Город Архангельск" "Средняя школа № 95 имени П.Г. Лушева" (далее – Учреждение)".

**ГЛАВА МУНИЦИПАЛЬНОГО ОБРАЗОВАНИЯ
"ГОРОД АРХАНГЕЛЬСК"**

РАСПОРЯЖЕНИЕ

от 4 августа 2020 г. № 2596р

**О внесении изменений в устав муниципального бюджетного
общеобразовательного учреждения муниципального образования
"Город Архангельск" "Средняя школа № 62"**

- Внести и утвердить прилагаемые изменения в устав муниципального бюджетного общеобразовательного учреждения муниципального образования "Город Архангельск" "Средняя школа № 62", зарегистрированный управлением образования мэрии города Архангельска от 19.11.1992 № 76.
- Опубликовать распоряжение в газете "Архангельск – город воинской славы" и на официальном информационном Интернет-портале муниципального образования "Город Архангельск".

**Исполняющий обязанности Главы
муниципального образования
"Город Архангельск"**

Д.В. Шапошников

**ИЗМЕНЕНИЯ,
вносимые в устав муниципального бюджетного общеобразовательного учреждения
муниципального образования "Город Архангельск"
"Средняя школа № 62"**

- На титульном листе слова "Устав муниципального бюджетного общеобразовательного учреждения муниципального образования "Город Архангельск" "Средняя школа № 62" заменить словами "Устав муниципального бюджетного общеобразовательного учреждения муниципального образования "Город Архангельск" "Средняя школа № 62 имени Героя Советского Союза В.Ф. Маргелова".
- Абзац первый пункта 1.1 раздела 1 "Общие положения" изложить в следующей редакции:
"1.1. Наименование: муниципальное бюджетное общеобразовательное учреждение муниципального образования "Город Архангельск" "Средняя школа № 62 имени Героя Советского Союза В.Ф. Маргелова" (далее – Учреждение)".

**ГЛАВА МУНИЦИПАЛЬНОГО ОБРАЗОВАНИЯ
"ГОРОД АРХАНГЕЛЬСК"**

РАСПОРЯЖЕНИЕ

от 4 августа 2020 г. № 2597р

**О внесении изменений в устав муниципального бюджетного
общеобразовательного учреждения муниципального образования
"Город Архангельск" "Средняя школа № 49"**

- Внести и утвердить прилагаемые изменения в устав муниципального бюджетного общеобразовательного учреждения муниципального образования "Город Архангельск" "Средняя школа № 49", зарегистрированный управлением образования мэрии города Архангельска от 19.11.1992 № 74р.
- Опубликовать распоряжение в газете "Архангельск – город воинской славы" и на официальном информационном Интернет-портале муниципального образования "Город Архангельск".

**Исполняющий обязанности Главы
муниципального образования
"Город Архангельск"**

Д.В. Шапошников

Приложение
УТВЕРЖДЕНЫ
распоряжением Главы
муниципального образования
"Город Архангельск"
от 04.08.2020 № 2597р

**ИЗМЕНЕНИЯ,
вносимые в устав муниципального бюджетного общеобразовательного учреждения
муниципального образования "Город Архангельск"
"Средняя школа № 49"**

- На титульном листе слова "Устав муниципального бюджетного общеобразовательного учреждения муниципального образования "Город Архангельск" "Средняя школа № 49" заменить словами "Устав муниципального бюджетного общеобразовательного учреждения муниципального образования "Город Архангельск" "Средняя школа № 49 имени В.Ф. Чуданова".
- Абзац первый пункта 1.1 раздела 1 "Общие положения" изложить в следующей редакции:
"1.1. Наименование: муниципальное бюджетное общеобразовательное учреждение муниципального образования "Город Архангельск" "Средняя школа № 49 имени В.Ф. Чуданова" (далее – Учреждение)".

**ГЛАВА МУНИЦИПАЛЬНОГО ОБРАЗОВАНИЯ
"ГОРОД АРХАНГЕЛЬСК"**

РАСПОРЯЖЕНИЕ

от 4 августа 2020 г. № 2598р

**О внесении изменений в устав муниципального бюджетного
общеобразовательного учреждения муниципального образования
"Город Архангельск" "Средняя школа № 34"**

- Внести и утвердить прилагаемые изменения в устав муниципального бюджетного общеобразовательного учреждения муниципального образования "Город Архангельск" "Средняя школа № 34", зарегистрированный регистрационной палатой мэрии города Архангельска от 04.03.1998 № 3471.
- Опубликовать распоряжение в газете "Архангельск – город воинской славы" и на официальном информационном Интернет-портале муниципального образования "Город Архангельск".

**Исполняющий обязанности Главы
муниципального образования
"Город Архангельск"**

Д.В. Шапошников

Приложение
УТВЕРЖДЕНЫ
распоряжением Главы
муниципального образования
"Город Архангельск"
от 04.08.2020 № 2598р

**ИЗМЕНЕНИЯ,
вносимые в устав муниципального бюджетного общеобразовательного учреждения
муниципального образования "Город Архангельск"
"Средняя школа № 34"**

- На титульном листе слова "Устав муниципального бюджетного общеобразовательного учреждения муниципального образования "Город Архангельск" "Средняя школа № 34" заменить словами "Устав муниципального бюджетного общеобразовательного учреждения муниципального образования "Город Архангельск" "Средняя школа № 34 имени А.И. Клепача".
- Абзац первый пункта 1.1 раздела 1 "Общие положения" изложить в следующей редакции:
"1.1. Наименование: муниципальное бюджетное общеобразовательное учреждение муниципального образования "Город Архангельск" "Средняя школа № 34 имени А.И. Клепача" (далее – Учреждение)".

ГЛАВА МУНИЦИПАЛЬНОГО ОБРАЗОВАНИЯ
"ГОРОД АРХАНГЕЛЬСК"

РАСПОРЯЖЕНИЕ

от 4 августа 2020 г. № 2599р

О внесении изменений в устав муниципального бюджетного
общеобразовательного учреждения муниципального образования
"Город Архангельск" "Средняя школа № 26"

1. Внести и утвердить прилагаемые изменения в устав муниципального бюджетного общеобразовательного учреждения муниципального образования "Город Архангельск" "Средняя школа № 26", зарегистрированный управлением образования мэрии города Архангельска от 04.12.1992 № 133-Р.

2. Опубликовать распоряжение в газете "Архангельск – город воинской славы" и на официальном информационном Интернет-портале муниципального образования "Город Архангельск".

Исполняющий обязанности Главы
муниципального образования
"Город Архангельск"

Д.В. Шапошников

Приложение
УТВЕРЖДЕНЫ
распоряжением Главы
муниципального образования
"Город Архангельск"
от 04.08.2020 № 2599р

ИЗМЕНЕНИЯ,
вносимые в устав муниципального бюджетного общеобразовательного учреждения
муниципального образования "Город Архангельск"
"Средняя школа № 26"

1. На титульном листе слова "Устав муниципального бюджетного общеобразовательного учреждения муниципального образования "Город Архангельск" "Средняя школа № 26" заменить словами "Устав муниципального бюджетного общеобразовательного учреждения муниципального образования "Город Архангельск" "Средняя школа № 26 имени В.Д. Никитова".

2. Абзац первый пункта 1.1 раздела 1 "Общие положения" изложить в следующей редакции:

"1.1. Наименование: муниципальное бюджетное общеобразовательное учреждение муниципального образования "Город Архангельск" "Средняя школа № 26 имени В.Д. Никитова" (далее – Учреждение)."

ГЛАВА МУНИЦИПАЛЬНОГО ОБРАЗОВАНИЯ
"ГОРОД АРХАНГЕЛЬСК"

РАСПОРЯЖЕНИЕ

от 4 августа 2020 г. № 2600р

О подготовке документации по планировке территории
муниципального образования "Город Архангельск" в границах
ул. Советской и ул. Валявкина площадью 10,5446 га

В соответствии с Градостроительным кодексом Российской Федерации с учетом обращения Рогатых Михаила Александровича (вх. от 16.07.2020 № 19-48/4779):

1. Принять предложение о подготовке документации по планировке территории муниципального образования "Город Архангельск" в границах ул. Советской и ул. Валявкина площадью 10,5446 га за счет средств Рогатых М.А.

2. Подготовить документацию по планировке территории муниципального образования "Город Архангельск" (проект планировки и проект межевания) в границах ул. Советской и ул. Валявкина площадью 10,5446 га.

3. Утвердить прилагаемое техническое задание на подготовку документации по планировке территории муниципального образования "Город Архангельск" в границах ул. Советской и ул. Валявкина площадью 10,5446 га.

4. Определить, что физические или юридические лица вправе представлять свои предложения о порядке, сроках подготовки и содержании документации по планировке территории муниципального образования "Город Архангельск" в границах ул. Советской и ул. Валявкина площадью 10,5446 га в департамент градостроительства Администрации муниципального образования "Город Архангельск" со дня опубликования настоящего распоряжения до момента назначения общественных обсуждений.

5. Срок действия распоряжения: 6 месяцев с момента его опубликования в газете "Архангельск – город воинской славы" и на официальном информационном Интернет-портале муниципального образования "Город Архангельск".

6. Опубликовать распоряжение в газете "Архангельск – город воинской славы" и на официальном информационном Интернет-портале муниципального образования "Город Архангельск".

7. Контроль за исполнением распоряжения возложить на заместителя Главы муниципального образования "Город Архангельск" по вопросам экономического развития и финансов.

Исполняющий обязанности Главы
муниципального образования
"Город Архангельск"

Д.В. Шапошников

Приложение
УТВЕРЖДЕНО
распоряжением Главы
муниципального образования
"Город Архангельск"
от 04.08.2020 № 2600р

ТЕХНИЧЕСКОЕ ЗАДАНИЕ
на подготовку документации по планировке территории
муниципального образования "Город Архангельск" в границах
ул. Советской и ул. Валявкина площадью 10,5446 га

1. Наименование (вид) градостроительной документации
Документация по планировке территории муниципального образования "Город Архангельск" (проект планировки и проект межевания) в границах ул. Советской и ул. Валявкина площадью 10,5446 га (далее – документация по планировке территории).

2. Организация - заказчик
Подготовку документации по планировке территории осуществляет Рогатых М.А.

3. Проектная организация
Определяется организацией - заказчиком.

4. Назначение документации
Подготовка документации по планировке территории осуществляется для определения местоположения границ образуемых и изменяемых земельных участков в границах ул. Советской и ул. Валявкина.

5. Нормативно-правовая база для подготовки документации по планировке территории
Градостроительный кодекс Российской Федерации, Земельный кодекс Российской Федерации, "СП 42.13330.2016. Свод правил. Градостроительство. Планировка и застройка городских и сельских поселений. Актуализированная редакция СНиП 2.07.01-89*", Генеральный план муниципаль-

ного образования "Город Архангельск", Правила землепользования и застройки муниципального образования "Город Архангельск", иные законы и нормативные правовые акты Российской Федерации, Архангельской области, муниципального образования "Город Архангельск".

6. Требования к подготовке документации по планировке территории
Документацию по планировке территории подготовить в соответствии с техническими регламентами, нормами отвода земельных участков для конкретных видов деятельности, установленными в соответствии с федеральными законами.

При разработке проекта планировки территории учесть решения проекта планировки района "Соломбала" муниципального образования "Город Архангельск", утвержденного распоряжением мэра города Архангельска от 06.09.2013 № 2544р (с изменениями), применительно к проектируемой территории, а также учесть при проектировании жилой застройки "СанПиН 2.1.2.2645-10. Санитарно-эпидемиологические требования к условиям проживания в жилых зданиях и помещениях. Санитарно-эпидемиологические правила и нормативы", утвержденных постановлением Главного государственного санитарного врача Российской Федерации от 10.06.2010 № 64, в том числе требования пункта 2.3 данного СанПиН, в соответствии с которым отводимый под строительство жилого здания земельный участок должен предусматривать возможность организации придомовой территории с четким функциональным зонированием и размещением площадок отдыха, игровых, спортивных, хозяйственных площадок, гостевых стоянок автотранспорта, зеленых насаждений.

Подготовка проекта межевания территории осуществляется применительно к территории, расположенной в границах одного или нескольких смежных элементов планировочной структуры, границах определенной правилами землепользования и застройки территориальной зоны и (или) границах установленной схемой территориального планирования муниципального района, генеральным планом поселения, городского округа функциональной зоны.

Подготовка проекта межевания территории осуществляется для:
1) определения местоположения границ образуемых и изменяемых земельных участков;
2) установления, изменения, отмены красных линий для застроенных территорий, в границах которых не планируется размещение новых объектов капитального строительства, а также для установления, изменения, отмены красных линий в связи с образованием и (или) изменением земельного участка, расположенного в границах территории, применительно к которой не предусматривается осуществление деятельности по комплексному и устойчивому развитию территории, при условии, что такие установление, изменение, отмена влекут за собой исключительно изменение границ территории общего пользования.

7. Объект проектирования, его основные характеристики
Территория проектирования площадью 10,5446 га расположена в границах ул. Советской и ул. Валявкина.

Граница территории проектирования в соответствии со схемой, указанной в приложении к техническому заданию.

8. Требования к составу и содержанию работ

Проект планировки территории состоит из основной части, которая подлежит утверждению, и материалов по ее обоснованию.

Основная часть проекта планировки территории включает в себя:

1) чертеж или чертежи планировки территории, на которых отображаются:
а) красные линии;
б) границы существующих и планируемых элементов планировочной структуры;
в) границы зон планируемого размещения объектов капитального строительства;
2) положение о характеристиках планируемого развития территории, в том числе о плотности и параметрах застройки территории (в пределах, установленных градостроительным регламентом), о характеристиках объектов капитального строительства жилого, производственного, общественно-делового и иного назначения и необходимых для функционирования таких объектов и обеспечения жизнедеятельности граждан объектов коммунальной, транспортной, социальной инфраструктур, в том числе объектов, включенных в программы комплексного развития систем коммунальной инфраструктуры, программы комплексного развития транспортной инфраструктуры, программы комплексного развития социальной инфраструктуры и необходимых для развития территории в границах элемента планировочной структуры. Для зон планируемого размещения объектов федерального значения, объектов регионального значения, объектов местного значения в такое положение включаются сведения о плотности и параметрах застройки территории, необходимых для размещения указанных объектов, а также в целях согласования проекта планировки территории в соответствии с частью 12.7 статьи 45 Градостроительного кодекса Российской Федерации информация о планируемых мероприятиях по обеспечению сохранения применительно к территориальным зонам, в которых планируется размещение указанных объектов, фактических показателей обеспеченности территории объектами коммунальной, транспортной, социальной инфраструктур и фактических показателей территориальной доступности таких объектов для населения;

3) положения об очередности планируемого развития территории, содержащие этапы проектирования, строительства, реконструкции объектов капитального строительства жилого, производственного, общественно-делового и иного назначения и этапы строительства, реконструкции необходимых для функционирования таких объектов и обеспечения жизнедеятельности граждан объектов коммунальной, транспортной, социальной инфраструктур, в том числе объектов, включенных в программы комплексного развития систем коммунальной инфраструктуры, программы комплексного развития транспортной инфраструктуры, программы комплексного развития социальной инфраструктуры.

Материалы по обоснованию проекта планировки территории содержат:

1) карту (фрагмент карты) планировочной структуры территорий поселения, городского округа, межселенной территории муниципального района с отображением границ элементов планировочной структуры;
2) результаты инженерных изысканий в объеме, предусмотренном разрабатываемой исполнителем работ программой инженерных изысканий, в случаях, если выполнение таких инженерных изысканий для подготовки документации по планировке территории требуется в соответствии с Градостроительным кодексом Российской Федерации;
3) обоснование определения границ зон планируемого размещения объектов капитального строительства;
4) схему организации движения транспорта (включая транспорт общего пользования) и пешеходов, отражающую местоположение объектов транспортной инфраструктуры и учитывающую существующие и прогнозные потребности в транспортном обеспечении на территории, а также схему организации улично-дорожной сети;
5) схему границ территорий объектов культурного наследия;
6) схему границ зон с особыми условиями использования территории;
7) обоснование соответствия планируемых параметров, местоположения и назначения объектов регионального значения, объектов местного значения нормативам градостроительного проектирования и требованиям градостроительных регламентов, а также применительно к территории, в границах которой предусматривается осуществление деятельности по комплексному и устойчивому развитию территории, установленным правилами землепользования и застройки расчетным показателям минимально допустимого уровня обеспеченности территории объектами коммунальной, транспортной, социальной инфраструктур и расчетным показателям максимально допустимого уровня территориальной доступности таких объектов для населения;
8) схему, отражающую местоположение существующих объектов капитального строительства, в том числе линейных объектов, объектов, подлежащих сносу, объектов незавершенного строительства, а также проходы к водным объектам общего пользования и их береговым полосам;

9) варианты планировочных и (или) объемно-пространственных решений застройки территории в соответствии с проектом планировки территории (в отношении элементов планировочной структуры, расположенных в жилых или общественно-деловых зонах);

10) перечень мероприятий по защите территории от чрезвычайных ситуаций природного и техногенного характера, в том числе по обеспечению пожарной безопасности и по гражданской обороне;

11) перечень мероприятий по охране окружающей среды;

12) обоснование очередности планируемого развития территории;
13) схему вертикальной планировки территории, инженерной подготовки и инженерной защиты территории, подготовленную в случаях, установленных уполномоченным Правительством Российской Федерации федеральным органом исполнительной власти, и в соответствии с требованиями, установленными уполномоченным Правительством Российской Федерации федеральным органом исполнительной власти;

14) иные материалы для обоснования положений по планировке территории.

В состав проекта планировки территории может включаться проект организации дорожного движения, разрабатываемый в соответствии с требованиями Федерального закона 29.12.2017 № 443-ФЗ "Об организации дорожного движения в Российской Федерации и о внесении изменений в отдельные законодательные акты Российской Федерации".

Проект межевания территории состоит из основной части, которая подлежит утверждению, и материалов по обоснованию этого проекта.

Основная часть проекта межевания территории включает в себя текстовую часть и чертежи межевания территории.

Текстовая часть проекта межевания территории включает в себя:

1) перечень и сведения о площади образуемых земельных участков, в том числе возможные способы их образования;

2) перечень и сведения о площади образуемых земельных участков, которые будут отнесены к территориям общего пользования или имуществу общего пользования, в том числе в отношении которых предполагаются резервирование и (или) изъятие для государственных или муниципальных нужд;

3) вид разрешенного использования образуемых земельных участков в соответствии с проектом планировки территории в случаях, предусмотренных Градостроительным кодексом Российской Федерации;

4) целевое назначение лесов, вид (виды) разрешенного использования лесного участка, количественные и качественные характеристики лесного участка, сведения о нахождении лесного участка в границах особо защитных участков лесов (в случае, если подготовка проекта межевания территории осуществляется в целях определения местоположения границ образуемых и (или) изменяемых лесных участков);

5) сведения о границах территории, в отношении которой утвержден проект межевания, содержащий перечень координат характерных точек этих границ в системе координат, используемой для ведения Единого государственного реестра недвижимости. Координаты характерных точек границ территории, в отношении которой утвержден проект межевания, определяются в соответствии с требованиями к точности определения координат характерных точек границ, установленных в соответствии с Градостроительным кодексом Российской Федерации для территориальных зон.

На чертежах межевания территории отображаются:

1) границы планируемых (в случае, если подготовка проекта межевания территории осуществляется в составе проекта планировки территории) и существующих элементов планировочной структуры;

2) красные линии, утвержденные в составе проекта планировки территории, или красные линии, утверждаемые, изменяемые проектом межевания территории в соответствии с пунктом 2 части 2 статьи 43 Градостроительного кодекса Российской Федерации;

3) линии отступа от красных линий в целях определения мест допустимого размещения зданий, строений, сооружений;

4) границы образуемых и (или) изменяемых земельных участков, условные номера образуемых земельных участков, в том числе в отношении которых предполагаются их резервирование и (или) изъятие для государственных или муниципальных нужд;

5) границы публичных сервитутов.

При подготовке проекта межевания территории в целях определения местоположения границ образуемых и (или) изменяемых лесных участков их местоположение, границы и площадь определяются с учетом границ и площади лесных кварталов и (или) лесотаксационных выделов, частей лесотаксационных выделов.

Материалы по обоснованию проекта межевания территории включают в себя чертежи, на которых отображаются:

1) границы существующих земельных участков;

2) границы зон с особыми условиями использования территорий;

3) местоположение существующих объектов капитального строительства;

4) границы особо охраняемых природных территорий;

5) границы территорий объектов культурного наследия;

6) границы лесничеств, лесопарков, участков лесничеств, лесных кварталов, лесотаксационных выделов или частей лесотаксационных выделов.

Подготовка проектов межевания территории осуществляется с учетом материалов и результатов инженерных изысканий в случаях, если выполнение таких инженерных изысканий для подготовки документации по планировке территории требуется в соответствии с Градостроительным кодексом Российской Федерации. В целях подготовки проекта межевания территории допускается использование материалов и результатов инженерных изысканий, полученных для подготовки проекта планировки данной территории, в течение не более чем пяти лет со дня их выполнения.

При подготовке проекта межевания территории определение местоположения границ образуемых и (или) изменяемых земельных участков осуществляется в соответствии с градостроительными регламентами и нормами отвода земельных участков для конкретных видов деятельности, иными требованиями к образуемым и (или) изменяемым земельным участкам, установленными федеральными законами и законами субъектов Российской Федерации, техническими регламентами, сводами правил.

В случае, если разработка проекта межевания территории осуществляется применительно к территории, в границах которой предусматривается образование земельных участков на основании утвержденной схемы расположения земельного участка или земельных участков на кадастровом плане территории, срок действия которой не истек, местоположение границ земельных участков в таком проекте межевания территории должно соответствовать местоположению границ земельных участков, образование которых предусмотрено данной схемой.

В проекте межевания территории, подготовленном применительно к территории исторического поселения, учитываются элементы планировочной структуры, обеспечение сохранности которых предусмотрено законодательством об охране объектов культурного наследия (памятников истории и культуры) народов Российской Федерации.

9. Требования к результатам работы

Принимаемые решения в ходе подготовки документации по планировке территории должны быть обоснованными. В документации по планировке территории подлежат отражению земельные участки, поставленные на кадастровый учет, а также проектные решения по формированию и постановке на государственный кадастровый учет земельных участков под многоквартирными домами.

Основные материалы документации по планировке территории должны соответствовать строительным нормам и правилам, нормативным документам в сфере градостроительства.

При использовании карт и топографических планов, не предназначенных для открытого использования, имеющих гриф секретности, следует руководствоваться требованиями законодательства Российской Федерации о государственной тайне в объеме и порядке, которые установлены Правительством Российской Федерации.

Подготовка документации по планировке территории осуществляется в соответствии с системой координат, используемой для ведения государственного кадастра недвижимости.

Материалы документации по планировке территории в электронном виде должны быть совместимы с геоинформационной системой ГИС "ИнГео" (.dwg/.dxf).

Текстовые материалы документации по планировке территории должны быть выполнены в формате Word (.doc/.docx), табличные – Excel (.xls/.xlsx). Графические материалы проекта межевания территории выполняются в масштабе 1:5000 – 1:2000 – 1:1000.

Документация по планировке территории на бумажной основе и в электронном виде передается в департамент градостроительства Администрации муниципального образования "Город Архангельск".

10. Порядок проведения согласования документации по планировке территории.

Документация по планировке территории после подготовки должна быть согласована разработчиком в следующем порядке с:

департаментом муниципального имущества Администрации муниципального образования "Город Архангельск";

департаментом городского хозяйства Администрации муниципального образования "Город Архангельск";

департаментом транспорта, строительства и городской инфраструктуры Администрации муниципального образования "Город Архангельск";

Главным управлением МЧС России по Архангельской области;

правообладателями изменяемых земельных участков;

организациями, обслуживающими сети инженерных коммуникаций: ПАО "ТГК-2", ПАО "Ростелеком", ООО "РВК-Архангельск", ПАО "МРСК Северо-Запада", МУП "Архкомхоз", МУП "Горсвет", АО "Архоблгаз", ООО "АСЭП";

другими заинтересованными организациями в соответствии с требованиями законодательства Российской Федерации и нормативных правовых актов субъектов Российской Федерации и органов местного самоуправления.

По итогам полученных согласований документацию по планировке территории представить в департамент градостроительства Администрации муниципального образования "Город Архангельск".

Приложение к техническому заданию на подготовку документации по планировке территории муниципального образования "Город Архангельск" в границах ул. Советской и ул. Валавкина площадью 10,5446 га

ГРАНИЦЫ территории проектирования



ГЛАВА МУНИЦИПАЛЬНОГО ОБРАЗОВАНИЯ "ГОРОД АРХАНГЕЛЬСК"

РАСПОРЯЖЕНИЕ

от 4 августа 2020 г. № 2601р

О подготовке документации по планировке территории муниципального образования "Город Архангельск" в границах ул. Поморской, просп. Советских космонавтов, ул. Карла Либкнехта, просп. Новгородского площадью 2,3791 га

В соответствии с Градостроительным кодексом Российской Федерации с учетом обращения Водозова Владимира Александровича (вх. от 17.07.2020 № 19-48/4816):

1. Принять предложение о подготовке документации по планировке территории муниципального образования "Город Архангельск" в границах ул. Поморской, просп. Советских космонавтов, ул. Карла Либкнехта, просп. Новгородского площадью 2,3791 га за счет средств Водозова В.А.
2. Подготовить документацию по планировке территории муниципального образования "Город Архангельск" (проект планировки и проект межевания) в границах ул. Поморской, просп. Советских космонавтов, ул. Карла Либкнехта, просп. Новгородского площадью 2,3791 га.
3. Утвердить прилагаемое техническое задание на подготовку документации по планировке территории муниципального образования "Город Архангельск" в границах ул. Поморской, просп. Советских космонавтов, ул. Карла Либкнехта, просп. Новгородского площадью 2,3791 га.
4. Определить, что физические или юридические лица вправе представлять свои предложения о порядке, сроках подготовки и содержании документации по планировке территории муниципального образования "Город Архангельск" в границах ул. Поморской, просп. Советских космонавтов, ул. Карла Либкнехта, просп. Новгородского площадью 2,3791 га в департамент градостроительства Администрации муниципального образования "Город Архангельск" со дня опубликования настоящего распоряжения до момента назначения общественных обсуждений.
5. Срок действия распоряжения: 6 месяцев с момента его опубликования в газете "Архангельск – город воинской славы" и на официальном информационном Интернет-портале муниципального образования "Город Архангельск".
6. Опубликовать распоряжение в газете "Архангельск – город воинской славы" и на официальном информационном Интернет-портале муниципального образования "Город Архангельск".
7. Контроль за исполнением распоряжения возложить на заместителя Главы муниципального образования "Город Архангельск" по вопросам экономического развития и финансам.

Исполняющий обязанности Главы
муниципального образования
"Город Архангельск"

Д.В. Шапошников

Приложение
УТВЕРЖДЕНО
распоряжением Главы
муниципального образования
"Город Архангельск"
от 04.08.2020 № 2601р

ТЕХНИЧЕСКОЕ ЗАДАНИЕ на подготовку документации по планировке территории муниципального образования "Город Архангельск" в границах ул. Поморской, просп. Советских космонавтов, ул. Карла Либкнехта, просп. Новгородского площадью 2,3791 га

1. Наименование (вид) градостроительной документации
Документация по планировке территории муниципального образования "Город Архангельск" (проект планировки и проект межевания) в границах ул. Поморской, просп. Советских космонавтов, ул. Карла Либкнехта, просп. Новгородского площадью 2,3791 га (далее – документация по

планировке территории).

2. Организация – заказчик
Подготовку документации по планировке территории осуществляет Водовозов В. А.
3. Проектная организация
Определяется организацией - заказчиком.
4. Назначение документации

Подготовка документации по планировке территории осуществляется для определения местоположения границ образуемых и изменяемых земельных участков в границах в границах ул. Поморской, просп. Советских космонавтов, ул. Карла Либкнехта, просп. Новгородского.

5. Нормативно-правовая база для подготовки документации по планировке территории
Градостроительный кодекс Российской Федерации, Земельный кодекс Российской Федерации, "СП 42.13330.2016. Свод правил. Градостроительство. Планировка и застройка городских и сельских поселений. Актуализированная редакция СНиП 2.07.01-89*", Генеральный план муниципального образования "Город Архангельск", Правила землепользования и застройки муниципального образования "Город Архангельск", иные законы и нормативные правовые акты Российской Федерации, Архангельской области, муниципального образования "Город Архангельск".

6. Требования к подготовке документации по планировке территории

Документацию по планировке территории подготовить в соответствии с техническими регламентами, нормами отвода земельных участков для конкретных видов деятельности, установленными в соответствии с федеральными законами.

При разработке проекта планировки территории учесть решения проекта планировки центральной части муниципального образования "Город Архангельск", в границах ул. Смольный Буян, наб. Северной Двины, ул. Логинова и пр. Обводный канал, утвержденного распоряжением мэра города Архангельска от 20.12.2013 № 4193р, применительно к проектируемой территории, а также учесть при проектировании жилой застройки "СанПиН 2.1.2.2645-10. Санитарно-эпидемиологические требования к условиям проживания в жилых зданиях и помещениях. Санитарно-эпидемиологические правила и нормативы", утвержденных постановлением Главного государственного санитарного врача Российской Федерации от 10.06.2010 № 64, в том числе требования пункта 2.3 данного СанПиН, в соответствии с которым отводимый под строительство жилого здания земельный участок должен предусматривать возможность организации придомовой территории с четким функциональным зонированием и размещением площадок отдыха, игровых, спортивных, хозяйственных площадок, гостевых стоянок автотранспорта, зеленых насаждений.

Подготовка проекта межевания территории осуществляется применительно к территории, расположенной в границах одного или нескольких смежных элементов планировочной структуры, границах определенной правилами землепользования и застройки территориальной зоны и (или) границах установленной схемой территориального планирования муниципального района, генеральным планом поселения, городского округа зоны многофункционального назначения.

Подготовка проекта межевания территории осуществляется для:

- 1) определения местоположения границ образуемых и изменяемых земельных участков;
- 2) установления, изменения, отмены красных линий для застроенных территорий, в границах которых не планируется размещение новых объектов капитального строительства, а также для установления, изменения, отмены красных линий в связи с образованием и (или) изменением земельного участка, расположенного в границах территории, применительно к которой не предусматривается осуществление деятельности по комплексному и устойчивому развитию территории, при условии, что такие установление, изменение, отмена влекут за собой исключительно изменение границ территории общего пользования.

7. Объект проектирования, его основные характеристики

Территория проектирования площадью 2,3791 га расположена в границах ул. Поморской, просп. Советских космонавтов, ул. Карла Либкнехта, просп. Новгородского.

Граница территории проектирования в соответствии со схемой, указанной в приложении к техническому заданию.

8. Требования к составу и содержанию работ

Проект планировки территории состоит из основной части, которая подлежит утверждению, и материалов по ее обоснованию.

Основная часть проекта планировки территории включает в себя:

- 1) чертеж или чертежи планировки территории, на которых отображаются:
 - а) красные линии;
 - б) границы существующих и планируемых элементов планировочной структуры;
 - в) границы зон планируемого размещения объектов капитального строительства;
- 2) положение о характеристиках планируемого развития территории, в том числе о плотности и параметрах застройки территории (в пределах, установленных градостроительным регламентом), о характеристиках объектов капитального строительства жилого, производственного, общественно-делового и иного назначения и необходимых для функционирования таких объектов и обеспечения жизнедеятельности граждан объектов коммунальной, транспортной, социальной инфраструктур, в том числе объектов, включенных в программы комплексного развития систем коммунальной инфраструктуры, программы комплексного развития транспортной инфраструктуры, программы комплексного развития социальной инфраструктуры и необходимых для развития территории в границах элемента планировочной структуры. Для зон планируемого размещения объектов федерального значения, объектов регионального значения, объектов местного значения в такое положение включаются сведения о плотности и параметрах застройки территории, необходимые для размещения указанных объектов, а также в целях согласования проекта планировки территории в соответствии с частью 12.7 статьи 45 Градостроительного кодекса Российской Федерации информация о планируемых мероприятиях по обеспечению сохранения применительно к территориальным зонам, в которых планируется размещение указанных объектов, фактических показателей обеспеченности территории объектами коммунальной, транспортной, социальной инфраструктур и фактических показателей территориальной доступности таких объектов для населения;
- 3) положения об очередности планируемого развития территории, содержащие этапы проектирования, строительства, реконструкции объектов капитального строительства жилого, производственного, общественно-делового и иного назначения и этапы строительства, реконструкции необходимых для функционирования таких объектов и обеспечения жизнедеятельности граждан объектов коммунальной, транспортной, социальной инфраструктур, в том числе объектов, включенных в программы комплексного развития систем коммунальной инфраструктуры, программы комплексного развития транспортной инфраструктуры, программы комплексного развития социальной инфраструктуры.

Материалы по обоснованию проекта планировки территории содержат:

- 1) карту (фрагмент карты) планировочной структуры территорий поселения, городского округа, межселенной территории муниципального района с отображением границ элементов планировочной структуры;
- 2) результаты инженерных изысканий в объеме, предусмотренном разрабатываемой исполнителем работ программой инженерных изысканий, в случаях, если выполнение таких инженерных изысканий для подготовки документации по планировке территории требуется в соответствии с Градостроительным кодексом Российской Федерации;
- 3) обоснование определения границ зон планируемого размещения объектов капитального строительства;
- 4) схему организации движения транспорта (включая транспорт общего пользования) и пешеходов, отражающую местоположение объектов транспортной инфраструктуры и учитывающую существующие и прогнозные потребности в транспортном обеспечении на территории, а также схему организации улично-дорожной сети;
- 5) схему границ территорий объектов культурного наследия;
- 6) схему границ зон с особыми условиями использования территории;
- 7) обоснование соответствия планируемых параметров, местоположения и назначения объектов регионального значения, объектов местного значения нормативам градостроительного проектирования и требованиям градостроительных регламентов, а также применительно к территории, в границах которой предусматривается осуществление деятельности по комплексному и устойчивому развитию территории, установленным правилами землепользования и застройки расчетным показателям минимально допустимого уровня обеспеченности территории объектами коммунальной, транспортной, социальной инфраструктур и расчетным показателям максимально допустимого уровня территориальной доступности таких объектов для населения;
- 8) схему, отображающую местоположение существующих объектов капитального строительства, в том числе линейных объектов, объектов, подлежащих сносу, объектов незавершенного строительства, а также проходы к водным объектам общего пользования и их береговым полосам;
- 9) варианты планировочных и (или) объемно-пространственных решений застройки территории в соответствии с проектом планировки территории (в отношении элементов планировочной структуры, расположенных в жилых или общественно-деловых зонах);
- 10) перечень мероприятий по защите территории от чрезвычайных ситуаций природного и техногенного характера, в том числе по обеспечению пожарной безопасности и по гражданской обороне;
- 11) перечень мероприятий по охране окружающей среды;
- 12) обоснование очередности планируемого развития территории;

13) схему вертикальной планировки территории, инженерной подготовки и инженерной защиты территории, подготовленную в случаях, установленных уполномоченным Правительством Российской Федерации федеральным органом исполнительной власти, и в соответствии с требованиями, установленными уполномоченным Правительством Российской Федерации федеральным органом исполнительной власти;

14) иные материалы для обоснования положений по планировке территории.

В состав проекта планировки территории может включаться проект организации дорожного движения, разрабатываемый в соответствии с требованиями Федерального закона 29.12.2017 № 443-ФЗ "Об организации дорожного движения в Российской Федерации и о внесении изменений в отдельные законодательные акты Российской Федерации".

Проект межевания территории состоит из основной части, которая подлежит утверждению, и материалов по обоснованию этого проекта.

Основная часть проекта межевания территории включает в себя текстовую часть и чертежи межевания территории.

Текстовая часть проекта межевания территории включает в себя:

- 1) перечень и сведения о площади образуемых земельных участков, в том числе возможные способы их образования;
- 2) перечень и сведения о площади образуемых земельных участков, которые будут отнесены к территориям общего пользования или имуществу общего пользования, в том числе в отношении которых предполагаются резервирование и (или) изъятие для государственных или муниципальных нужд;
- 3) вид разрешенного использования образуемых земельных участков в соответствии с проектом планировки территории в случаях, предусмотренных Градостроительным кодексом Российской Федерации;
- 4) целевое назначение лесов, вид (виды) разрешенного использования лесного участка, количественные и качественные характеристики лесного участка, сведения о нахождении лесного участка в границах особо защитных участков лесов (в случае, если подготовка проекта межевания территории осуществляется в целях определения местоположения границ образуемых и (или) изменяемых лесных участков);
- 5) сведения о границах территории, в отношении которой утвержден проект межевания, содержащий перечень координат характерных точек этих границ в системе координат, используемой для ведения Единого государственного реестра недвижимости. Координаты характерных точек границ территории, в отношении которой утвержден проект межевания, определяются в соответствии с требованиями к точности определения координат характерных точек границ, установленных в соответствии с Градостроительным кодексом Российской Федерации для территориальных зон.

На чертежах межевания территории отображаются:

- 1) границы планируемых (в случае, если подготовка проекта межевания территории осуществляется в составе проекта планировки территории) и существующих элементов планировочной структуры;
- 2) красные линии, утвержденные в составе проекта планировки территории, или красные линии, утверждаемые, изменяемые проектом межевания территории в соответствии с пунктом 2 части 2 статьи 43 Градостроительного кодекса Российской Федерации;
- 3) линии отступа от красных линий в целях определения мест допустимого размещения зданий, строений, сооружений;
- 4) границы образуемых и (или) изменяемых земельных участков, условные номера образуемых земельных участков, в том числе в отношении которых предполагаются их резервирование и (или) изъятие для государственных или муниципальных нужд;
- 5) границы публичных сервитутов.

При подготовке проекта межевания территории в целях определения местоположения границ образуемых и (или) изменяемых лесных участков их местоположение, границы и площадь определяются с учетом границ и площади лесных кварталов и (или) лесотаксационных выделов, частей лесотаксационных выделов.

Материалы по обоснованию проекта межевания территории включают в себя чертежи, на которых отображаются:

- 1) границы существующих земельных участков;
- 2) границы зон с особыми условиями использования территорий;
- 3) местоположение существующих объектов капитального строительства;
- 4) границы особо охраняемых природных территорий;
- 5) границы территорий объектов культурного наследия;
- 6) границы лесничеств, лесопарков, участков лесничеств, лесных кварталов, лесотаксационных выделов или частей лесотаксационных выделов.

Подготовка проектов межевания территории осуществляется с учетом материалов и результатов инженерных изысканий в случаях, если выполнение таких инженерных изысканий для подготовки документации по планировке территории требуется в соответствии с Градостроительным кодексом Российской Федерации. В целях подготовки проекта межевания территории допускается использование материалов и результатов инженерных изысканий, полученных для подготовки проекта планировки данной территории, в течение не более чем пяти лет со дня их выполнения.

При подготовке проекта межевания территории определение местоположения границ образуемых и (или) изменяемых земельных участков осуществляется в соответствии с градостроительными регламентами и нормами отвода земельных участков для конкретных видов деятельности, иными требованиями к образуемым и (или) изменяемым земельным участкам, установленными федеральными законами и законами субъектов Российской Федерации, техническими регламентами, сводами правил.

В случае, если разработка проекта межевания территории осуществляется применительно к территории, в границах которой предусматривается образование земельных участков на основании утвержденной схемы расположения земельного участка или земельных участков на кадастровом плане территории, срок действия которой не истек, местоположение границ земельных участков в таком проекте межевания территории должно соответствовать местоположению границ земельных участков, образование которых предусмотрено данной схемой.

В проекте межевания территории, подготовленном применительно к территории исторического поселения, учитываются элементы планировочной структуры, обеспечение сохранности которых предусмотрено законодательством об охране объектов культурного наследия (памятников истории и культуры) народов Российской Федерации.

9. Требования к результатам работы

Принимаемые решения в ходе подготовки документации по планировке территории должны быть обоснованными. В документации по планировке территории подлежат отражению земельные участки, поставленные на кадастровый учет, а также проектные решения по формированию и постановке на государственный кадастровый учет земельных участков под многоквартирными домами.

Основные материалы документации по планировке территории должны соответствовать строительным нормам и правилам, нормативным документам в сфере градостроительства.

При использовании карт и топографических планов, не предназначенных для открытого использования, имеющих гриф секретности, следует руководствоваться требованиями законодательства Российской Федерации о государственной тайне в объеме и порядке, которые установлены Правительством Российской Федерации.

Подготовка документации по планировке территории осуществляется в соответствии с системой координат, используемой для ведения государственного кадастра недвижимости.

Материалы документации по планировке территории в электронном виде должны быть совместимы с геоинформационной системой ГИС "ИнГео" (.dwg / .dxf).

Текстовые материалы документации по планировке территории должны быть выполнены в формате Word (.doc / .docx), табличные – Excel (.xls / .xlsx). Графические материалы проекта межевания территории выполняются в масштабе 1:5000 – 1:2000 – 1:1000.

Документация по планировке территории на бумажной основе и в электронном виде передается в департамент градостроительства Администрации муниципального образования "Город Архангельск".

10. Порядок проведения согласования документации по планировке территории

Документация по планировке территории после подготовки должна быть согласована разработчиком в следующем порядке с:

- 1) департаментом муниципального имущества Администрации муниципального образования "Город Архангельск";
- 2) департаментом городского хозяйства Администрации муниципального образования "Город Архангельск";
- 3) департаментом транспорта, строительства и городской инфраструктуры Администрации муниципального образования "Город Архангельск";
- 4) Главным управлением МЧС России по Архангельской области;
- 5) правообладателями изменяемых земельных участков;
- 6) организациями, обслуживающими сети инженерных коммуникаций: ПАО "ТГК-2", ПАО "Ростелеком", ООО "РВК-Архангельск", ПАО "МРСК Северо-Запада", МУП "Архкомхоз", МУП "Горсвет", АО "Архоблгаз", ООО "АСЭП";


другими заинтересованными организациями в соответствии с требованиями законодательства Российской Федерации и нормативных правовых актов субъектов Российской Федерации и органов местного самоуправления.

По итогам полученных согласований документацию по планировке территории представить в департамент градостроительства Администрации муниципального образования "Город Архангельск".

Приложение
УТВЕРЖДЕНО
распоряжением Главы
муниципального образования
"Город Архангельск"
от 04.08.2020 № 2602р

Приложение к техническому заданию на подготовку документации по планировке территории муниципального образования "Город Архангельск" в границах ул. Поморской, просп. Советских космонавтов, ул. Карла Либкнехта, просп. Новгородский площадью 2,3791 га

ГРАНИЦЫ территории проектирования

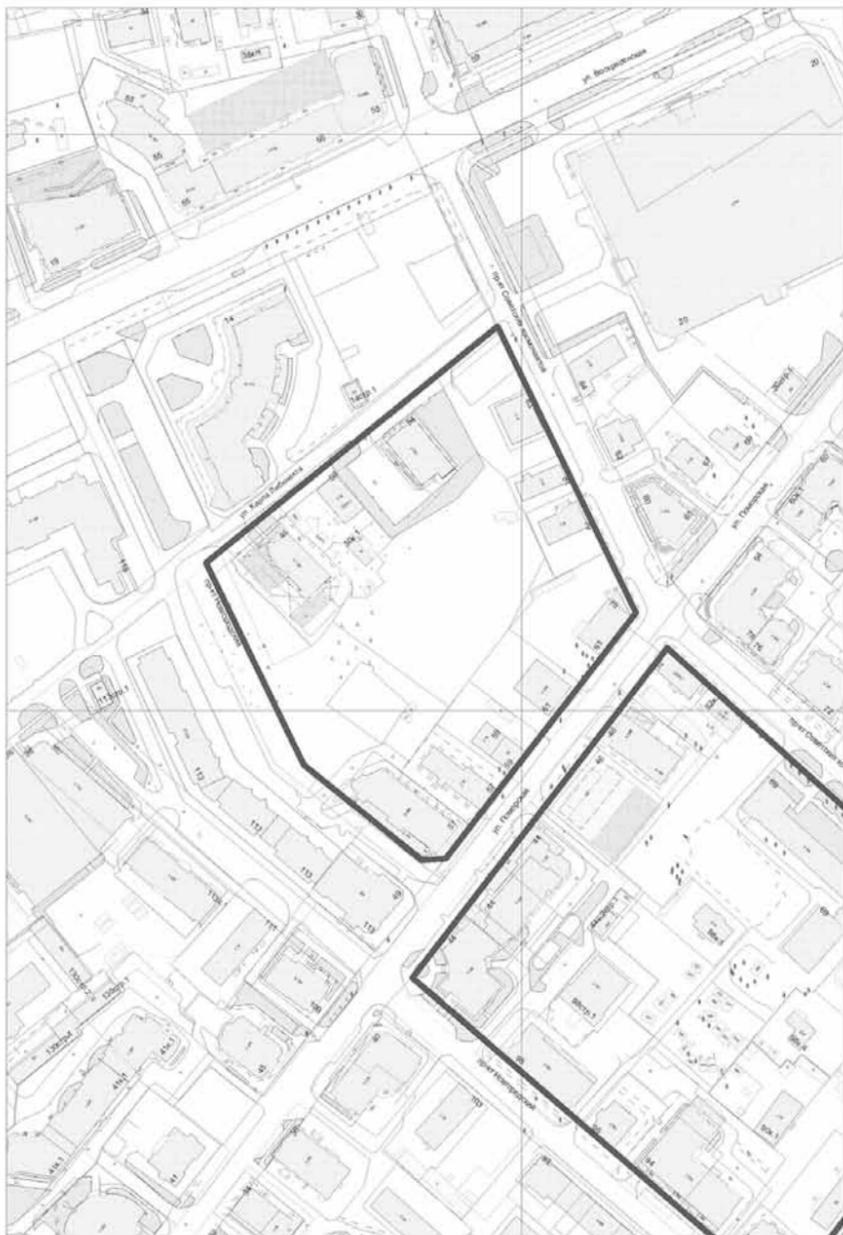

ГЛАВА МУНИЦИПАЛЬНОГО ОБРАЗОВАНИЯ "ГОРОД АРХАНГЕЛЬСК"

РАСПОРЯЖЕНИЕ

от 4 августа 2020 г. № 2602р

О подготовке проекта планировки территории муниципального образования "Город Архангельск" в границах ул. Поморской, просп. Советских Космонавтов, ул. Володарского, просп. Новгородского площадью 3,7850 га

В соответствии с Градостроительным кодексом Российской Федерации, с учетом обращения Гулик Игоря Владимировича (вх. от 20.07.2020 № 19-48/4864):

1. Принять предложение о подготовке проекта планировки территории муниципального образования "Город Архангельск" в границах ул. Поморской, просп. Советских Космонавтов, ул. Володарского, просп. Новгородского площадью 3,7850 га за счет средств Гулик И.В.
2. Подготовить проект планировки территории муниципального образования "Город Архангельск" в границах ул. Поморской, просп. Советских Космонавтов, ул. Володарского, просп. Новгородского площадью 3,7850 га.
3. Утвердить прилагаемое техническое задание на подготовку проекта планировки территории муниципального образования "Город Архангельск" ул. Поморской, просп. Советских Космонавтов, ул. Володарского, просп. Новгородского площадью 3,7850 га.
4. Определить, что физические или юридические лица вправе представлять свои предложения о порядке, сроках подготовки и содержании проекта планировки территории муниципального образования "Город Архангельск" в границах ул. Поморской, просп. Советских Космонавтов, ул. Володарского, просп. Новгородского площадью 3,7850 га в департамент градостроительства Администрации муниципального образования "Город Архангельск" со дня опубликования настоящего распоряжения до момента назначения общественных обсуждений.
5. Срок действия распоряжения: 6 месяцев с момента его опубликования в газете "Архангельск – город воинской славы" и на официальном информационном Интернет-портале муниципального образования "Город Архангельск".
6. Опубликовать распоряжение в газете "Архангельск – город воинской славы" и на официальном информационном Интернет-портале муниципального образования "Город Архангельск".
7. Контроль за исполнением распоряжения возложить на заместителя Главы муниципального образования "Город Архангельск" по вопросам экономического развития и финансам.

Исполняющий обязанности Главы
муниципального образования
"Город Архангельск"

Д.В. Шапошников

ТЕХНИЧЕСКОЕ ЗАДАНИЕ на подготовку проекта планировки территории муниципального образования "Город Архангельск" в границах ул. Поморской, просп. Советских Космонавтов, ул. Володарского, просп. Новгородского площадью 3,7850 га

1. Наименование (вид) градостроительной документации
Проект планировки территории муниципального образования "Город Архангельск" в границах ул. Поморской, просп. Советских Космонавтов, ул. Володарского, просп. Новгородского площадью 3,7850 га (далее – проект планировки территории).
 2. Заказчик
Подготовку документации по планировке территории осуществляет Гулик И.В.
 3. Проектная организация
ИП Нечаева Л.Н.
 4. Назначение документации
В целях обеспечения устойчивого развития территорий, выделения элементов планировочной структуры, установления границ земельных участков, предназначенных для строительства и размещения объектов.
 5. Нормативно-правовая база для подготовки проекта планировки территории
Градостроительный кодекс Российской Федерации, Земельный кодекс Российской Федерации, "СП 42.13330.2011. Свод правил. Градостроительство. Планировка и застройка городских и сельских поселений. Актуализированная редакция СНиП 2.07.01-89*", Генеральный план муниципального образования "Город Архангельск", Правила землепользования и застройки муниципального образования "Город Архангельск", иные законы и нормативные правовые акты Российской Федерации, Архангельской области, муниципального образования "Город Архангельск".
 6. Требования к подготовке проекта планировки территории
Проект планировки территории подготовить в соответствии с техническими регламентами, нормами отвода земельных участков для конкретных видов деятельности, установленными в соответствии с федеральными законами.
При разработке проекта планировки территории учесть решения проекта планировки центральной части муниципального образования "Город Архангельск" в границах ул. Смольный Буян, наб. Северной Двины, ул. Логинова и пр. Обводный канал, утвержденного распоряжением мэра города Архангельска от 20.12.2013 № 4193р.
 7. Объект проектирования, его основные характеристики
Проектируемая территория площадью 3,7850 га расположена в границах ул. Поморской, просп. Советских Космонавтов, ул. Володарского, просп. Новгородского.
Размещение объекта в соответствии со схемой, указанной в приложении к техническому заданию.
 8. Требования к составу и содержанию работ
Проект планировки территории состоит из основной части, которая подлежит утверждению, и материалов по ее обоснованию.
Основная часть проекта планировки территории включает в себя:
 - 1) чертеж или чертежи планировки территории, на которых отображаются:
 - а) красные линии;
 - б) границы существующих и планируемых элементов планировочной структуры;
 - в) границы зон планируемого размещения объектов капитального строительства;
 - 2) положение о характеристиках планируемого развития территории, в том числе о плотности и параметрах застройки территории (в пределах, установленных градостроительным регламентом), о характеристиках объектов капитального строительства жилого, производственного, общественно-делового и иного назначения и необходимых для функционирования таких объектов и обеспечения жизнедеятельности граждан объектов коммунальной, транспортной, социальной инфраструктур, в том числе объектов, включенных в программы комплексного развития систем коммунальной инфраструктуры, программы комплексного развития транспортной инфраструктуры, программы комплексного развития социальной инфраструктуры и необходимых для развития территории в границах элемента планировочной структуры. Для зон планируемого размещения объектов федерального значения, объектов регионального значения, объектов местного значения в такое положение включаются сведения о плотности и параметрах застройки территории, необходимые для размещения указанных объектов, а также в целях согласования проекта планировки территории в соответствии с частью 12.7 статьи 45 Градостроительного кодекса Российской Федерации информация о планируемых мероприятиях по обеспечению сохранения применительно к территориальным зонам, в которых планируется размещение указанных объектов, фактических показателей обеспеченности территории объектами коммунальной, транспортной, социальной инфраструктур и фактических показателей территориальной доступности таких объектов для населения;
 - 3) положения об очередности планируемого развития территории, содержащие этапы проектирования, строительства, реконструкции объектов капитального строительства жилого, производственного, общественно-делового и иного назначения и этапы строительства, реконструкции необходимых для функционирования таких объектов и обеспечения жизнедеятельности граждан объектов коммунальной, транспортной, социальной инфраструктур, в том числе объектов, включенных в программы комплексного развития систем коммунальной инфраструктуры, программы комплексного развития транспортной инфраструктуры, программы комплексного развития социальной инфраструктуры.
- Материалы по обоснованию проекта планировки территории содержат:
 - 1) карту (фрагмент карты) планировочной структуры территорий поселения, городского округа, межселенной территории муниципального района с отображением границ элементов планировочной структуры;
 - 2) результаты инженерных изысканий в объеме, предусмотренном разрабатываемой исполнителем работ программой инженерных изысканий, в случаях, если выполнение таких инженерных изысканий для подготовки документации по планировке территории требуется в соответствии с Градостроительным кодексом Российской Федерации;
 - 3) обоснование определения границ зон планируемого размещения объектов капитального строительства;
 - 4) схему организации движения транспорта (включая транспорт общего пользования) и пешеходов, отражающую местоположение объектов транспортной инфраструктуры и учитывающую существующие и прогнозные потребности в транспортном обеспечении на территории, а также схему организации улично-дорожной сети;
 - 5) схему границ территорий объектов культурного наследия;
 - 6) схему границ зон с особыми условиями использования территории;
 - 7) обоснование соответствия планируемых параметров, местоположения и назначения объектов регионального значения, объектов местного значения нормативам градостроительного проектирования и требованиям градостроительных регламентов, а также применительно к территории, в границах которой предусматривается осуществление деятельности по комплексному и устойчивому развитию территории, установленным правилами землепользования и застройки расчетным показателям минимально допустимого уровня обеспеченности территории объектами коммунальной, транспортной, социальной инфраструктур и расчетным показателям максимально допустимого уровня территориальной доступности таких объектов для населения;
 - 8) схему, отображающую местоположение существующих объектов капитального строительства, в том числе линейных объектов, объектов, подлежащих сносу, объектов незавершенного строительства, а также проходы к водным объектам общего пользования и их береговым полосам;
 - 9) варианты планировочных и (или) объемно-пространственных решений застройки территории в соответствии с проектом планировки территории (в отношении элементов планировочной структуры, расположенных в жилых или общественно-деловых зонах);
 - 10) перечень мероприятий по защите территории от чрезвычайных ситуаций природного и техногенного характера, в том числе по обеспечению пожарной безопасности и по гражданской обороне;
 - 11) перечень мероприятий по охране окружающей среды;
 - 12) обоснование очередности планируемого развития территории;
 - 13) схему вертикальной планировки территории, инженерной подготовки и инженерной защиты территории, подготовленную в случаях, установленных уполномоченным Правительством Российской Федерации федеральным органом исполнительной власти, и в соответствии с требованиями, установленными уполномоченным Правительством Российской Федерации федеральным органом исполнительной власти;
 - 14) иные материалы для обоснования положений по планировке территории.
- В состав проекта планировки территории может включаться проект организации дорожного движения, разрабатываемый в соответствии с требованиями Федерального закона от 29.12.2017 №

443-ФЗ "Об организации дорожного движения в Российской Федерации и о внесении изменений в отдельные законодательные акты Российской Федерации".

9. Требования к результатам работы

Решения проекта планировки территории должны быть обусловлены ее положением в составе города, социальным содержанием, перспективами развития города.

Проектные решения определяются с учетом удобства транспортной доступности и организации проездов, обеспечивающих безопасность движения.

Принимаемые решения в ходе подготовки проекта планировки территории должны быть обоснованными.

Основные материалы проекта планировки территории должны соответствовать строительным нормам и правилам, нормативным документам в сфере градостроительства.

При использовании карт и топографических планов, не предназначенных для открытого использования, имеющих гриф секретности, следует руководствоваться требованиями законодательства Российской Федерации о государственной тайне в объеме и порядке, которые установлены Правительством Российской Федерации.

Подготовка проекта планировки территории осуществляется в соответствии с системой координат, используемой для ведения государственного кадастра недвижимости.

Материалы проекта планировки территории в электронном виде должны быть совместимы с геоинформационной системой ГИС "ИнГео" (.dwg/.dxf).

Текстовые материалы проекта планировки территории должны быть выполнены в формате Word (.doc/.docx), табличные – Excel (.xls/.xlsx). Графические материалы проекта межевания территории выполняются в масштабе 1:5000 – 1:2000 – 1:1000.

Проект планировки территории на бумажной основе и в электронном виде передается в департамент градостроительства Администрации муниципального образования "Город Архангельск".

10. Порядок проведения согласования проекта планировки территории

Проект планировки территории после подготовки должен быть согласован разработчиком в следующем порядке с:

департаментом муниципального имущества Администрации муниципального образования "Город Архангельск";

департаментом городского хозяйства Администрации муниципального образования "Город Архангельск";

департаментом транспорта, строительства и городской инфраструктуры Администрации муниципального образования "Город Архангельск";

Инспекцией по охране объектов культурного наследия Архангельской области;

Главным управлением МЧС России по Архангельской области;

правообладателями земельных участков, попадающих в границы проектирования;

организациями, обслуживающими сети инженерных коммуникаций: ПАО "ТГК-2", ПАО "Ростелеком", ООО "РВК-центр", ПАО "МРСК Северо-Запада, МУП "Архкомхоз", МУП "Горсвет", АО "Архоблгаз, ООО "АСЭП";

другими заинтересованными организациями в соответствии с требованиями законодательства Российской Федерации и нормативных правовых актов субъектов Российской Федерации и органов местного самоуправления.

По итогам полученных согласований представить проект планировки территории в департамент градостроительства Администрации муниципального образования "Город Архангельск".

Приложение
к техническому заданию
на подготовку проекта планировки
территории муниципального образования
"Город Архангельск" в границах
ул. Поморской, просп. Советских Космонавтов,
ул. Володарского, просп. Новгородского
площадью 3,7850 га

ГРАНИЦЫ территории проектирования



ГЛАВА МУНИЦИПАЛЬНОГО ОБРАЗОВАНИЯ "ГОРОД АРХАНГЕЛЬСК"

РАСПОРЯЖЕНИЕ

от 4 августа 2020 г. № 2603р

О подготовке проекта планировки территории в Октябрьском территориальном округе г. Архангельска в границах ул. Нагорной, ул. Гайдара, ул. Тимме Я. площадью 12,2545 га

В соответствии с Градостроительным кодексом Российской Федерации, с учетом обращения общества с ограниченной ответственностью "В8 Медиа" (вх. от 23.07.2020 № 19-48/4996):

1. Принять предложение о подготовке проекта планировки территории в Октябрьском территориальном округе г. Архангельска в границах ул. Нагорной, ул. Гайдара, ул. Тимме Я. площадью 12,2545 га за счет средств ООО "В8 Медиа".

2. Подготовить проект планировки территории в Октябрьском территориальном округе г. Архангельска в границах ул. Нагорной, ул. Гайдара, ул. Тимме Я. площадью 12,2545 га.

3. Утвердить прилагаемое техническое задание на подготовку проекта планировки территории в Октябрьском территориальном округе г. Архангельска в границах ул. Нагорной, ул. Гайдара, ул. Тимме Я. площадью 12,2545 га.

4. Определить, что физические или юридические лица вправе представлять свои предложения о порядке, сроках подготовки и содержании проекта планировки территории в Октябрьском территориальном округе г. Архангельска в границах ул. Нагорной, ул. Гайдара, ул. Тимме Я. площадью 12,2545 га в департамент градостроительства Администрации муниципального образования "Город Архангельск" со дня опубликования настоящего распоряжения до момента назначения общественных обсуждений.

5. Срок действия распоряжения 6 месяцев с момента его опубликования в газете "Архангельск – город воинской славы" и на официальном информационном Интернет-портале муниципального образования "Город Архангельск".

6. Опубликовать распоряжение в газете "Архангельск – город воинской славы" и на официальном информационном Интернет-портале муниципального образования "Город Архангельск".

7. Контроль за исполнением распоряжения возложить на заместителя Главы муниципального образования "Город Архангельск" по вопросам экономического развития и финансам Шапошникову Д.В.

Исполняющий обязанности Главы
муниципального образования
"Город Архангельск"

Д.В. Шапошников

Приложение
УТВЕРЖДЕНО
распоряжением Главы
муниципального образования
"Город Архангельск"
от 04.08.2020 № 2603р

ТЕХНИЧЕСКОЕ ЗАДАНИЕ на подготовку проекта планировки территории в Октябрьском территориальном округе г. Архангельска в границах ул. Нагорной, ул. Гайдара, ул. Тимме Я. площадью 12,2545 га

1. Наименование (вид) градостроительной документации

Проект планировки территории в Октябрьском территориальном округе г. Архангельска в границах ул. Нагорной, ул. Гайдара, ул. Тимме Я. площадью 12,2545 га (далее – проект планировки территории).

2. Организация - заказчик.

Подготовку проекта планировки территории осуществляет общество с ограниченной ответственностью "В8 Медиа" (зарегистрированное Инспекцией Федеральной налоговой службы по г. Архангельску 28 октября 2009 года за основным государственным регистрационным номером 1092901009310, ИНН 2901196553).

3. Проектная организация

Определяется организацией - заказчиком.

4. Назначение документации

В целях обеспечения устойчивого развития территорий, выделения элементов планировочной структуры, установления границ земельных участков, предназначенных для строительства и размещения объектов.

5. Нормативно-правовая база для разработки проекта планировки.

Градостроительный кодекс Российской Федерации, Земельный кодекс Российской Федерации, "СП 42.13330.2016. Свод правил. Градостроительство. Планировка и застройка городских и сельских поселений. Актуализированная редакция СНиП 2.07.01-89*", Генеральный план муниципального образования "Город Архангельск", Правила землепользования и застройки муниципального образования "Город Архангельск", иные законы и нормативные правовые акты Российской Федерации, Архангельской области, муниципального образования "Город Архангельск".

6. Требование к разработке проекта планировки

Подготовка проекта планировки осуществляется в два этапа:

I этап. Предоставление эскизного проекта на согласование в департамент градостроительства Администрации муниципального образования "Город Архангельск" в течение двух месяцев со дня вступления в силу распоряжения;

II этап. Подготовка и сдача проекта планировки в течение четырех месяцев с момента согласования эскизного проекта.

Проект планировки территории подготовить в соответствии с техническими регламентами, нормами отвода земельных участков для конкретных видов деятельности, установленными в соответствии с федеральными законами.

При разработке проекта планировки территории учесть основные положения проекта планировки Привокзального района муниципального образования "Город Архангельск", утвержденного распоряжением мэра города Архангельска от 25 февраля 2015 г. № 472р (с изменениями).

7. Объект проекта планировки, его основные характеристики

Проектируемая территория площадью 12,2545 га расположена в Октябрьском территориальном округе г. Архангельска в границах ул. Нагорной, ул. Гайдара, ул. Тимме Я. Размещение объекта в соответствии со схемой, указанной в приложении к техническому заданию.

8. Требования к составу и содержанию работ

Проект планировки территории состоит из основной части, которая подлежит утверждению, и материалов по ее обоснованию.

Основная часть проекта планировки территории включает в себя:

1) чертеж или чертежи планировки территории, на которых отображаются:

- красные линии;
- границы существующих и планируемых элементов планировочной структуры;
- границы зон планируемого размещения объектов капитального строительства;

2) положение о характеристиках планируемого развития территории, в том числе о плотности и параметрах застройки территории (в пределах, установленных градостроительным регламентом), о характеристиках объектов капитального строительства жилого, производственного, общественно-делового и иного назначения и необходимых для функционирования таких объектов и обеспечения жизнедеятельности граждан объектов коммунальной, транспортной, социальной инфраструктур, в том числе объектов, включенных в программы комплексного развития систем коммунальной инфраструктуры, программы комплексного развития транспортной инфраструктуры, программы комплексного развития социальной инфраструктуры и необходимых для развития территории в границах элемента планировочной структуры. Для зон планируемого размещения объектов федерального значения, объектов регионального значения, объектов местного значения в такое положение включаются сведения о плотности и параметрах застройки территории, необходимые для размещения указанных объектов, а также в целях согласования проекта планировки территории в соответствии с частью 12.7 статьи 45 Градостроительного кодекса Российской Федерации информация о планируемых мероприятиях по обеспечению сохранения применительно к территориальным зонам, в которых планируется размещение указанных объектов, фактических показателей обеспеченности территории объектами коммунальной, транспортной,

социальной инфраструктур и фактических показателей территориальной доступности таких объектов для населения;

3) положения об очередности планируемого развития территории, содержащие этапы проектирования, строительства, реконструкции объектов капитального строительства жилого, производственного, общественно-делового и иного назначения и этапы строительства, реконструкции необходимых для функционирования таких объектов и обеспечения жизнедеятельности граждан объектов коммунальной, транспортной, социальной инфраструктур, в том числе объектов, включенных в программы комплексного развития систем коммунальной инфраструктуры, программы комплексного развития транспортной инфраструктуры, программы комплексного развития социальной инфраструктуры.

Материалы по обоснованию проекта планировки территории содержат:

1) карту (фрагмент карты) планировочной структуры территорий поселения, городского округа, межселенной территории муниципального района с отображением границ элементов планировочной структуры;

2) результаты инженерных изысканий в объеме, предусмотренном разрабатываемой исполнителем работ программой инженерных изысканий, в случаях, если выполнение таких инженерных изысканий для подготовки документации по планировке территории требуется в соответствии с Градостроительным кодексом Российской Федерации;

3) обоснование определения границ зон планируемого размещения объектов капитального строительства;

4) схему организации движения транспорта (включая транспорт общего пользования) и пешеходов, отражающую местоположение объектов транспортной инфраструктуры и учитывающую существующие и прогнозные потребности в транспортном обеспечении на территории, а также схему организации улично-дорожной сети;

5) схему границ территорий объектов культурного наследия;

6) схему границ зон с особыми условиями использования территории;

7) обоснование соответствия планируемых параметров, местоположения и назначения объектов регионального значения, объектов местного значения нормативам градостроительного проектирования и требованиям градостроительных регламентов, а также применительно к территории, в границах которой предусматривается осуществление деятельности по комплексному и устойчивому развитию территории, установленным правилами землепользования и застройки расчетным показателем минимально допустимого уровня обеспеченности территории объектами коммунальной, транспортной, социальной инфраструктур и расчетным показателем максимально допустимого уровня территориальной доступности таких объектов для населения;

8) схему, отображающую местоположение существующих объектов капитального строительства, в том числе линейных объектов, объектов, подлежащих сносу, объектов незавершенного строительства, а также проходы к водным объектам общего пользования и их береговым полосам;

9) варианты планировочных и (или) объемно-пространственных решений застройки территории в соответствии с проектом планировки территории (в отношении элементов планировочной структуры), расположенных в жилых или общественно-деловых зонах;

10) перечень мероприятий по защите территории от чрезвычайных ситуаций природного и техногенного характера, в том числе по обеспечению пожарной безопасности и по гражданской обороне;

11) перечень мероприятий по охране окружающей среды;

12) обоснование очередности планируемого развития территории;

13) схему вертикальной планировки территории, инженерной подготовки и инженерной защиты территории, подготовленную в случаях, установленных уполномоченным Правительством Российской Федерации федеральным органом исполнительной власти, и в соответствии с требованиями, установленными уполномоченным Правительством Российской Федерации федеральным органом исполнительной власти;

14) иные материалы для обоснования положений по планировке территории.

В состав проекта планировки территории может включаться проект организации дорожного движения, разрабатываемый в соответствии с требованиями Федерального закона 29.12.2017 № 443-ФЗ "Об организации дорожного движения в Российской Федерации и о внесении изменений в отдельные законодательные акты Российской Федерации".

Проект межевания территории состоит из основной части, которая подлежит утверждению, и материалов по обоснованию этого проекта.

Основная часть проекта межевания территории включает в себя текстовую часть и чертежи межевания территории.

Текстовая часть проекта межевания территории включает в себя:

1) перечень и сведения о площади образуемых земельных участков, в том числе возможные способы их образования;

2) перечень и сведения о площади образуемых земельных участков, которые будут отнесены к территориям общего пользования или имуществу общего пользования, в том числе в отношении которых предполагаются резервирование и (или) изъятие для государственных или муниципальных нужд;

3) вид разрешенного использования образуемых земельных участков в соответствии с проектом планировки территории в случаях, предусмотренных Градостроительным кодексом Российской Федерации;

4) целевое назначение лесов, вид (виды) разрешенного использования лесного участка, количественные и качественные характеристики лесного участка, сведения о нахождении лесного участка в границах особо защитных участков лесов (в случае, если подготовка проекта межевания территории осуществляется в целях определения местоположения границ образуемых и (или) изменяемых лесных участков);

5) сведения о границах территории, в отношении которой утвержден проект межевания, содержащие перечень координат характерных точек этих границ в системе координат, используемой для ведения Единого государственного реестра недвижимости. Координаты характерных точек границ территории, в отношении которой утвержден проект межевания, определяются в соответствии с требованиями к точности определения координат характерных точек границ, установленных в соответствии с Градостроительным кодексом Российской Федерации для территориальных зон.

На чертежах межевания территории отображаются:

1) границы планируемых (в случае, если подготовка проекта межевания территории осуществляется в составе проекта планировки территории) и существующих элементов планировочной структуры;

2) красные линии, утвержденные в составе проекта планировки территории, или красные линии, утверждаемые, изменяемые проектом межевания территории в соответствии с пунктом 2 части 2 статьи 43 Градостроительного кодекса Российской Федерации;

3) линии отступа от красных линий в целях определения мест допустимого размещения зданий, строений, сооружений;

4) границы образуемых и (или) изменяемых земельных участков, условные номера образуемых земельных участков, в том числе в отношении которых предполагаются их резервирование и (или) изъятие для государственных или муниципальных нужд;

5) границы публичных сервитутов.

При подготовке проекта межевания территории в целях определения местоположения границ образуемых и (или) изменяемых лесных участков их местоположение, границы и площадь определяются с учетом границ и площади лесных кварталов и (или) лесотаксационных выделов, частей лесотаксационных выделов.

Материалы по обоснованию проекта межевания территории включают в себя чертежи, на которых отображаются:

1) границы существующих земельных участков;

2) границы зон с особыми условиями использования территорий;

3) местоположение существующих объектов капитального строительства;

4) границы особо охраняемых природных территорий;

5) границы территорий объектов культурного наследия;

6) границы лесничеств, лесопарков, участков лесничеств, лесных кварталов, лесотаксационных выделов или частей лесотаксационных выделов.

Подготовка проектов межевания территории осуществляется с учетом материалов и результатов инженерных изысканий в случаях, если выполнение таких инженерных изысканий для подготовки документации по планировке территории требуется в соответствии с Градостроительным кодексом Российской Федерации. В целях подготовки проекта межевания территории допускается использование материалов и результатов инженерных изысканий, полученных для подготовки проекта планировки данной территории, в течение не более чем пяти лет со дня их выполнения.

При подготовке проекта межевания территории определение местоположения границ образуемых и (или) изменяемых земельных участков осуществляется в соответствии с градостроительными регламентами и нормами отвода земельных участков для конкретных видов деятельности,

иными требованиями к образуемым и (или) изменяемым земельным участкам, установленными федеральными законами и законами субъектов Российской Федерации, техническими регламентами, сводами правил.

В случае, если разработка проекта межевания территории осуществляется применительно к территории, в границах которой предусматривается образование земельных участков на основании утвержденной схемы расположения земельного участка или земельных участков на кадастровом плане территории, срок действия которой не истек, местоположение границ земельных участков в таком проекте межевания территории должно соответствовать местоположению границ земельных участков, образование которых предусмотрено данной схемой.

В проекте межевания территории, подготовленном применительно к территории исторического поселения, учитываются элементы планировочной структуры, обеспечение сохранности которых предусмотрено законодательством об охране объектов культурного наследия (памятников истории и культуры) народов Российской Федерации.

9. Требования к результатам работы

Принимаемые решения в ходе подготовки документации по планировке территории должны быть обоснованными. В документации по планировке территории подлежат отражению земельные участки, поставленные на кадастровый учет, а также проектные решения по формированию и постановке на государственный кадастровый учет земельных участков под многоквартирными домами.

Основные материалы документации по планировке территории должны соответствовать строительным нормам и правилам, нормативным документам в сфере градостроительства.

При использовании карт и топографических планов, не предназначенных для открытого использования, имеющих гриф секретности, следует руководствоваться требованиями законодательства Российской Федерации о государственной тайне в объеме и порядке, которые установлены Правительством Российской Федерации.

Подготовка документации по планировке территории осуществляется в соответствии с системой координат, используемой для ведения государственного кадастра недвижимости.

Материалы документации по планировке территории в электронном виде должны быть совместимы с геоинформационной системой ГИС "ИнГео" (.dwg/.dxf).

Текстовые материалы документации по планировке территории должны быть выполнены в формате Word (.doc/.docx), табличные – Excel (.xls/.xlsx). Графические материалы проекта межевания территории выполняются в масштабе 1:5000 – 1:2000 – 1:1000.

Документация по планировке территории на бумажной основе и в электронном виде передается в департамент градостроительства Администрации муниципального образования "Город Архангельск".

10. Порядок проведения согласования документации по планировке территории

Документация по планировке территории после подготовки должна быть согласована разработчиком в следующем порядке с:

департаментом муниципального имущества Администрации муниципального образования "Город Архангельск";

департаментом городского хозяйства Администрации муниципального образования "Город Архангельск";

департаментом транспорта, строительства и городской инфраструктуры Администрации муниципального образования "Город Архангельск";

Главным управлением МЧС России по Архангельской области;

правообладателями изменяемых земельных участков;

организациями, обслуживающими сети инженерных коммуникаций: ПАО "ТГК-2", ПАО "Ростелеком", ООО "РВК-Архангельск", ПАО "МРСК Северо-Запада", МУП "Архкомхоз", МУП "Горсвет", АО "Архоблгаз", ООО "АСЭП";

другими заинтересованными организациями в соответствии с требованиями законодательства Российской Федерации и нормативных правовых актов субъектов Российской Федерации и органов местного самоуправления.

По итогам полученных согласований документацию по планировке территории представить в департамент градостроительства Администрации муниципального образования "Город Архангельск".

Приложение к техническому заданию на подготовку проекта планировки территории в Октябрьском территориальном округе г. Архангельска в границах ул. Нагорной, ул. Гайдара, ул. Тимме Я. площадью 12,2545 га

СХЕМА
границ проектирования



АДМИНИСТРАЦИЯ МУНИЦИПАЛЬНОГО ОБРАЗОВАНИЯ
"ГОРОД АРХАНГЕЛЬСК"

РАСПОРЯЖЕНИЕ

от 4 августа 2020 г. № 2605р

Об изъятии земельного участка и жилых помещений

В соответствии с Земельным кодексом Российской Федерации, Жилищным кодексом Российской Федерации, на основании распоряжения заместителя Главы муниципального образования "Город Архангельск" от 21 января 2019 года № 106р "О признании дома № 17 по ул. Первомайской в г. Архангельске аварийным и подлежащим сносу":

1. Утвердить прилагаемую схему расположения земельного участка в кадастровом квартале 29:22:060412 площадью 1624 кв. м, расположенного в территориальном округе Майская горка г. Архангельска по ул. Первомайской, д. 17 в границах территориальной зоны многоэтажных жилых домов Ж-4-2 согласно Правилам землепользования и застройки муниципального образования "Город Архангельск" (категория земель – земли населенных пунктов), для эксплуатации малоэтажного многоквартирного жилого дома (малоэтажная многоквартирная жилая застройка).

2. Изъять для муниципальных нужд земельный участок площадью 1624 кв. м в кадастровом квартале 29:22:060412, расположенный в территориальном округе Майская горка г. Архангельска по ул. Первомайской, д. 17, согласно прилагаемой схеме расположения земельного участка.

3. Изъять для муниципальных нужд жилые помещения, расположенные в территориальном округе Майская горка г. Архангельска по ул. Первомайской, д. 17:

квартиру № 1 (кадастровый номер 29:22:060412:3213) общей площадью 45,4 кв. м;
квартиру № 4 (кадастровый номер 29:22:060412:3216) общей площадью 45,4 кв. м;
квартиру № 6 (кадастровый номер 29:22:060412:3218) общей площадью 60,1 кв. м;

1/2 доли в праве общей долевой собственности на квартиру № 7 (кадастровый номер 29:22:060412:3219) общей площадью 46,8 кв. м;

1/2 доли в праве общей долевой собственности на квартиру № 7 (кадастровый номер 29:22:060412:3219) общей площадью 46,8 кв. м;

1/2 доли в праве общей долевой собственности на квартиру № 8 (кадастровый номер 29:22:060412:3220) общей площадью 45,1 кв. м;

1/2 доли в праве общей долевой собственности на квартиру № 8 (кадастровый номер 29:22:060412:3220) общей площадью 45,1 кв. м.

4. Опубликовать распоряжение в газете "Архангельск – город воинской славы" и на официальном информационном Интернет-портале муниципального образования "Город Архангельск".

Исполняющий обязанности Главы
муниципального образования
"Город Архангельск"

Д.В. Шапошников

ГЛАВА МУНИЦИПАЛЬНОГО ОБРАЗОВАНИЯ
"ГОРОД АРХАНГЕЛЬСК"

РАСПОРЯЖЕНИЕ

от 5 августа 2020 г. № 2631р

О подготовке документации по планировке территории
для размещения линейного объекта "Строительство II и III очереди
кольцевого водовода. III очередь. Участок от пересечения
просп. Дзержинского и ул. 23-й Гвардейской дивизии
до пересечения наб. Северной Двины и ул. Комсомольской"

В соответствии с Градостроительным кодексом Российской Федерации, Федеральным законом от 06.10.2003 № 131-ФЗ "Об общих принципах организации местного самоуправления в Российской Федерации", Уставом муниципального образования "Город Архангельск" и Положением об организации и проведении общественных обсуждений или публичных слушаний по вопросам градостроительной деятельности на территории муниципального образования "Город Архангельск", утвержденным решением Архангельской городской Думы от 20.06.2018 № 688:

1. Комиссии по землепользованию и застройке муниципального образования "Город Архангельск" подготовить и провести общественные обсуждения документации по планировке территории для размещения линейного объекта "Строительство II и III очереди кольцевого водовода. III очередь. Участок от пересечения просп. Дзержинского и ул. 23-й Гвардейской дивизии до пересечения наб. Северной Двины и ул. Комсомольской".

2. Опубликовать распоряжение в газете "Архангельск – город воинской славы" и на официальном информационном Интернет-портале муниципального образования "Город Архангельск".

3. Контроль за исполнением распоряжения возложить на заместителя Главы муниципального образования "Город Архангельск" по вопросам экономического развития и финансам.

Исполняющий обязанности Главы
муниципального образования
"Город Архангельск"

Д.В. Шапошников

ГЛАВА МУНИЦИПАЛЬНОГО ОБРАЗОВАНИЯ
"ГОРОД АРХАНГЕЛЬСК"

РАСПОРЯЖЕНИЕ

от 5 августа 2020 г. № 2632р

О подготовке документации по планировке территории для размещения
линейного объекта "Строительство II и III очереди кольцевого водовода.
II очередь. Участок от пересечения ул. Тимме Я. и просп. Дзержинского
до пересечения просп. Дзержинского и ул. 23-й Гвардейской дивизии"

В соответствии с Градостроительным кодексом Российской Федерации, Федеральным законом от 06.10.2003 № 131-ФЗ "Об общих принципах организации местного самоуправления в Российской Федерации", Уставом муниципального образования "Город Архангельск" и Положением об организации и проведении общественных обсуждений или публичных слушаний по вопросам градостроительной деятельности на территории муниципального образования "Город Архангельск", утвержденным решением Архангельской городской Думы от 20.06.2018 № 688:

1. Комиссии по землепользованию и застройке муниципального образования "Город Архангельск" подготовить и провести общественные обсуждения документации по планировке территории для размещения линейного объекта "Строительство II и III очереди кольцевого водовода. II очередь. Участок от пересечения ул. Тимме Я. и просп. Дзержинского до пересечения просп. Дзержинского и ул. 23-й Гвардейской дивизии".

2. Опубликовать распоряжение в газете "Архангельск – город воинской славы" и на официальном информационном Интернет-портале муниципального образования "Город Архангельск".

3. Контроль за исполнением распоряжения возложить на заместителя Главы муниципального образования "Город Архангельск" по вопросам экономического развития и финансам.

Исполняющий обязанности Главы
муниципального образования
"Город Архангельск"

Д.В. Шапошников

ГЛАВА МУНИЦИПАЛЬНОГО ОБРАЗОВАНИЯ
"ГОРОД АРХАНГЕЛЬСК"

РАСПОРЯЖЕНИЕ

от 5 августа 2020 г. № 2633р

О подготовке проекта планировки территории
муниципального образования "Город Архангельск" в границах
просп. Никольского и ул. Кедрова площадью 5,3698 га

В соответствии с Градостроительным кодексом Российской Федерации, с учетом обращения ООО "Электролайн" (вх. от 28.07.2020 № 19-48/5121):

1. Принять предложение о подготовке проекта планировки территории муниципального образования "Город Архангельск" в границах просп. Никольского и ул. Кедрова площадью 5,3698 га за счет средств ООО "Электролайн".

2. Подготовить проект планировки территории муниципального образования "Город Архангельск" в границах просп. Никольского и ул. Кедрова площадью 5,3698 га.

3. Утвердить прилагаемое техническое задание на подготовку проекта планировки территории муниципального образования "Город Архангельск" в границах просп. Никольского и ул. Кедрова площадью 5,3698 га.

4. Определить, что физические или юридические лица вправе представлять свои предложения о порядке, сроках подготовки и содержании проекта планировки территории муниципального образования "Город Архангельск" в границах просп. Никольского и ул. Кедрова площадью 5,3698 га в департамент градостроительства Администрации муниципального образования "Город Архангельск" со дня опубликования настоящего распоряжения до момента назначения общественных обсуждений.

5. Срок действия распоряжения: 6 месяцев с момента его опубликования в газете "Архангельск – город воинской славы" и на официальном информационном Интернет-портале муниципального образования "Город Архангельск".

6. Опубликовать распоряжение в газете "Архангельск – город воинской славы" и на официальном информационном Интернет-портале муниципального образования "Город Архангельск".

7. Контроль за исполнением распоряжения возложить на заместителя Главы муниципального образования "Город Архангельск" по вопросам экономического развития и финансам.

Исполняющий обязанности Главы
муниципального образования
"Город Архангельск"

Д.В. Шапошников



ТЕХНИЧЕСКОЕ ЗАДАНИЕ

на подготовку проекта планировки территории
муниципального образования "Город Архангельск"
в границах просп. Никольского и ул. Кедрова площадью 5,3698 га

1. Наименование (вид) градостроительной документации
Проект планировки территории муниципального образования "Город Архангельск" в границах просп. Никольского и ул. Кедрова площадью 5,3698 га (далее – проект планировки территории).
 2. Заказчик
Подготовку документации по планировке территории осуществляет ООО "Электролайн".
 3. Проектная организация
ООО "Электролайн".
 4. Назначение документации
В целях обеспечения устойчивого развития территорий, выделения элементов планировочной структуры, установления границ земельных участков, предназначенных для строительства и размещения объектов.
 5. Нормативно-правовая база для подготовки проекта планировки территории
Градостроительный кодекс Российской Федерации, Земельный кодекс Российской Федерации, СП 42.13330.2011. Свод правил. Градостроительство. Планировка и застройка городских и сельских поселений. Актуализированная редакция СНиП 2.07.01-89*, Генеральный план муниципального образования "Город Архангельск", Правила землепользования и застройки муниципального образования "Город Архангельск", иные законы и нормативные правовые акты Российской Федерации, Архангельской области, муниципального образования "Город Архангельск".
 6. Требования к подготовке проекта планировки территории
Проект планировки территории подготовить в соответствии с техническими регламентами, нормами отвода земельных участков для конкретных видов деятельности, установленными в соответствии с федеральными законами.
При разработке проекта планировки территории учесть решения проекта планировки района "Соломбала" муниципального образования "Город Архангельск", утвержденного распоряжением мэра города Архангельска от 06.09.2013 № 2544р.
 7. Объект проектирования, его основные характеристики
Проектируемая территория площадью 5,3698 га расположена в границах просп. Никольского и ул. Кедрова.
Размещение объекта в соответствии со схемой, указанной в приложении к техническому заданию.
 8. Требования к составу и содержанию работ
Проект планировки территории состоит из основной части, которая подлежит утверждению, и материалов по ее обоснованию.
Основная часть проекта планировки территории включает в себя:
 - 1) чертеж или чертежи планировки территории, на которых отображаются:
 - а) красные линии;
 - б) границы существующих и планируемых элементов планировочной структуры;
 - в) границы зон планируемого размещения объектов капитального строительства;
 - 2) положение о характеристиках планируемого развития территории, в том числе о плотности и параметрах застройки территории (в пределах, установленных градостроительными регламентами), о характеристиках объектов капитального строительства жилого, производственного, общественно-делового и иного назначения и необходимых для функционирования таких объектов и обеспечения жизнедеятельности граждан объектов коммунальной, транспортной, социальной инфраструктур, в том числе объектов, включенных в программы комплексного развития систем коммунальной инфраструктуры, программы комплексного развития транспортной инфраструктуры, программы комплексного развития социальной инфраструктуры и необходимых для развития территории в границах элемента планировочной структуры. Для зон планируемого размещения объектов федерального значения, объектов регионального значения, объектов местного значения в такое положение включаются сведения о плотности и параметрах застройки территории, необходимые для размещения указанных объектов, а также в целях согласования проекта планировки территории в соответствии с частью 12.7 статьи 45 Градостроительного кодекса Российской Федерации информация о планируемых мероприятиях по обеспечению сохранения применительно к территориальным зонам, в которых планируется размещение указанных объектов, фактических показателей обеспеченности территории объектами коммунальной, транспортной, социальной инфраструктур и фактических показателей территориальной доступности таких объектов для населения;
 - 3) положения об очередности планируемого развития территории, содержащие этапы проектирования, строительства, реконструкции объектов капитального строительства жилого, производственного, общественно-делового и иного назначения и этапы строительства, реконструкции необходимых для функционирования таких объектов и обеспечения жизнедеятельности граждан объектов коммунальной, транспортной, социальной инфраструктур, в том числе объектов, включенных в программы комплексного развития систем коммунальной инфраструктуры, программы комплексного развития транспортной инфраструктуры, программы комплексного развития социальной инфраструктуры.
 - Материалы по обоснованию проекта планировки территории содержат:
 - 1) карту (фрагмент карты) планировочной структуры территорий поселения, городского округа, межселенной территории муниципального района с отображением границ элементов планировочной структуры;
 - 2) результаты инженерных изысканий в объеме, предусмотренном разрабатываемой исполнителем работ программой инженерных изысканий, в случаях, если выполнение таких инженерных изысканий для подготовки документации по планировке территории требуется в соответствии с Градостроительным кодексом Российской Федерации;
 - 3) обоснование определения границ зон планируемого размещения объектов капитального строительства;
 - 4) схему организации движения транспорта (включая транспорт общего пользования) и пешеходов, отражающую местоположение объектов транспортной инфраструктуры и учитывающую существующие и прогнозные потребности в транспортном обеспечении на территории, а также схему организации уличной дорожной сети;
 - 5) схему границ территорий объектов культурного наследия;
 - 6) схему границ зон с особыми условиями использования территории;
 - 7) обоснование соответствия планируемых параметров, местоположения и назначения объектов регионального значения, объектов местного значения нормативам градостроительного проектирования и требованиям градостроительных регламентов, а также применительно к территории, в границах которой предусматривается осуществление деятельности по комплексному и устойчивому развитию территории, установленным правилами землепользования и застройки расчетным показателям минимально допустимого уровня обеспеченности территории объектами коммунальной, транспортной, социальной инфраструктур и расчетным показателям максимально допустимого уровня территориальной доступности таких объектов для населения;
 - 8) схему, отображающую местоположение существующих объектов капитального строительства, в том числе линейных объектов, объектов, подлежащих сносу, объектов незавершенного строительства, а также проходы к водным объектам общего пользования и их береговым полосам;
 - 9) варианты планировочных и (или) объемно-пространственных решений застройки территории в соответствии с проектом планировки территории (в отношении элементов планировочной структуры, расположенных в жилых или общественно-деловых зонах);
 - 10) перечень мероприятий по защите территории от чрезвычайных ситуаций природного и техногенного характера, в том числе по обеспечению пожарной безопасности и по гражданской обороне;
 - 11) перечень мероприятий по охране окружающей среды;
 - 12) обоснование очередности планируемого развития территории;
 - 13) схему вертикальной планировки территории, инженерной подготовки и инженерной защиты территории, подготовленную в случаях, установленных уполномоченным Правительством Российской Федерации федеральным органом исполнительной власти, и в соответствии с требованиями, установленными уполномоченным Правительством Российской Федерации федеральным органом исполнительной власти;
 - 14) иные материалы для обоснования положений по планировке территории.
- В состав проекта планировки территории может включаться проект организации дорожного движения, разрабатываемый в соответствии с требованиями Федерального закона от 29.12.2017 № 443-ФЗ "Об организации дорожного движения в Российской Федерации и о внесении изменений в отдельные законодательные акты Российской Федерации".
9. Требования к результатам работы
Решения проекта планировки территории должны быть обусловлены ее положением в составе города, социальным содержанием, перспективами развития города.

Проектные решения определяются с учетом удобства транспортной доступности и организации проездов, обеспечивающих безопасность движения.

Принимаемые решения в ходе подготовки проекта планировки территории должны быть обоснованными.

Основные материалы проекта планировки территории должны соответствовать строительным нормам и правилам, нормативным документам в сфере градостроительства.

При использовании карт и топографических планов, не предназначенных для открытого использования, имеющих гриф секретности, следует руководствоваться требованиями законодательства Российской Федерации о государственной тайне в объеме и порядке, которые установлены Правительством Российской Федерации.

Подготовка проекта планировки территории осуществляется в соответствии с системой координат, используемой для ведения государственного кадастра недвижимости.

Материалы проекта планировки территории в электронном виде должны быть совместимы с геоинформационной системой ГИС "ИнГео" (.dwg/.dxf).

Текстовые материалы проекта планировки территории должны быть выполнены в формате Word (.doc/.docx), табличные – Excel (.xls/.xlsx). Графические материалы проекта межевания территории выполняются в масштабе 1:5000 – 1:2000 – 1:1000.

Проект планировки территории на бумажной основе и в электронном виде передается в департамент градостроительства Администрации муниципального образования "Город Архангельск".

10. Порядок проведения согласования проекта планировки территории

Проект планировки территории после подготовки должен быть согласован разработчиком в следующем порядке:

департаментом муниципального имущества Администрации муниципального образования "Город Архангельск";

департаментом городского хозяйства Администрации муниципального образования "Город Архангельск";

департаментом транспорта, строительства и городской инфраструктуры Администрации муниципального образования "Город Архангельск";

Инспекцией по охране объектов культурного наследия Архангельской области;

Главным управлением МЧС России по Архангельской области;

правообладателями земельных участков, попадающих в границы проектирования;

организациями, обслуживающими сети инженерных коммуникаций: ПАО "ТГК-2", ПАО "Ростелеком", ООО "РВК-центр", ПАО "МРСК Северо-Запада, МУП "Архкомхоз", МУП "Горсвет", АО "Архоблгаз, ООО "АСЭП";

другими заинтересованными организациями в соответствии с требованиями законодательства Российской Федерации и нормативных правовых актов субъектов Российской Федерации и органов местного самоуправления.

По итогам полученных согласований представить проект планировки территории в департамент градостроительства Администрации муниципального образования "Город Архангельск".

Приложение
к техническому заданию на подготовку
проекта планировки территории
муниципального образования
"Город Архангельск" в границах
просп. Никольского и ул. Кедрова
площадью 5,3698 га

ГРАНИЦЫ
территории проектирования

АДМИНИСТРАЦИЯ МУНИЦИПАЛЬНОГО ОБРАЗОВАНИЯ
"ГОРОД АРХАНГЕЛЬСК"

РАСПОРЯЖЕНИЕ

от 6 августа 2020 г. № 2664р

О внесении изменения в Устав муниципального учреждения
муниципального образования "Город Архангельск"
"Информационно-издательский центр"

- Внести и утвердить прилагаемое изменение в Устав муниципального учреждения муниципального образования "Город Архангельск" "Информационно-издательский центр", утвержденный распоряжением мэрии города Архангельска от 05.03.2011 № 472р.
- Опубликовать распоряжение в газете "Архангельск – город воинской славы" и на официальном информационном Интернет-портале муниципального образования "Город Архангельск".

Исполняющий обязанности Главы
муниципального образования
"Город Архангельск"

Д.В. Шапошников


Приложение
УТВЕРЖДЕНО
распоряжением Администрации
муниципального образования
"Город Архангельск"
от 06.08.2020 № 2664р

ИЗМЕНЕНИЕ,
вносимое в Устав муниципального учреждения
муниципального образования "Город Архангельск"
"Информационно-издательский центр"

Абзац второй пункта 2.7 раздела 2 "Цели, предмет и виды деятельности Учреждения" дополнить словами ", а также социальной рекламы".

Сообщение о планируемом изъятии земельного участка
для муниципальных нужд
по адресу: г. Архангельск, ул. Байкальская, д. 6, корп. 1.

- Цель изъятия земельного участка для муниципальных нужд – изъятие земельного участка в связи с признанием многоквартирного жилого дома № 6, корп. 1 по ул. Байкальской в г. Архангельске аварийным и подлежащим сносу.
- Адрес месторасположения земельного участка: г. Архангельск, ул. Байкальская, д. 6, корп. 1. Данный земельный участок расположен в кадастровом квартале 29:22:012003. Планируемая к утверждению схема расположения земельного участка:

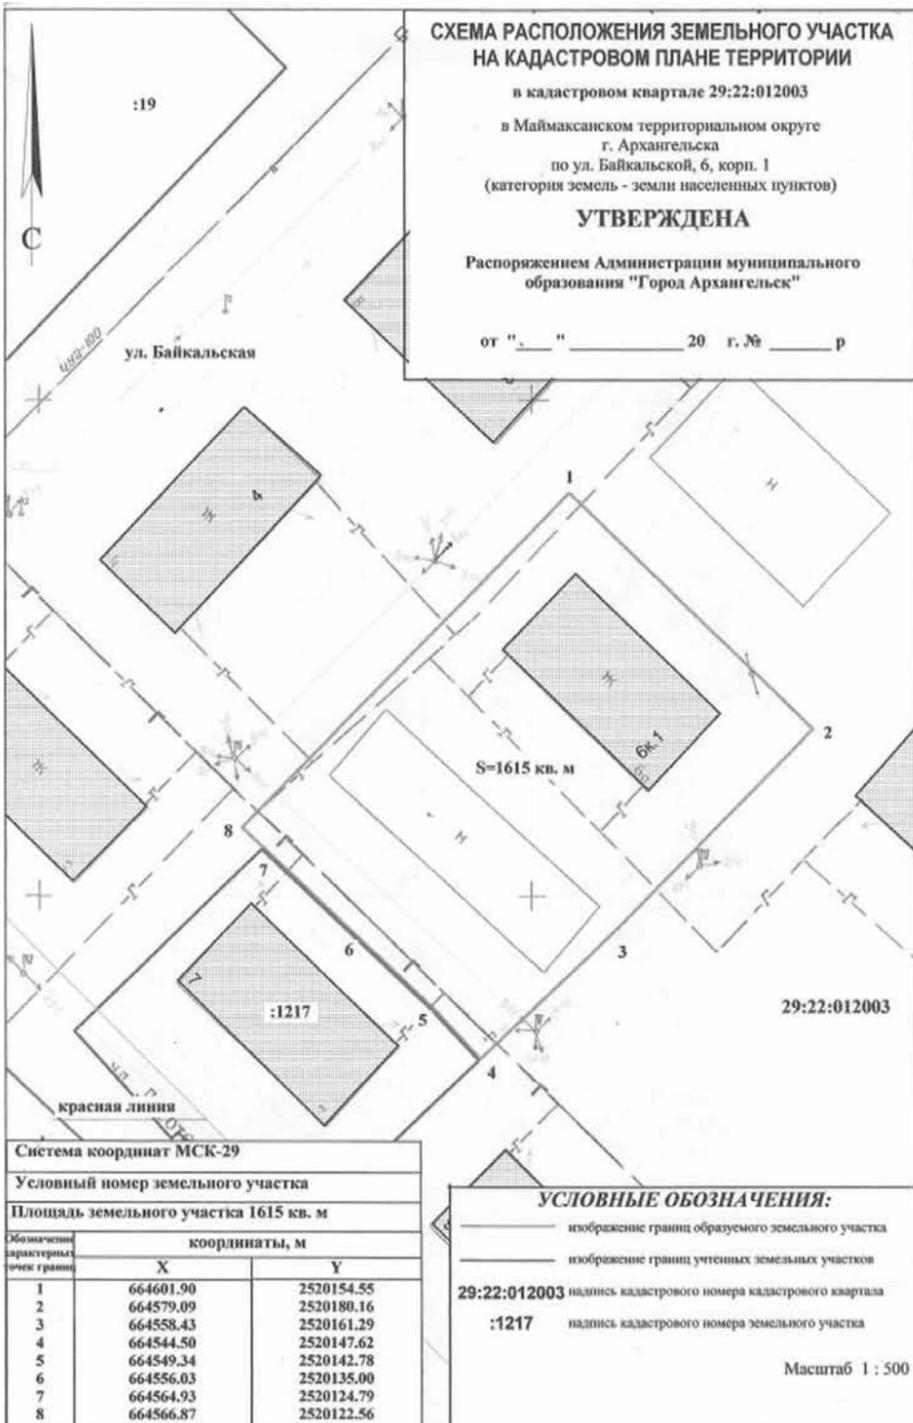

На данном земельном участке расположены следующие объекты недвижимости:
ул. Байкальская, д. 6, корп. 1, кв. 1, кадастровый номер 29:22:012003:234;
ул. Байкальская, д. 6, корп. 1, кв. 2, кадастровый номер 29:22:012003:233.

3. Получить информацию о предполагаемом изъятии земельного участка, указанного в п. 1 настоящего сообщения, и расположенных на нем объектов недвижимого имущества для муниципальных нужд, а также подать заявления об учете прав на земельный участок и иные объекты недвижимого имущества, заинтересованные лица могут по адресу: г. Архангельск, пл. В.И. Ленина, д. 5, каб. 518а, тел.(8182) 607-468. Заявление на подачу информации может быть подано заинтересованными лицами в течение 60 дней с момента опубликования настоящего сообщения.


4. Официальный информационный интернет-портал муниципального образования "Город Архангельск", где размещено настоящее сообщение - www.arhcity.ru. Также настоящее сообщение размещено на информационном стенде у каб. 423, расположенном по адресу: г. Архангельск, пл. В.И. Ленина, д. 5.

5. Уполномоченный орган местного самоуправления, осуществляющий выявление лиц, земельный участок которых подлежит изъятию для муниципальных нужд – Администрация муниципального образования "Город Архангельск" в лице департамента муниципального имущества Администрации муниципального образования "Город Архангельск".

Сообщение о планируемом изъятии земельного участка для муниципальных нужд
по адресу: г. Архангельск, ул. Заводская, д. 95

1. Цель изъятия земельного участка для муниципальных нужд – изъятие земельного участка в связи с признанием многоквартирного жилого дома № 95 по ул. Заводской в г. Архангельске аварийным и подлежащим сносу.

2. Адрес месторасположения земельного участка: г. Архангельск, ул. Заводская, д. 95. Границы земельного участка 29:22:012001:3У3 определены проектом межевания территории муниципального образования "Город Архангельск" в границах ул. Победы и ул. Заводской, утвержденным распоряжением Главы муниципального образования "Город Архангельск" от 21.03.2018 № 847р:

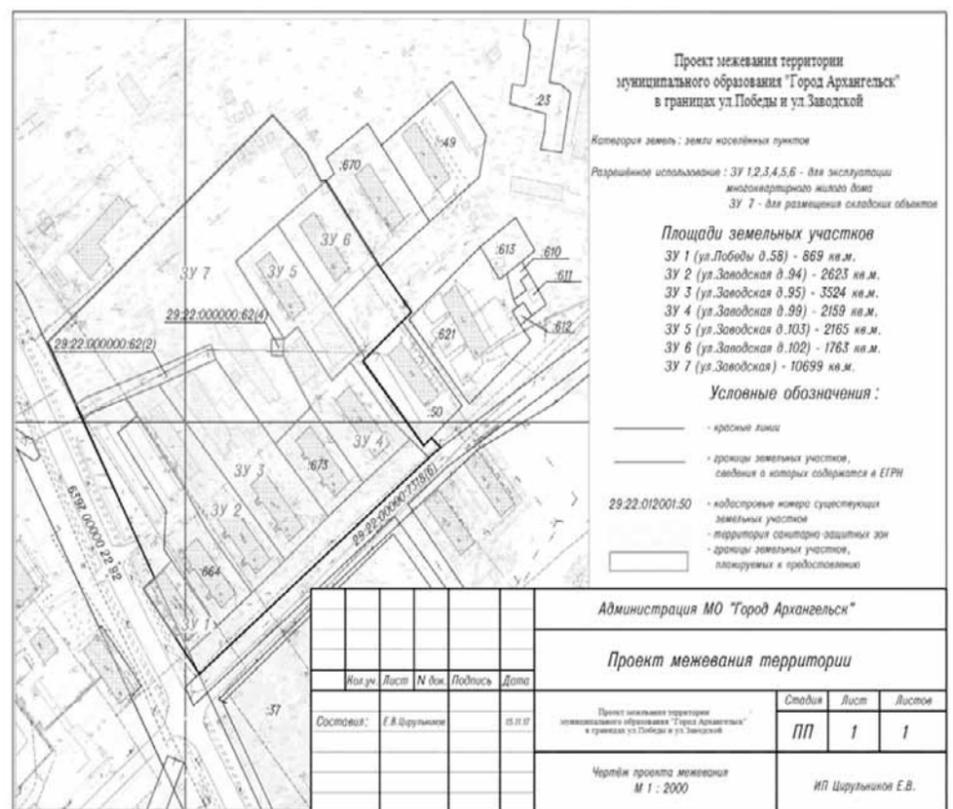

На данном земельном участке расположены следующие объекты недвижимости:
ул. Заводская, д. 95, кв. 3, кадастровый номер 29:22:000000:6212.

3. Получить информацию о предполагаемом изъятии земельного участка, указанного в п. 1 настоящего сообщения, и расположенных на нем объектов недвижимого имущества для муниципальных нужд, а также подать заявления об учете прав на земельный участок и иные объекты недвижимого имущества, заинтересованные лица могут по адресу: г. Архангельск, пл. В.И. Ленина, д. 5, каб. 518а, тел.(8182) 607-271. Заявление на подачу информации может быть подано заинтересованными лицами в течение 60 дней с момента опубликования настоящего сообщения.

4. Официальный информационный интернет-портал муниципального образования "Город Архангельск", где размещено настоящее сообщение - www.arhcity.ru. Также настоящее сообщение размещено на информационном стенде у каб. 423, расположенном по адресу: г. Архангельск, пл. В.И. Ленина, д. 5.

5. Уполномоченный орган местного самоуправления, осуществляющий выявление лиц, земельный участок которых подлежит изъятию для муниципальных нужд – Администрация муниципального образования "Город Архангельск" в лице департамента муниципального имущества Администрации муниципального образования "Город Архангельск".

Сообщение о планируемом изъятии земельного участка для муниципальных нужд
по адресу: г. Архангельск, ул. Зеньковича, д. 30.

1. Цель изъятия земельного участка для муниципальных нужд – изъятие земельного участка в связи с признанием многоквартирного жилого дома № 30 по ул. Зеньковича в г. Архангельске аварийным и подлежащим сносу.

2. Адрес месторасположения земельного участка: г. Архангельск, ул. Зеньковича, д. 30. Кадастровый номер земельного участка 29:22:080902:10.

На данном земельном участке расположены следующие объекты недвижимости:

ул. Зеньковича, д. 30, кв. 1, кадастровый номер 29:22:080902:531;
ул. Зеньковича, д. 30, кв. 2, кадастровый номер 29:22:080902:532;
ул. Зеньковича, д. 30, кв. 7, кадастровый номер 29:22:080902:534;
ул. Зеньковича, д. 30, кв. 9, кадастровый номер 29:22:080902:536;
ул. Зеньковича, д. 30, кв. 12, кадастровый номер 29:22:080902:542.


3. Получить информацию о предполагаемом изъятии земельного участка, указанного в п. 1 настоящего сообщения, и расположенных на нем объектов недвижимого имущества для муниципальных нужд, а также подать заявления об учете прав на земельный участок и иные объекты недвижимого имущества, заинтересованные лица могут по адресу: г. Архангельск, пл. В.И. Ленина, д. 5, каб. 518а, тел.(8182) 607-468. Заявление на подачу информации может быть подано заинтересованными лицами в течение 60 дней с момента опубликования настоящего сообщения.

4. Официальный информационный интернет-портал муниципального образования "Город Архангельск", где размещено настоящее сообщение - www.arhcity.ru. Также настоящее сообщение размещено на информационном стенде у каб. 423, расположенном по адресу: г. Архангельск, пл. В.И. Ленина, д. 5.

5. Уполномоченный орган местного самоуправления, осуществляющий выявление лиц, земельный участок которых подлежит изъятию для муниципальных нужд – Администрация муниципального образования "Город Архангельск" в лице департамента муниципального имущества Администрации муниципального образования "Город Архангельск".

Сообщение о планируемом изъятии земельного участка для муниципальных нужд по адресу: г. Архангельск, ул. Колхозная, д. 6, корп. 2.

1. Цель изъятия земельного участка для муниципальных нужд – изъятие земельного участка в связи с признанием многоквартирного жилого дома № 6, корп. 2 по ул. Колхозной в г. Архангельске аварийным и подлежащим сносу.
2. Адрес месторасположения земельного участка: г. Архангельск, ул. Колхозная, д. 6, корп. 2. Данный земельный участок расположен в кадастровом квартале 29:22:012305. Планируемая к утверждению схема расположения земельного участка:

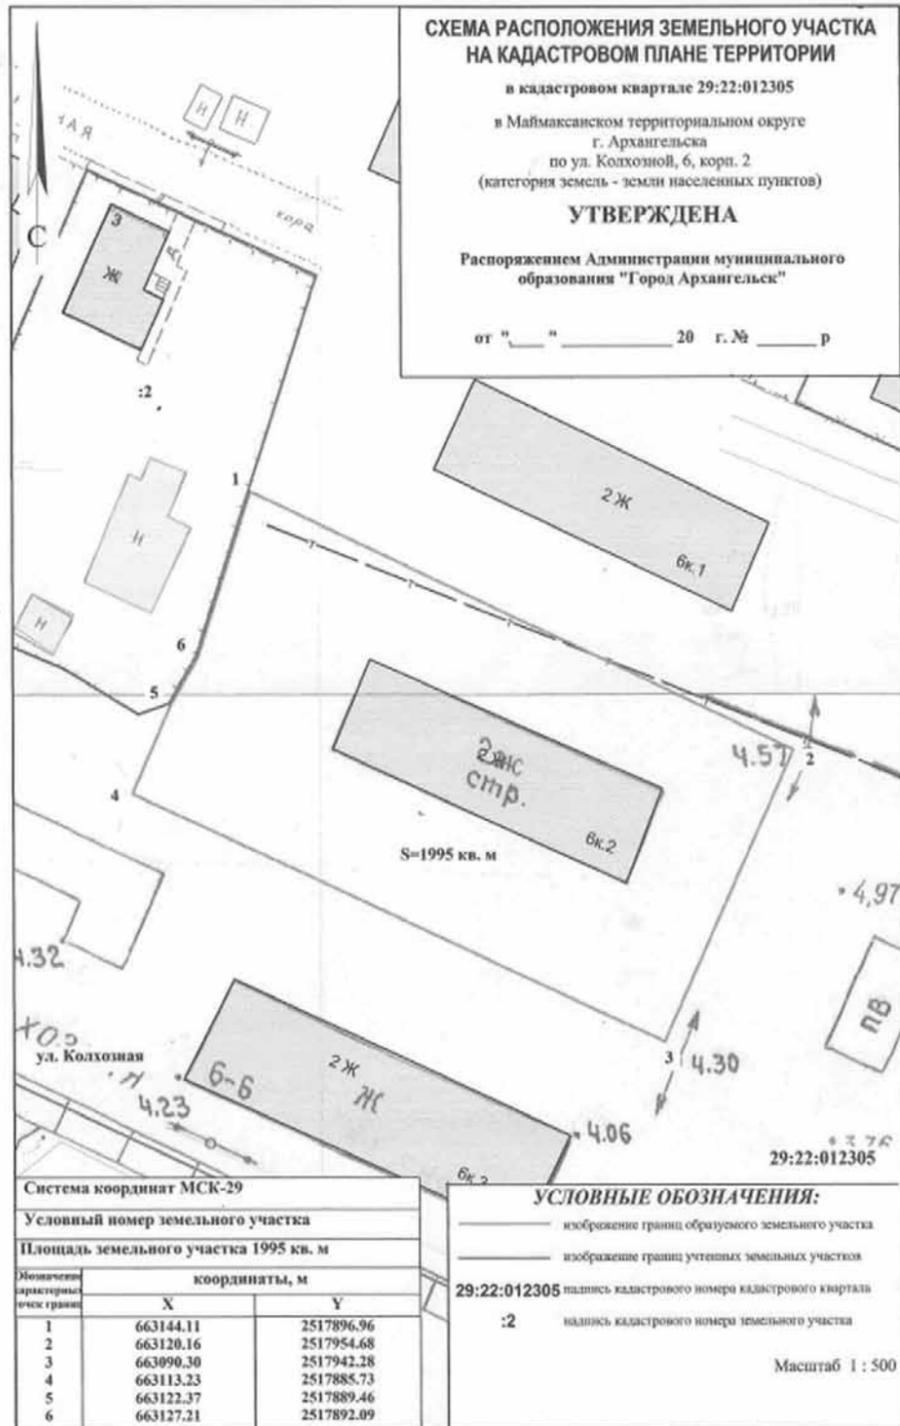

На данном земельном участке расположены следующие объекты недвижимости:

- ул. Колхозная, д. 6, корп. 2, кв. 1, кадастровый номер 29:22:012305:233;
 - ул. Колхозная, д. 6, корп. 2, кв. 2, кадастровый номер 29:22:012305:234;
 - ул. Колхозная, д. 6, корп. 2, кв. 4, кадастровый номер 29:22:012305:240;
 - ул. Колхозная, д. 6, корп. 2, кв. 5, кадастровый номер 29:22:012305:253;
 - ул. Колхозная, д. 6, корп. 2, кв. 6, кадастровый номер 29:22:012305:236;
 - ул. Колхозная, д. 6, корп. 2, кв. 7, кадастровый номер 29:22:012305:241;
 - ул. Колхозная, д. 6, корп. 2, кв. 8, кадастровый номер 29:22:012305:242;
 - ул. Колхозная, д. 6, корп. 2, кв. 9, кадастровый номер 29:22:012305:237;
 - ул. Колхозная, д. 6, корп. 2, кв. 11, кадастровый номер 29:22:012305:243;
 - ул. Колхозная, д. 6, корп. 2, кв. 12, кадастровый номер 29:22:012305:244.
3. Получить информацию о предполагаемом изъятии земельного участка, указанного в п. 1 настоящего сообщения, и расположенных на нем объектов недвижимого имущества для муниципальных нужд, а также подать заявления об учете прав на земельный участок и иные объекты недвижимого имущества, заинтересованные лица могут по адресу: г. Архангельск, пл. В.И. Ленина, д. 5, каб. 518а, тел.(8182) 607-468. Заявление на подачу информации может быть подано заинтересованными лицами в течение 60 дней с момента опубликования настоящего сообщения.
4. Официальный информационный интернет-портал муниципального образования "Город Архангельск", где размещено настоящее сообщение - www.arhcity.ru. Также настоящее сообщение размещено на информационном стенде у каб. 423, расположенном по адресу: г. Архангельск, пл. В.И. Ленина, д. 5.
5. Уполномоченный орган местного самоуправления, осуществляющий выявление лиц, земельный участок которых подлежит изъятию для муниципальных нужд – Администрация муниципального образования "Город Архангельск" в лице департамента муниципального имущества Администрации муниципального образования "Город Архангельск".


Сообщение о планируемом изъятии земельного участка для муниципальных нужд по адресу: г. Архангельск, ул. Корпусная, д. 11.

1. Цель изъятия земельного участка для муниципальных нужд – изъятие земельного участка в связи с признанием многоквартирного жилого дома № 11 по ул. Корпусной в г. Архангельске аварийным и подлежащим сносу.
2. Адрес месторасположения земельного участка: г. Архангельск, ул. Корпусная, д. 11. Кадастровый номер земельного участка 29:22:022827:151.
На данном земельном участке расположены следующие объекты недвижимости:
ул. Корпусная, д. 11, кв. 1, кадастровый номер 29:22:022827:91;
ул. Корпусная, д. 11, кв. 4, кадастровый номер 29:22:022827:96;

ул. Корпусная, д. 11, кв. 6, кадастровый номер 29:22:022827:92;
ул. Корпусная, д. 11, кв. 8, кадастровый номер 29:22:022827:87;
ул. Корпусная, д. 11, кв. 9, кадастровый номер 29:22:022827:85;
ул. Корпусная, д. 11, кв. 10, кадастровый номер 29:22:022827:93;
ул. Корпусная, д. 11, кв. 11, кадастровый номер 29:22:022827:94;
ул. Корпусная, д. 11, кв. 12, кадастровый номер 29:22:022827:95.
3. Получить информацию о предполагаемом изъятии земельного участка, указанного в п. 1 настоящего сообщения, и расположенных на нем объектов недвижимого имущества для муниципальных нужд, а также подать заявления об учете прав на земельный участок и иные объекты недвижимого имущества, заинтересованные лица могут по адресу: г. Архангельск, пл. В.И. Ленина, д. 5, каб. 518а, тел.(8182) 607-468. Заявление на подачу информации может быть подано заинтересованными лицами в течение 60 дней с момента опубликования настоящего сообщения.
4. Официальный информационный интернет-портал муниципального образования "Город Архангельск", где размещено настоящее сообщение - www.arhcity.ru. Также настоящее сообщение размещено на информационном стенде у каб. 423, расположенном по адресу: г. Архангельск, пл. В.И. Ленина, д. 5.
5. Уполномоченный орган местного самоуправления, осуществляющий выявление лиц, земельный участок которых подлежит изъятию для муниципальных нужд – Администрация муниципального образования "Город Архангельск" в лице департамента муниципального имущества Администрации муниципального образования "Город Архангельск".

Сообщение о планируемом изъятии земельного участка для муниципальных нужд по адресу: г. Архангельск, ул. Михаила Новова, д. 30

1. Цель изъятия земельного участка для муниципальных нужд – изъятие земельного участка в связи с признанием многоквартирного жилого дома № 30 по ул. Михаила Новова в г. Архангельске аварийным и подлежащим сносу.
2. Адрес месторасположения земельного участка: г. Архангельск, ул. Михаила Новова, д. 30. Границы земельного участка 29:22:011306:ЗУ13 определены проектом межевания территории муниципального образования "Город Архангельск" в границах ул. Победы площадью 5,8256 га, утвержденным распоряжением Главы муниципального образования "Город Архангельск" от 01.02.2019 № 217р:

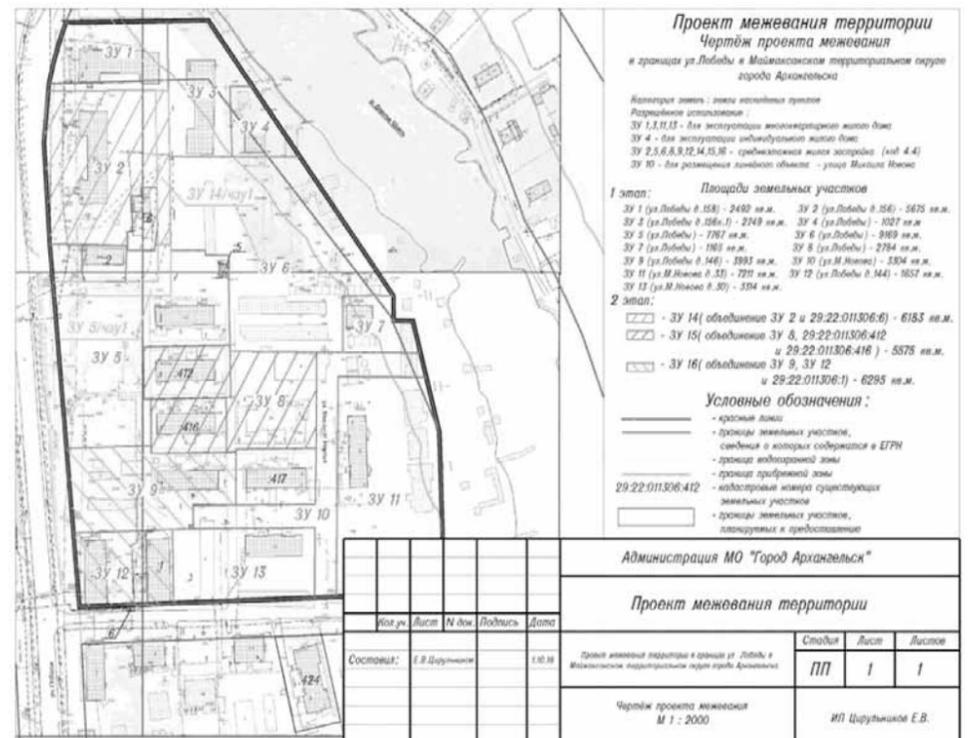

На данном земельном участке расположены следующие объекты недвижимости:

- ул. Михаила Новова, д. 30, кв. 1, кадастровый номер 29:22:011306:372;
 - ул. Михаила Новова, д. 30, кв. 2, кадастровый номер 29:22:011306:394;
 - ул. Михаила Новова, д. 30, кв. 4, кадастровый номер 29:22:011306:428;
 - ул. Михаила Новова, д. 30, кв. 5, кадастровый номер 29:22:011306:353;
 - ул. Михаила Новова, д. 30, кв. 6, кадастровый номер 29:22:011306:397;
 - ул. Михаила Новова, д. 30, кв. 7, кадастровый номер 29:22:011306:415;
 - ул. Михаила Новова, д. 30, кв. 8, кадастровый номер 29:22:011306:396;
 - ул. Михаила Новова, д. 30, кв. 10, кадастровый номер 29:22:011306:398;
 - ул. Михаила Новова, д. 30, кв. 11, кадастровый номер 29:22:011306:395;
 - ул. Михаила Новова, д. 30, кв. 12, кадастровый номер 29:22:011306:373.
3. Получить информацию о предполагаемом изъятии земельного участка, указанного в п. 1 настоящего сообщения, и расположенных на нем объектов недвижимого имущества для муниципальных нужд, а также подать заявления об учете прав на земельный участок и иные объекты недвижимого имущества, заинтересованные лица могут по адресу: г. Архангельск, пл. В.И. Ленина, д. 5, каб. 518а, тел.(8182) 607-271. Заявление на подачу информации может быть подано заинтересованными лицами в течение 60 дней с момента опубликования настоящего сообщения.
4. Официальный информационный интернет-портал муниципального образования "Город Архангельск", где размещено настоящее сообщение - www.arhcity.ru. Также настоящее сообщение размещено на информационном стенде у каб. 423, расположенном по адресу: г. Архангельск, пл. В.И. Ленина, д. 5.
5. Уполномоченный орган местного самоуправления, осуществляющий выявление лиц, земельный участок которых подлежит изъятию для муниципальных нужд – Администрация муниципального образования "Город Архангельск" в лице департамента муниципального имущества Администрации муниципального образования "Город Архангельск".

Сообщение о планируемом изъятии земельного участка для муниципальных нужд по адресу: г. Архангельск, просп. Обводный канал, д. 11, корп. 1.

1. Цель изъятия земельного участка для муниципальных нужд – изъятие земельного участка в связи с признанием многоквартирного жилого дома № 11, корп. 1 по просп. Обводный канал в г. Архангельске аварийным и подлежащим сносу.
2. Адрес месторасположения земельного участка: г. Архангельск, просп. Обводный канал, д. 11, корп. 1. Кадастровый номер земельного участка 29:22:050504:5.
На данном земельном участке расположены следующие объекты недвижимости:
просп. Обводный канал, д. 11, корп. 1, кв. 2, кадастровый номер 29:22:050504:544;
просп. Обводный канал, д. 11, корп. 1, кв. 4, кадастровый номер 29:22:050504:548;
просп. Обводный канал, д. 11, корп. 1, кв. 5, кадастровый номер 29:22:050504:545;
просп. Обводный канал, д. 11, корп. 1, кв. 6, кадастровый номер 29:22:050504:546.
3. Получить информацию о предполагаемом изъятии земельного участка, указанного в п. 1 настоящего сообщения, и расположенных на нем объектов недвижимого имущества для муниципальных нужд, а также подать заявления об учете прав на земельный участок и иные объекты недвижимого имущества, заинтересованные лица могут по адресу: г. Архангельск, пл. В.И. Ленина, д. 5, каб. 518а, тел.(8182) 607-468. Заявление на подачу информации может быть подано

заинтересованными лицами в течение 60 дней с момента опубликования настоящего сообщения.

4. Официальный информационный интернет-портал муниципального образования "Город Архангельск", где размещено настоящее сообщение - www.arhcity.ru. Также настоящее сообщение размещено на информационном стенде у каб. 423, расположенном по адресу: г. Архангельск, пл. В.И. Ленина, д. 5.

5. Уполномоченный орган местного самоуправления, осуществляющий выявление лиц, земельный участок которых подлежит изъятию для муниципальных нужд – Администрация муниципального образования "Город Архангельск" в лице департамента муниципального имущества Администрации муниципального образования "Город Архангельск".

За несанкционированную организацию детского отдыха можно получить штраф в размере до одного миллиона рублей

Предметом регионального государственного контроля в сфере организации детского отдыха являются достоверность, актуальность и полнота сведений об организациях отдыха детей и их оздоровления на территории Архангельской области, содержащихся в реестре организаций отдыха детей и их оздоровления.

Реестр формируется и ведется министерством труда, занятости и социального развития Архангельской области.

В реестр включаются организации отдыха, осуществляющие деятельность в сфере организации отдыха и оздоровления детей или имеющие намерение осуществлять такую деятельность в соответствии с законодательством Российской Федерации при наличии условий для ее осуществления. В реестр подлежат включению организации отдыха и (или) их филиалы, индивидуальные предприниматели.

Реестр размещается на официальном сайте министерства труда, занятости и социального развития Архангельской области (<https://arhzan.ru>) в информационно-телекоммуникационной сети «Интернет».

Для включения в реестр организации должны предоставлять в министерство труда, занятости и социального развития Архангельской области полные и достоверные сведения, которые проверяются в рамках межведомственного взаимодействия с региональными структурами Главного управления МЧС России и Управления Роспотребнадзора, а также с областным министерством здравоохранения.

Организации, не включенные в реестр и предоставляющие услуги по отдыху и оздоровлению детей, считаются несанкционированными.

В соответствии с дополнениями в Кодекс об административных правонарушениях Российской Федерации, с 1 июня 2020 года на организаторов несанкционированных детских оздоровительных лагерей накладывается штраф в размере от 500 тысяч до одного миллиона рублей.

Подробную информацию можно получить по следующим телефонам:

(8182) 45-43-12 – министерство труда, занятости и социального развития Архангельской области;

(8182) 60-75-28 – управление по вопросам семьи, опеки и попечительства Администрации МО «Город Архангельск»

НЕ ЖГИ СУХУЮ ТРАВУ - ОСТАНЕШЬСЯ БЕЗДОМНЫМ!



Как уберечь свой дом и дома соседей от пожара:



Не жгите сухую траву



Не пользуйтесь открытым огнем в ветреную погоду



Не разводите костры вблизи строений



Не бросайте не потушенные окурки и спички



Следите за детьми, пресекайте детские игры с огнем

МЕРЫ ПРОФИЛАКТИКИ КОРОНАВИРУСНОЙ ИНФЕКЦИИ



**СТРОГО СОБЛЮДАЙТЕ
РЕЖИМ САМОИЗОЛЯЦИИ**



**ЧАЩЕ МОЙТЕ РУКИ
С МЫЛОМ**



**СЛЕДИТЕ
ЗА ТЕМПЕРАТУРОЙ ТЕЛА**



**ИЗБЕГАЙТЕ БЛИЗКОГО
КОНТАКТА С ЛЮДЬМИ**



**ИЗБЕГАЙТЕ ПОСЕЩЕНИЯ
МАССОВЫХ МЕРОПРИЯТИЙ**



**ОТКАЖИТЕСЬ ОТ ПОЕЗДОК
И ПУТЕШЕСТВИЙ**

Горячая линия по коронавирусу Роспотребнадзора

8-800-100-0004 или **8 800 555 49 43**

Совершение звонков бесплатное с любых телефонных устройств

Круглосуточный телефон Роспотребнадзора в Архангельске

(8182) 66-99-07

12+

Открытый Архангельск

vk.com/otkrytiarkhangelsk
сообщество администрации Архангельска
в соцсети «ВКонтакте»

Больше чем новости



реклама

агвс.рф

**Жизнь города
ОНЛАЙН**

Городская газета
АРХАНГЕЛЬСК – ГОРОД ВОИНСКОЙ СЛАВЫ

газета
**«Архангельск – Город
воинской славы»**
№ 59 (950) от 07.08.2020 16+
И. о. главного редактора:
М. Ю. РАЧКОВ

Учредитель: Администрация
МО «Город Архангельск»
Адрес издателя, редакции: 163000,
г. Архангельск, пр. Троицкий, 61, 3-й этаж.
Издатель: МУ «Информационно-
издательский центр»

Газета зарегистрирована в Управлении
Федеральной службы по надзору в сфере
связи, информационных технологий и
массовых коммуникаций по Архангельской
области и Ненецкому автономному округу.
Свидетельство ПИ № ТУ 29-00259 от
11.03.2011
Передача материалов без согласия
редакции не допускается.

Телефон редакции: 21-42-83
→ Отпечатано в ООО Типография Премьер,
г. Вологда, ул. Козленская, д. 63, оф. 43.
→ Заказ № 1586. Подписано в печать: по графику 21:00,
фактически 21:00. Тираж номера 1000 экз.
→ Выходит два раза в неделю. Распространяется бесплатно.

→ Позиция авторов материалов не всегда совпадает с
позицией редакции.
→ Ответственность за достоверность рекламы несет
рекламодатель. Рекламуемые товары и услуги подлежат
обязательной сертификации в случаях, предусмотренных
законом.
→ Партнерский материал – публикация, не являющаяся
рекламой, подготовленная в сотрудничестве с
предприятиями и организациями в рамках коммерческих или
спонсорских договоров