


СХЕМА РАСПОЛОЖЕНИЯ ЗЕМЕЛЬНОГО УЧАСТКА НА КАДАСТРОВИМ ПЛАНЕ ТЕРРИТОРИИ

в кадастровом квартале 29:22:030603
в Северном территориальном округе
г. Архангельска
по ул. Ларионова С. Н.
(категория земель - земли населенных пунктов)

УТВЕРЖДЕНА

Распоряжением Администрации
городского округа "Город Архангельск"

от "28" февраля 2023 г. № 932р

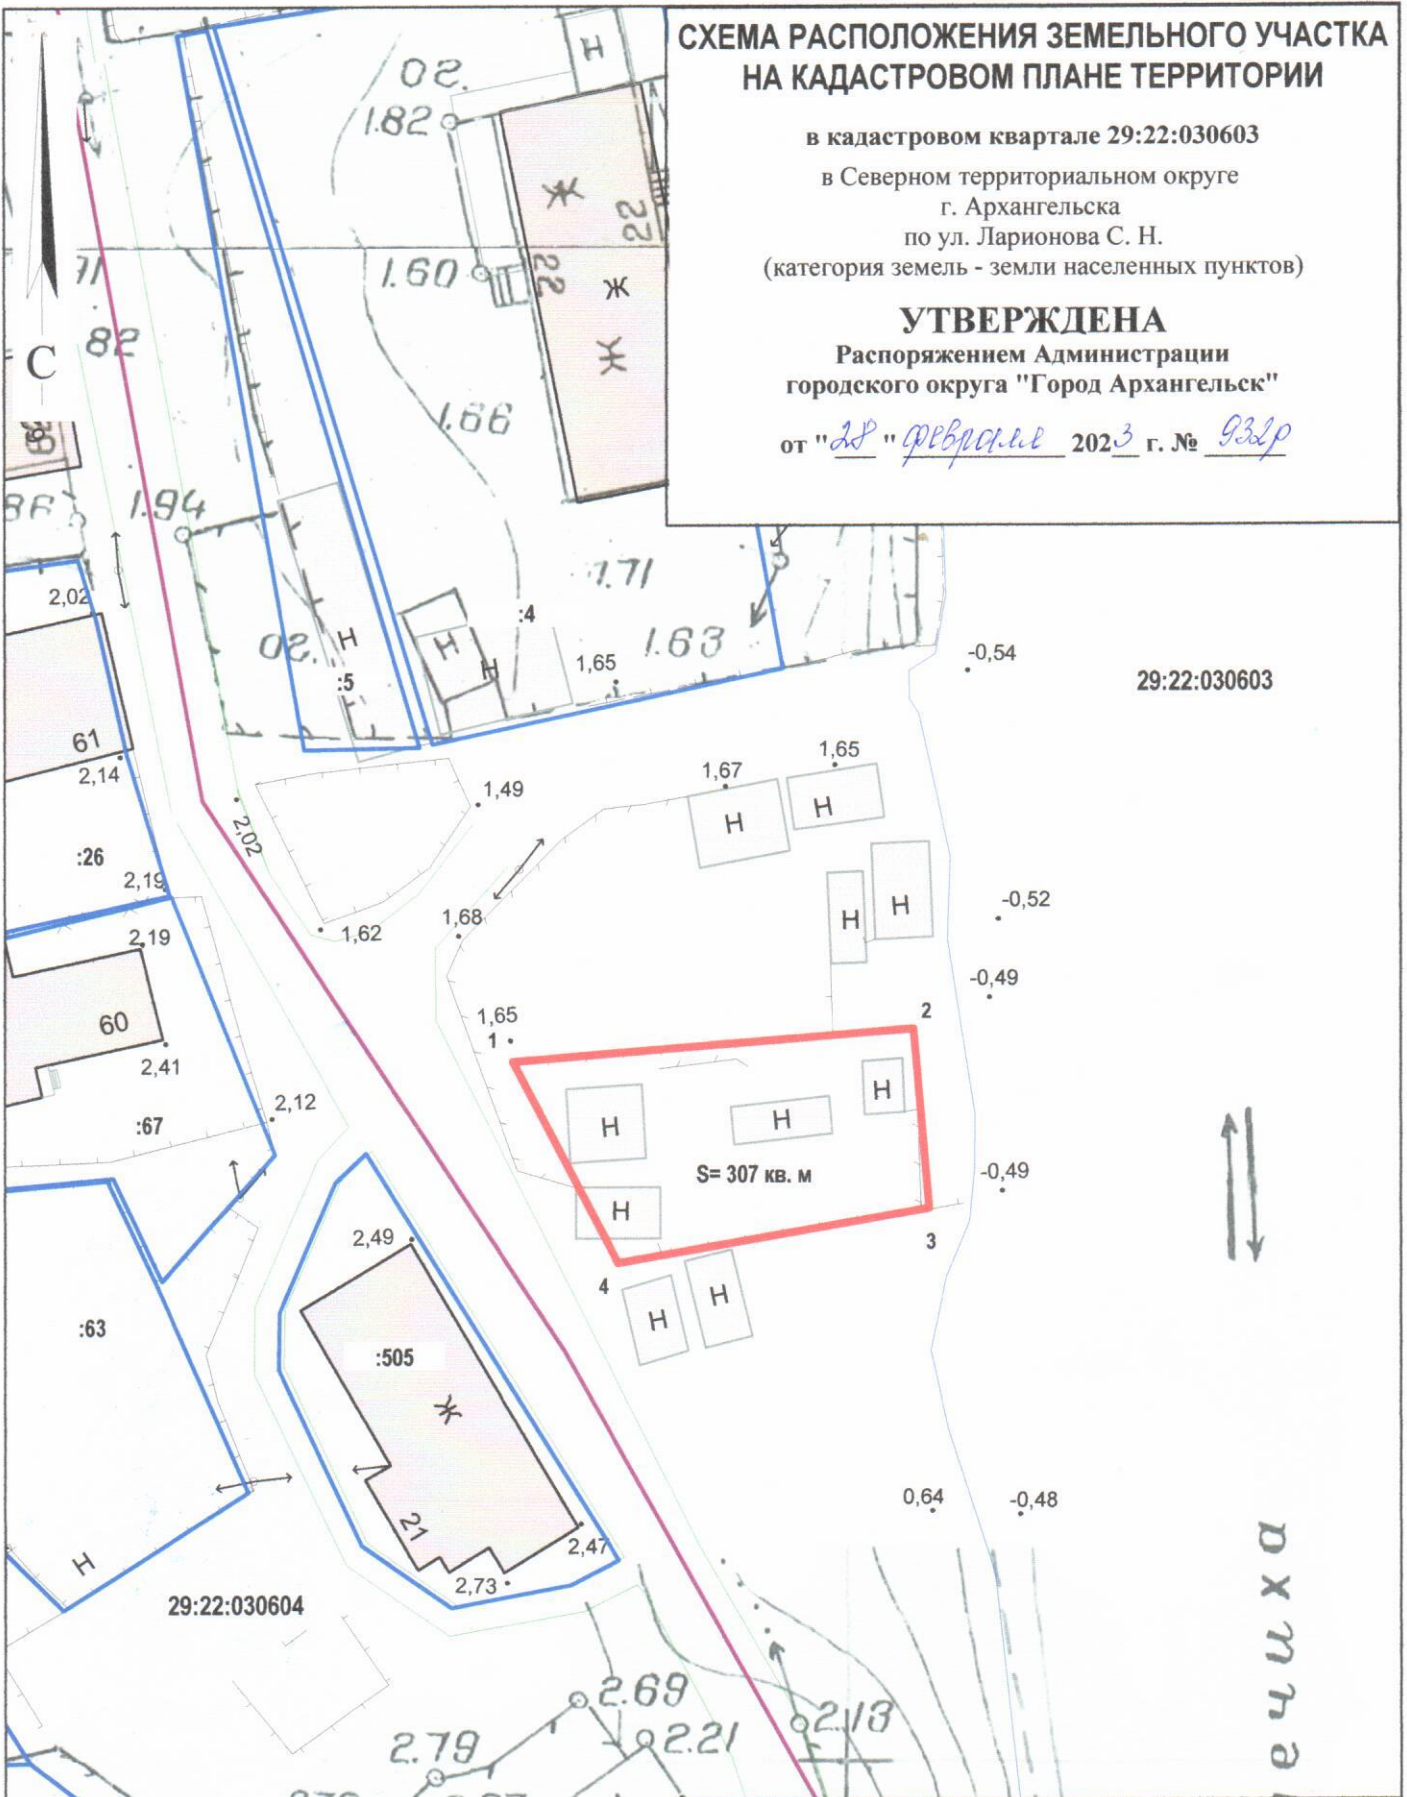

29:22:030603

29:22:030604

УСЛОВНЫЕ ОБОЗНАЧЕНИЯ:

- изображение границ образуемого земельного участка
- изображение границ учтенных земельных участков
- 29:22:030603 надпись кадастрового номера кадастрового квартала
- :63 надпись кадастрового номера земельного участка

Система координат МСК-29		
Условный номер земельного участка		
Площадь земельного участка 307 кв.м		
Обозначение характерных точек границ	координаты, м	
	X	Y
1	659997.02	2522606.92
2	660000.17	2522633.34
3	659988.36	2522634.82
4	659984.00	2522614.37