ЭкспертГАЗ

ОБЩЕСТВО С ОГРАНИЧЕННОЙ ОТВЕТСТВЕННОСТЬЮ

Документация по планировке территории на объект «Газопровод межпоселковый от ГРС «Рикасиха» до ст. Исакогорка Архангельской области»

Материалы по обоснованию проекта планировки территории

378-01-365/15-29/640-1-ППТ-МО2.2

Том 2.2

Книга 2

г. Санкт-Петербург – 2019

Общество с ограниченной ответственностью
«ЭКСПЕРТГАЗ»

Шифр: 378-01-365/15-29/640-1
Инвестор: ООО «Газпром межрегионгаз»
Заказчик: ООО «Газпром инвестгазификация»
Регистрационный номер: СРО «Инженер-Проектировщик» № 252 от 17.02.2014

Документация по планировке территории на объект «Газопровод межпоселковый от ГРС «Рикасиха» до ст. Исакогорка Архангельской области»

Материалы по обоснованию проекта планировки территории

378-01-365/15-29/640-1-ППТ-МО2.2

Том 2.2

Книга 2

Главный инженер Р. В. Жуков

Главный инженер проекта Т.Н. Гольчанская

г. Санкт-Петербург – 2019

Номер тома	Обозначение	Наименование	Приме-чание
«Газопровод межпоселковый от ГРС «Рикасиха» до ст.Исакогорка Архангельской области»			
1	378-01-365/15-29/640-1-ППТ-ОЧ	Основная часть проекта планировки территории (ППТ)	
2.1	378-01-365/15-29/640-1-ППТ-МО2.1	Книга 1. Материалы по обоснованию ППТ	
2.2	378-01-365/15-29/640-1-ППТ-МО2.2	Книга 2. Материалы по обоснованию ППТ	
2.3	378-01-365/15-29/640-1-ППТ-МО2.3	Книга 3. Материалы по обоснованию ППТ	
2.4	378-01-365/15-29/640-1-ППТ-МО2.4	Книга 4. Материалы по обоснованию ППТ	
2.5	378-01-365/15-29/640-1-ППТ-МО2.5	Книга 5. Материалы по обоснованию ППТ	
2.6	378-01-365/15-29/640-1-ППТ-МО2.6	Книга 6. Материалы по обоснованию ППТ	
2.7	378-01-365/15-29/640-1-ППТ-МО2.7	Книга 7. Материалы по обоснованию ППТ	
2.8	378-01-365/15-29/640-1-ППТ-МО2.8	Книга 8. Материалы по обоснованию ППТ	
2.9	378-01-365/15-29/640-1-ППТ-МО2.9	Книга 9. Материалы по обоснованию ППТ	
2.10	378-01-365/15-29/640-1-ППТ-МО2.10	Книга 10. Материалы по обоснованию ППТ	
2.11	378-01-365/15-29/640-1-ППТ-МО2.11	Книга 11. Материалы по обоснованию ППТ	
2.12	378-01-365/15-29/640-1-ППТ-МО2.12	Книга 12. Материалы по обоснованию ППТ	
2.13	378-01-365/15-29/640-1-ППТ-МО2.13	Книга 13. Материалы по обоснованию ППТ	
2.14	378-01-365/15-29/640-1-ППТ-МО2.14	Книга 14. Материалы по обоснованию ППТ	
2.15	378-01-365/15-29/640-1-ППТ-МО2.15	Книга 15. Материалы по обоснованию ППТ	
2.16	378-01-365/15-29/640-1-ППТ-МО2.16	Книга 16. Материалы по обоснованию ППТ	
2.17	378-01-365/15-29/640-1-ППТ-МО2.17	Книга 17. Материалы по обоснованию ППТ	
2.18	378-01-365/15-29/640-1-ППТ-МО2.18	Книга 18. Материалы по обоснованию ППТ	
3	378-01-365/15-29/640-1-ПМТ-ОЧ	Основная часть проекта межевания территории (ПМТ)	
4	378-01-365/15-29/640-1-ПМТ-МО	Материалы по обоснованию ПМТ	

Подп. и дата

Взам. инв. №

Инв. № подп.

Изм.	Кол.уч	Лист	№ док.	Подп.	Дата
Разработал		Голубева			08.19

378-01-365/15-29/640-1-СП

Состав проекта

Стадия	Лист	Листов
П	1	1

ООО «ЭкспертГаз»
г. Санкт-Петербург

Обозначение	Наименование	Примечание
378-01-365/15-29/640-1-СП	Состав проекта	с. 3
378-01-365/15-29/640-1-ППТ-МО2.2.С	Содержание тома	с. 4
378-01-365/15-29/640-1-ППТ-МО2.2.ГЧ	Графическая часть	с. 5

Подп. и дата

Взам. инв. №

Инв. № подл.

Изм.	Кол.уч	Лист	№ док.	Подп.	Дата

378-01-365/15-29/640-1-ППТ-МО2.2.С

Разработал	Голубева		08.19

Содержание тома

Стадия	Лист	Листов
П	1	1

ООО «ЭкспертГаз»
г. Санкт-Петербург

ГРАФИЧЕСКАЯ ЧАСТЬ

378-01-365/15-29/640-1-ППТ-МО2.2.ГЧ

Подп. и дата

Взам. инв. №

Инв. № подл.

Изм.	Кол.уч	Лист	№ док.	Подп.	Дата	378-01-365/15-29/640-1-ППТ-МО2.2.ГЧ		
Разработал		Голубева			08.19	Графическая часть	Стадия	Лист	Листов
							П	1	1
							ООО «ЭкспертГаз» г. Санкт-Петербург		

Содержание

№ пункта	Наименование	Стр.
1	Схема границ зон с особыми условиями использования территорий	7
2	Схема конструктивных и планировочных решений	63

Подп. и дата

Взам. инв. №

Инв. № подл.

Изм.	Кол.уч	Лист	№ док.	Подп.	Дата	378-01-365/15-29/640-1-ППТ-МО2.2.ГЧ.С		
Разработал		Голубева			08.19	Графическая часть. Содержание	Стадия	Лист	Листов
							П	1	1
							ООО «ЭкспертГаз» г. Санкт-Петербург		

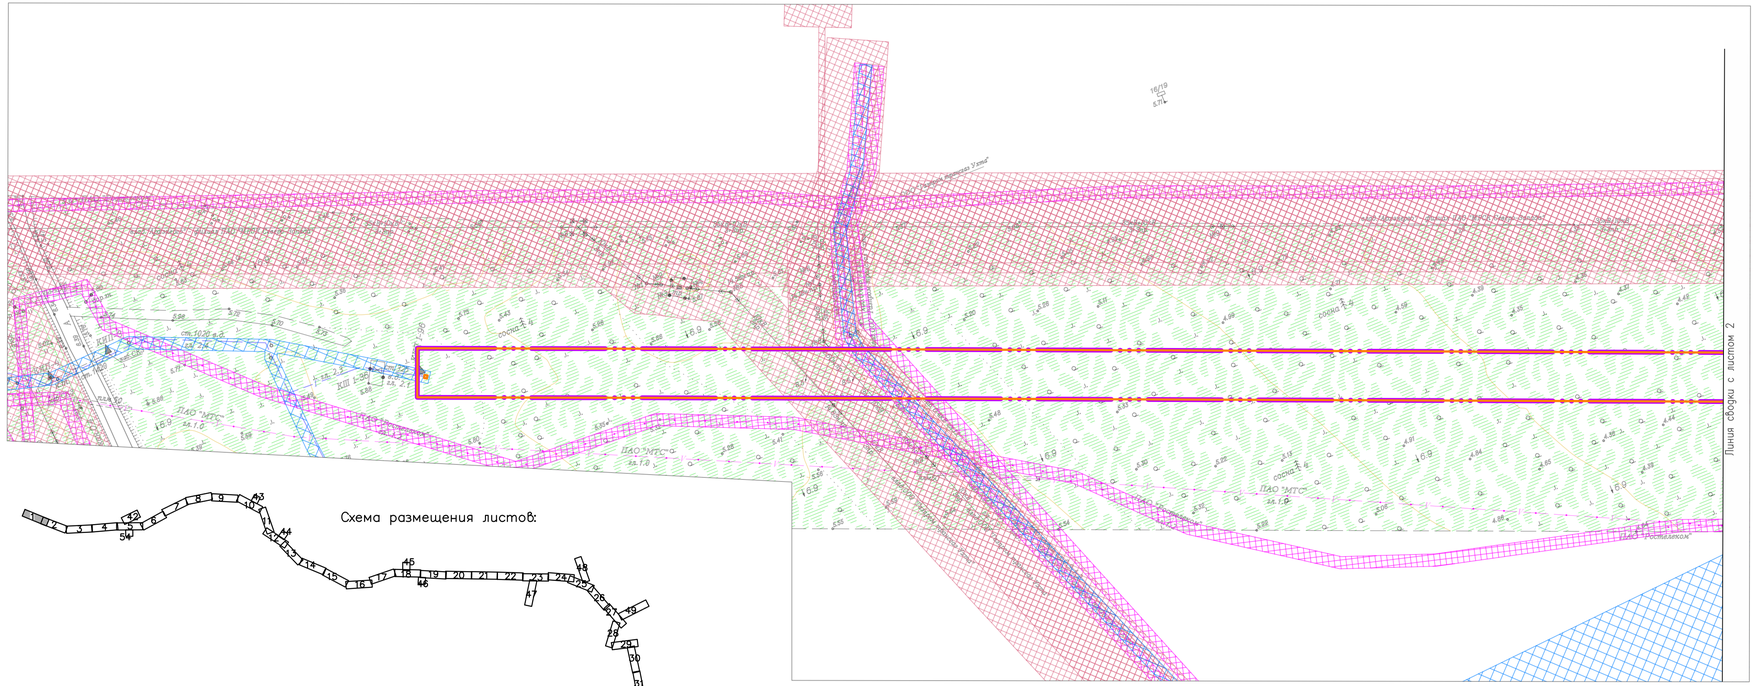

Схема размещения листов:

Условные обозначения

- Границы зон планируемого размещения газопровода
- Границы территории, в отношении которой осуществляется подготовка проекта планировки
- Телефон
- Теплосеть
- Канализация
- Кабель низкого напряжения
- Газопровод
- Сети связи
- Водопровод
- Линия электропередач

Зоны с особыми условиями использования территории

- Охранная зона теплосети
- Охранная зона сети связи
- Охранная зона линий электропередачи
- Охранная зона канализации
- Охранная зона газопровода
- Охранная зона водопровода
- Береговая защитная полоса
- Водоохранная зона
- Придорожная полоса автомобильной дороги общего пользования федерального значения М-8 "Холмогоры"
- Беломорский государственный природный биологический заказник регионального значения

						378-01-365/15-29/640-1-ППТ-МО2.1.ГЧ-3	
						Газопровод межпоселковый от ГРС "Рикасиха" до ст. Исакогорка Архангельской области	
N.Изм	Кол.уч.	Лист	N.Док.	Подпись	Дата		
Разраб.		Аяубьев			08.19	Проект планировки территории (Материалы по обоснованию)	Стадия: П; Лист: 1; Листов: 56
Проверил		Валиева			08.19		
						Схема границ зон с особыми условиями использования территории Масштаб 1:1000	ООО "ЭкспертГаз" г.Санкт-Петербург

Согласовано

Взам. инв. №

Подпись и дата

Инв. № подл.

Формат А4х4

8

Линия сварки с листом 1

Линия сварки с листом 3

Согласовано

Взам. инв. №

Подпись и дата

Инв. № подл.

							378-01-365/15-29/640-1-ППТ-МО2.1.ГЧ-3
							Газопровод межпоселковый от ГРС "Рикасиха" до ст. Исакогорка Архангельской области
N°.Изм.	Кол.уч.	Лист	N°.Док.	Подпись	Дата		
Разраб.		Аяубьев			08.19	Проект планировки территории (Материалы по обоснованию)	Стадия: П; Лист: 2; Листов: 56
Проверил		Валиева			08.19		
						Схема границ зон с особыми условиями использования территории Масштаб 1:1000	ООО "ЭкспертГаз" г.Санкт-Петербург

Формат А4х4

Линия сборки с листом 2

Линия сборки с листом 4

Схема размещения листов:

Согласовано

Взам. инв. №

Подпись и дата

Инв. № подл.

							378-01-365/15-29/640-1-ППТ-МО2.1.ГЧ-3
							Газопровод межпоселковый от ГРС "Рикасиха" до ст. Исакогорка Архангельской области
N°.Изм.	Кол.уч.	Лист	N°.Док.	Подпись	Дата		
Разраб.		Аявьев			08.19	Проект планировки территории (Материалы по обоснованию)	Стадия: П; Лист: 3; Листов: 56
Проверил		Валиева			08.19		
						Схема границ зон с особыми условиями использования территории Масштаб 1:1000	ООО "ЭкспертГаз" г.Санкт-Петербург

Формат А4х4

10

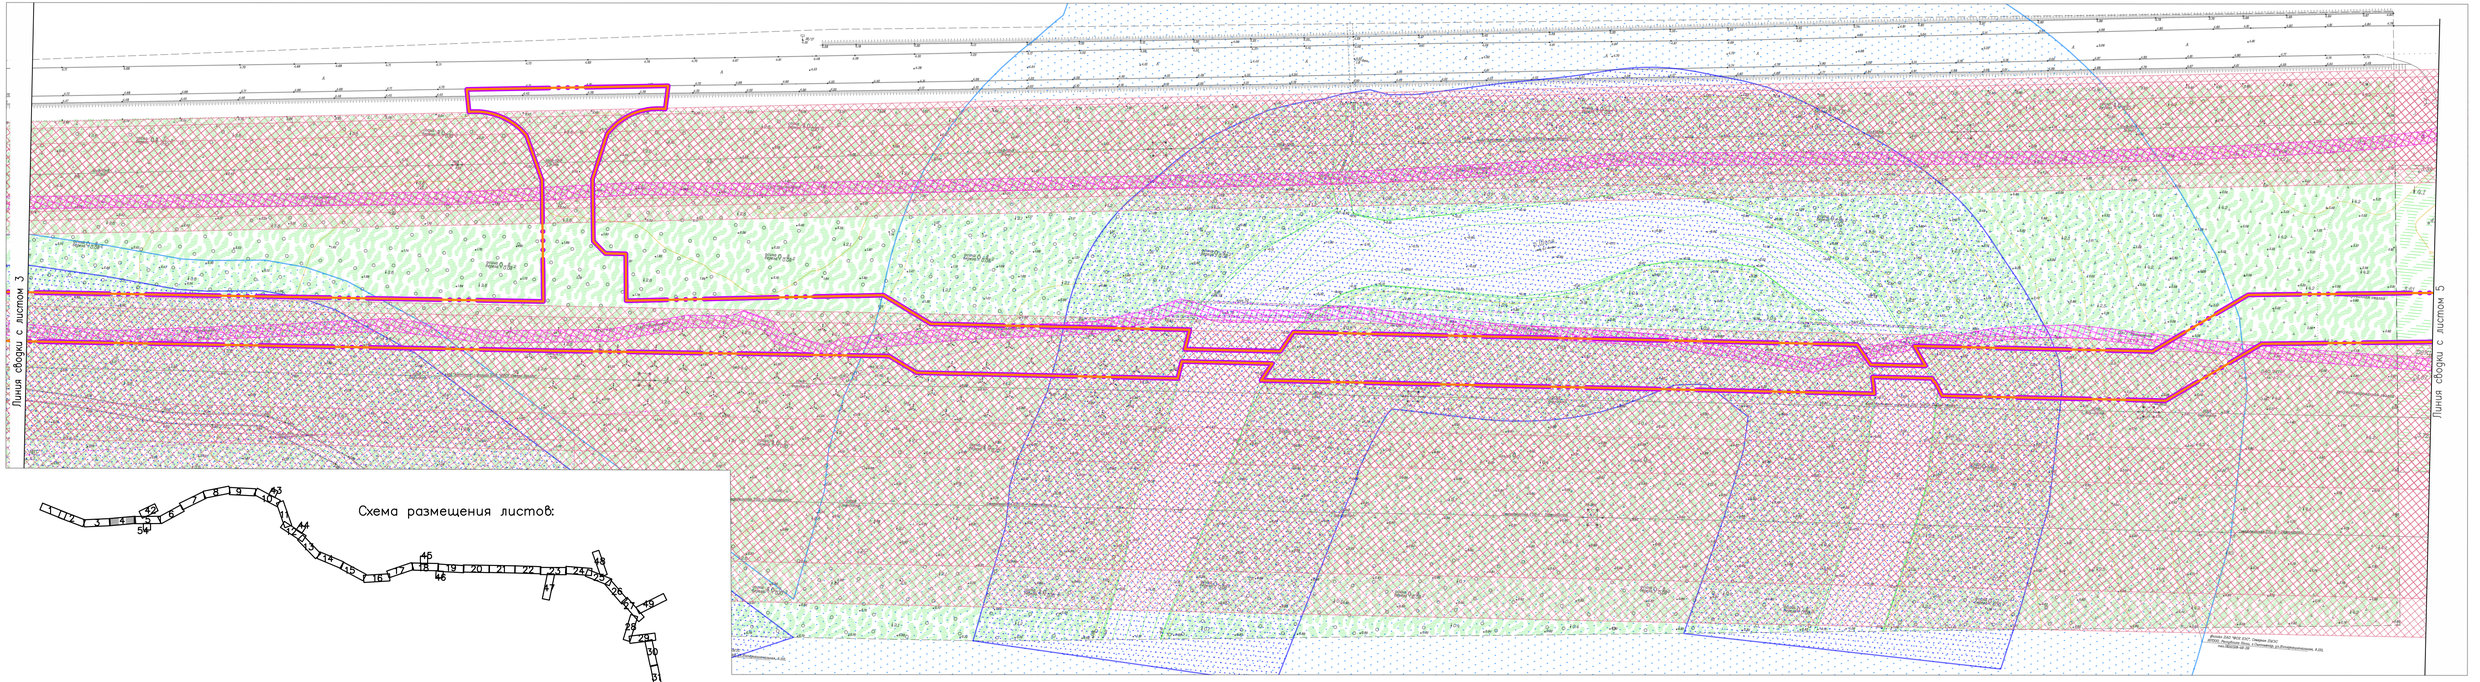

Схема размещения листов:

Согласовано

Взам. инв. №

Подпись и дата

Инв. № подл.

Изм.	Кол.уч.	Лист	№ док.	Подпись	Дата
Разраб.		Аяубаев			08.19
Проверил		Валиева			08.19

378-01-365/15-29/640-1-ППТ-МО2.1.ГЧ-3

Газопровод межпоселковый от ГРС "Рикасиха" до ст. Исакогорка Архангельской области

Проект планировки территории (Материалы по обоснованию)

Стадия	Лист	Листов
П	4	56

Схема границ зон с особыми условиями использования территории Масштаб 1:1000

ООО "ЭкспертГаз" г.Санкт-Петербург

Формат А4х4

Линия сводки с листом 42

Линия сводки с листом 4

Линия сводки с листом 6

Линия сводки с листом 54

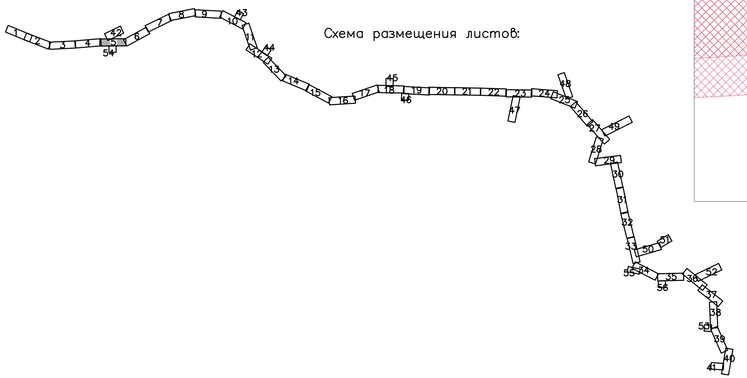

Согласовано

Взам. инв. №

Подпись и дата

Инв. № подл.

Изм.	Кол.уч.	Лист	№ док.	Подпись	Дата
Разраб.		Аяубаев			08.19
Проверил		Валиева			08.19

378-01-365/15-29/640-1-ППТ-МО2.1.ГЧ-3

Газопровод межпоселковый от ГРС "Рикасиха" до ст. Исакогорка Архангельской области

Проект планировки территории (Материалы по обоснованию)

Стадия	Лист	Листов
П	5	56

Схема границ зон с особыми условиями использования территории
Масштаб 1:1000

ООО "ЭкспертГаз"
г.Санкт-Петербург

Формат А4х4

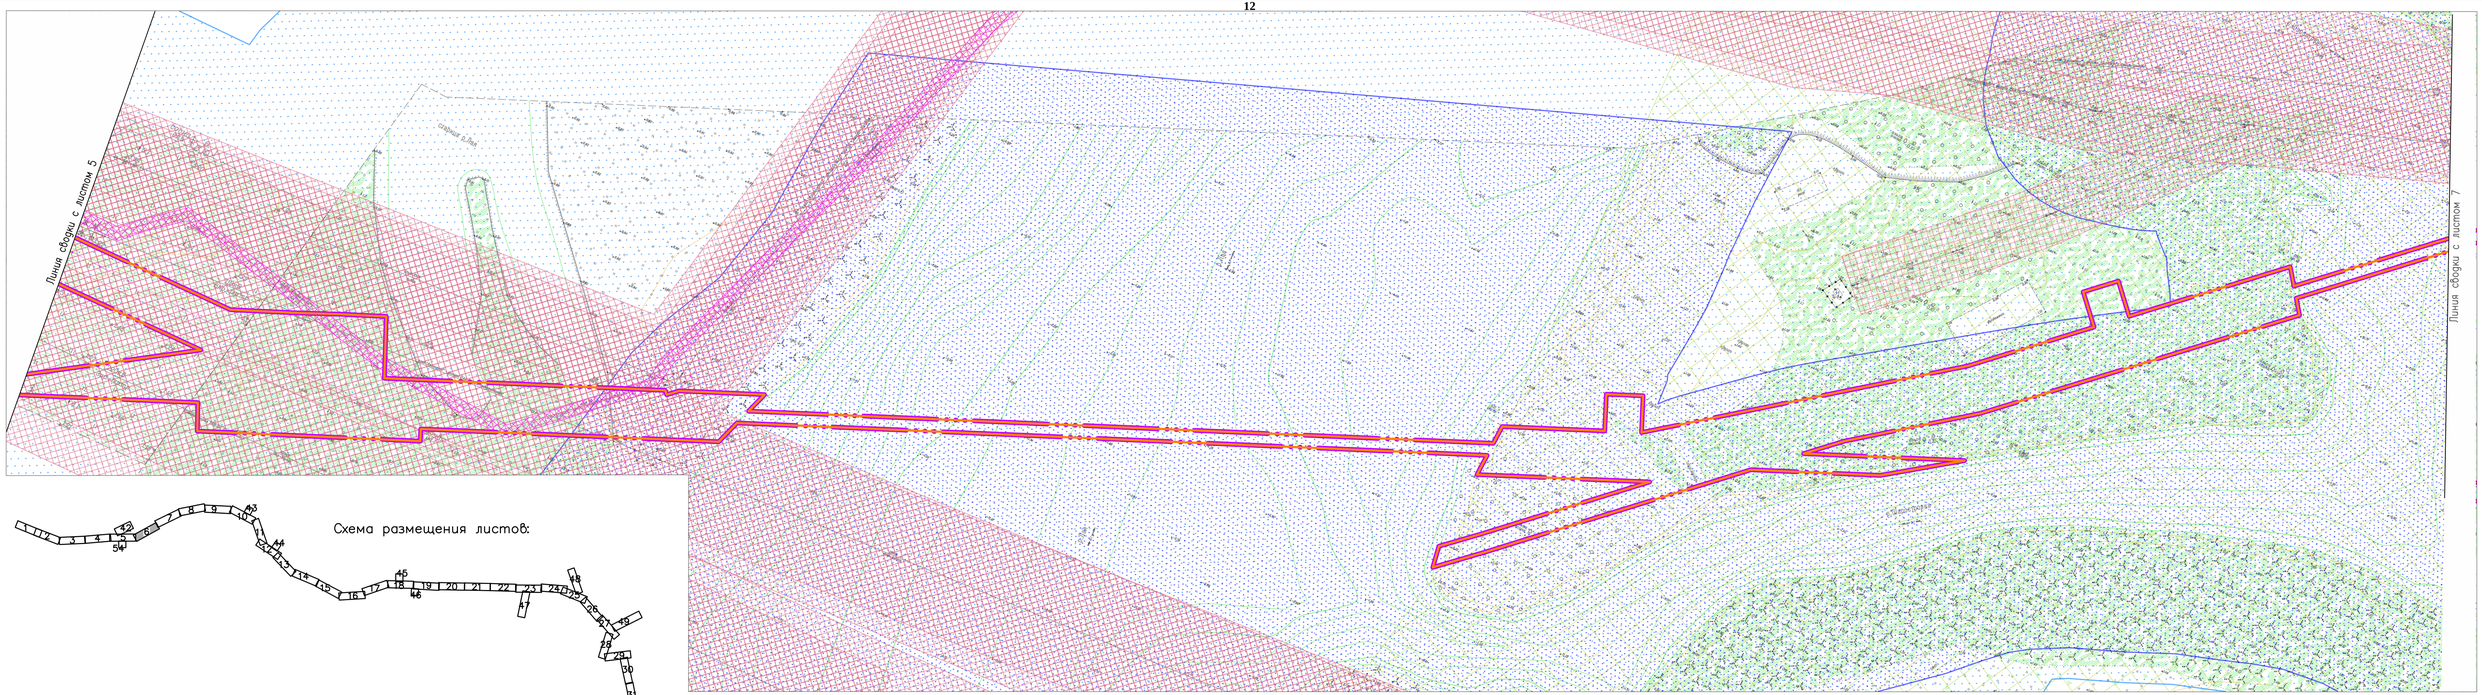

Схема размещения листов:

Согласовано

Взам. инв. №

Подпись и дата

Инв. № подл.

					378-01-365/15-29/640-1-ППТ-МО2.1.ГЧ-3
					Газопровод межпоселковый от ГРС "Рикасиха" до ст. Исакогорка Архангельской области
N°.Изм.	Кол.уч.	Лист	N°.Док.	Подпись	Дата
Разраб.		Аявьев			08.19
Проверил		Валиева			08.19
					Проект планировки территории (Материалы по обоснованию)
					Стадия: П; Лист: 6; Листов: 56
					Схема границ зон с особыми условиями использования территории Масштаб 1:1000
					ООО "ЭкспертГаз" г.Санкт-Петербург

Формат А4х4

Линия сборки с листом 6

Линия сборки с листом 8

Схема размещения листов:

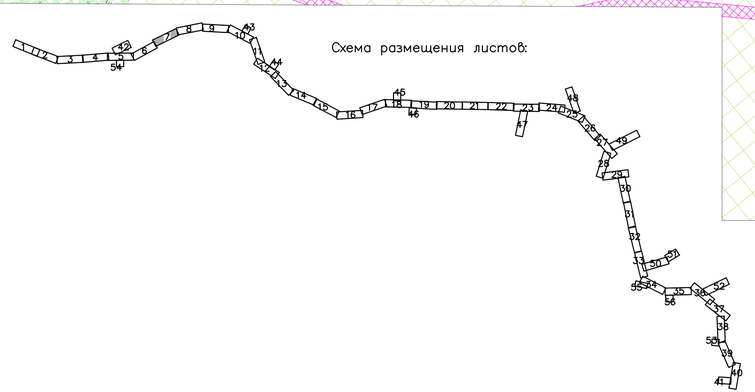

Изм.	Кол.уч.	Лист	№ док.	Подпись	Дата
Разраб.		Аяубаев			08.19
Проверил		Валиева			08.19

378-01-365/15-29/640-1-ППТ-МО2.1.ГЧ-3

Газопровод межпоселковый от ГРС "Рикасиха" до ст. Исакогорка Архангельской области

Проект планировки территории (Материалы по обоснованию)

Стадия	Лист	Листов
П	7	56

Схема границ зон с особыми условиями использования территории
Масштаб 1:1000

ООО "ЭкспертГаз"
г.Санкт-Петербург

Формат А4х4

Согласовано

Взам. инв. №

Подпись и дата

Инв. № подл.

Схема размещения листов:

Согласовано
Взам. инв. №
Подпись и дата
Инв. № подл.

№.Изм	Кол.уч.	Лист	№.Док.	Подпись	Дата
Разраб.		Алябьев			08.19
Проверил		Валиева			08.19

378-01-365/15-29/640-1-ППТ-МО2.1.ГЧ-3

Газопровод межпоселковый от ГРС "Рикасиха" до ст. Исакогорка Архангельской области

Проект планировки территории (Материалы по обоснованию)

Стадия	Лист	Листов
П	8	56

Схема границ зон с особыми условиями использования территории
Масштаб 1:1000

ООО "ЭкспертГаз"
г.Санкт-Петербург

Формат А4х4

15

Линия сводки с листом 8

Линия сводки с листом 10

Схема размещения листов:

Согласовано

Взам. инв. №

Подпись и дата

Инв. № подл.

Изм.	Кол.уч.	Лист	№ Док.	Подпись	Дата
Разраб.		Аяубьев			08.19
Проверил		Валиева			08.19

378-01-365/15-29/640-1-ППТ-МО2.1.ГЧ-3

Газопровод межпоселковый от ГРС "Рикасиха" до ст. Исакогорка Архангельской области

Проект планировки территории (Материалы по обоснованию)

Стадия	Лист	Листов
П	9	56

Схема границ зон с особыми условиями использования территории
Масштаб 1:1000

ООО "ЭкспертГаз"
г.Санкт-Петербург

Формат А4х4

Согласовано

Взам. инв. №

Подпись и дата

Инв. № подл.

Изм.	Кол.уч.	Лист	№ Док.	Подпись	Дата
Разраб.		Аяубьев			08.19
Проверил		Валиева			08.19

378-01-365/15-29/640-1-ППТ-МО2.1.ГЧ-3		
Газопровод межпоселковый от ГРС "Рикасиха" до ст. Исакогорка Архангельской области		
Проект планировки территории (Материалы по обоснованию)	Стадия	Лист	Листов
	П	10	56
Схема границ зон с особыми условиями использования территории Масштаб 1:1000	ООО "ЭкспертГаз" г.Санкт-Петербург		

Формат А4х4

17

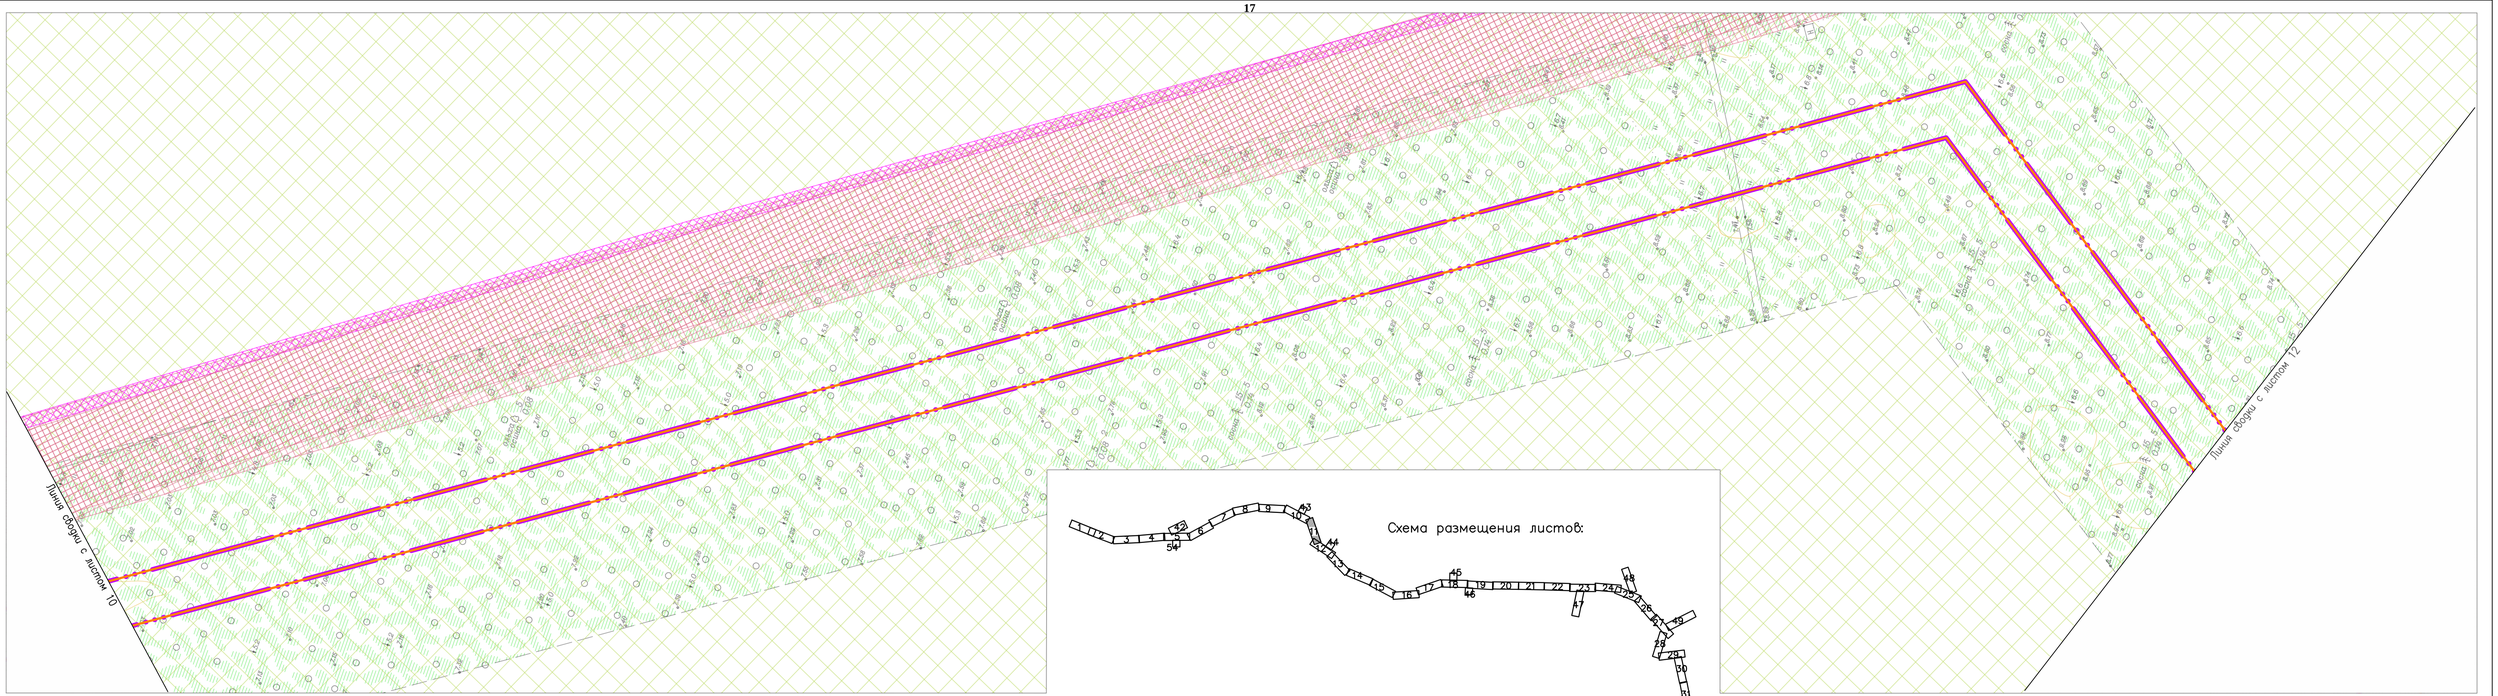

Схема размещения листов:

						378-01-365/15-29/640-1-ППТ-МО2.1.ГЧ-3	
						Газопровод межпоселковый от ГРС "Рикасиха" до ст. Исакогорка Архангельской области	
N.Изм.	Кол.уч.	Лист	N.Док.	Подпись	Дата		
Разраб.		Аяфьев			08.19	Проект планировки территории (Материалы по обоснованию)	Стадия: П; Лист: 11; Листов: 56
Проверил		Валиева			08.19		
						Схема границ зон с особыми условиями использования территории Масштаб 1:1000	ООО "ЭкспертГаз" г.Санкт-Петербург

Согласовано

Взам. инв. №

Подпись и дата

Инв. № подл.

Формат А4х4

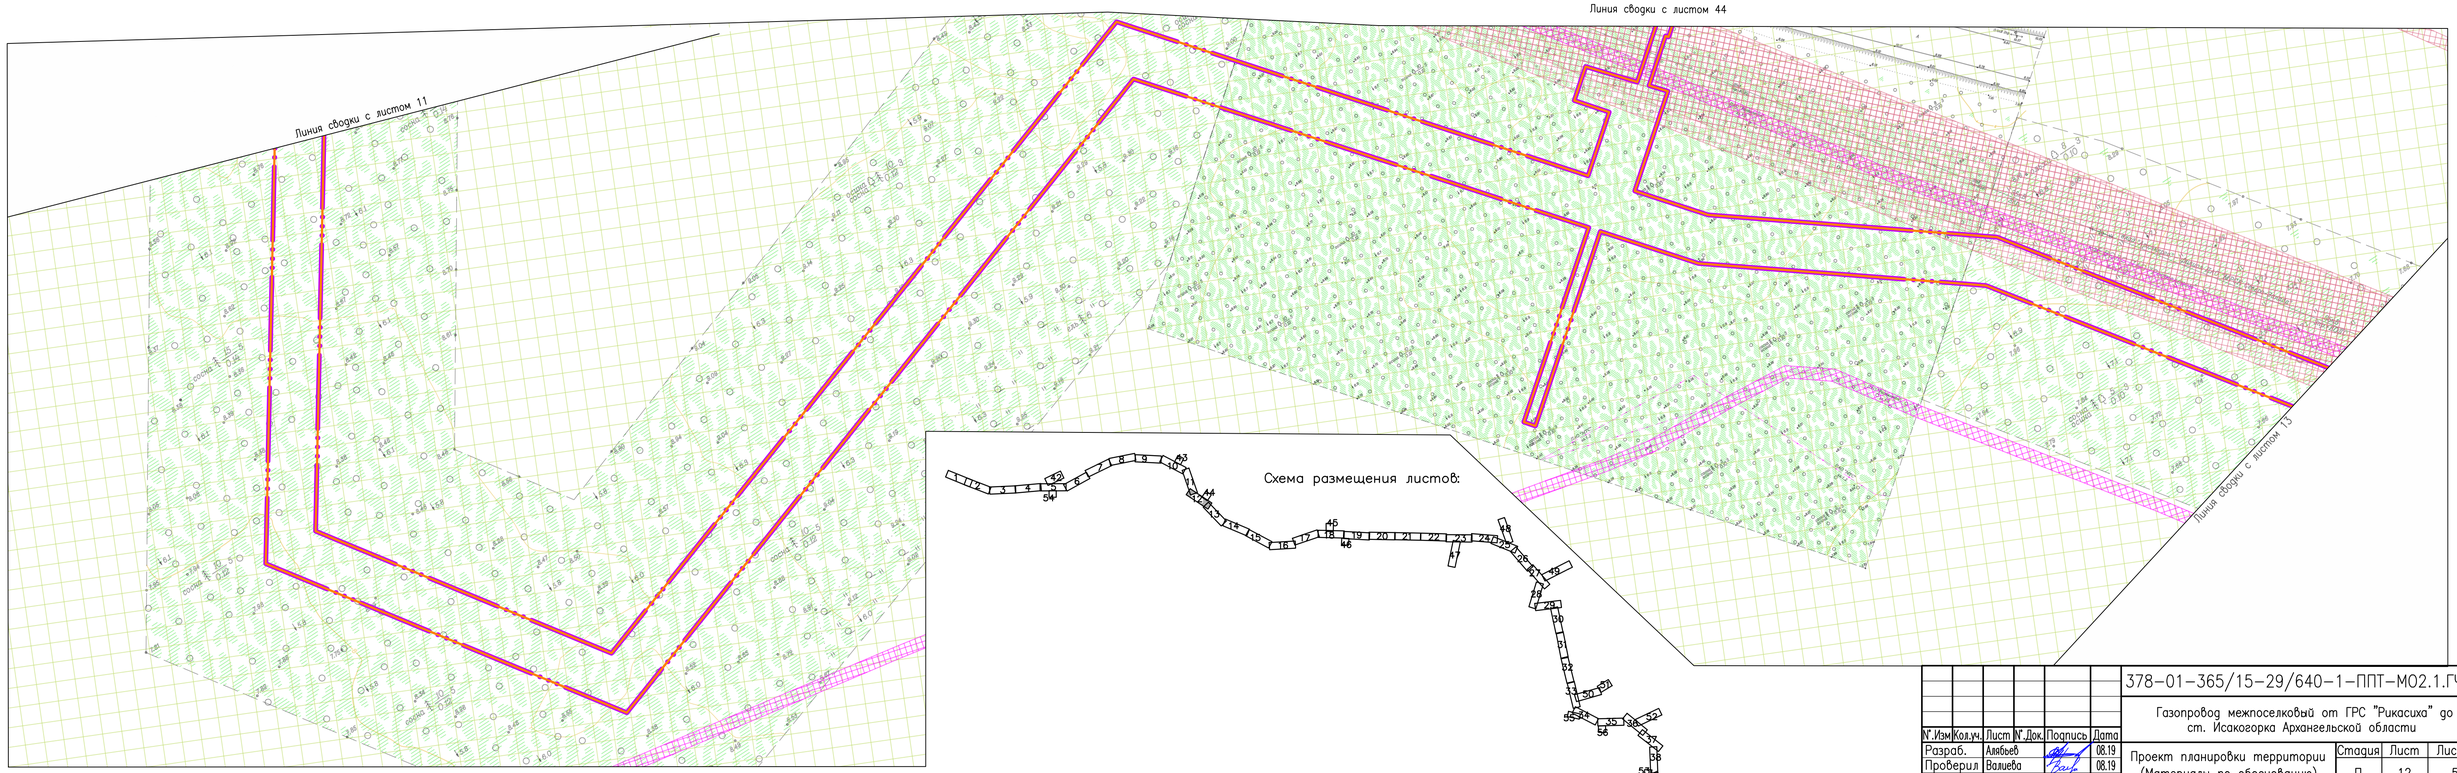

Согласовано

Взам. инв. №

Подпись и дата

Инв. № подл.

							378-01-365/15-29/640-1-ППТ-МО2.1.ГЧ-3
							Газопровод межпоселковый от ГРС "Рикасиха" до ст. Исакогорка Архангельской области
Изм.	Кол.уч.	Лист	№ Док.	Подпись	Дата		
Разраб.		Аявьев			08.19	Проект планировки территории (Материалы по обоснованию)	Стадия: П; Лист: 12; Листов: 56
Проверил		Валиева			08.19		
						Схема границ зон с особыми условиями использования территории Масштаб 1:1000	ООО "ЭкспертГаз" г.Санкт-Петербург

Формат А4х4

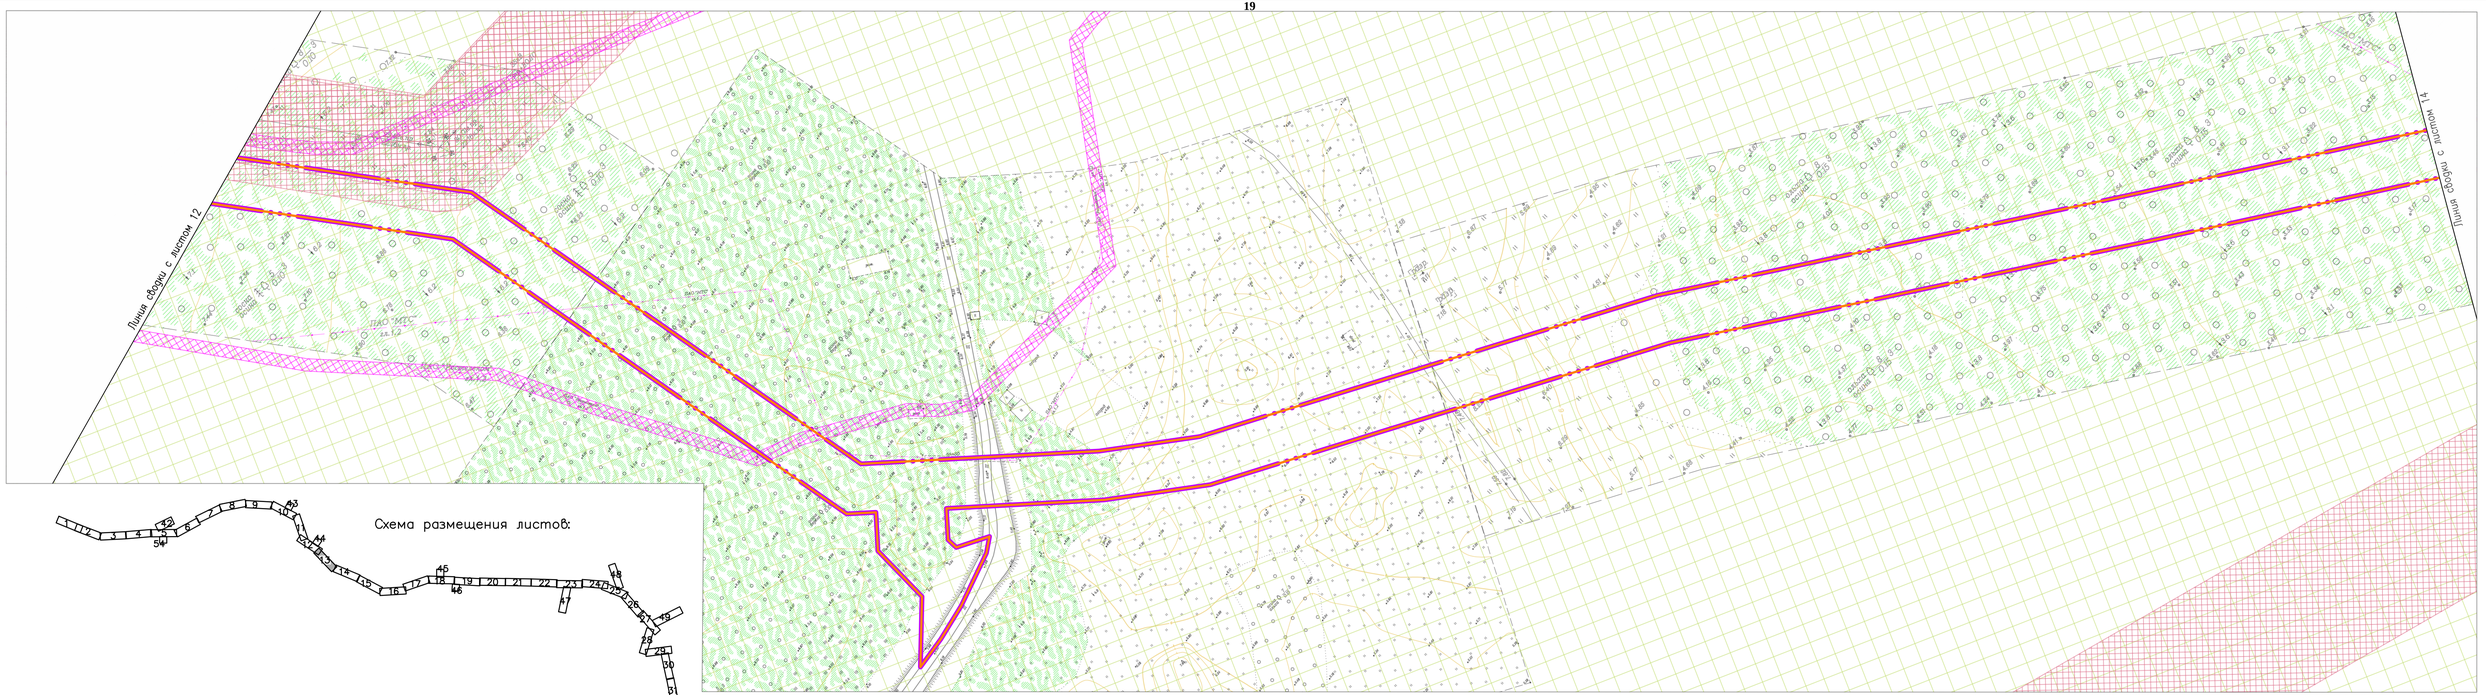

Схема размещения листов:

Согласовано

Взам. инв. №

Подпись и дата

Инв. № подл.

							378-01-365/15-29/640-1-ППТ-МО2.1.ГЧ-3
							Газопровод межпоселковый от ГРС "Рикасиха" до ст. Исакогорка Архангельской области
N°.Изм.	Кол.уч.	Лист	N°.Док.	Подпись	Дата		
Разраб.		Аявьев			08.19	Проект планировки территории (Материалы по обоснованию)	Стадия: П; Лист: 13; Листов: 56
Проверил		Валиева			08.19		
						Схема границ зон с особыми условиями использования территории Масштаб 1:1000	ООО "ЭкспертГаз" г.Санкт-Петербург

Формат А4х4

20

Линия сводки с листом 13

Линия сводки с листом 15

Схема размещения листов:

Согласовано

Взам. инв. №

Подпись и дата

Инв. № подл.

Изм.	Кол.уч.	Лист	№ док.	Подпись	Дата
Разраб.		Аяубьев			08.19
Проверил		Валиева			08.19

378-01-365/15-29/640-1-ППТ-МО2.1.ГЧ-3

Газопровод межпоселковый от ГРС "Рикасиха" до ст. Исакогорка Архангельской области

Проект планировки территории (Материалы по обоснованию)	Стадия	Лист	Листов
	П	14	56

Схема границ зон с особыми условиями использования территории
Масштаб 1:1000

ООО "ЭкспертГаз"
г.Санкт-Петербург

Формат А4х4

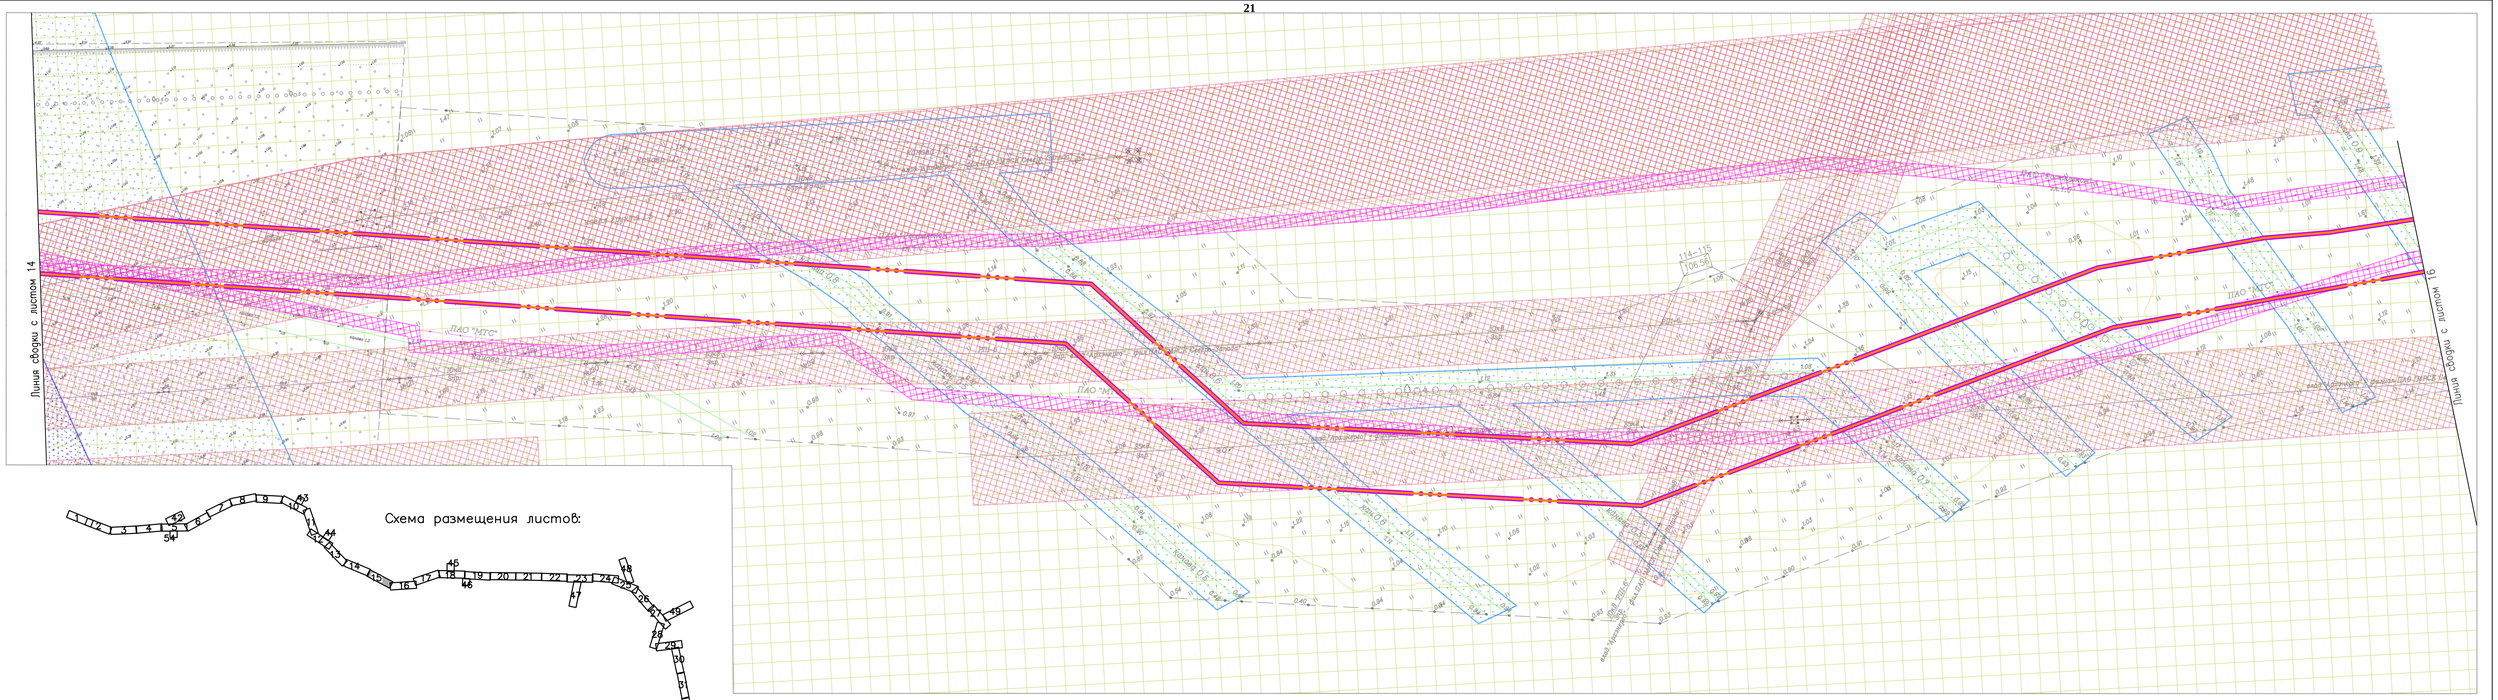

						378-01-365/15-29/640-1-ППТ-МО2.1.ГЧ-3	
						Газопровод межпоселковый от ГРС "Рикасиха" до ст. Исакогорка Архангельской области	
N°.Изм	Кол.уч.	Лист	N°.Док.	Подпись	Дата		
Разраб.		Аябьев			08.19	Проект планировки территории (Материалы по обоснованию)	Стадия: П; Лист: 15; Листов: 56
Проверил		Валиева			08.19		
						Схема границ зон с особыми условиями использования территории Масштаб 1:1000	ООО "ЭкспертГаз" г.Санкт-Петербург

Согласовано

Взам. инв. №

Подпись и дата

Инв. № подл.

Формат А4х4

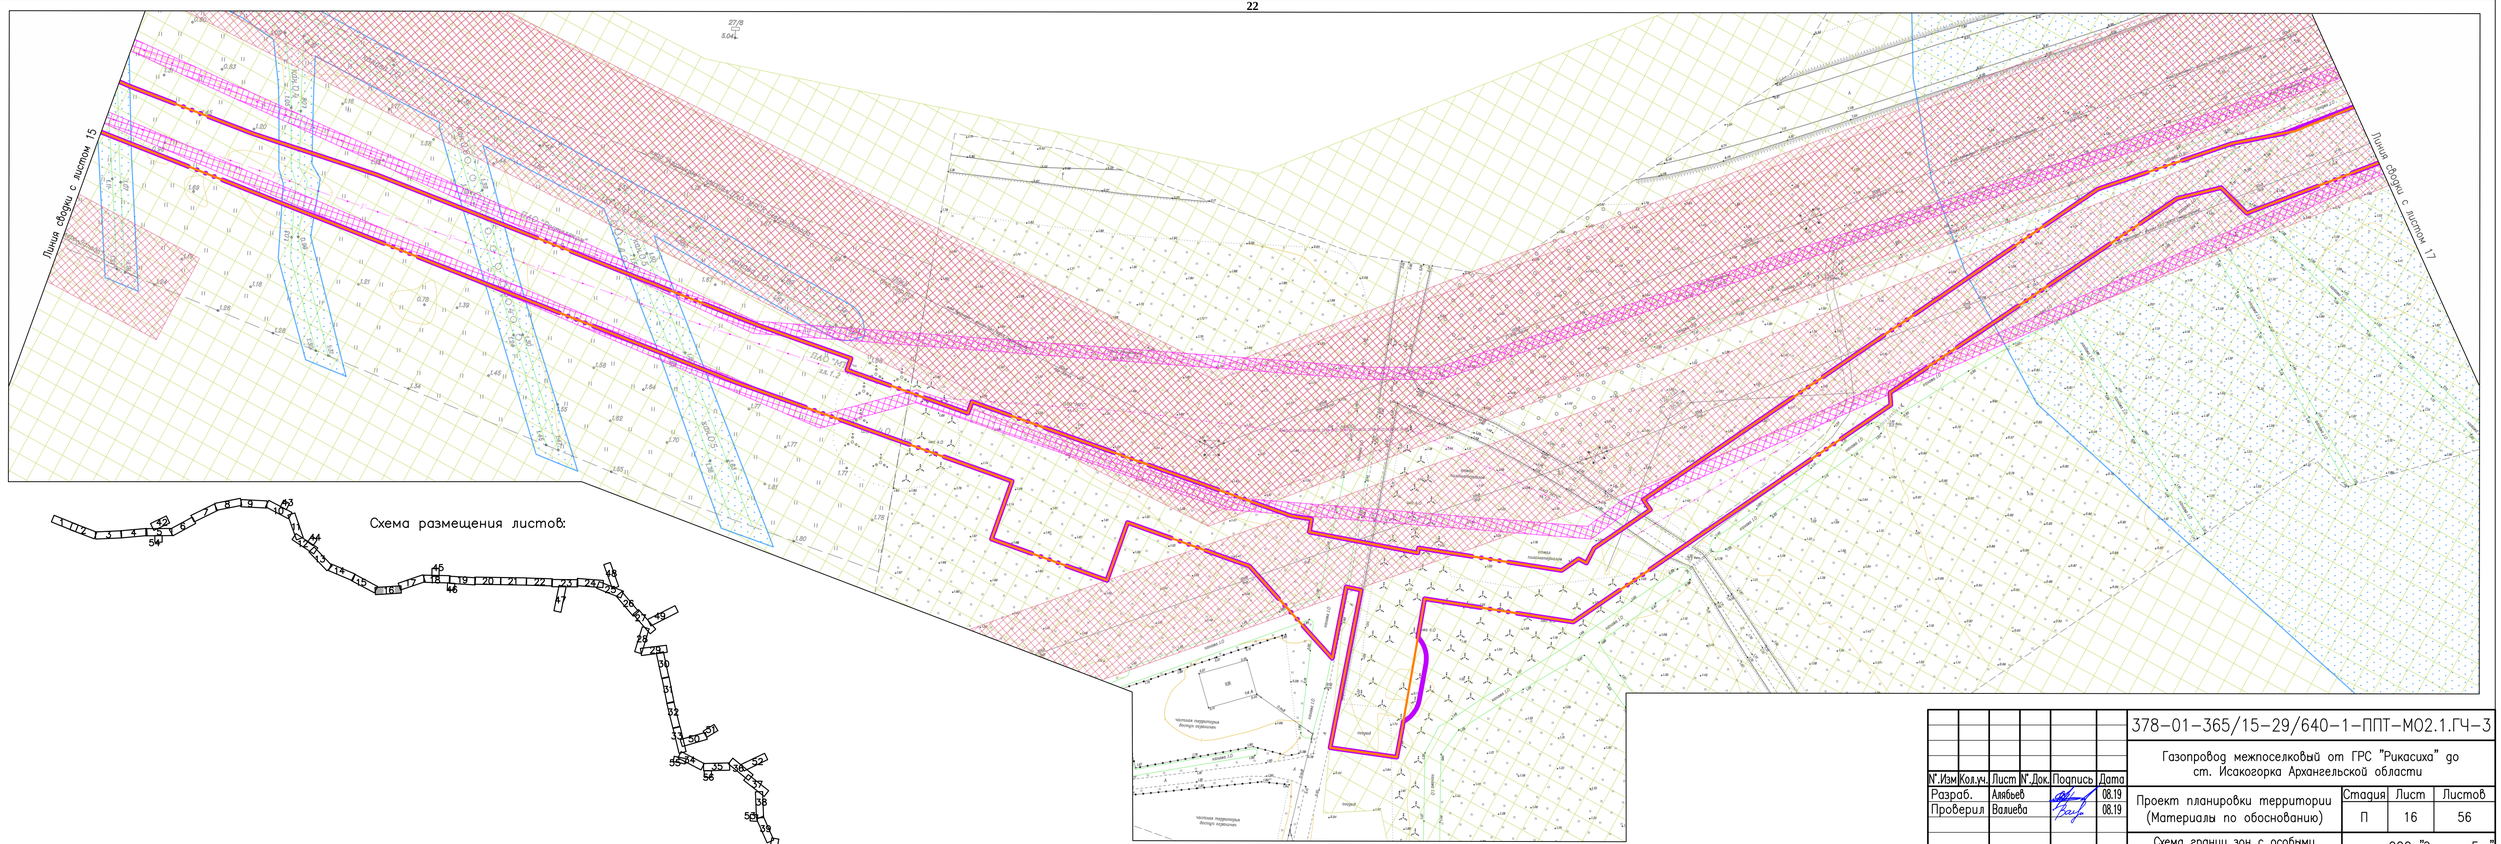

						378-01-365/15-29/640-1-ППТ-МО2.1.ГЧ-3	
						Газопровод межпоселковый от ГРС "Рикасиха" до ст. Исакогорка Архангельской области	
N°.Изм.	Кол.уч.	Лист	N°.Док.	Подпись	Дата		
Разраб.		Аявьев			08.19	Проект планировки территории (Материалы по обоснованию)	Стадия: П; Лист: 16; Листов: 56
Проверил		Валиева			08.19		
						Схема границ зон с особыми условиями использования территории Масштаб 1:1000	ООО "ЭкспертГаз" г.Санкт-Петербург

Согласовано

Взам. инв. №

Подпись и дата

Инв. № подл.

Формат А4х4

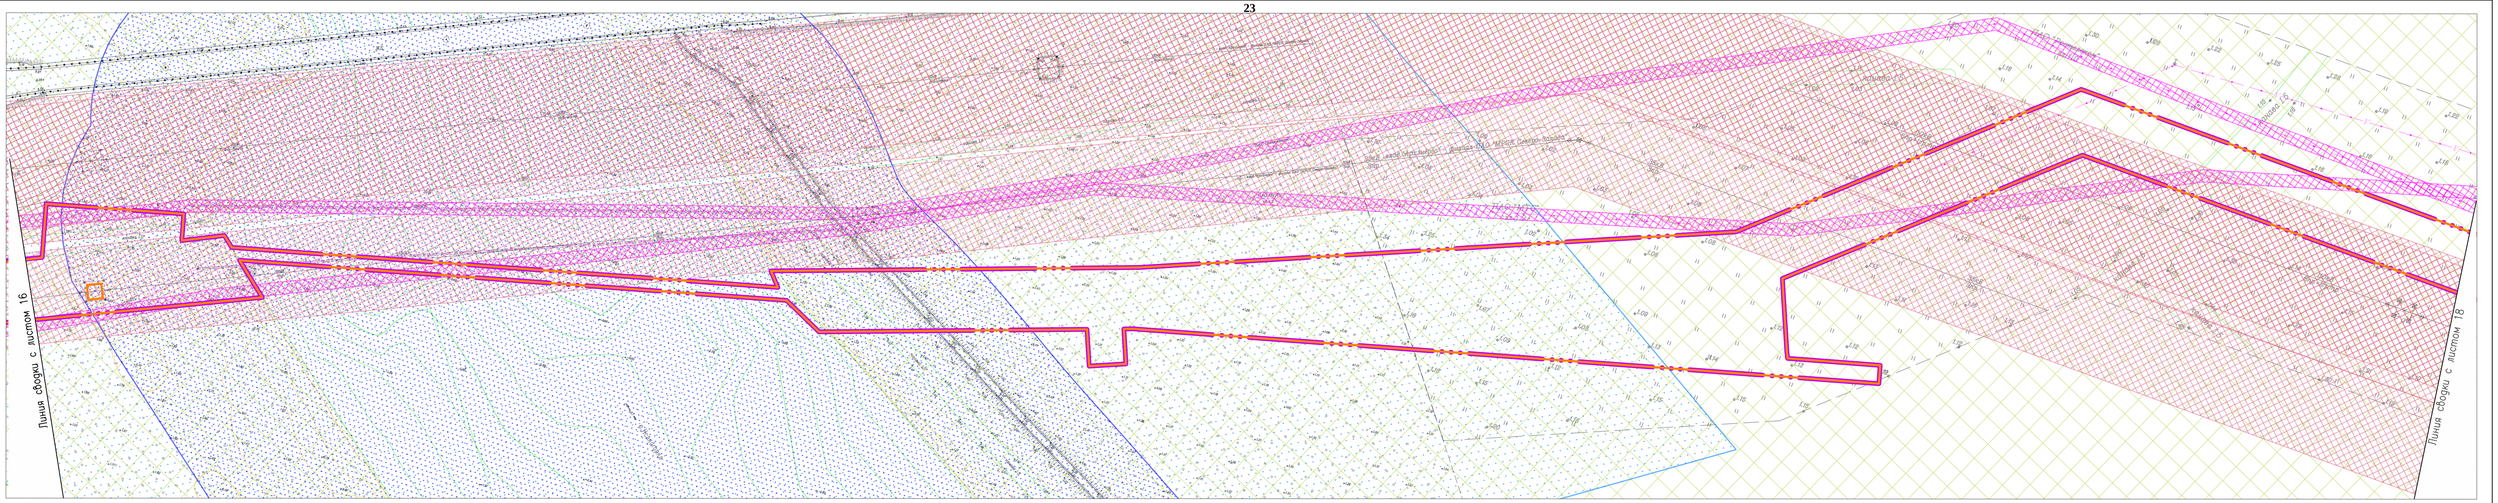

Схема размещения листов:

Согласовано

Взам. инв. №

Подпись и дата

Инв. № подл.

							378-01-365/15-29/640-1-ППТ-МО2.1.ГЧ-3
							Газопровод межпоселковый от ГРС "Рикасиха" до ст. Исакогорка Архангельской области
N.Изм.	Кол.уч.	Лист	N.Док.	Подпись	Дата		
Разраб.		Аявьев			08.19	Проект планировки территории (Материалы по обоснованию)	Стадия: П; Лист: 17; Листов: 56
Проверил		Валиева			08.19		
						Схема границ зон с особыми условиями использования территории Масштаб 1:1000	ООО "ЭкспертГаз" г.Санкт-Петербург

Формат А4х4

Линия сводки с листом 45

24

Линия сводки с листом 17

Линия сводки с листом 19

Схема размещения листов:

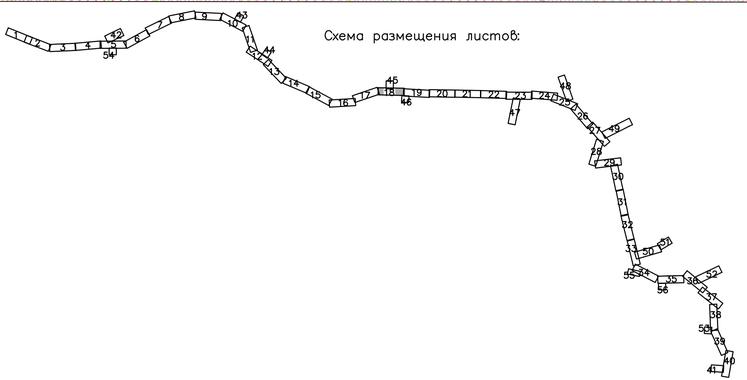

Согласовано

Взам. инв. №

Подпись и дата

Инв. № подл.

Изм.	Кол.уч.	Лист	№ док.	Подпись	Дата
Разраб.		Аяубаев			08.19
Проверил		Валиева			08.19

378-01-365/15-29/640-1-ППТ-МО2.1.ГЧ-3

Газопровод межпоселковый от ГРС "Рикасиха" до ст. Исакогорка Архангельской области

Проект планировки территории (Материалы по обоснованию)	Стадия	Лист	Листов
	П	18	56

Схема границ зон с особыми условиями использования территории
Масштаб 1:1000

ООО "ЭкспертГаз" г.Санкт-Петербург

Формат А4х4

Согласовано

Взам. инв. №

Подпись и дата

Инв. № подл.

						378-01-365/15-29/640-1-ППТ-М02.1.ГЧ-3		
						Газопровод межпоселковый от ГРС "Рикасиха" до ст. Исакогорка Архангельской области		
N°.Изм	Кол.уч.	Лист	N°.Док.	Подпись	Дата			
Разраб.		Алябьев			08.19	Проект планировки территории (Материалы по обоснованию)	Стадия П	Лист 19	Листов 56
Проверил		Валиева			08.19			
						Схема границ зон с особыми условиями использования территории Масштаб 1:1000	ООО "ЭкспертГаз" г.Санкт-Петербург	

Формат А4х4

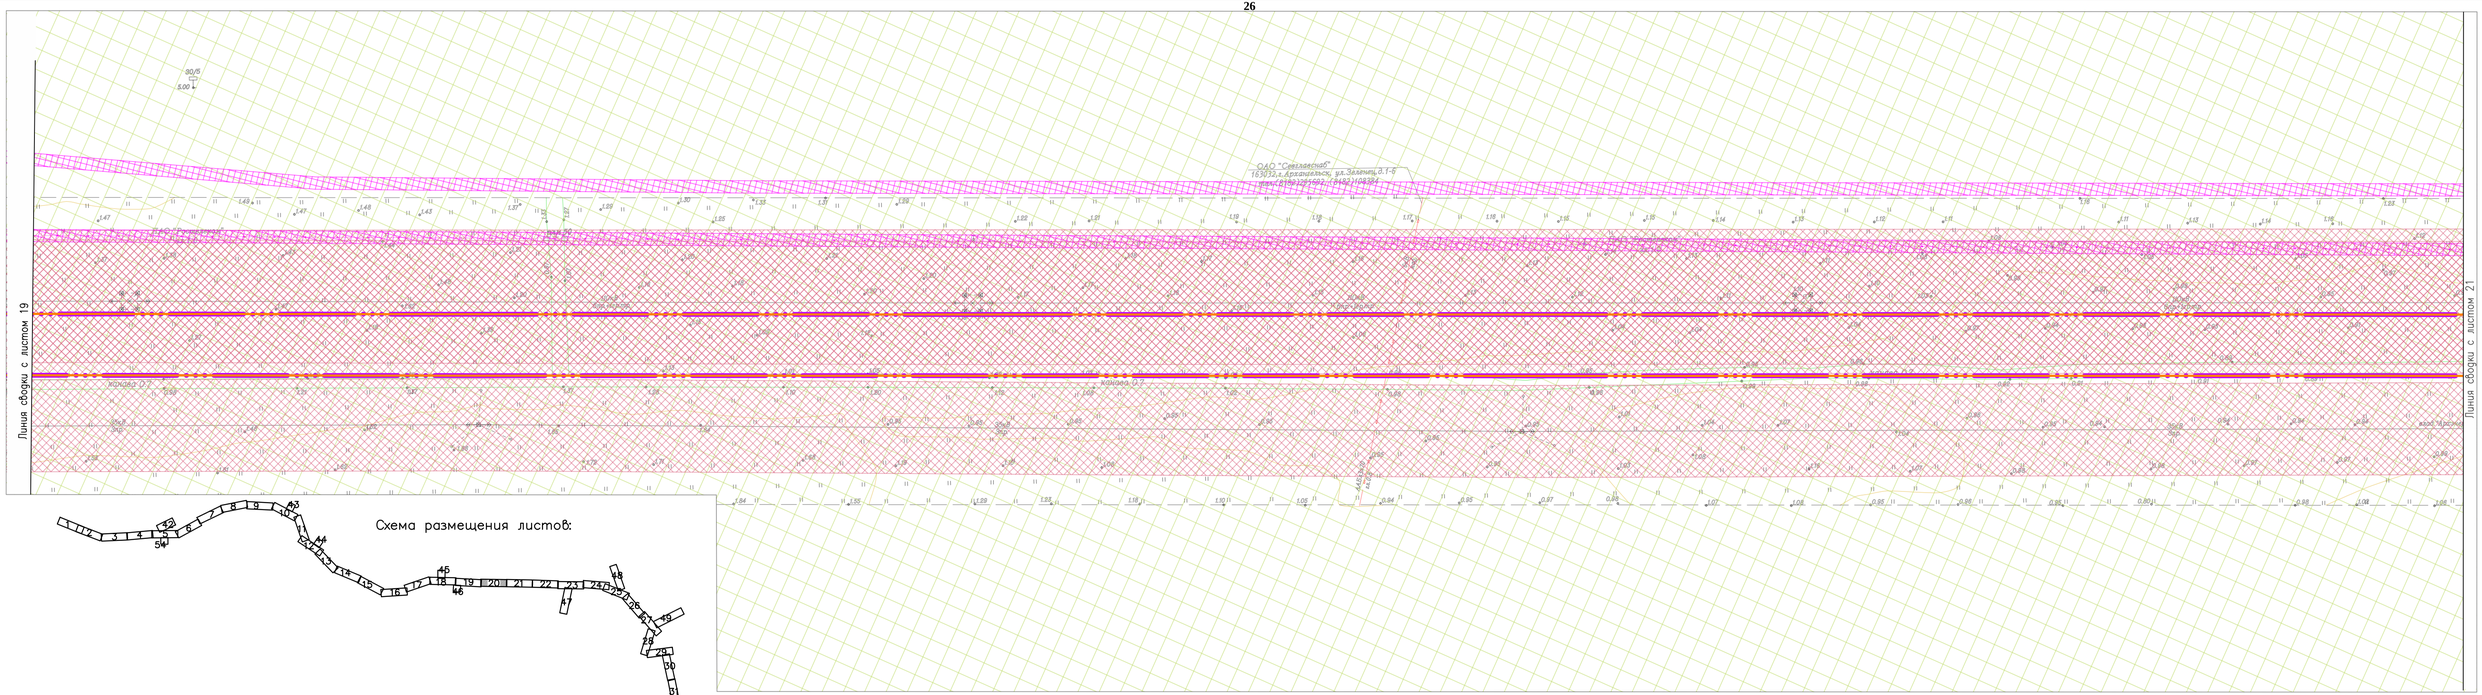

						378-01-365/15-29/640-1-ППТ-МО2.1.ГЧ-3	
						Газопровод межпоселковый от ГРС "Рикасиха" до ст. Исакогорка Архангельской области	
N°.Изм.	Кол.уч.	Лист	N°.Док.	Подпись	Дата		
Разраб.		Аяубьев			08.19	Проект планировки территории (Материалы по обоснованию)	Стадия: П; Лист: 20; Листов: 56
Проверил		Валиева			08.19		
						Схема границ зон с особыми условиями использования территории Масштаб 1:1000	ООО "ЭкспертГаз" г.Санкт-Петербург

Согласовано

Взам. инв. №

Подпись и дата

Инв. № подл.

Формат А4х4

Линия сводки с листом 20

Линия сводки с листом 22

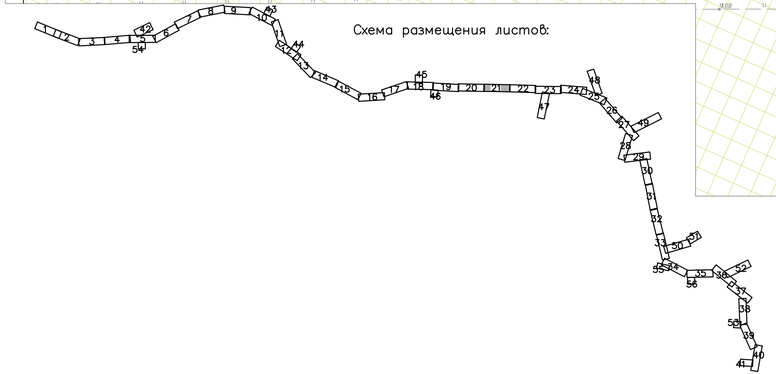

						378-01-365/15-29/640-1-ППТ-МО2.1.ГЧ-3	
						Газопровод межпоселковый от ГРС "Рикасиха" до ст. Исакогорка Архангельской области	
N°.Изм	Кол.уч.	Лист	N°.Док.	Подпись	Дата		
Разраб.		Аявьев			08.19	Проект планировки территории (Материалы по обоснованию)	Стадия: П; Лист: 21; Листов: 56
Проверил		Валиева			08.19		
						Схема границ зон с особыми условиями использования территории Масштаб 1:1000	ООО "ЭкспертГаз" г.Санкт-Петербург

Согласовано

Взам. инв. №

Подпись и дата

Инв. № подл.

Формат А4х4

28

Линия сборки с листом 21

Линия сборки с листом 23

Согласовано

Взам. инв. №

Подпись и дата

Инв. № подл.

						378-01-365/15-29/640-1-ППТ-МО2.1.ГЧ-3	
						Газопровод межпоселковый от ГРС "Рикасиха" до ст. Исакогорка Архангельской области	
N.Изм.	Кол.уч.	Лист	N.Док.	Подпись	Дата		
Разраб.		Аябьев			08.19	Проект планировки территории (Материалы по обоснованию)	Стадия: П; Лист: 22; Листов: 56
Проверил		Валиева			08.19		
						Схема границ зон с особыми условиями использования территории Масштаб 1:1000	ООО "ЭкспертГаз" г.Санкт-Петербург

Формат А4х4

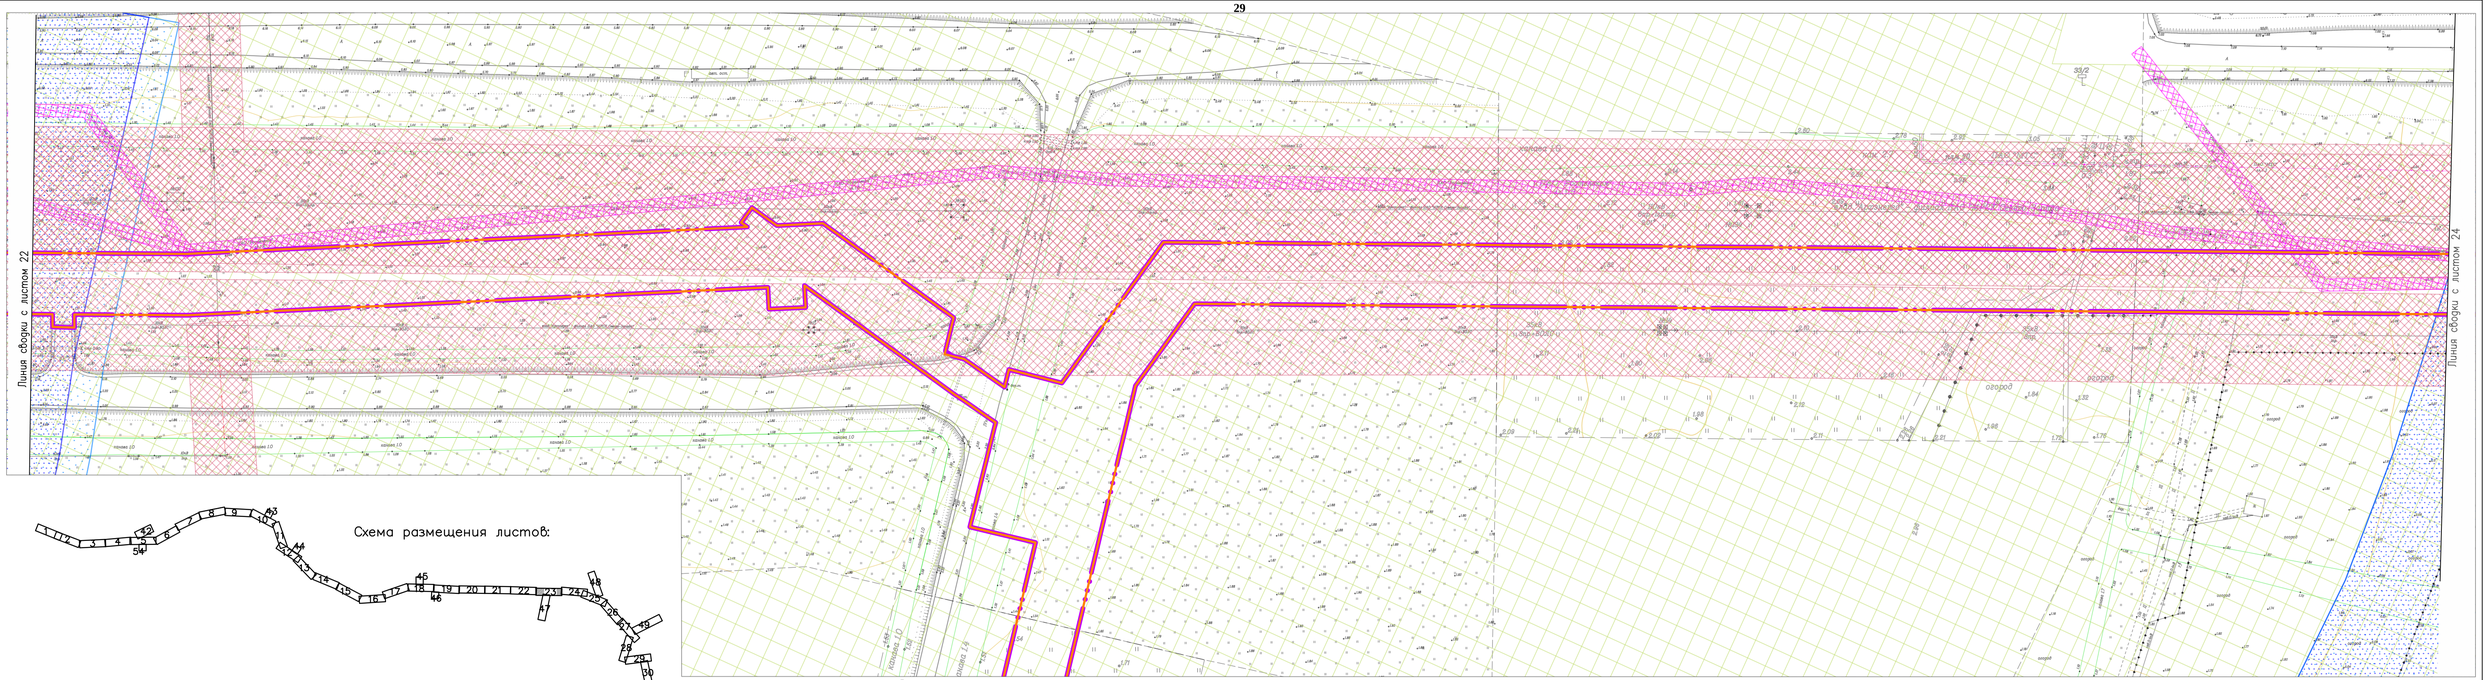

Схема размещения листов:

Согласовано

Взам. инв. №

Подпись и дата

Инв. № подл.

Изм.	Кол.уч.	Лист	№ док.	Подпись	Дата
Разраб.		Аявьев			08.19
Проверил		Валиева			08.19

378-01-365/15-29/640-1-ППТ-МО2.1.ГЧ-3

Газопровод межпоселковый от ГРС "Рикасиха" до ст. Исакогорка Архангельской области

Проект планировки территории (Материалы по обоснованию)

Стадия	Лист	Листов
П	23	56

Схема границ зон с особыми условиями использования территории
Масштаб 1:1000

ООО "ЭкспертГаз"
г.Санкт-Петербург

Формат А4х4

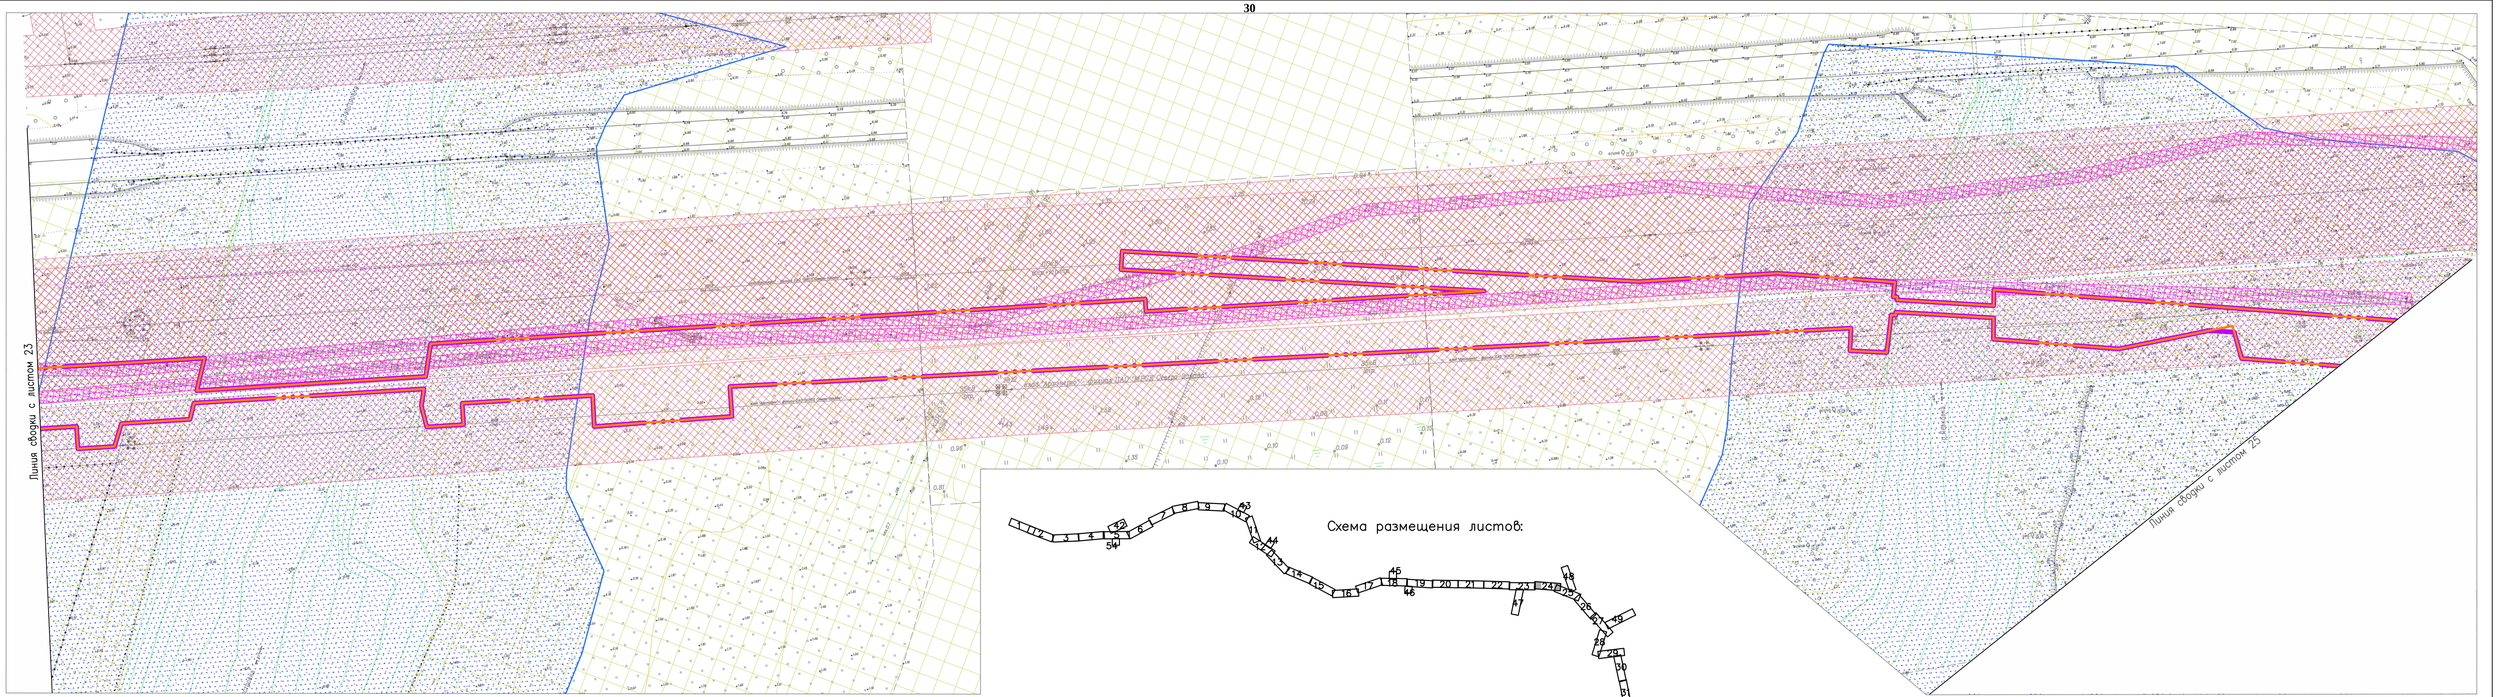

Схема размещения листов:

Согласовано

Взам. инв. №

Подпись и дата

Инв. № подл.

							378-01-365/15-29/640-1-ППТ-МО2.1.ГЧ-3
							Газопровод межпоселковый от ГРС "Рикасиха" до ст. Исакогорка Архангельской области
N.Изм.	Кол.уч.	Лист	N.Док.	Подпись	Дата		
Разраб.		Аябьев			08.19	Проект планировки территории (Материалы по обоснованию)	Стадия: П; Лист: 24; Листов: 56
Проверил		Валиева			08.19		
						Схема границ зон с особыми условиями использования территории Масштаб 1:1000	ООО "ЭкспертГаз" г.Санкт-Петербург

Формат А4х4

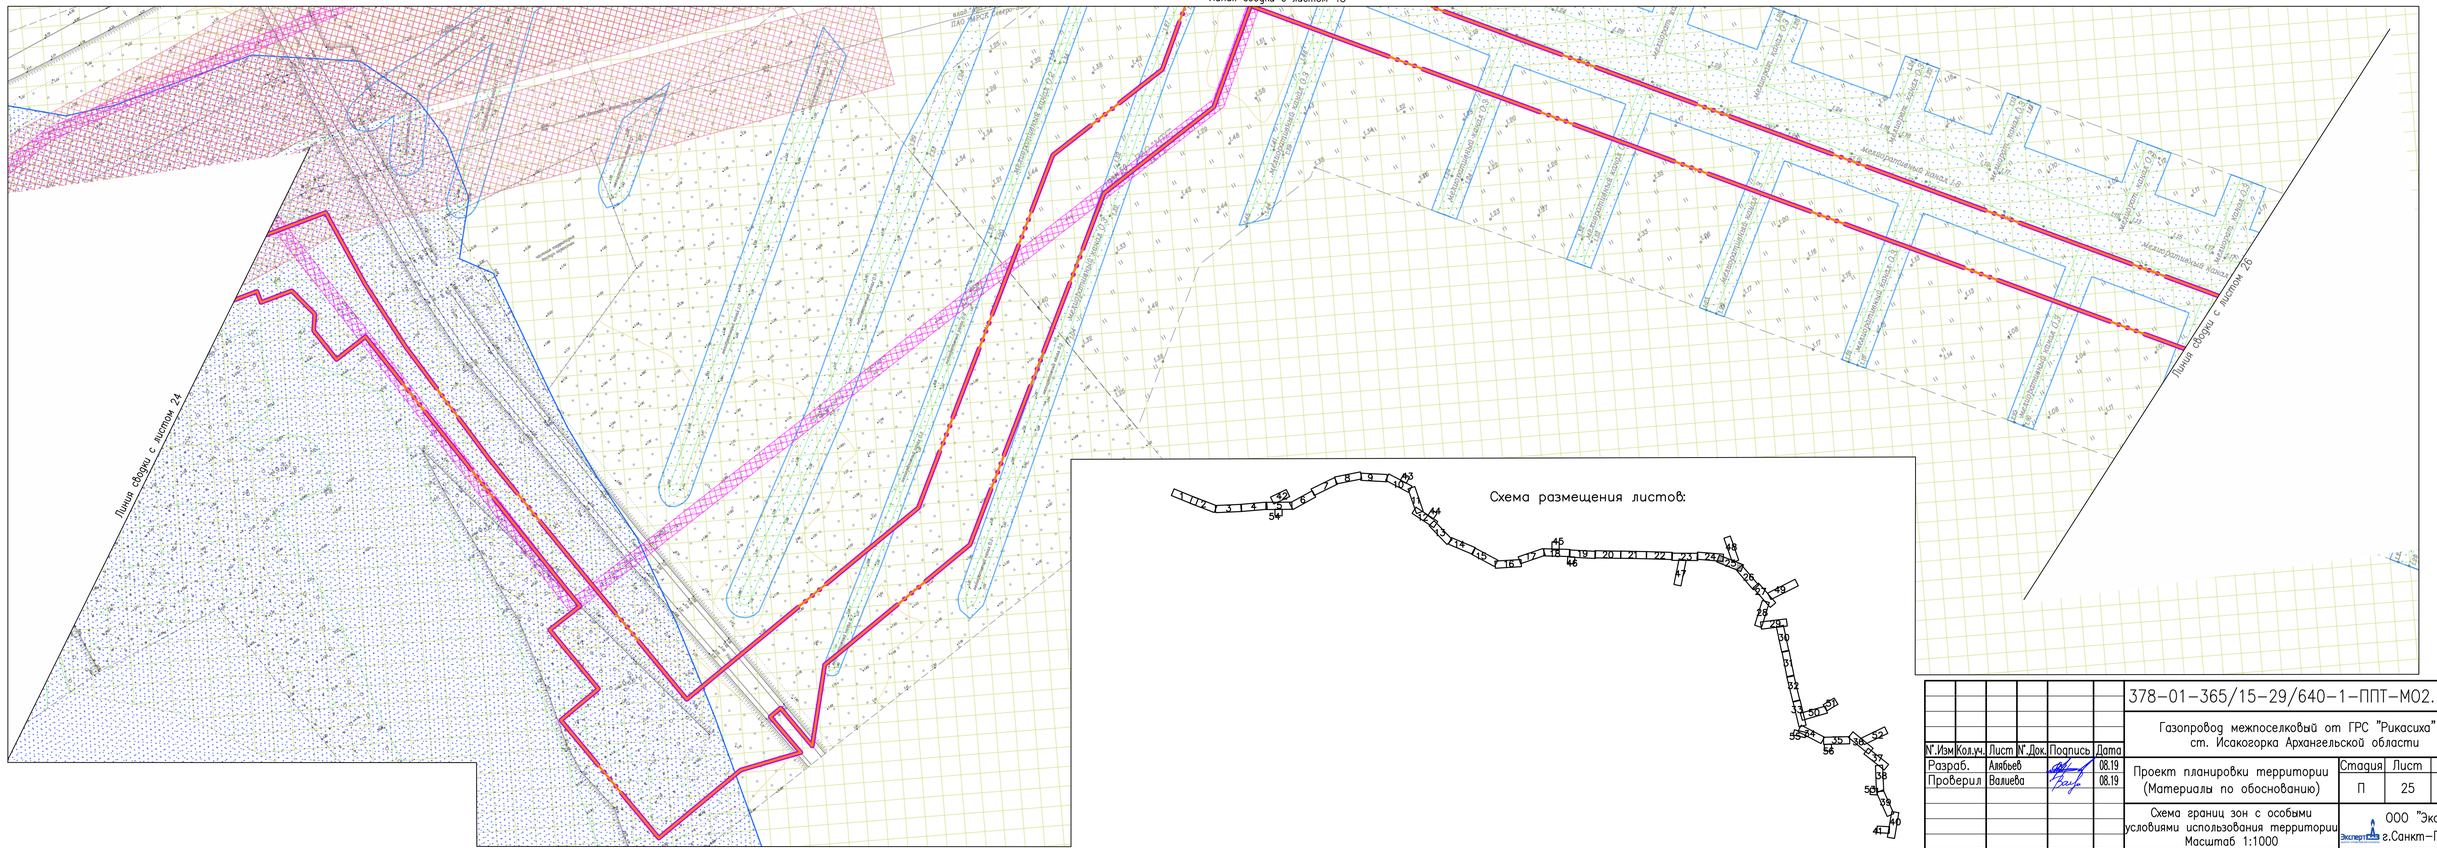

Изм.	Кол.уч.	Лист	№ Док.	Подпись	Дата
Разраб.		Аяпьев			08.19
Проверил		Валиева			08.19

378-01-365/15-29/640-1-ППТ-МО2.1.ГЧ-3

Газопровод межпоселковый от ГРС "Рикасиха" до ст. Исакогорка Архангельской области

Проект планировки территории (Материалы по обоснованию)

Стадия	Лист	Листов
П	25	56

Схема границ зон с особыми условиями использования территории
Масштаб 1:1000

ООО "ЭкспертГаз" г.Санкт-Петербург

Формат А4х4

Согласовано

Взам. инв. №

Подпись и дата

Инв. № подл.

32

Линия сводки с листом 25

Линия сводки с листом 27

мелиоративный канал 1.8

мелиоративный канал 0.7

мелиоративный канал 0.3

мелиоративный канал 0.8

мелиоративный канал 0.5

пашня

Схема размещения листов:

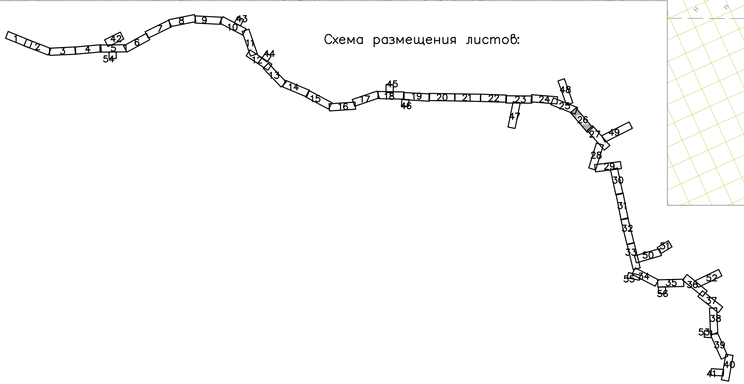

							378-01-365/15-29/640-1-ППТ-МО2.1.ГЧ-3
							Газопровод межпоселковый от ГРС "Рикасиха" до ст. Исакогорка Архангельской области
N.Изм.	Кол.уч.	Лист	N.Док.	Подпись	Дата		
Разраб.		Аявьев			08.19	Проект планировки территории (Материалы по обоснованию)	Стадия: П; Лист: 26; Листов: 56
Проверил		Валиева			08.19		
						Схема границ зон с особыми условиями использования территории Масштаб 1:1000	ООО "ЭкспертГаз" г.Санкт-Петербург

Согласовано

Взам. инв. №

Подпись и дата

Инв. № подл.

Формат А4х4

Схема размещения листов:

Линия сводки с листом 49

Линия сводки с листом 26

Линия сводки с листом 28

мелиоративный канал 0.7

мелиоративный канал 0.3

мелиоративный канал 0.2

сенокос

Согласовано

Взам. инв. №

Подпись и дата

Инв. № подл.

							378-01-365/15-29/640-1-ППТ-МО2.1.ГЧ-3
							Газопровод межпоселковый от ГРС "Рикасиха" до ст. Исакогорка Архангельской области
Н.Изм.	Кол.уч.	Лист	N Док.	Подпись	Дата		
Разраб.		Аябьев			08.19	Проект планировки территории (Материалы по обоснованию)	Стадия: П; Лист: 27; Листов: 56
Проверил		Валиева			08.19		
						Схема границ зон с особыми условиями использования территории Масштаб 1:1000	ООО "ЭкспертГаз" г.Санкт-Петербург

Формат А4х4

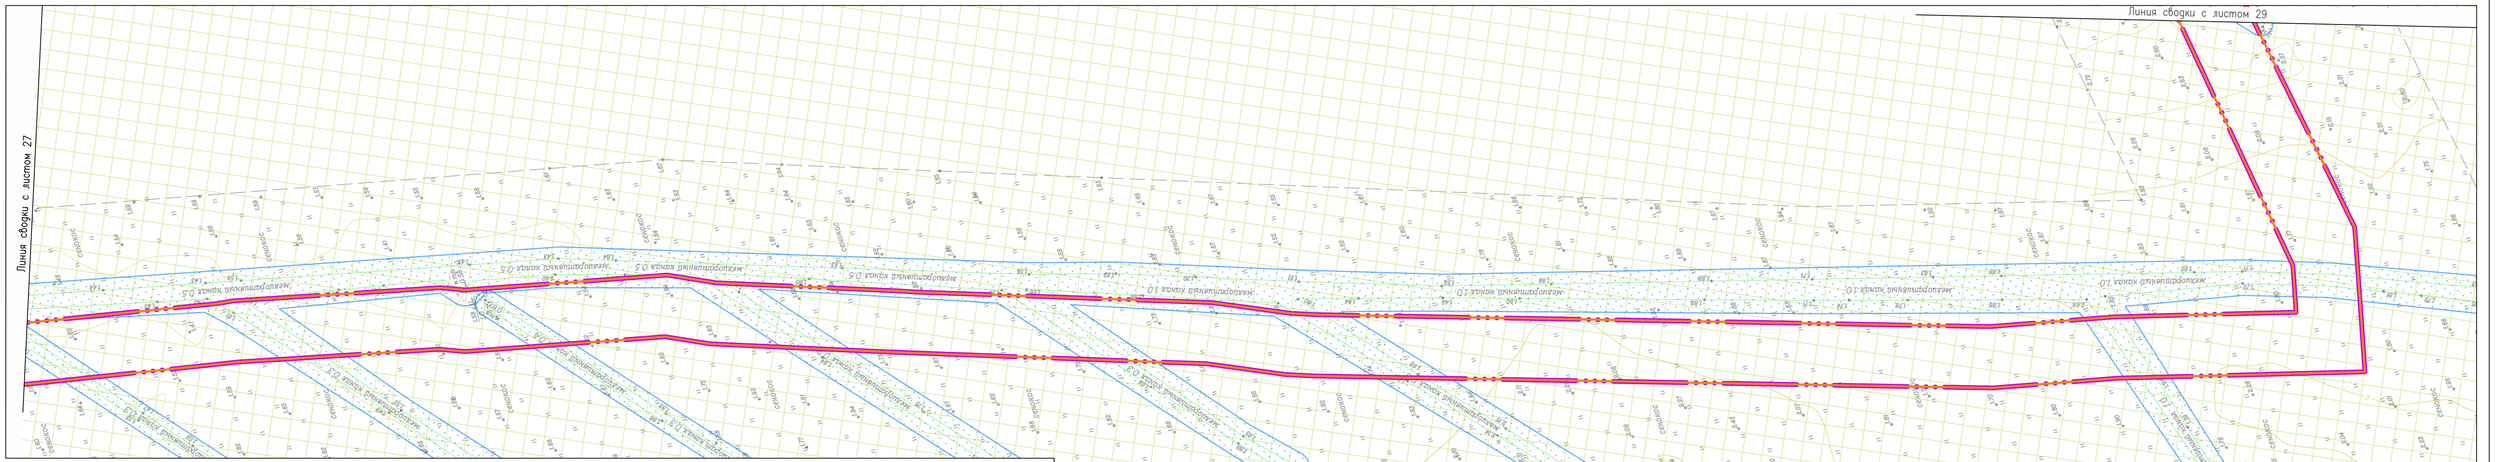

Схема размещения листов:

Согласовано

Взам. инв. №

Подпись и дата

Инв. № подл.

						378-01-365/15-29/640-1-ППТ-МО2.1.ГЧ-3	
						Газопровод межпоселковый от ГРС "Рикасиха" до ст. Исакогорка Архангельской области	
N.Изм	Кол.уч.	Лист	N.Док.	Подпись	Дата		
Разраб.		Аяубьев			08.19	Проект планировки территории (Материалы по обоснованию)	Стадия: П; Лист: 28; Листов: 56
Проверил		Валиева			08.19		
						Схема границ зон с особыми условиями использования территории Масштаб 1:1000	ООО "ЭкспертГаз" г.Санкт-Петербург

Формат А4х4

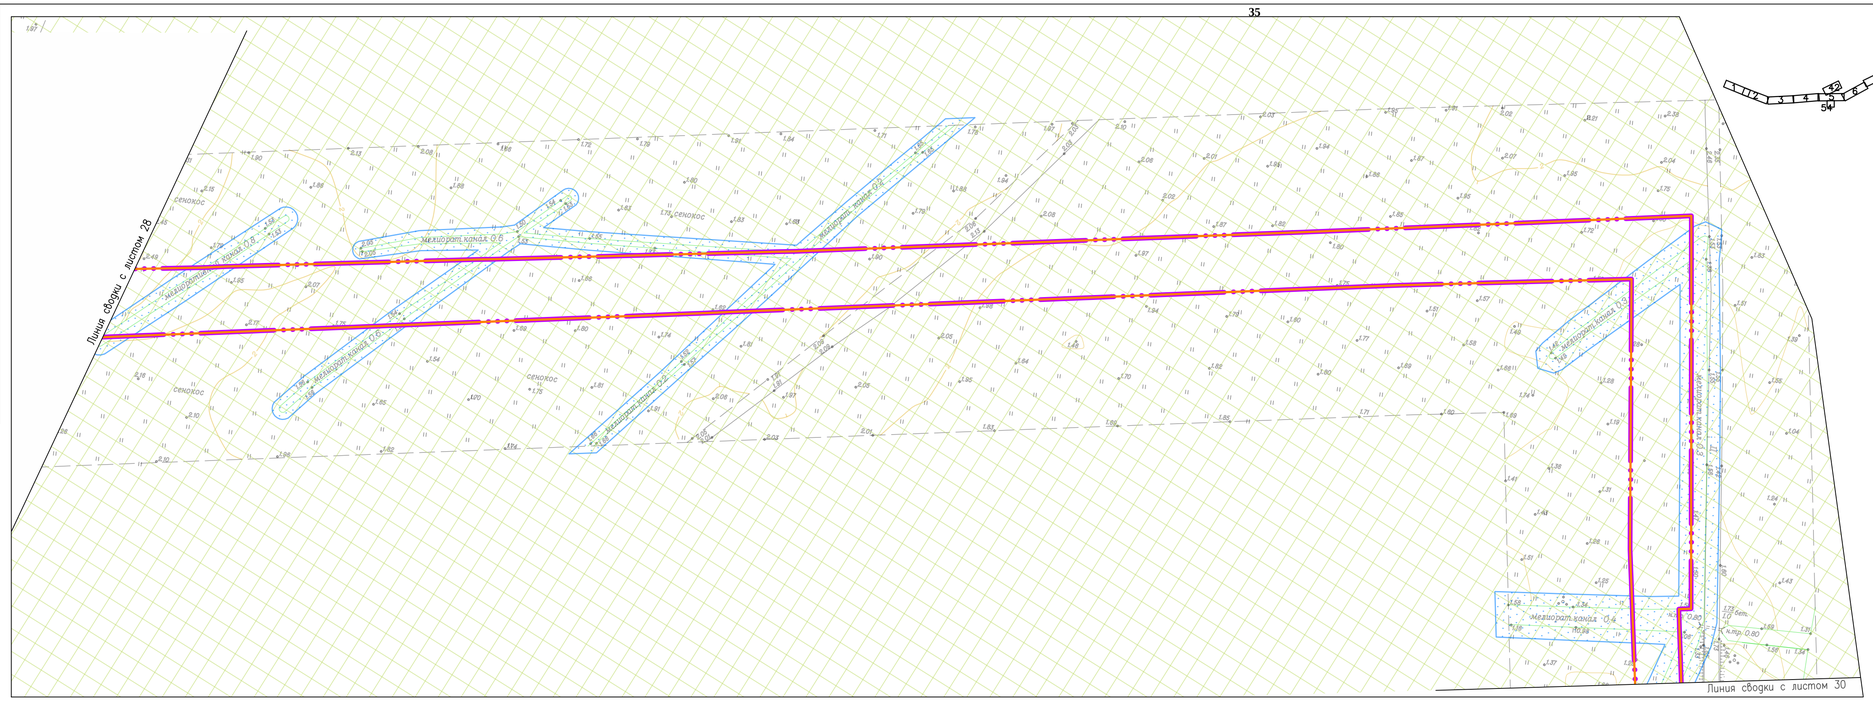

Схема размещения листов:

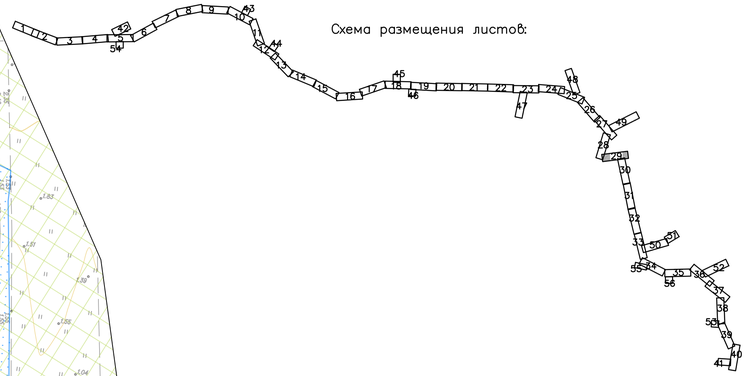

Согласовано

Взам. инв. №

Подпись и дата

Инв. № подл.

Изм.	Кол.уч.	Лист	№ док.	Подпись	Дата
Разраб.		Аяубьев			08.19
Проверил		Валиева			08.19

378-01-365/15-29/640-1-ППТ-МО2.1.ГЧ-3

Газопровод межпоселковый от ГРС "Рикасиха" до ст. Исакогорка Архангельской области

Проект планировки территории (Материалы по обоснованию)

Стадия	Лист	Листов
П	29	56

Схема границ зон с особыми условиями использования территории
Масштаб 1:1000

ООО "ЭкспертГаз"
г.Санкт-Петербург

Формат А4х4

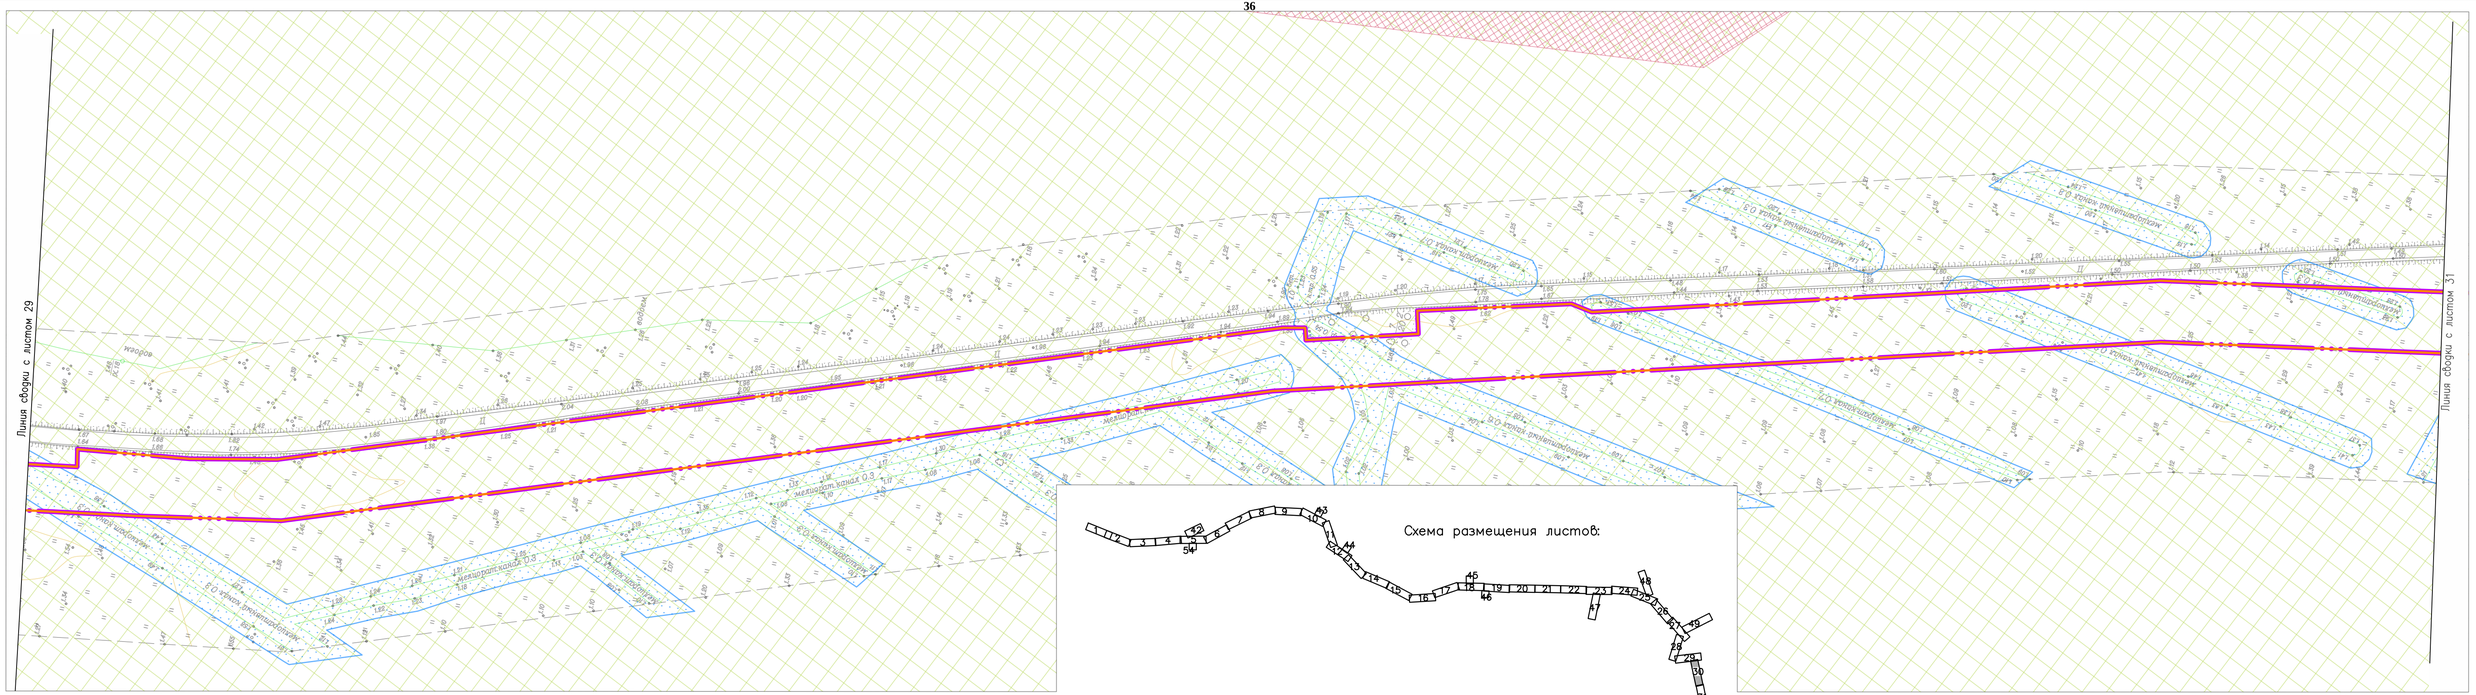

Схема размещения листов:

Изм.	Кол.уч.	Лист	№ Док.	Подпись	Дата
Разраб.		Аяубьев			08.19
Проверил		Валиева			08.19

378-01-365/15-29/640-1-ППТ-МО2.1.ГЧ-3

Газопровод межпоселковый от ГРС "Рикасиха" до ст. Исакогорка Архангельской области

Проект планировки территории (Материалы по обоснованию)	Стадия	Лист	Листов
	П	30	56

Схема границ зон с особыми условиями использования территории
Масштаб 1:1000

ООО "ЭкспертГаз" г.Санкт-Петербург

Формат А4х4

Согласовано

Взам. инв. №

Подпись и дата

Инв. № подл.

37

Линия сводки с листом 30

Линия сводки с листом 32

мелиоративный канал 0.7

мелиоративный канал 1.0

мелиоративный канал 2.0

Схема размещения листов:

Согласовано

Взам. инв. №

Подпись и дата

Инв. № подл.

Изм.	Кол.уч.	Лист	№ Док.	Подпись	Дата
Разраб.		Аяубьев			08.19
Проверил		Валиева			08.19

378-01-365/15-29/640-1-ППТ-МО2.1.ГЧ-3

Газопровод межпоселковый от ГРС "Рикасиха" до ст. Исакогорка Архангельской области

Проект планировки территории (Материалы по обоснованию)	Стадия	Лист	Листов
	П	31	56

Схема границ зон с особыми условиями использования территории
Масштаб 1:1000

ООО "ЭкспертГаз"
г.Санкт-Петербург

Формат А4х4

38

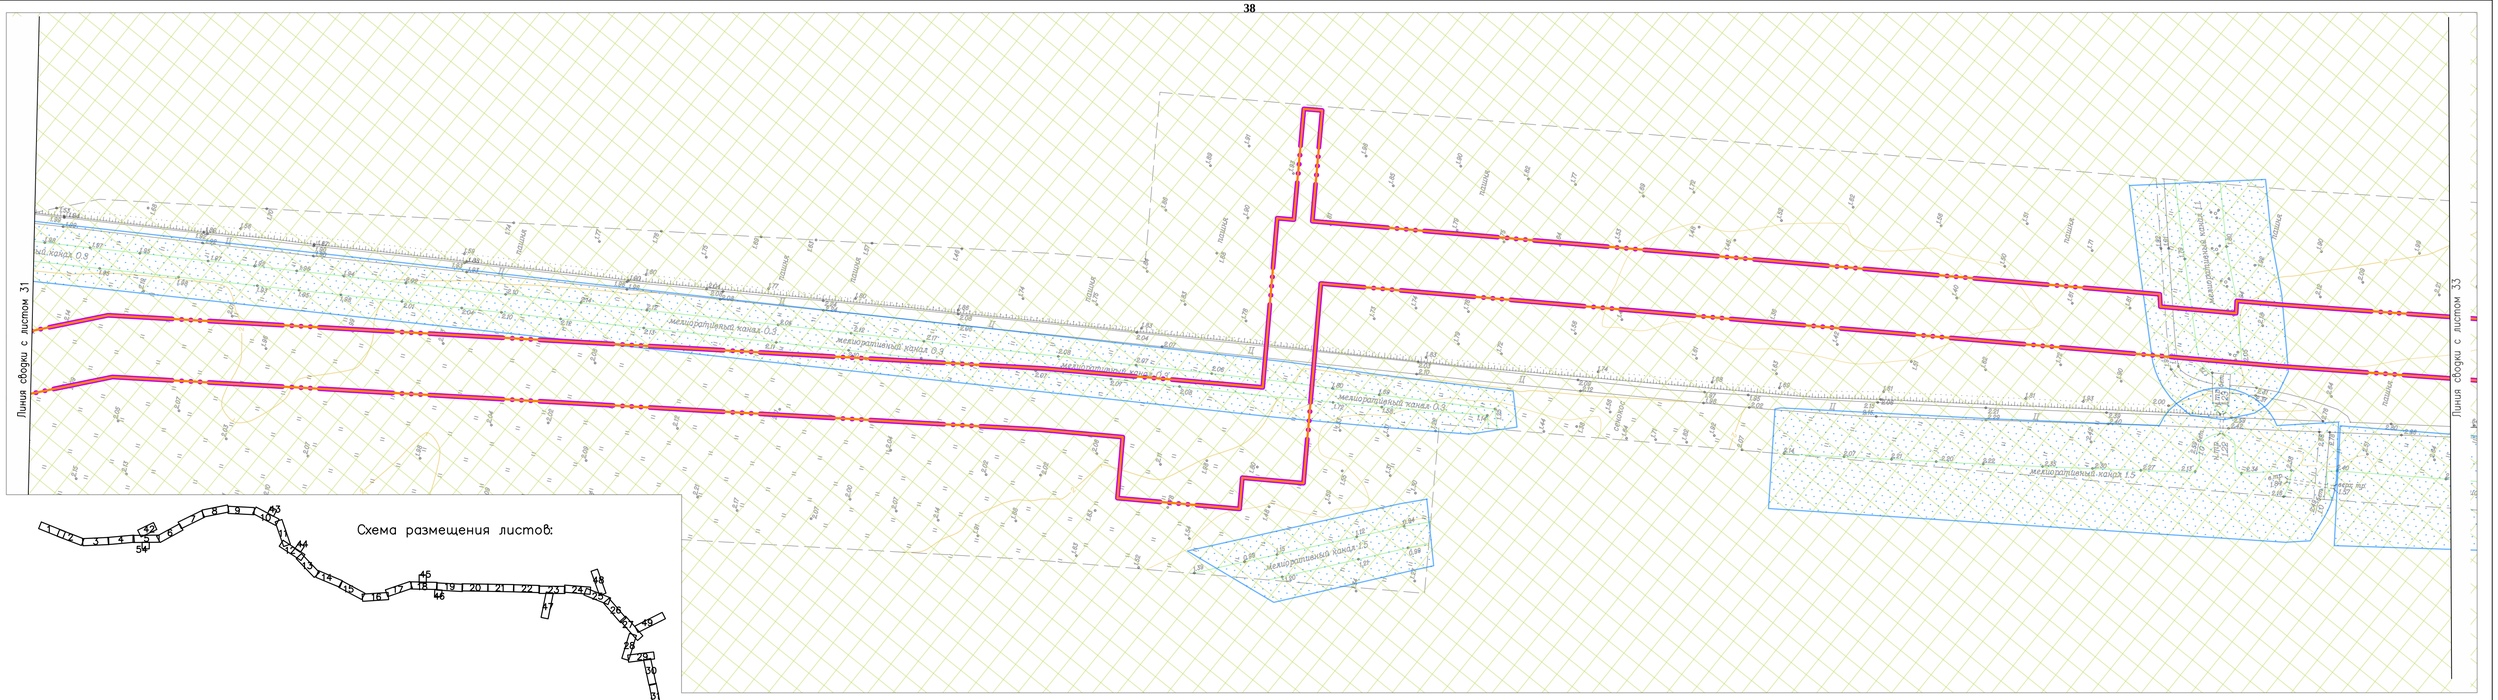

Схема размещения листов:

Согласовано					
Взам. инв. №					
Подпись и дата					
Инв. № подл.					

					378-01-365/15-29/640-1-ППТ-МО2.1.ГЧ-3
					Газопровод межпоселковый от ГРС "Рикасиха" до ст. Исакогорка Архангельской области
Изм.	Кол.уч.	Лист	№ Док.	Подпись	Дата
Разраб.		Аявьев			08.19
Проверил		Валиева			08.19
					Проект планировки территории (Материалы по обоснованию)
					Стадия: П; Лист: 32; Листов: 56
					Схема границ зон с особыми условиями использования территории Масштаб 1:1000
					ООО "ЭкспертГаз" г.Санкт-Петербург

Формат А4х4

Линия сводки с листом 50

Линия сводки с листом 32

Линия сводки с листом 34

Согласовано

Взам. инв. №

Подпись и дата

Инв. № подл.

							378-01-365/15-29/640-1-ППТ-МО2.1.ГЧ-3
							Газопровод межпоселковый от ГРС "Рикасиха" до ст. Исакогорка Архангельской области
Изм.	Кол.уч.	Лист	№ Док.	Подпись	Дата		
Разраб.		Аяубьев			08.19	Проект планировки территории (Материалы по обоснованию)	Стадия: П; Лист: 33; Листов: 56
Проверил		Валиева			08.19		
						Схема границ зон с особыми условиями использования территории Масштаб 1:1000	ООО "ЭкспертГаз" г.Санкт-Петербург

Формат А4х4

N°.Изм	Кол.уч.	Лист	N°.Док.	Подпись	Дата	
Разраб.		Алябьев			08.19	
Проверил		Валиева			08.19	

378–01–365/15–29/640–1–ППТ–М02.1.ГЧ–3

Газопровод межпоселковый от ГРС "Рикасиха" до ст. Исакогорка Архангельской области

Проект планировки территории (Материалы по обоснованию)

Стадия	Лист	Листов
П	34	56

Схема границ зон с особыми условиями использования территории
Масштаб 1:1000

ООО "ЭкспертГаз" г.Санкт–Петербург

Формат А4х4

Согласовано

Взам. инв. N°

Подпись и дата

Инв. N° подл.

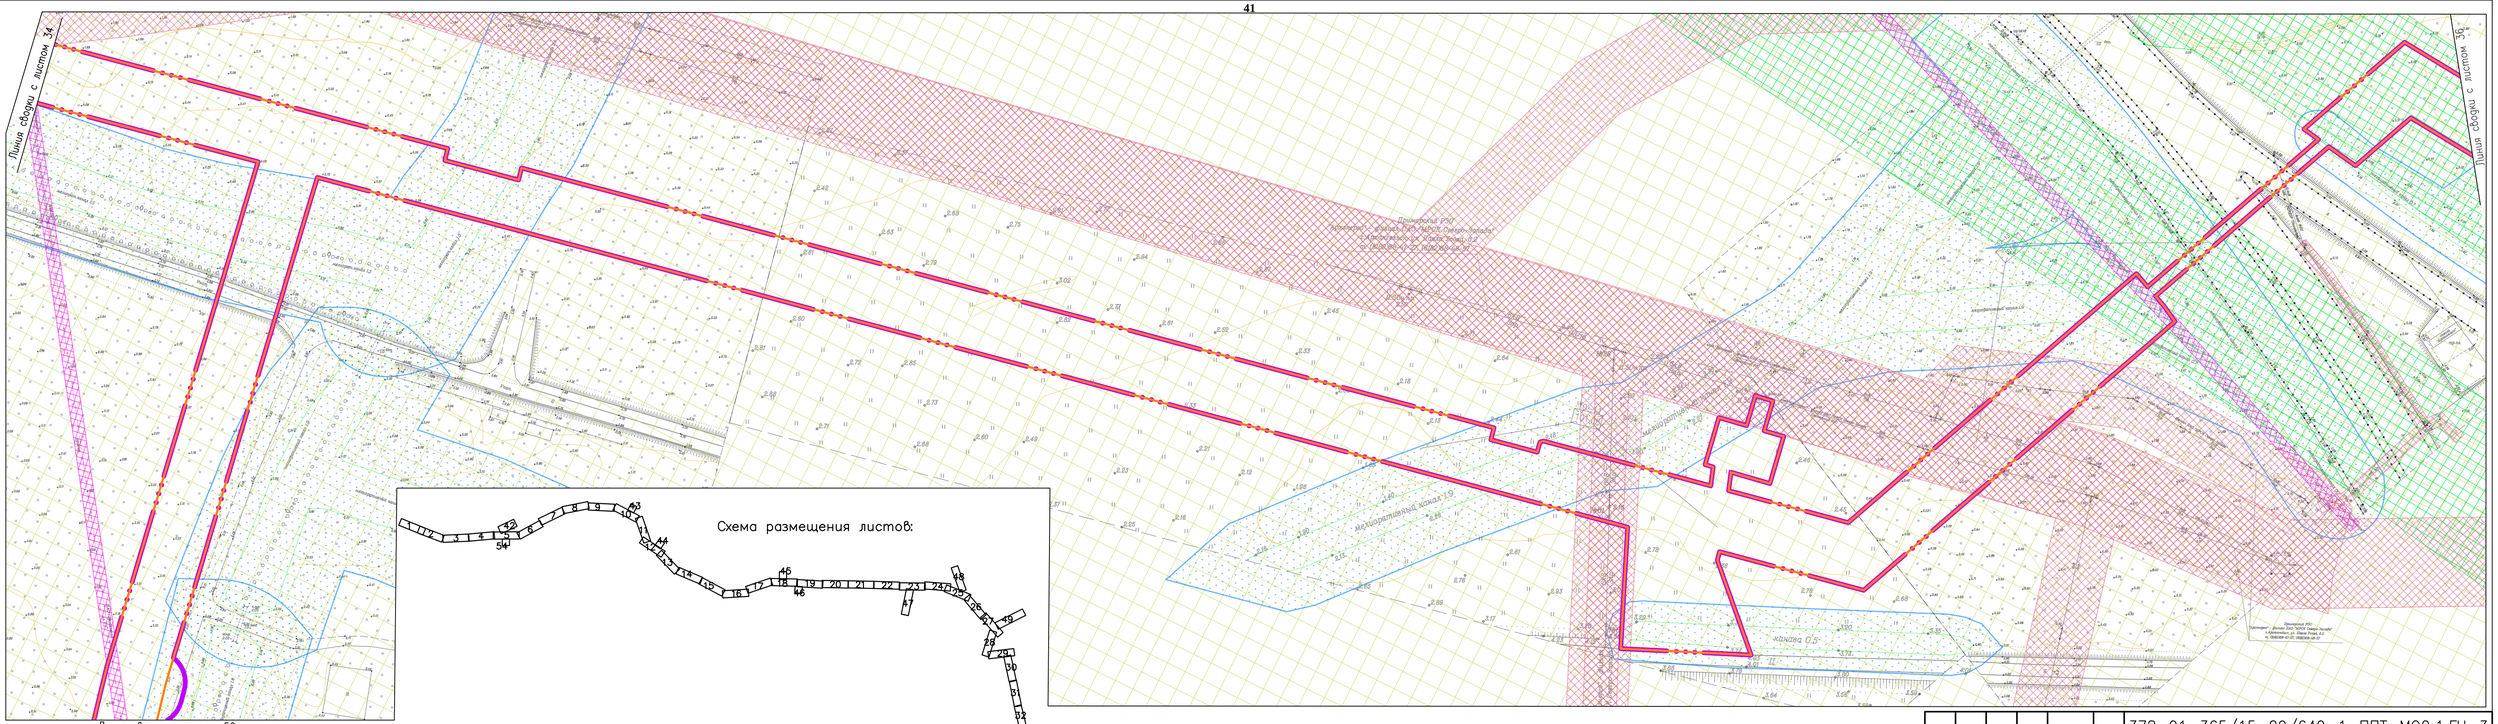

Согласовано

Взам. инв. №

Подпись и дата

Инв. № подл.

						378-01-365/15-29/640-1-ППТ-МО2.1.ГЧ-3	
						Газопровод межпоселковый от ГРС "Рикасиха" до ст. Исакогорка Архангельской области	
N. Изм.	Кол.уч.	Лист	N. Док.	Подпись	Дата		
Разраб.		Аявьев			08.19	Проект планировки территории (Материалы по обоснованию)	Стадия: П; Лист: 35; Листов: 56
Проверил		Валиева			08.19		
						Схема границ зон с особыми условиями использования территории Масштаб 1:1000	ООО "ЭкспертГаз" г.Санкт-Петербург

Формат А4х4

42

Линия сводки с листом 52

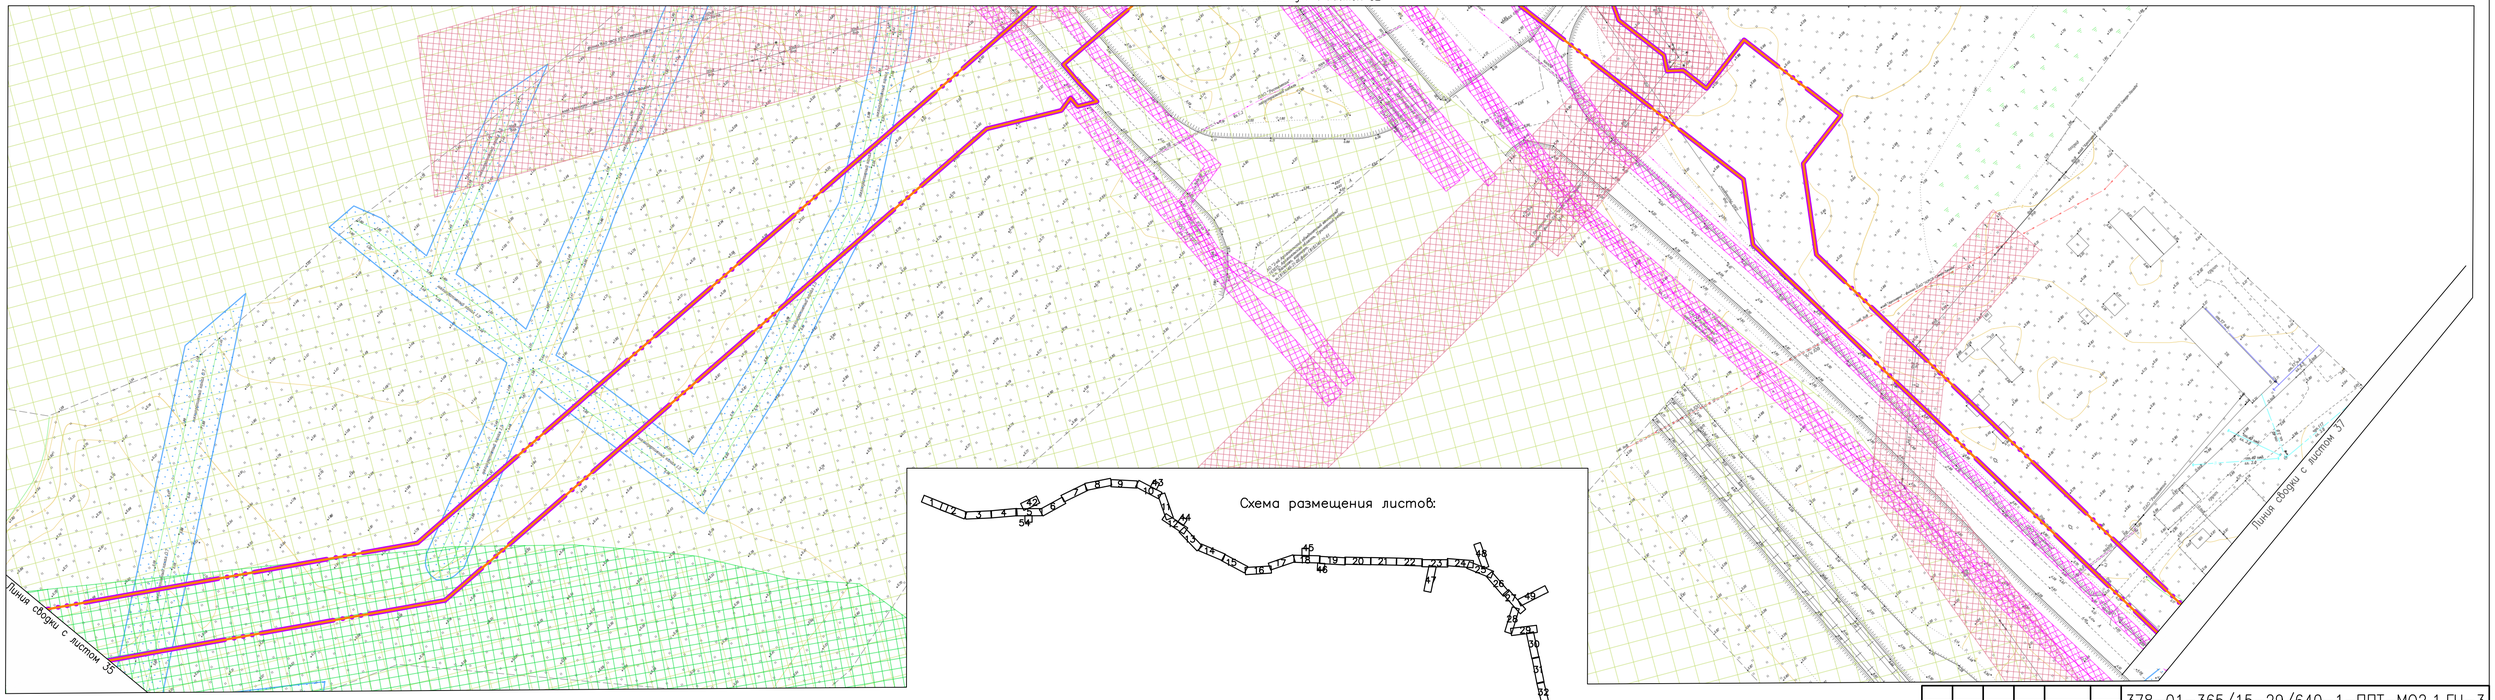

Схема размещения листов:

Согласовано

Взам. инв. №

Подпись и дата

Инв. № подл.

Изм.	Кол.уч.	Лист	№ док.	Подпись	Дата
Разраб.		Аявьев			08.19
Проверил		Валиева			08.19

378-01-365/15-29/640-1-ППТ-МО2.1.ГЧ-3

Газопровод межпоселковый от ГРС "Рикасиха" до ст. Исакогорка Архангельской области

Проект планировки территории (Материалы по обоснованию)

Стадия	Лист	Листов
П	36	56

Схема границ зон с особыми условиями использования территории
Масштаб 1:1000

ООО "ЭкспертГаз" г.Санкт-Петербург

Формат А4х4

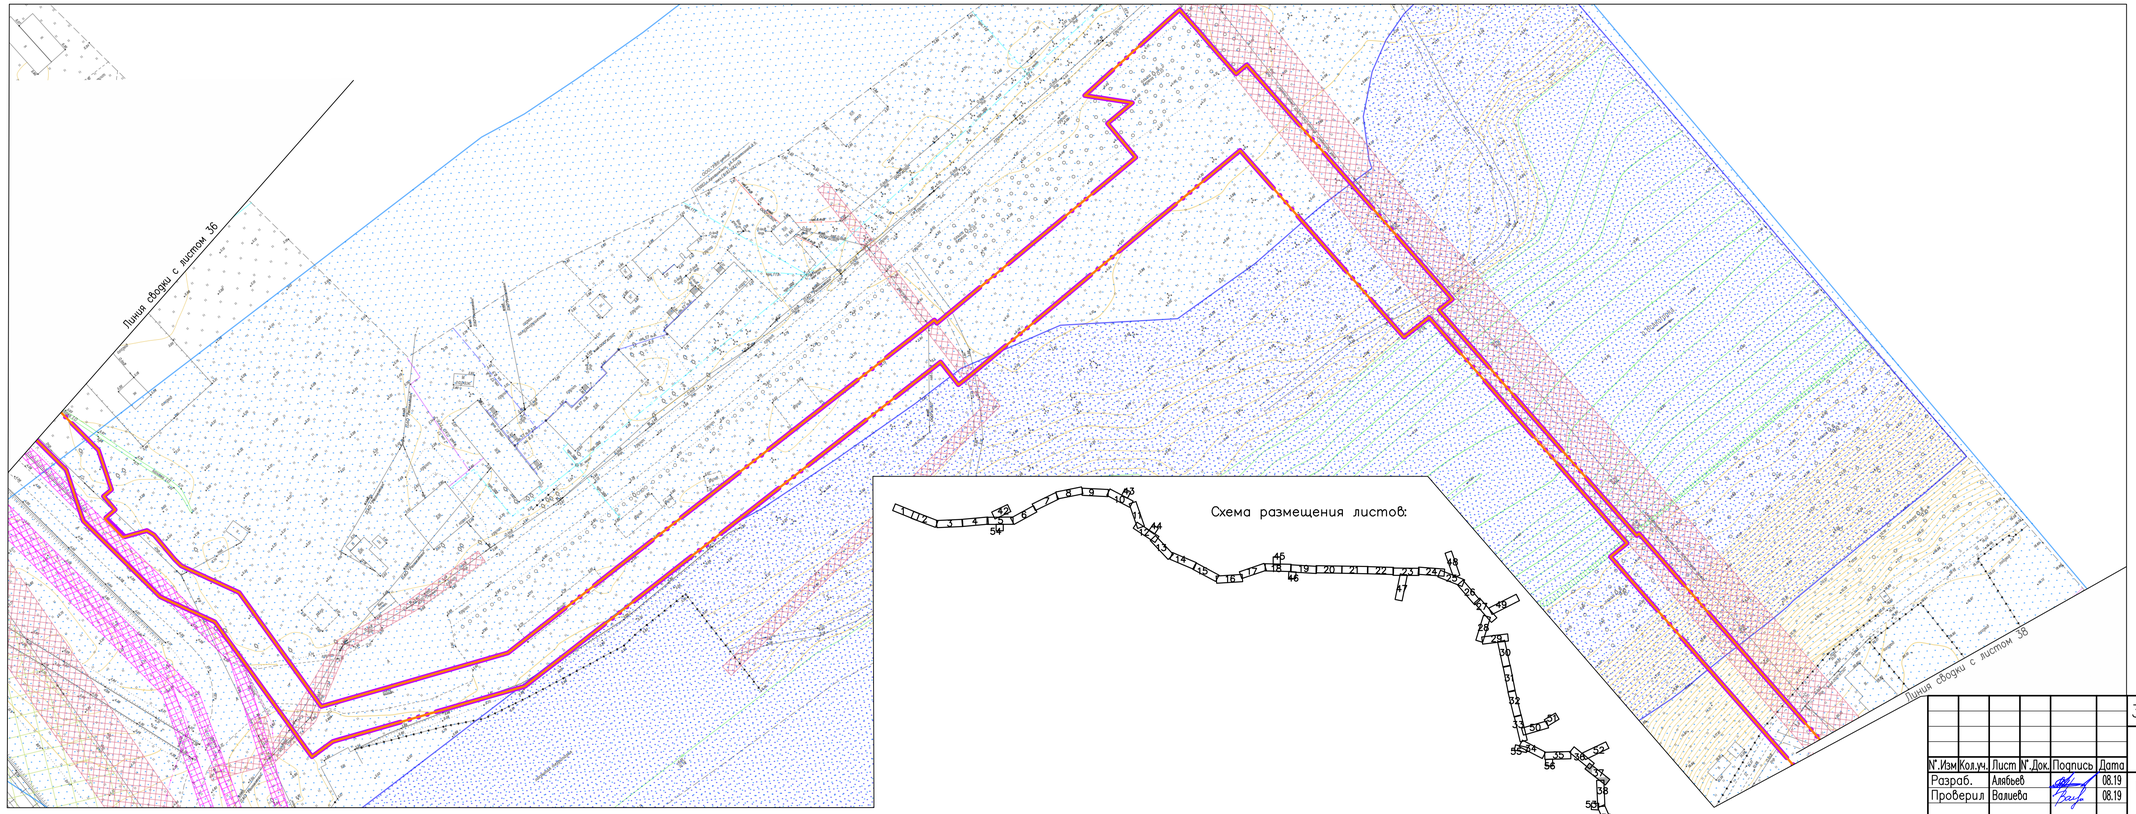

Согласовано

Взам. инв. №

Подпись и дата

Инв. № подл.

Изм.	Кол.уч.	Лист	№ Док.	Подпись	Дата
Разраб.		Аяубьев			08.19
Проверил		Валиева			08.19

378-01-365/15-29/640-1-ППТ-МО2.1.ГЧ-3

Газопровод межпоселковый от ГРС "Рикасиха" до ст. Исакогорка Архангельской области

Проект планировки территории (Материалы по обоснованию)

Стадия	Лист	Листов
П	37	56

Схема границ зон с особыми условиями использования территории
Масштаб 1:1000

ООО "ЭкспертГаз"
г.Санкт-Петербург

Формат А4х4

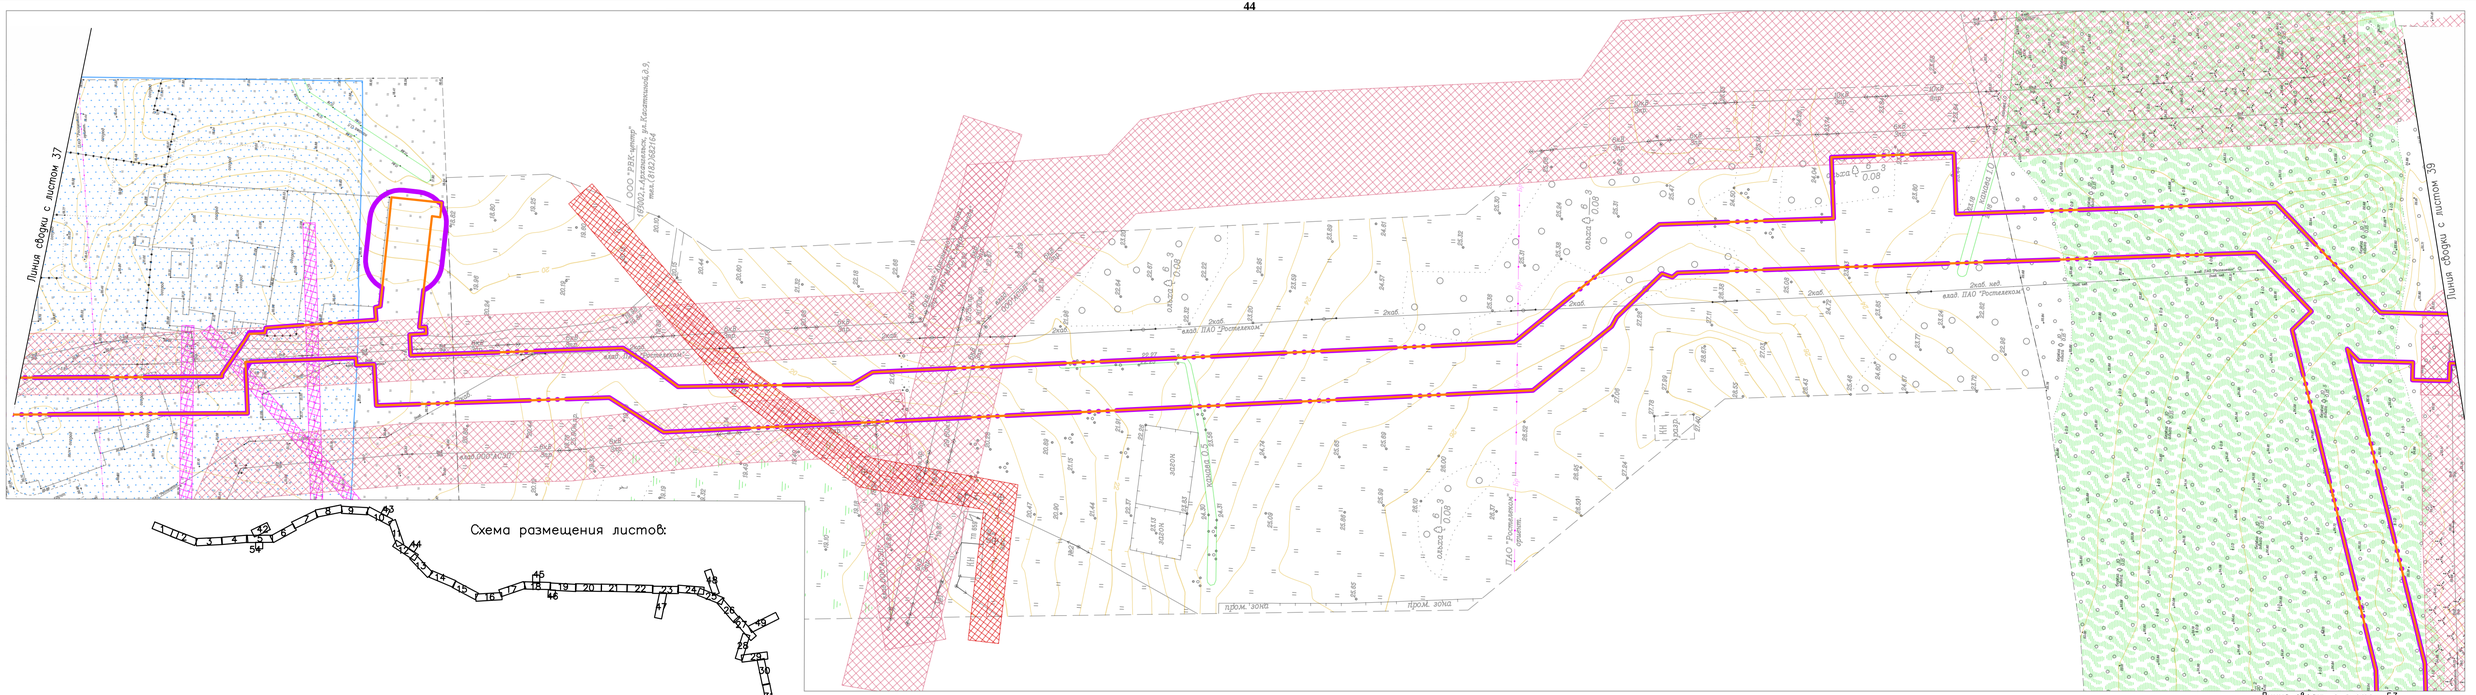

						378-01-365/15-29/640-1-ППТ-МО2.1.ГЧ-3	
						Газопровод межпоселковый от ГРС "Рикасиха" до ст. Исакогорка Архангельской области	
N.Изм.	Кол.уч.	Лист	N.Док.	Подпись	Дата		
Разраб.		Аявьев			08.19	Проект планировки территории (Материалы по обоснованию)	Стадия: П; Лист: 38; Листов: 56
Проверил		Валиева			08.19		
						Схема границ зон с особыми условиями использования территории Масштаб 1:1000	ООО "ЭкспертГаз" г.Санкт-Петербург

Согласовано

Взам. инв. №

Подпись и дата

Инв. № подл.

Формат А4х4

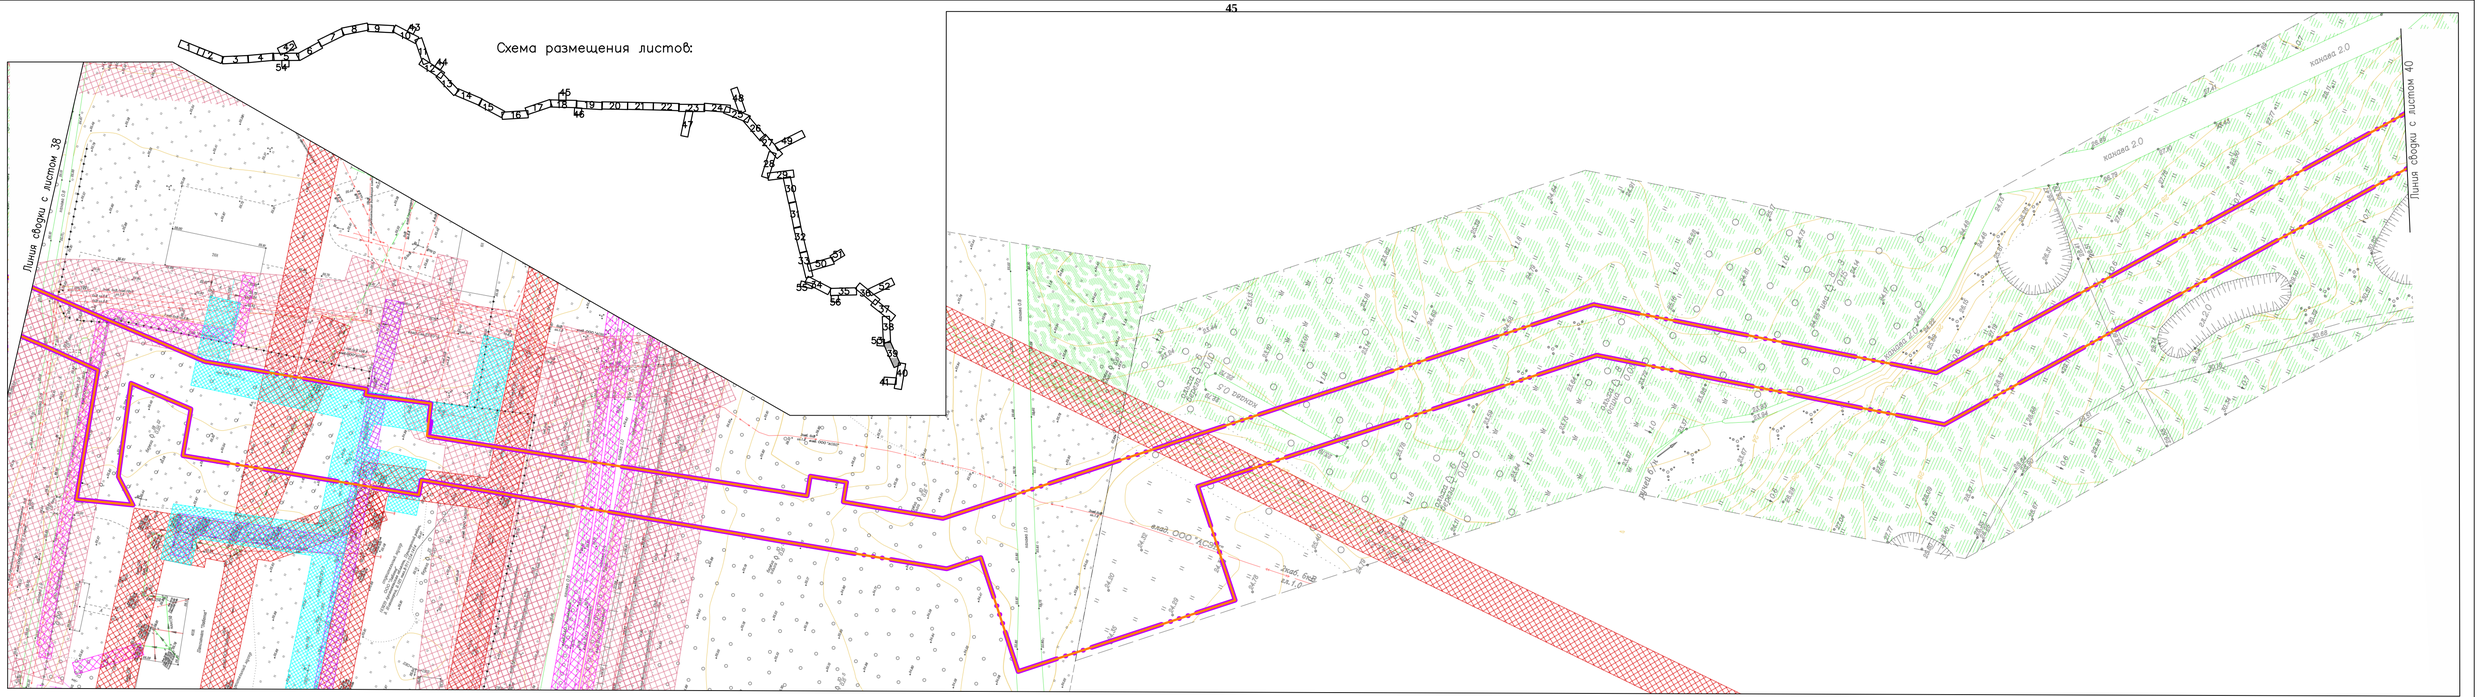

						378-01-365/15-29/640-1-ППТ-МО2.1.ГЧ-3	
						Газопровод межпоселковый от ГРС "Рикасиха" до ст. Исакогорка Архангельской области	
N.Изм.	Кол.уч.	Лист	N.Док.	Подпись	Дата		
Разраб.		Аяубьев			08.19	Проект планировки территории (Материалы по обоснованию)	Стадия: П; Лист: 39; Листов: 56
Проверил		Валиева			08.19		
						Схема границ зон с особыми условиями использования территории Масштаб 1:1000	ООО "ЭкспертГаз" г.Санкт-Петербург

Согласовано

Взам. инв. №

Подпись и дата

Инв. № подл.

Формат А4х4

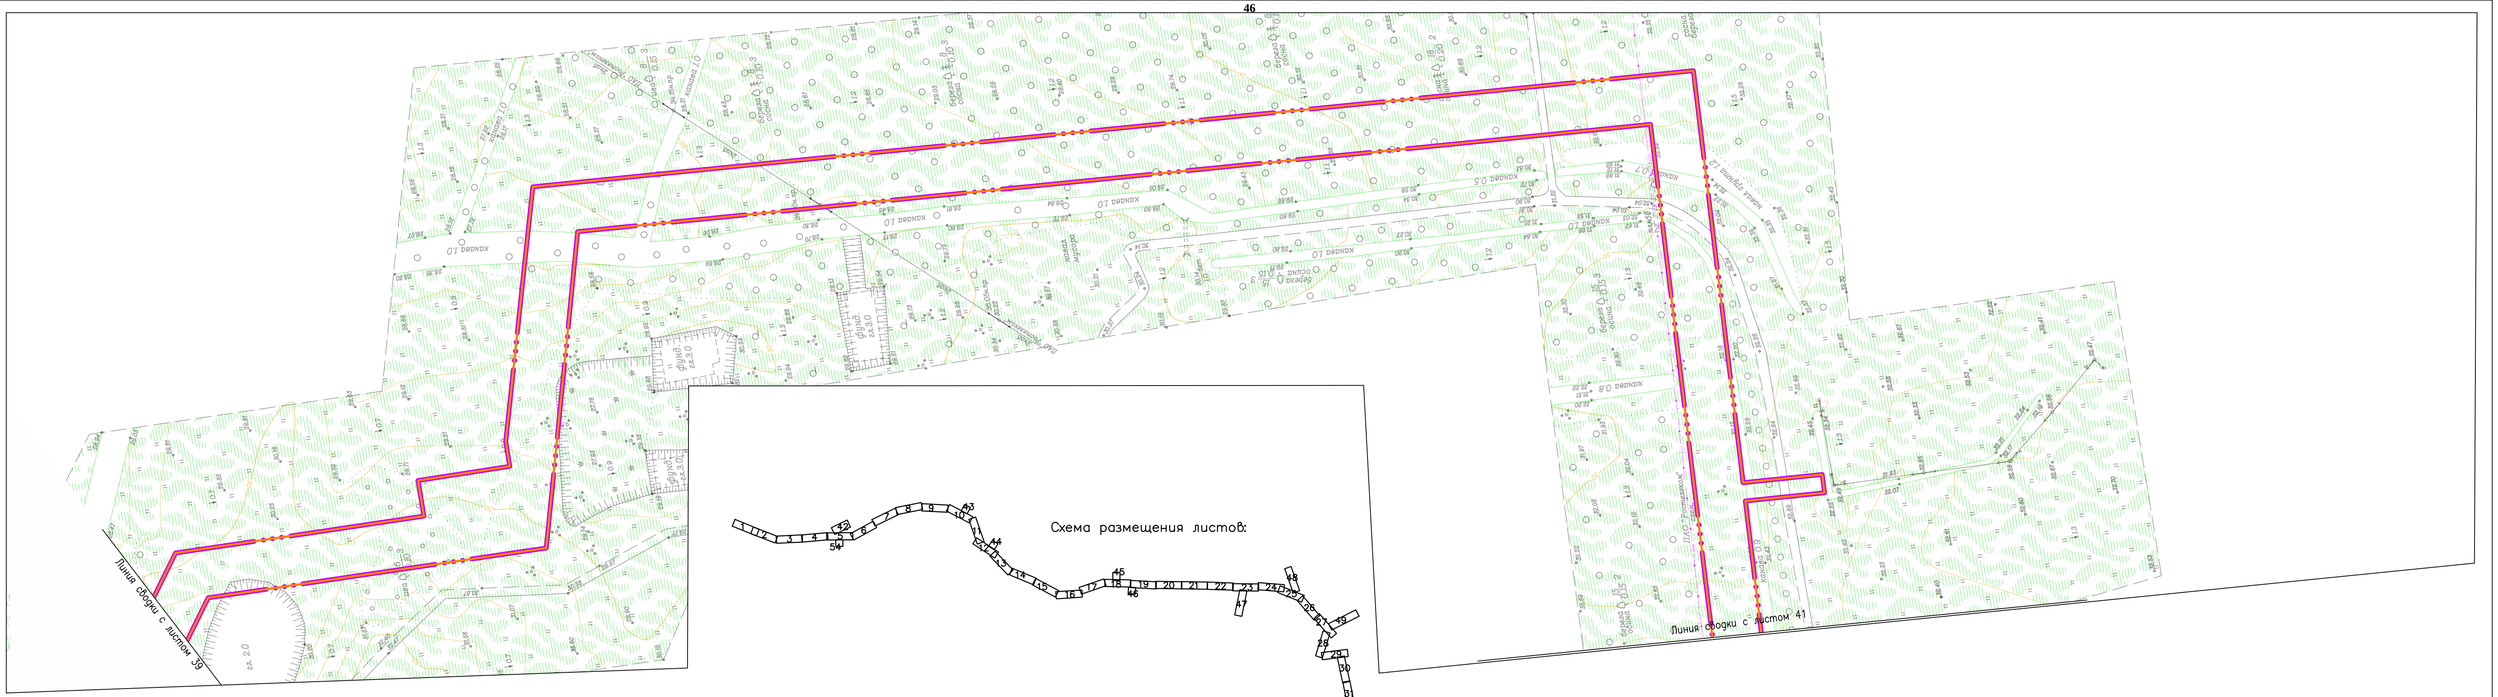

Согласовано

Взам. инв. №

Подпись и дата

Инв. № подл.

Изм.	Кол.уч.	Лист	№ док.	Подпись	Дата
Разраб.		Аяубаев			08.19
Проверил		Валиева			08.19

378-01-365/15-29/640-1-ППТ-МО2.1.ГЧ-3		
Газопровод межпоселковый от ГРС "Рикасиха" до ст. Исакогорка Архангельской области		
Проект планировки территории (Материалы по обоснованию)	Стадия	Лист	Листов
	П	40	56
Схема границ зон с особыми условиями использования территории Масштаб 1:1000	ООО "ЭкспертГаз" г.Санкт-Петербург		

Формат А4х4

47

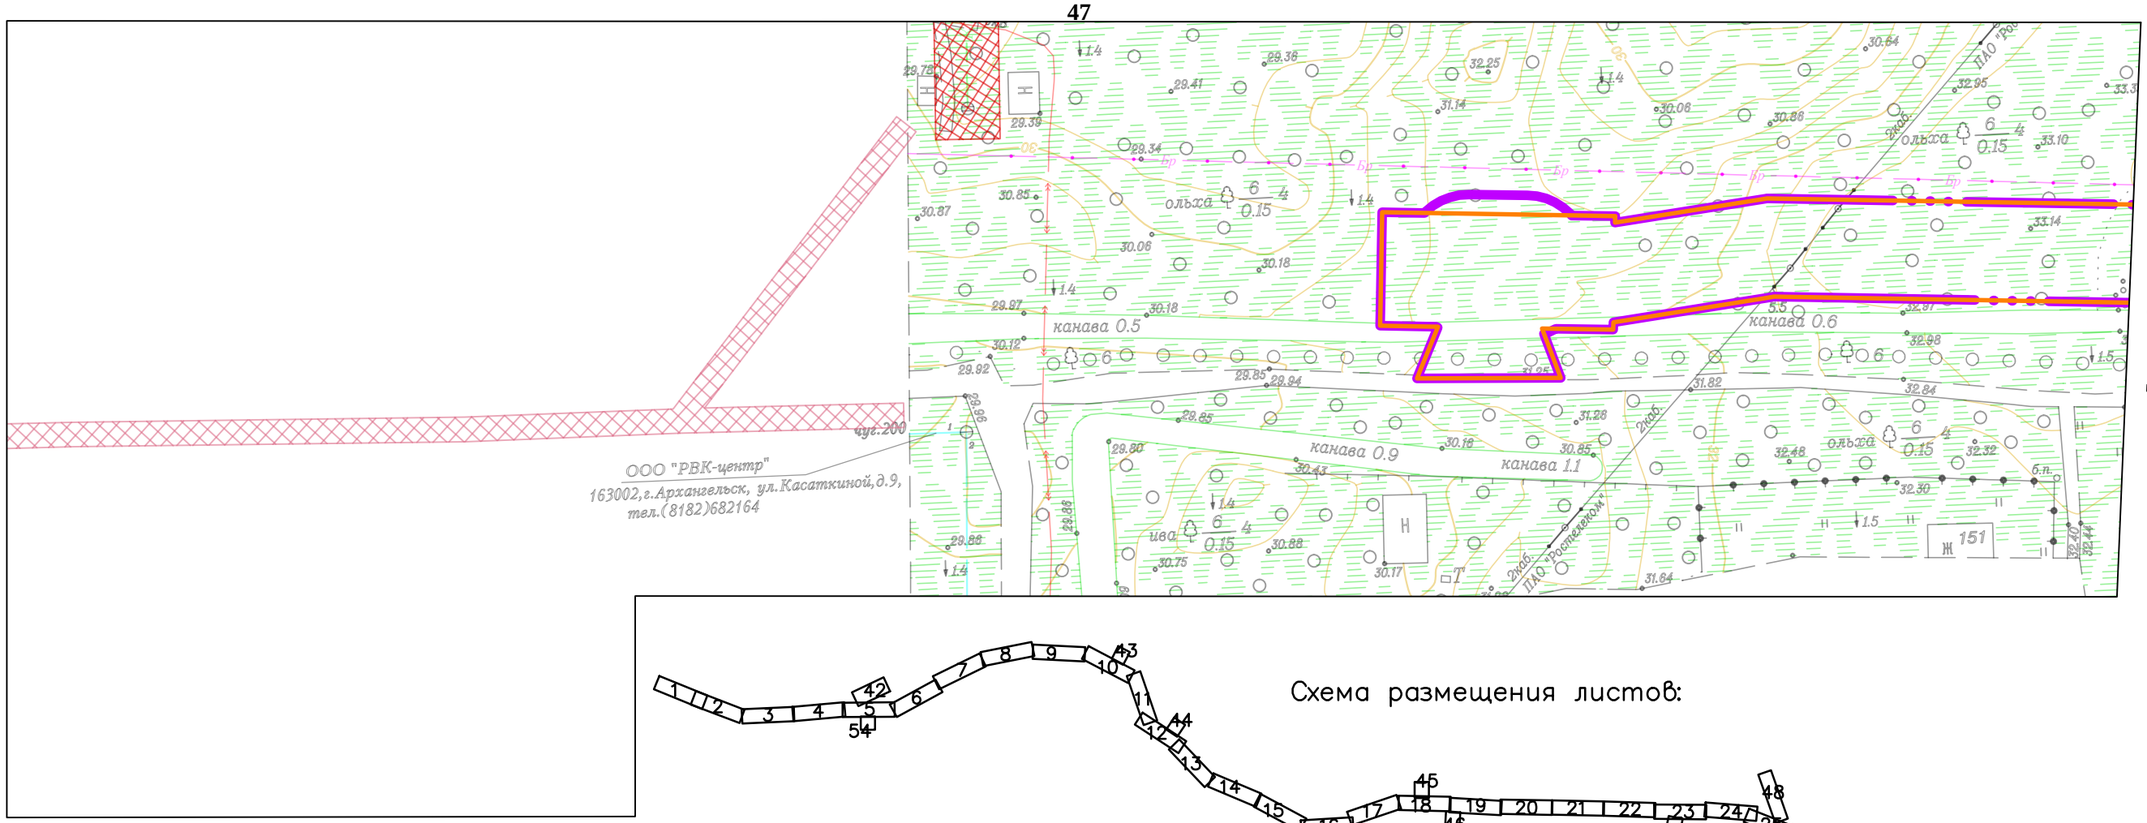

Линия сводки с листом 40

Схема размещения листов:

Согласовано

Взам. инв. №

Подпись и дата

Инв. № подл.

N°.Изм	Кол.уч.	Лист	N°.Док.	Подпись	Дата
Разраб.		Алябьев			08.19
Проверил		Валиева			08.19

378-01-365/15-29/640-1-ППТ-МО2.1.ГЧ-3

Газопровод межпоселковый от ГРС "Рикасиха" до ст. Исакогорка Архангельской области

Проект планировки территории (Материалы по обоснованию)	Стадия	Лист	Листов
	П	41	56

Схема границ зон с особыми условиями использования территории
Масштаб 1:1000

ООО "ЭкспертГаз"
г.Санкт-Петербург

Формат А4х4

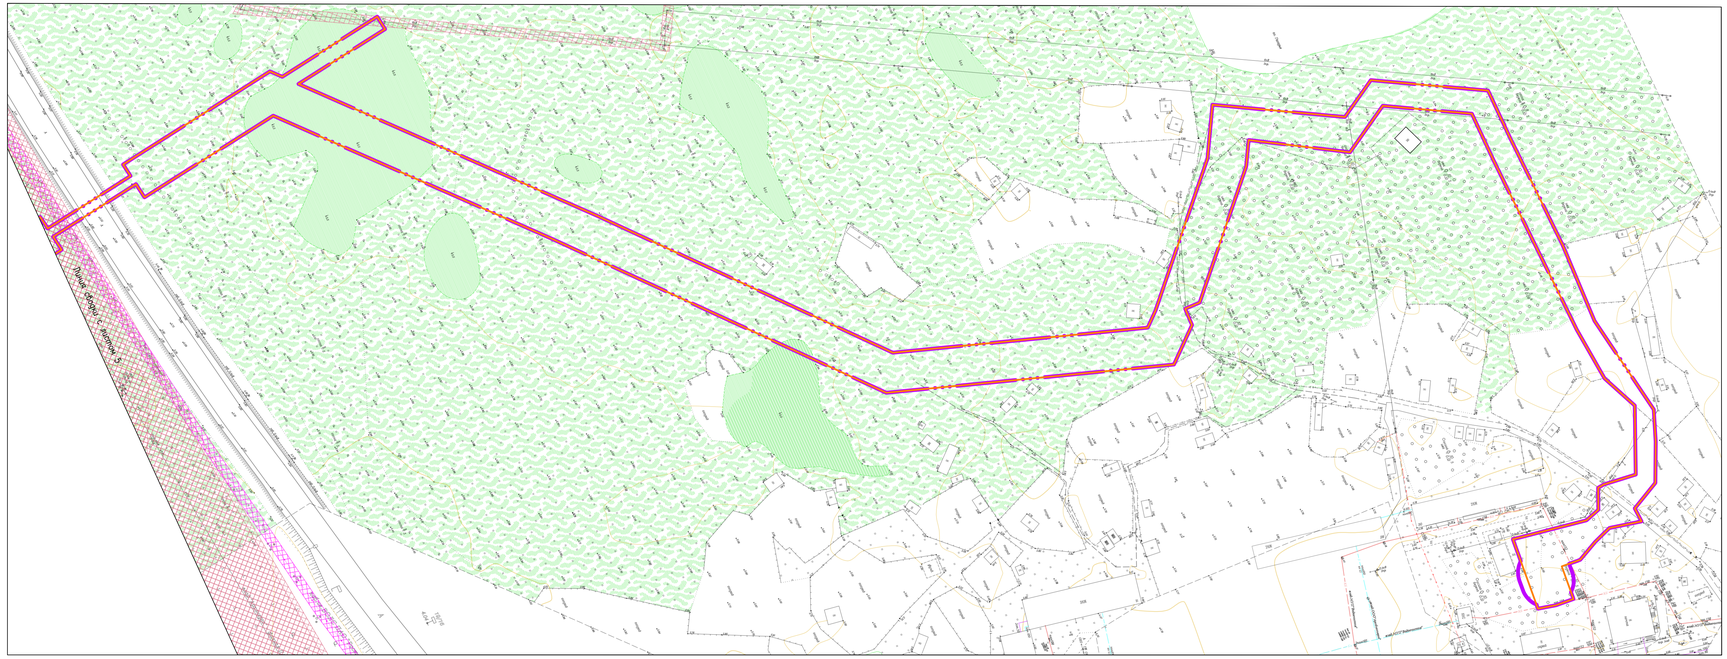

Схема размещения листов:

						378-01-365/15-29/640-1-ППТ-М02.1.ГЧ-3	
						Газопровод межпоселковый от ГРС "Рикасиха" до ст. Исакогорка Архангельской области	
N° Изм.	Кол.уч.	Лист	N° Док.	Подпись	Дата		
Разраб.		Алябьев			06.19	Проект планировки территории (Материалы по обоснованию)	Стадия: П; Лист: 42; Листов: 56
Проверил		Валиева			06.19		
						Схема границ зон с особыми условиями использования территории Масштаб 1:1000	ООО "ЭкспертГаз" г.Санкт-Петербург

Согласовано

Взам. инв. N°

Подпись и дата

Инв. N° подл.

Формат А4х5

Схема размещения листов:

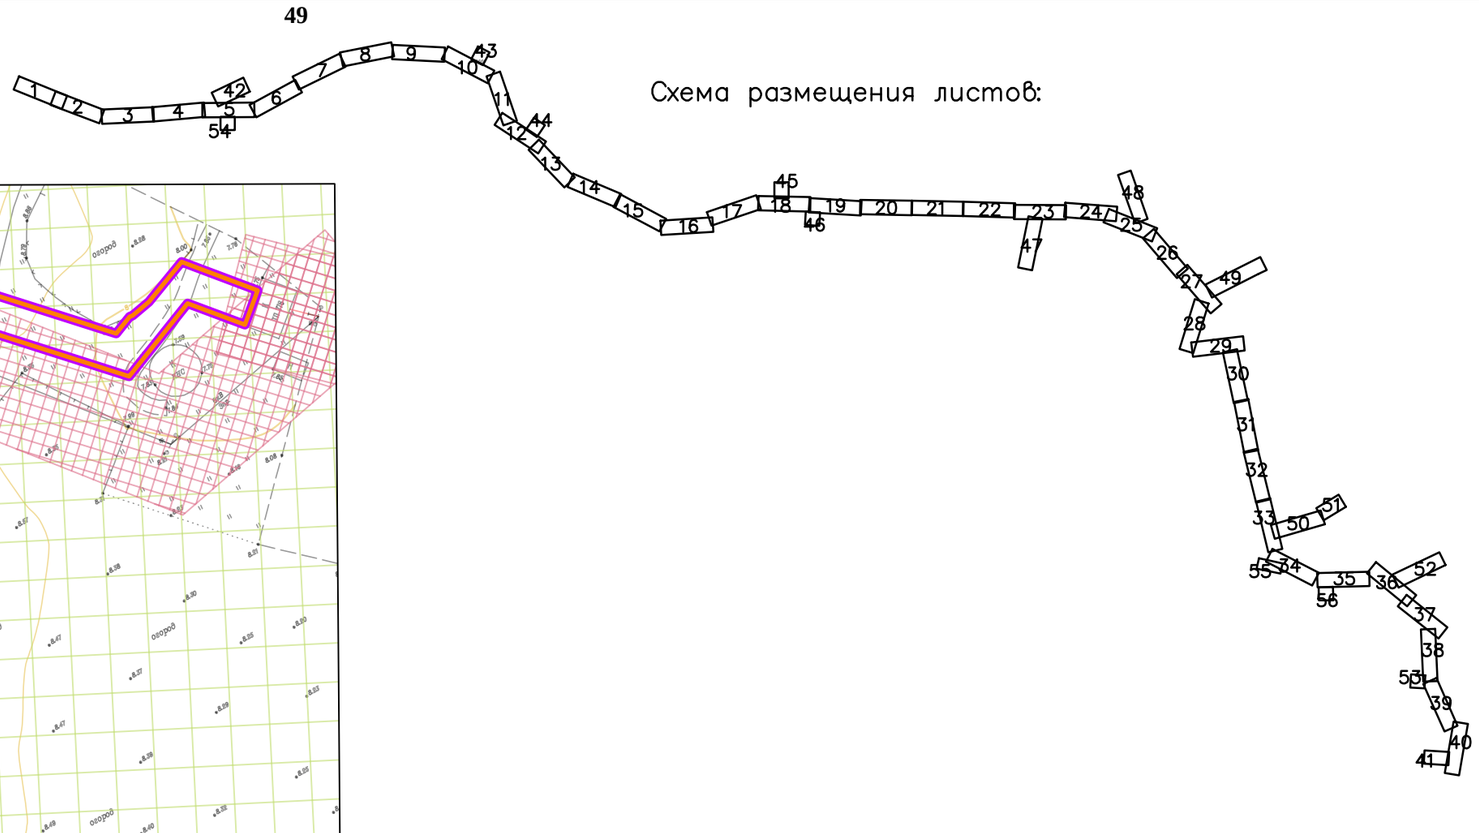

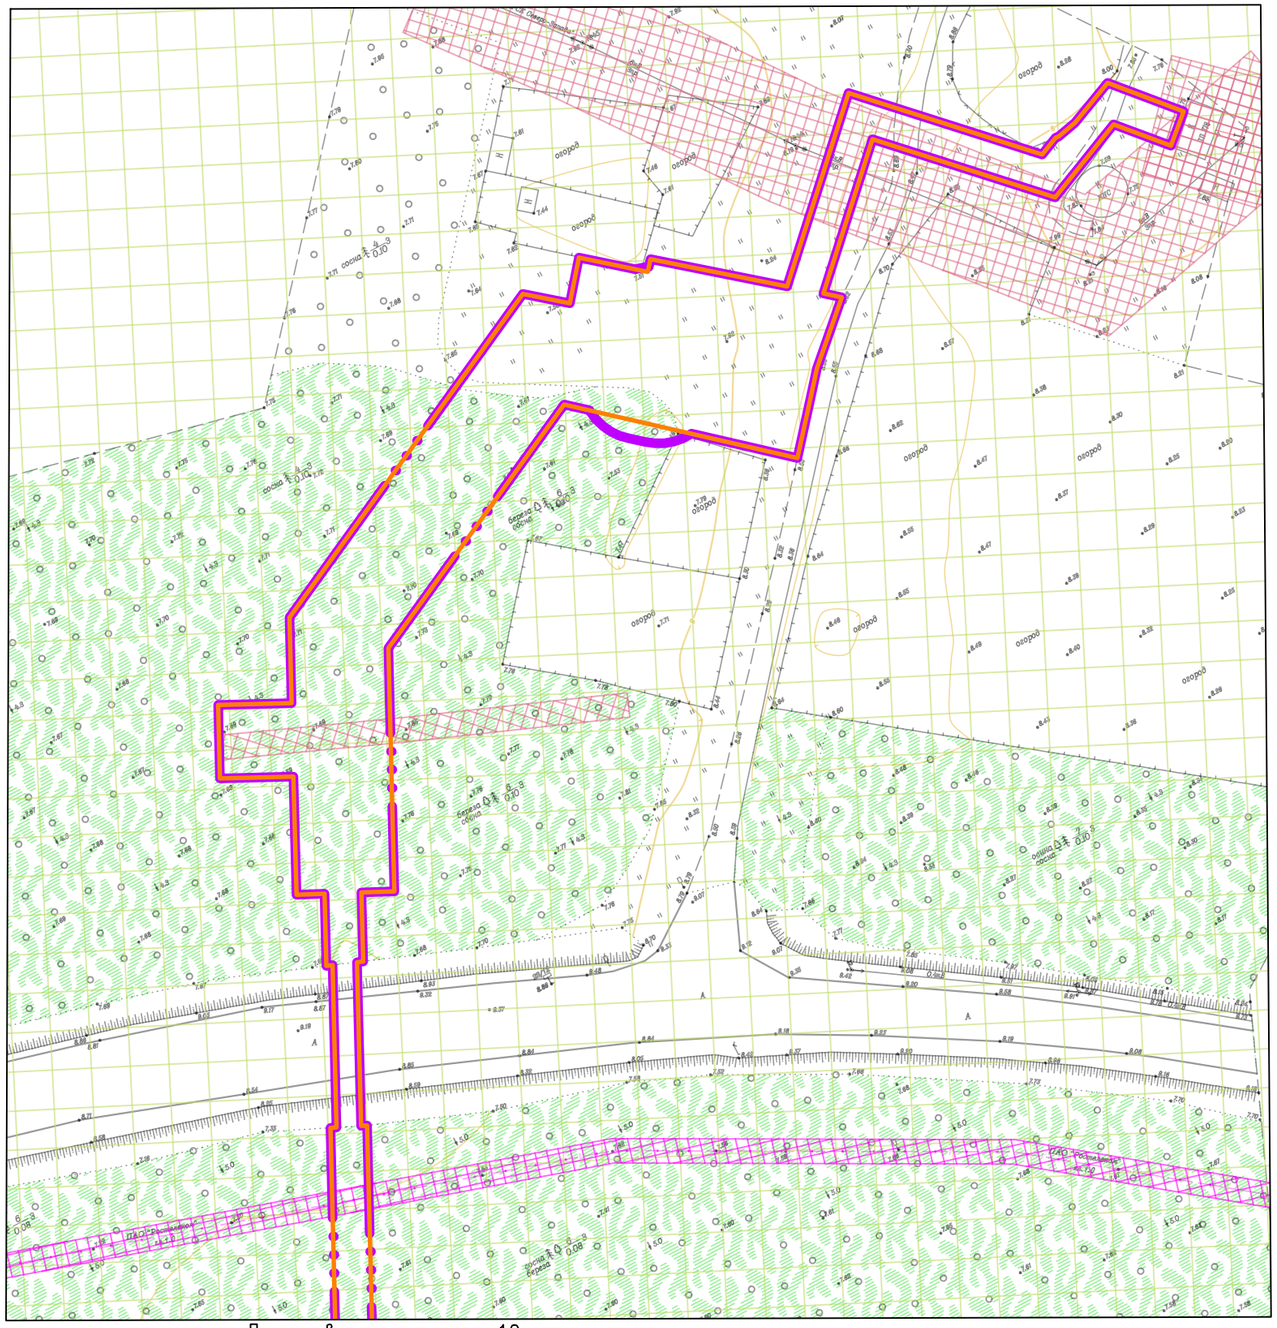

Линия сводки с листом 10

Согласовано

Взам. инв. №

Подпись и дата

Инв. № подл.

N°.Изм	Кол.уч.	Лист	N°.Док.	Подпись	Дата
Разраб.		Алябьев			08.19
Проверил		Валиева			08.19

378-01-365/15-29/640-1-ППТ-МО2.1.ГЧ-3

Газопровод межпоселковый от ГРС "Рикасиха" до ст. Исакогорка Архангельской области

Проект планировки территории (Материалы по обоснованию)

Стадия	Лист	Листов
П	43	56

Схема границ зон с особыми условиями использования территории Масштаб 1:1000

ООО "ЭкспертГаз" г.Санкт-Петербург

Формат А4х2

Схема размещения листов:

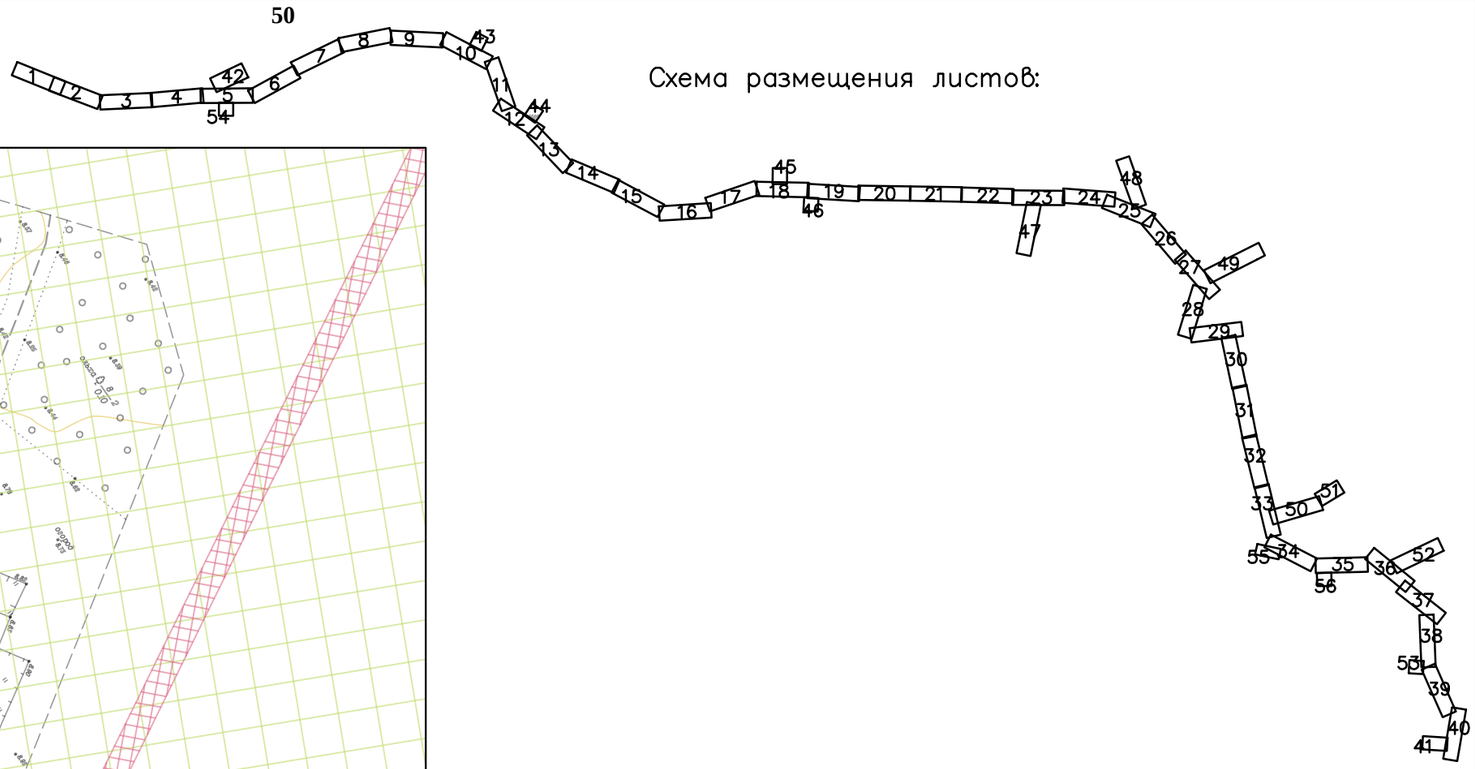

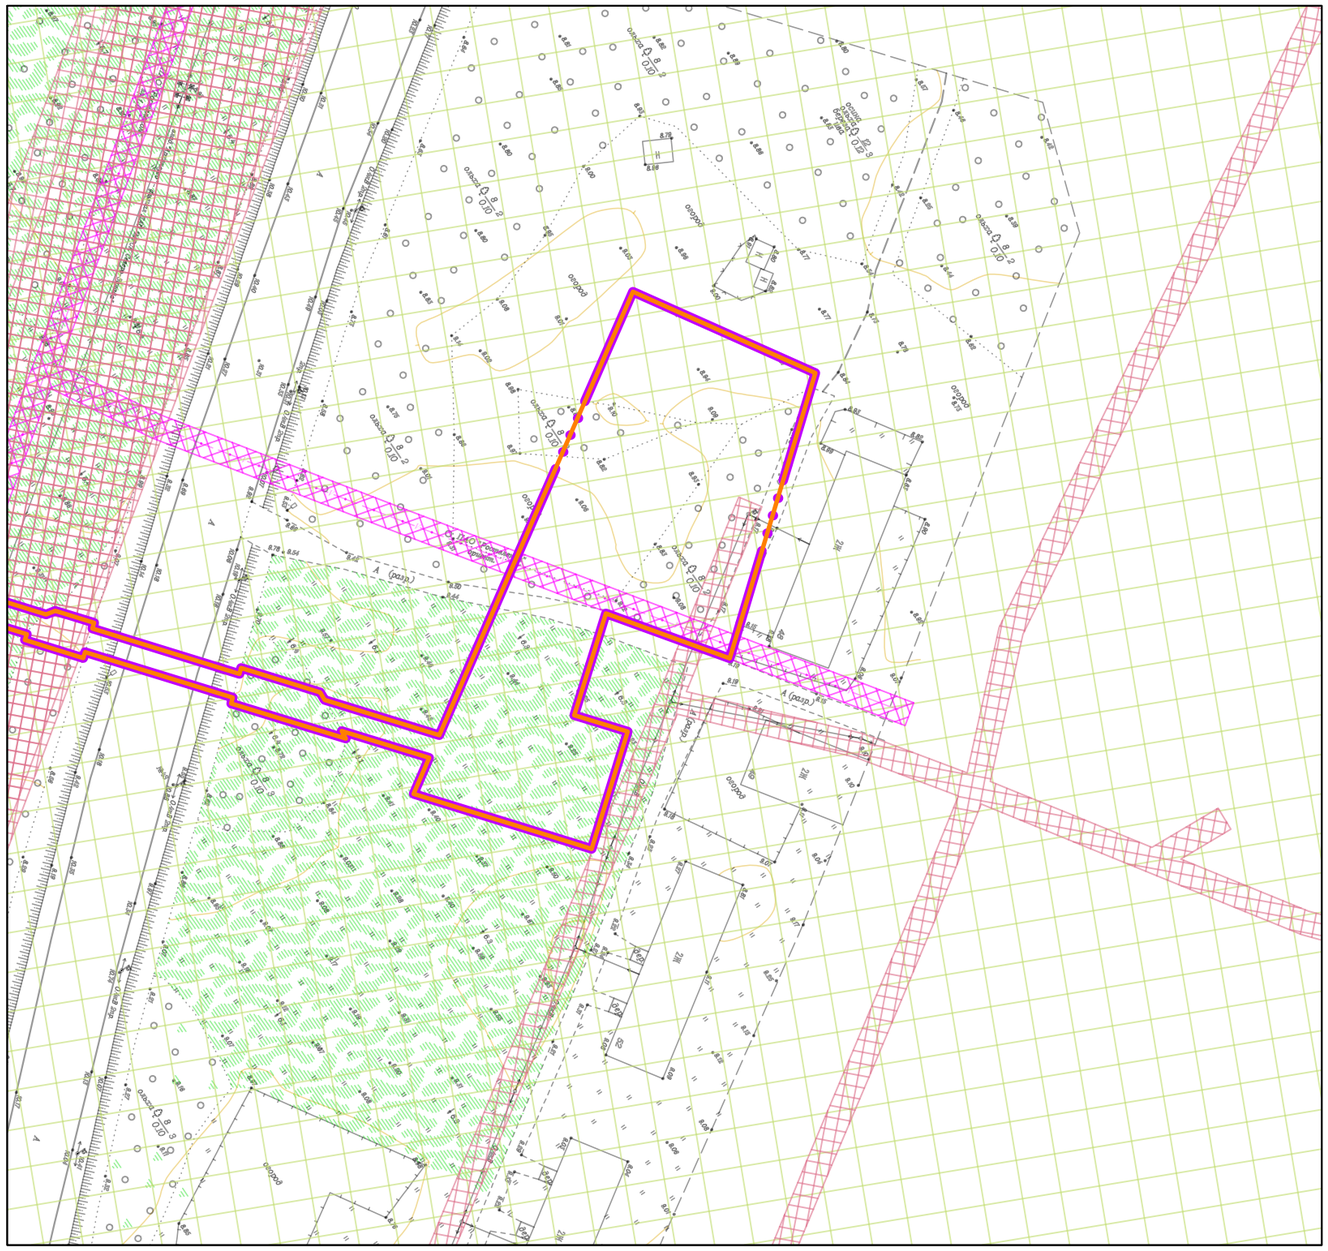

Линия сводки с листом 12

Согласовано

Взам. инв. №

Подпись и дата

Инв. № подл.

N°.Изм	Кол.уч.	Лист	N°.Док.	Подпись	Дата	378-01-365/15-29/640-1-ППТ-МО2.1.ГЧ-3
Разраб.		Алябьев			08.19	Газопровод межпоселковый от ГРС "Рикасиха" до ст. Исакогорка Архангельской области
Проверил		Валиева			08.19	Проект планировки территории (Материалы по обоснованию)
						Схема границ зон с особыми условиями использования территории Масштаб 1:1000

Стадия	Лист	Листов
П	44	56

ООО "ЭкспертГаз" г.Санкт-Петербург

Формат А4х2

Схема размещения листов:

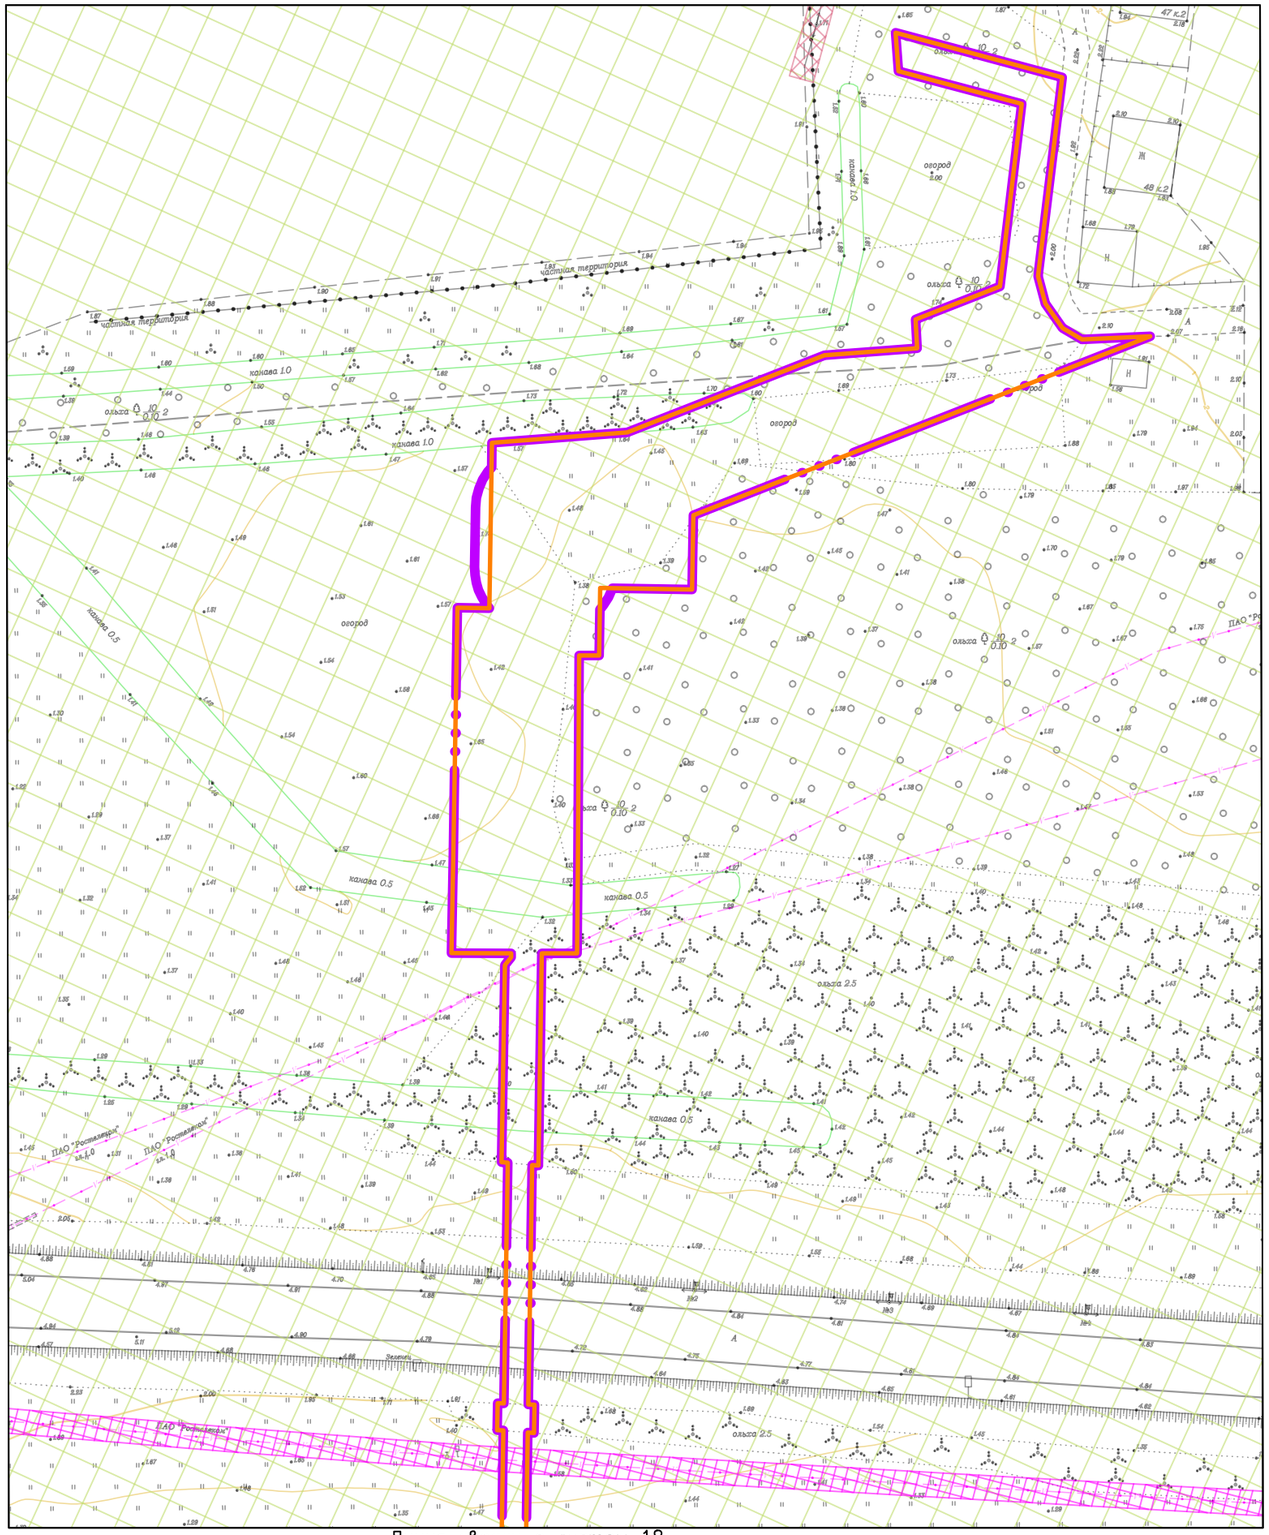

Линия сводки с листом 18

Согласовано

Взам. инв. №

Подпись и дата

Инв. № подл.

N°.Изм	Кол.уч.	Лист	N°.Док.	Подпись	Дата
Разраб.		Алябьев			08.19
Проверил		Валиева			08.19

378-01-365/15-29/640-1-ППТ-МО2.1.ГЧ-3

Газопровод межпоселковый от ГРС "Рикасиха" до ст. Исакогорка Архангельской области

Проект планировки территории (Материалы по обоснованию)	Стадия	Лист	Листов
	П	45	56

Схема границ зон с особыми условиями использования территории
Масштаб 1:1000

ООО "ЭкспертГаз"
г.Санкт-Петербург

Формат А4х2

Схема размещения листов:

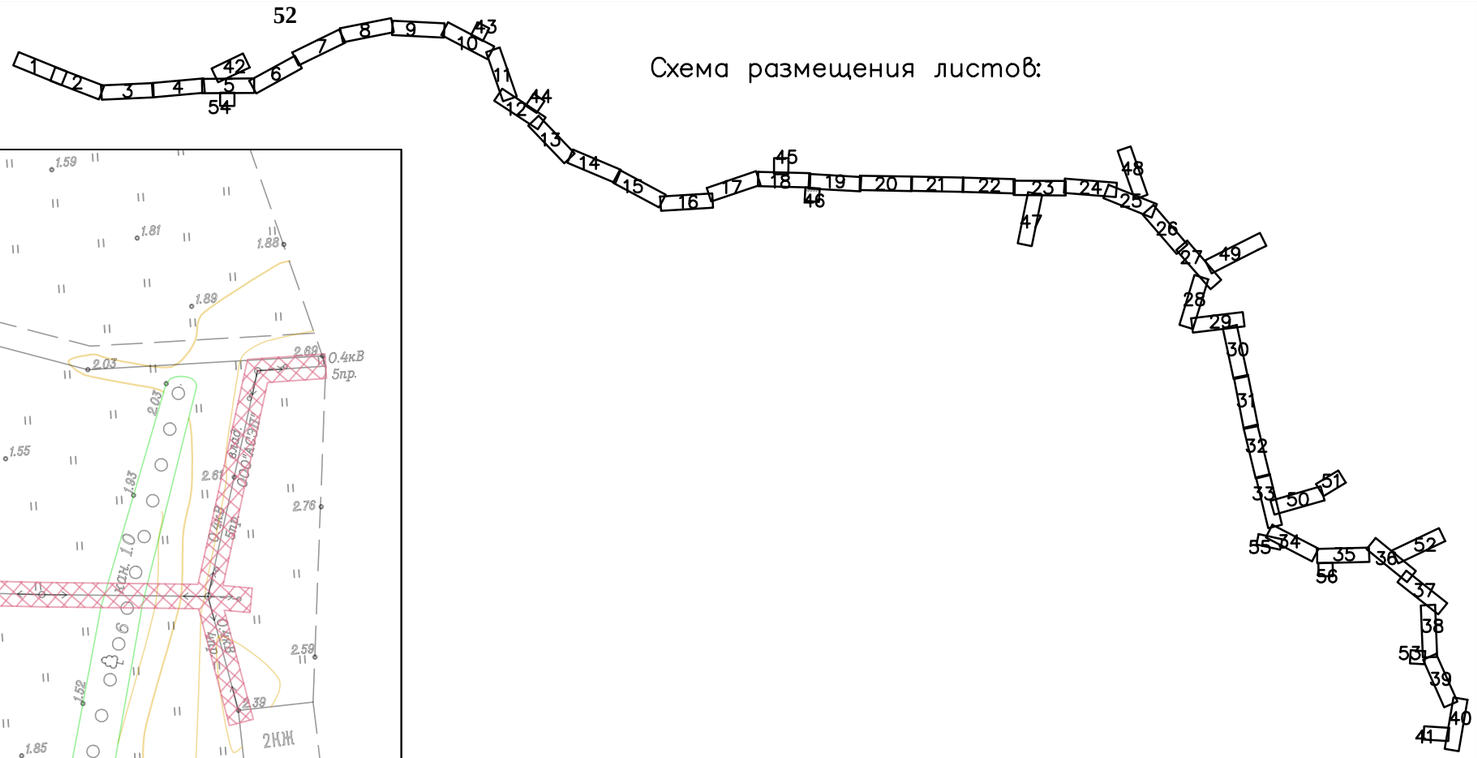

Линия сводки с листом 19

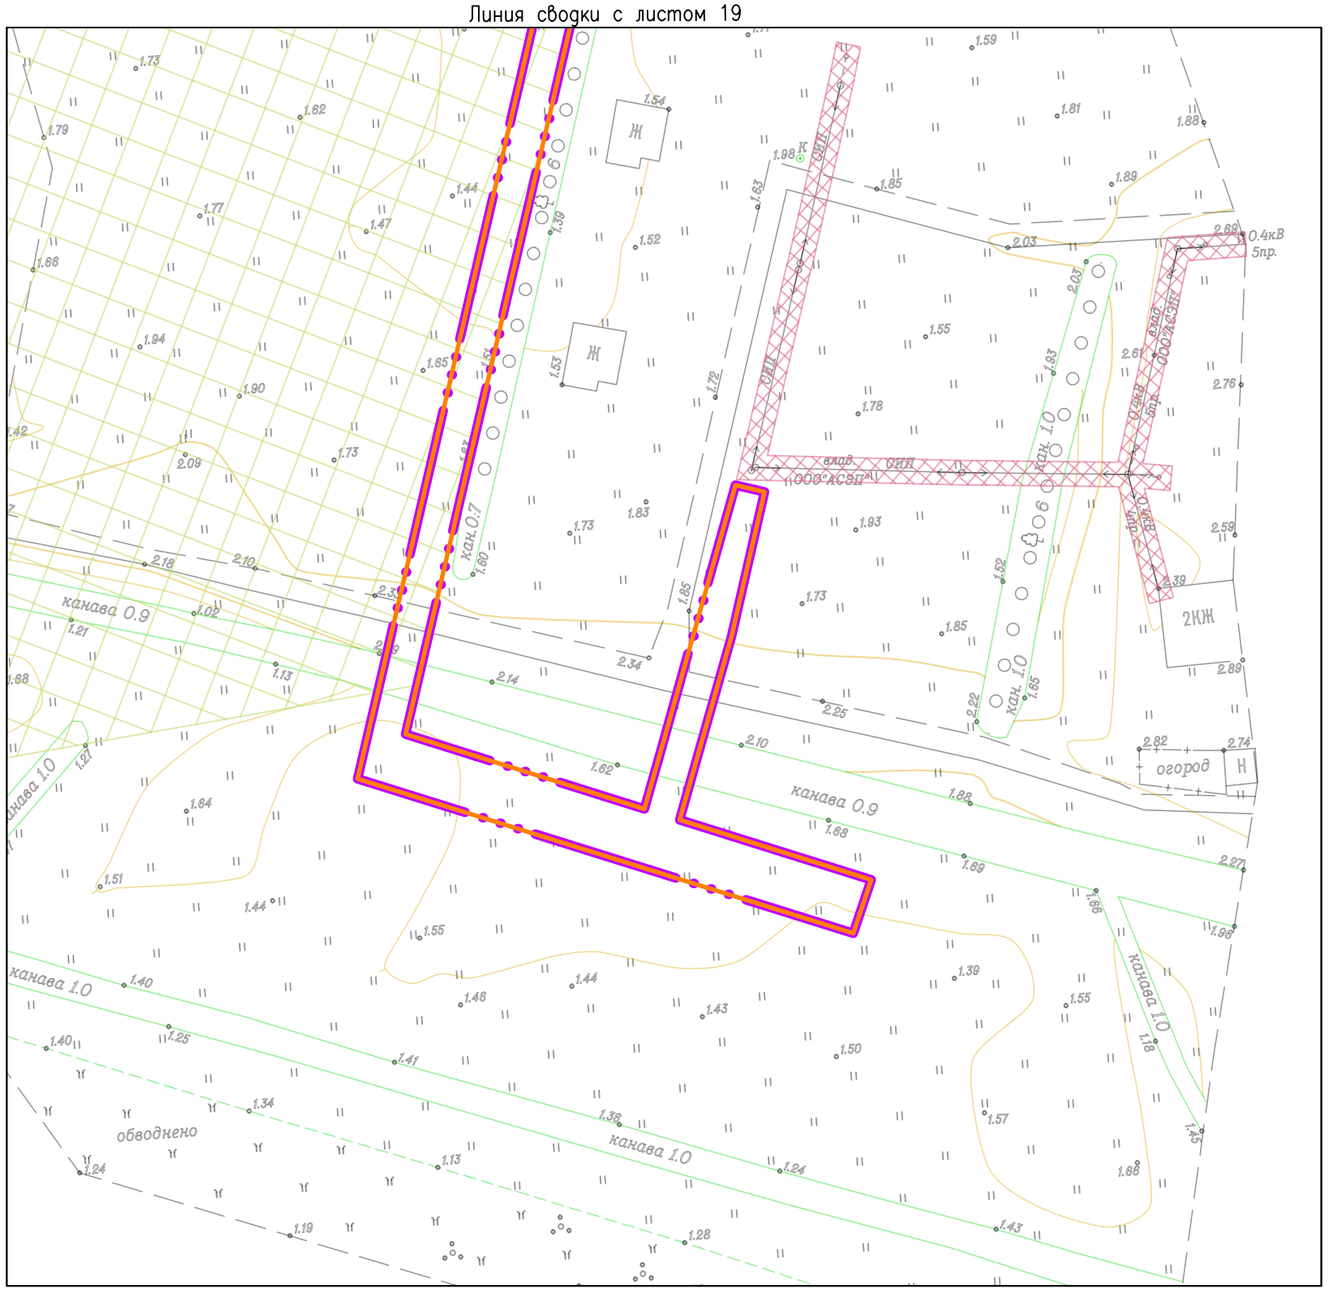

						378-01-365/15-29/640-1-ППТ-МО2.1.ГЧ-3	
N°.Изм	Кол.уч.	Лист	N°.Док.	Подпись	Дата	Газопровод межпоселковый от ГРС "Рикасиха" до ст. Исакогорка Архангельской области	
Разраб.		Алябьев			08.19	Проект планировки территории (Материалы по обоснованию)	Стадия: П; Лист: 46; Листов: 56
Проверил		Валиева			08.19		
						Схема границ зон с особыми условиями использования территории Масштаб 1:1000	ООО "ЭкспертГаз" г.Санкт-Петербург

Согласовано

Взам. инв. №

Подпись и дата

Инв. № подл.

Формат А4х2

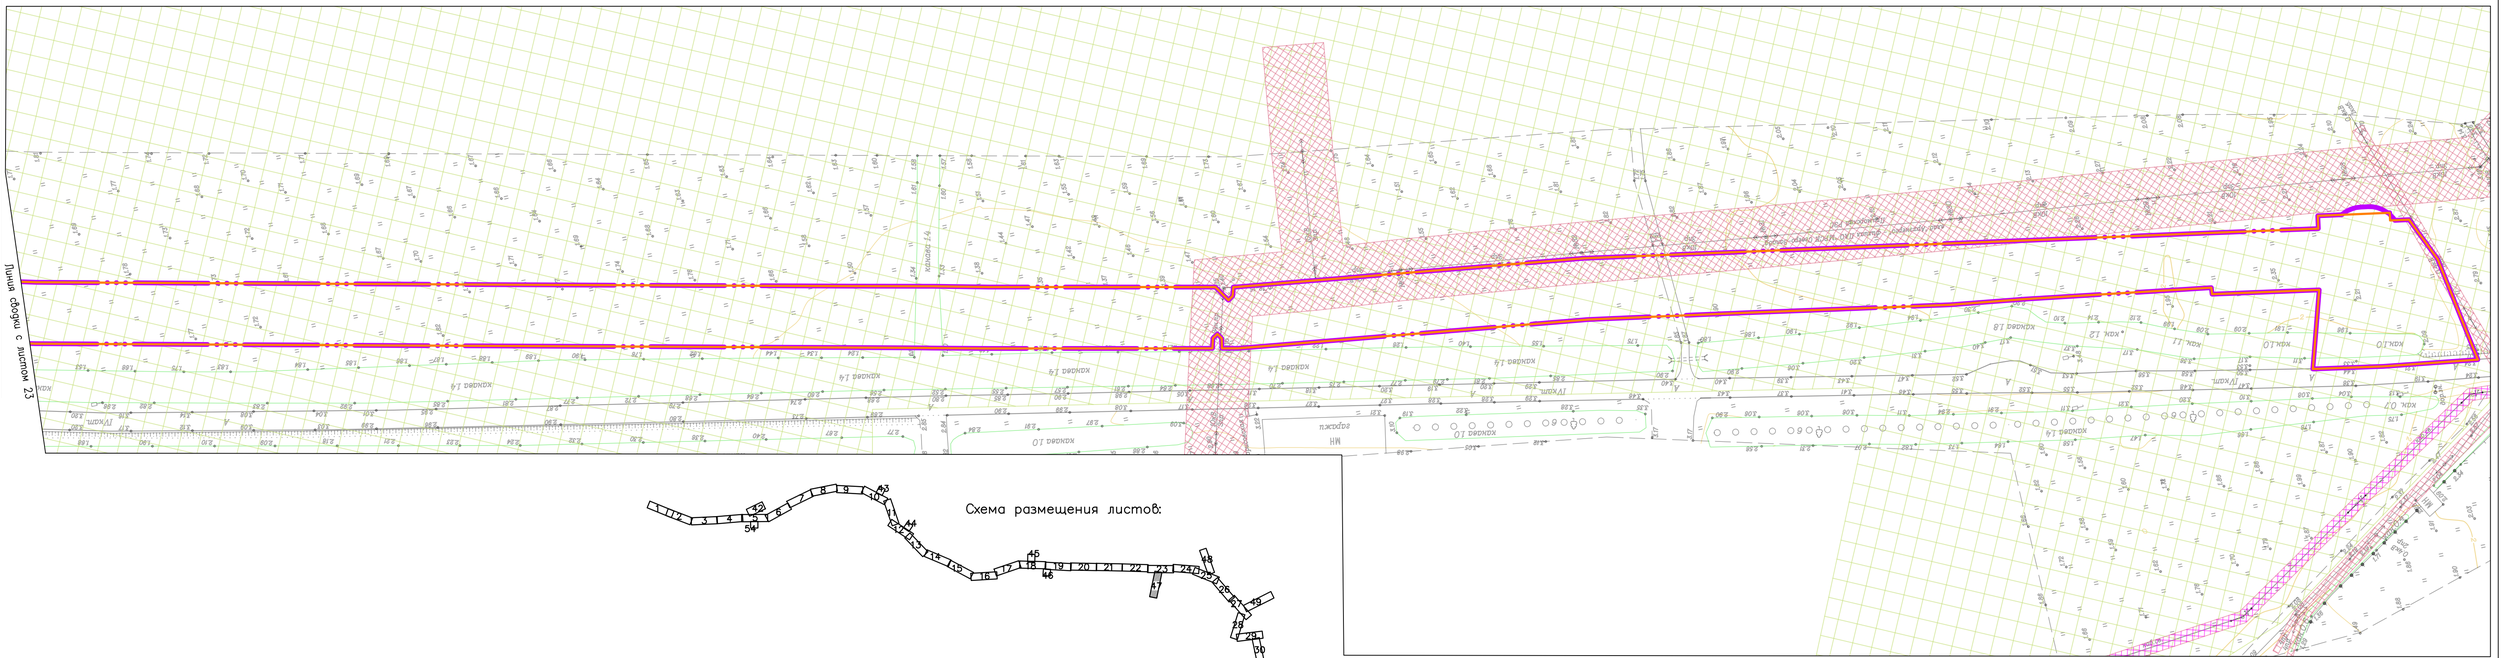

Схема размещения листов:

Согласовано

Взам. инв. №

Подпись и дата

Инв. № подл.

						378-01-365/15-29/640-1-ППТ-МО2.1.ГЧ-3	
						Газопровод межпоселковый от ГРС "Рикасиха" до ст. Исакогорка Архангельской области	
Изм.	Кол.уч.	Лист	№ Док.	Подпись	Дата		
Разраб.		Аяубьев			08.19	Проект планировки территории (Материалы по обоснованию)	Стадия: П; Лист: 47; Листов: 56
Проверил		Валиева			08.19		
						Схема границ зон с особыми условиями использования территории Масштаб 1:1000	ООО "ЭкспертГаз" г.Санкт-Петербург

Формат А4х4

Линия сводки с листом 25

Схема размещения листов:

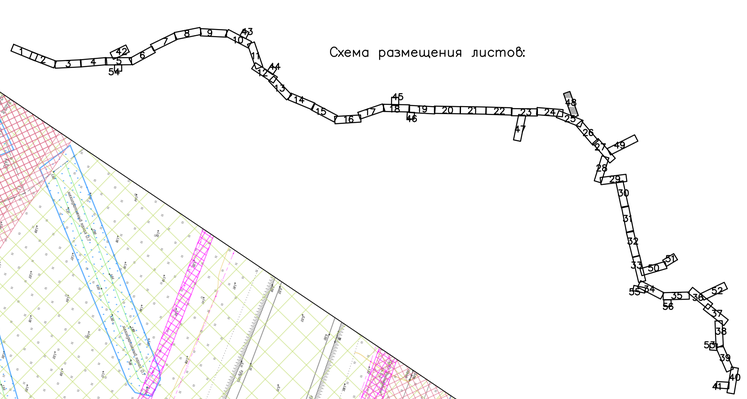

						378-01-365/15-29/640-1-ППТ-МО2.1.ГЧ-3	
						Газопровод межпоселковый от ГРС "Рикасиха" до ст. Исакогорка Архангельской области	
N.Изм	Кол.уч.	Лист	N.Док.	Подпись	Дата		
Разраб.		Аявьев			08.19	Проект планировки территории (Материалы по обоснованию)	Стадия: П; Лист: 48; Листов: 56
Проверил		Валиева			08.19		
						Схема границ зон с особыми условиями использования территории Масштаб 1:1000	ООО "ЭкспертГаз" г.Санкт-Петербург

Согласовано

Взам. инв. №

Подпись и дата

Инв. № подл.

Формат А4х4

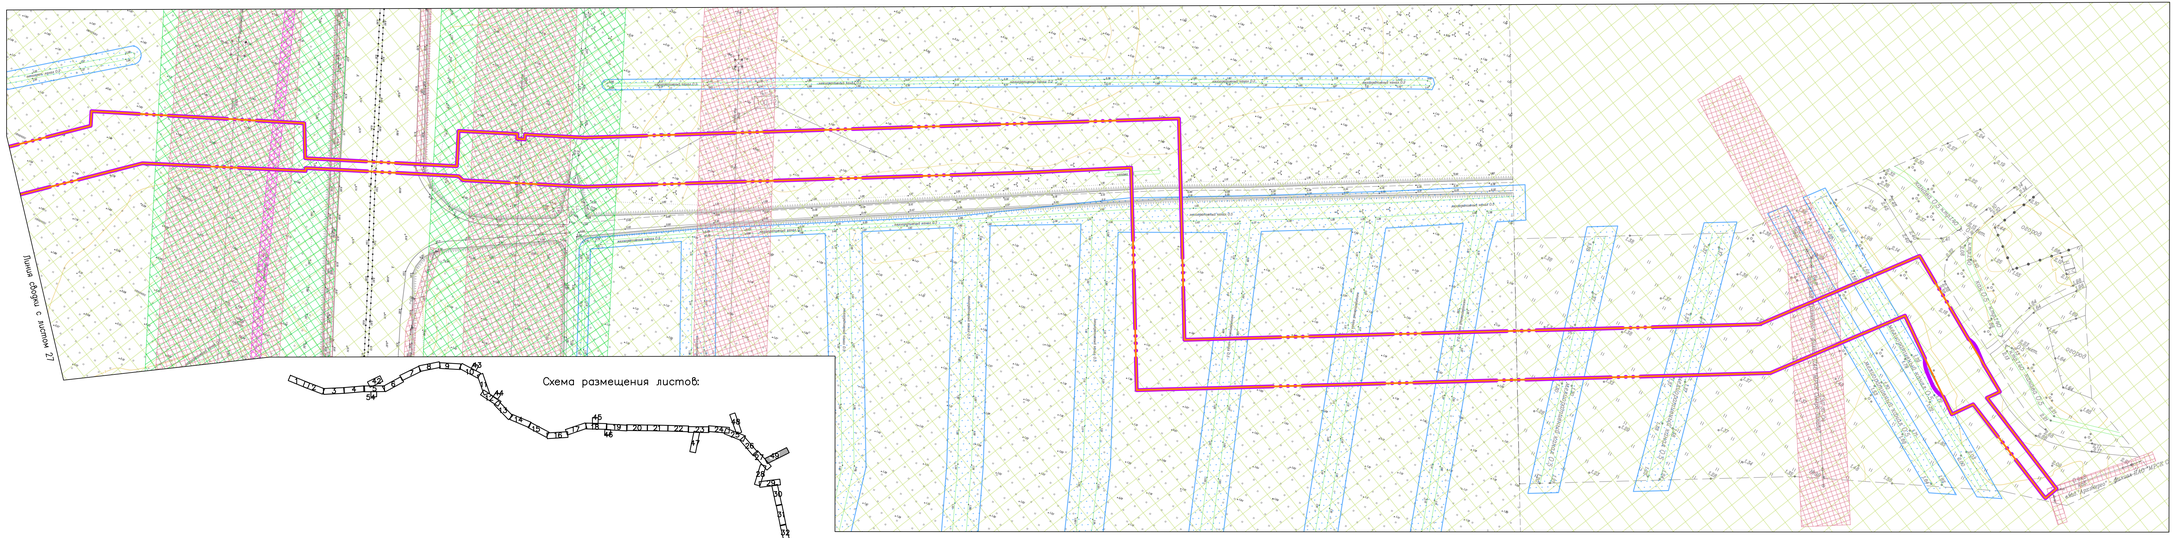

Согласовано

Взам. инв. №

Подпись и дата

Инв. № подл.

						378-01-365/15-29/640-1-ППТ-М02.1.ГЧ-3	
						Газопровод межпоселковый от ГРС "Рикасиха" до ст. Исакогорка Архангельской области	
N. Изм.	Кол.уч.	Лист	N. Док.	Подпись	Дата		
Разраб.		Амбаев			08.19	Проект планировки территории (Материалы по обоснованию)	Стадия: П; Лист: 49; Листов: 56
Проверил		Валиева			08.19		
						Схема границ зон с особыми условиями использования территории Масштаб 1:1000	ООО "ЭкспертГаз" г.Санкт-Петербург

Формат А4х5

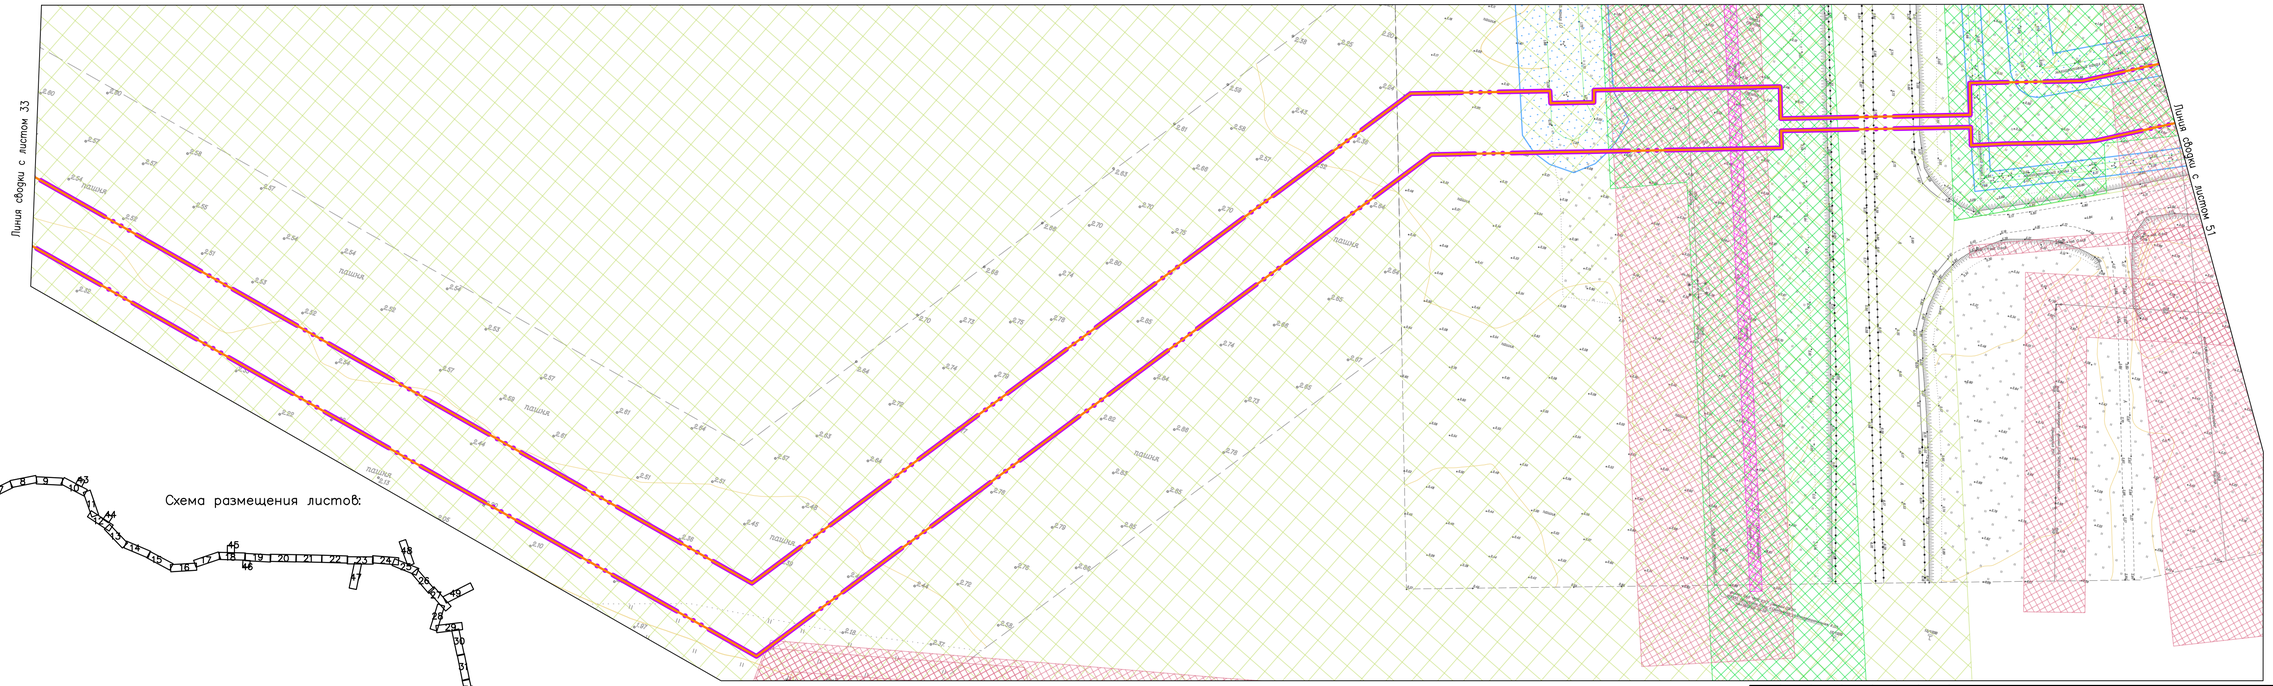

Схема размещения листов:

Согласовано

Взам. инв. №

Подпись и дата

Инв. № подл.

Изм.	Кол.уч.	Лист	№ док.	Подпись	Дата
Разраб.		Аяубьев			08.19
Проверил		Валиева			08.19

378-01-365/15-29/640-1-ППТ-МО2.1.ГЧ-3

Газопровод межпоселковый от ГРС "Рикасиха" до ст. Исакогорка Архангельской области

Проект планировки территории (Материалы по обоснованию)

Стадия	Лист	Листов
П	50	56

Схема границ зон с особыми условиями использования территории
Масштаб 1:1000

ООО "ЭкспертГаз" г.Санкт-Петербург

Формат А4х4

Схема размещения листов:

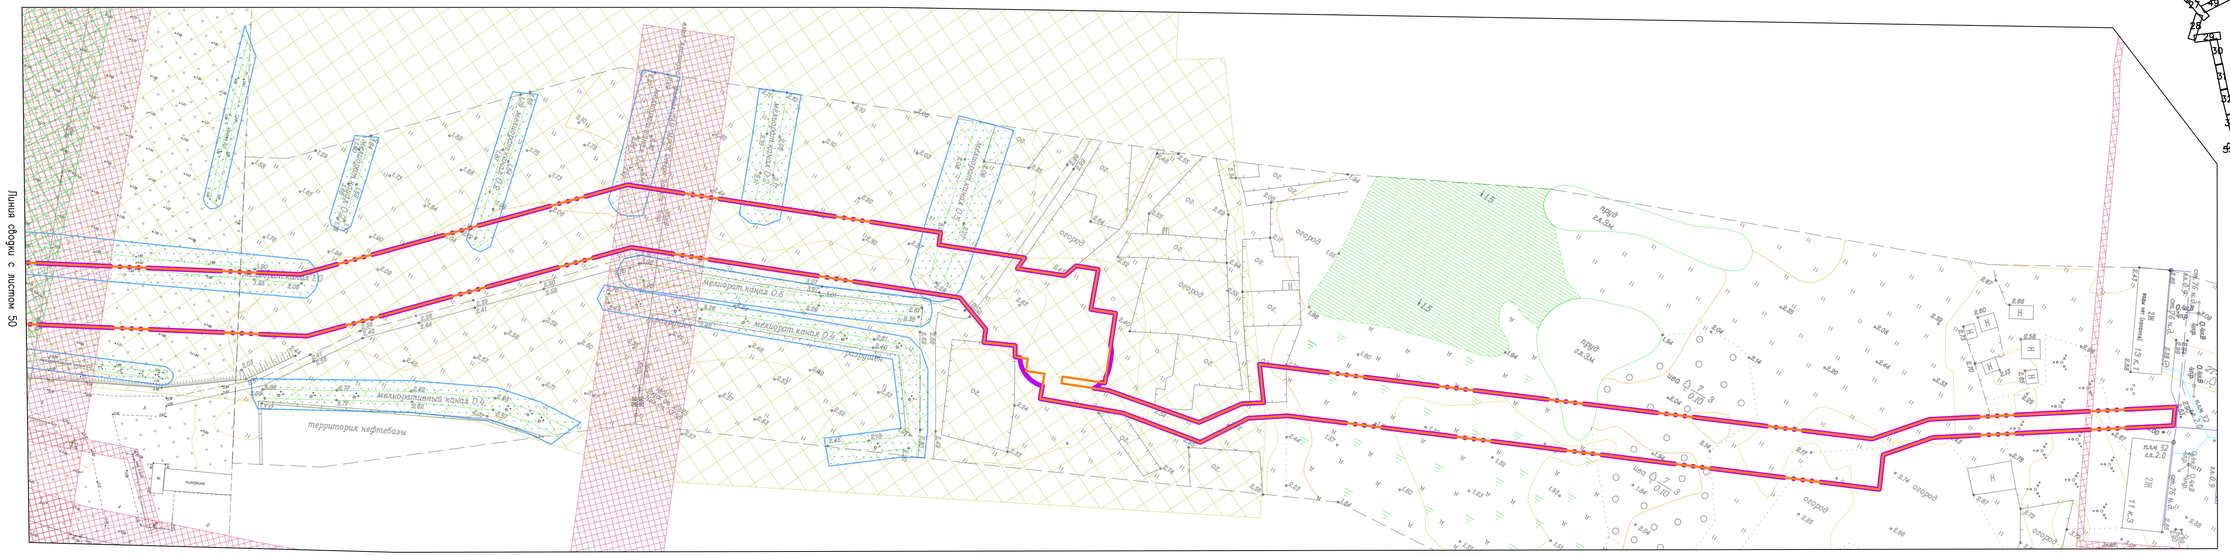

Согласовано

Взам. инв. №

Подпись и дата

Инв. № подл.

№ Изм	Кол.уч.	Лист	№ Док	Подпись	Дата
Разраб.		Аякбеев			08.19
Проверил		Валиева			08.19

378-01-365/15-29/640-1-ППТ-М02.1.ГЧ-3		
Газопровод межпоселковый от ГРС "Рикасиха" до ст. Исакогорка Архангельской области		
Проект планировки территории (Материалы по обоснованию)	Стадия	Лист	Листов
	П	51	56
Схема границ зон с особыми условиями использования территории Масштаб 1:1000	ООО "ЭкспертГаз" г.Санкт-Петербург		

Формат А4х4

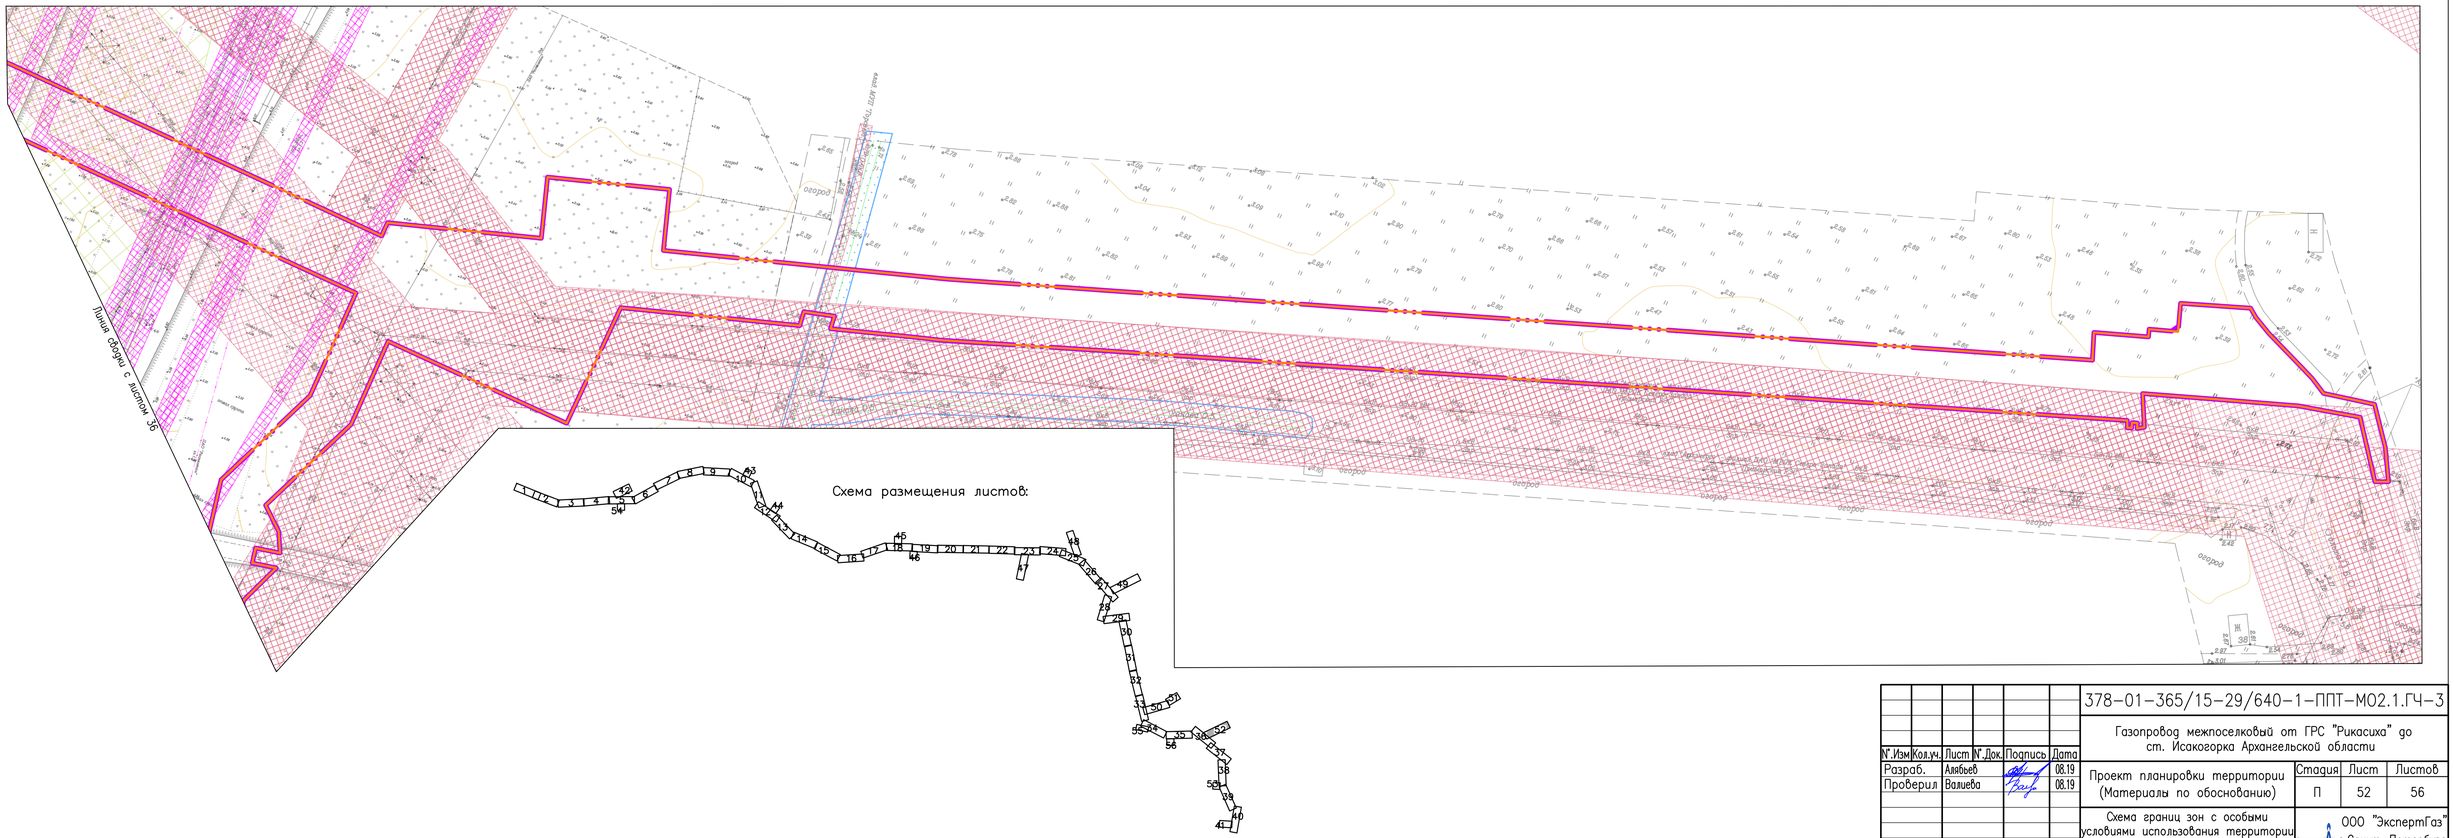

Согласовано

Взам. инв. №

Подпись и дата

Инв. № подл.

							378-01-365/15-29/640-1-ППТ-МО2.1.ГЧ-3
N. Изм.	Кол.уч.	Лист	N. Док.	Подпись	Дата	Газопровод межпоселковый от ГРС "Рикасиха" до ст. Исакогорка Архангельской области	
Разраб.		Аябьев			08.19		
Проверил		Валиева			08.19	Проект планировки территории (Материалы по обоснованию)	Стадия: П; Лист: 52; Листов: 56
						Схема границ зон с особыми условиями использования территории Масштаб 1:1000	ООО "ЭкспертГаз" г.Санкт-Петербург

Формат А4х4

Схема размещения листов:

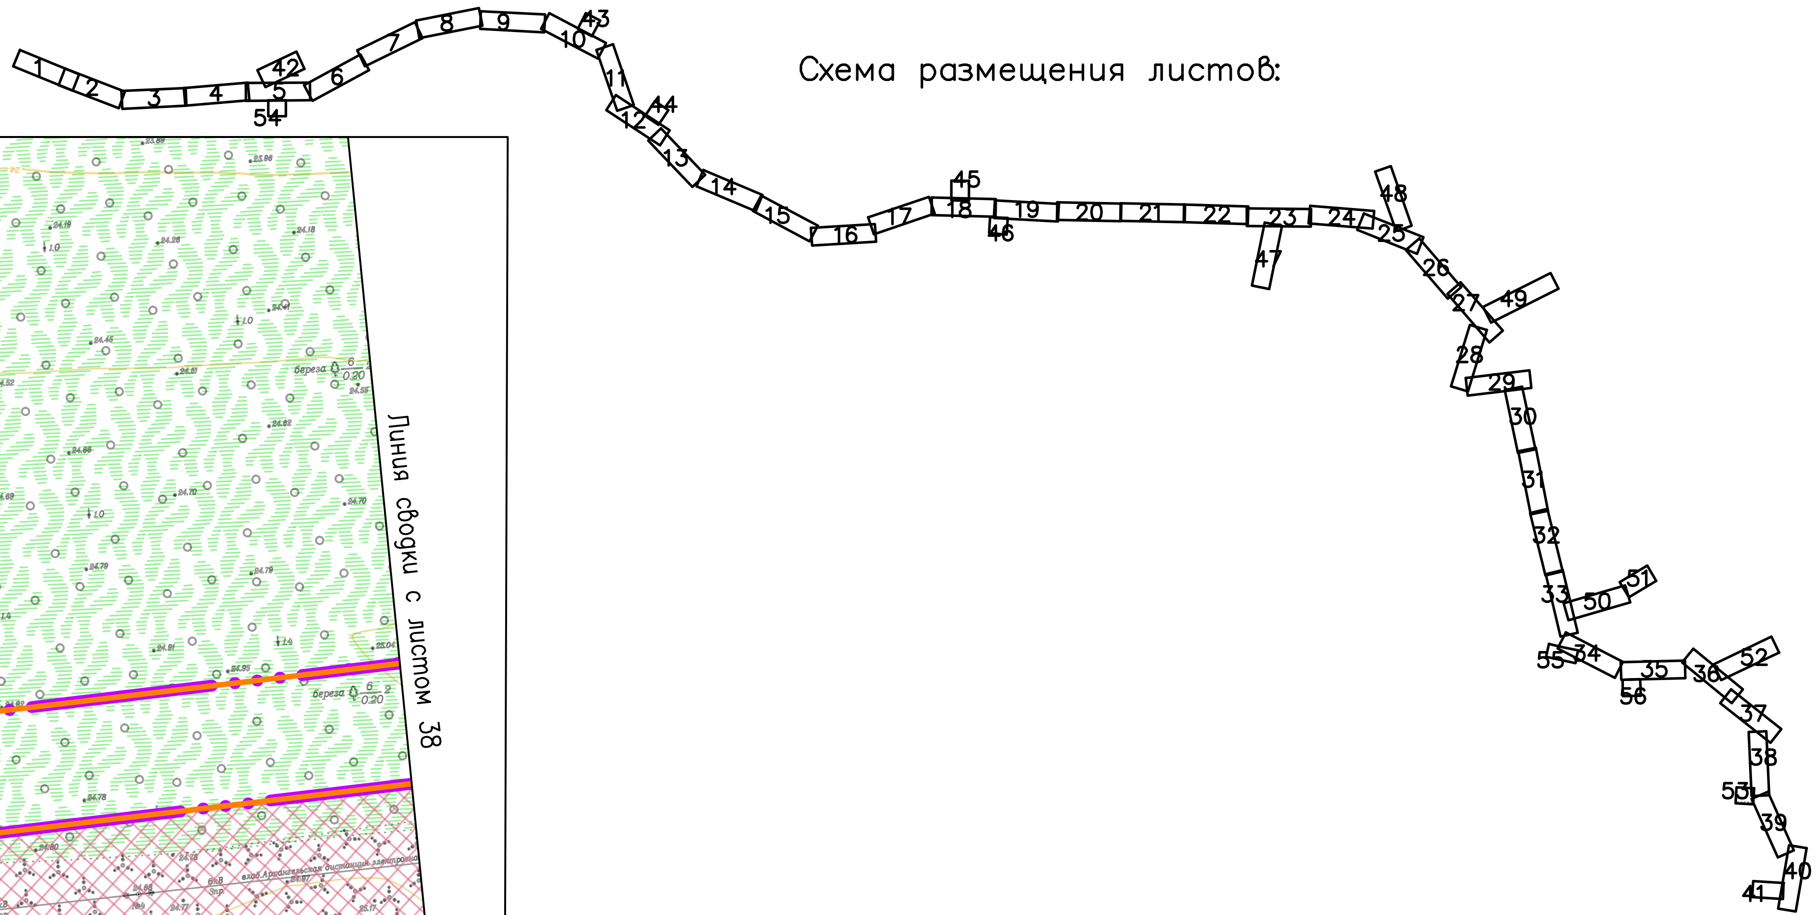

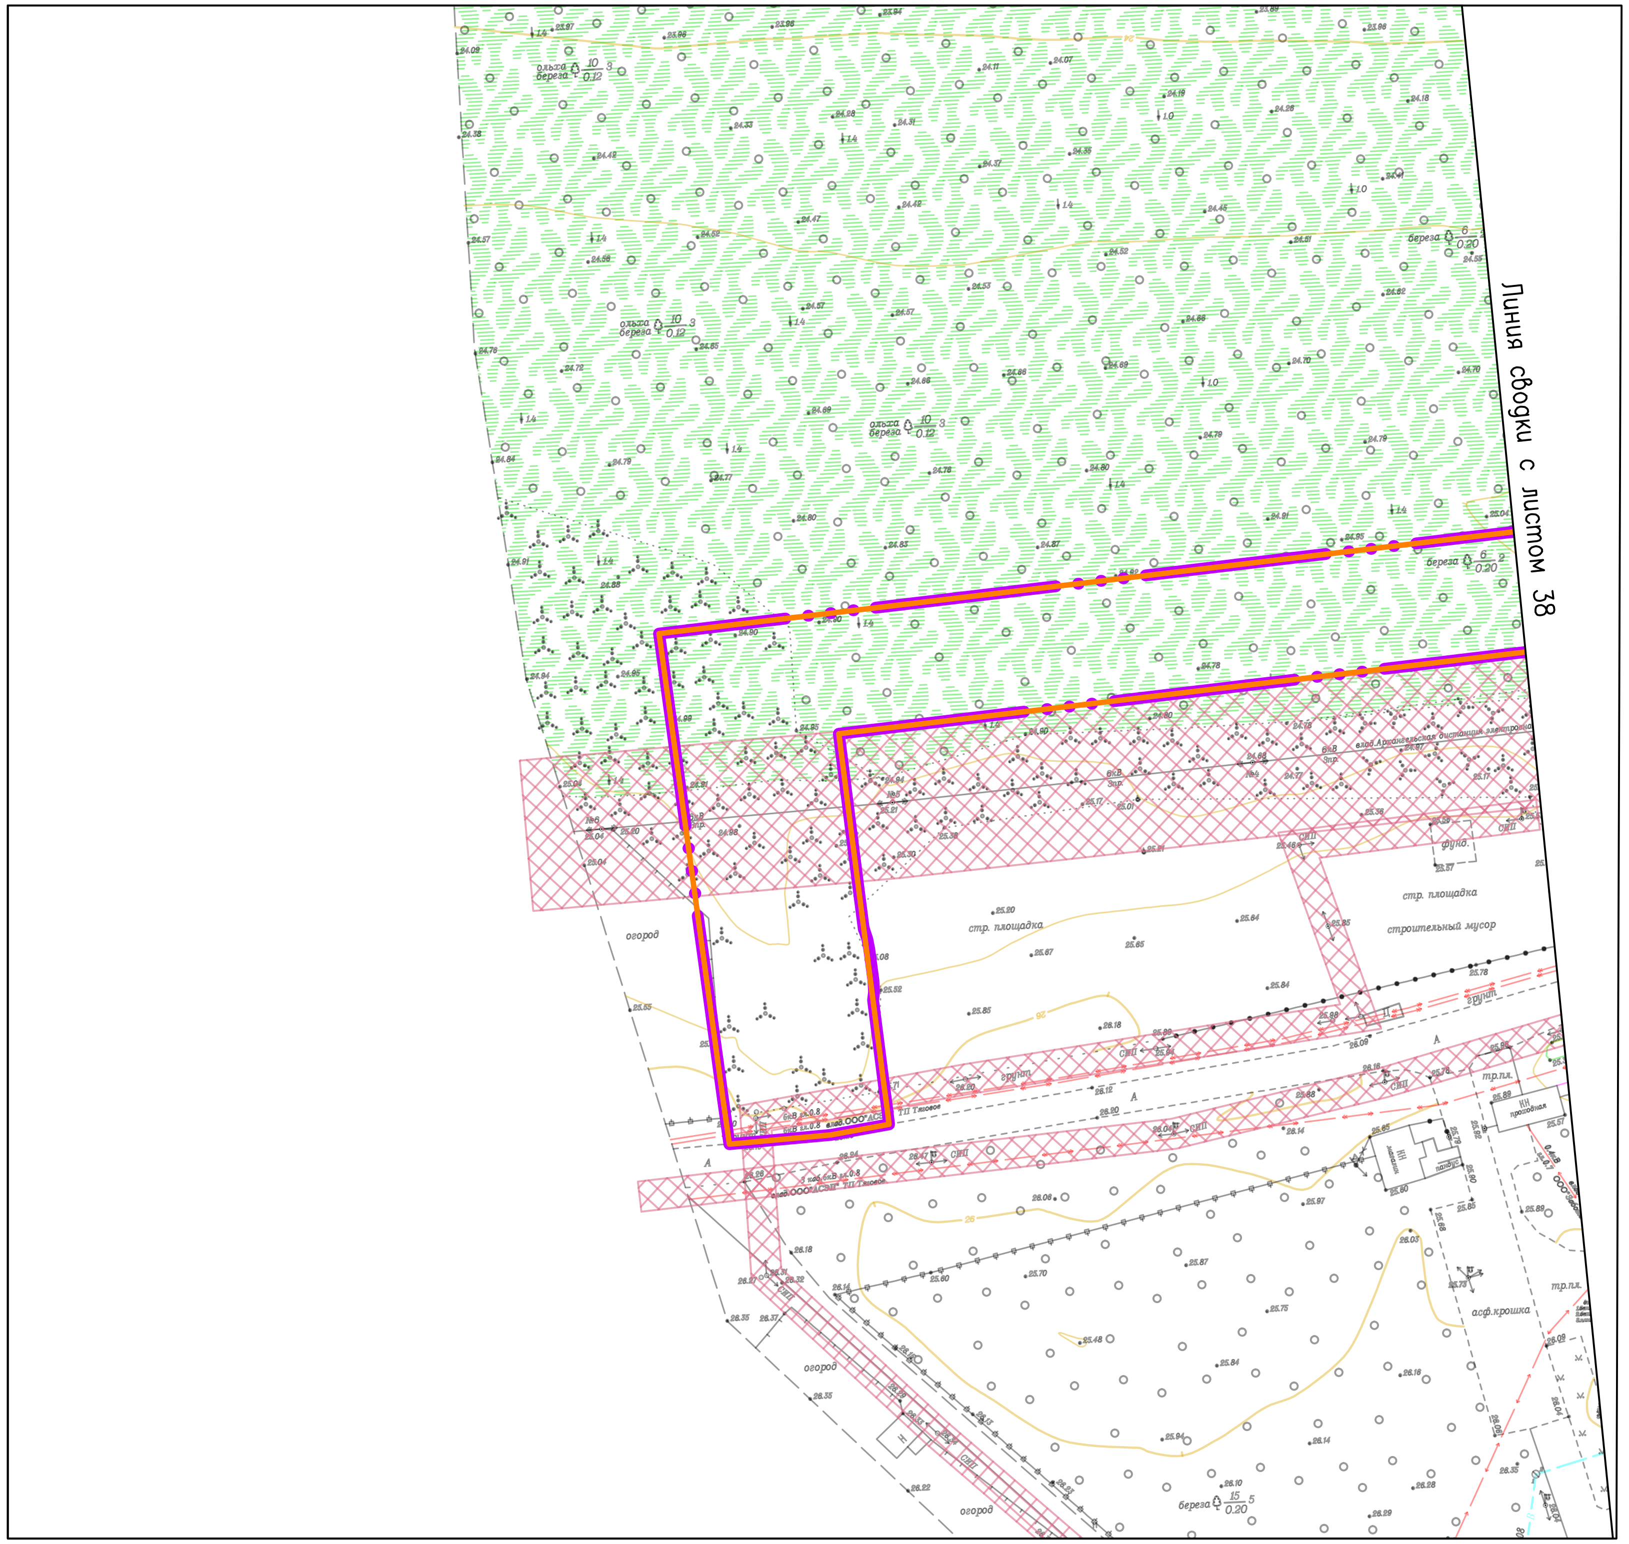

						378-01-365/15-29/640-1-ППТ-М02.1.ГЧ-3			
						Газопровод межпоселковый от ГРС "Рикасиха" до ст. Исакогорка Архангельской области			
N°.Изм	Кол.уч.	Лист	N°.Док.	Подпись	Дата				
Разраб.		Алябьев			08.19	Проект планировки территории (Материалы по обоснованию)	Стадия	Лист	Листов
Проверил		Валиева			08.19		П	53	56
						Схема границ зон с особыми условиями использования территории Масштаб 1:1000	ООО "ЭкспертГаз" г.Санкт-Петербург		

Формат А4х2

Согласовано

Взам. инв. N°

Подпись и дата

Инв. N° подл.

Схема размещения листов:

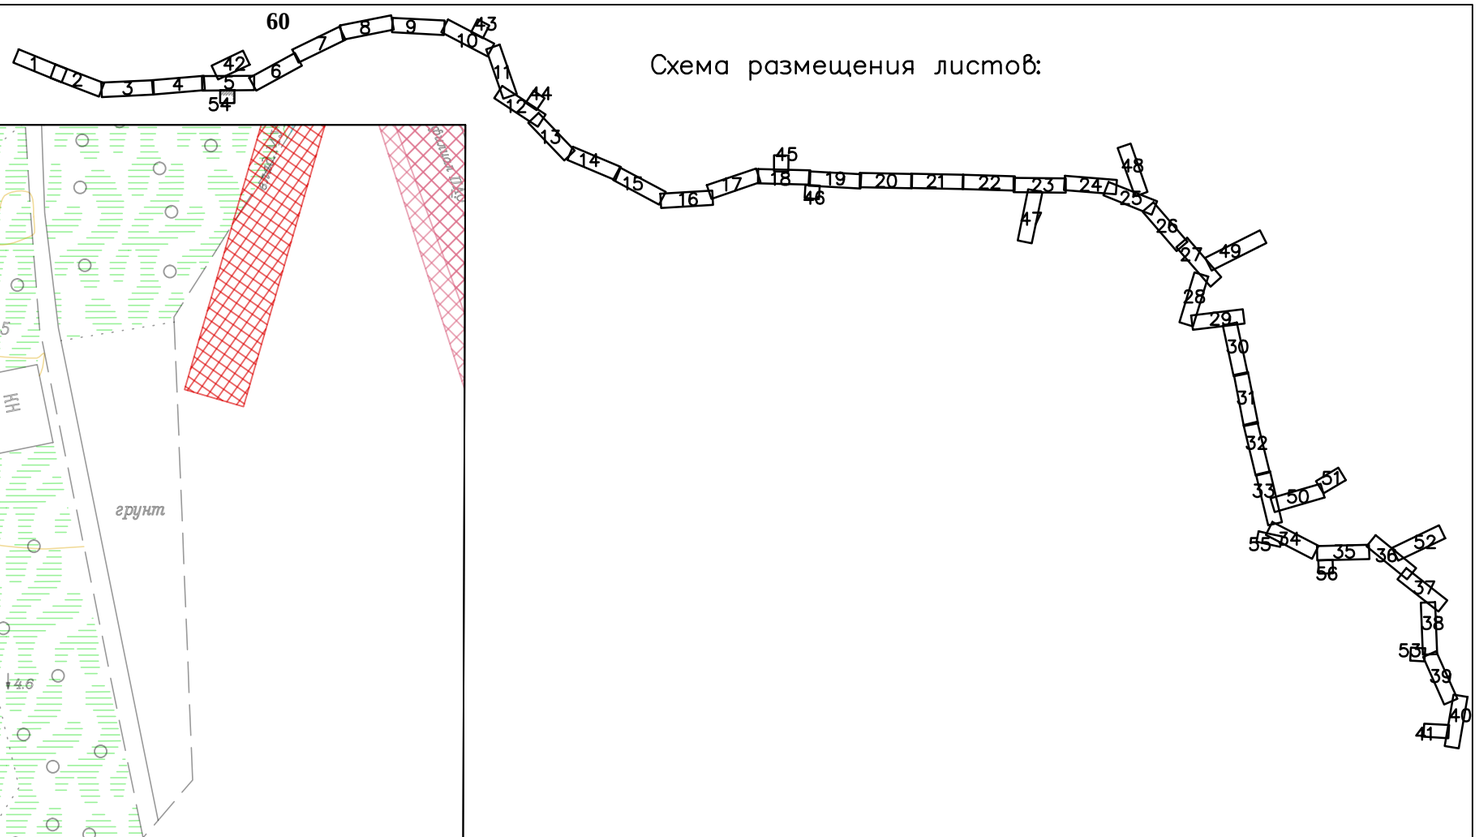

Линия сводки с листом 5

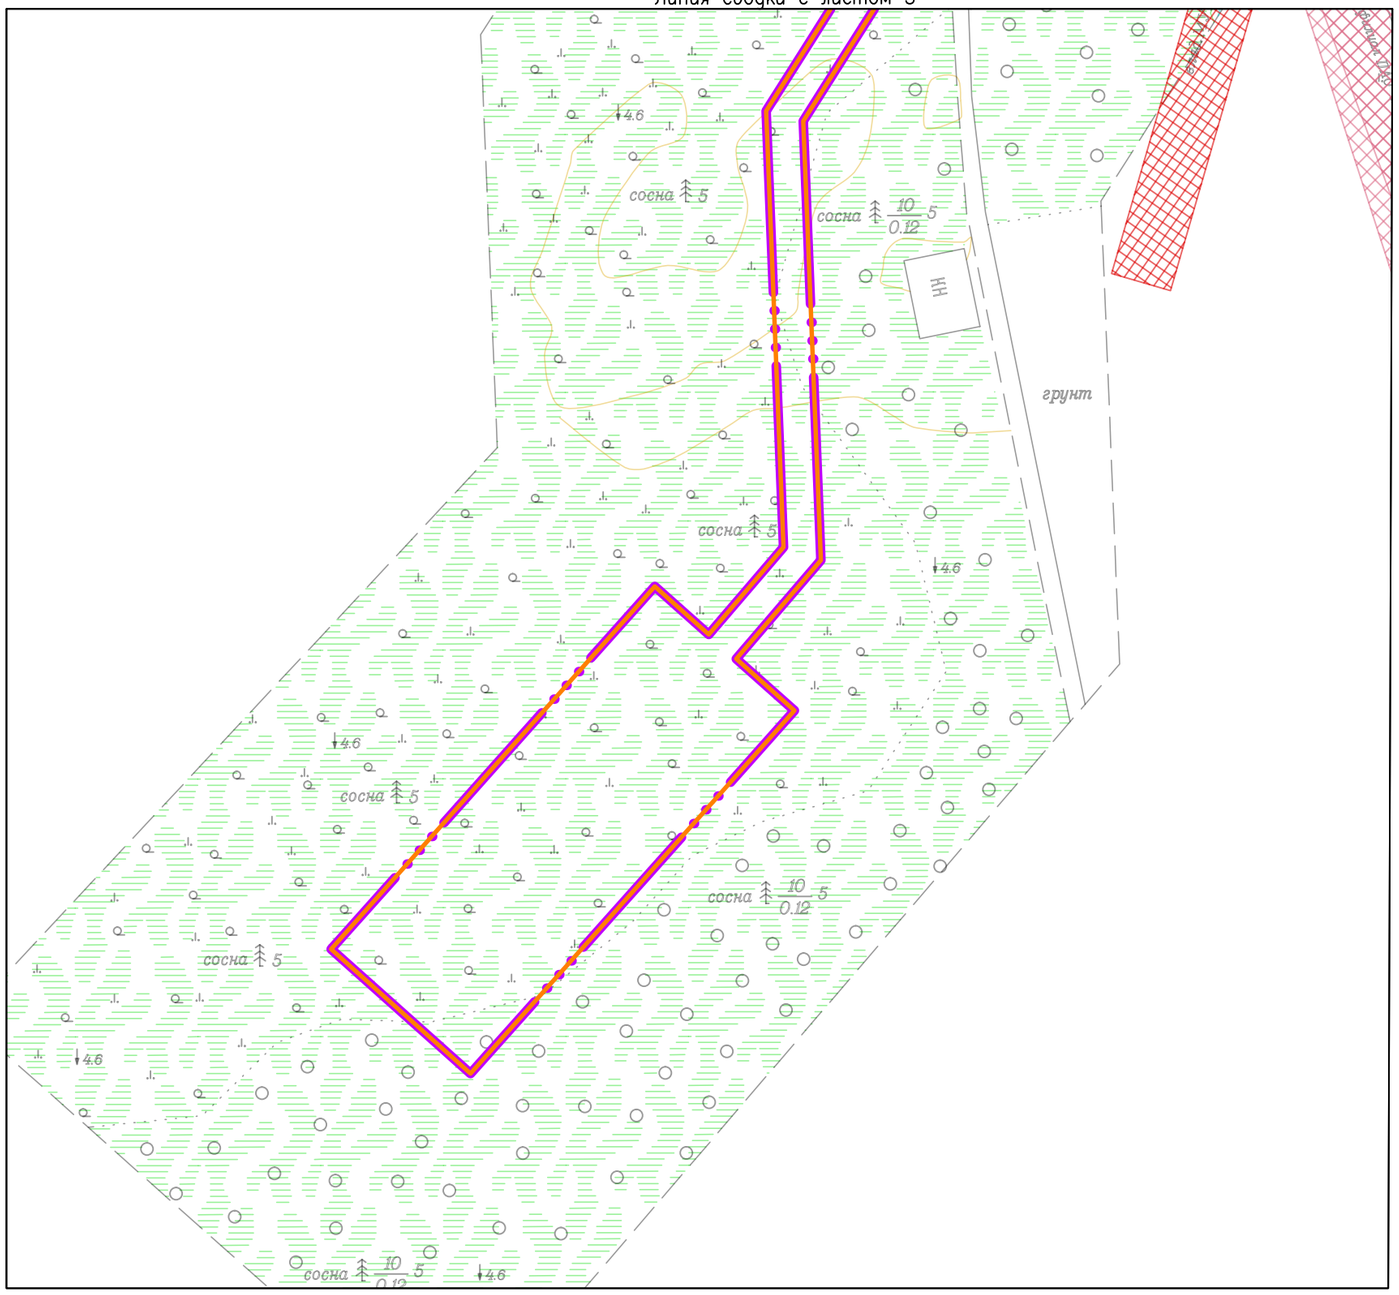

Согласовано

Взам. инв. №

Подпись и дата

Инв. № подл.

						378-01-365/15-29/640-1-ППТ-МО2.1.ГЧ-3	
						Газопровод межпоселковый от ГРС "Рикасиха" до ст. Исакогорка Архангельской области	
N°.Изм	Кол.уч.	Лист	N°.Док.	Подпись	Дата		
Разраб.		Алябьев			08.19	Проект планировки территории (Материалы по обоснованию)	Стадия: П; Лист: 54; Листов: 56
Проверил		Валиева			08.19		
						Схема границ зон с особыми условиями использования территории Масштаб 1:1000	ООО "ЭкспертГаз" г.Санкт-Петербург

Формат А4х2

Схема размещения листов:

Согласовано

Взам. инв. №

Подпись и дата

Инв. № подл.

N°.Изм	Кол.уч.	Лист	N°.Док.	Подпись	Дата
Разраб.		Алябьев			08.19
Проверил		Валиева			08.19

378-01-365/15-29/640-1-ППТ-МО2.1.ГЧ-3

Газопровод межпоселковый от ГРС "Рикасиха" до ст. Исакогорка Архангельской области

Проект планировки территории (Материалы по обоснованию)	Стадия	Лист	Листов
	П	55	56
Схема границ зон с особыми условиями использования территории Масштаб 1:1000	ООО "ЭкспертГаз" г.Санкт-Петербург		

Формат А4х2

Линия сводки с листом 35

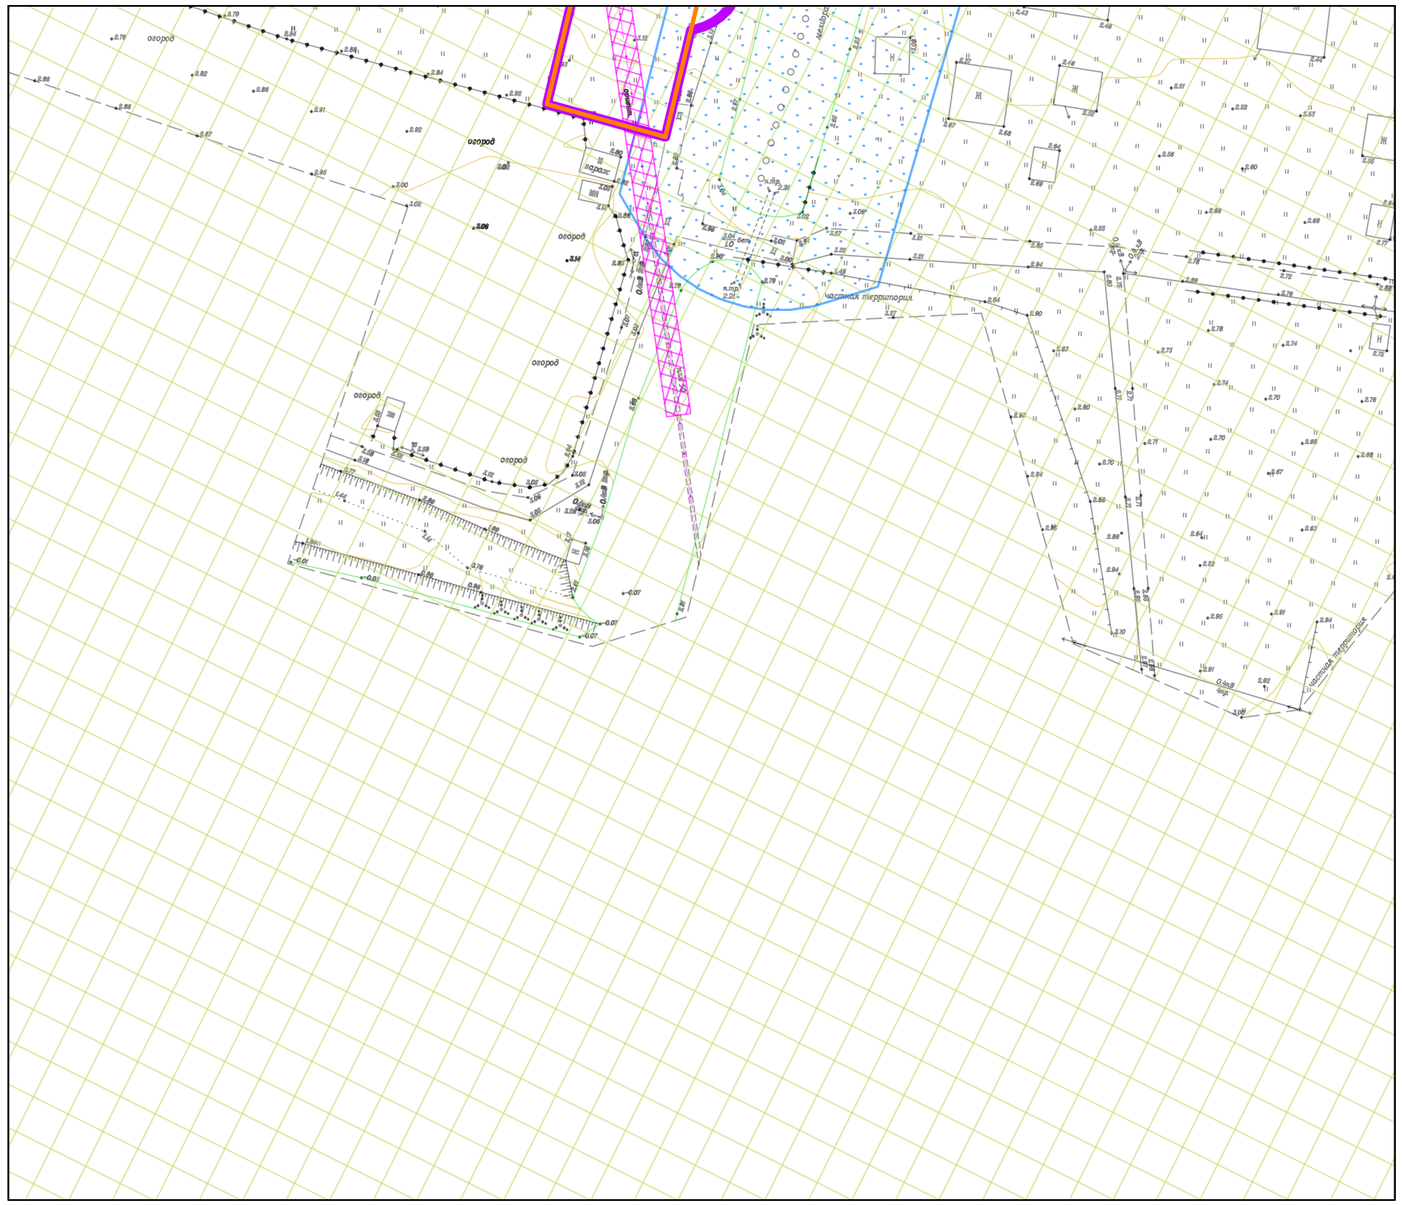

Схема размещения листов:

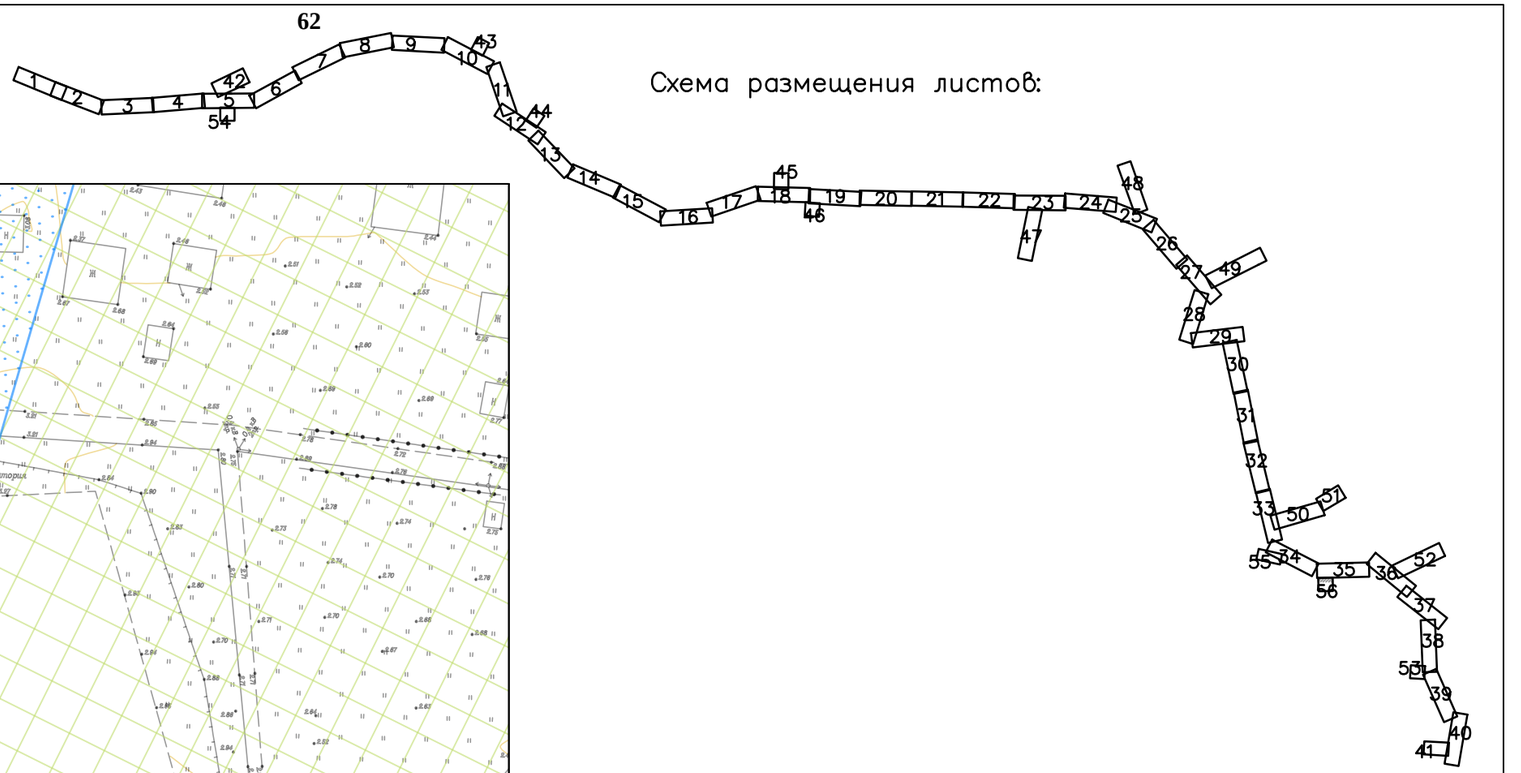

Согласовано

Взам. инв. №

Подпись и дата

Инв. № подл.

N°.Изм	Кол.уч.	Лист	N°.Док.	Подпись	Дата
Разраб.		Алябьев			08.19
Проверил		Валиева			08.19

378-01-365/15-29/640-1-ППТ-МО2.1.ГЧ-3

Газопровод межпоселковый от ГРС "Рикасиха" до ст. Исакогорка Архангельской области

Проект планировки территории (Материалы по обоснованию)	Стадия	Лист	Листов
	П	56	56

Схема границ зон с особыми условиями использования территории
Масштаб 1:1000

ООО "ЭкспертГаз" г.Санкт-Петербург

Формат А4х2

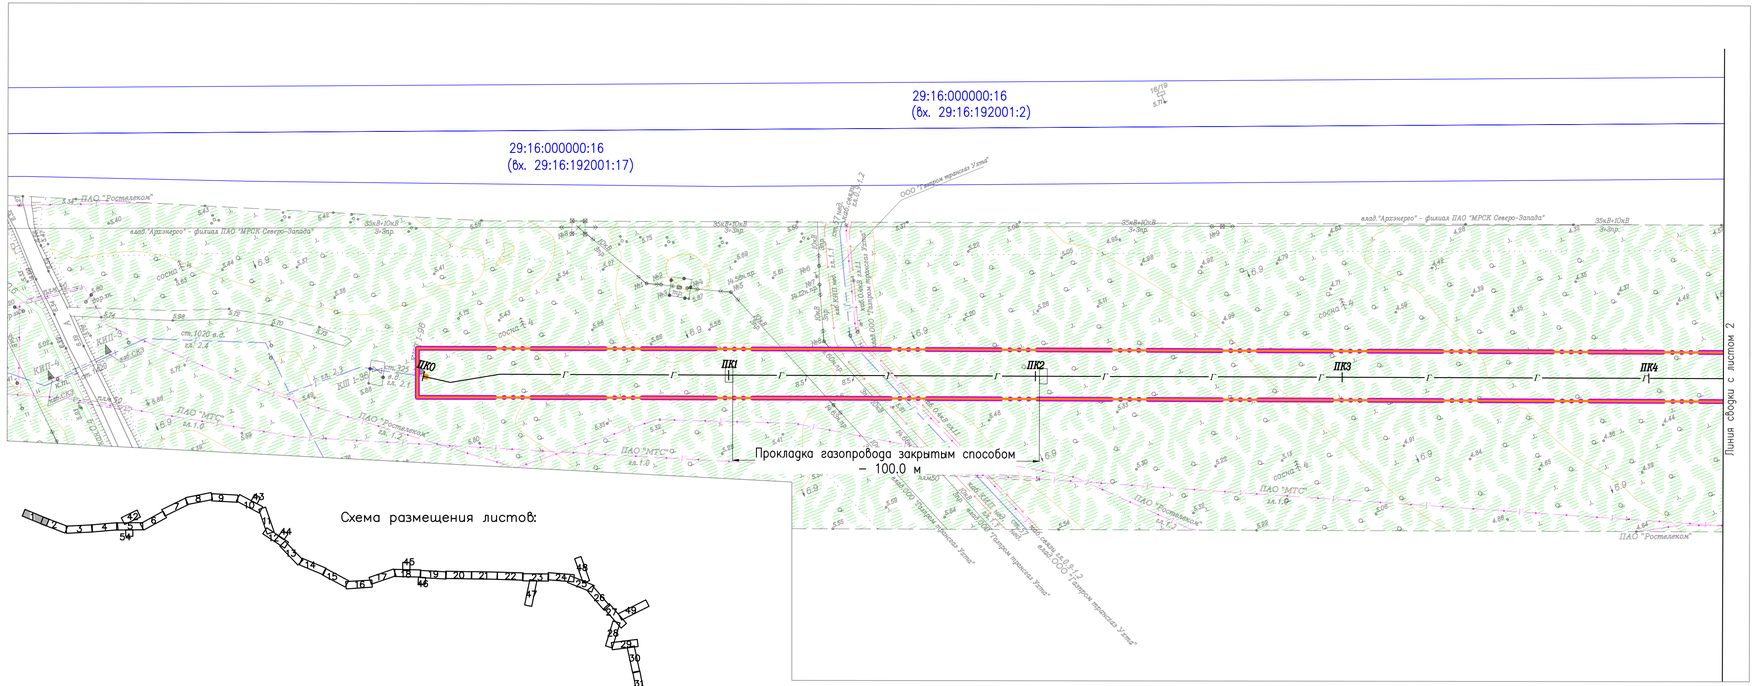

Схема размещения листов:

Условные обозначения

- Границы зон планируемого размещения газопровода
- Границы территории, в отношении которой осуществляется подготовка проекта планировки
- Газопровод
- Сети связи
- Водопровод
- Линия электропередач
- Границы зон планируемого размещения объектов капитального строительства, входящих в состав линейного объекта
- W1 — КЛ–0,4 кВ
- Проектируемый газопровод
- ПК0 — Пикетаж линейной части проектируемого газопровода
- $ПК0_1$ — Пикетаж проектируемого ответвления газопровода
- 25,11 м — Прокладка проектируемого газопровода закрытым способом
- Границы зон планируемого размещения объекта «Строительство и реконструкция автомобильной дороги М–8 "Холмогоры" от Москвы через Ярославль, Вологду до Архангельска. Реконструкция автомобильной дороги М–8 «Холмогоры» Москва – Ярославль – Вологда – Архангельск, подъезд к городу Северодвинск на участке км 0+700 – км 13+000, Архангельская область» (далее автомобильная дорога М–8)
- Планируемая к установлению придорожная полоса автомобильной дороги М–8
- Придорожная полоса автомобильной дороги общего пользования федерального значения М–8 "Холмогоры"
- Границы существующих земельных участков, учтенных в ЕГРН

N. Изм.	Кол.уч.	Лист	N. Док.	Подпись	Дата
Разраб.		Аяевев			08.19
Проверил		Валиева			08.19

378–01–365/15–29/640–1–ППТ–МО2.1.ГЧ–4

Газопровод межпоселковый от ГРС "Рикасиха" до ст. Исакогорка Архангельской области

Проект планировки территории (Материалы по обоснованию)	Стадия	Лист	Листов
	П	1	56

Схема конструктивных и планировочных решений М 1:1000

ООО "ЭкспертГаз" г.Санкт–Петербург

Согласовано

Взам. инв. №

Подпись и дата

Инв. № подл.

Формат А4х4

64

29:16:000000:16
(вх. 29:16:192001:2)

29:16:000000:16
(вх. 29:16:191601:17)

29:16:000000:16
(вх.29:16:192401:1)

Линия сварки с листом 1

Линия сварки с листом 3

ПК5 ПК6 ПК7 ПК8 ПК9 ПК10 ПК11 ПК12

Схема размещения листов:

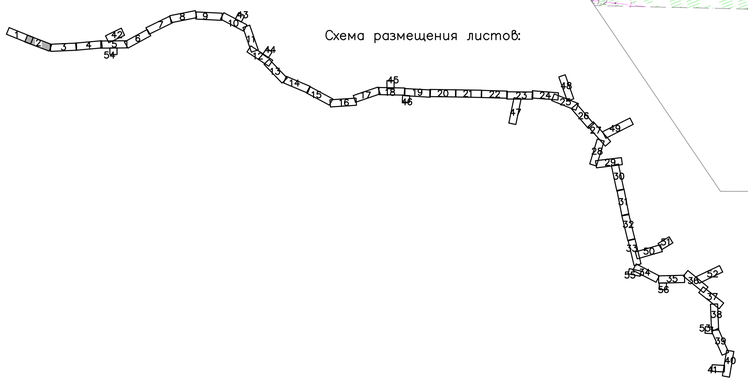

Согласовано

Взам. инв. №

Подпись и дата

Инв. № подл.

Изм.	Кол.уч.	Лист	№ Док.	Подпись	Дата
Разраб.		Аяевьев			08.19
Проверил		Валиева			08.19

378-01-365/15-29/640-1-ППТ-МО2.1.ГЧ-4

Газопровод межпоселковый от ГРС "Рикасиха" до ст. Исакогорка Архангельской области

Проект планировки территории (Материалы по обоснованию)

Стадия	Лист	Листов
П	2	56

Схема конструктивных и планировочных решений М 1:1000

ООО "ЭкспертГаз" г.Санкт-Петербург

Формат А4х4

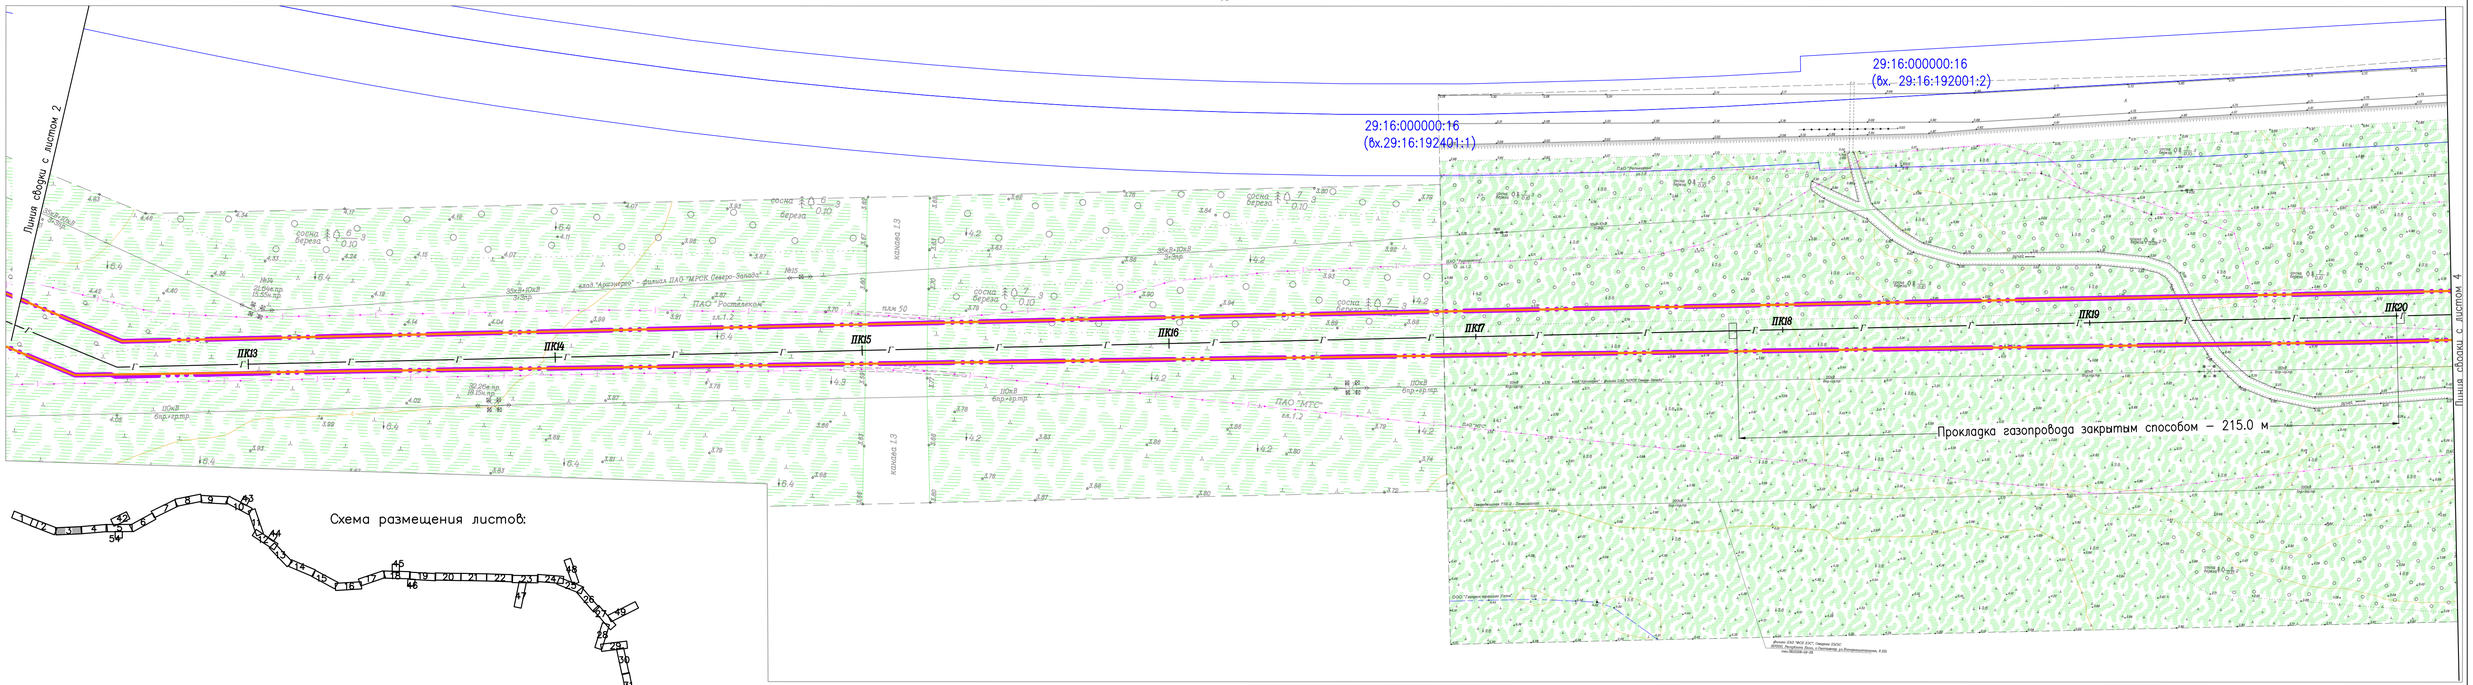

Схема размещения листов:

							378-01-365/15-29/640-1-ППТ-МО2.1.ГЧ-4
							Газопровод межпоселковый от ГРС "Рикасиха" до ст. Исакогорка Архангельской области
N.Изм	Кол.уч.	Лист	N.Док.	Подпись	Дата		
Разраб.		Аяубьев			08.19	Проект планировки территории (Материалы по обоснованию)	Стадия: П; Лист: 3; Листов: 56
Проверил		Валиева			08.19		
						Схема конструктивных и планировочных решений М 1:1000	ООО "ЭкспертГаз" г.Санкт-Петербург

Согласовано

Взам. инв. №

Подпись и дата

Инв. № подл.

Формат А4х4

66

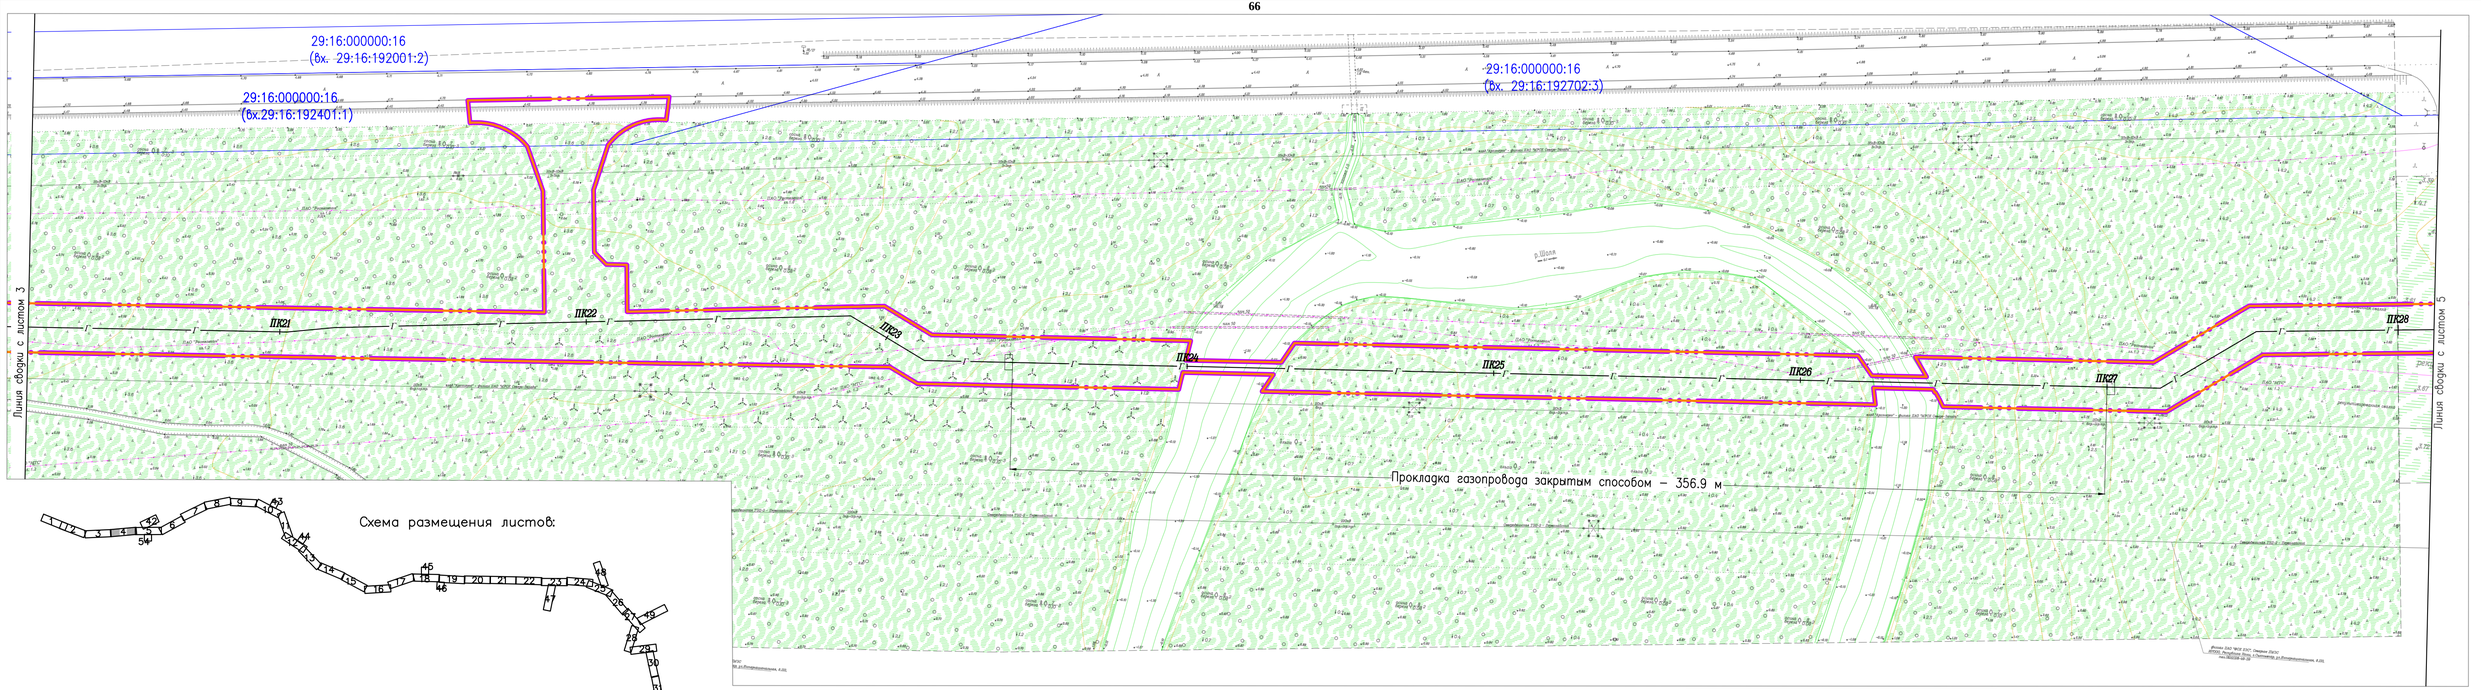

Схема размещения листов:

Согласовано

Взам. инв. №

Подпись и дата

Инв. № подл.

						378-01-365/15-29/640-1-ППТ-МО2.1.ГЧ-4
N. Изм	Кол.уч.	Лист	N. Док.	Подпись	Дата	Газопровод межпоселковый от ГРС "Рикасиха" до ст. Исакогорка Архангельской области
Разраб.		Аябьев			08.19	Проект планировки территории (Материалы по обоснованию)
Проверил		Валиева			08.19	
						Схема конструктивных и планировочных решений М 1:1000

Стадия	Лист	Листов
П	4	56

ООО "ЭкспертГаз" г.Санкт-Петербург

Формат А4х4

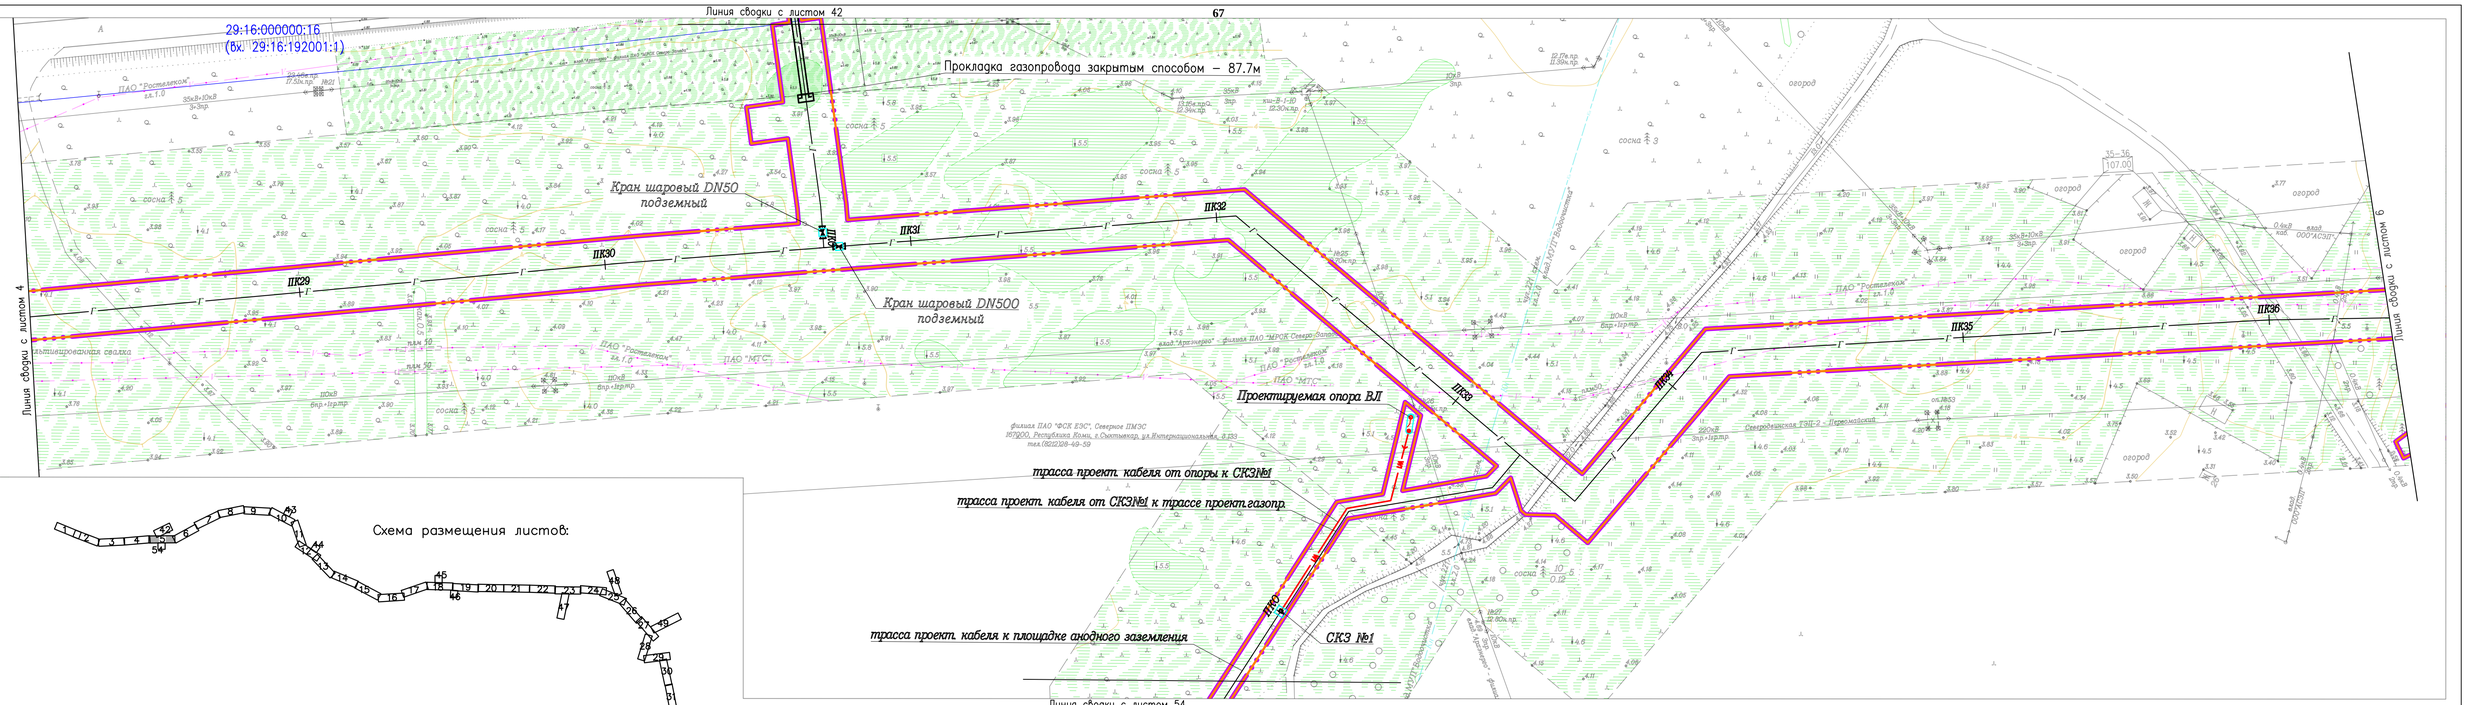

						378-01-365/15-29/640-1-ППТ-МО2.1.ГЧ-4	
						Газопровод межпоселковый от ГРС "Рикасиха" до ст. Исакогорка Архангельской области	
N.Изм	Кол.уч.	Лист	N.Док.	Подпись	Дата		
Разраб.		Алябьев			08.19	Проект планировки территории (Материалы по обоснованию)	Стадия: П; Лист: 5; Листов: 56
Проверил		Валиева			08.19		
						Схема конструктивных и планировочных решений М 1:1000	ООО "ЭкспертГаз" г.Санкт-Петербург

Согласовано

Взам. инв. №

Подпись и дата

Инв. № подл.

Формат А4х4

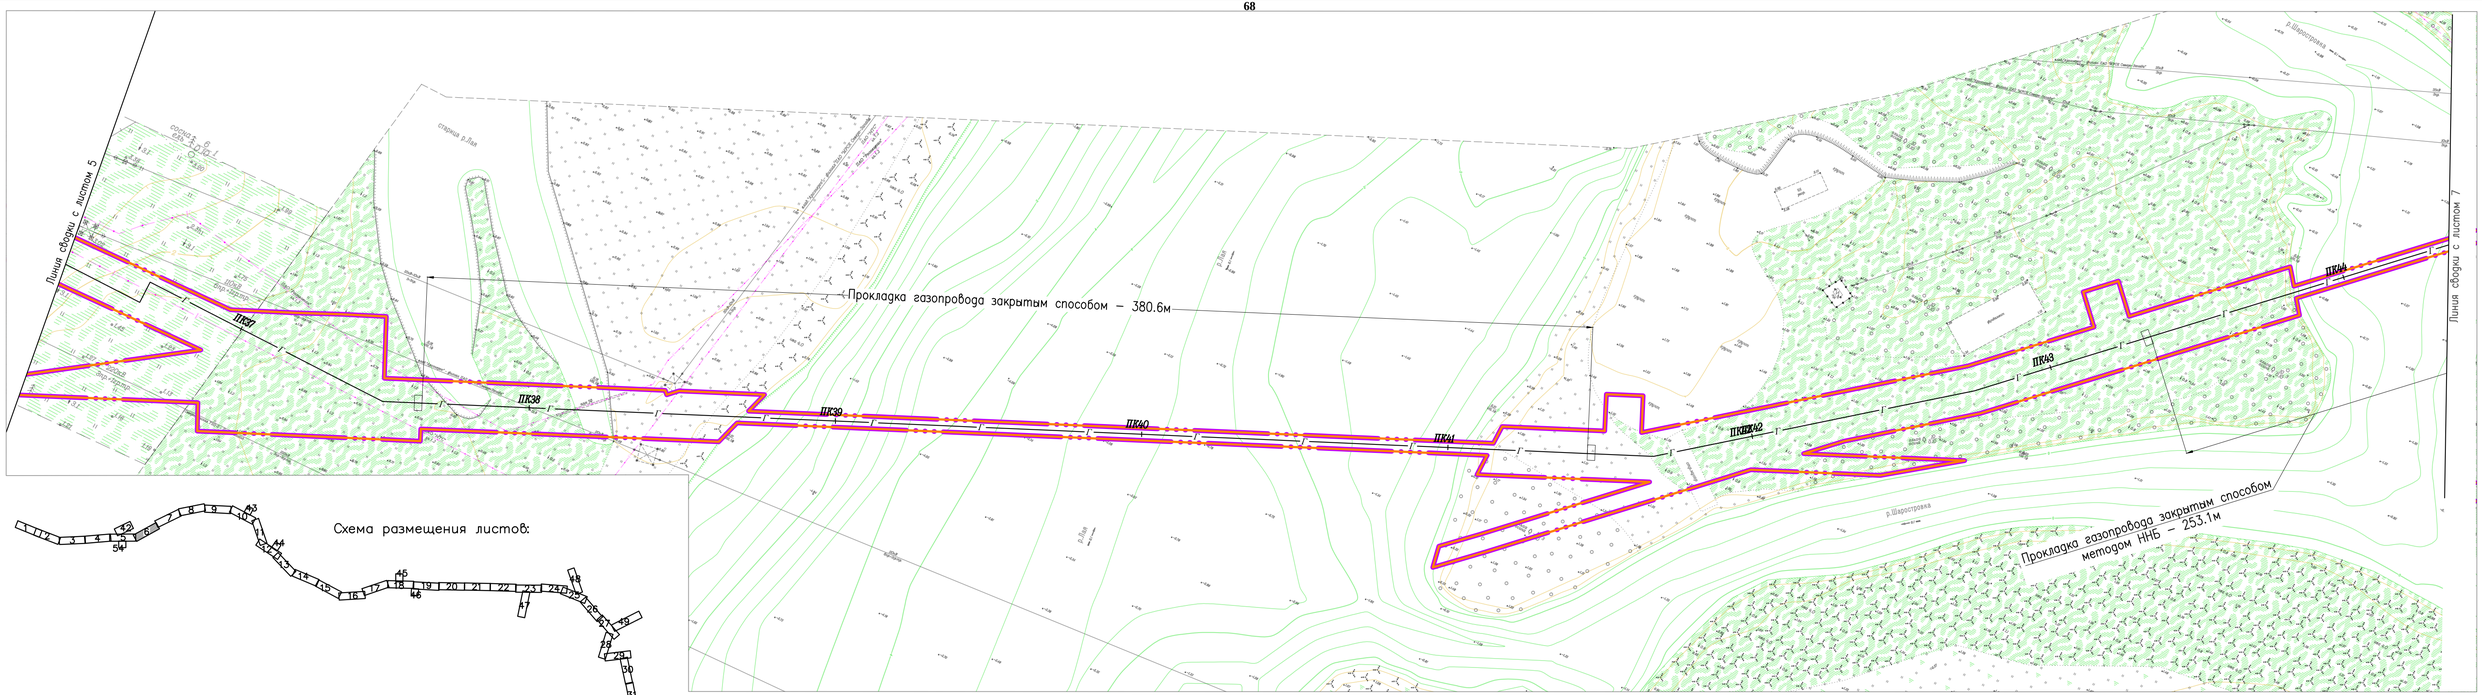

					378-01-365/15-29/640-1-ППТ-МО2.1.ГЧ-4
					Газопровод межпоселковый от ГРС "Рикасиха" до ст. Исакогорка Архангельской области
N°.Изм.	Кол.уч.	Лист	N°.Док.	Подпись	Дата
Разраб.		Аяубьев			08.19
Проверил		Валиева			08.19
					Проект планировки территории (Материалы по обоснованию)
					Стадия: П; Лист: 6; Листов: 56
					Схема конструктивных и планировочных решений М 1:1000
					ООО "ЭкспертГаз" г.Санкт-Петербург

Согласовано | Взам. инв. № | Подпись и дата | Инв. № подл.

Формат А4х4

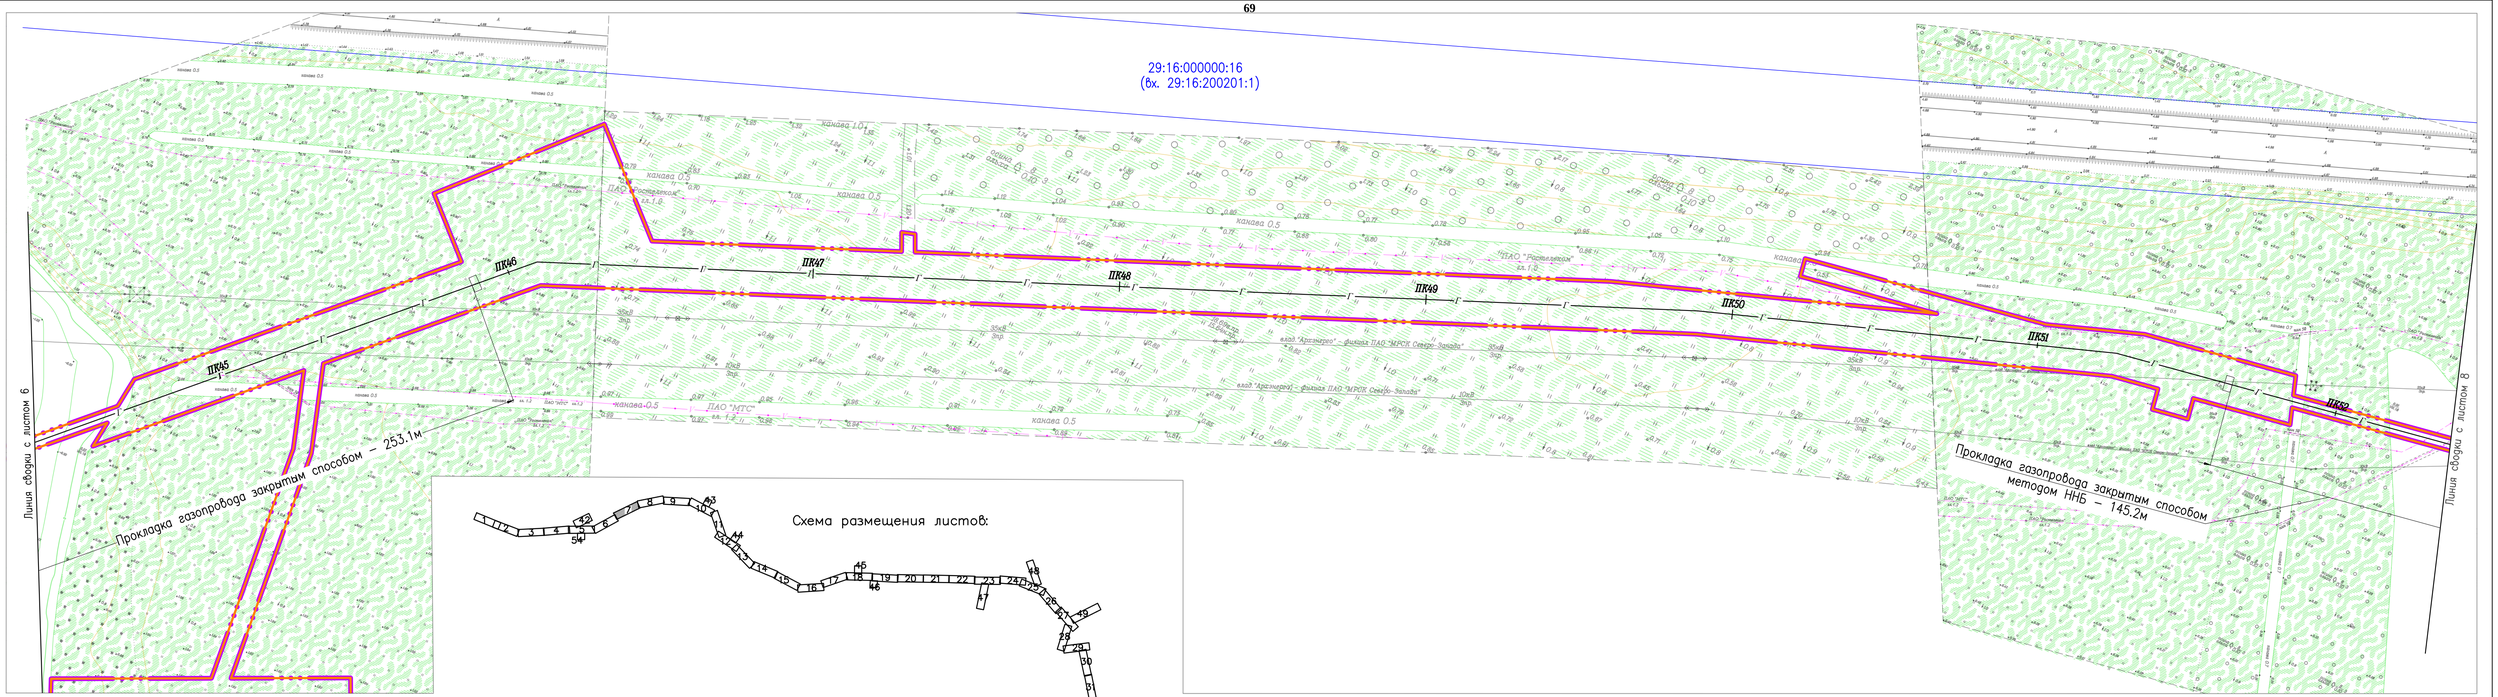

Согласовано

Взам. инв. №

Подпись и дата

Инв. № подл.

						378-01-365/15-29/640-1-ППТ-МО2.1.ГЧ-4	
						Газопровод межпоселковый от ГРС "Рикасиха" до ст. Исакогорка Архангельской области	
N.Изм.	Кол.уч.	Лист	N.Док.	Подпись	Дата		
Разраб.		Аявьев			08.19	Проект планировки территории (Материалы по обоснованию)	Стадия: П; Лист: 7; Листов: 56
Проверил		Валиева			08.19		
						Схема конструктивных и планировочных решений М 1:1000	ООО "ЭкспертГаз" г.Санкт-Петербург

Формат А4х4

70

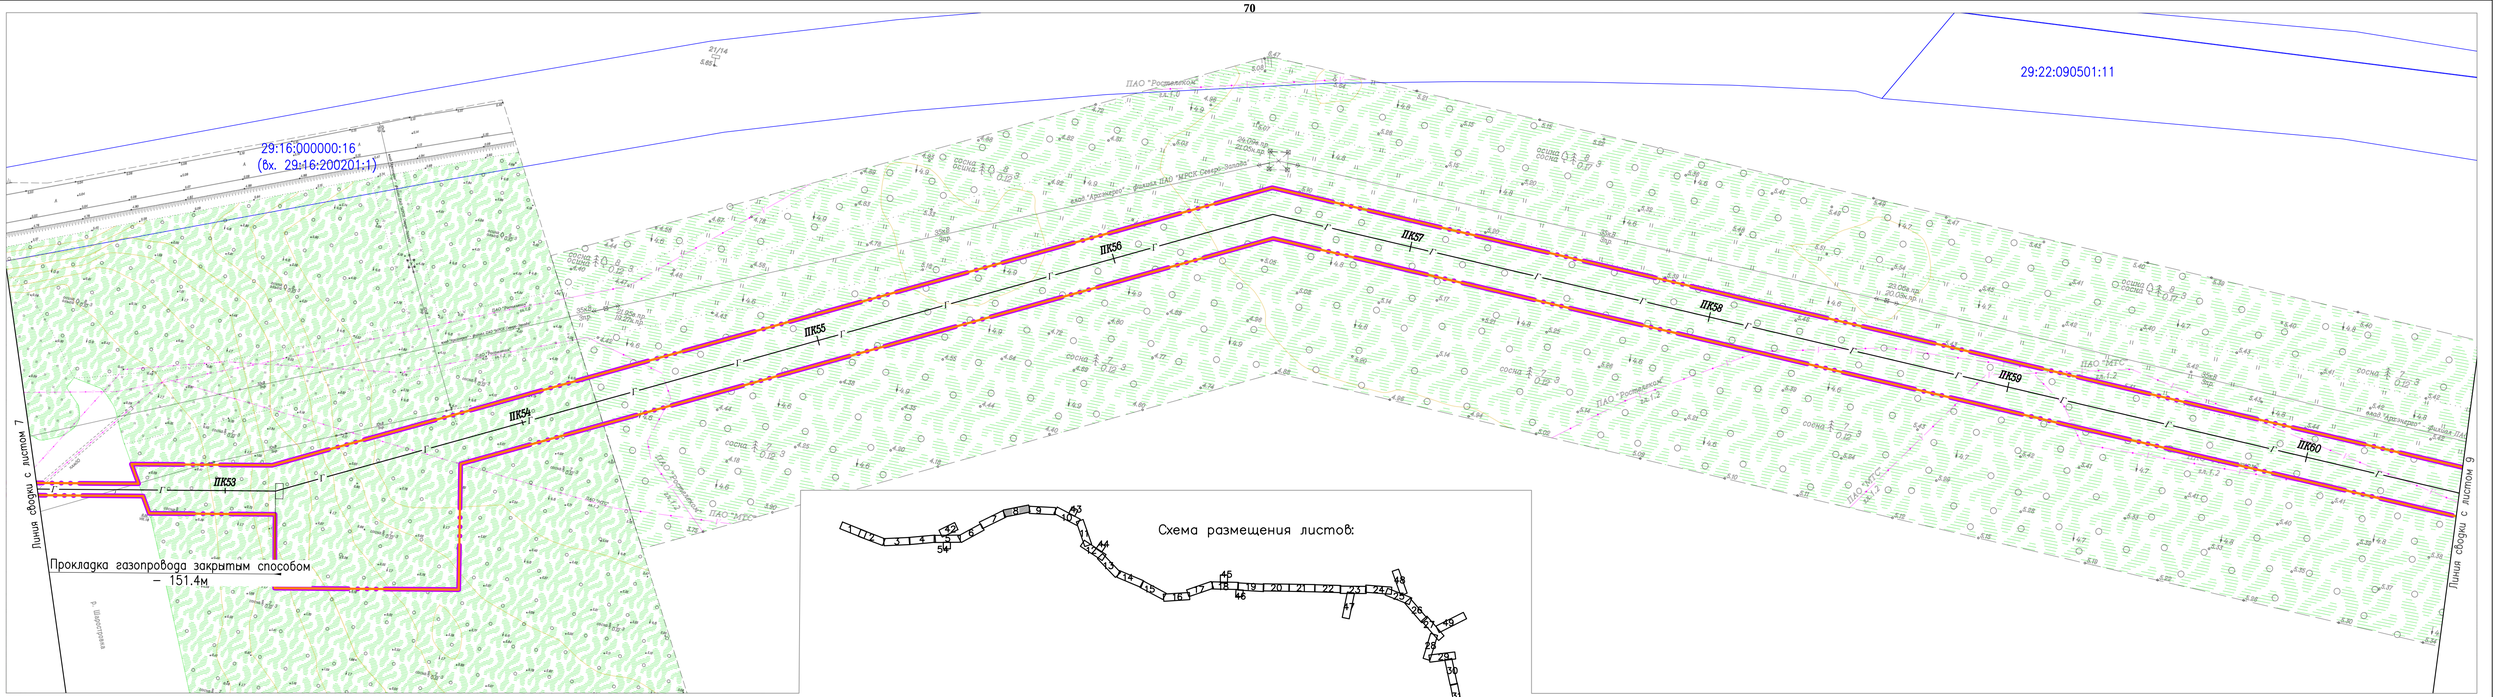

Схема размещения листов:

Согласовано

Взам. инв. №

Подпись и дата

Инв. № подл.

							378-01-365/15-29/640-1-ППТ-МО2.1.ГЧ-4
N.Изм	Кол.уч.	Лист	N.Док.	Подпись	Дата		Газопровод межпоселковый от ГРС "Рикасиха" до ст. Исакогорка Архангельской области
Разраб.		Аявьев			08.19	Проект планировки территории (Материалы по обоснованию)	Стадия: П; Лист: 8; Листов: 56
Проверил		Валиева			08.19		
						Схема конструктивных и планировочных решений М 1:1000	ООО "ЭкспертГаз" г.Санкт-Петербург

Формат А4х4

71

29:22:090501:11

ПК61 ПК62 ПК63 ПК64 ПК65 ПК66 ПК67 ПК68

Линия сводки с листом 8

Линия сводки с листом 10

"МРСК Северо-Запада"

ПАО "Ростелеком"

Схема размещения листов:

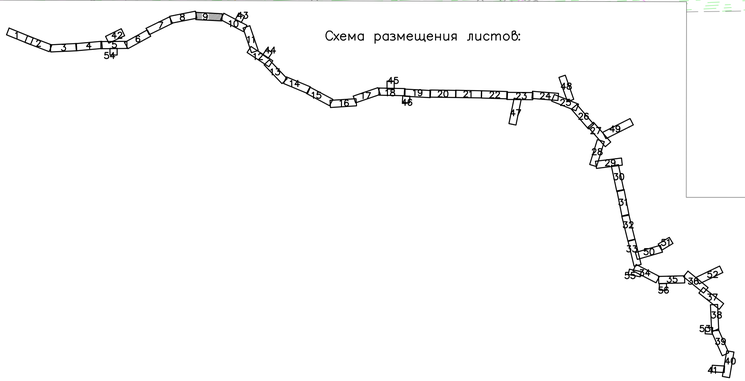

							378-01-365/15-29/640-1-ППТ-МО2.1.ГЧ-4
							Газопровод межпоселковый от ГРС "Рикасиха" до ст. Исакогорка Архангельской области
N.Изм	Кол.уч.	Лист	N.Док.	Подпись	Дата		
Разраб.		Аяпьев			08.19	Проект планировки территории (Материалы по обоснованию)	Стадия: П; Лист: 9; Листов: 56
Проверил		Валиева			08.19		
						Схема конструктивных и планировочных решений М 1:1000	ООО "ЭкспертГаз" г.Санкт-Петербург

Согласовано

Взам. инв. №

Подпись и дата

Инв. № подл.

Формат А4х4

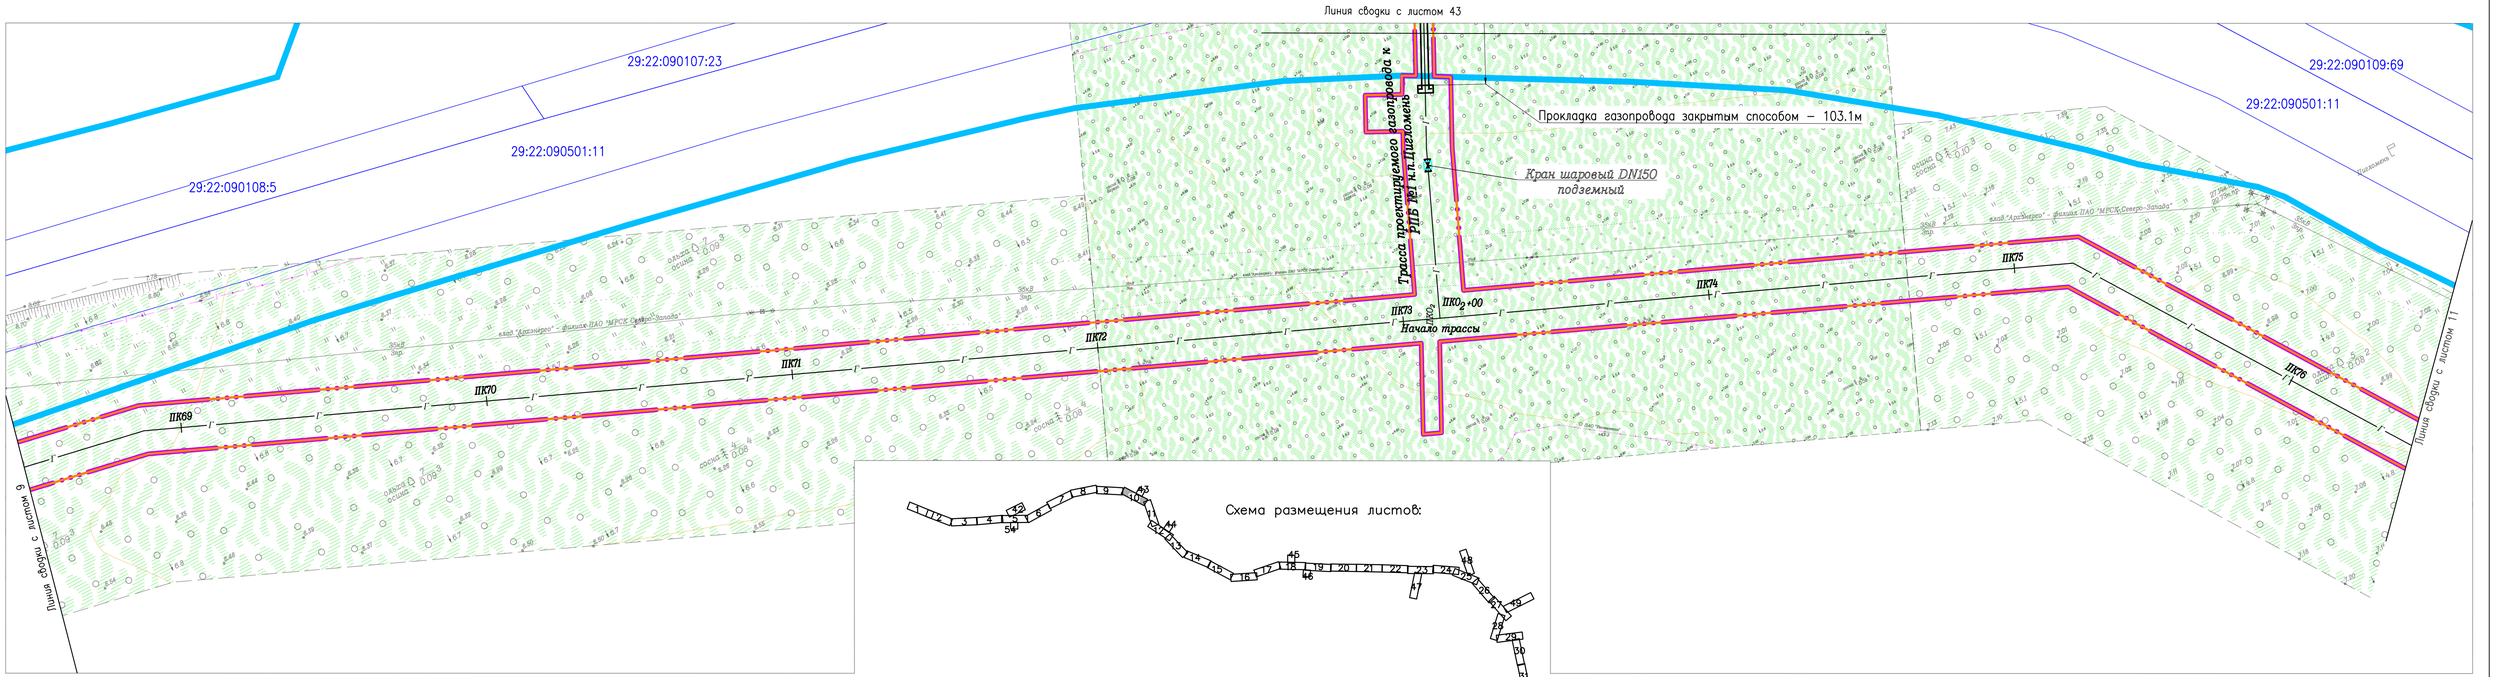

						378-01-365/15-29/640-1-ППТ-МО2.1.ГЧ-4	
						Газопровод межпоселковый от ГРС "Рикасиха" до ст. Исакогорка Архангельской области	
N.Изм	Кол.уч.	Лист	N.Док.	Подпись	Дата		
Разраб.		Аявьев			08.19	Проект планировки территории (Материалы по обоснованию)	Стадия: П; Лист: 10; Листов: 56
Проверил		Валиева			08.19		
						Схема конструктивных и планировочных решений М 1:1000	ООО "ЭкспертГаз" г.Санкт-Петербург

Согласовано

Взам. инв. №

Подпись и дата

Инв. № подл.

Формат А4х4

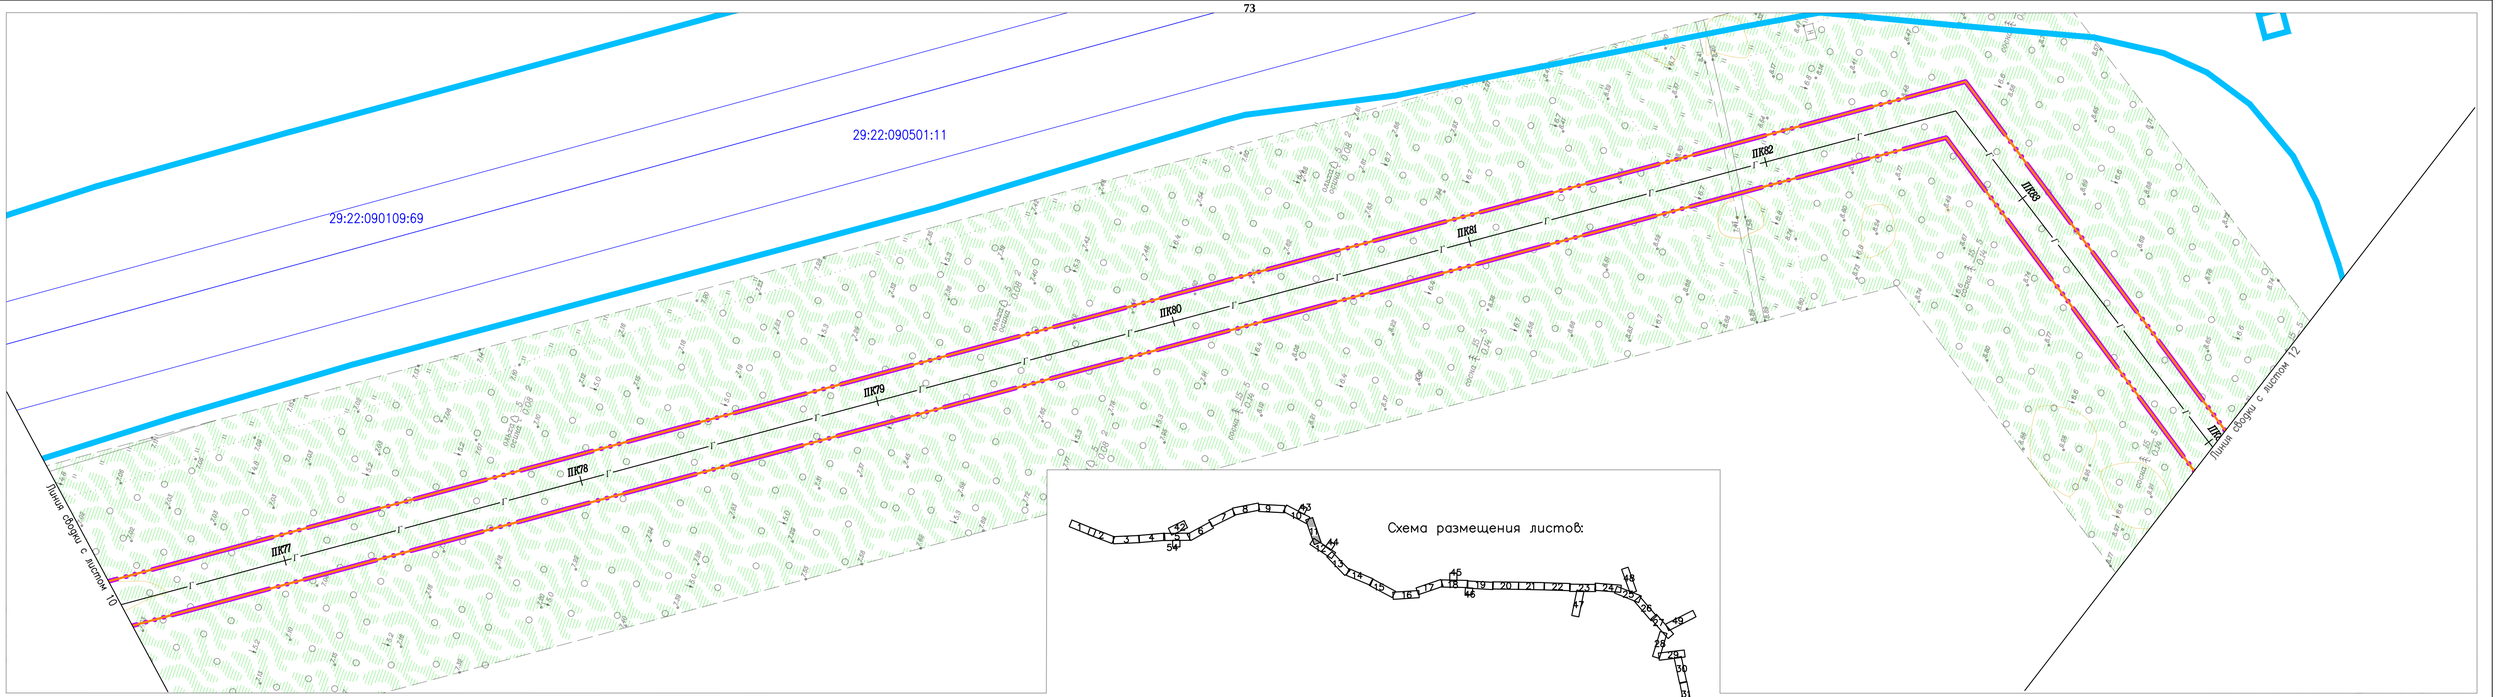

Согласовано

Взам. инв. №

Подпись и дата

Инв. № подл.

						378-01-365/15-29/640-1-ППТ-МО2.1.ГЧ-4	
						Газопровод межпоселковый от ГРС "Рикасиха" до ст. Исакогорка Архангельской области	
N.Изм.	Кол.уч.	Лист	N. Док.	Подпись	Дата		
Разраб.		Аяевьев			08.19	Проект планировки территории (Материалы по обоснованию)	Стадия: П; Лист: 11; Листов: 56
Проверил		Валиева			08.19		
						Схема конструктивных и планировочных решений М 1:1000	ООО "ЭкспертГаз" г.Санкт-Петербург

Формат А4х4

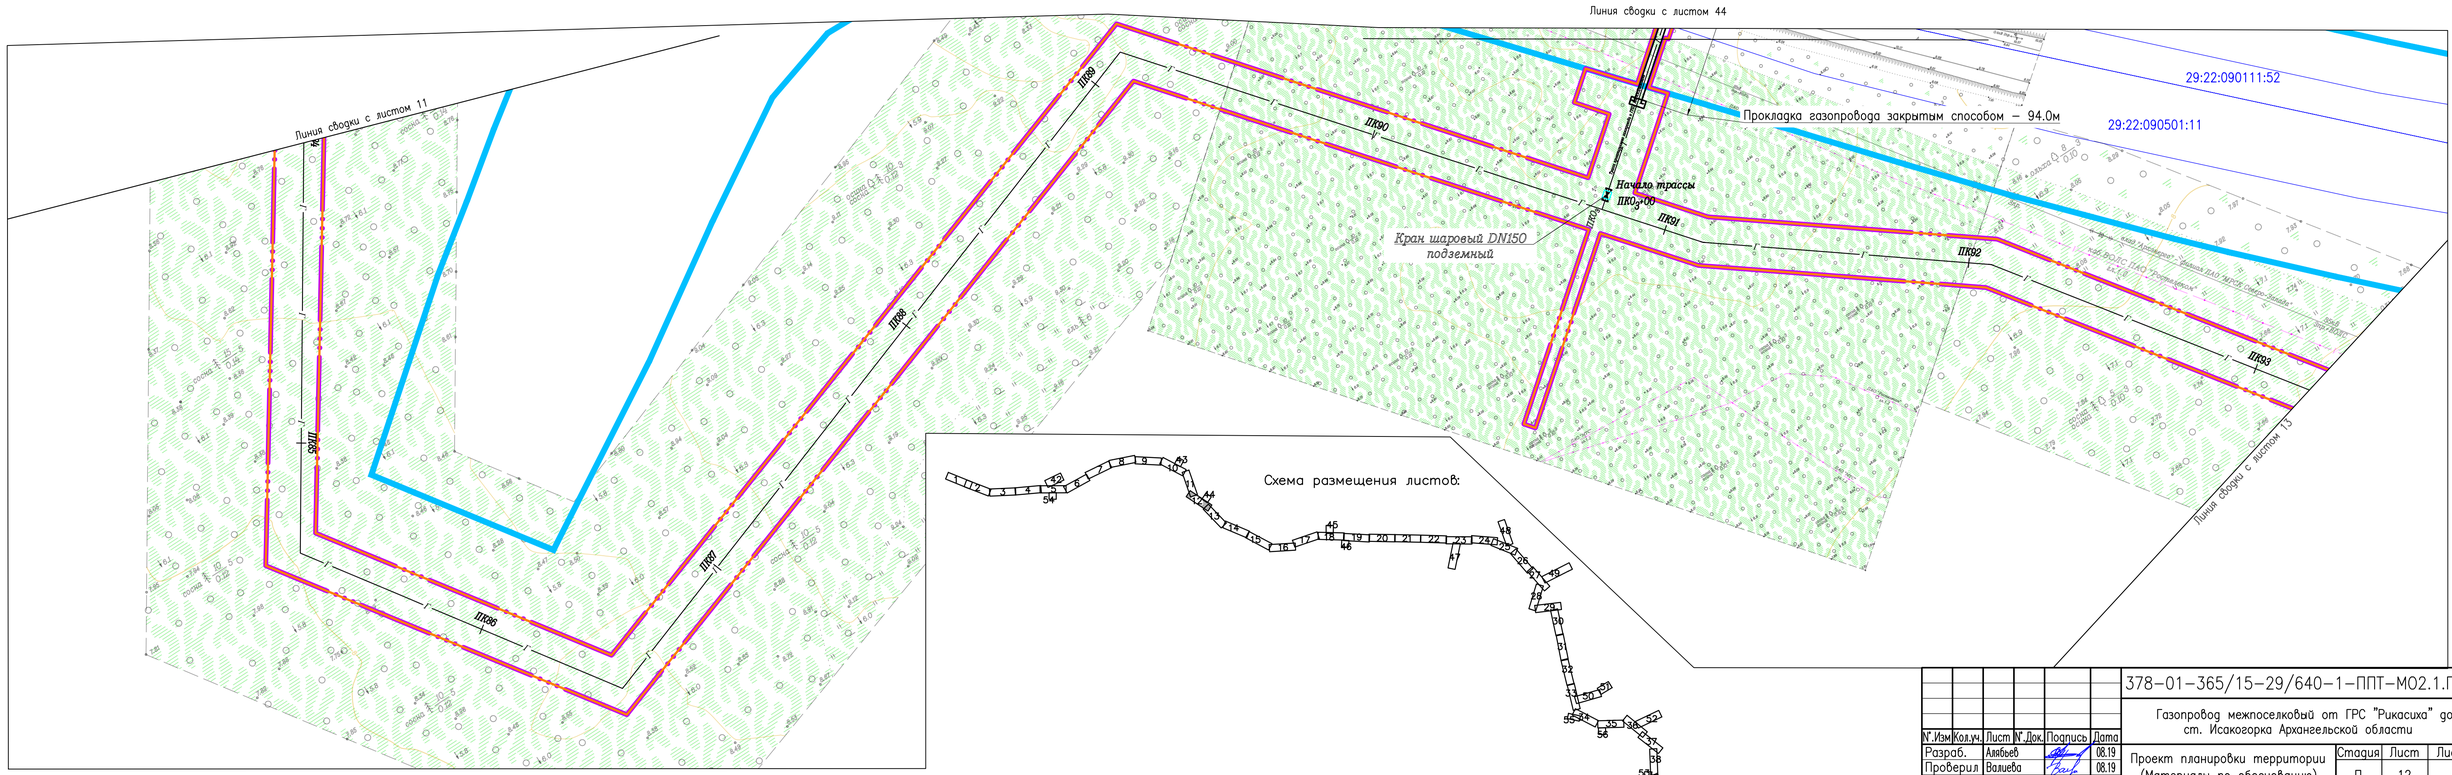

						378-01-365/15-29/640-1-ППТ-МО2.1.ГЧ-4	
						Газопровод межпоселковый от ГРС "Рикасиха" до ст. Исакогорка Архангельской области	
Н.Изм.	Кол.уч.	Лист	N Док.	Подпись	Дата		
Разраб.		Аявьев			08.19	Проект планировки территории (Материалы по обоснованию)	Стадия: П; Лист: 12; Листов: 56
Проверил		Валиева			08.19		
						Схема конструктивных и планировочных решений М 1:1000	ООО "ЭкспертГаз" г.Санкт-Петербург

Согласовано

Взам. инв. №

Подпись и дата

Инв. № подл.

Формат А4х4

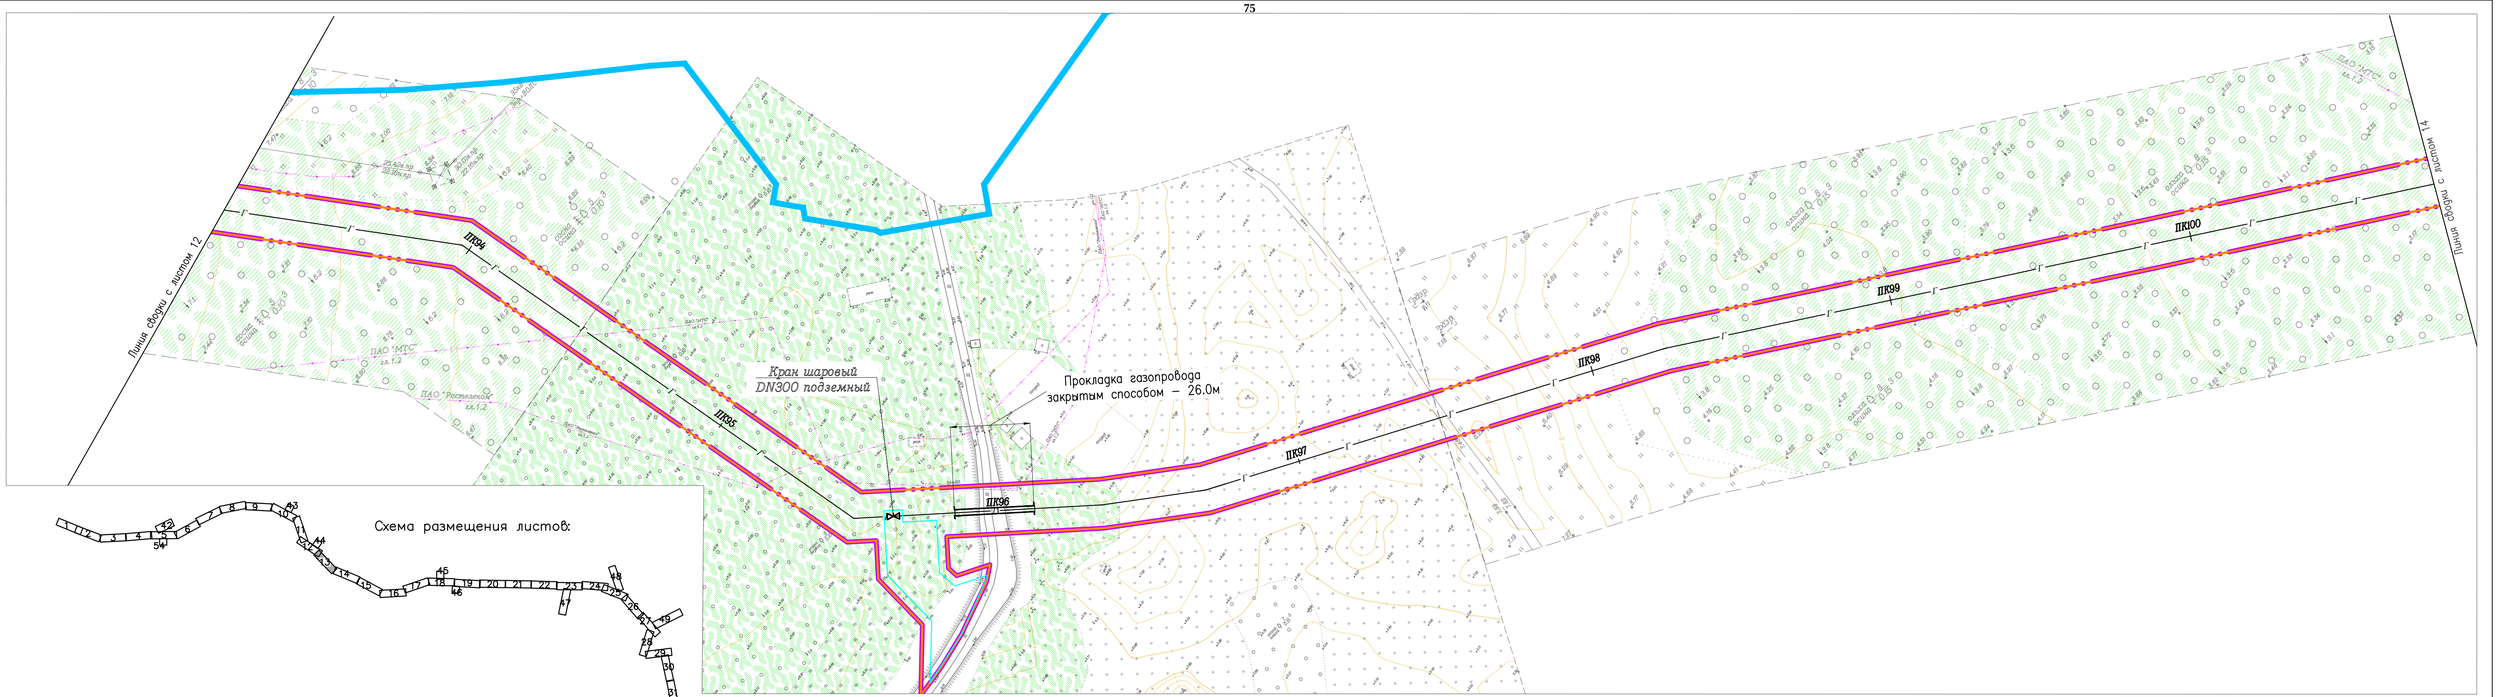

Схема размещения листов:

Согласовано

Взам. инв. №

Подпись и дата

Инв. № подл.

							378-01-365/15-29/640-1-ППТ-МО2.1.ГЧ-4
							Газопровод межпоселковый от ГРС "Рикасиха" до ст. Исакогорка Архангельской области
N°.Изм.	Кол.уч.	Лист	N°.Док.	Подпись	Дата		
Разраб.		Аявьев			08.19	Проект планировки территории (Материалы по обоснованию)	Стадия: П; Лист: 13; Листов: 56
Проверил		Валиева			08.19		
						Схема конструктивных и планировочных решений М 1:1000	ООО "ЭкспертГаз" г.Санкт-Петербург

Формат А4х4

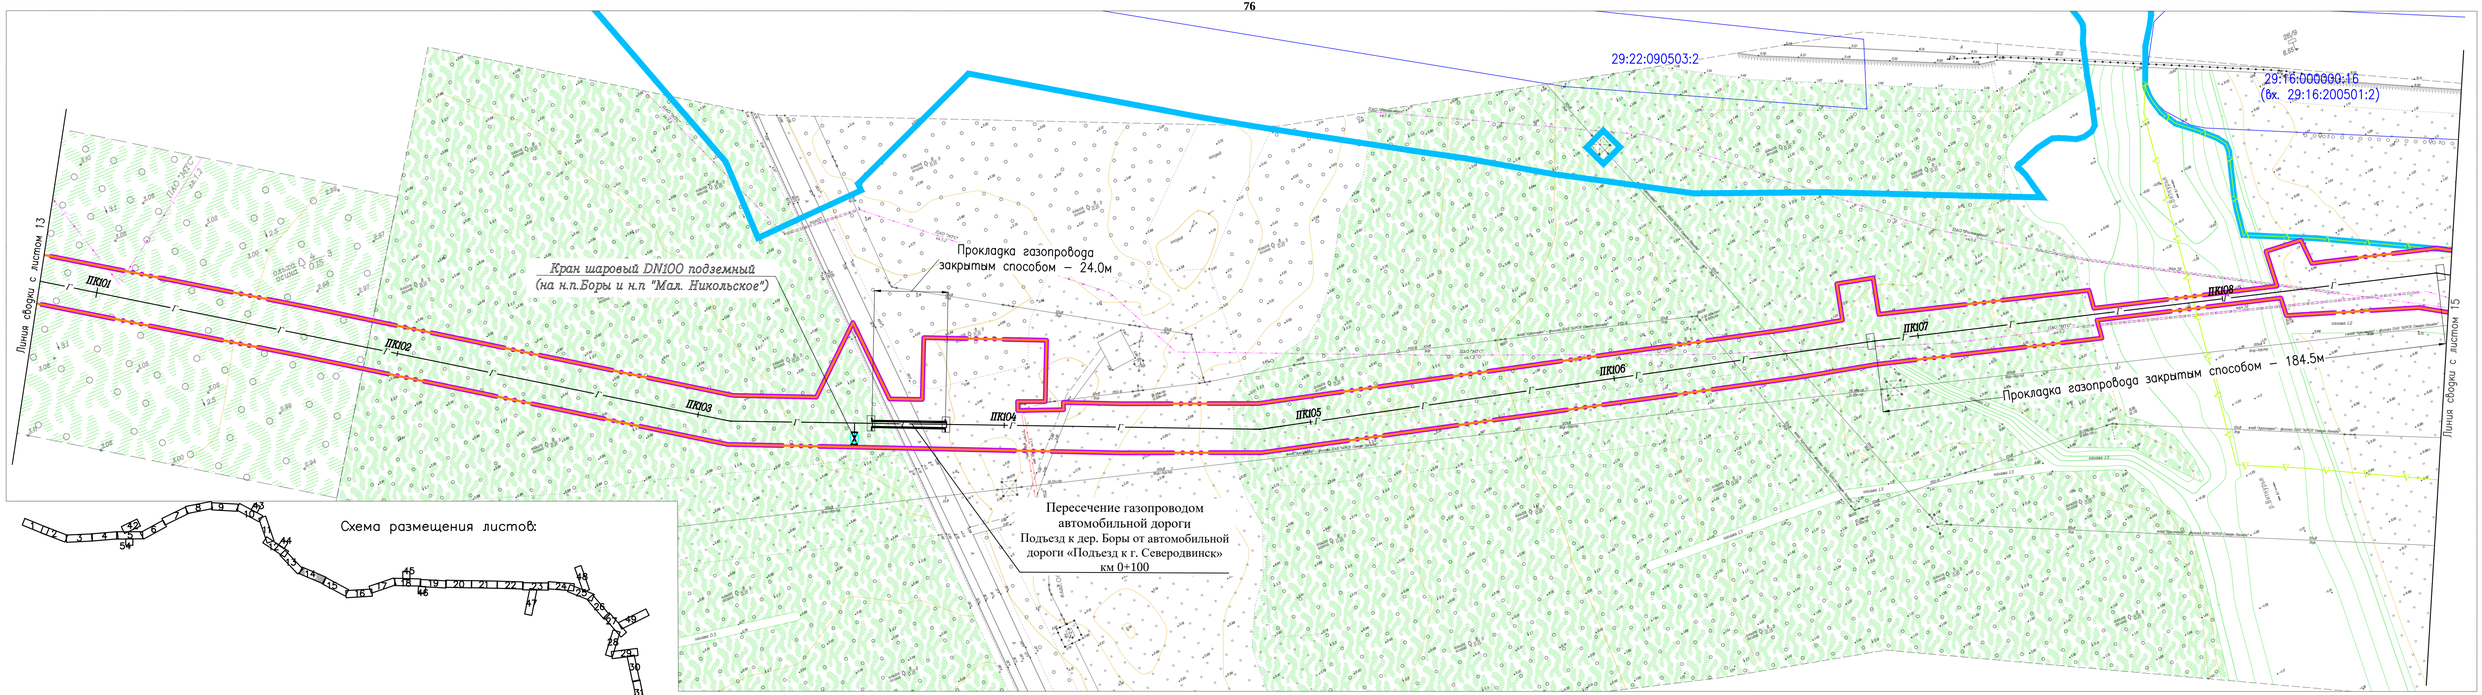

Схема размещения листов:

Согласовано

Взам. инв. №

Подпись и дата

Инв. № подл.

						378-01-365/15-29/640-1-ППТ-МО2.1.ГЧ-4	
						Газопровод межпоселковый от ГРС "Рикасиха" до ст. Исакогорка Архангельской области	
Изм.	Кол.уч.	Лист	№ Док.	Подпись	Дата		
Разраб.		Аявьев			08.19	Проект планировки территории (Материалы по обоснованию)	Стадия: П; Лист: 14; Листов: 56
Проверил		Валиева			08.19		
						Схема конструктивных и планировочных решений М 1:1000	ООО "ЭкспертГаз" г.Санкт-Петербург

Формат А4х4

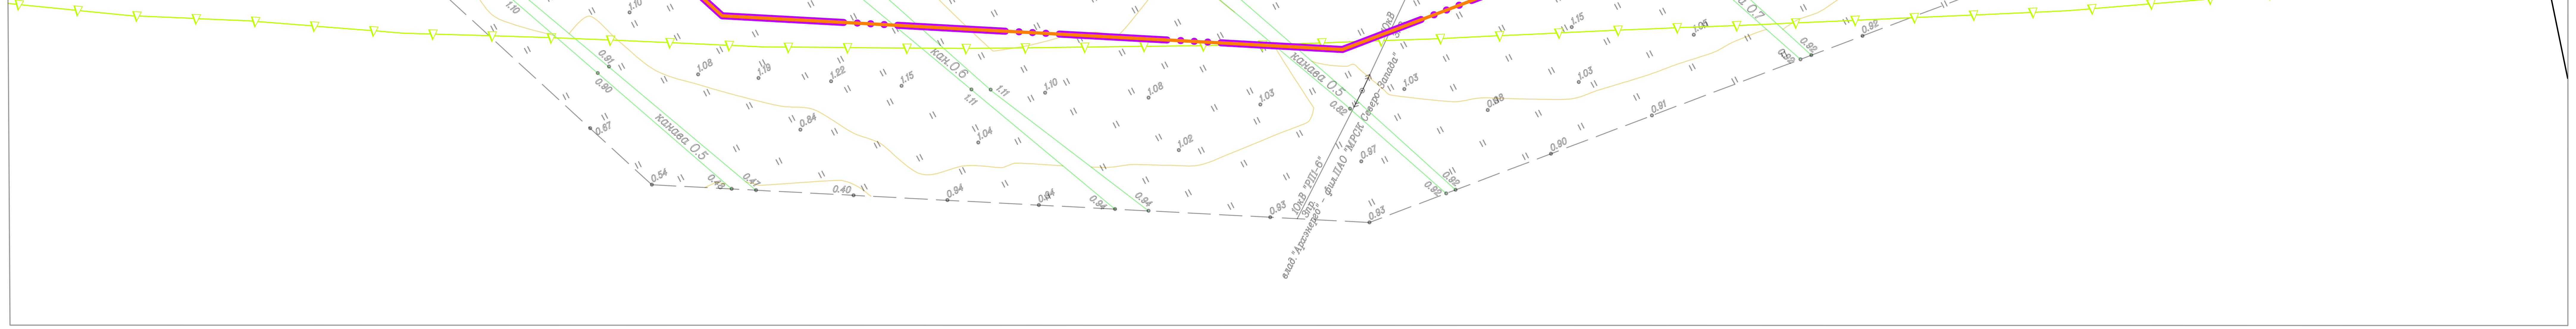

Схема размещения листов:

Согласовано
Взам. инв. №
Подпись и дата
Инв. № подл.

						378-01-365/15-29/640-1-ППТ-М02.1.ГЧ-4		
№.Изм	Кол.уч.	Лист	№.Док.	Подпись	Дата	Газопровод межпоселковый от ГРС "Рикасиха" до ст. Исакогорка Архангельской области		
Разраб.		Алябьев			08.19	Проект планировки территории (Материалы по обоснованию)	Стадия	Лист	Листов
Проверил		Валиева			08.19		П	15	56
						Схема конструктивных и планировочных решений М 1:1000	ООО "ЭкспертГаз" г.Санкт-Петербург		

Формат А4х4

78

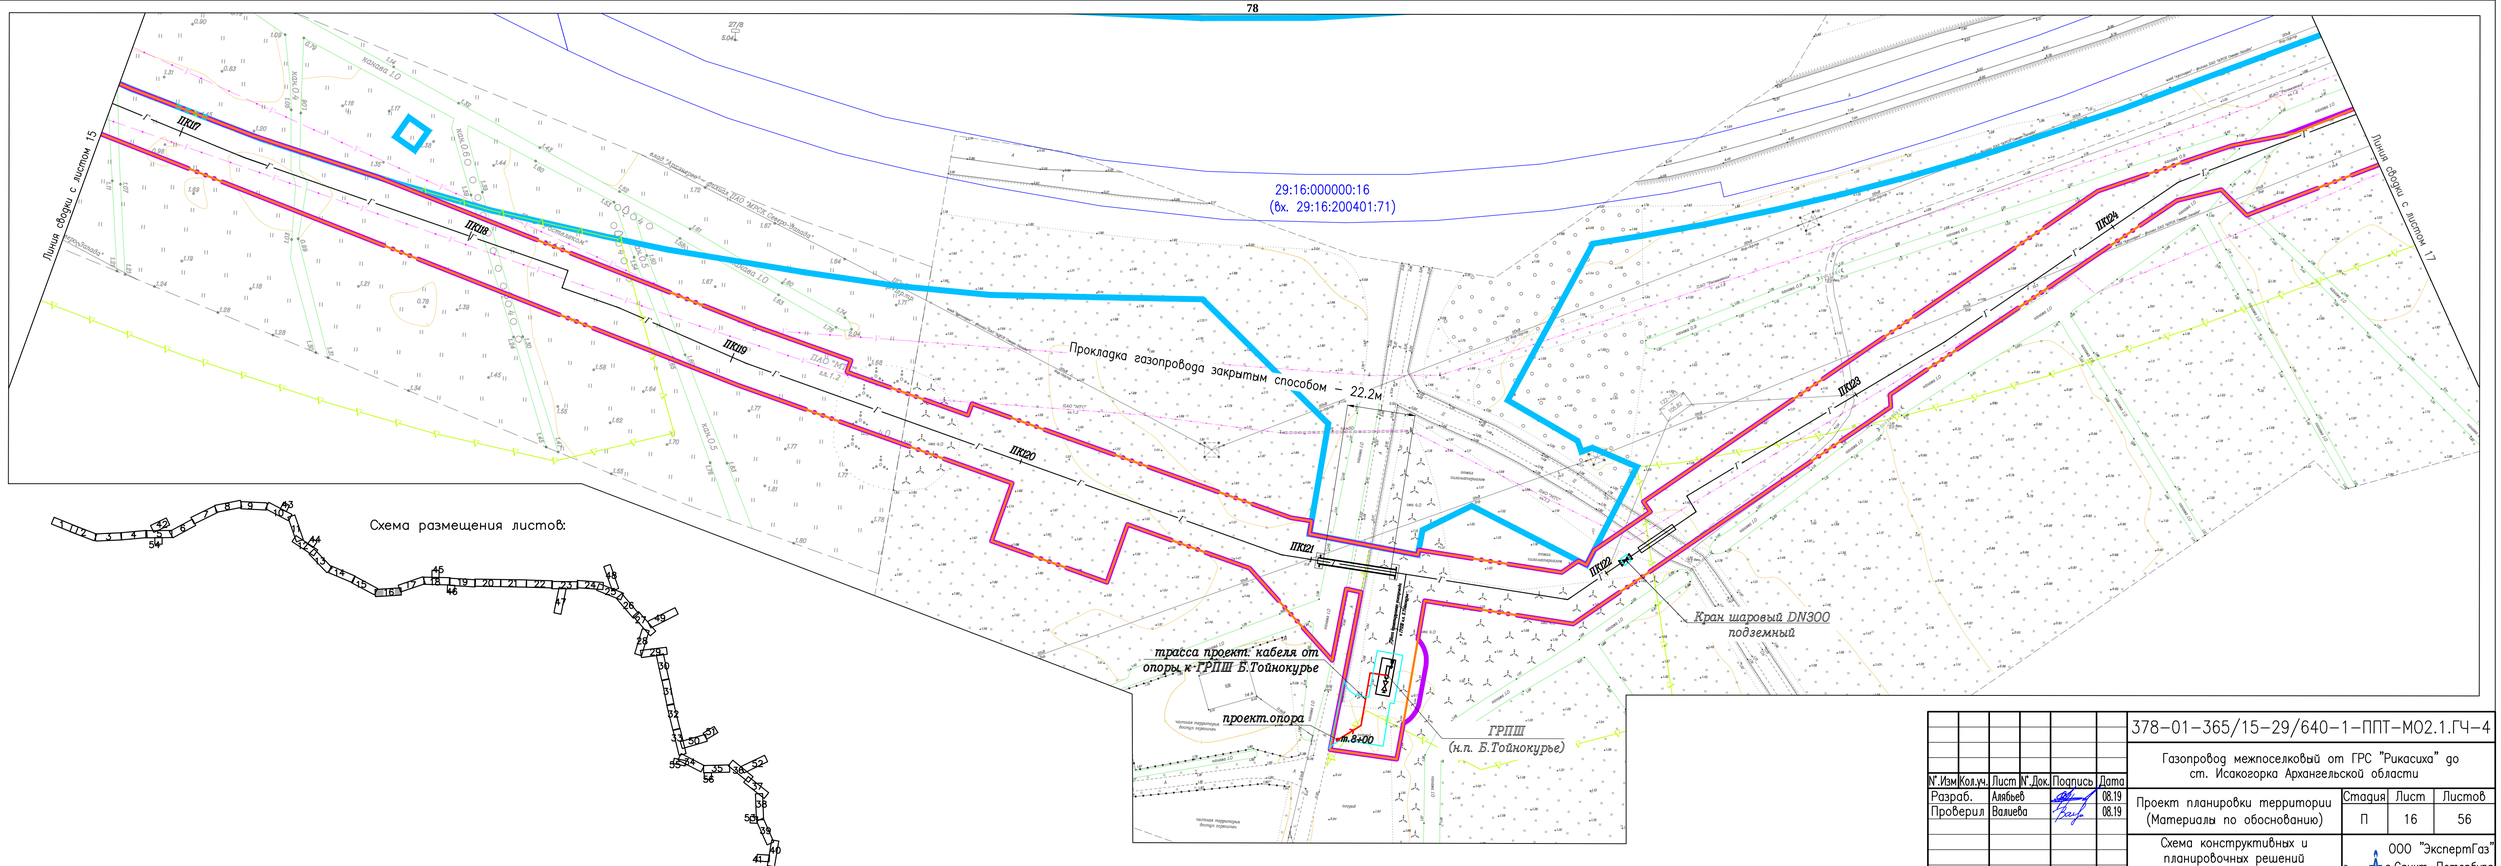

						378-01-365/15-29/640-1-ППТ-МО2.1.ГЧ-4	
						Газопровод межпоселковый от ГРС "Рикасиха" до ст. Исакогорка Архангельской области	
N.Изм.	Кол.уч.	Лист	N.Док.	Подпись	Дата		
Разраб.		Аябьев			08.19	Проект планировки территории (Материалы по обоснованию)	Стадия: П; Лист: 16; Листов: 56
Проверил		Валиева			08.19		
						Схема конструктивных и планировочных решений М 1:1000	ООО "ЭкспертГаз" г.Санкт-Петербург

Согласовано

Взам. инв. №

Подпись и дата

Инв. № подл.

Формат А4х4

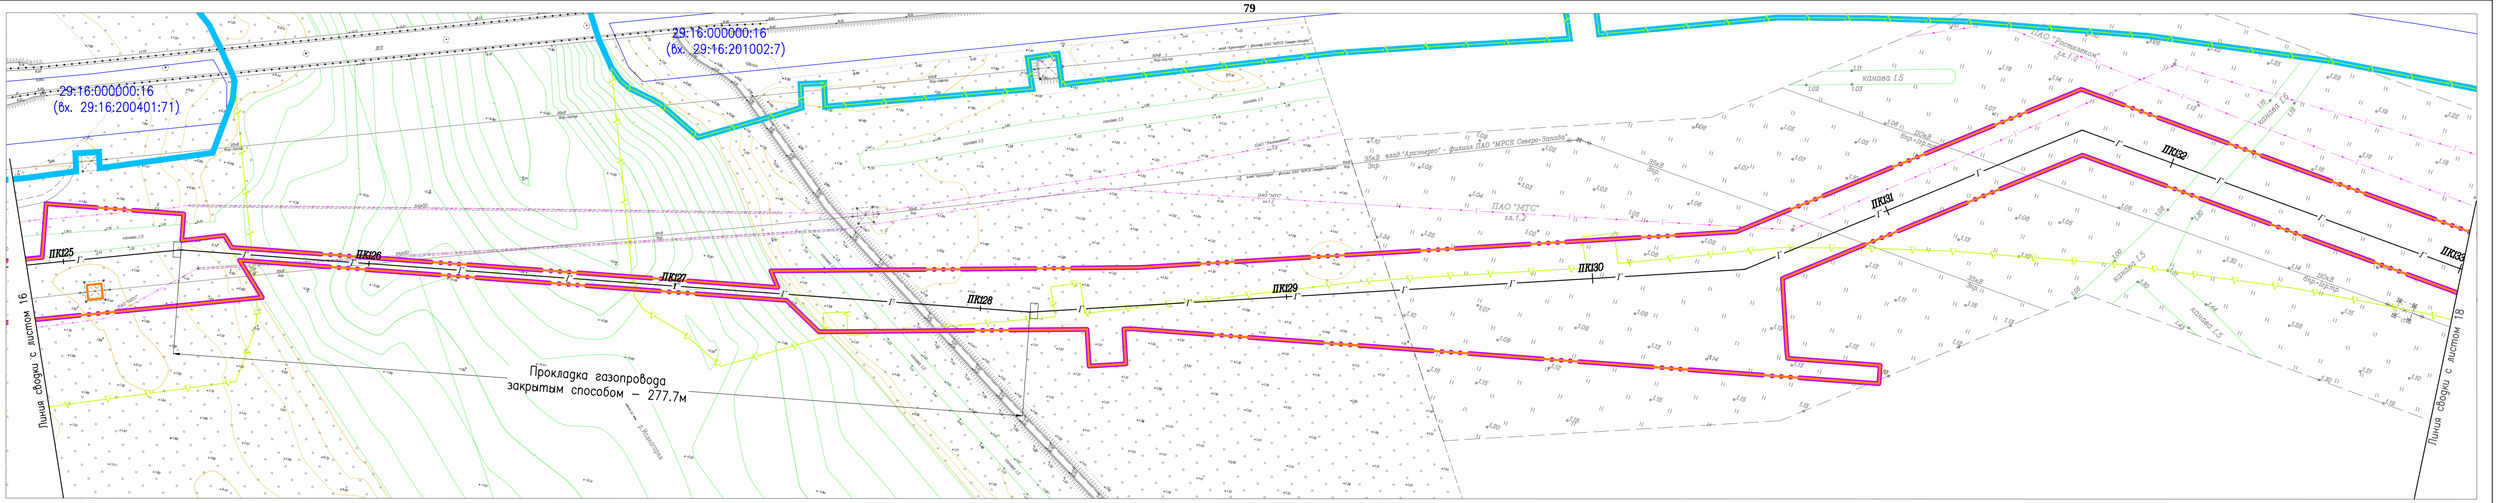

Схема размещения листов:

							378-01-365/15-29/640-1-ППТ-МО2.1.ГЧ-4
							Газопровод межпоселковый от ГРС "Рикасиха" до ст. Исакогорка Архангельской области
N.Изм	Кол.уч.	Лист	N.Док.	Подпись	Дата		
Разраб.		Аявьев			08.19	Проект планировки территории (Материалы по обоснованию)	Стадия: П; Лист: 17; Листов: 56
Проверил		Валиева			08.19		
						Схема конструктивных и планировочных решений М 1:1000	ООО "ЭкспертГаз" г.Санкт-Петербург

Согласовано

Взам. инв. №

Подпись и дата

Инв. № подл.

Формат А4х4

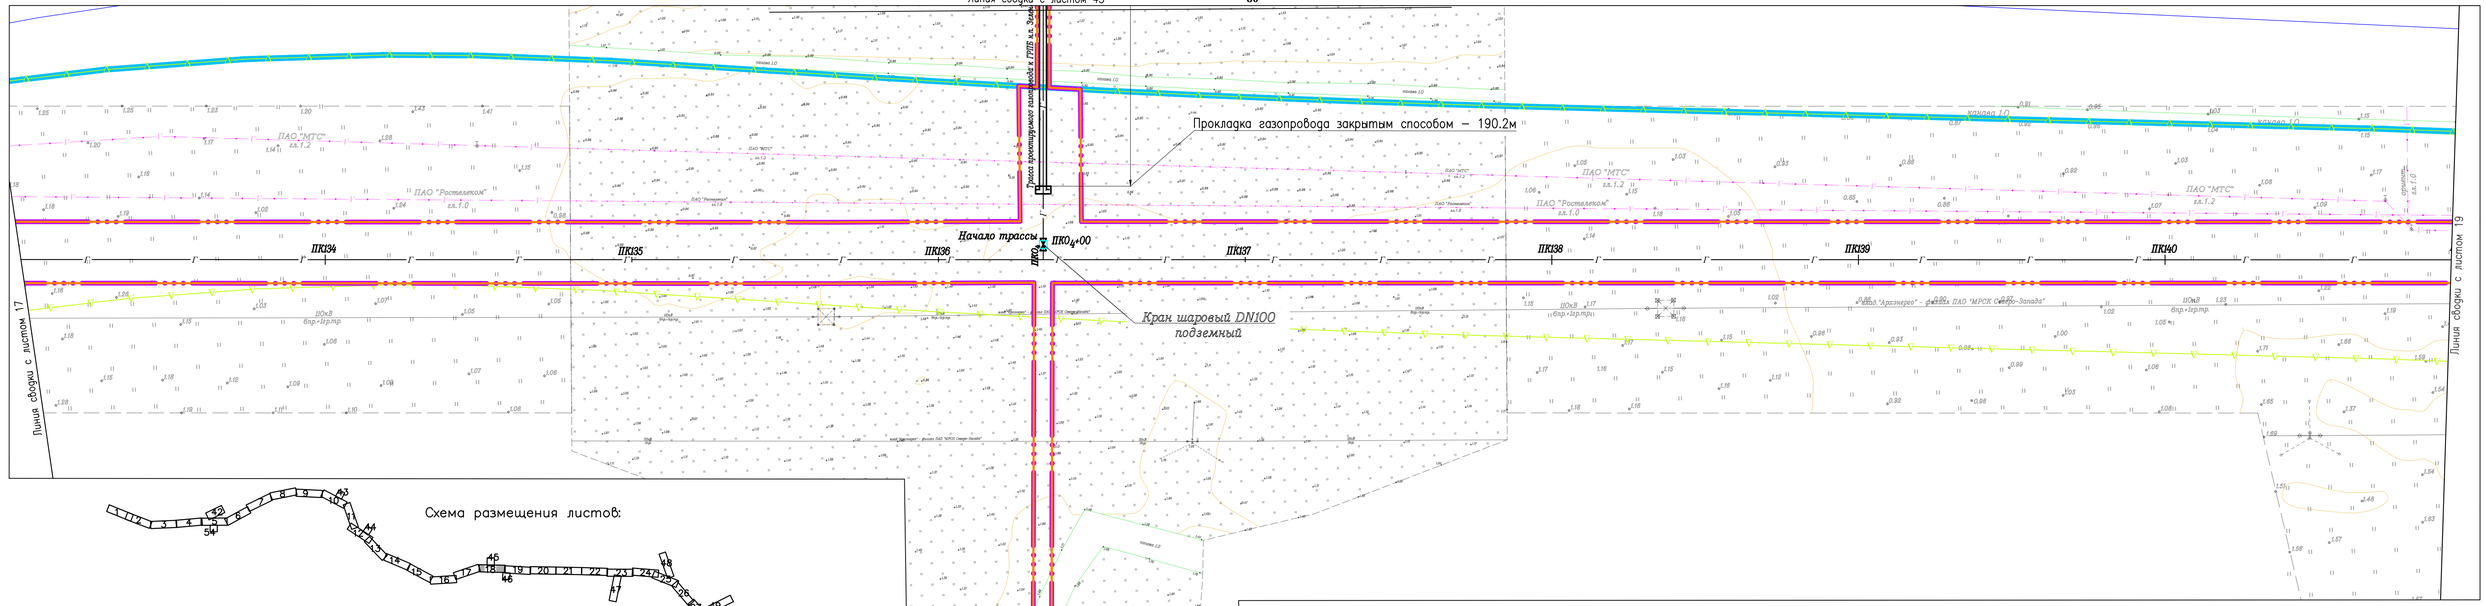

Схема размещения листов:

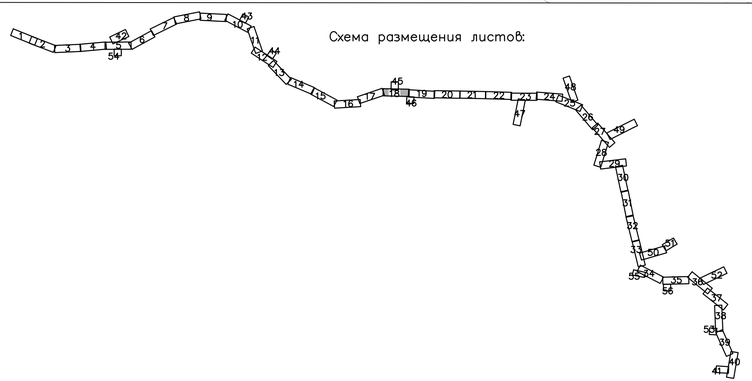

						378-01-365/15-29/640-1-ППТ-М02.1.ГЧ-4	
						Газопровод межпоселковый от ГРС "Рикасиха" до ст. Исакогорка Архангельской области	
N.Изм	Кол.уч.	Лист	N.Док.	Подпись	Дата		
Разраб.		Аябьев			08.19	Проект планировки территории (Материалы по обоснованию)	Стадия: П; Лист: 18; Листов: 56
Проверил		Валиева			08.19		
						Схема конструктивных и планировочных решений М 1:1000	ООО "ЭкспертГаз" г.Санкт-Петербург

Согласовано

Взам. инв. №

Подпись и дата

Инв. № подл.

Формат А4х4

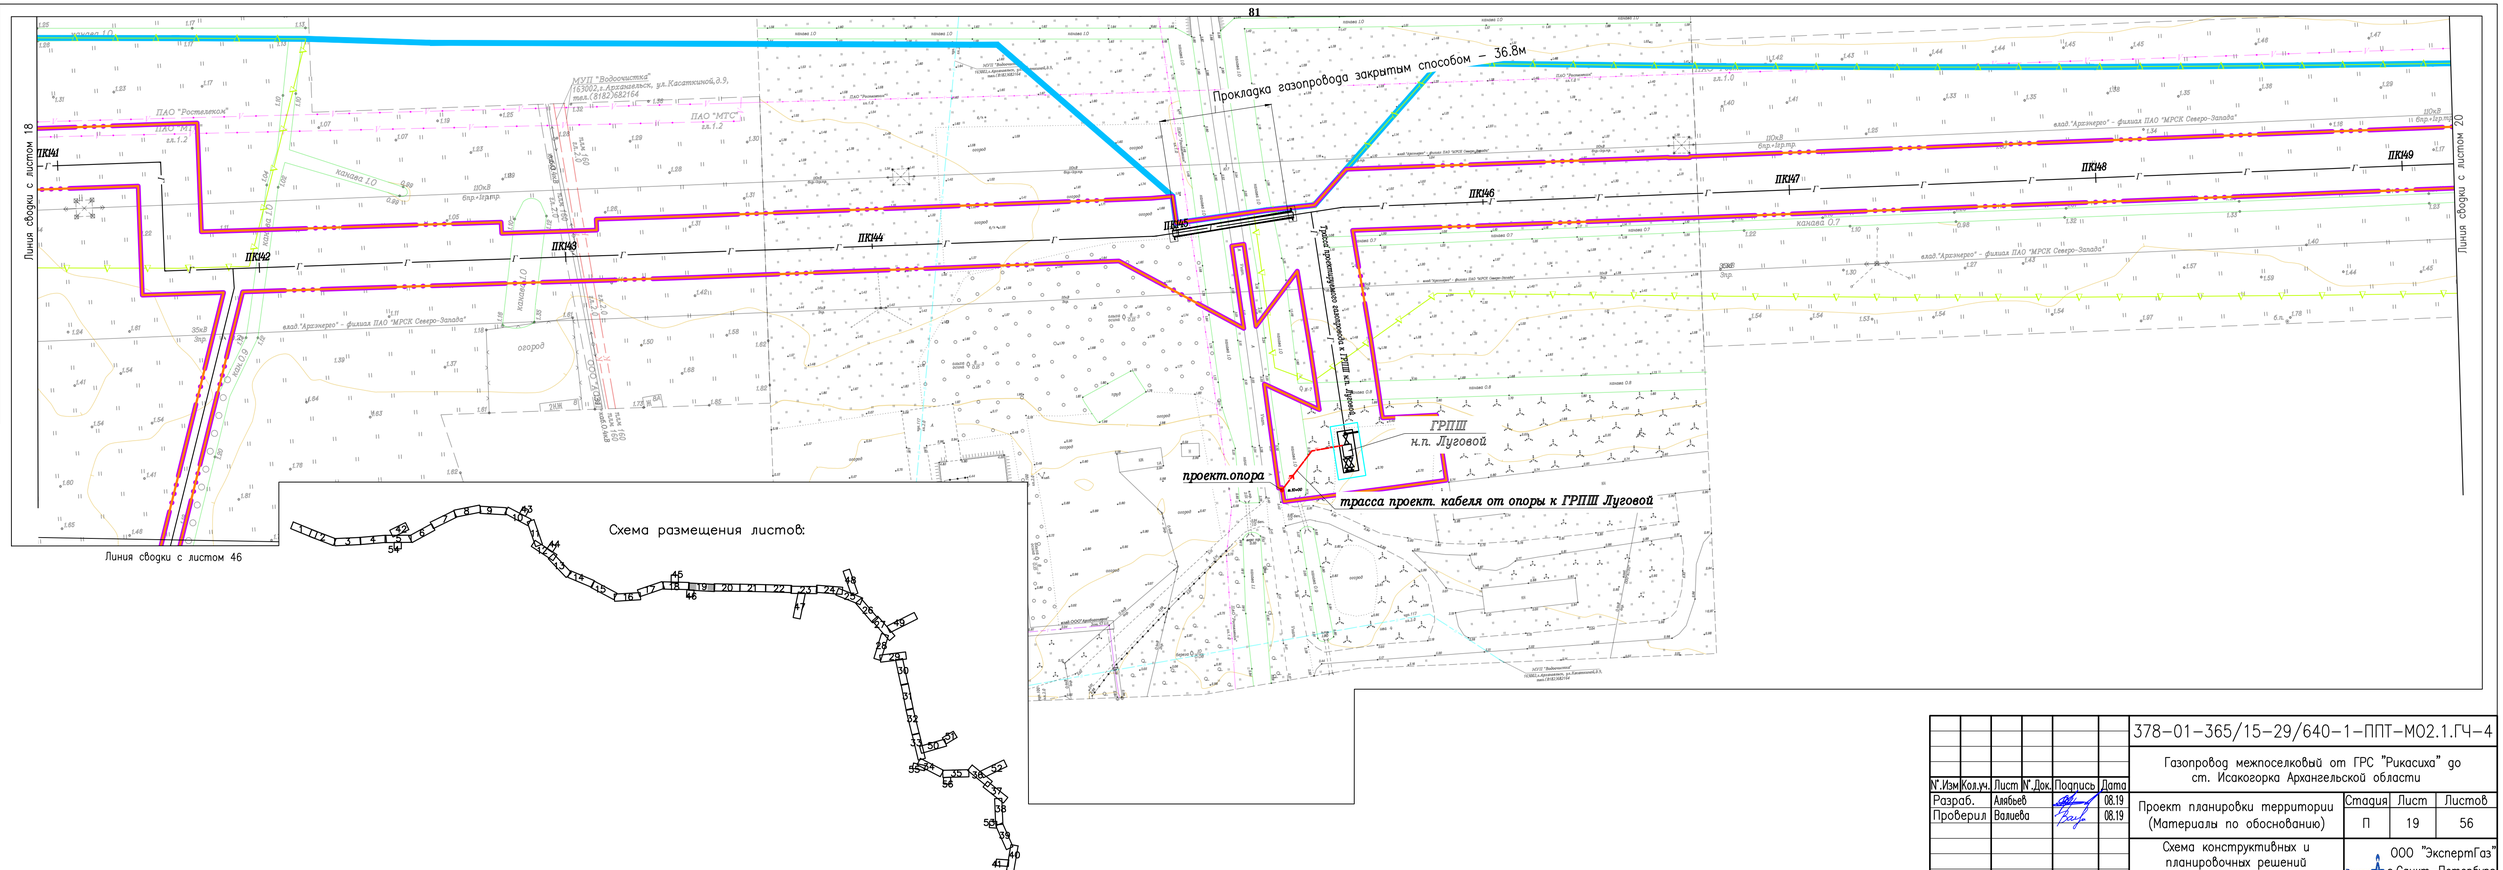

						378-01-365/15-29/640-1-ППТ-МО2.1.ГЧ-4	
						Газопровод межпоселковый от ГРС "Рикасиха" до ст. Исакогорка Архангельской области	
Н.Изм.	Кол.уч.	Лист	N Док.	Подпись	Дата		
Разраб.		Алябьев			08.19	Проект планировки территории (Материалы по обоснованию)	Стадия: П; Лист: 19; Листов: 56
Проверил		Валиева			08.19		
						Схема конструктивных и планировочных решений М 1:1000	ООО "ЭкспертГаз" г.Санкт-Петербург

Согласовано

Взам. инв. №

Подпись и дата

Инв. № подл.

Формат А4х4

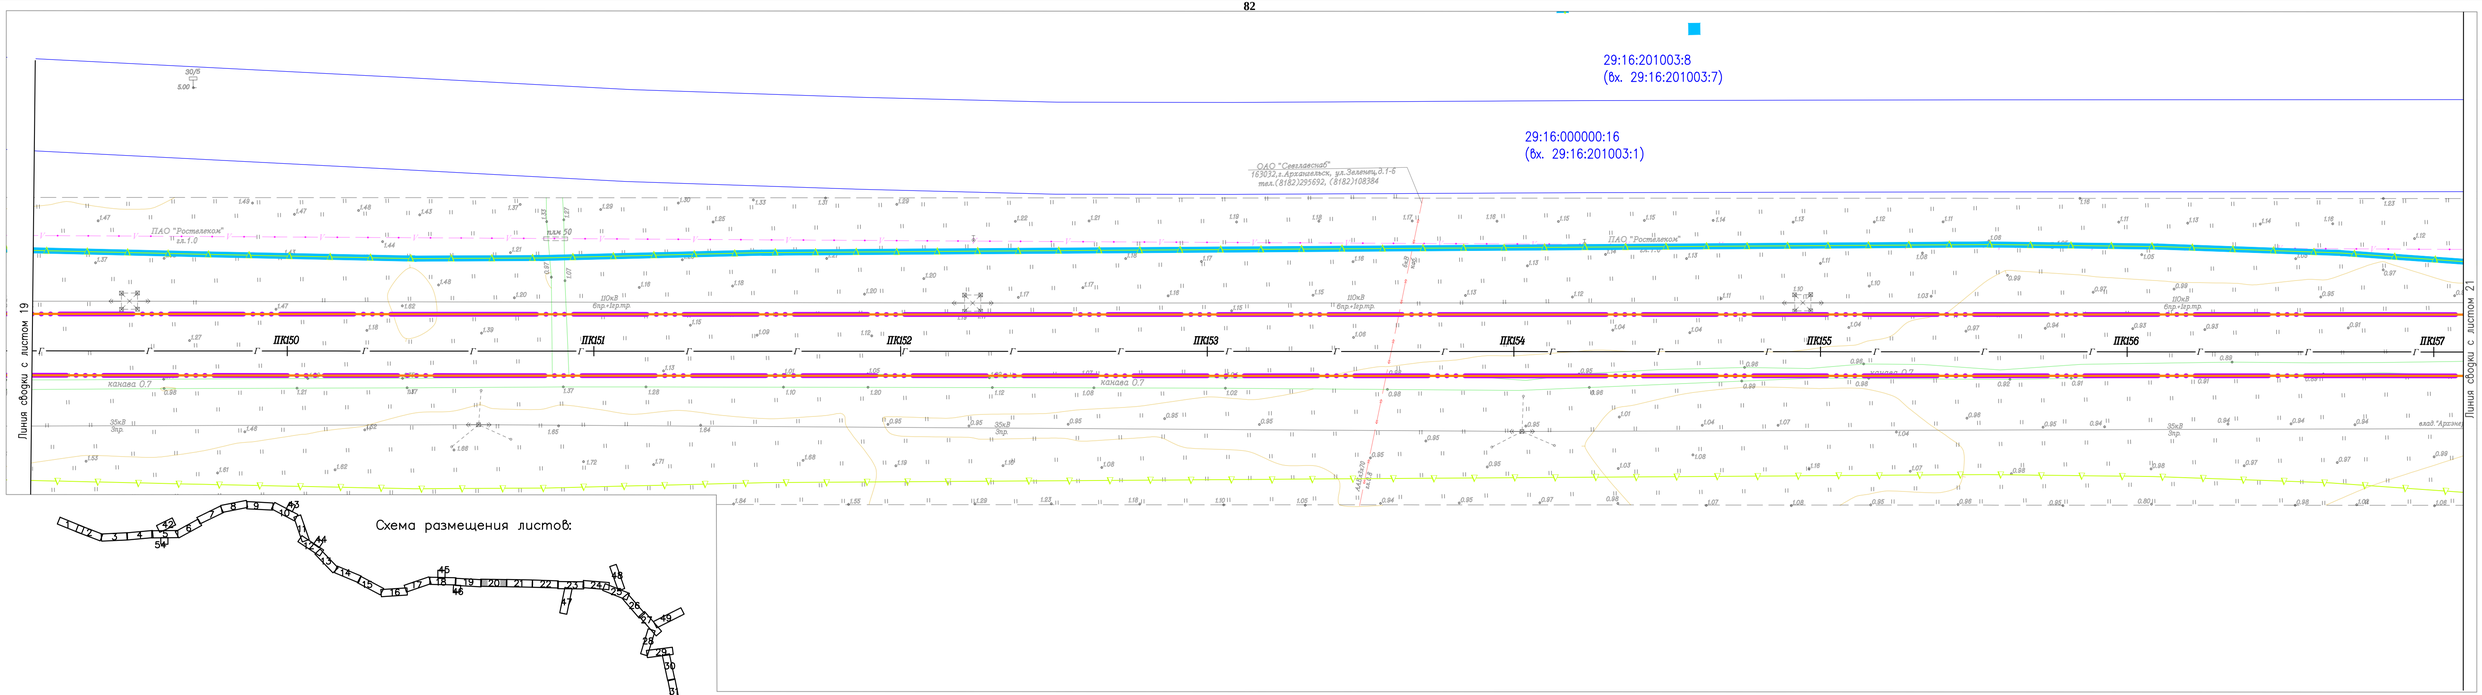

						378-01-365/15-29/640-1-ППТ-МО2.1.ГЧ-4	
						Газопровод межпоселковый от ГРС "Рикасиха" до ст. Исакогорка Архангельской области	
N.Изм.	Кол.уч.	Лист	N.Док.	Подпись	Дата		
Разраб.		Алябьев			08.19	Проект планировки территории (Материалы по обоснованию)	Стадия: П; Лист: 20; Листов: 56
Проверил		Валиева			08.19		
						Схема конструктивных и планировочных решений М 1:1000	ООО "ЭкспертГаз" г.Санкт-Петербург

Согласовано

Взам. инв. №

Подпись и дата

Инв. № подл.

Формат А4х4

29:16:201003:8
(вх. 29:16:201003:7)

29:16:000000:16
(вх. 29:16:201003:1)

29:16:000000:16
(вх. 29:16:201004:2)

Линия сводки с листом 20

Линия сводки с листом 22

ПАО "Ростелеком"

влад."Архэнерго" - филиал ПАО "МРСК Северо-Запада"

ВЛ35кВ Зпр.

ВЛ0кВ Бпр-Нтр.

ВЛ0кВ Зпр.

ПК158 ПК159 ПК160 ПК161 ПК162 ПК163 ПК164 ПК165

канава О.7

канава О.5

канава О.10

Схема размещения листов:

Согласовано

Взам. инв. №

Подпись и дата

Инв. № подл.

Изм.	Кол.уч.	Лист	№ док.	Подпись	Дата
Разраб.		Алябьев			08.19
Проверил		Валиева			08.19

378-01-365/15-29/640-1-ППТ-МО2.1.ГЧ-4

Газопровод межпоселковый от ГРС "Рикасиха" до ст. Исакогорка Архангельской области

Проект планировки территории (Материалы по обоснованию)

Стадия	Лист	Листов
П	21	56

Схема конструктивных и планировочных решений М 1:1000

ООО "ЭкспертГаз" г.Санкт-Петербург

Формат А4х4

84

29:16:000000:16
(бх. 29:16:201004:2)

29:16:000000:16
(бх. 29:16:201004:2)

Линия сводки с листом 21

Линия сводки с листом 23

ПК166 ПК167 ПК168 ПК169 ПК170 ПК171 ПК172

ПАО "Ростелеком"

ольха 3.0

Прокладка газопровода закрытым способом – 104.2м

Схема размещения листов:

Согласовано

Взам. инв. №

Подпись и дата

Инв. № подл.

Изм.	Кол.уч.	Лист	№ док.	Подпись	Дата
Разраб.		Алябьев			08.19
Проверил		Валиева			08.19

378-01-365/15-29/640-1-ППТ-МО2.1.ГЧ-4

Газопровод межпоселковый от ГРС "Рикасиха" до ст. Исакогорка Архангельской области

Проект планировки территории (Материалы по обоснованию)

Стадия	Лист	Листов
П	22	56

Схема конструктивных и планировочных решений М 1:1000

ООО "ЭкспертГаз" г.Санкт-Петербург

Формат А4х4

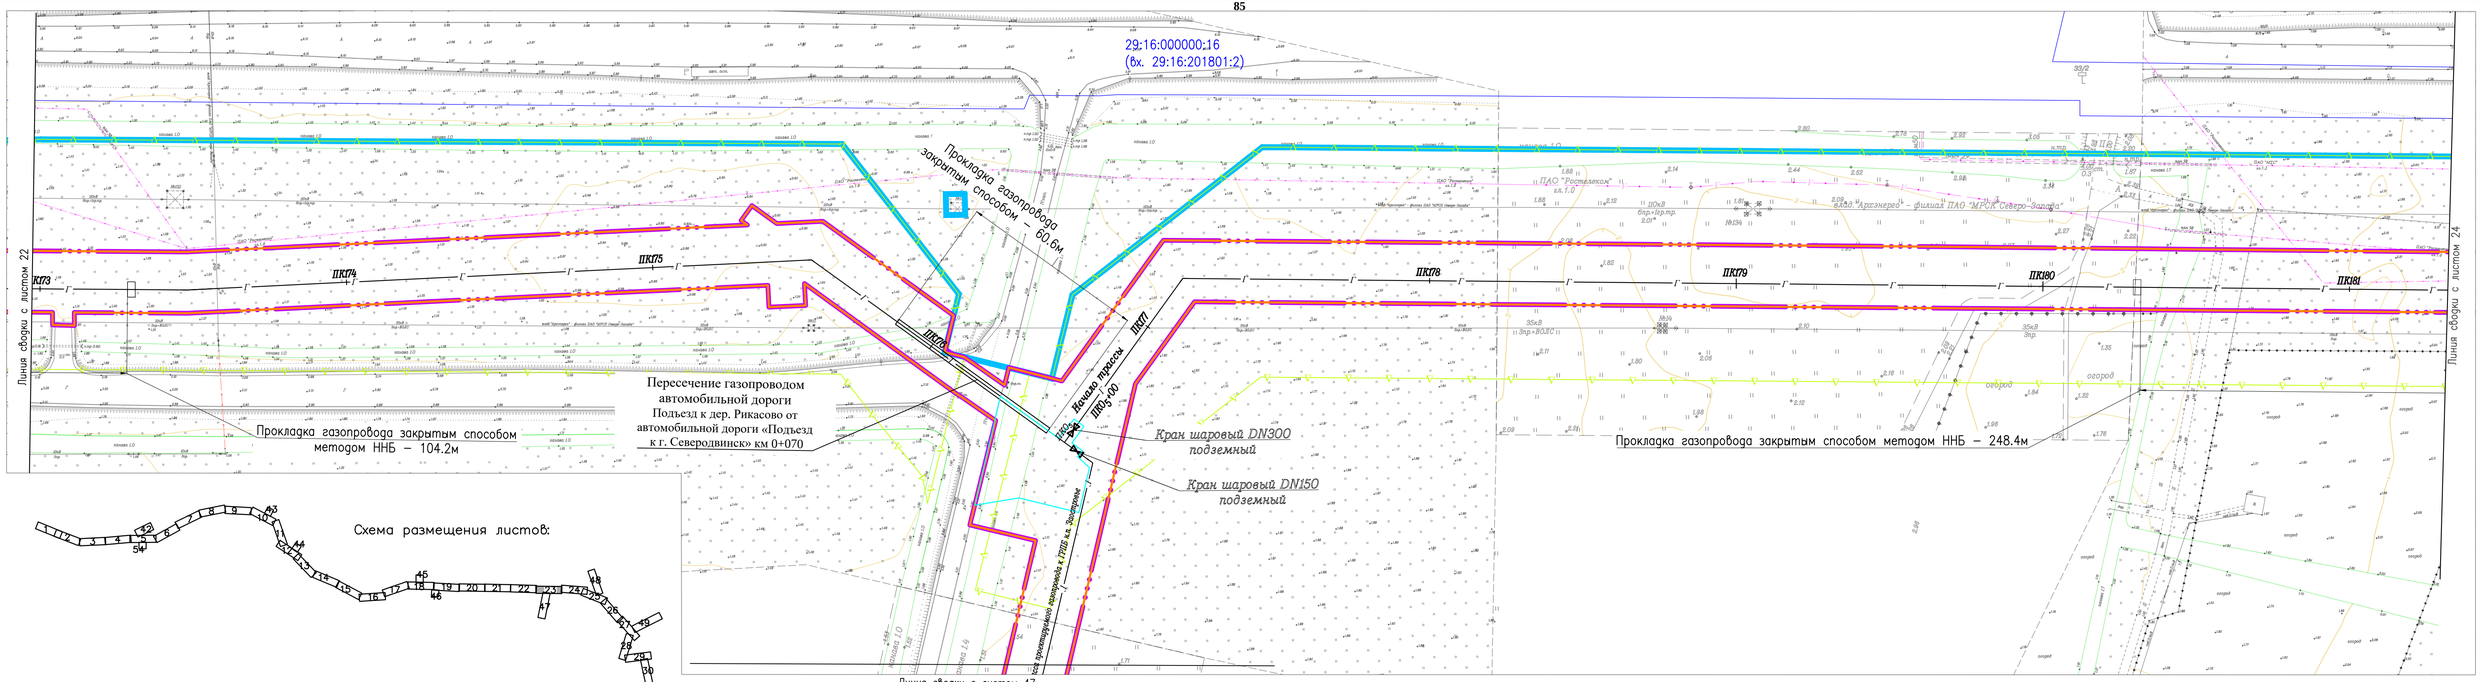

Схема размещения листов:

Согласовано

Взам. инв. №

Подпись и дата

Инв. № подл.

Изм.	Кол.уч.	Лист	№ док.	Подпись	Дата
Разраб.		Аяубьев			08.19
Проверил		Валиева			08.19

378-01-365/15-29/640-1-ППТ-МО2.1.ГЧ-4

Газопровод межпоселковый от ГРС "Рикасиха" до ст. Исакогорка Архангельской области

Проект планировки территории (Материалы по обоснованию)

Стадия	Лист	Листов
П	23	56

Схема конструктивных и планировочных решений М 1:1000

ООО "ЭкспертГаз" г.Санкт-Петербург

Формат А4х4

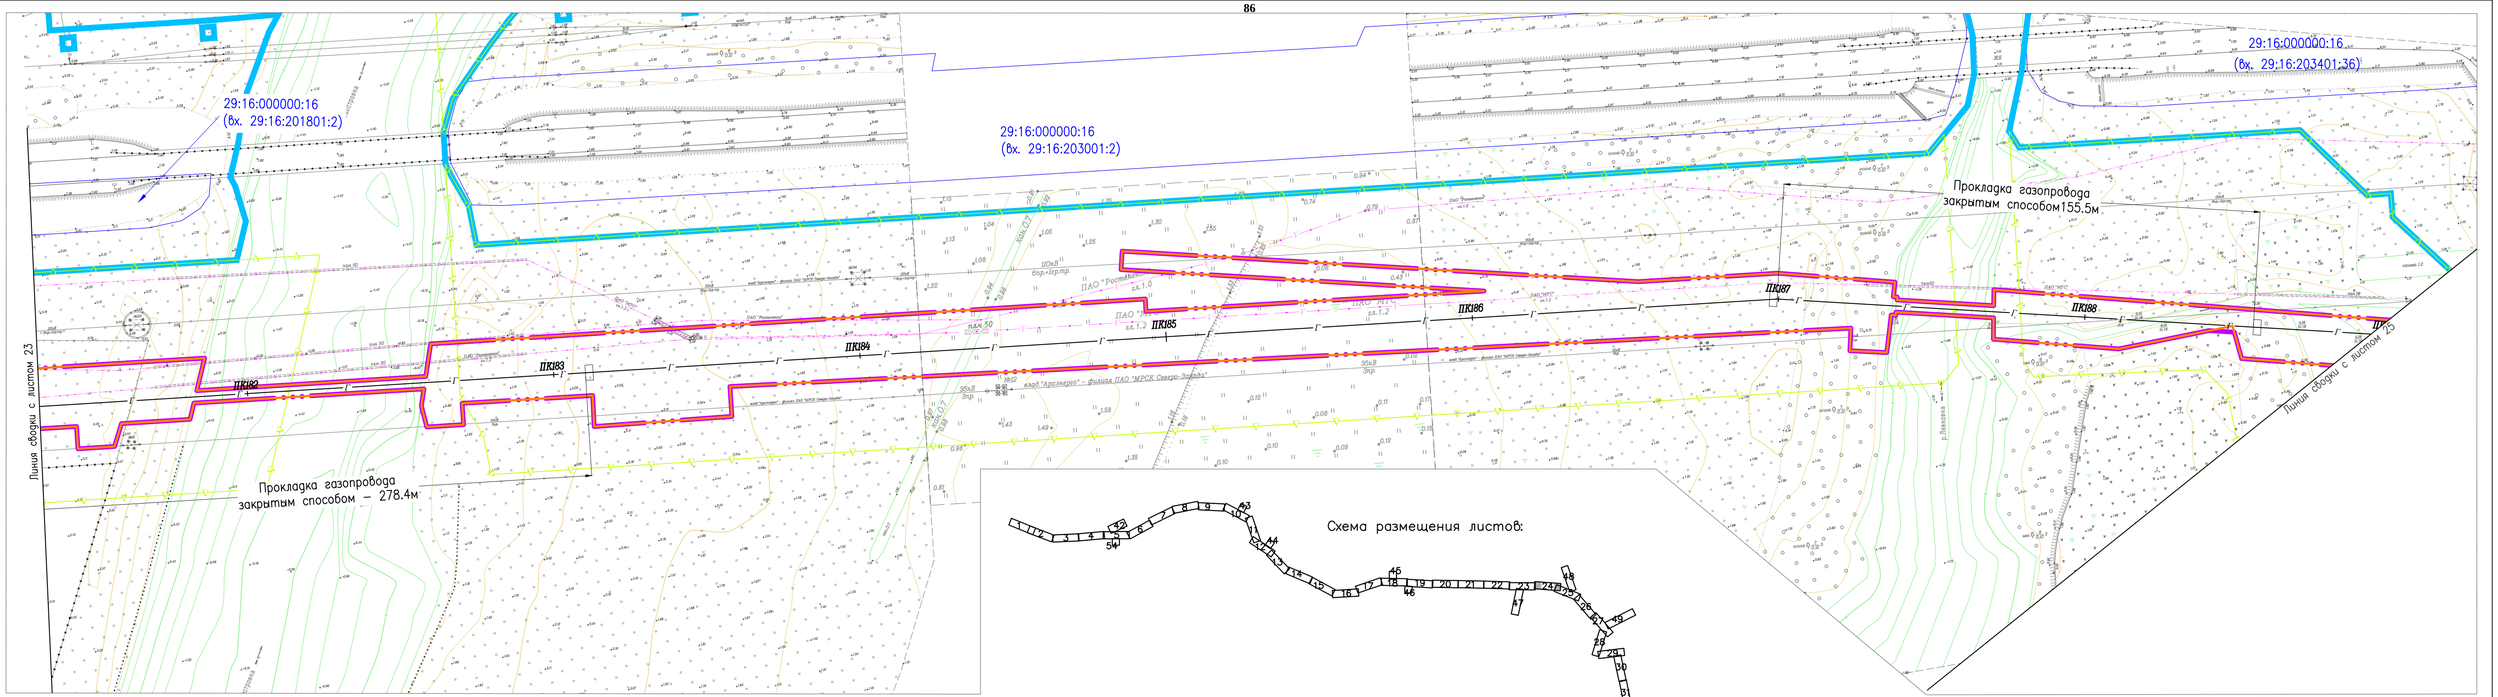

						378-01-365/15-29/640-1-ППТ-МО2.1.ГЧ-4	
						Газопровод межпоселковый от ГРС "Рикасиха" до ст. Исакогорка Архангельской области	
N.Изм.	Кол.уч.	Лист	N.Док.	Подпись	Дата		
Разраб.		Аябьев			08.19	Проект планировки территории (Материалы по обоснованию)	Стадия: П; Лист: 24; Листов: 56
Проверил		Валиева			08.19		
						Схема конструктивных и планировочных решений М 1:1000	ООО "ЭкспертГаз" г.Санкт-Петербург

Согласовано

Взам. инв. №

Подпись и дата

Инв. № подл.

Формат А4х4

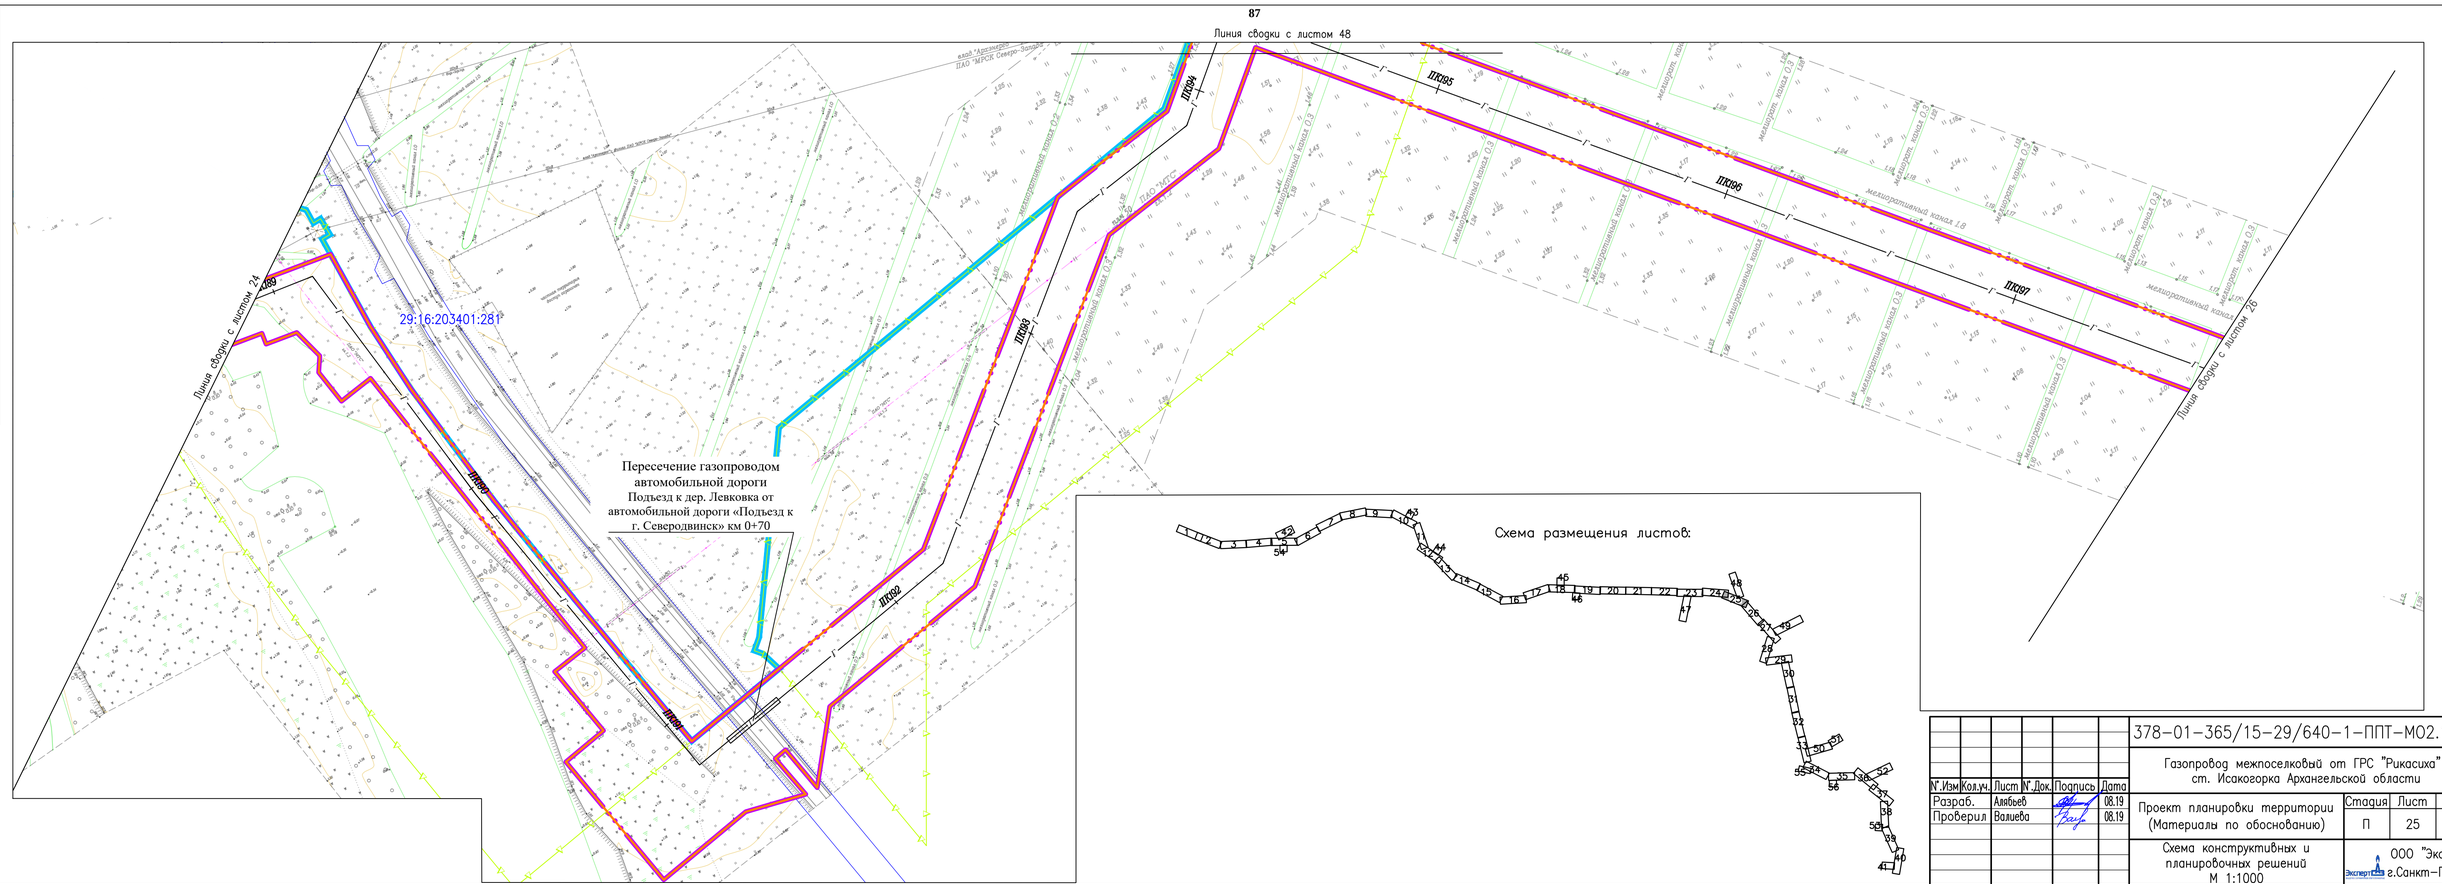

							378-01-365/15-29/640-1-ППТ-МО2.1.ГЧ-4
							Газопровод межпоселковый от ГРС "Рикасиха" до ст. Исакогорка Архангельской области
N.Изм.	Кол.уч.	Лист	N.Док.	Подпись	Дата		
Разраб.		Аяевьев			08.19	Проект планировки территории (Материалы по обоснованию)	Стадия: П; Лист: 25; Листов: 56
Проверил		Валиева			08.19		
						Схема конструктивных и планировочных решений М 1:1000	ООО "ЭкспертГаз" г.Санкт-Петербург

Согласовано

Взам. инв. №

Подпись и дата

Инв. № подл.

Формат А4х4

88

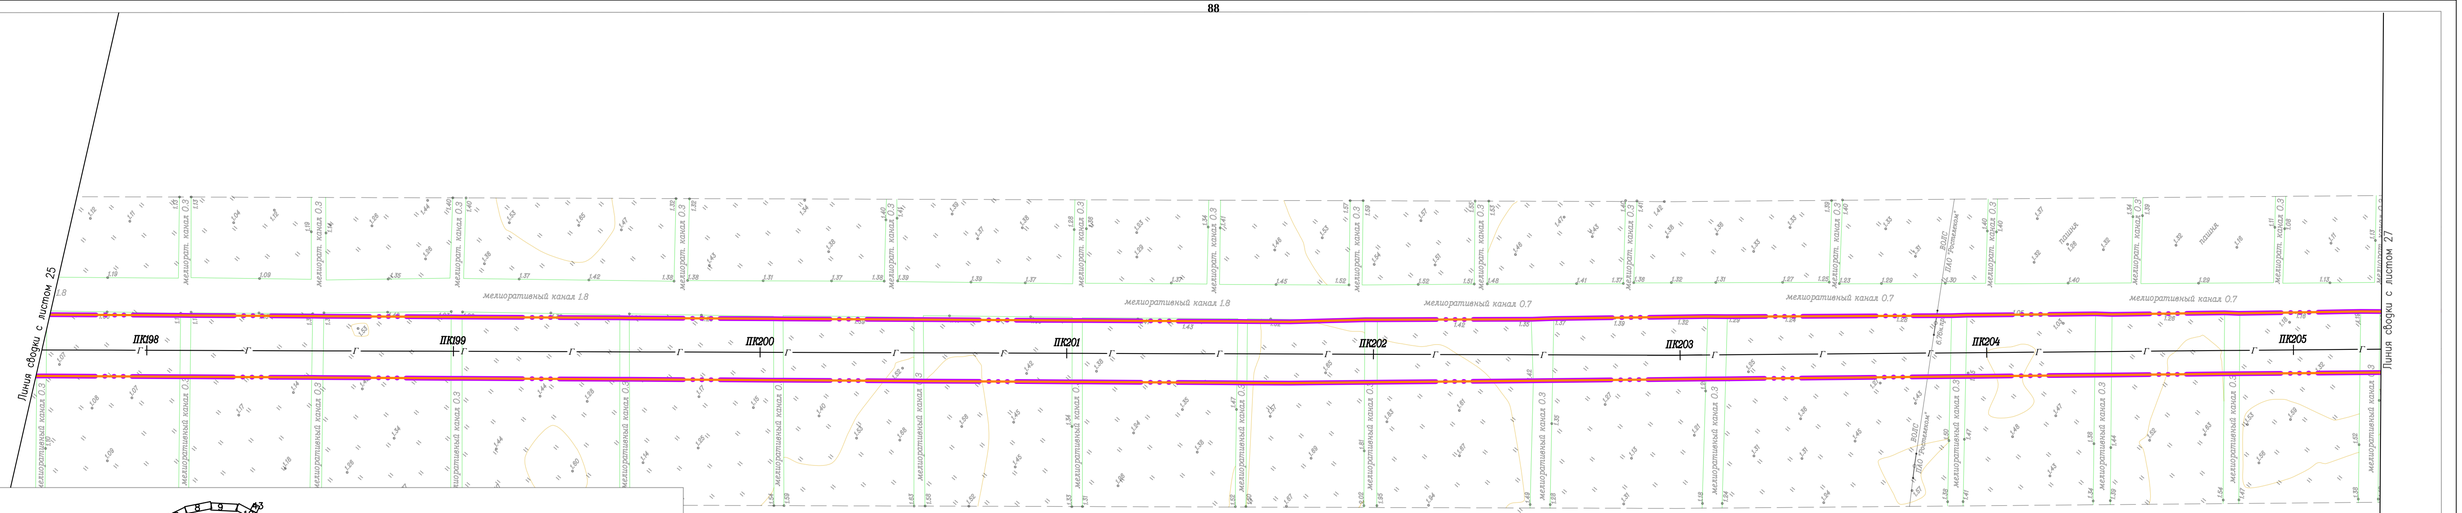

Схема размещения листов:

Согласовано					
Взам. инв. №					
Подпись и дата					
Инв. № подл.					

№ Изм.	Кол.уч.	Лист	№ Док.	Подпись	Дата
Разраб.		Алябьев			08.19
Проверил		Валиева			08.19

378-01-365/15-29/640-1-ППТ-МО2.1.ГЧ-4

Газопровод межпоселковый от ГРС "Рикасиха" до ст. Исакогорка Архангельской области

Проект планировки территории (Материалы по обоснованию)	Стадия	Лист	Листов
	П	26	56

Схема конструктивных и планировочных решений М 1:1000

ООО "ЭкспертГаз" г.Санкт-Петербург

Формат А4х4

Линия сводки с листом 49

Линия сводки с листом 26

Линия сводки с листом 28

ПК205

ПК206

ПК207

ПК208

ПК209

ПК210

ПК211

Кран шаровый DN100 подземный

мелиоративный канал 0.7

мелиоративный канал 0.3

мелиоративный канал 0.2

сенокос

Согласовано

Взам. инв. №

Подпись и дата

Инв. № подл.

Изм.	Кол.уч.	Лист	№ док.	Подпись	Дата
Разраб.		Аяубаев			08.19
Проверил		Валиева			08.19

378-01-365/15-29/640-1-ППТ-МО2.1.ГЧ-4

Газопровод межпоселковый от ГРС "Рикасиха" до ст. Исакогорка Архангельской области

Проект планировки территории (Материалы по обоснованию)

Стадия	Лист	Листов
П	27	56

Схема конструктивных и планировочных решений М 1:1000

ООО "ЭкспертГаз" г.Санкт-Петербург

Формат А4х4

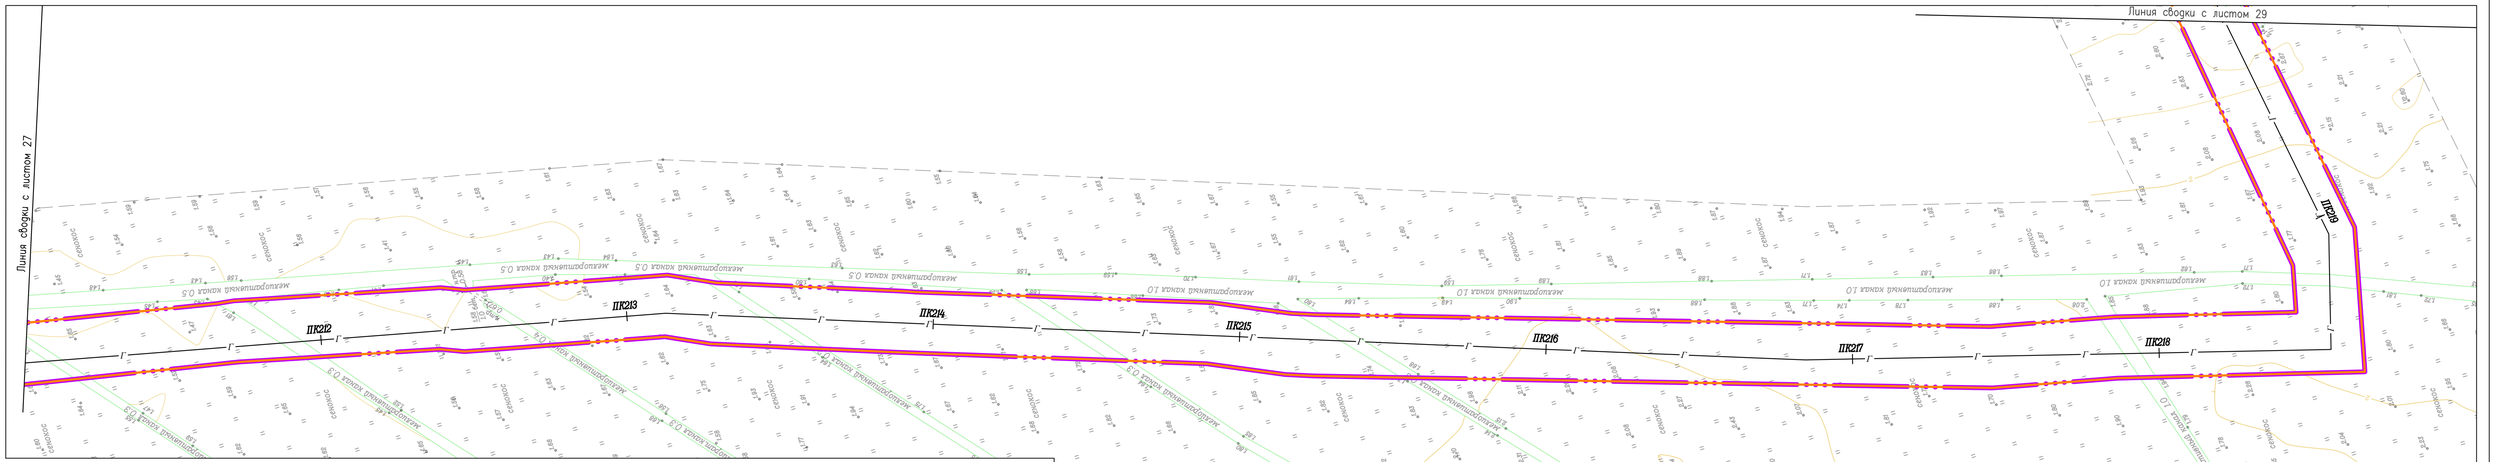

Схема размещения листов:

Согласовано

Взам. инв. №

Подпись и дата

Инв. № подл.

						378-01-365/15-29/640-1-ППТ-МО2.1.ГЧ-4	
						Газопровод межпоселковый от ГРС "Рикасиха" до ст. Исакогорка Архангельской области	
N.Изм.	Кол.уч.	Лист	N.Док.	Подпись	Дата		
Разраб.		Аявьев			08.19	Проект планировки территории (Материалы по обоснованию)	Стадия: П; Лист: 28; Листов: 56
Проверил		Валиева			08.19		
						Схема конструктивных и планировочных решений М 1:1000	ООО "ЭкспертГаз" г.Санкт-Петербург

Формат А4х4

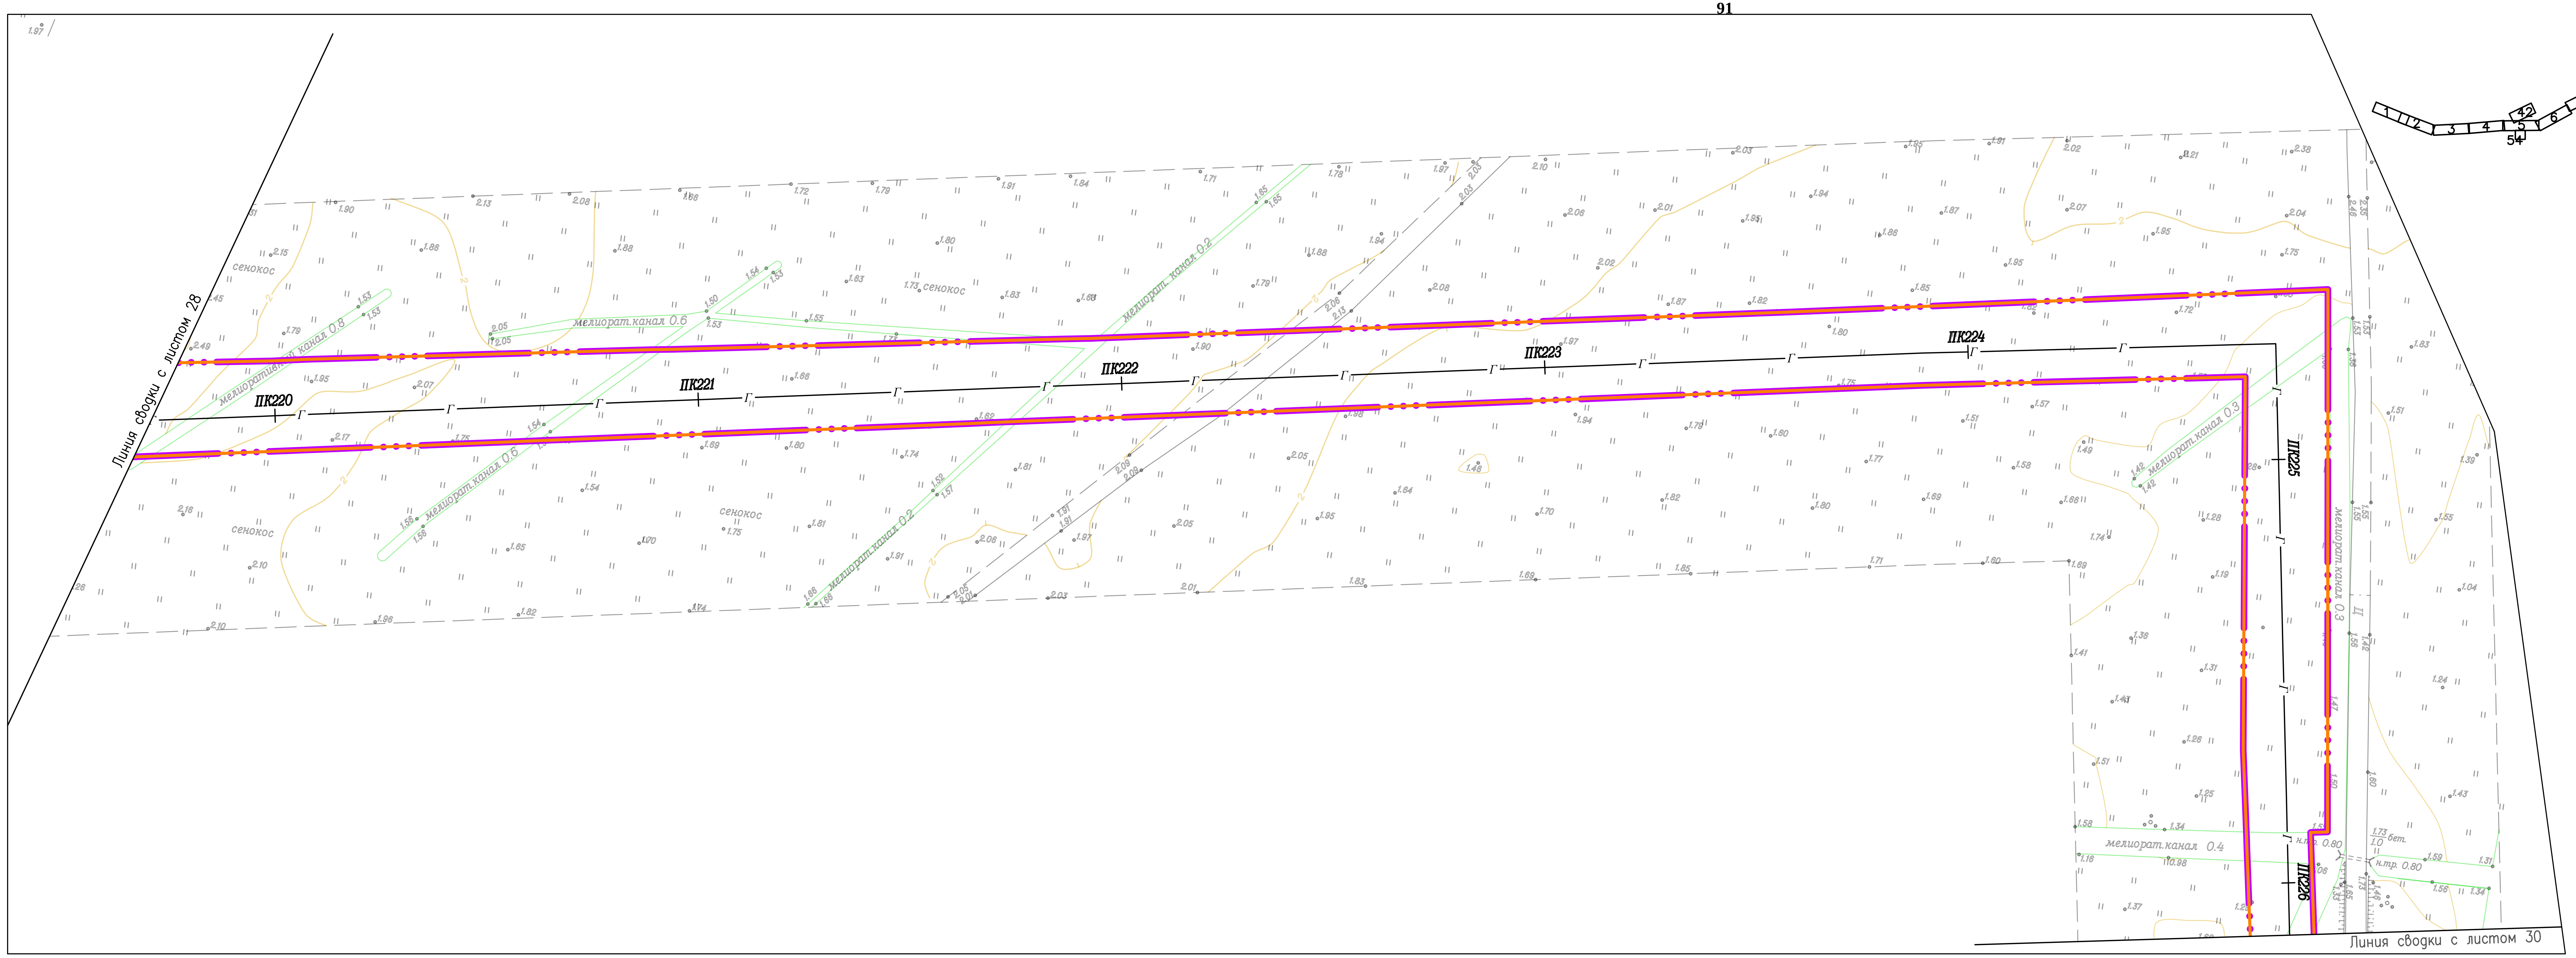

Согласовано
Взам. инв. №
Подпись и дата
Инв. № подл.

						378-01-365/15-29/640-1-ППТ-М02.1.ГЧ-4			
N°.Изм	Кол.уч.	Лист	N°.Док.	Подпись	Дата	Газопровод межпоселковый от ГРС "Рикасиха" до ст. Исакогорка Архангельской области			
Разраб.		Алябьев			08.19	Проект планировки территории (Материалы по обоснованию)	Стадия	Лист	Листов
Проверил		Валиева			08.19		П	29	56
						Схема конструктивных и планировочных решений М 1:1000	ООО "ЭкспертГаз" г.Санкт-Петербург		

Формат А4х4

Схема размещения листов:

N°.Изм	Кол.уч.	Лист	N°.Док.	Подпись	Дата	378-01-365/15-29/640-1-ППТ-М02.1.ГЧ-4
						Газопровод межпоселковый от ГРС "Рикасиха" до ст. Исакогорка Архангельской области
Разраб.		Алябьев			08.19	Проект планировки территории (Материалы по обоснованию)
Проверил		Валиева			08.19	Стадия: П; Лист: 30; Листов: 56
						Схема конструктивных и планировочных решений М 1:1000
						ООО "ЭкспертГаз" г.Санкт-Петербург

Согласовано
Взам. инв. №
Подпись и дата
Инв. № подл.

Формат А4х4

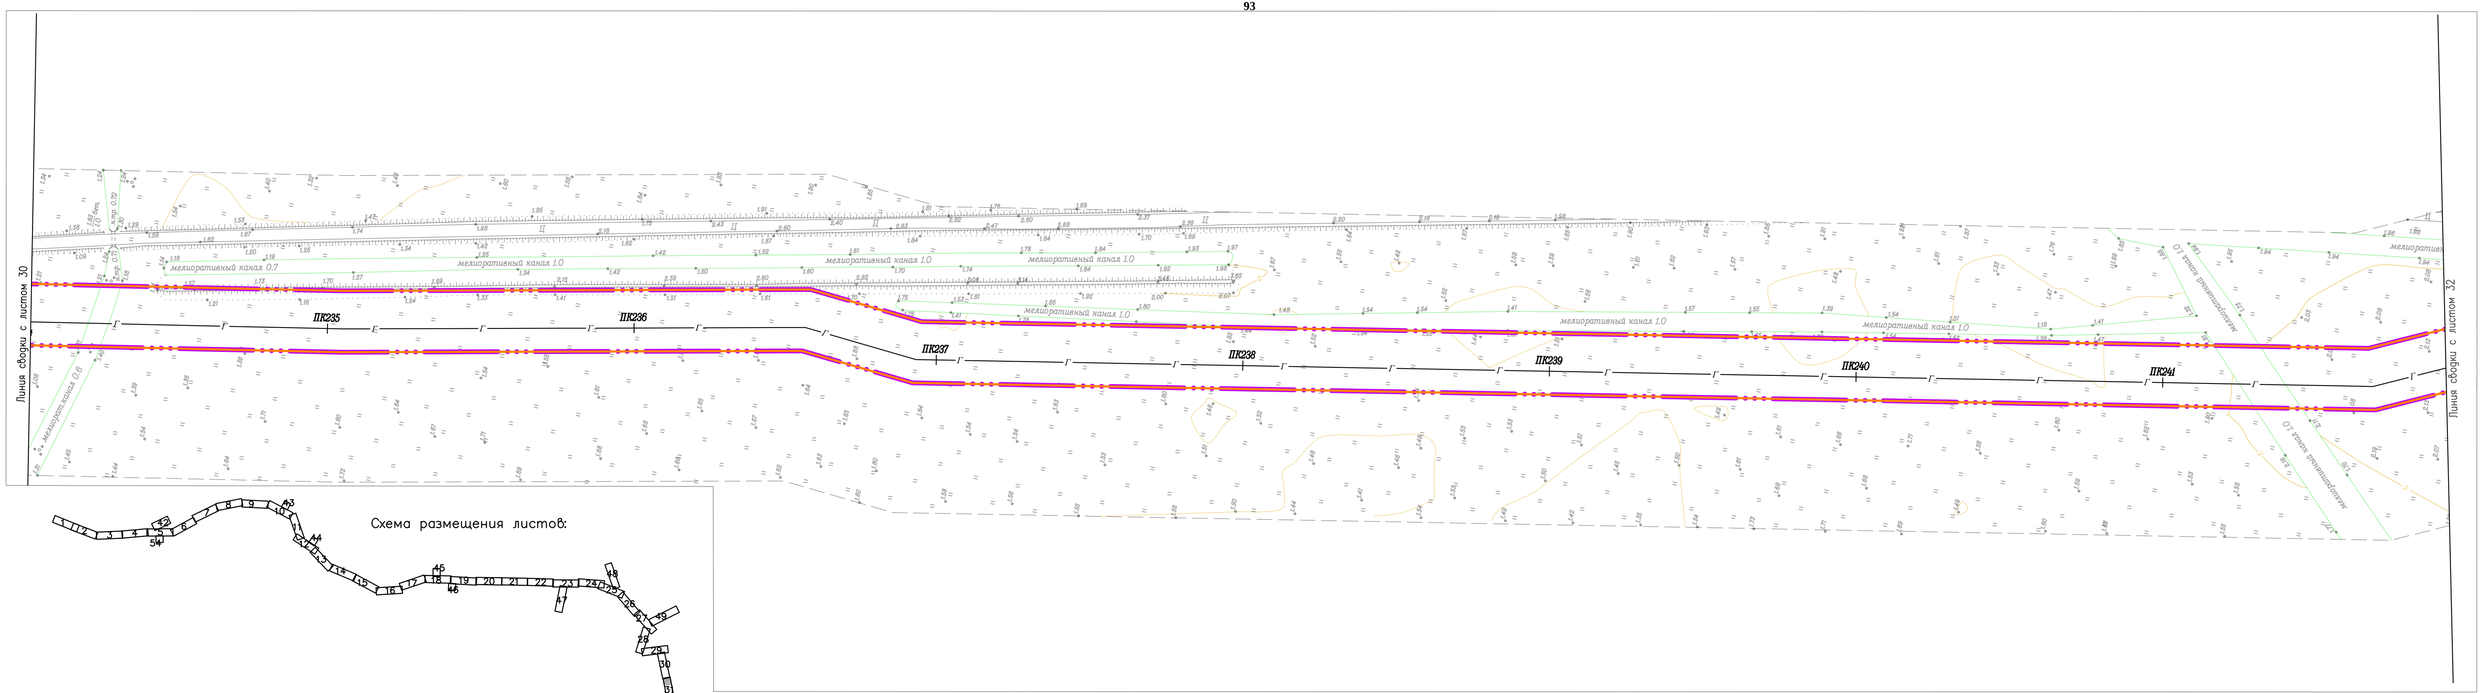

Схема размещения листов:

						378-01-365/15-29/640-1-ППТ-МО2.1.ГЧ-4	
						Газопровод межпоселковый от ГРС "Рикасиха" до ст. Исакогорка Архангельской области	
N.Изм.	Кол.уч.	Лист	N.Док.	Подпись	Дата		
Разраб.		Аяубьев			08.19	Проект планировки территории (Материалы по обоснованию)	Стадия: П; Лист: 31; Листов: 56
Проверил		Валиева			08.19		
						Схема конструктивных и планировочных решений М 1:1000	ООО "ЭкспертГаз" г.Санкт-Петербург

Согласовано

Взам. инв. №

Подпись и дата

Инв. № подл.

Формат А4х4

						378-01-365/15-29/640-1-ППТ-МО2.1.ГЧ-4	
						Газопровод межпоселковый от ГРС "Рикасиха" до ст. Исакогорка Архангельской области	
N.Изм.	Кол.уч.	Лист	N.Док.	Подпись	Дата		
Разраб.		Аяубьев			08.19	Проект планировки территории (Материалы по обоснованию)	Стадия: П; Лист: 32; Листов: 56
Проверил		Валиева			08.19		
						Схема конструктивных и планировочных решений М 1:1000	ООО "ЭкспертГаз" г.Санкт-Петербург

Согласовано

Взам. инв. №

Подпись и дата

Инв. № подл.

Формат А4х4

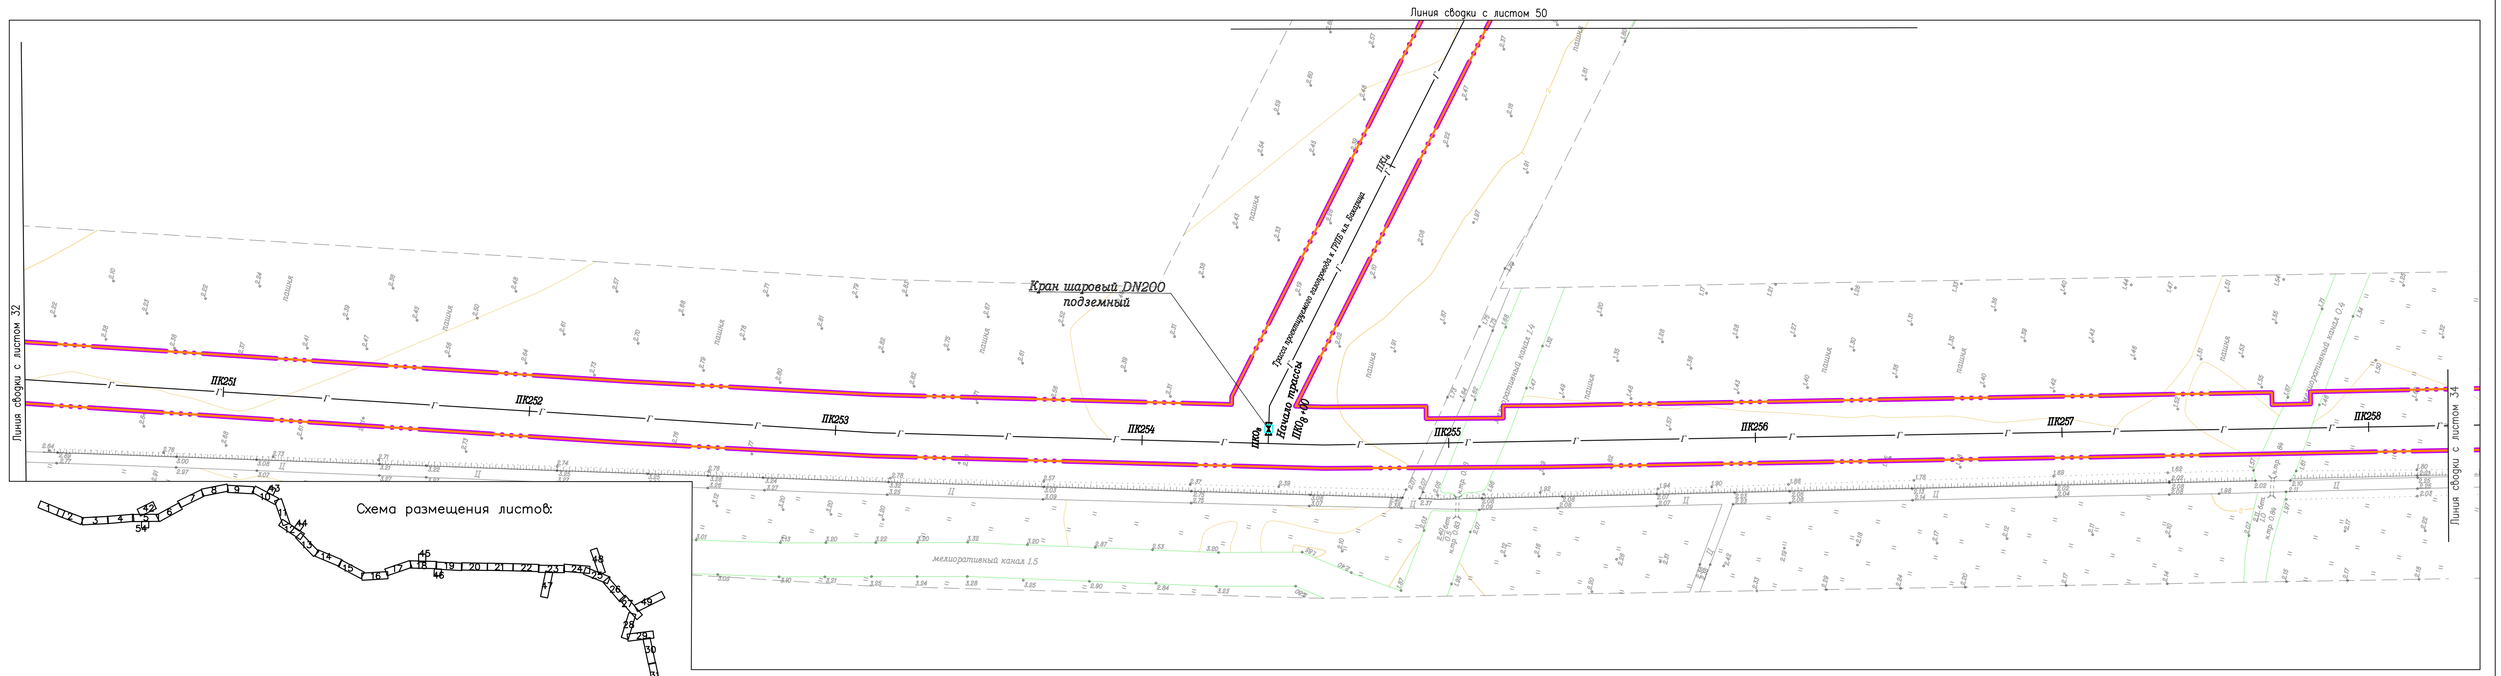

Согласовано					
Взам. инв. №					
Подпись и дата					
Инв. № подл.					

№ Изм.	Кол.уч.	Лист	№ Док.	Подпись	Дата
Разраб.		Аяевьев			08.19
Проверил		Валиева			08.19

378-01-365/15-29/640-1-ППТ-М02.1.ГЧ-4			
Газопровод межпоселковый от ГРС "Рикасиха" до ст. Исакогорка Архангельской области			
Проект планировки территории (Материалы по обоснованию)	Стадия	Лист	Листов
	П	33	56
Схема конструктивных и планировочных решений М 1:1000	ООО "ЭкспертГаз" г.Санкт-Петербург		

Формат А4х4

						378-01-365/15-29/640-1-ППТ-МО2.1.ГЧ-4
№.Изм	Кол.уч.	Лист	№.Док.	Подпись	Дата	Газопровод межпоселковый от ГРС "Рикасиха" до ст. Исакогорка Архангельской области
Разраб.		Алябьев			08.19	Проект планировки территории (Материалы по обоснованию) — Стадия: П; Лист: 34; Листов: 56
Проверил		Валиева			08.19	
						Схема конструктивных и планировочных решений М 1:1000 — ООО "ЭкспертГаз" г.Санкт-Петербург

Формат А4х4

Согласовано

Взам. инв. №

Подпись и дата

Инв. № подл.

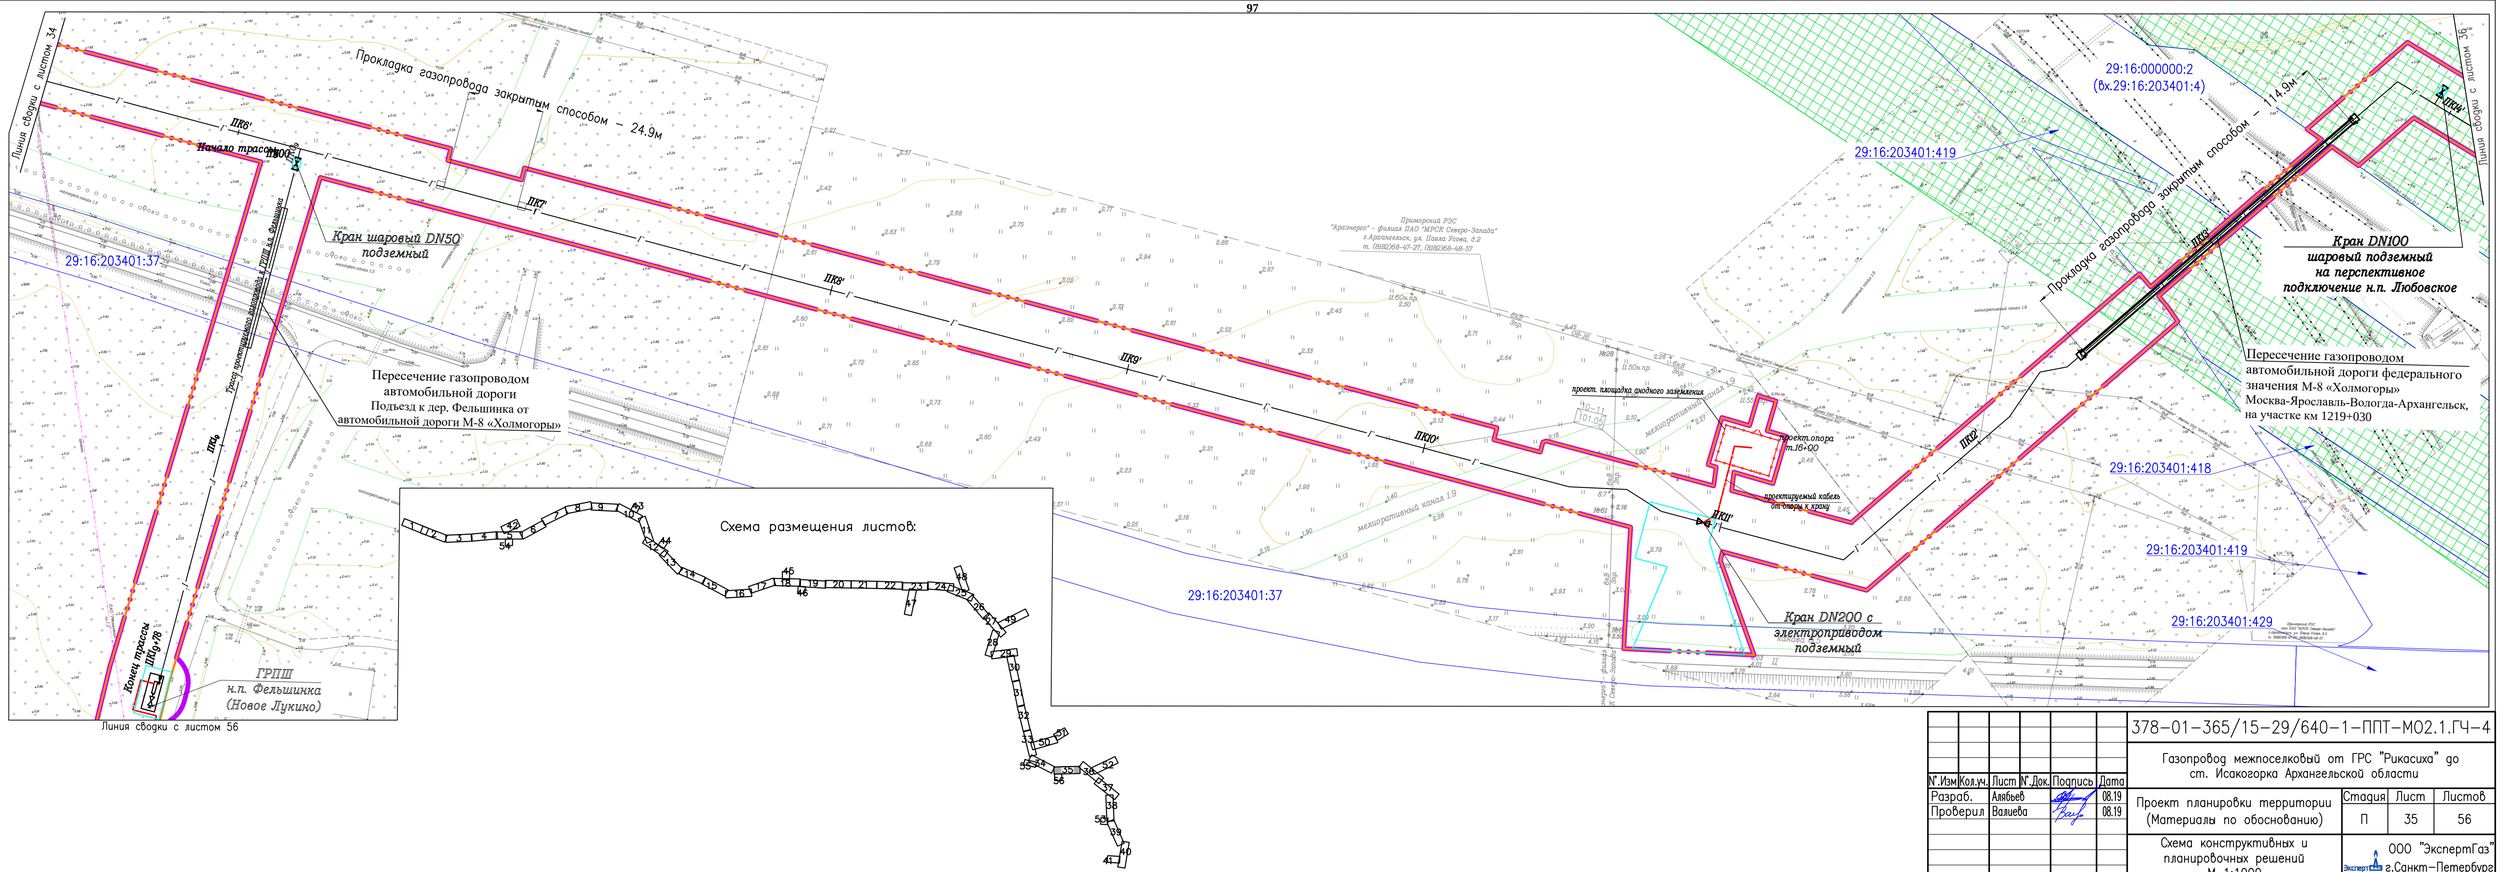

						378-01-365/15-29/640-1-ППТ-МО2.1.ГЧ-4
						Газопровод межпоселковый от ГРС "Рикасиха" до ст. Исакогорка Архангельской области
N'.Изм	Кол.уч.	Лист	N' Док.	Подпись	Дата	
Разраб.		Аябьев			08.19	Проект планировки территории (Материалы по обоснованию)
Проверил		Валиева			08.19	
						Схема конструктивных и планировочных решений М 1:1000

Стадия	Лист	Листов
П	35	56

ООО "ЭкспертГаз" г.Санкт-Петербург

Формат А4х4

98

Линия сводки с листом 52

Прокладка газопровода закрытым способом – 163.1м

Свеча

ПК0

ПК1

Линия сводки с листом 35

Линия сводки с листом 37

Схема размещения листов:

Согласовано	
Взам. инв. №	
Подпись и дата	
Инв. № подл.	

Изм.	Кол.уч.	Лист	№ док.	Подпись	Дата
Разраб.		Аяевев			08.19
Проверил		Валиева			08.19

378-01-365/15-29/640-1-ППТ-МО2.1.ГЧ-4

Газопровод межпоселковый от ГРС "Рикасиха" до ст. Исакогорка Архангельской области

Проект планировки территории (Материалы по обоснованию)

Стадия	Лист	Листов
П	36	56

Схема конструктивных и планировочных решений М 1:1000

ООО "ЭкспертГаз" г.Санкт-Петербург

Формат А4х4

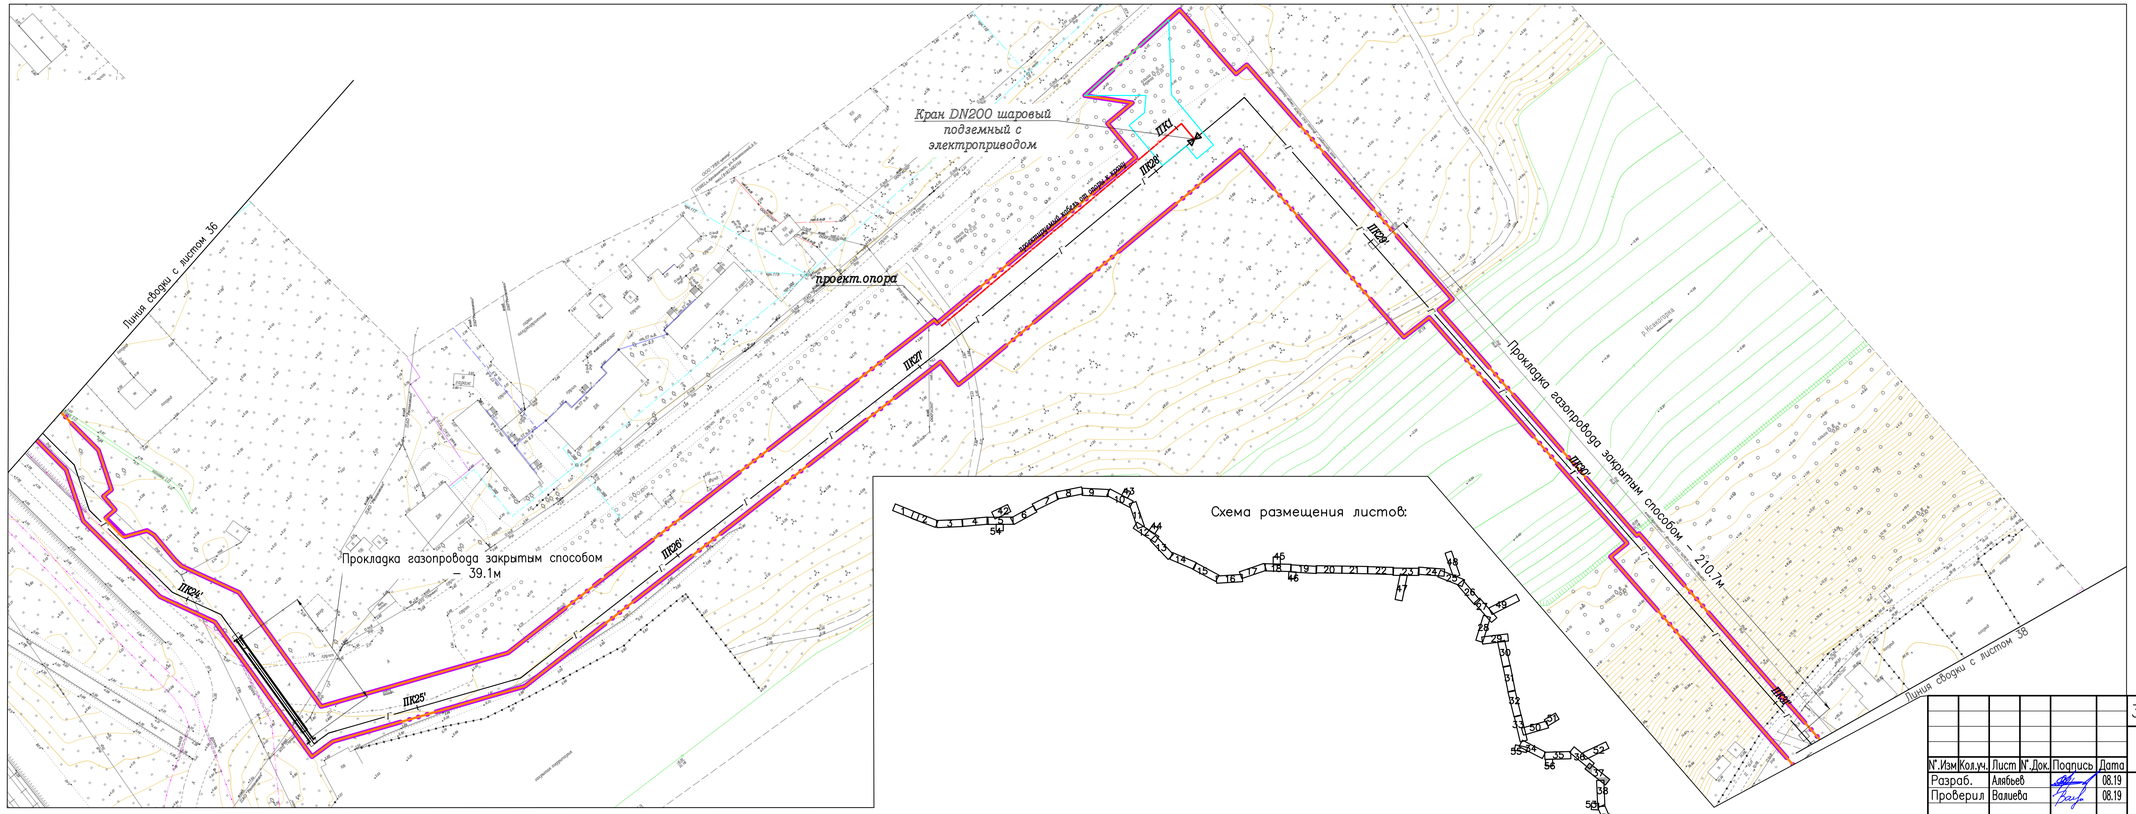

Согласовано					
Взам. инв. №					
Подпись и дата					
Инв. № подл.					

№ Изм	Кол.уч.	Лист	№ Док.	Подпись	Дата
Разраб.		Аяфьев			08.19
Проверил		Валиева			08.19

378-01-365/15-29/640-1-ППТ-МО2.1.ГЧ-4			
Газопровод межпоселковый от ГРС "Рикасиха" до ст. Исакогорка Архангельской области			
Проект планировки территории (Материалы по обоснованию)	Стадия	Лист	Листов
	П	37	56
Схема конструктивных и планировочных решений М 1:1000	ООО "ЭкспертГаз" г.Санкт-Петербург		

Формат А4х4

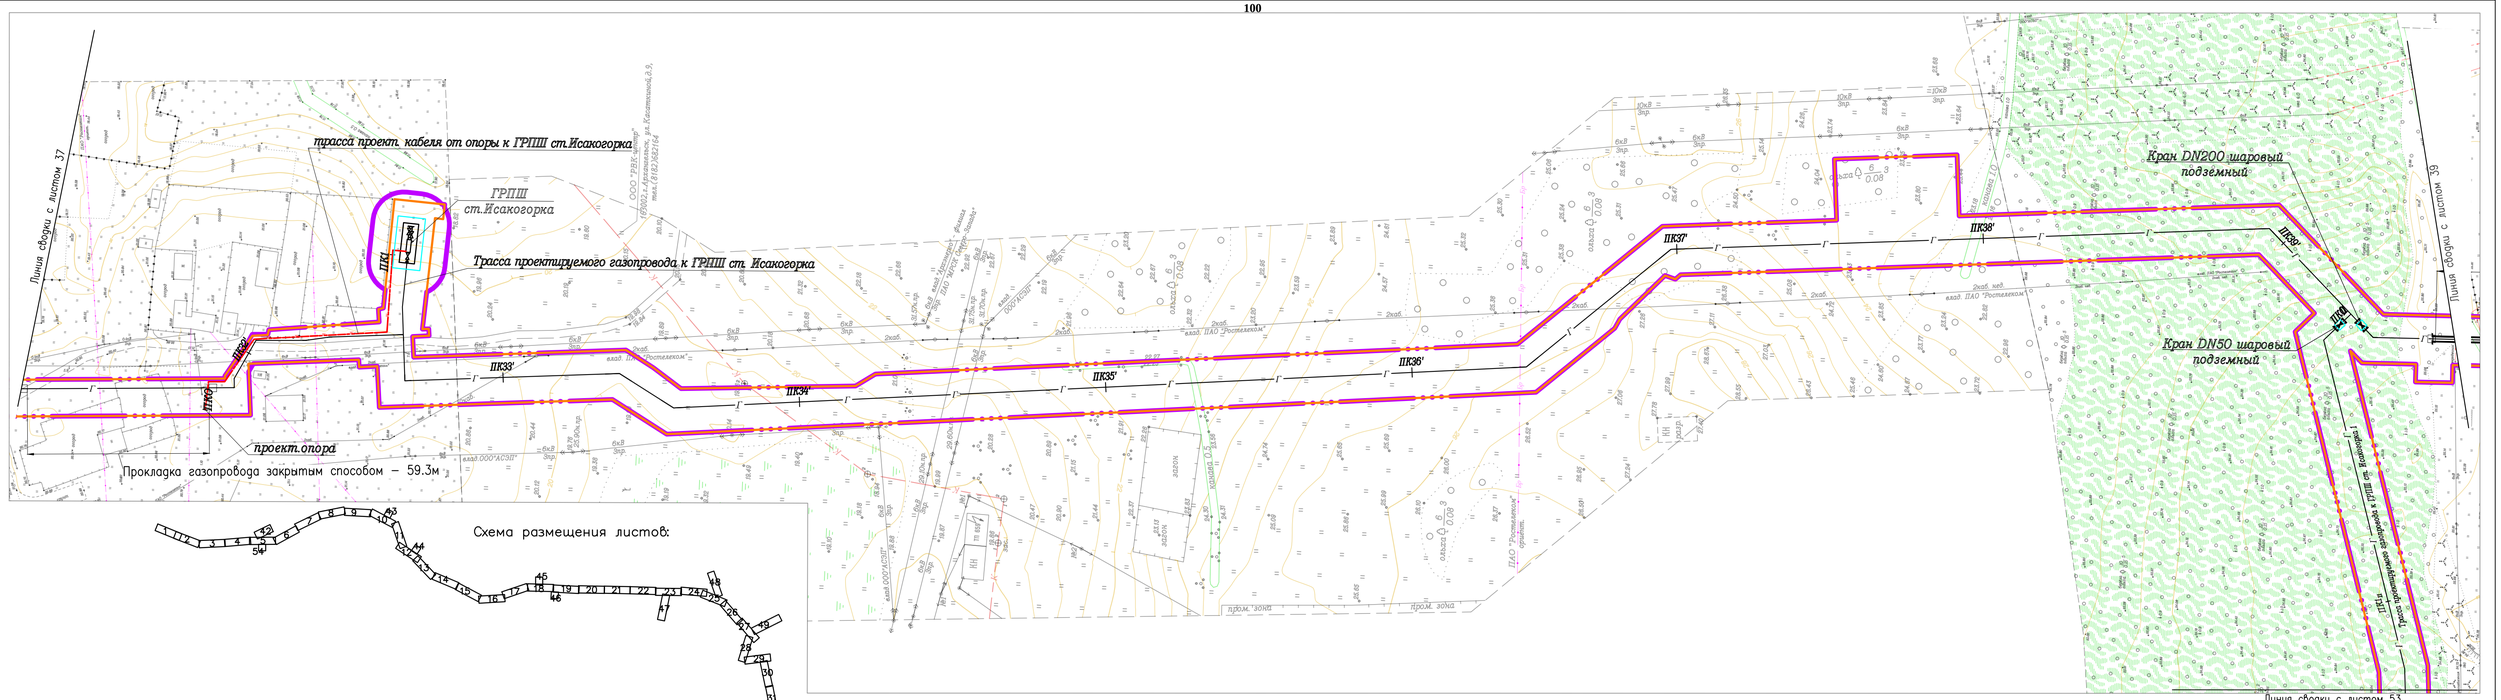

						378-01-365/15-29/640-1-ППТ-МО2.1.ГЧ-4	
						Газопровод межпоселковый от ГРС "Рикасиха" до ст. Исакогорка Архангельской области	
N'.Изм	Кол.уч.	Лист	N'.Док.	Подпись	Дата		
Разраб.		Аявьев			08.19	Проект планировки территории (Материалы по обоснованию)	Стадия: П; Лист: 38; Листов: 56
Проверил		Валиева			08.19		
						Схема конструктивных и планировочных решений М 1:1000	ООО "ЭкспертГаз" г.Санкт-Петербург

Согласовано

Взам. инв. №

Подпись и дата

Инв. № подл.

Формат А4х4

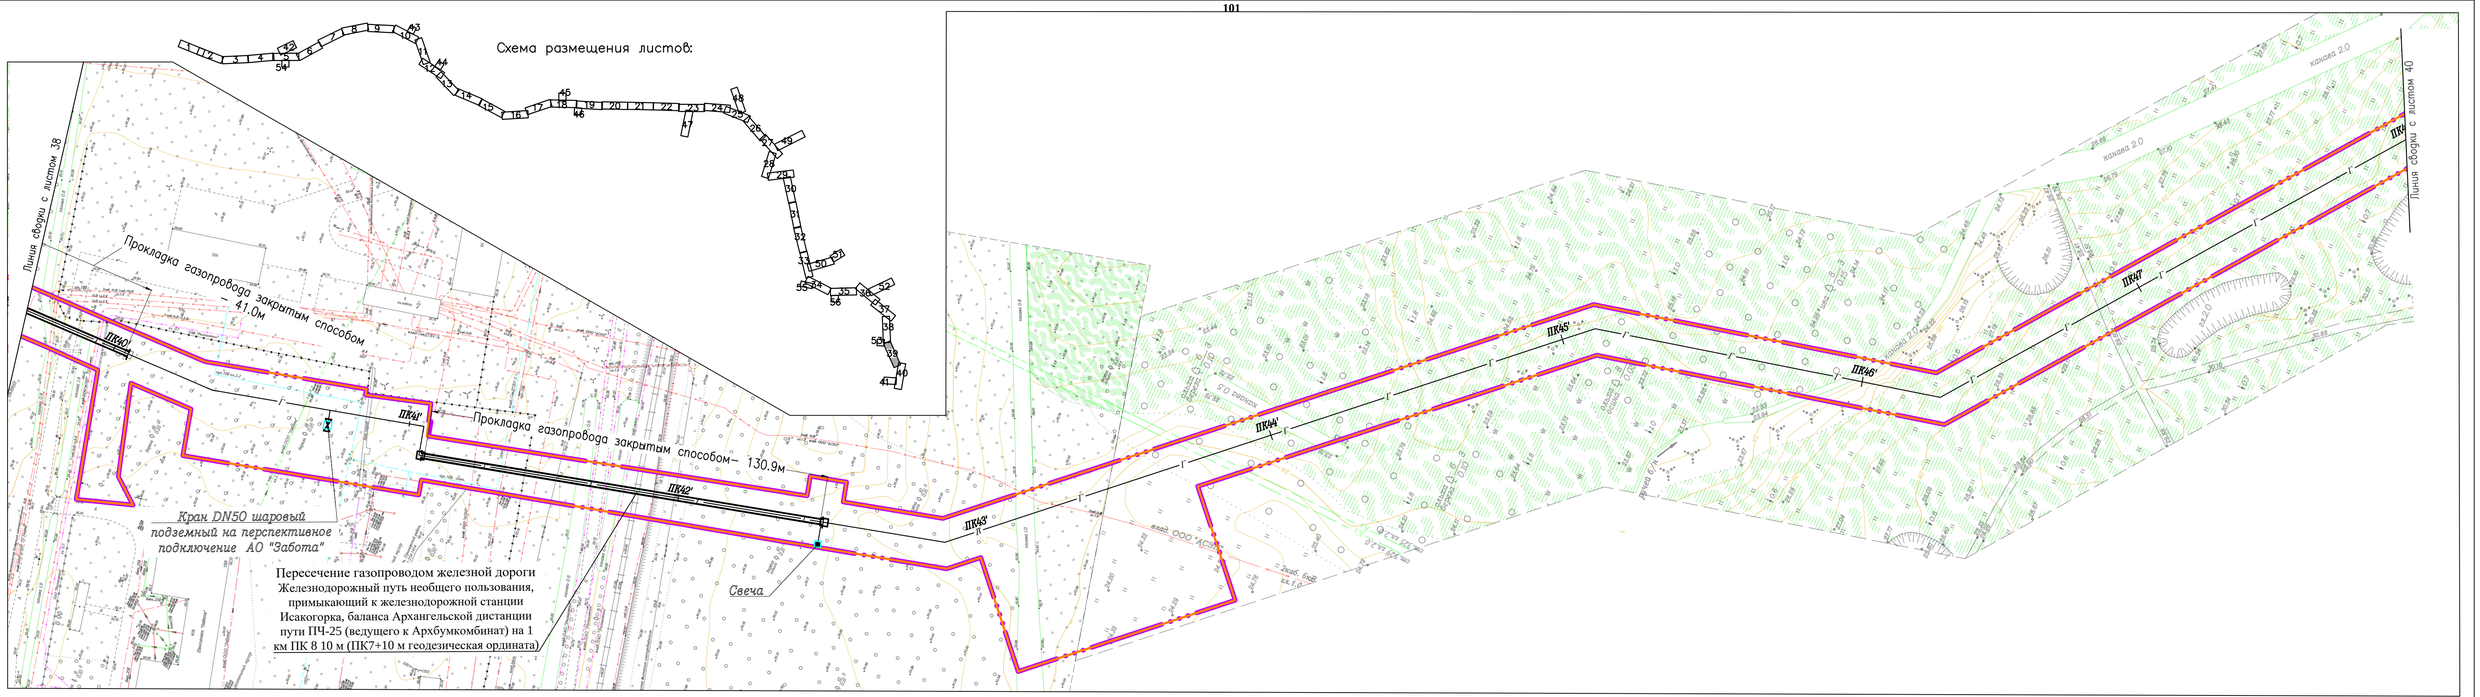

Согласовано

Взам. инв. №

Подпись и дата

Инв. № подл.

Изм.	Кол.уч.	Лист	№ док.	Подпись	Дата
Разраб.		Аябьев			08.19
Проверил		Валиева			08.19

378-01-365/15-29/640-1-ППТ-МО2.1.ГЧ-4

Газопровод межпоселковый от ГРС "Рикасиха" до ст. Исакогорка Архангельской области

Проект планировки территории (Материалы по обоснованию)	Стадия	Лист	Листов
	П	39	56

Схема конструктивных и планировочных решений М 1:1000

ООО "ЭкспертГаз" г.Санкт-Петербург

Формат А4х4

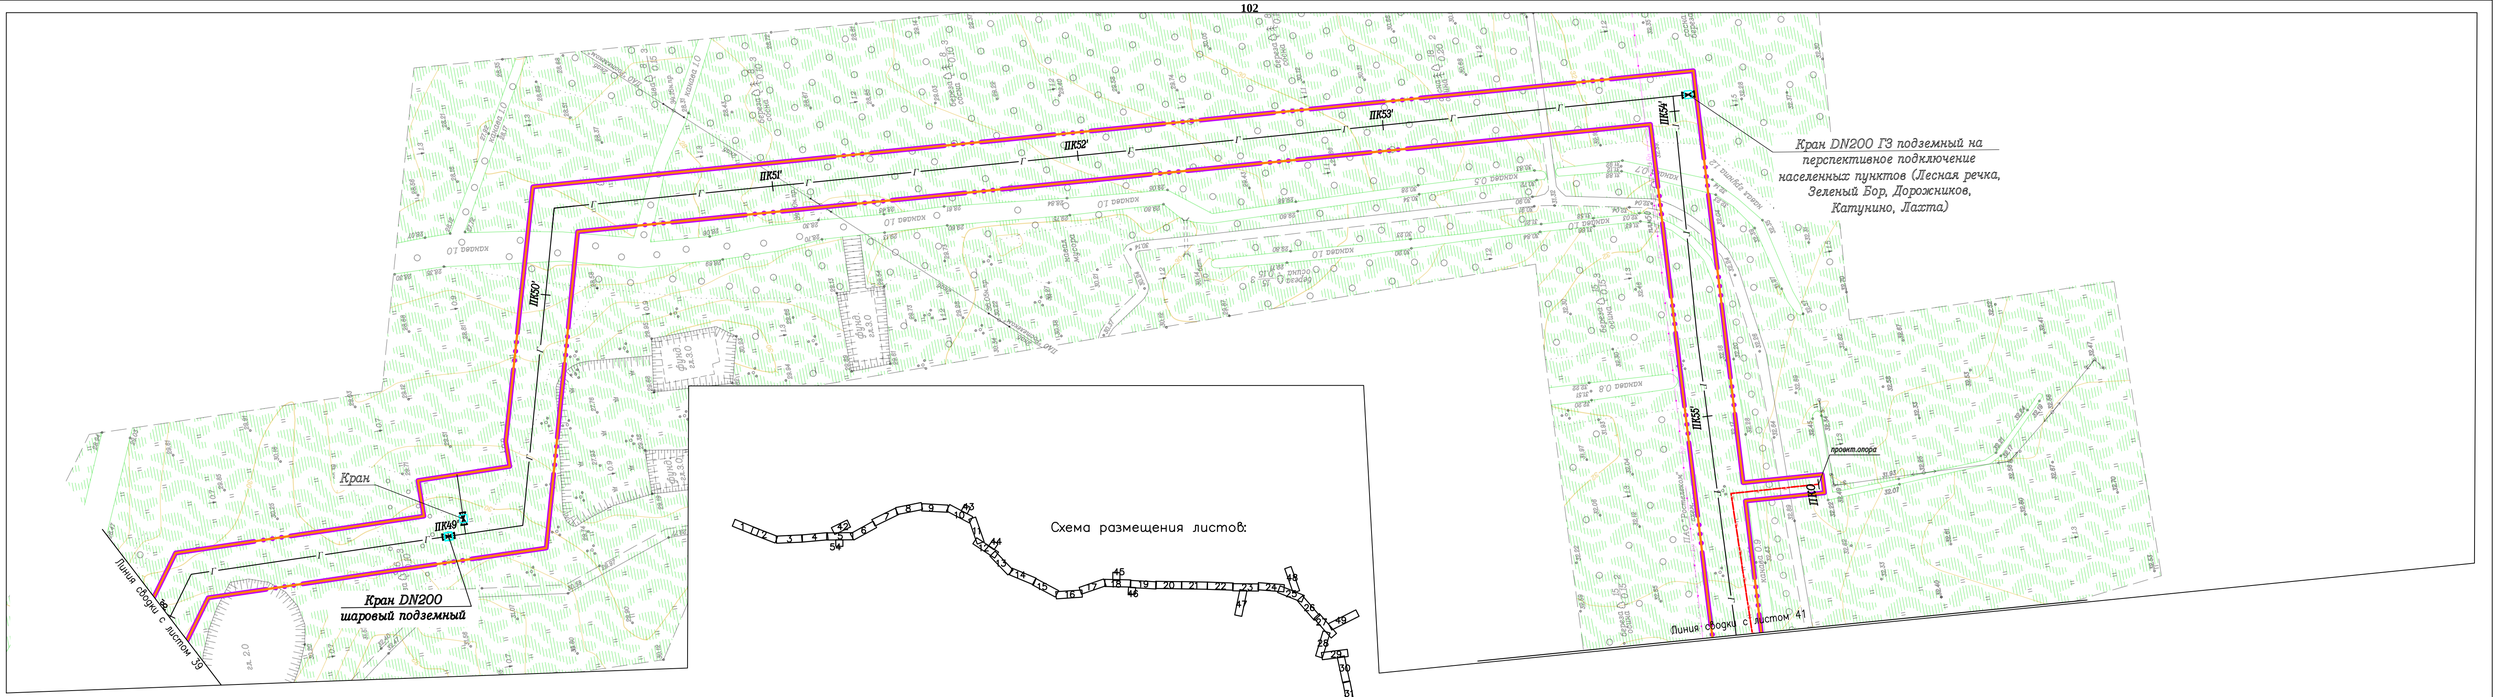

						378-01-365/15-29/640-1-ППТ-МО2.1.ГЧ-4	
						Газопровод межпоселковый от ГРС "Рикасиха" до ст. Исакогорка Архангельской области	
N.Изм	Кол.уч.	Лист	N.Док.	Подпись	Дата		
Разраб.		Аябьев			08.19	Проект планировки территории (Материалы по обоснованию)	Стадия: П; Лист: 40; Листов: 56
Проверил		Валиева			08.19		
						Схема конструктивных и планировочных решений М 1:1000	ООО "ЭкспертГаз" г.Санкт-Петербург

Согласовано | Взам. инв. № | Подпись и дата | Инв. № подл.

Формат А4х4

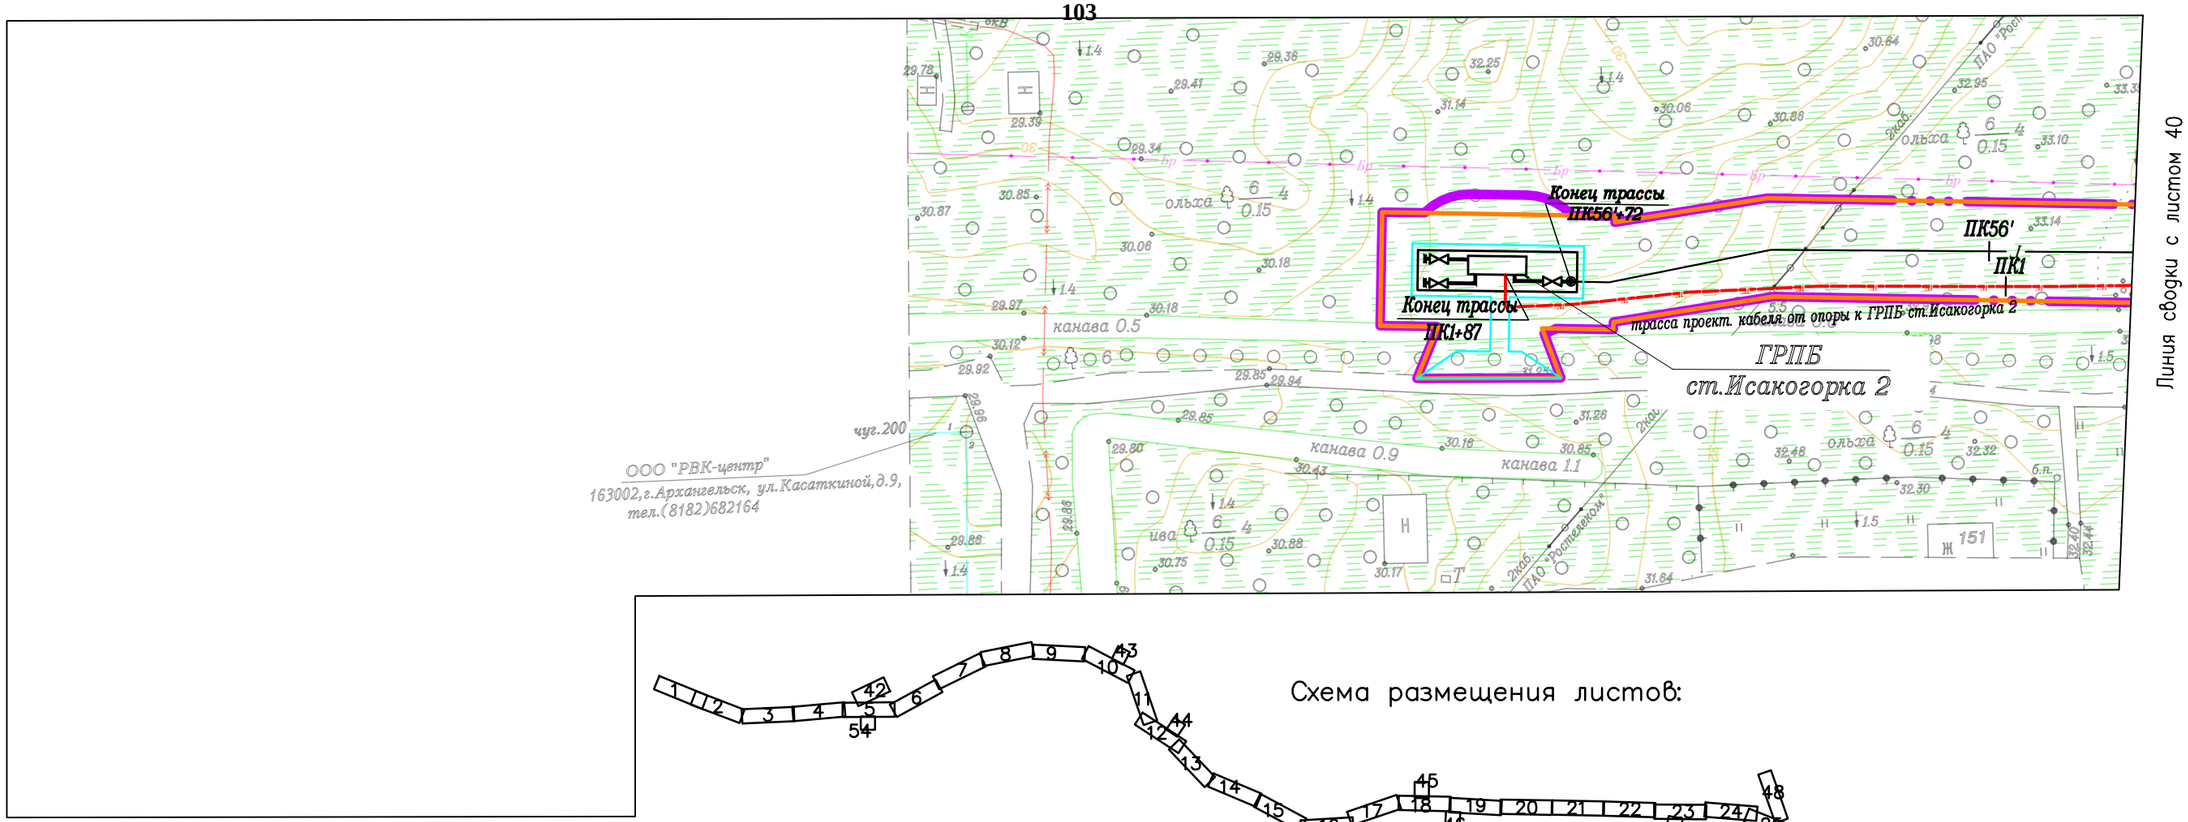

Схема размещения листов:

Согласовано

Взам. инв. №

Подпись и дата

Инв. № подл.

N°.Изм	Кол.уч.	Лист	N°.Док.	Подпись	Дата
Разраб.		Алябьев			08.19
Проверил		Валиева			08.19

378-01-365/15-29/640-1-ППТ-М02.1.ГЧ-4

Газопровод межпоселковый от ГРС "Рикасиха" до ст. Исакогорка Архангельской области

Проект планировки территории (Материалы по обоснованию)	Стадия	Лист	Листов
	П	41	56

Схема конструктивных и планировочных решений
М 1:1000

ООО "ЭкспертГаз" г.Санкт-Петербург

Формат А4х4

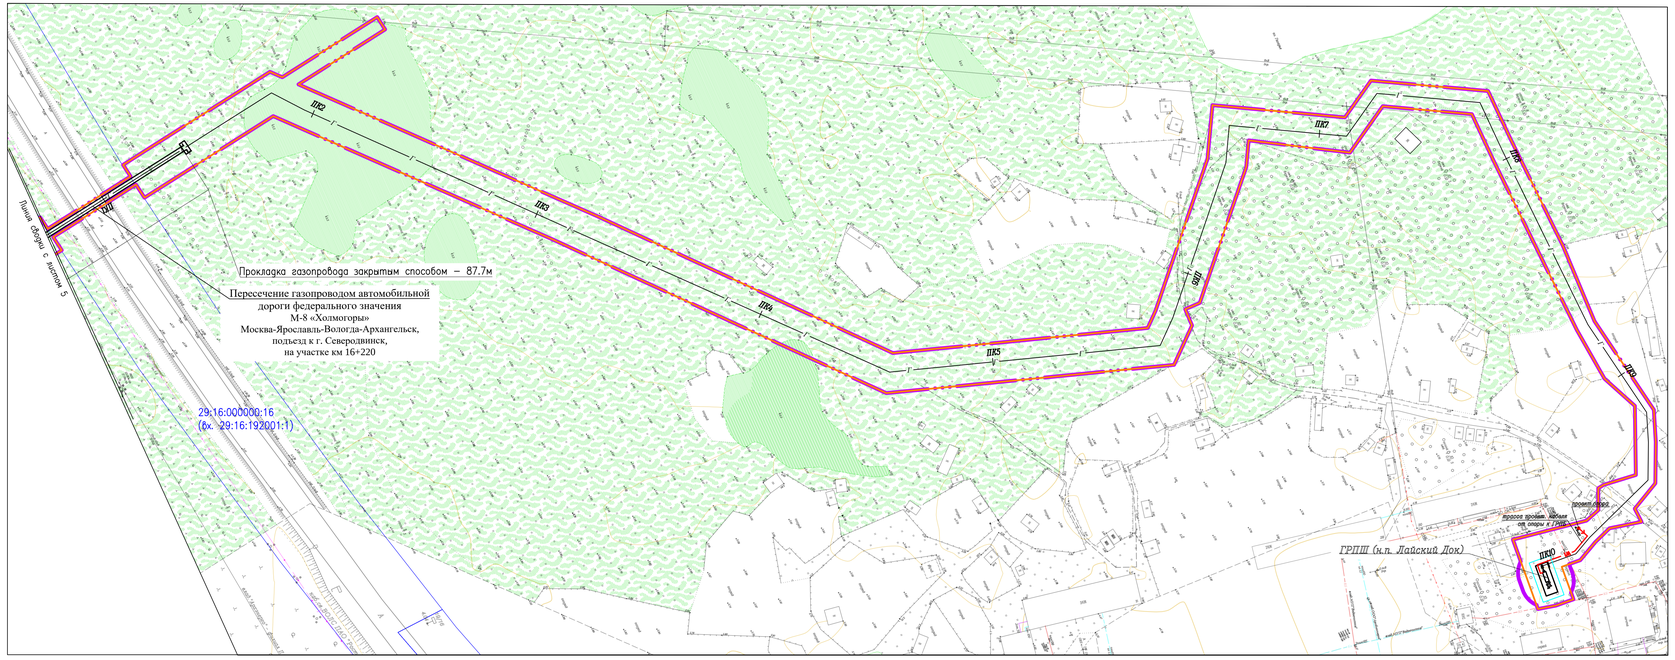

Схема размещения листов:

						378-01-365/15-29/640-1-ППТ-М02.1.ГЧ-4	
						Газопровод межпоселковый от ГРС "Рикасиха" до ст. Исакогорка Архангельской области	
N° Изм.	Кол.уч.	Лист	N° Док.	Подпись	Дата		
Разраб.		Алябьев			06.19	Проект планировки территории (Материалы по обоснованию)	Стадия: П; Лист: 42; Листов: 56
Проверил		Вахиева			06.19		
						Схема конструктивных и планировочных решений М 1:1000	ООО "ЭкспертГаз" г.Санкт-Петербург

Согласовано

Взам. инв. №

Подпись и дата

Инв. № подл.

Формат А4х5

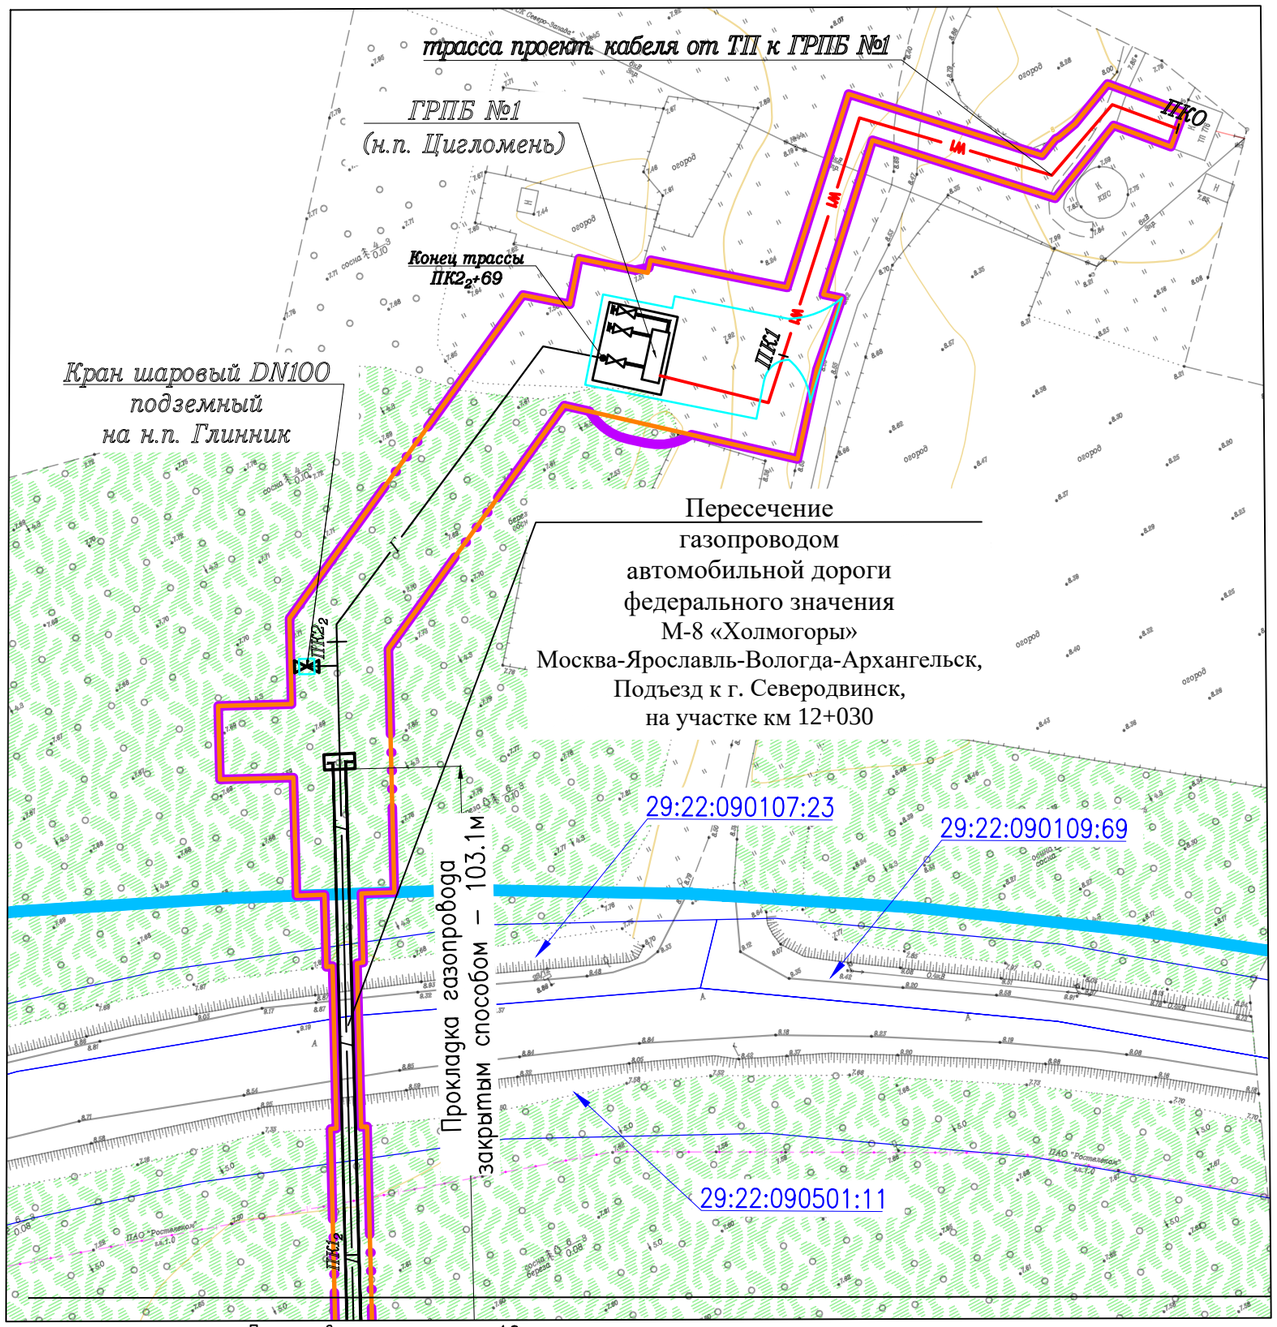

Согласовано

Взам. инв. №

Подпись и дата

Инв. № подл.

N°.Изм	Кол.уч.	Лист	N°.Док.	Подпись	Дата
Разраб.		Алябьев			08.19
Проверил		Валиева			08.19

378-01-365/15-29/640-1-ППТ-МО2.1.ГЧ-4

Газопровод межпоселковый от ГРС "Рикасиха" до ст. Исакогорка Архангельской области

Проект планировки территории (Материалы по обоснованию)	Стадия	Лист	Листов
	П	43	56
Схема конструктивных и планировочных решений М 1:1000	ООО "ЭкспертГаз" г.Санкт-Петербург		

Формат А4х2

106

Схема размещения листов:

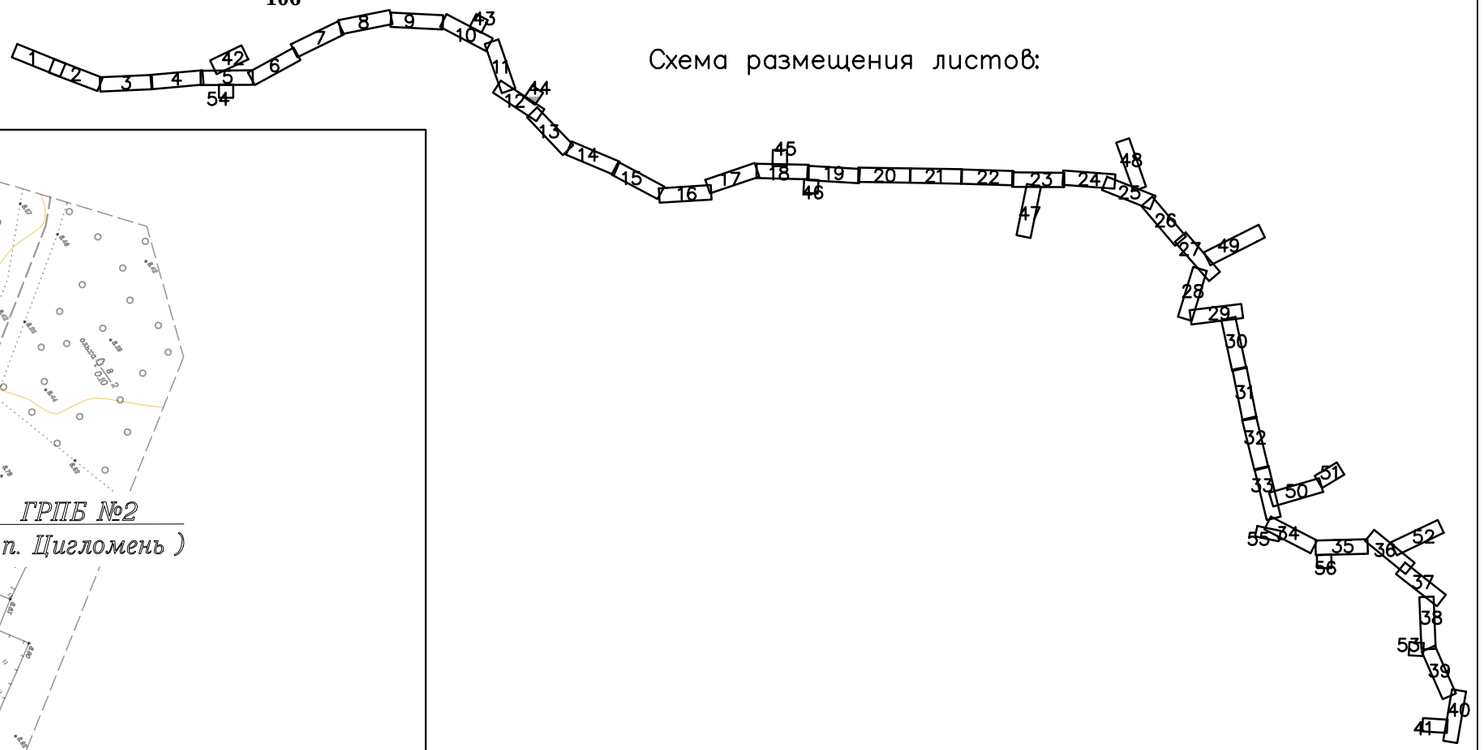

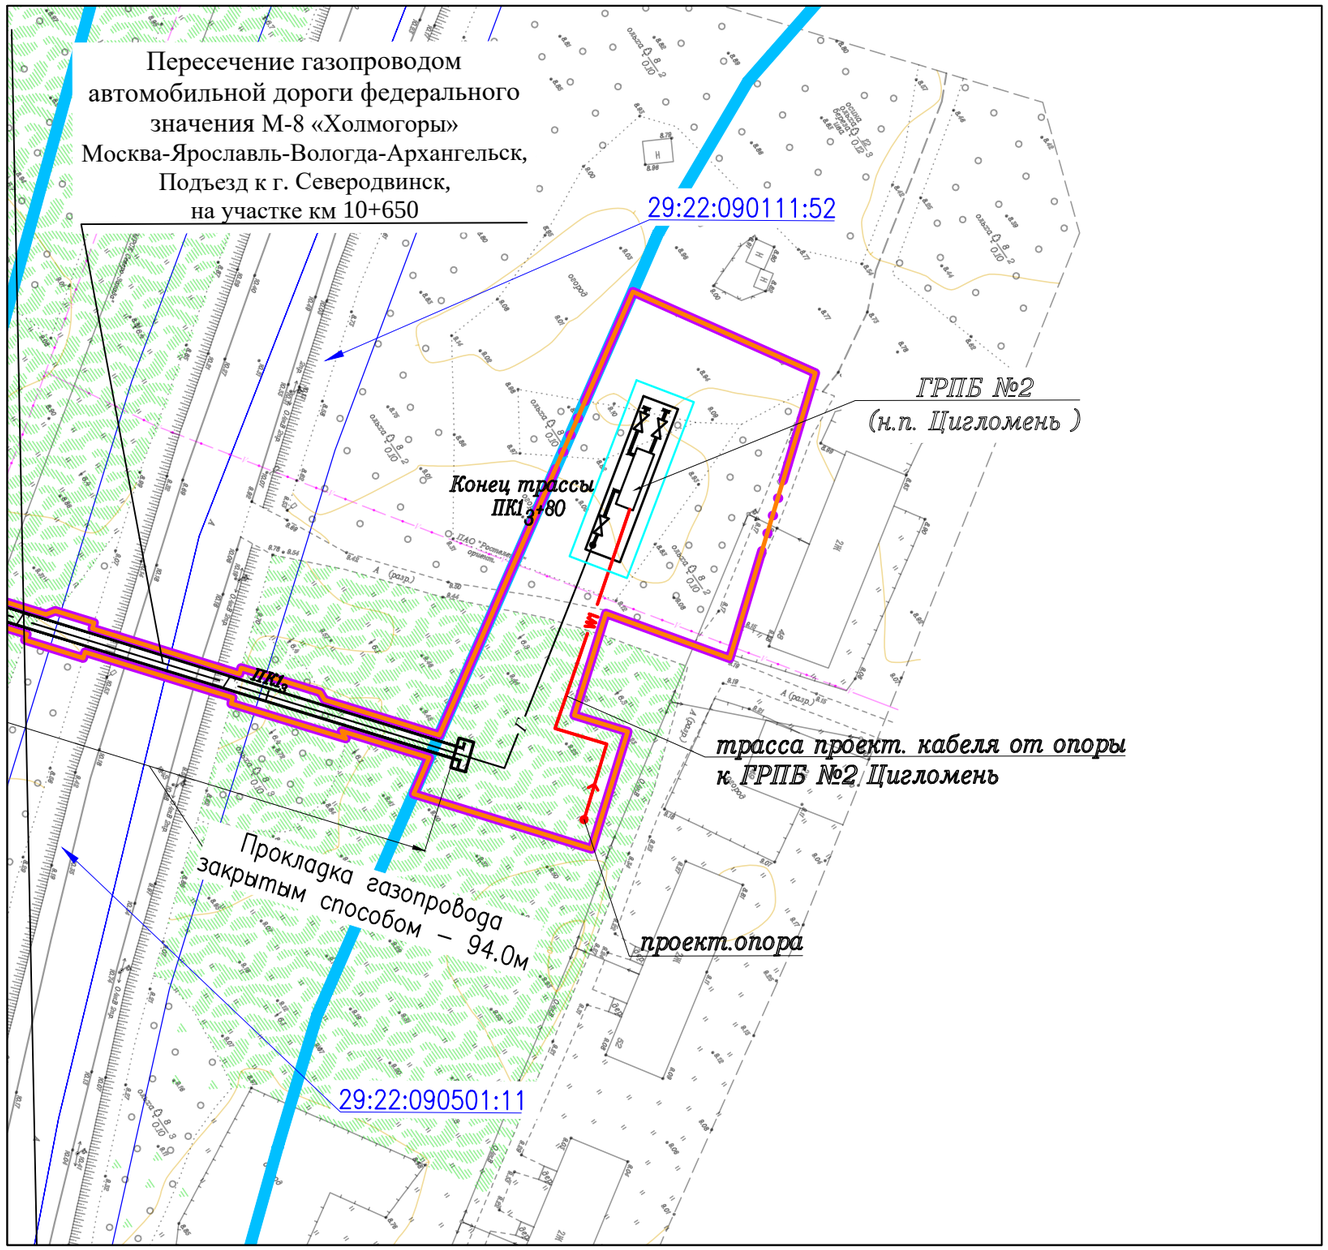

Линия сводки с листом 12

Согласовано

Взам. инв. №

Подпись и дата

Инв. № подл.

N°.Изм	Кол.уч.	Лист	N°.Док.	Подпись	Дата
Разраб.		Алябьев			08.19
Проверил		Валиева			08.19

378–01–365/15–29/640–1–ППТ–МО2.1.ГЧ–4

Газопровод межпоселковый от ГРС "Рикасиха" до ст. Исакогорка Архангельской области

Проект планировки территории (Материалы по обоснованию)	Стадия	Лист	Листов
	П	44	56

Схема конструктивных и планировочных решений М 1:1000

ООО "ЭкспертГаз" г.Санкт–Петербург

Формат А4х2

Схема размещения листов:

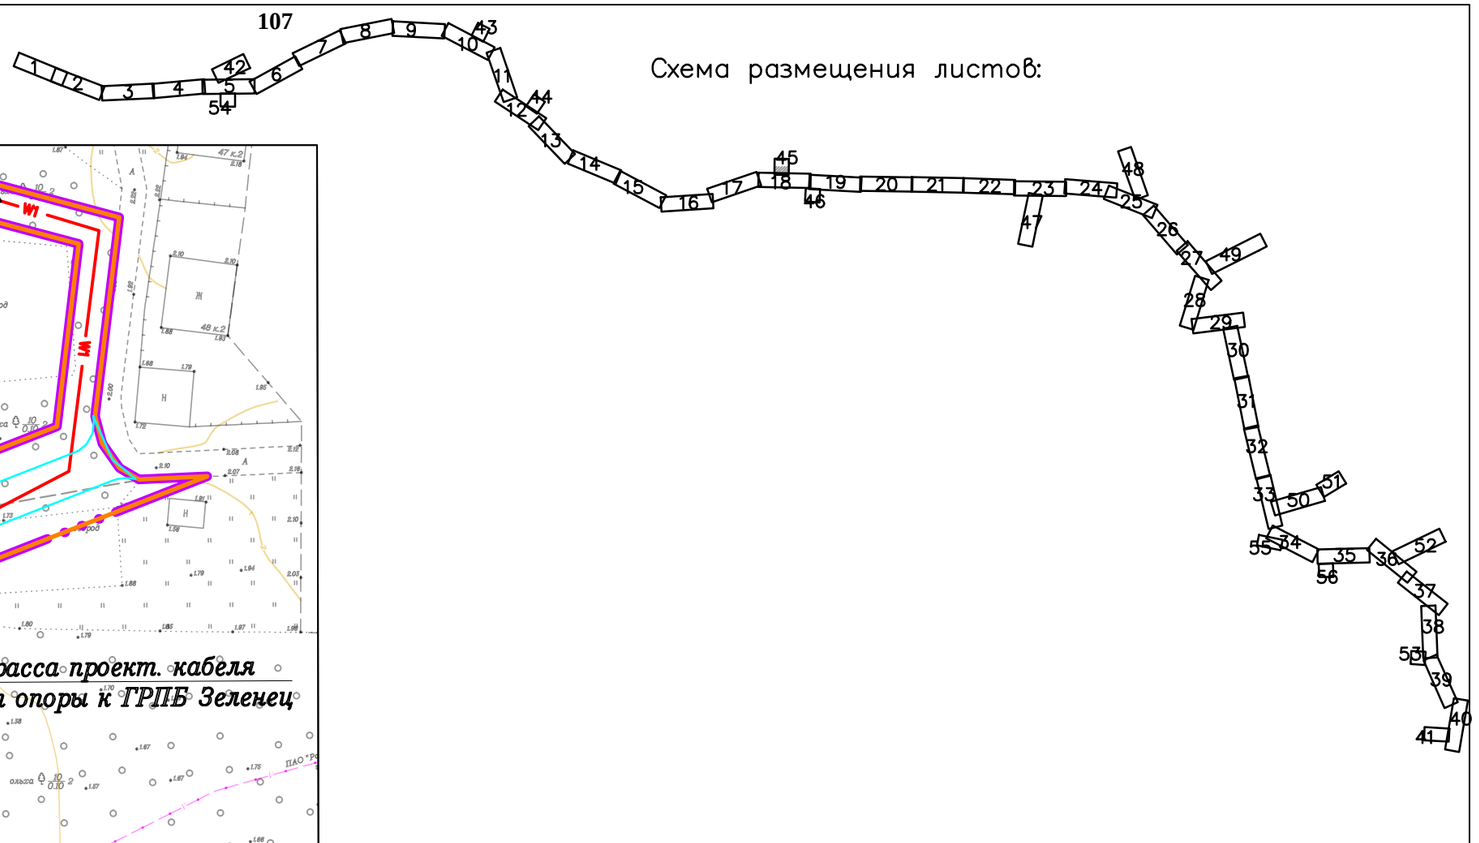

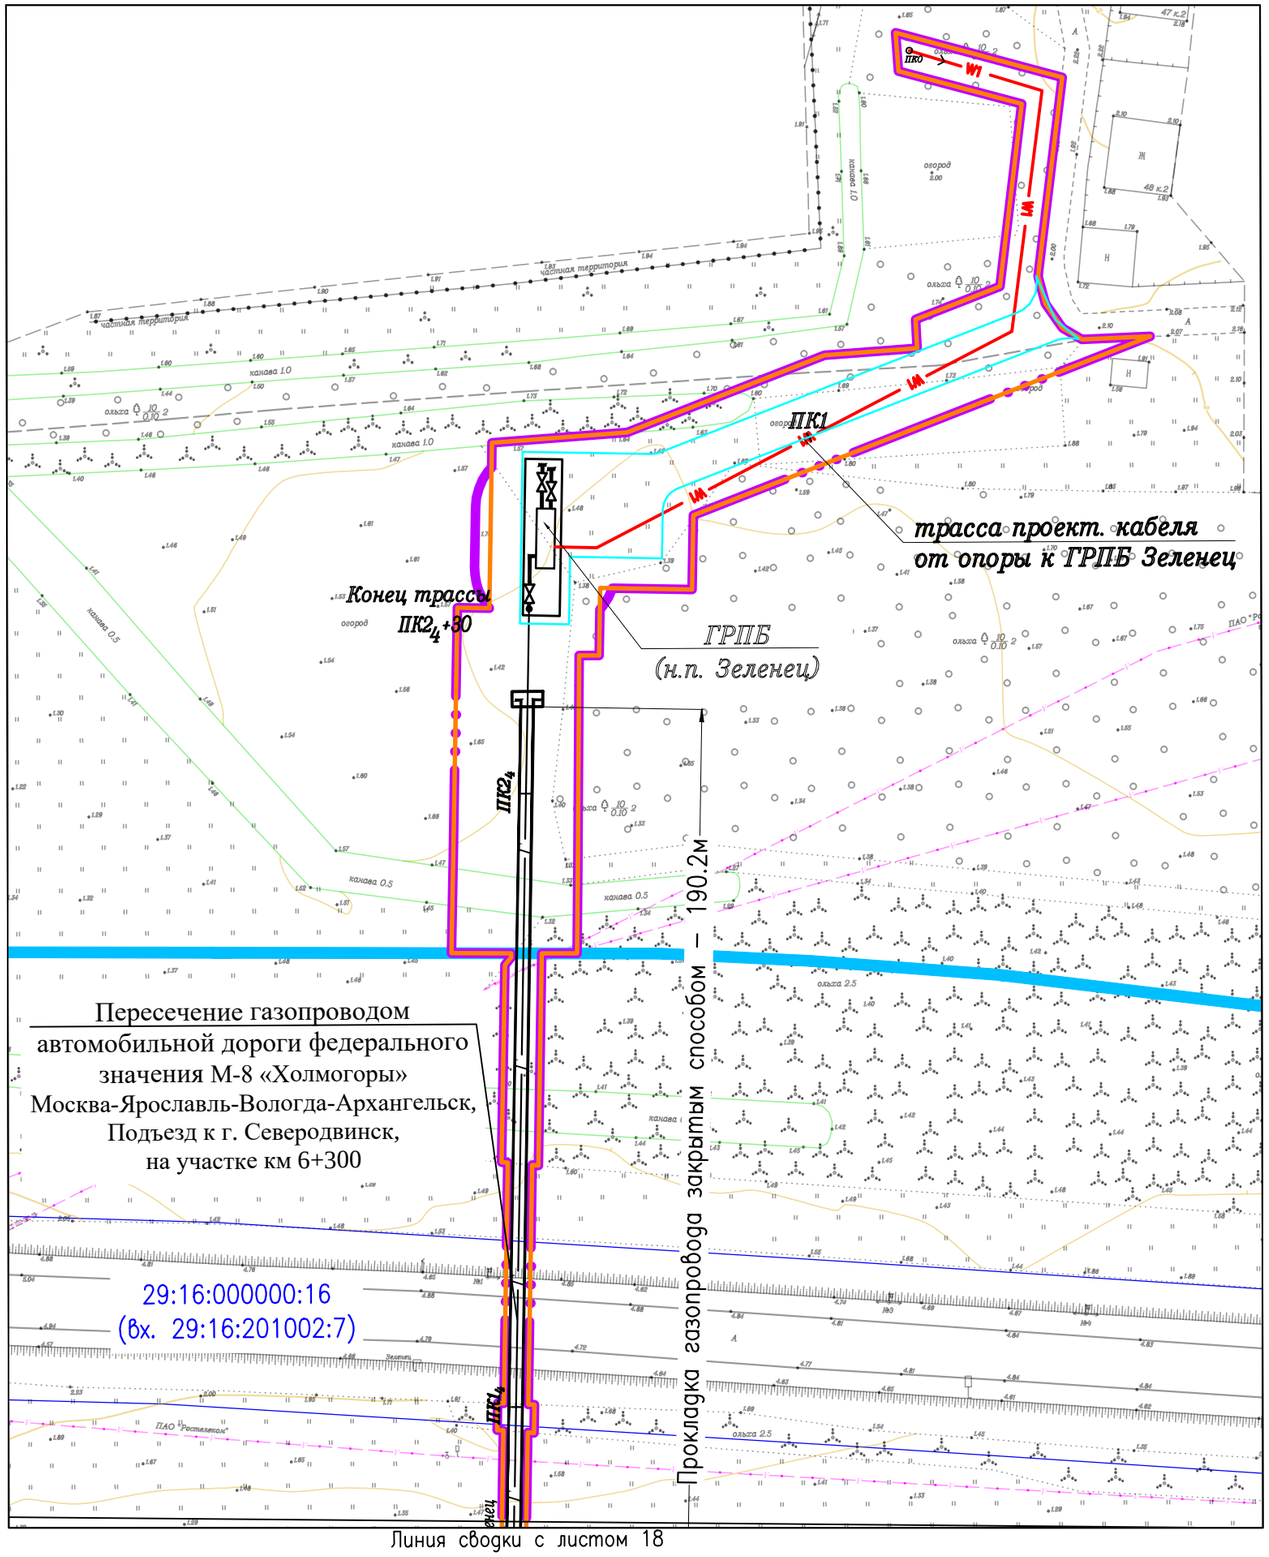

Согласовано

Взам. инв. №

Подпись и дата

Инв. № подл.

						378-01-365/15-29/640-1-ППТ-МО2.1.ГЧ-4	
						Газопровод межпоселковый от ГРС "Рикасиха" до ст. Исакогорка Архангельской области	
N°.Изм	Кол.уч.	Лист	N°.Док.	Подпись	Дата	Проект планировки территории (Материалы по обоснованию)	Стадия / Лист / Листов: П / 45 / 56
Разраб.		Алябьев			08.19		
Проверил		Валиева			08.19		
						Схема конструктивных и планировочных решений М 1:1000	ООО "ЭкспертГаз" г.Санкт-Петербург

Формат А4х2

Линия сводки с листом 19

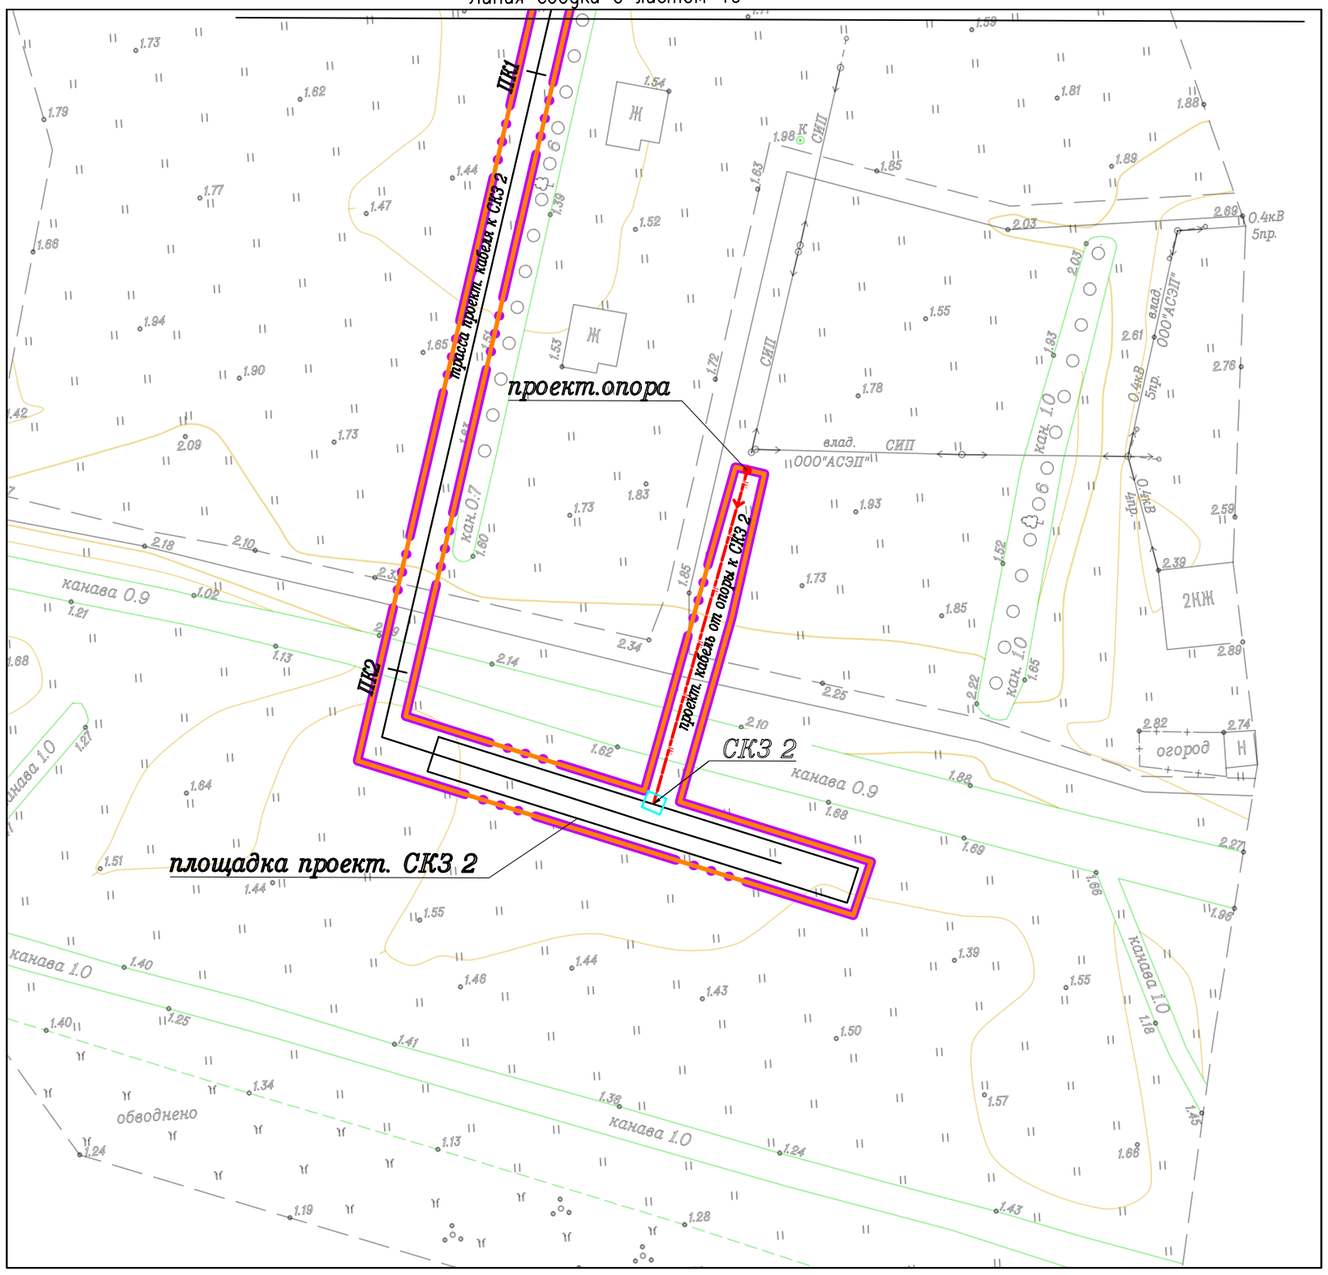

Схема размещения листов:

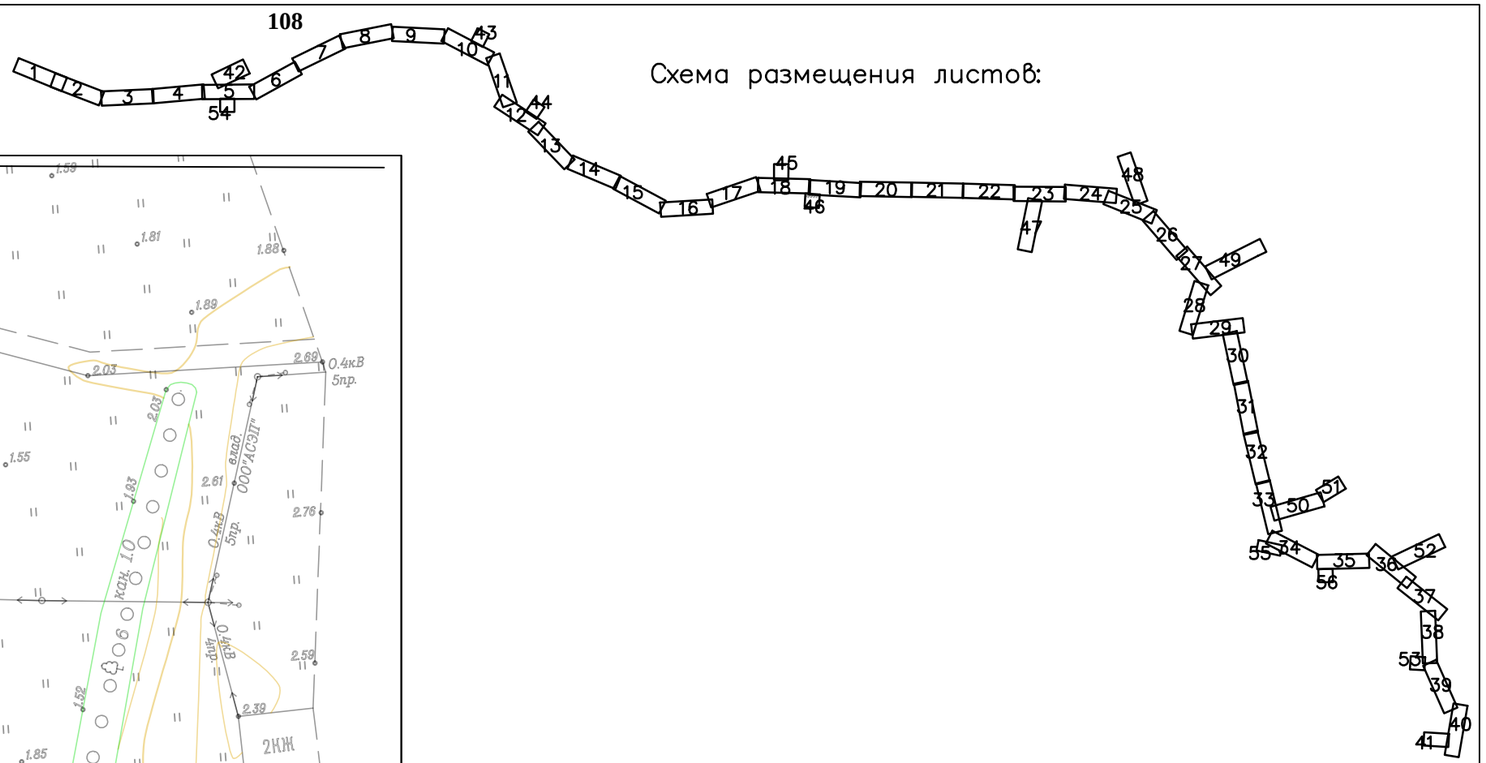

Согласовано

Взам. инв. №

Подпись и дата

Инв. № подл.

N°.Изм	Кол.уч.	Лист	N°.Док.	Подпись	Дата
Разраб.		Алябьев			08.19
Проверил		Валиева			08.19

378-01-365/15-29/640-1-ППТ-МО2.1.ГЧ-4

Газопровод межпоселковый от ГРС "Рикасиха" до ст. Исакогорка Архангельской области

Проект планировки территории (Материалы по обоснованию)

Стадия	Лист	Листов
П	46	56

Схема конструктивных и планировочных решений М 1:1000

ООО "ЭкспертГаз" г.Санкт-Петербург

Формат А4х2

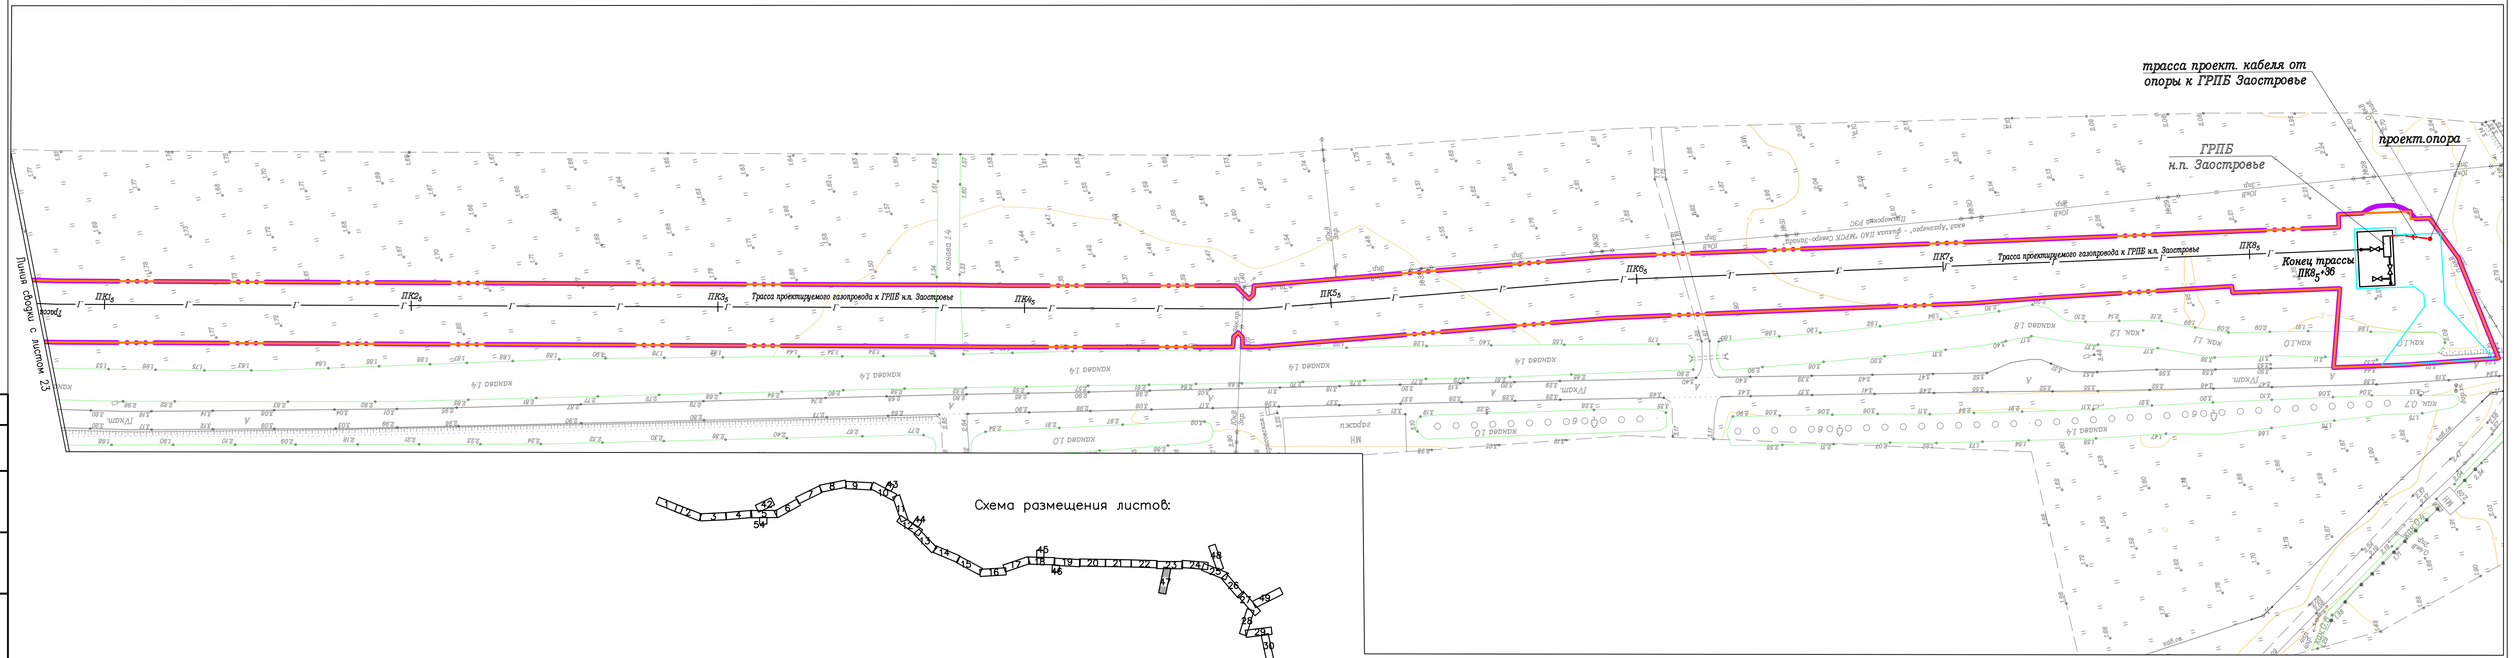

Схема размещения листов:

						378-01-365/15-29/640-1-ППТ-МО2.1.ГЧ-4	
						Газопровод межпоселковый от ГРС "Рикасиха" до ст. Исакогорка Архангельской области	
N.Изм.	Кол.уч.	Лист	N.Док.	Подпись	Дата		
Разраб.		Аяубьев			08.19	Проект планировки территории (Материалы по обоснованию)	Стадия: П; Лист: 47; Листов: 56
Проверил		Валиева			08.19		
						Схема конструктивных и планировочных решений М 1:1000	ООО "ЭкспертГаз" г.Санкт-Петербург

Согласовано

Взам. инв. №

Подпись и дата

Инв. № подл.

Формат А4х4

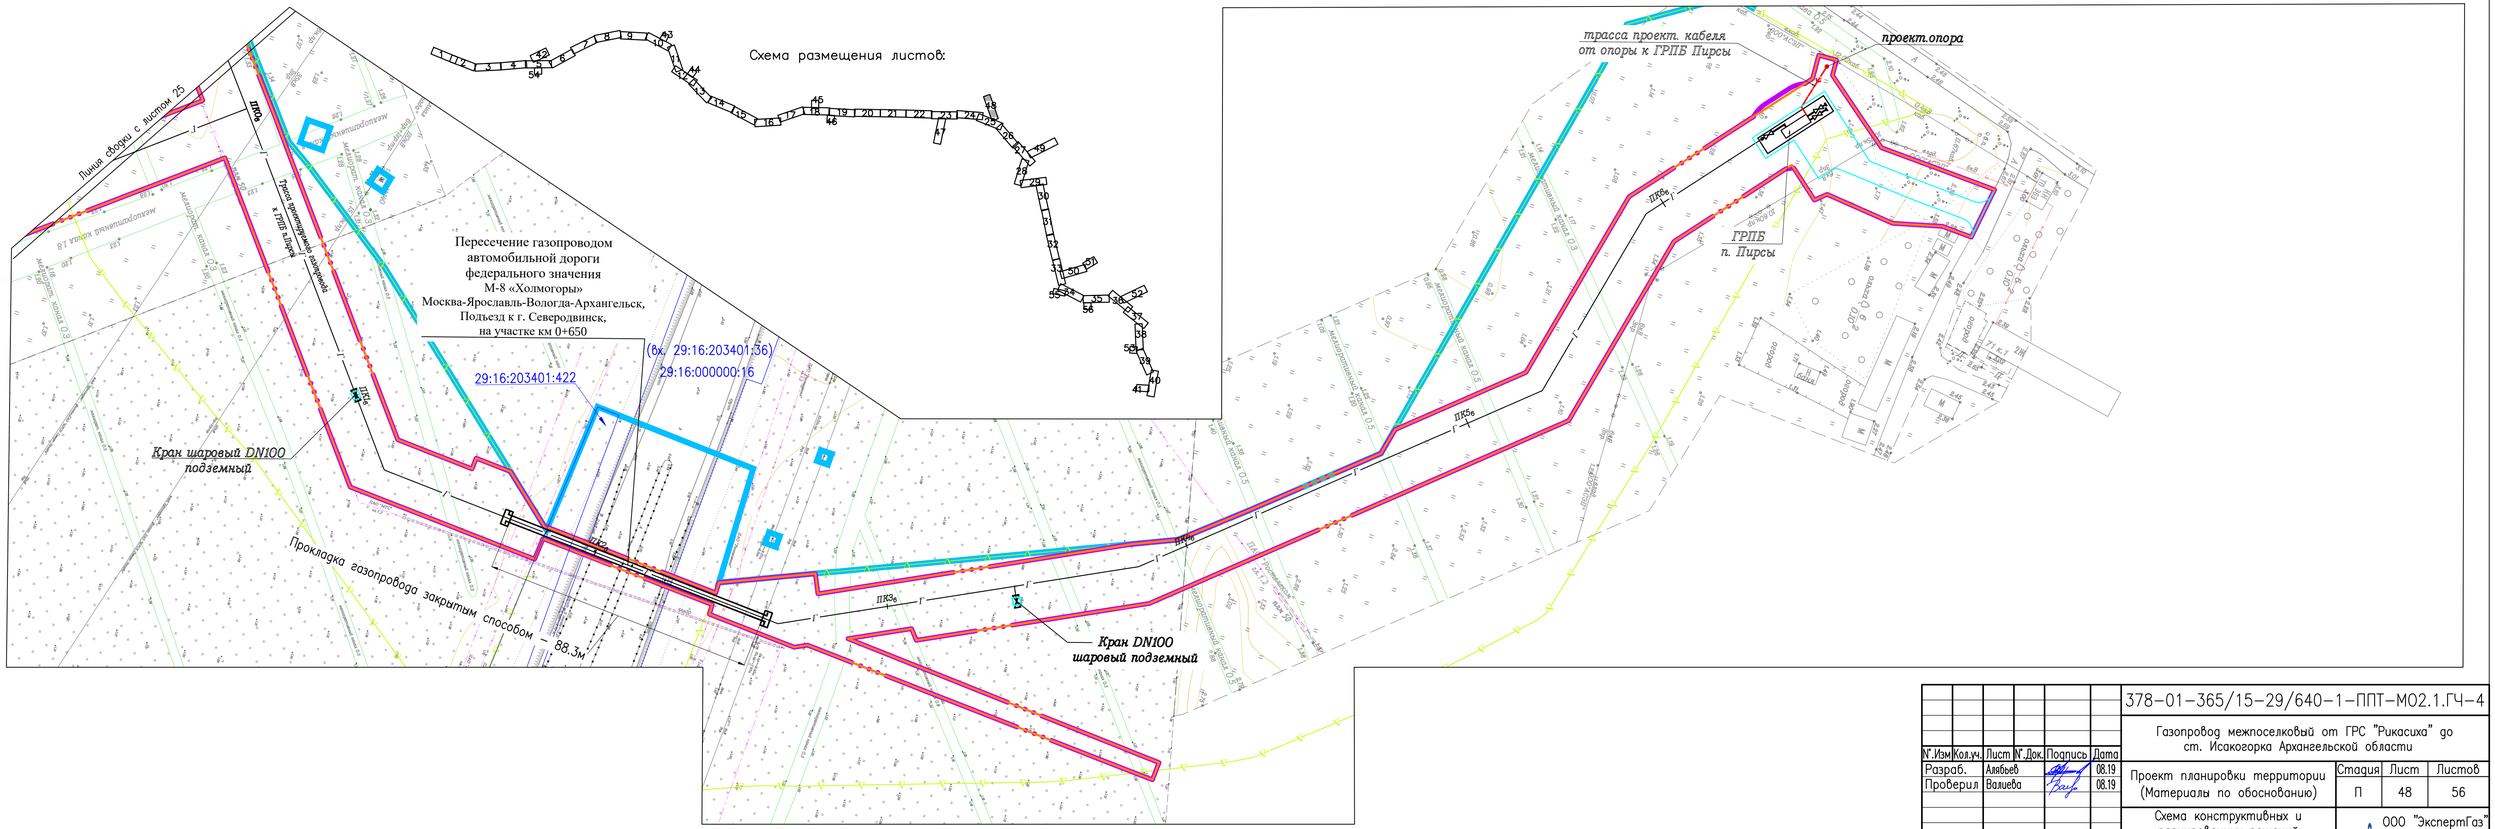

						378-01-365/15-29/640-1-ППТ-МО2.1.ГЧ-4	
						Газопровод межпоселковый от ГРС "Рикасиха" до ст. Исакогорка Архангельской области	
N.Изм	Кол.уч.	Лист	N.Док.	Подпись	Дата		
Разраб.		Аявьев			08.19	Проект планировки территории (Материалы по обоснованию)	Стадия: П; Лист: 48; Листов: 56
Проверил		Валиева			08.19		
						Схема конструктивных и планировочных решений М 1:1000	ООО "ЭкспертГаз" г.Санкт-Петербург

Согласовано | Взам. инв. № | Подпись и дата | Инв. № подл.

Формат А4х4

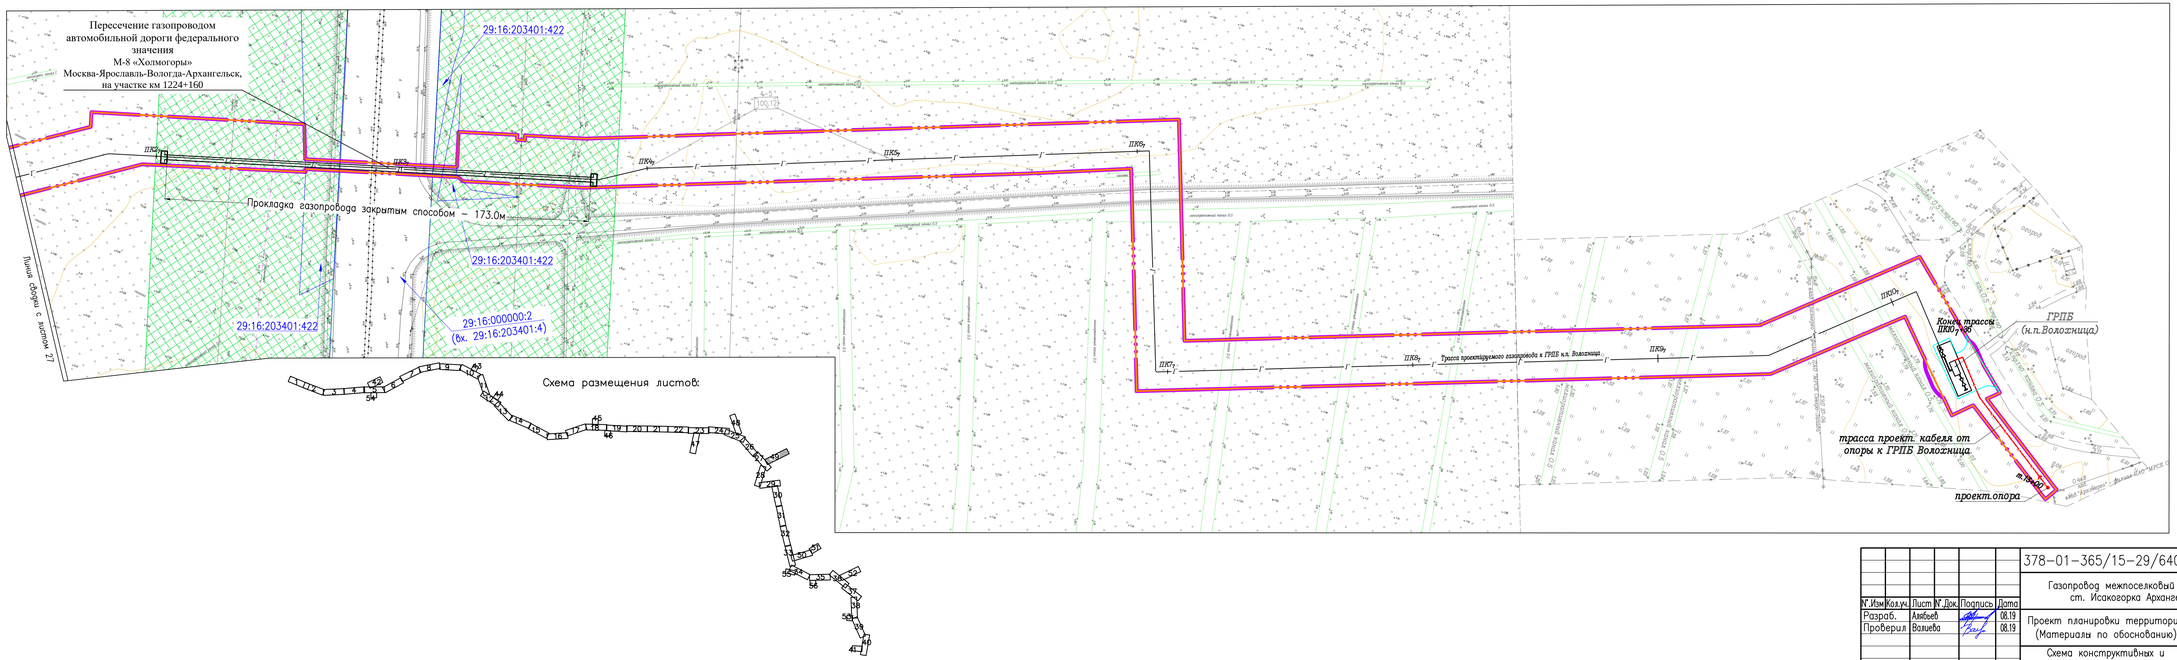

						378-01-365/15-29/640-1-ППТ-М02.1.ГЧ-4	
						Газопровод межпоселковый от ГРС "Рикасиха" до ст. Исакогорка Архангельской области	
N.Изм.	Кол.уч.	Лист	N.Док.	Подпись	Дата		
Разраб.		Амбаев			08.19	Проект планировки территории (Материалы по обоснованию)	Стадия: П; Лист: 49; Листов: 56
Проверил		Валиева			08.19		
						Схема конструктивных и планировочных решений М 1:1000	ООО "ЭкспертГаз" г.Санкт-Петербург

Согласовано

Взам. инв. №

Подпись и дата

Инв. № подл.

Формат А4х5

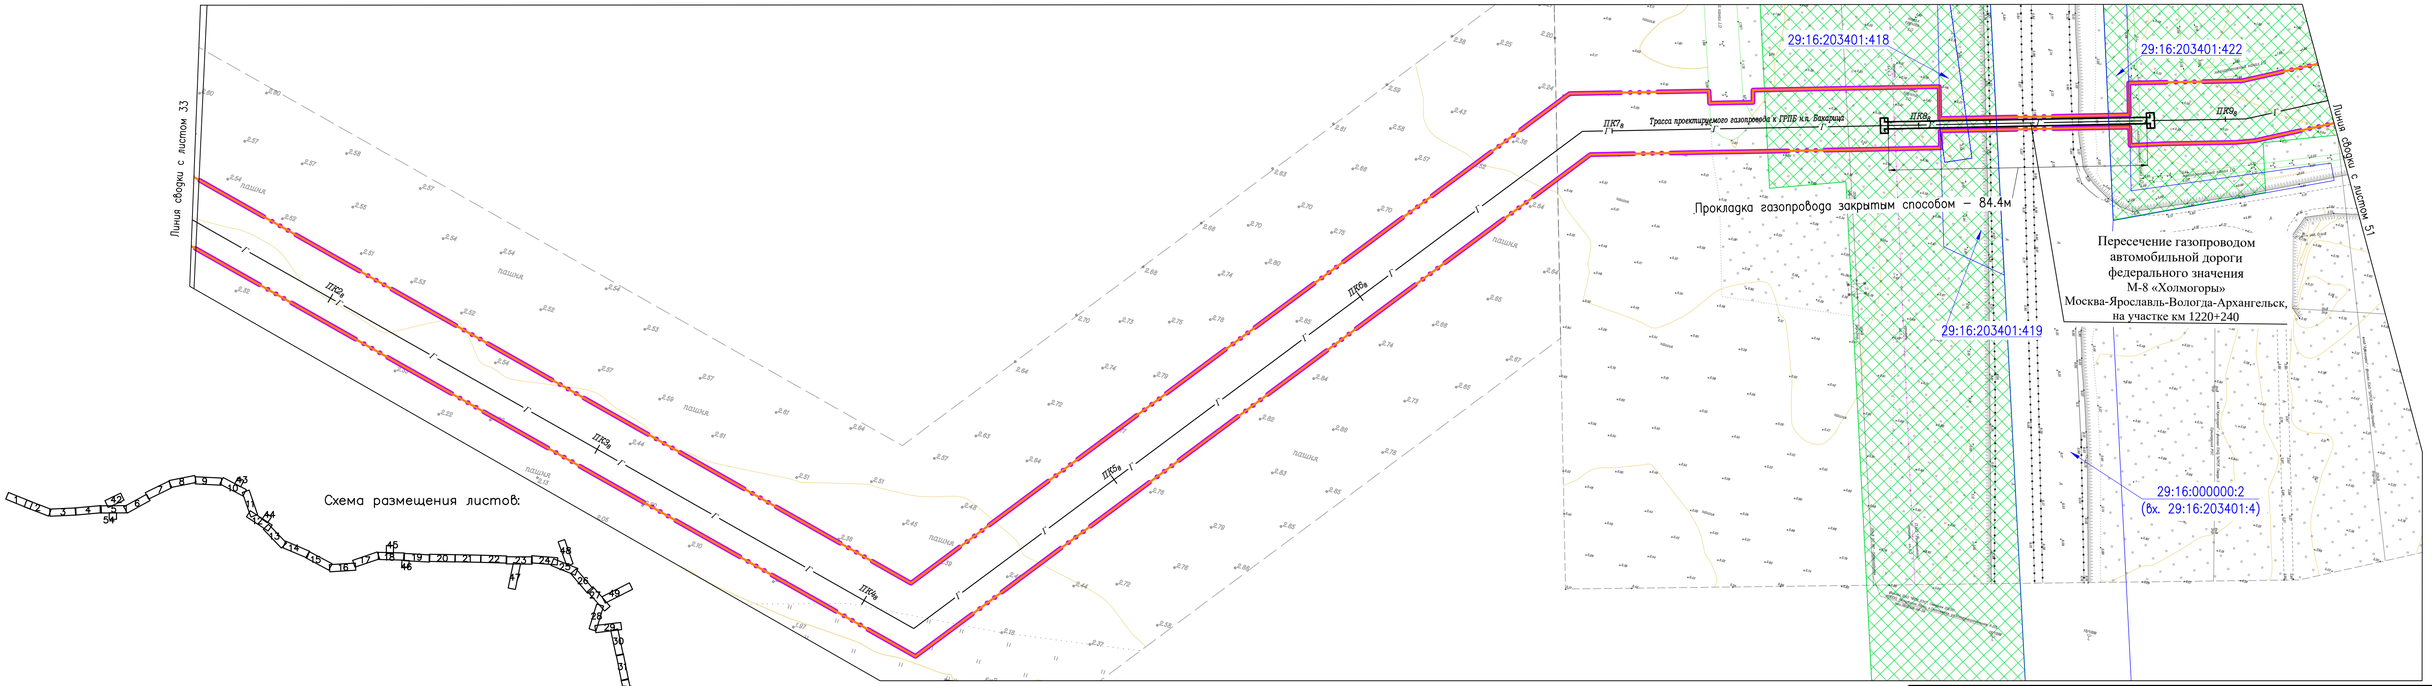

Схема размещения листов:

Согласовано

Взам. инв. №

Подпись и дата

Инв. № подл.

						378-01-365/15-29/640-1-ППТ-МО2.1.ГЧ-4	
						Газопровод межпоселковый от ГРС "Рикасиха" до ст. Исакогорка Архангельской области	
N'.Изм	Кол.уч.	Лист	N'.Док.	Подпись	Дата		
Разраб.		Аявьев			08.19	Проект планировки территории (Материалы по обоснованию)	Стадия: П; Лист: 50; Листов: 56
Проверил		Валиева			08.19		
						Схема конструктивных и планировочных решений М 1:1000	ООО "ЭкспертГаз" г.Санкт-Петербург

Формат А4х4

Схема размещения листов:

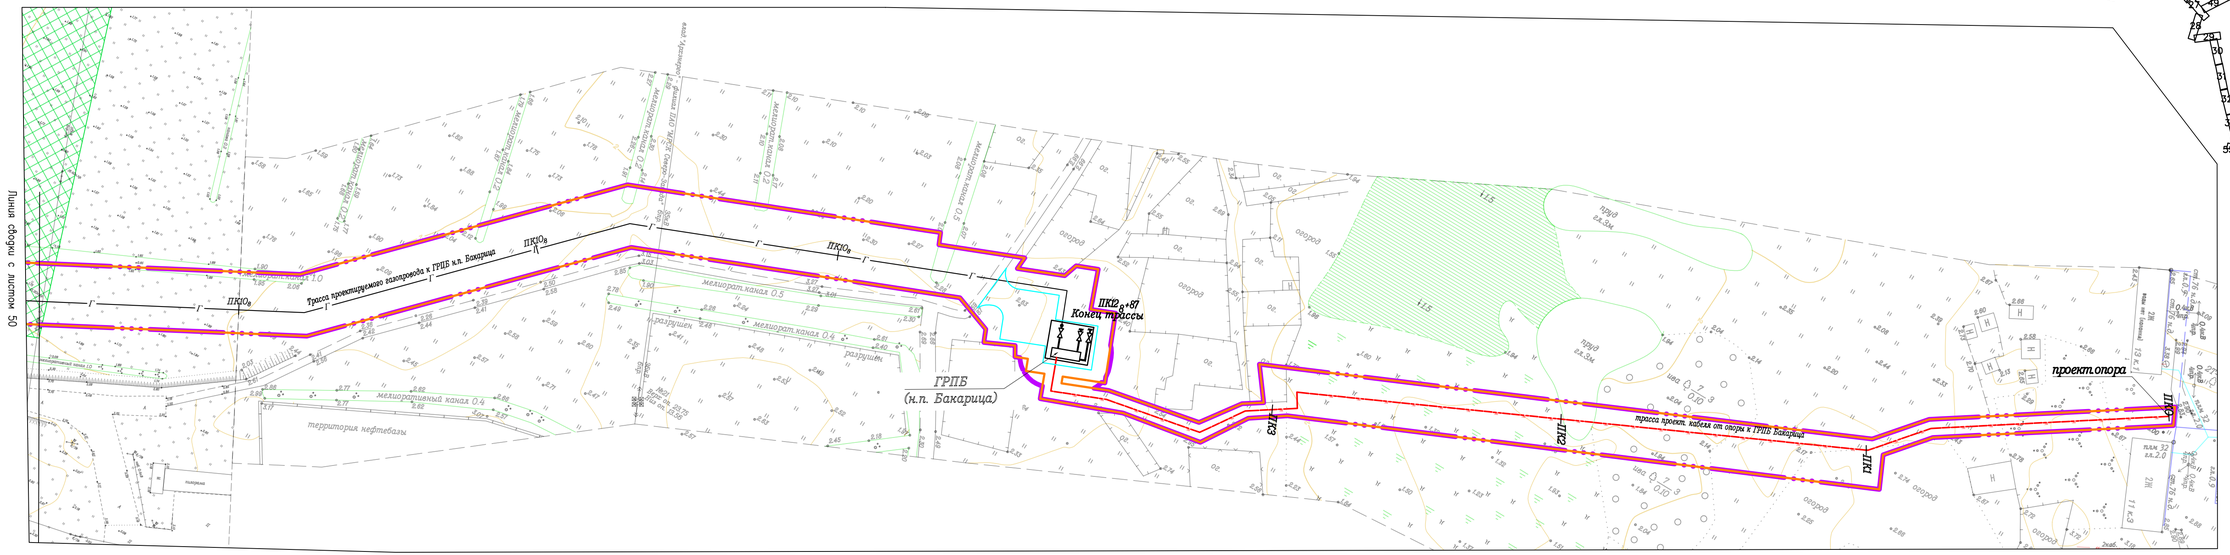

N'.Изм	Кол.уч.	Лист	N'.Док	Подпись	Дата
Разраб.		Алябьев			08.19
Проверил		Валиева			08.19

378-01-365/15-29/640-1-ППТ-М02.1.ГЧ-4		
Газопровод межпоселковый от ГРС "Рикасиха" до ст. Исакогорка Архангельской области		
Проект планировки территории (Материалы по обоснованию)	Стадия	Лист	Листов
	П	51	56
Схема конструктивных и планировочных решений М 1:1000	ООО "ЭкспертГаз" г.Санкт-Петербург		

Согласовано

Взам. инв. N'

Подпись и дата

Инв. N' подл.

Формат А4х4

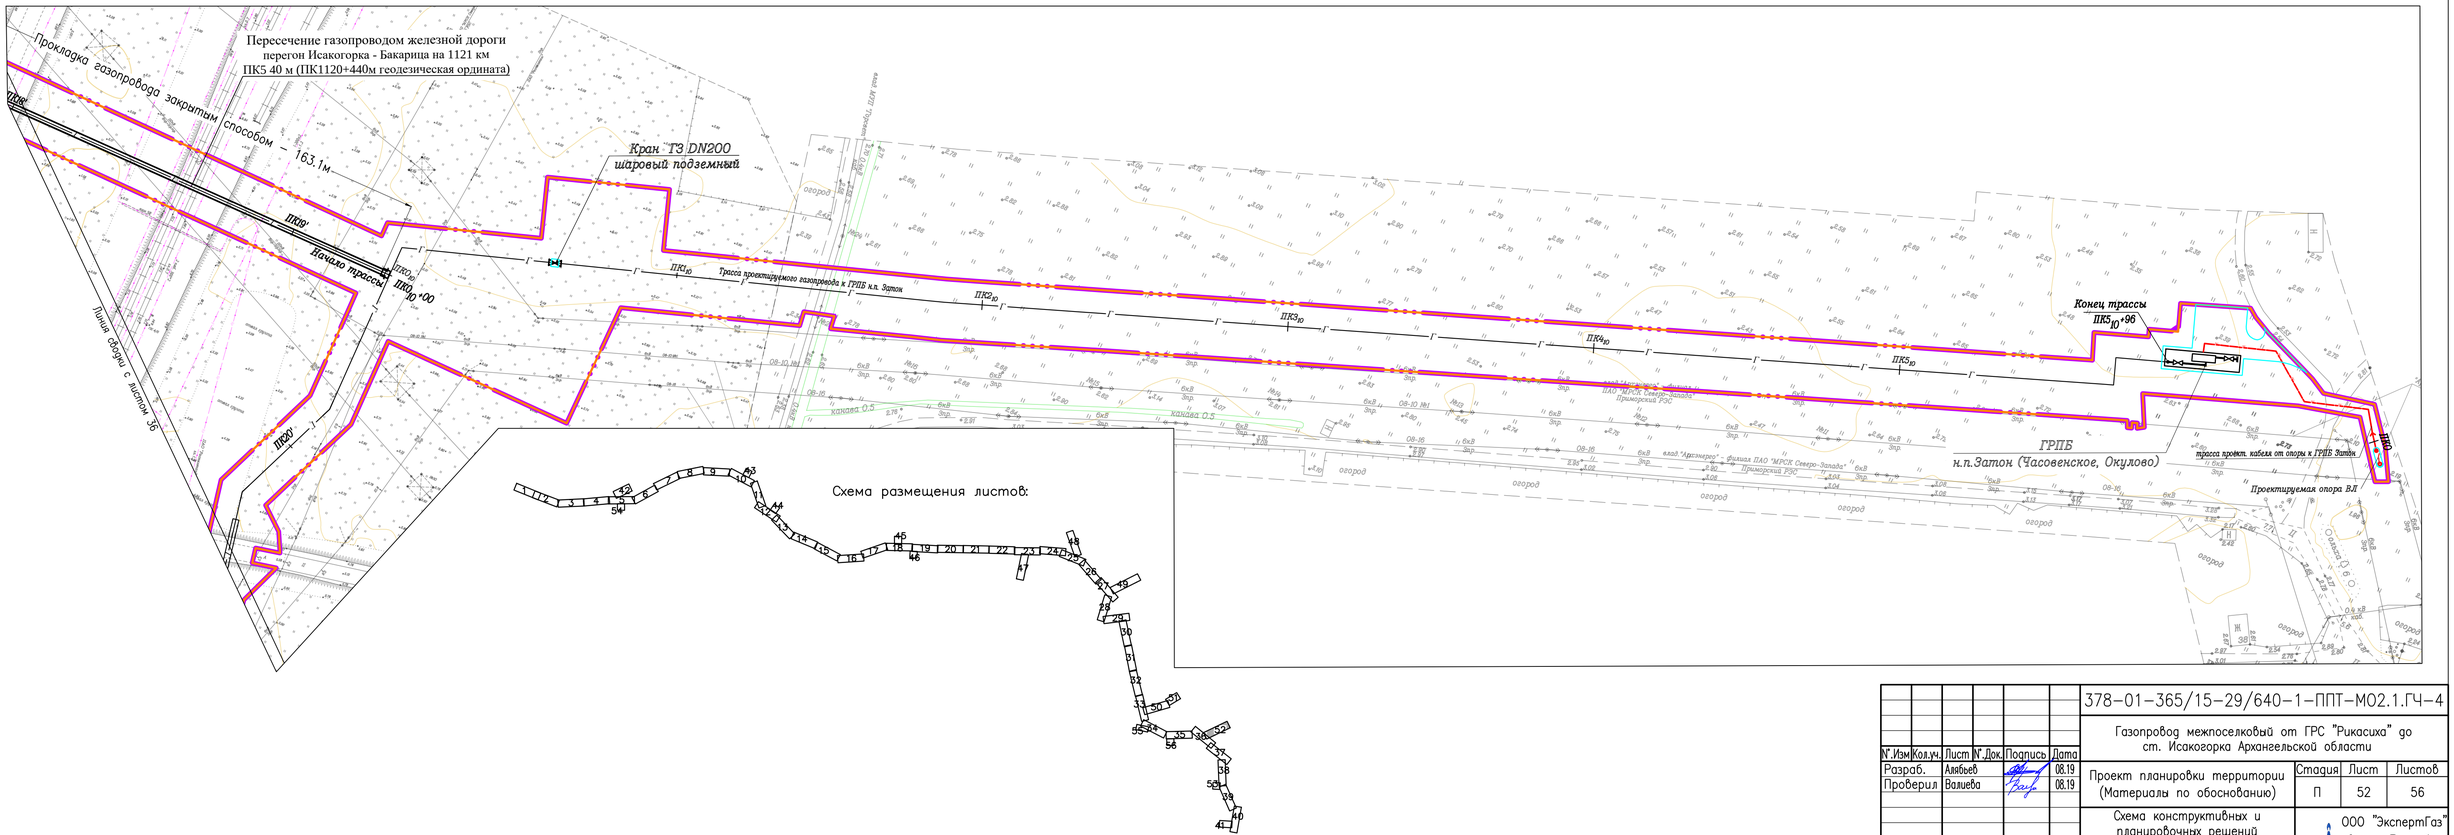

						378-01-365/15-29/640-1-ППТ-МО2.1.ГЧ-4	
N.Изм.	Кол.уч.	Лист	N.Док.	Подпись	Дата	Газопровод межпоселковый от ГРС "Рикасиха" до ст. Исакогорка Архангельской области	
Разраб.		Аябьев			08.19	Проект планировки территории (Материалы по обоснованию)	Стадия: П; Лист: 52; Листов: 56
Проверил		Валиева			08.19		
						Схема конструктивных и планировочных решений М 1:1000	ООО "ЭкспертГаз" г.Санкт-Петербург

Согласовано

Взам. инв. №

Подпись и дата

Инв. № подл.

Формат А4х4

Схема размещения листов:

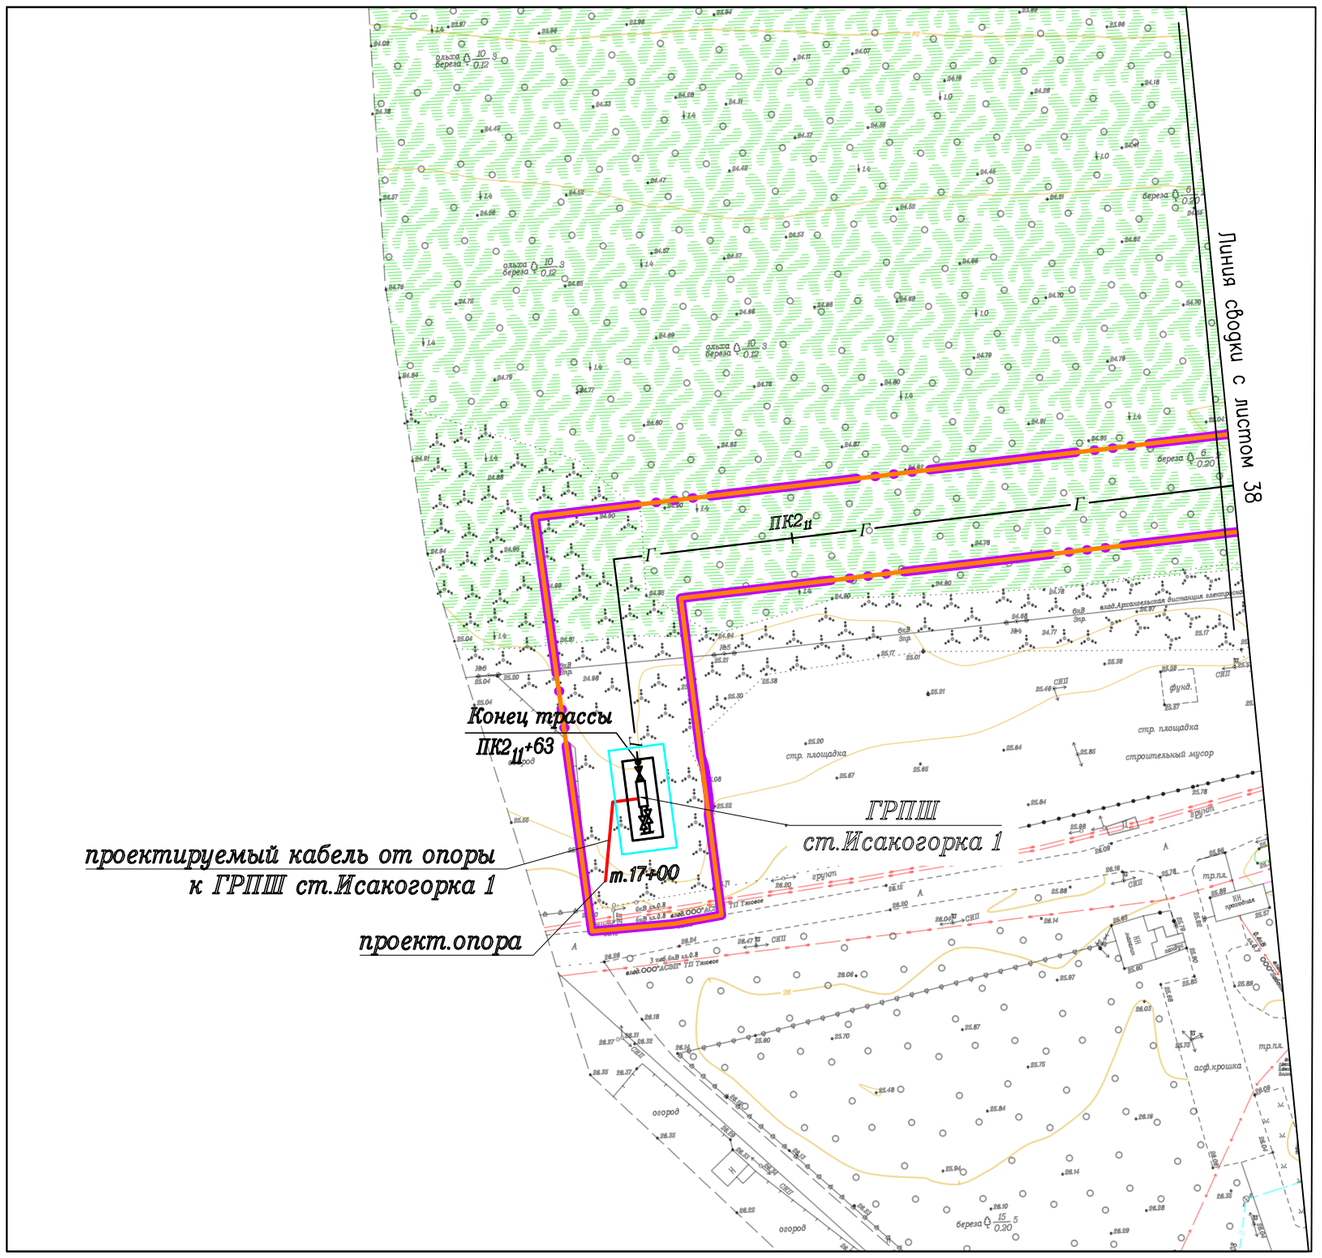

Согласовано

Взам. инв. №

Подпись и дата

Инв. № подл.

						378-01-365/15-29/640-1-ППТ-МО2.1.ГЧ-4
						Газопровод межпоселковый от ГРС "Рикасиха" до ст. Исакогорка Архангельской области
N°.Изм	Кол.уч.	Лист	N°.Док.	Подпись	Дата	
Разраб.		Алябьев			08.19	Проект планировки территории (Материалы по обоснованию)
Проверил		Валиева			08.19	

Стадия	Лист	Листов
П	53	56

Схема конструктивных и планировочных решений
М 1:1000

ООО "ЭкспертГаз"
г.Санкт-Петербург

Формат А4х2

Линия сводки с листом 5

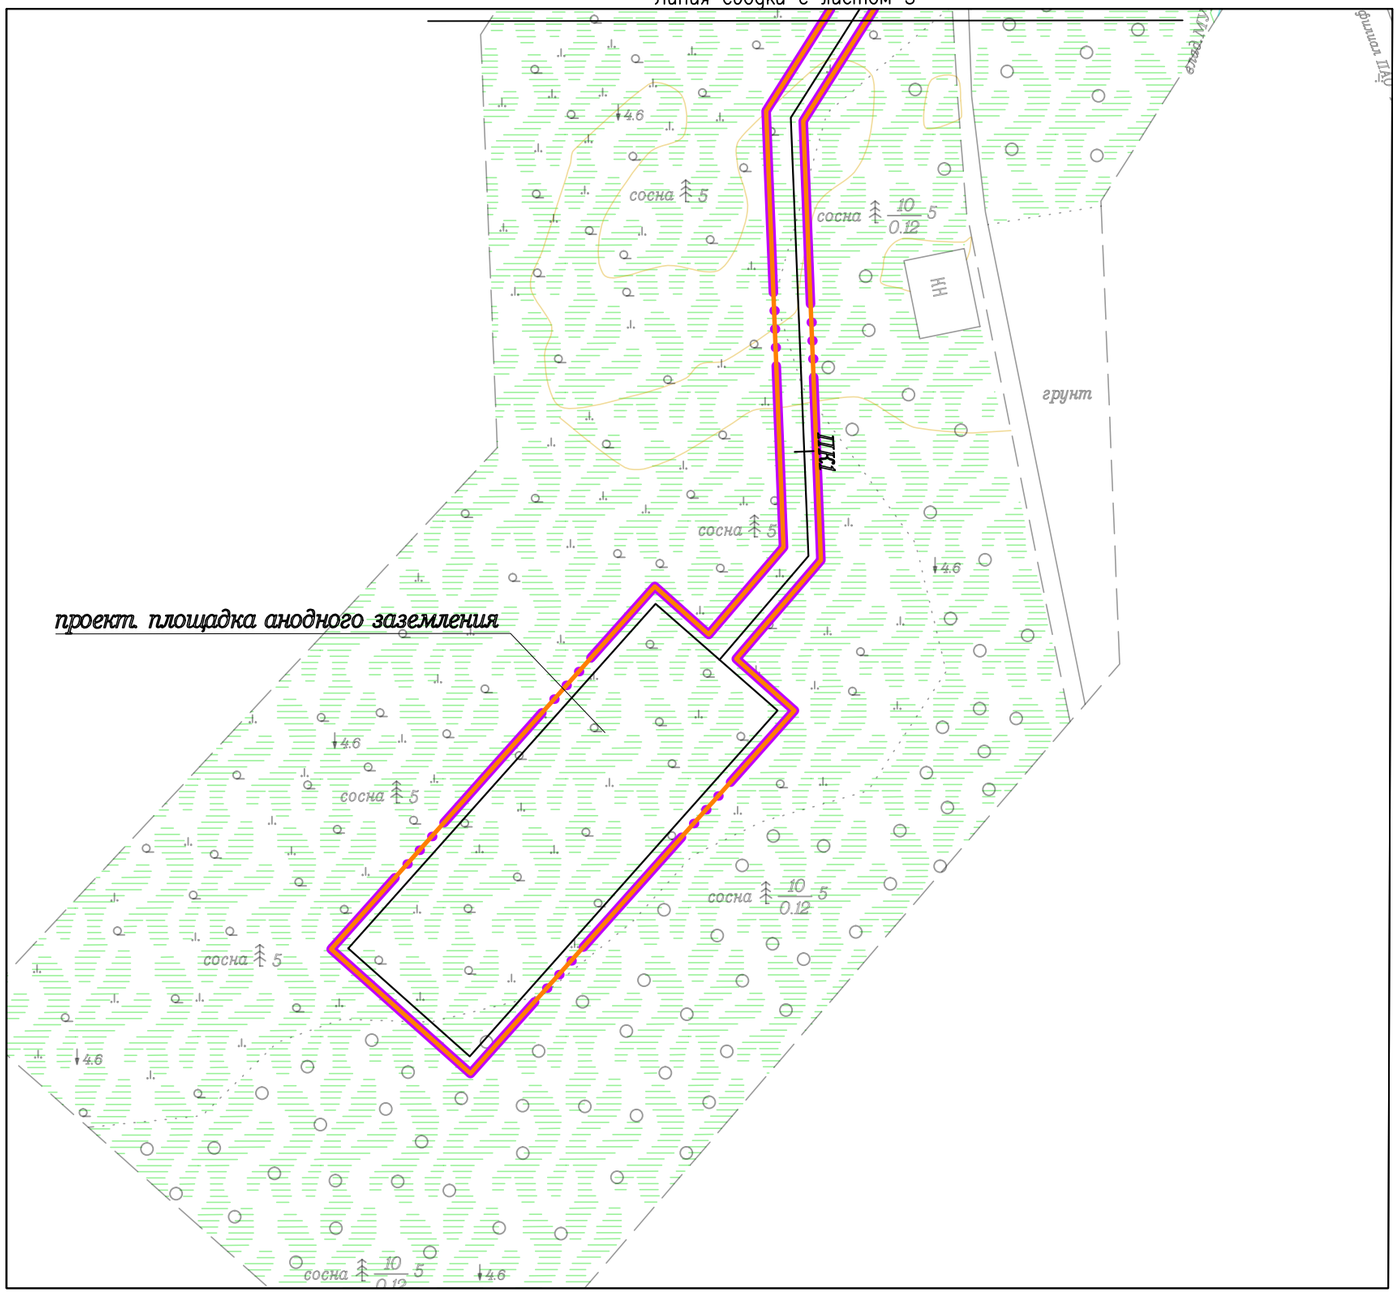

Схема размещения листов:

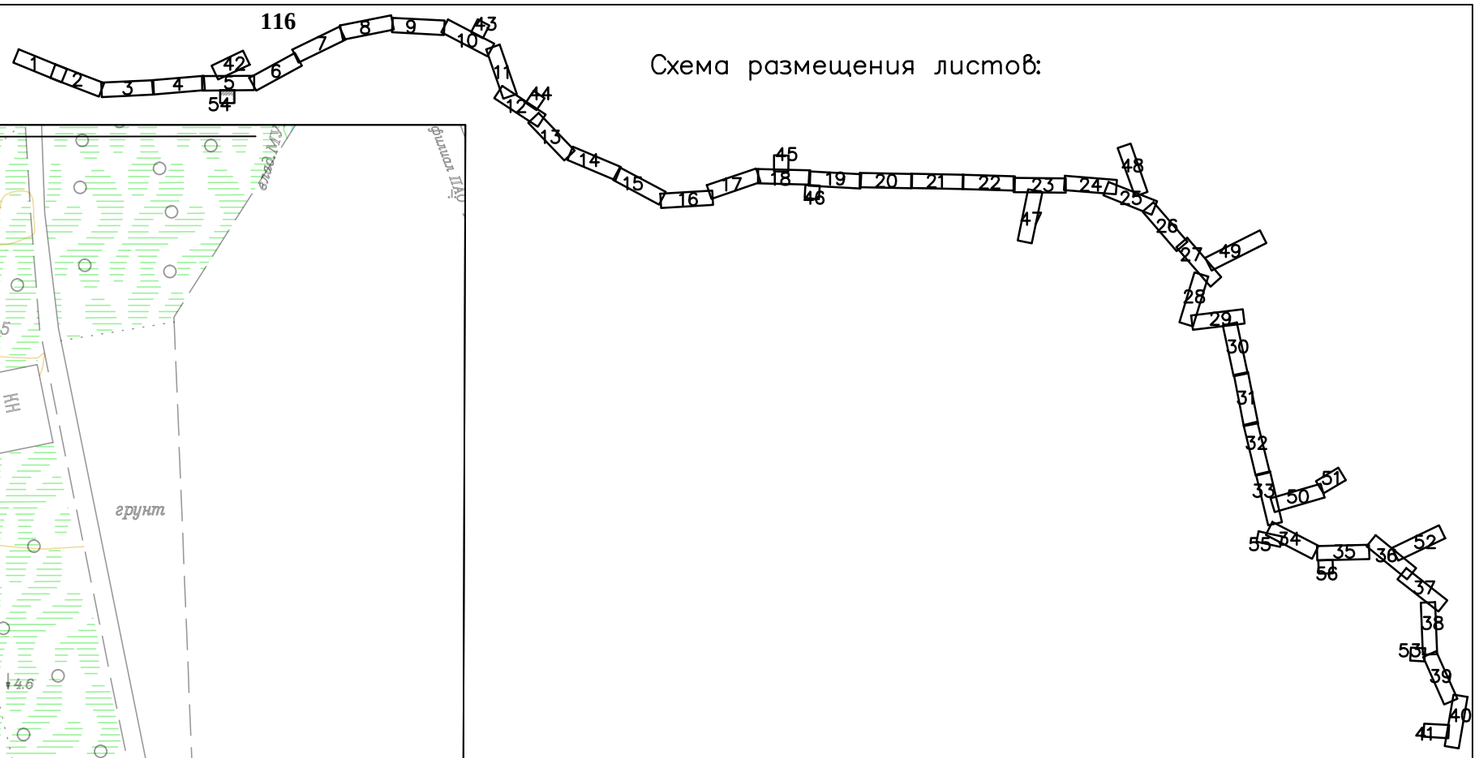

Согласовано

Взам. инв. №

Подпись и дата

Инв. № подл.

						378-01-365/15-29/640-1-ППТ-МО2.1.ГЧ-4	
						Газопровод межпоселковый от ГРС "Рикасиха" до ст. Исакогорка Архангельской области	
N°.Изм	Кол.уч.	Лист	N°.Док.	Подпись	Дата		
Разраб.		Алябьев			08.19	Проект планировки территории (Материалы по обоснованию)	Стадия: П; Лист: 54; Листов: 56
Проверил		Валиева			08.19		
						Схема конструктивных и планировочных решений М 1:1000	ООО "ЭкспертГаз" г.Санкт-Петербург

Формат А4х2

Схема размещения листов:

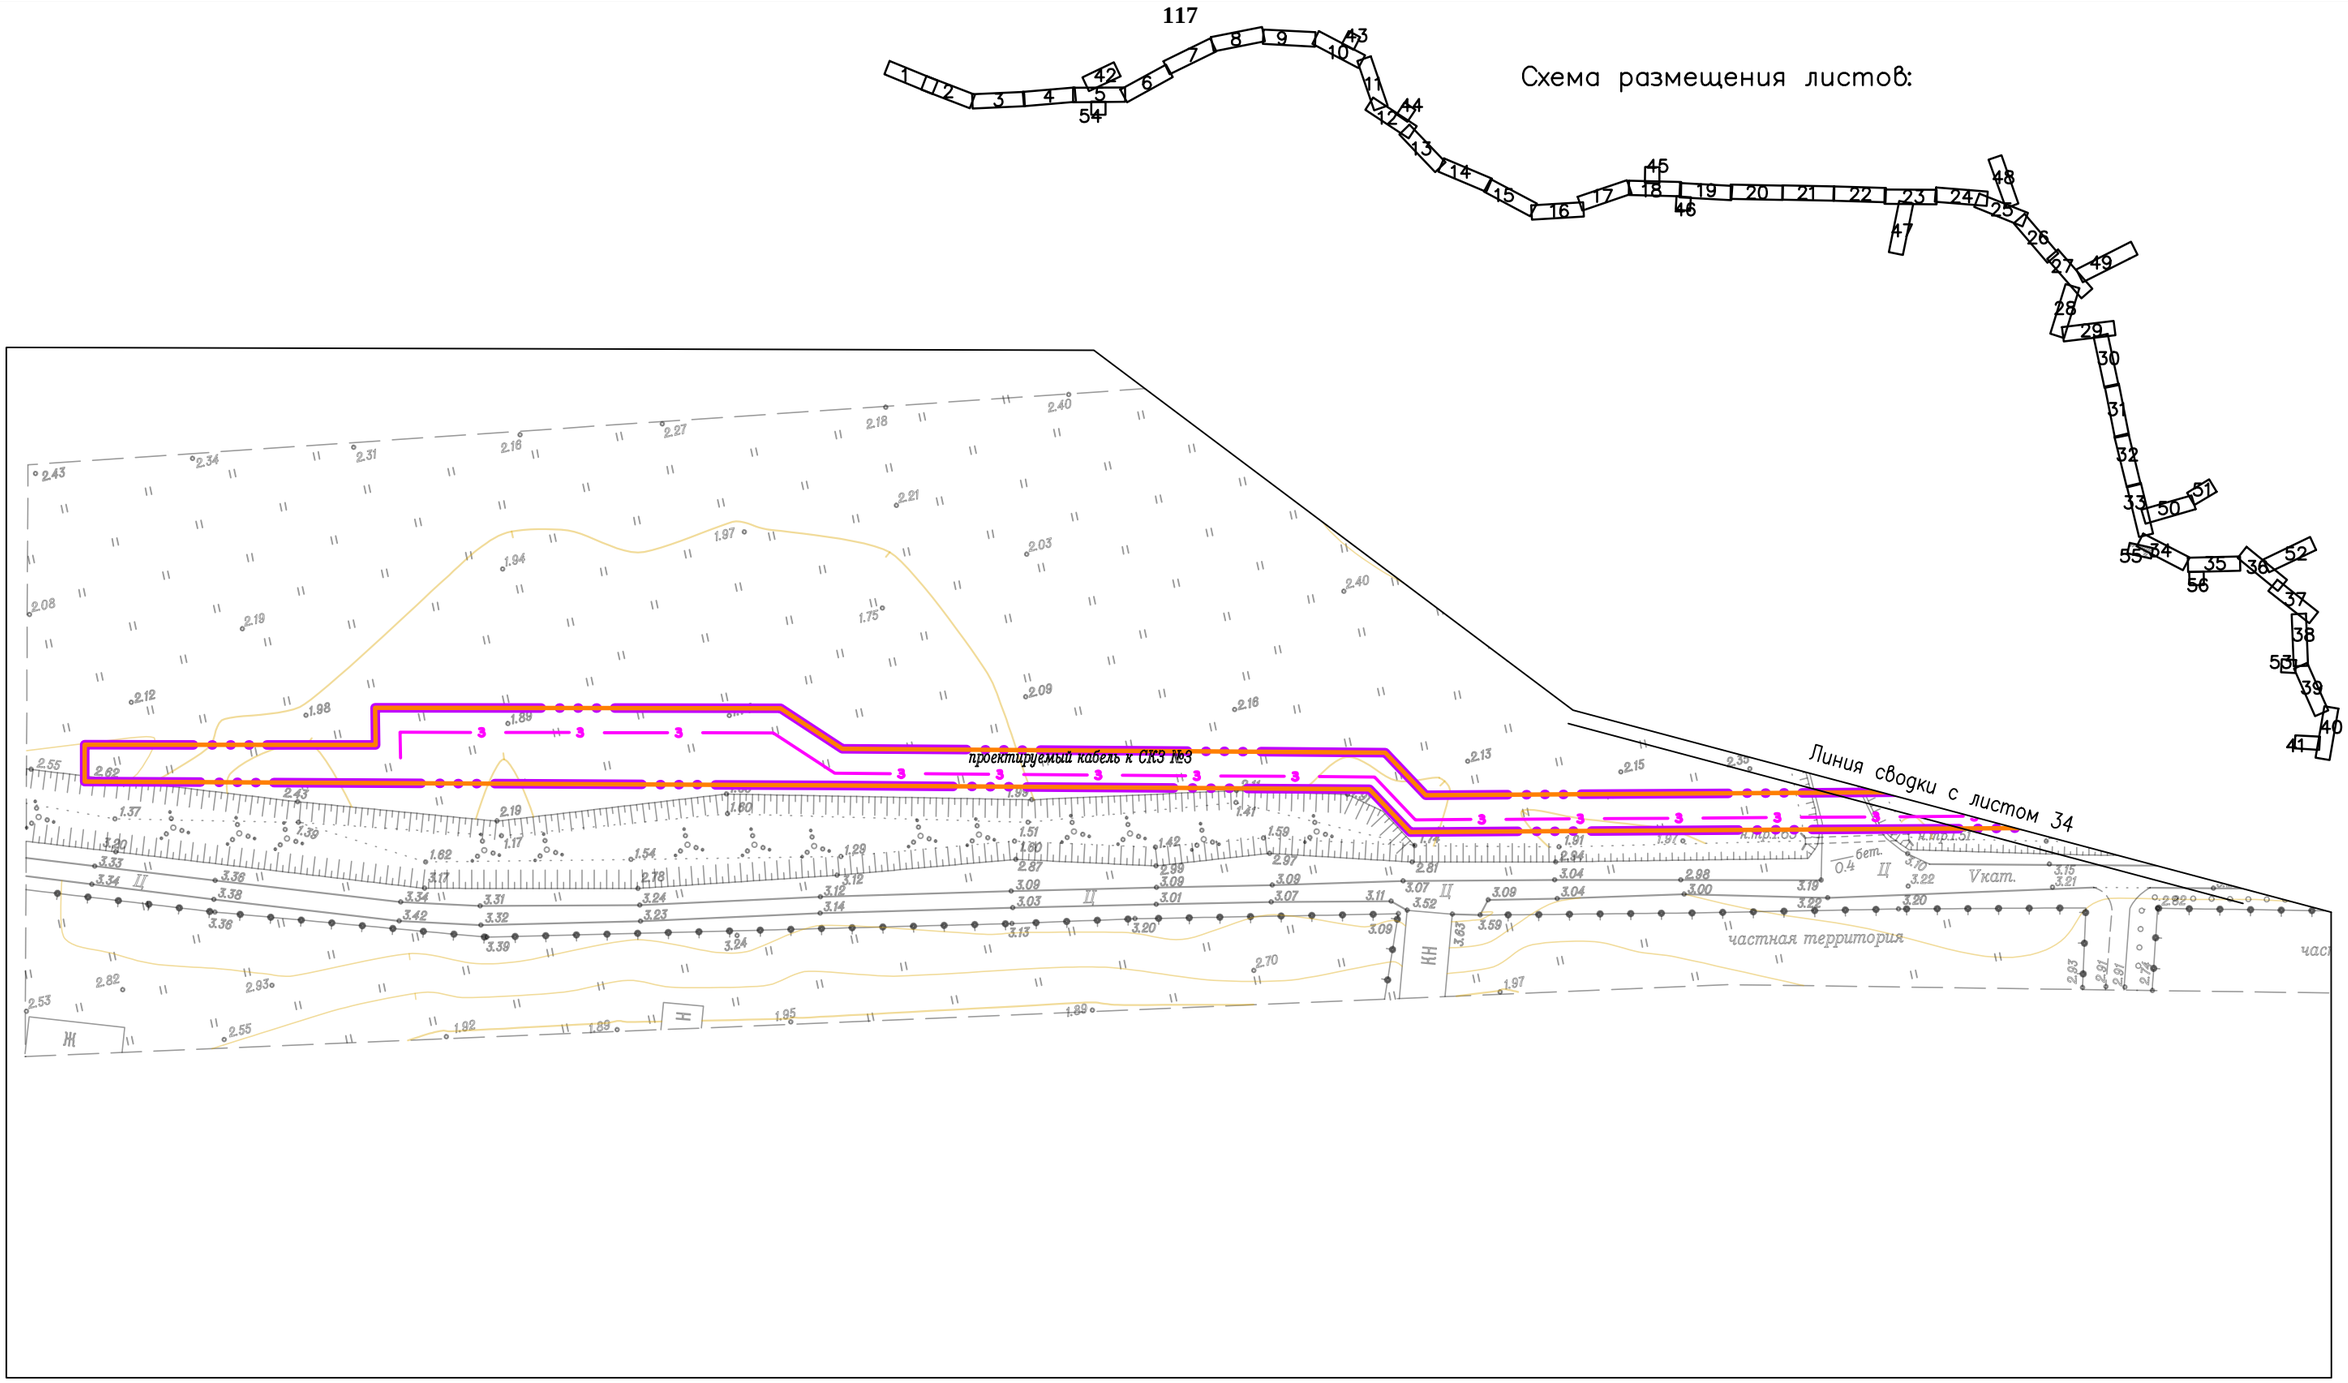

Согласовано

Взам. инв. №

Подпись и дата

Инв. № подл.

						378-01-365/15-29/640-1-ППТ-МО2.1.ГЧ-4
N°.Изм	Кол.уч.	Лист	N°.Док.	Подпись	Дата	Газопровод межпоселковый от ГРС "Рикасиха" до ст. Исакогорка Архангельской области
Разраб.		Алябьев			08.19	Проект планировки территории (Материалы по обоснованию)
Проверил		Валиева			08.19	
						Схема конструктивных и планировочных решений М 1:1000

Стадия	Лист	Листов
П	55	56

ООО "ЭкспертГаз" г.Санкт-Петербург

Формат А4х2

Линия сводки с листом 35

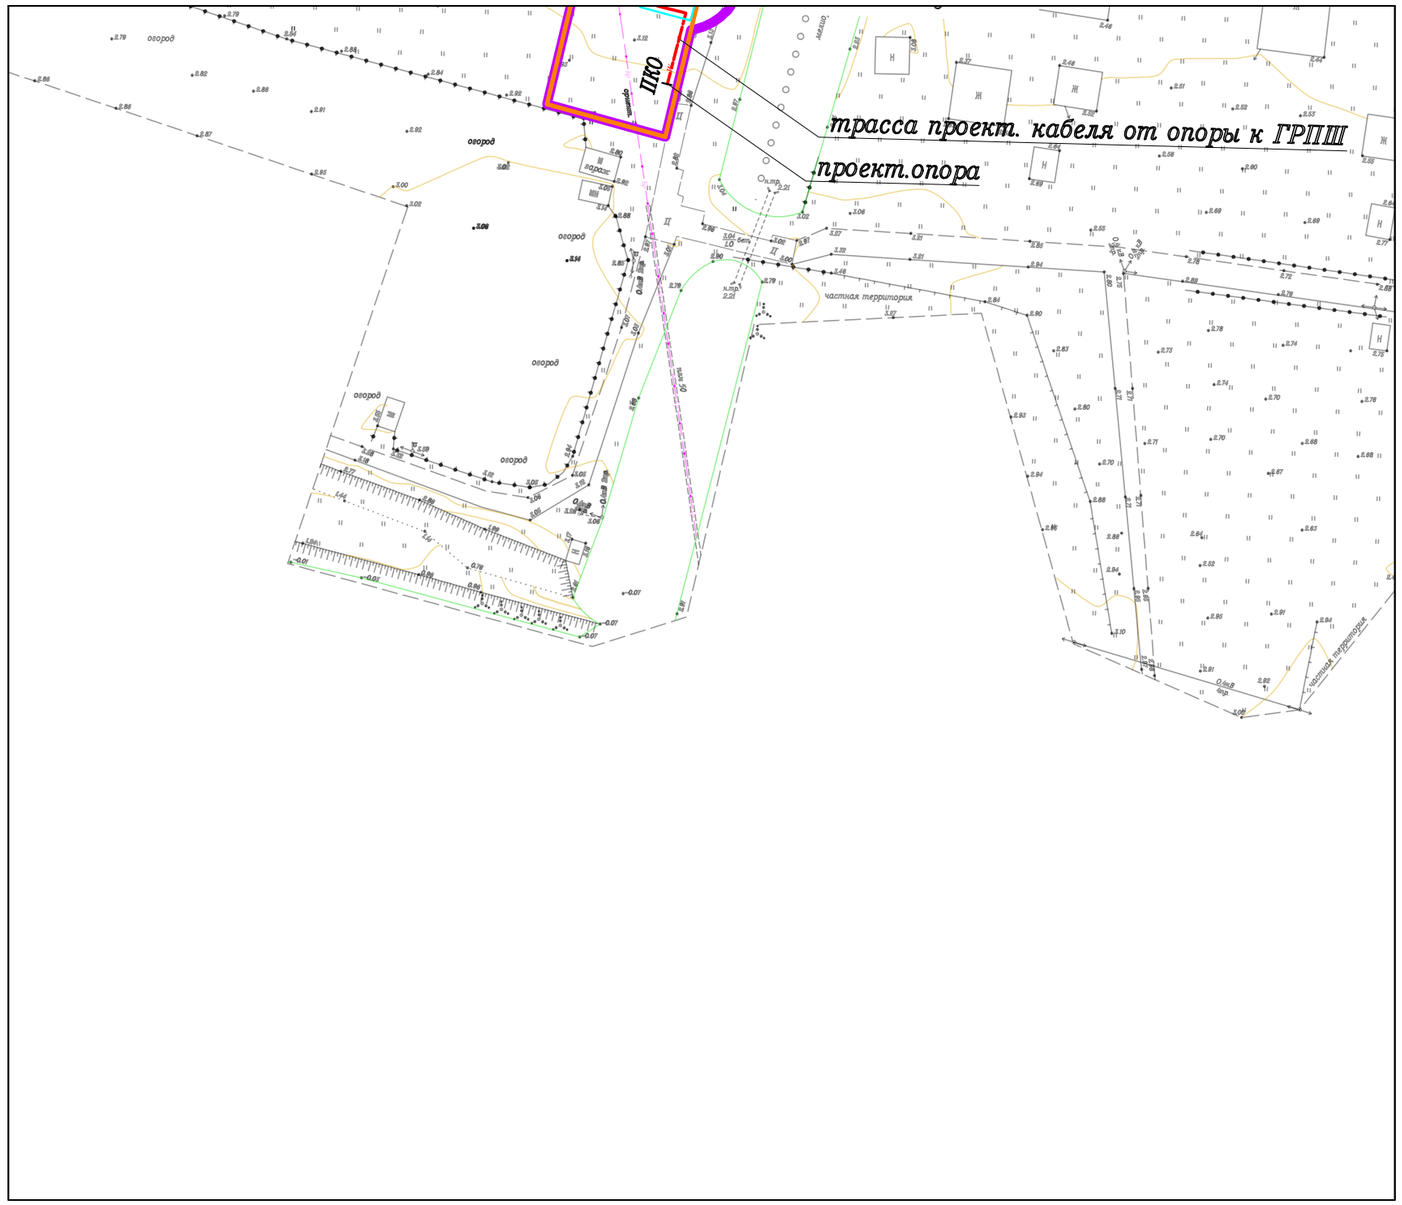

Схема размещения листов:

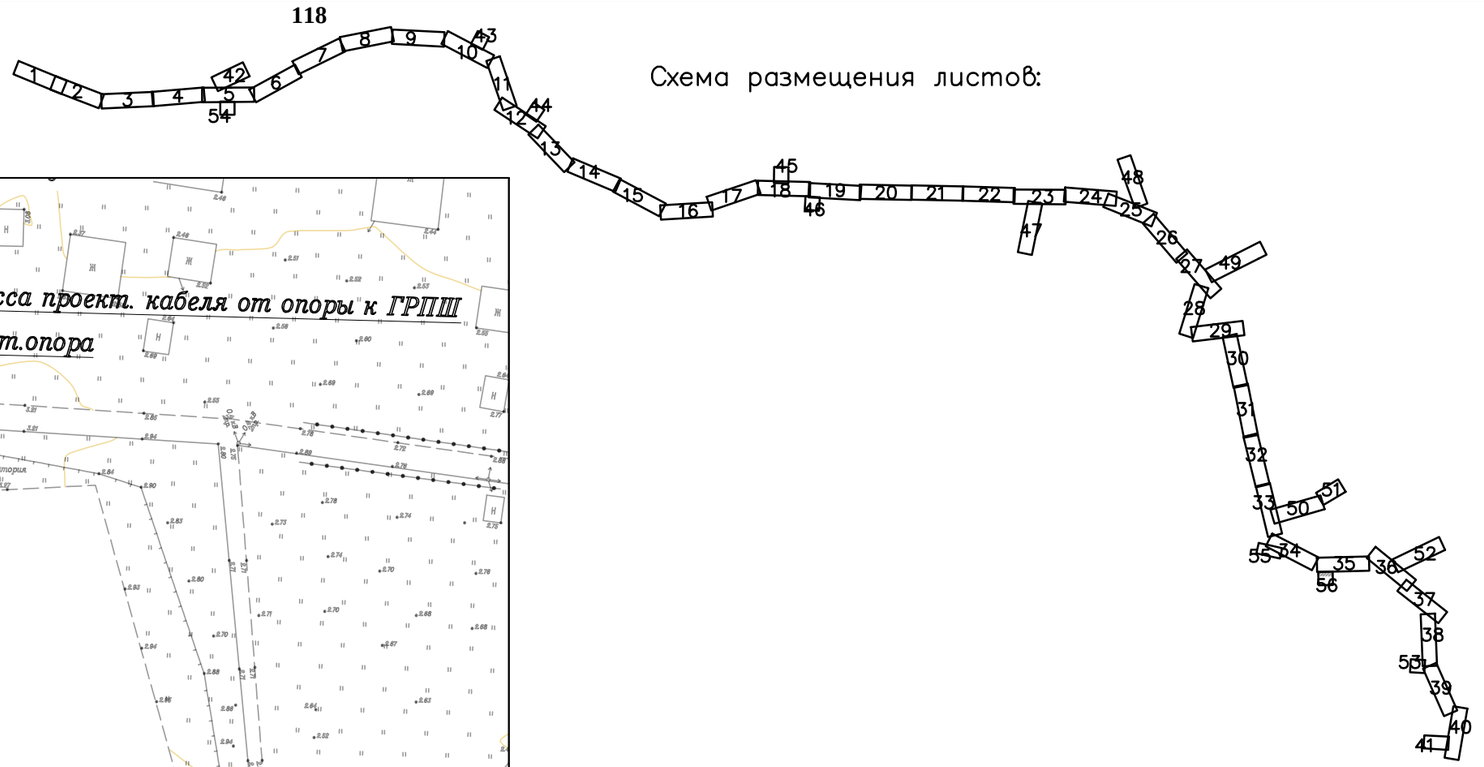

Согласовано

Взам. инв. №

Подпись и дата

Инв. № подл.

N°.Изм	Кол.уч.	Лист	N°.Док.	Подпись	Дата
Разраб.		Алябьев			08.19
Проверил		Валиева			08.19

378-01-365/15-29/640-1-ППТ-МО2.1.ГЧ-4

Газопровод межпоселковый от ГРС "Рикасиха" до ст. Исакогорка Архангельской области

Проект планировки территории (Материалы по обоснованию)	Стадия	Лист	Листов
	П	56	56

Схема конструктивных и планировочных решений М 1:1000

ООО "ЭкспертГаз" г.Санкт-Петербург

Формат А4х2