

МУНИЦИПАЛЬНЫЙ КОНТРАКТ № 15

Идентификационный код закупки: 183290126650729010100100480010000244

г. Архангельск

«03» июля 2018 года

Администрация Исакогорского и Цигломенского территориальных округов Администрации муниципального образования «Город Архангельск», в лице главы администрации Исакогорского и Цигломенского территориальных округов Администрации муниципального образования «Город Архангельск» Авдеева Валерия Александровича, действующего на основании Положения об администрации Исакогорского и Цигломенского территориальных округов Администрации муниципального образования «Город Архангельск» от 16.03.2016 №335, именуемая в дальнейшем «Заказчик», с одной стороны, и Общество с ограниченной ответственностью «Строй-Галерея», в лице генерального директора Антипина Павла Алексеевича, действующего на основании Устава, именуемое в дальнейшем Подрядчик, с другой стороны, совместно именуемые Стороны, на основании Протокола подведения итогов электронного аукциона от 21.06.2018 г. № 0124300021018000157, заключили настоящий муниципальный контракт (далее - контракт) о нижеследующем:

1. Предмет контракта

1.1. Заказчик поручает и оплачивает, а Подрядчик принимает на себя обязательства выполнить работы по благоустройству дворовой территории многоквартирного дома № 1 по ул. Клепача в Исакогорском территориальном округе муниципального образования «Город Архангельск» (далее – работы) в соответствии с Техническим заданием (Приложение № 1 к контракту), Локальным ресурсным сметным расчетом (Приложение №2 к контракту), Проектом (Приложение №3 к контракту) и условиями исполнения настоящего контракта.

2. Порядок расчетов

2.1. Цена контракта определена по результатам электронного аукциона и составляет 3382368,10 руб. (Три миллиона триста восемьдесят две тысячи триста шестьдесят восемь руб. 10 коп.), НДС не облагается, является твердой (фиксированной) и изменению не подлежит на весь период его действия за исключением случаев прямо предусмотренных контрактом. Цена контракта включает в себя расходы Подрядчика, связанные с исполнением контракта, включая затраты на страхование, уплату налогов, сборов и других обязательных платежей.

2.2. Оплата производится Заказчиком за фактически выполненный Подрядчиком объем работ путем перечисления денежных средств на расчетный счет Подрядчика не более 30 (тридцати) дней с даты подписания Заказчиком акта о приемке выполненных работ по форме КС-2, справки о стоимости выполненных работ и затрат по форме № КС-3 и счета – фактуры (счета), предъявляемых Подрядчиком.

Оплата выполненных работ производится в пределах лимитов бюджетных обязательств, предусмотренных на эти цели на 2018 год. Авансирование работ не предусмотрено.

Источник финансирования закупки: средства городского, областного и федерального бюджетов в рамках муниципальной программы «Формирование современной городской среды на территории муниципального образования «Город Архангельск».

2.3. В случае просрочки платежа в первую очередь производится оплата суммы основной задолженности.

2.4. Форма расчетов между Заказчиком и Подрядчиком: безналичные денежные средства на расчетный счет Подрядчика, указанный в настоящем контракте. При этом обязанность Заказчика в части оплаты по контракту считается исполненной со дня списания денежных средств со счета Заказчика.

2.5. Оплата стоимости выполненных работ по настоящему контракту производится в российских рублях.

2.6. В случае, если контракт заключается с физическим лицом, за исключением индивидуального предпринимателя или иного занимающегося частной практикой лица, сумма,

подлежащая уплате физическому лицу, уменьшается на размер налоговых платежей, связанных с оплатой контракта.

3. Место и срок выполнения работ

3.1. Место выполнения работ: Российская Федерация, Архангельская область, 163039, г. Архангельск, ул.Клепача, д.1.

3.2. Начало выполнения работ: с даты заключения контракта, срок завершения работ - 01 сентября 2018 года.

4. Права и обязанности сторон

4.1. Заказчик принимает на себя обязательства:

4.1.1. Принять и оплатить выполненные Подрядчиком работы в составе, объеме и в срок, установленные настоящим контрактом.

4.1.2. Осуществлять контроль за соблюдением сроков выполнения работ Подрядчиком и соответствием объема и качества выполняемых работ условиям контракта.

4.1.3. Провести экспертизу выполненных работ на предмет соответствия требованиям и условиям настоящего контракта. Экспертиза результатов выполненных работ, предусмотренных контрактом, производится Заказчиком своими силами или к ее проведению могут привлекаться эксперты, экспертная организация в соответствии с частью 3 ст.94 Федерального закона от 05.04.2013 №44-ФЗ «О контрактной системе в сфере закупок товаров, работ, услуг для обеспечения государственных и муниципальных нужд» (далее - Федеральный закон).

4.1.4. Предоставить Подрядчику по запросу контактные данные представителей данного Совета дома №1 по ул.Клепача.

4.1.5. Принять скрытые работы, выполненные Подрядчиком.

4.2. Заказчик имеет право:

4.2.1. Осуществлять контроль за ходом и качеством выполнения работ, не вмешиваясь в оперативно-хозяйственную деятельность Подрядчика.

4.2.2. Досрочно прекращать исполнение договорных обязательств с Подрядчиком при неоднократном нарушении им своих обязательств.

4.2.3. Самостоятельно проводить выборочные проверки выполненных работ с составлением соответствующих актов по устранению выявленных недостатков и дефектов.

4.2.4. Назначать своих представителей и представителей Совета дома с правом беспрепятственного доступа на объект в любое время в течение всего периода выполнения работ для осуществления проверки условий выполнения контракта, объемов и качества выполнения работ Подрядчиком.

4.3. Подрядчик принимает на себя обязательства:

4.3.1. Своевременно и надлежащим образом выполнить работы и представить Заказчику отчетную документацию согласно Техническому заданию (приложение № 1 к Контракту) по итогам исполнения контракта.

4.3.2. Обеспечить соответствие результатов выполняемых работ требованиям качества, безопасности жизни и здоровья, а также иным требованиям сертификации, безопасности (санитарным нормам и правилам, государственным стандартам и т.п.), установленным действующим законодательством Российской Федерации.

4.3.3. Обеспечить соответствие выполняемых работ Правилам благоустройства города Архангельска, утвержденным Решением Архангельской городской Думы от 25.10.2017 N 581, СНиП, СП, ТУ, ГОСТ, ОДМ, санитарными нормами, нормами противопожарной безопасности и другими действующими нормами, нормативными документами Российской Федерации по видам выполняемых работ по контракту.

4.3.4. Самостоятельно провести необходимые согласования и получить разрешения на выполнение отдельных видов работ.

4.3.5. Обеспечить устранение недостатков и дефектов, выявленных при приемке выполненных работ и в течение гарантийного срока, за свой счет.

4.3.6. Обеспечить рабочий персонал необходимым инструментом и спецодеждой, а также предусмотреть транспорт для перевозки рабочих с инструментом к месту выполнения работ.

4.3.7. В случае повреждения в процессе производства работ какого-либо имущества (включая инженерные коммуникации) обеспечить восстановление своими силами за счет собственных средств.

4.3.8. Обеспечить и содержать за свой счет охрану объекта, материалов, оборудования, находящегося на объекте и другого имущества, необходимых для выполнения работ.

4.3.9. Нести риск случайной гибели или случайного повреждения материалов, инструментов, используемых при выполнении работ.

4.3.10. Своевременно предоставлять достоверную информацию о ходе исполнения своих обязательств, в том числе о сложностях, возникающих при исполнении контракта, а также к установленному в п.3.2. контракта сроку, обязан выполнить работы, обозначенные в п.1.1. настоящего контракта.

4.3.11. Назначить ответственное лицо по обеспечению контроля за порядком выполнения работ, соблюдением технологии и качества выполнения работ в течение всего периода выполнения работ.

4.3.12. Принять необходимые меры безопасности, обеспечить соблюдение техники безопасности и пожарной безопасности, охраны здоровья и труда работающих, охраны окружающей среды.

4.3.13. В полном объеме возместить вред, причиненный личности или имуществу гражданина, а также вред, причиненный имуществу юридического лица в ходе выполнения работы по Контракту.

4.3.14. До подписания акта приемки выполненных работ по форме № КС-2 нести риски случайной гибели или случайного повреждения результатов выполненных работ, а также обязанности по обеспечению сохранности и целостности результатов выполненных работ, материалов и оборудования.

4.3.15. Самостоятельно урегулировать все претензии, разногласия и иски со стороны третьих лиц, которые могут возникнуть в процессе исполнения контракта по вине Подрядчика, а также за свой счет и без последующего возмещения Заказчиком оплачивать все предъявленные штрафы, пени, неустойки и прочее.

4.3.16. Передать Заказчику до подписания акта приемки выполненных работ по форме № КС-2 гарантийный талон завода-изготовителя на товар, техническую документацию на установленные и изготовленные малые архитектурные формы, на установленное детское игровое оборудование в следующем составе:

- технический паспорт согласно ГОСТ 2.601-2013;
- сертификат качества;
- санитарно-эпидемиологическое заключение;
- гигиенический сертификат
- гарантийный талон завода-изготовителя.

4.3.17. Самостоятельно решать с жителями дома организационные вопросы (освобождение пятна застройки от автомобилей и личного имущества и т.д.).

4.3.18. До выполнения работ по установке оборудования согласовывать с Заказчиком расположение оборудования на месте выполнения работ.

4.3.19. С целью контроля за выполнением скрытых работ на месте их выполнения не позднее чем за два дня письменно проинформировать Заказчика о выполнении скрытых работ - устройство фундаментов, бетонирование, величина углубления оснований оборудования, укладка песка, щебня и т.д.

4.3.20. Подрядчик обязан выполнять работы в соответствии Графиком выполнения работ, указанным в Приложении № 4 к муниципальному контракту. Нарушение сроков начала и окончания работ по каждому из видов работ, предусмотренных графиком, не допускается. Работы могут быть начаты и выполнены ранее срока, предусмотренного Графиком выполнения работ.

4.4. Подрядчик имеет право:

4.4.1. По согласованию с Заказчиком привлечь к исполнению контракта субподрядные организации. При этом ответственность за неисполнение или ненадлежащее исполнение обязательств несет Подрядчик. В случае привлечения субподрядчиков Подрядчик обязуется письменно информировать Заказчика о заключении контрактов (договоров) с субподрядчиками не позднее следующего за днем подписания рабочего дня.

4.4.2. Подрядчик обладает правами в соответствии с действующим законодательством.

5. Порядок приемки выполненных работ

5.1. Подрядчик заблаговременно (не позднее чем за 3 рабочих дня) направляет письменное уведомление о завершении работ.

5.2. Приемка выполненных работ осуществляется в соответствии с Техническим заданием (Приложение №1 к контракту) с составлением и подписанием актов на выполненные скрытые работы, актов о приемке выполненных работ формы КС-2, справки о стоимости выполненных работ и затрат по форме № КС-3, с предоставлением документов, подтверждающих факт передачи строительного мусора лицу, осуществляющему его размещение на специально оборудованном сооружении, предназначенном для размещения отходов.

5.3. В случае выявления Заказчиком несоответствия результатов выполненных работ условиям контракта, Заказчик незамедлительно уведомляет об этом Подрядчика (факсограммой или телефонограммой) и составляет двухсторонний акт устранения недостатков и (или) дефектов в выполненных работах с указанием сроков их устранения. При неявке Подрядчика по вызову Заказчика для составления акта в срок, указанный Заказчиком, акт об устранении недостатков и (или) дефектов в выполненных работах составляется в одностороннем порядке и направляется Подрядчику. Подрядчик обязан в указанный в акте срок устранить выявленные недостатки и (или) дефекты в выполненных работах за счет собственных средств. После устранения выявленных недостатков и (или) дефектов производится повторная приемка выполненных работ.

5.4. Датой окончания выполнения работ считается дата подписания сторонами актов на выполненные скрытые работы, актов о приемке выполненных работ формы КС-2, справки о стоимости выполненных работ и затрат по форме № КС-3, предъявляемых Подрядчиком.

5.5. Если Заказчиком будут обнаружены некачественно выполненные работы, то Подрядчик своими силами и без увеличения стоимости обязан в установленный Заказчиком срок устранить выявленные недостатки. Некачественно выполненные и неприятые Заказчиком работы оплате не подлежат.

5.6. Претензии в отношении скрытых недостатков могут быть заявлены Заказчиком в течение гарантийного срока, указанного в п. 6.1 и 6.2 настоящего контракта.

6. Гарантийные обязательства

6.1. Срок предоставления гарантий качества работ – 3 (три) года с даты подписания сторонами акта приемки выполненных работ по форме № КС-2.

6.2. Срок предоставления гарантий качества на детское игровое оборудование и малые архитектурные формы - 2 (года) с даты подписания сторонами акта приемки выполненных работ по форме № КС-2, но не менее гарантийного срока, установленного заводом-изготовителем.

6.3. Объем предоставления гарантий качества работ должен распространяться на все работы, выполненные Подрядчиком по контракту.

7. Обеспечение исполнения контракта

7.1. Обеспечение исполнения контракта предоставляется Заказчику до заключения контракта. Размер обеспечения исполнения контракта составляет 1201471,75 российских рублей в форме банковской гарантии или денежных средств, перечисленных в обеспечение контракта на расчетный счет Заказчика.

7.2. В случае обеспечения исполнения обязательств по контракту в форме денежных средств, перечисленных в обеспечение контракта на расчетный счет Заказчика, обеспечение исполнения обязательств по контракту будет возвращено Подрядчику не позднее чем через 30 (тридцать) календарных дней после даты завершения Подрядчиком своих обязательств по настоящему контракту.

7.3. В случае обеспечения исполнения обязательств по контракту в форме банковской гарантии, выданной банком и соответствующей требованиям статьи 45 Федерального закона, срок действия банковской гарантии должен превышать срок действия контракта не менее чем на один месяц.

7.4. В банковскую гарантию включается условие о праве Заказчика на беспорочное списание денежных средств со счета гаранта, если гарантом в срок не более чем пять рабочих дней не исполнено требование Заказчика об уплате денежной суммы по банковской гарантии, направленное до окончания срока действия банковской гарантии.

7.5. В ходе исполнения контракта Подрядчик вправе предоставить Заказчику обеспечение исполнения контракта, уменьшенное на размер выполненных обязательств, предусмотренных контрактом, взамен ранее предоставленного обеспечения исполнения контракта. При этом может быть изменен способ обеспечения исполнения контракта.

7.6. Взыскание обеспечения исполнения по контракту для удовлетворения требований Заказчика может быть обращено в случае неисполнения или ненадлежащего исполнения должником обеспеченного обязательства.

Заказчик приобретает право обратиться с взысканием, если в день наступления срока исполнения обязательства, обеспеченного денежными средствами, оно не будет исполнено, за исключением случаев, предусмотренных действующим законодательством.

Обращение с взысканием на обеспечение исполнения контракта, обеспеченного денежными средствами осуществляется во внесудебном порядке.

8. Ответственность сторон

8.1. За неисполнение или ненадлежащее исполнение своих обязательств по настоящему контракту Стороны несут ответственность в соответствии с действующим законодательством Российской Федерации и настоящим контрактом.

8.1.1. Подрядчик несет ответственность перед Заказчиком в следующих случаях:

- выполнение работ в меньшем объеме, чем предусмотрено контрактом;
- нарушение предусмотренных контрактом сроков завершения работ;
- выполнение работ, которые по качеству не соответствует требованиям контракта;
- не предоставление/несвоевременное предоставление документов, необходимых для оплаты выполненных работ.

8.1.2. Заказчик несет ответственность перед Подрядчиком в следующих случаях:

- неоплата, неполная или несвоевременная оплата за выполненные работы.

8.2. В случае просрочки исполнения Заказчиком обязательств, предусмотренных Контрактом, а также в иных случаях неисполнения или ненадлежащего исполнения Заказчиком обязательств, предусмотренных Контрактом, Подрядчик вправе потребовать уплаты неустоек (штрафов, пеней). Пеня начисляется за каждый день просрочки исполнения обязательства, предусмотренного Контрактом, начиная со дня, следующего после дня истечения установленного Контрактом срока исполнения обязательства. Такая пеня устанавливается Контрактом в размере одной трехсотой действующей на дату уплаты пеней ставки рефинансирования Центрального банка Российской Федерации от не уплаченной в срок суммы. Штрафы начисляются за ненадлежащее исполнение Заказчиком обязательств, предусмотренных Контрактом, за исключением просрочки исполнения обязательств, предусмотренных Контрактом. Размер штрафа устанавливается контрактом в виде фиксированной суммы, определенной в порядке, установленном Правительством Российской Федерации.

Правила определения размера штрафа за ненадлежащее исполнение Заказчиком обязательств по контракту установлены в Постановлении Правительства РФ от 30.08.2017 N 1042.

8.3. За каждый факт неисполнения Заказчиком обязательств, предусмотренных Контрактом, за исключением просрочки исполнения обязательств, предусмотренных Контрактом, размер штрафа устанавливается в виде фиксированной суммы, определяемой в следующем порядке:

- а) 1000 рублей, если цена контракта не превышает 3 млн. рублей (включительно);
- б) 5000 рублей, если цена контракта составляет от 3 млн. рублей до 50 млн. рублей (включительно);
- в) 10000 рублей, если цена контракта составляет от 50 млн. рублей до 100 млн. рублей (включительно);
- г) 100000 рублей, если цена контракта превышает 100 млн. рублей.

Штраф составляет 5000 (Пять тысяч) руб. 00 коп.

8.4. Общая сумма начисленной неустойки (штрафа, пени) за ненадлежащее исполнение Заказчиком обязательств, предусмотренных контрактом, не может превышать цену контракта.

8.5. В случае несвоевременного исполнения Подрядчиком обязательств, предусмотренных в контракте, Подрядчик обязуется выплатить Заказчику пени. Пеня начисляется за каждый день просрочки исполнения Подрядчиком обязательства, предусмотренного контрактом, в размере одной трехсотой действующей на дату уплаты пени ставки рефинансирования Центрального банка Российской Федерации от цены контракта, уменьшенной на сумму, пропорциональную объему обязательств, предусмотренных контрактом и фактически исполненных Подрядчиком, исполнителем).

8.6. За каждый факт неисполнения или ненадлежащего исполнения Подрядчиком обязательств, предусмотренных контрактом, за исключением просрочки исполнения обязательств (в том числе гарантийного обязательства), предусмотренных контрактом, размер штрафа устанавливается в виде фиксированной суммы.

Правила определения размера штрафа за неисполнение или ненадлежащее исполнение Подрядчиком обязательств по контракту установлены в Постановлении Правительства РФ от 30.08.2017 N 1042. Сумма штрафа определяется в следующем порядке:

- а) 10 процентов цены контракта (этапа) в случае, если цена контракта (этапа) не превышает 3 млн. рублей;
- б) 5 процентов цены контракта (этапа) в случае, если цена контракта (этапа) составляет от 3 млн. рублей до 50 млн. рублей (включительно);
- в) 1 процент цены контракта (этапа) в случае, если цена контракта (этапа) составляет от 50 млн. рублей до 100 млн. рублей (включительно);

Штраф в размере 5% от цены Контракта, что составляет 169118,41 (Сто шестьдесят девять тысяч сто восемнадцать) руб. 41 коп.

8.7. За каждый факт неисполнения или ненадлежащего исполнения Подрядчиком обязательства, предусмотренного Контрактом, которое не имеет стоимостного выражения, размер штрафа устанавливается (при наличии в контракте таких обязательств) в виде фиксированной суммы, определяемой в следующем порядке:

- а) 1000 рублей, если цена контракта не превышает 3 млн. рублей (включительно);
- б) 5000 рублей, если цена контракта составляет от 3 млн. рублей до 50 млн. рублей (включительно).
- в) 10000 рублей, если цена контракта составляет от 50 млн. рублей до 100 млн. рублей (включительно);
- г) 100000 рублей, если цена контракта превышает 100 млн. рублей.

Штраф составляет 5000 (Пять тысяч) руб. 00 коп.

8.8. За каждый факт неисполнения или ненадлежащего исполнения Подрядчиком обязательств, предусмотренных контрактом, заключенным с победителем закупки (или с иным участником закупки в случаях, установленных Законом о контрактной системе),

предложившим наиболее высокую цену за право заключения контракта, размер штрафа устанавливается в виде фиксированной суммы, определяемой в следующем порядке:

а) 10 процентов начальной (максимальной) цены контракта в случае, если начальная (максимальная) цена контракта не превышает 3 млн. рублей;

б) 5 процентов начальной (максимальной) цены Контракта в случае, если начальная (максимальная) цена Контракта составляет от 3 млн. рублей до 50 млн. рублей (включительно).

Штраф в размере 5% от цены Контракта, что составляет 169118,41 (Сто шестьдесят девять тысяч сто восемнадцать) руб. 41 коп.

8.8. Общая сумма начисленной неустойки (штрафа, пени) за неисполнение или ненадлежащее исполнение Подрядчиком обязательств, предусмотренных контрактом, не может превышать цену контракта.

8.9. Сторона освобождается от уплаты неустойки (штрафа, пени), если докажет, что неисполнение или ненадлежащее исполнение обязательства, предусмотренного контрактом, произошло вследствие непреодолимой силы или по вине другой стороны.

8.10. Уплата неустойки не освобождает Стороны от исполнения обязательств по настоящему контракту или устранения нарушений.

8.11. В случае неисполнения или ненадлежащего исполнения обязательства, предусмотренного Контрактом, Заказчик вправе произвести оплату по Контракту за вычетом соответствующего размера неустойки (штрафа, пени).

9. Действие обстоятельств непреодолимой силы

9.1. Ни одна из Сторон не несет ответственности перед другой Стороной за неисполнение обязательств по настоящему контракту, обусловленное действием обстоятельств непреодолимой силы, т.е. чрезвычайных и непредотвратимых при данных условиях обстоятельств, возникших помимо воли и желания сторон и которые нельзя предвидеть или избежать, в том числе объявленная или фактическая война, гражданские волнения, эпидемии, блокада, эмбарго, пожары, землетрясения, наводнения и другие природные стихийные бедствия, а также издание актов государственных органов.

9.2. Сторона, которая не исполняет своего обязательства вследствие действия непреодолимой силы, должна незамедлительно известить другую Сторону о таких обстоятельствах и их влиянии на исполнение обязательств по контракту.

9.3. В период действия обстоятельств непреодолимой силы, которые освобождают стороны от ответственности, выполнение обязательств приостанавливается, и санкции за неисполнение договорных обязательств не принимаются.

9.4. Срок исполнения обязательств по настоящему контракту отодвигается соразмерно времени, в течение которого действовали обстоятельства непреодолимой силы, а также последствия, вызванные этими обстоятельствами.

9.5. Если обстоятельства непреодолимой силы действуют на протяжении 3 (трех) последовательных месяцев, настоящий контракт может быть расторгнут любой из Сторон путем направления письменного уведомления другой Стороне.

10. Порядок разрешения споров

10.1. Все споры или разногласия, возникающие между Сторонами по настоящему контракту или в связи с ним, разрешаются путем взаимных переговоров.

10.2. В случае невозможности разрешения разногласий путем переговоров они подлежат рассмотрению в Арбитражном суде Архангельской области в порядке, установленном законодательством РФ.

11. Изменение, дополнение и досрочное расторжение контракта

11.1. Изменение существенных условий контракта при его исполнении не допускается, за исключением их изменения по соглашению Сторон в следующих случаях:

1) возможность изменения условий контракта предусмотрена контрактом:

а) при снижении цены контракта без изменения предусмотренных контрактом объема выполняемых работ, качества выполняемых работ и иных условий контракта.

б) если по предложению Заказчика увеличивается предусмотренный контрактом объем работ не более чем на десять процентов или уменьшается предусмотренный контрактом объем выполняемых работ не более чем на десять процентов. При этом, по соглашению Сторон, допускается изменение с учетом положений бюджетного законодательства Российской Федерации цены контракта пропорционально дополнительному объему работ исходя из установленной в контракте цены работ, но не более чем на десять процентов цены контракта. При уменьшении предусмотренных контрактом объемов работ Стороны контракта обязаны уменьшить цену контракта исходя из цены работ.

2) в случаях, предусмотренных пунктом 6 статьи 161 Бюджетного кодекса Российской Федерации, при уменьшении ранее доведенных до муниципального Заказчика, как получателя бюджетных средств, лимитов бюджетных обязательств.

11.2. В установленных подпунктом 2 пункта 11.1 настоящего контракта случаях сокращение объема работ при уменьшении цены контракта осуществляется в соответствии с методикой, утвержденной Постановлением Правительством Российской Федерации от 28.11.2013 № 1090.

11.3. В установленных подпунктом 2 пункта 11.1 настоящего контракта случаях принятие Заказчиком решения об изменении контракта в связи с уменьшением лимитов бюджетных обязательств осуществляется исходя из соразмерности изменения цены контракта и объема работ.

11.4. При исполнении контракта не допускается перемена Подрядчика, за исключением случая, если новый Подрядчик является правопреемником Подрядчика по такому контракту вследствие реорганизации юридического лица в форме преобразования, слияния или присоединения.

11.5. В случае перемены Заказчика права и обязанности Заказчика, предусмотренные контрактом, переходят к новому Заказчику.

11.6. При исполнении контракта по согласованию Заказчика с Подрядчиком допускается выполнение работ, качество, характеристики которых являются улучшенными по сравнению с качеством, указанным в контракте. В этом случае соответствующие изменения должны быть внесены Заказчиком в реестр контрактов, заключенных Заказчиком.

11.7. Расторжение контракта допускается по соглашению сторон, по решению суда, в случае одностороннего отказа стороны контракта от исполнения контракта в соответствии с гражданским законодательством.

11.8. Заказчик вправе принять решение об одностороннем отказе от исполнения контракта по основаниям, предусмотренным Гражданским кодексом Российской Федерации для одностороннего отказа от исполнения отдельных видов обязательств, в том числе по основаниям, предусмотренным ст.717 ГК РФ, п.п.2,3 ст.715 ГК РФ, п.3 ст.723 ГК РФ.

11.9. Заказчик вправе провести экспертизу выполненных работ с привлечением экспертов, экспертных организаций до принятия решения об одностороннем отказе от исполнения контракта в соответствии с пунктом 11.7 настоящего контракта.

11.10. Если Заказчиком проведена экспертиза выполненных работ с привлечением экспертов, экспертных организаций, решение об одностороннем отказе от исполнения контракта может быть принято Заказчиком только при условии, что по результатам экспертизы выполненных работ в заключении эксперта, экспертной организации будут подтверждены нарушения условий контракта, послужившие основанием для одностороннего отказа Заказчика от исполнения контракта.

11.11. Решение Заказчика об одностороннем отказе от исполнения контракта не позднее чем в течение трех рабочих дней с даты принятия указанного решения, размещается в единой информационной системе и направляется Подрядчику по почте заказным письмом с уведомлением о вручении по адресу Подрядчика, указанному в контракте, а также телеграммой, либо посредством факсимильной связи, либо по адресу электронной почты, либо с использованием иных средств связи и доставки, обеспечивающих фиксирование такого уведомления и получение Заказчиком подтверждения о его вручении Подрядчику. Выполнение Заказчиком требований настоящего пункта считается надлежащим уведомлением Подрядчика об одностороннем отказе от исполнения контракта. Датой такого надлежащего уведомления признается дата получения Заказчиком подтверждения о вручении Подрядчику указанного уведомления либо дата получения Заказчиком

информации об отсутствии Подрядчика по его адресу, указанному в контракте. При невозможности получения указанных подтверждения либо информации датой такого надлежащего уведомления признается дата по истечении тридцати дней с даты размещения решения Заказчика об одностороннем отказе от исполнения контракта в единой информационной системе.

11.12. Решение Заказчика об одностороннем отказе от исполнения контракта вступает в силу, и контракт считается расторгнутым через десять дней с даты надлежащего уведомления Заказчиком Подрядчика об одностороннем отказе от исполнения контракта.

11.13. Заказчик обязан отменить не вступившее в силу решение об одностороннем отказе от исполнения контракта, если в течение десятидневного срока с даты надлежащего уведомления Подрядчика о принятом решении об одностороннем отказе от исполнения контракта устранено нарушение условий контракта, послужившее основанием для принятия указанного решения, а также Заказчику компенсированы затраты на проведение экспертизы в соответствии с пунктом 11.9 настоящего контракта. Данное правило не применяется в случае повторного нарушения Подрядчиком условий контракта, которое в соответствии с гражданским законодательством является основанием для одностороннего отказа Заказчика от исполнения контракта.

11.14. Заказчик обязан принять решение об одностороннем отказе от исполнения контракта, если в ходе исполнения контракта установлено, что Подрядчик не соответствует установленным извещением о проведении аукциона и (или) аукционной документацией требованиям к участникам закупки и (или) предоставил недостоверную информацию о своем соответствии таким требованиям, что позволило ему стать победителем определения Подрядчика.

11.15. Нарушение Подрядчиком сроков начала и окончания каждого вида работ, предусмотренных Графиком выполнения работ, указанным в Приложении № 4 к муниципальному контракту, является основанием для принятия решения Заказчиком об одностороннем отказе от исполнения контракта.

11.16. Информация о Подрядчике, с которым контракт был расторгнут в связи с односторонним отказом Заказчика от исполнения контракта, включается в установленном Федеральным законом порядке в реестр недобросовестных поставщиков (подрядчиков, исполнителей).

11.17. В случае расторжения контракта в связи с односторонним отказом Заказчика от исполнения контракта Заказчик вправе осуществить закупку работы, выполнение которой являлось предметом расторгнутого контракта, в соответствии с положениями пункта 6 части 2 статьи 83 Федерального закона.

11.18. Если до расторжения контракта Подрядчик частично исполнил обязательства, предусмотренные контрактом, при заключении нового контракта объем выполняемых работ должен быть уменьшен с учетом объема выполненных работ по расторгнутому контракту. При этом цена контракта, заключаемого в соответствии с пунктом 11.16. настоящего контракта должна быть уменьшена пропорционально объему выполненных работ.

11.19. Подрядчик вправе принять решение об одностороннем отказе от исполнения контракта по основаниям, предусмотренным Гражданским кодексом Российской Федерации для одностороннего отказа от исполнения отдельных видов обязательств.

11.20. Решение Подрядчика об одностороннем отказе от исполнения контракта не позднее чем в течение трех рабочих дней с даты принятия такого решения, направляется Заказчику по почте заказным письмом с уведомлением о вручении по адресу Заказчика, указанному в контракте, а также телеграммой, либо посредством факсимильной связи, либо по адресу электронной почты, либо с использованием иных средств связи и доставки, обеспечивающих фиксирование такого уведомления и получение Подрядчиком подтверждения о его вручении Заказчику. Выполнение Подрядчиком требований настоящего пункта считается надлежащим уведомлением Заказчика об одностороннем отказе от исполнения контракта. Датой такого надлежащего уведомления признается дата получения Подрядчиком подтверждения о вручении Заказчику указанного уведомления.

11.21. Решение Подрядчика об одностороннем отказе от исполнения контракта вступает в силу и контракт считается расторгнутым через десять дней с даты надлежащего уведомления Подрядчиком Заказчика об одностороннем отказе от исполнения контракта.

11.22. Подрядчик обязан отменить не вступившее в силу решение об одностороннем отказе от исполнения контракта, если в течение десятидневного срока с даты надлежащего уведомления

Заказчика о принятом решении об одностороннем отказе от исполнения контракта устранены нарушения условий контракта, послужившие основанием для принятия указанного решения.

11.23. При расторжении контракта в связи с односторонним отказом стороны контракта от исполнения контракта другая сторона контракта вправе потребовать возмещения только фактически понесенного ущерба, непосредственно обусловленного обстоятельствами, являющимися основанием для принятия решения об одностороннем отказе от исполнения контракта.

11.24. Информация об изменении контракта или о расторжении контракта размещается Заказчиком в единой информационной системе в течение одного рабочего дня, следующего за датой изменения контракта или расторжения контракта.

12. Прочие условия

12.1. Настоящий контракт вступает в действие с даты подписания и действует до полного исполнения Сторонами обязательств по контракту.

12.2. В случае изменения у какой-либо из Сторон юридического адреса, названия, банковских реквизитов и прочего она обязана в течение 10 (десяти) дней письменно известить об этом другую Сторону, причем в письме необходимо указать, что оно является неотъемлемой частью настоящего контракта.

12.3. Настоящий контракт составлен в двух экземплярах, имеющих одинаковую юридическую силу, по одному экземпляру для каждой из Сторон.

12.4. Все указанные в контракте приложения являются неотъемлемой частью настоящего контракта.

Приложение №1 - Техническое задание.

Приложение №2 - Локальный сметный расчет.

Приложение №3 – Проект

Приложение №4 – График выполнения работ.

13. Юридические адреса, банковские реквизиты и подписи Сторон

Заказчик:

Администрация Исакогорского и Цигломенского территориальных округов
163035, г. Архангельск, ул. Дежневцев, д.14
тел./факс 8 (8182) 29-59-67
ИНН 2901266507 КПП 290101001
УФК по Архангельской области и Ненецкому автономному округу (администрация Исакогорского и Цигломенского округов города Архангельска)
л/с 03243D49960
р/сч 40204810200000000278
Отделение Архангельск г.Архангельск
БИК 041117001

Глава администрации Исакогорского и Цигломенского территориальных округов

В.А. Авдеев

М.П.

Подрядчик:

Общество с ограниченной ответственностью «Строй-Галерея»
163002, г. Архангельск,
пр. Ленинградский, дом 3, корп. 1.
тел. 8 (8182) 46-07-32
e-mail: stroy-galereya17@mail.ru
ИНН 2901185720 КПП 290101001
р/с 40702810570290056835 в ФИЛИАЛ N 14 ПАО МОСОБЛБАНК Г. САНКТ-ПЕТЕРБУРГ
БИК 044030907
кор/сч 30101810900000000907

Генеральный директор
ООО «Строй-Галерея»

П.А. Антипин

М.П.

ТЕХНИЧЕСКОЕ ЗАДАНИЕ

на выполнение работ по благоустройству дворовой территории многоквартирного дома №1 по ул. Клепача в Исакогорском территориальном округе муниципального образования «Город Архангельск»

1. Общие положения

Подрядчик должен выполнить за свой счет, своими силами и средствами работы по благоустройству придомовой территории многоквартирного жилого дома №1 по ул. Клепача в Исакогорском территориальном округе муниципального образования «Город Архангельск».

2. Состав и объем выполняемых работ

Поз.	Наименование работ	Ед. изм.	Кол.	Примечание
Проектируемые проезды для автотранспорта и автостоянок с покрытием из мелкозернистой бетонной плитки				
1.	Устройство подстилающих и выравнивающих слоев оснований: из песка	м ³	386	
2.	Устройство покрытий толщиной 15 см при укатке щебня с пределом прочности на сжатие свыше 68,6 до 98,1 МПа (свыше 700 до 1000 кгс/см ²): однослойных	м ²	965	
3.	Устройство прослойки из нетканого синтетического материала (НСМ) в земляном полотне: сплошной	м ²	965	
4.	Устройство цементобетонных покрытий однослойных средствами малой механизации, толщина слоя 20 см	м ²	965	
5.	Устройство покрытий из тротуарной плитки, количество плитки при укладке на 1 м ² : 55 шт.	м ²	965	
6.	Установка бортовых камней бетонных	п.м.	186	
Тротуар для подхода к детской площадке из мелкозернистой плитки				
7.	Устройство подстилающих и выравнивающих слоев оснований: из песка	м ³	7,8	тротуар длиной 26м, шириной 1,5м
8.	Устройство покрытий толщиной 15 см при укатке щебня с пределом прочности на сжатие свыше 68,6 до 98,1 МПа (свыше 700 до 1000 кгс/см ²): однослойных	м ²	39	
9.	Устройство подстилающих и выравнивающих слоев оснований: из песка	м ³	3,51	
10.	Устройство покрытий из тротуарной плитки, количество плитки при укладке на 1 м ² : 55 шт.	м ²	39	
11.	Установка бортовых камней бетонных: при других видах покрытий	п.м.	29	
Песчано-гравийное покрытие детской площадки				
12.	Устройство подстилающих и выравнивающих слоев оснований: из песка	м ³	17	
13.	Устройство покрытий толщиной 15 см при укатке щебня с пределом прочности на сжатие свыше 68,6 до 98,1 МПа (свыше 700 до 1000 кгс/см ²): однослойных	м ²	170	
14.	Устройство подстилающих и выравнивающих слоев оснований: из песка	м ³	13,6	
Озеленение - засев газона				
15.	Планировка участка: вручную	м ²	88	
16.	Разбивка участка	м ²	88	
17.	Очистка участка от мусора	м ²	88	

18.	Подготовка почвы для устройства партерного и обыкновенного газона с внесением растительной земли слоем 15 см: механизированным способом	м ²	88	
19.	Посев газонов партерных, мавританских и обыкновенных вручную	м ²	88	

Ведомость оборудования детской площадки

№ п/п	Наименование игрового комплекса	Возрастная группа	Размеры (Д*Ш*В), мм	Характеристики
1.	Детская песочница	от 1 года до 7 лет	1400*1400*215	Выполнена из деревянной доски толщиной 40 мм в количестве: 8 шт. (боковые), связанных по углам металлическими уголками: 4 шт. (накрывочные). Накрывочные доски стыкуются методом прямой накладки (вполдерева). Деревянные детали тщательно отшлифованы, грунтованы и окрашены профессиональными двухкомпонентными красками в заводских условиях.
2.	Рама для подвесных качелей и сиденье	от 3 до 12 лет	3700*1600*2300	включает элементы: - деревянные стойки; - декоративные элементы на стойках; - сидения (2 шт.) - крепление сидений к раме на гибких подвесах. Деревянные детали тщательно отшлифованы, грунтованы и окрашены профессиональными двухкомпонентными красками в заводских условиях. Несущие столбы выполнены из клееного бруса сечением 100х100 мм. Сверху столб заканчивается пластиковой заглушкой, снизу столб заканчивается металлическим оцинкованным подпятником сечением Ø 42 мм, который бетонируется в землю. Углы стыков несущих столбов конструкции закрываются

				<p>накладками из влагостойкой окрашенной фанеры толщиной 24 мм, скругленными по форме, ниже столбы соединяются фигурными накладками из влагостойкой окрашенной фанеры толщиной 24 мм для увеличения жесткости конструкции.</p> <p>Балка качелей выполнена из оцинкованной трубы сечением Ø 60 мм с креплениями для двух подвесок.</p> <p>Резиновое сидение на металлическом каркасе для качелей с гибкой подвеской из оцинкованной цепи.</p> <p>Оцинкованная цепь из обрезиненного металла, оцинкованного крепежа, пластиковых заглушек на местах резьбовых соединений.</p>
3.	Турник	от 12 лет	1700*1500*1800	<p>Выполнен из шести опорных стоек из металлического каркаса из трубы сечением Ø 33 мм, окрашенного порошковыми красками в заводских условиях, и металлической балки из трубы сечением Ø 33 мм.</p>

Ведомость малых архитектурных форм

№ п/п	Наименование	Количество	Размеры	Характеристики
1.	Урна железобетонная	5 шт.	длина 400 мм; ширина 400 мм; высота 580 мм	Монолитная железобетонная окрашенная, украшенная объемным рельефом, покрашенная водоземulsionной фасадной краской
2.	Скамья на железобетонных ножках	6 шт.	длина 1860 мм; ширина 430мм; высота 450 мм	материал сидения - дерево, состоит из деревянных досок сечением 65x35 мм и 110x40 мм; деревянные детали тщательно

				отшлифованы, загрунтованы и окрашены профессиональным и акриловыми красками в заводских условиях. материал ножек - железобетон, окрашен
3.	Стойка для сушки белья	2 шт.	ширина 1500мм; высота от уровня земли 1800 мм	состоит из: комплекта из двух Т-образных стоек, предназначенных для закрепления бельевой веревки для сушки белья. Металлическая труба диаметром 42 мм, и толщиной 2,5 мм, покрашена полимерной порошковой краской. Снизу столбы оканчиваются монтажным круглым фланцем, выполненным из стали толщиной 3мм, которые бетонируются в землю на глубину 700 мм.
4.	Стойка для чистки ковров	1 шт.	длина 2500 мм; ширина 1650 мм; высота 1800 мм.	Представляет собой металлоконструкцию, предназначенную для сушки и выбивания ковров. Состоит из: - металлической трубы диаметром 32 мм, - металлической трубы диаметром 42 мм; толщина труб 2,5 мм, покрашена полимерной порошковой краской. Снизу столбы

				оканчиваются монтажным круглым фланцем, выполненным из стали толщиной 3мм, которые бетонируются в землю на глубину 700 мм.
5.	Цветочница	4 шт.	длина 850 мм; ширина 850мм; высота 350 мм	Монолитная железобетонная окрашенная квадратная цветочница, украшенная объемным рельефом, покрашенная вододисперсионной фасадной краской

Используемые материалы

№ п/п	Наименование товара (материала)	Товарный знак (при наличии)	Требования, установленные к функциональным, техническим, качественным характеристикам товара, входящего в объект закупки (показатели, в соответствии с которыми будет устанавливаться эквивалентность/соответствие)	
			Наименование показателя, ед. изм. показателя	Значение показателя
1.	Геотекстиль		Плотность, г/м ²	300
			тип	нетканый
			Способ изготовления	Иглопробивной
			Материал	Полиэфир
2.	Плитка фигурная		Назначение	для проезда и автостоянки
			Цвет	серый
			Толщина, мм	80
3.	Плитка фигурная		Назначение	тротуарная
			Цвет	красного цвета
			Толщина, мм	60
4.	Камни бортовые (ГОСТ 6665-91)		Тип	прямые рядовые
			Класс бетона по прочности на сжатие	B30

			Марка	БР 100.30.15
5.	Камни бортовые (ГОСТ 6665-91)		Тип	прямые рядовые
			Класс бетона по прочности на сжатие	В22,5
			Марка	БР 100.20.8
6.	Щебень ГОСТ 8267-93		Описание	Из природного камня
			Марка	400
			Фракция	40 – 70
			Группа щебня	1
7.	Щебень ГОСТ 8267-93		Описание	Из природного камня
			Марка	400
			Фракция	5 – 40
			Группа щебня	1

3. Место выполнения работ

Российская Федерация, Архангельская обл., 163039, г. Архангельск, придомовая территория многоквартирного жилого дома №1 по ул.Клепача

4. Общие технические и качественные характеристики выполняемых работ

4.1. Требования к безопасности и результату выполнения работ

Работы по благоустройству придомовой территории выполнить в соответствии с проектом, локальным ресурсным сметным расчетом, техническим заданием, требованиями СНиП, ГОСТ, СП, РД и иными отраслевыми стандартами и нормативами в области строительства, в том числе требованиями санитарной и пожарной безопасности:

«ОДМ 218.6.019-2016. Отраслевой дорожный методический документ. Рекомендации по организации движения и ограждению мест производства дорожных работ»;

СП 82.13330.2011 Свод правил. Актуализированная редакция СНиП III-10-75 Благоустройство территорий;

СП 82.13330.2016 Свод правил. Благоустройство территорий;

СП 78.13330.2012 Свод правил. Актуализированная редакция СНиП 3.06.03-85 Автомобильные дороги;

СП 42.13330.2016. Свод правил. Градостроительство. Планировка и застройка городских и сельских поселений. Актуализированная редакция СНиП 2.07.01-89*

СП 4.13130.2013. Свод правил. Системы противопожарной защиты. Ограничение распространения пожара на объектах защиты. Требования к объемно-планировочным и конструктивным решениям

ГОСТ 8736-2014 Песок для строительных работ.

ГОСТ 8267-93* Щебень и гравий из плотных горных пород для строительных работ. Технические условия.

ГОСТ 9128-2013 Смеси асфальтобетонные дорожные, аэродромные и асфальтобетон. Технические условия.

ГОСТ 6665-91. Межгосударственный стандарт. Камни бетонные и железобетонные бортовые. Технические условия

ГОСТ 23558-94. Смеси щебеночно-гравийно-песчаные и грунты, обработанные неорганическими вяжущими материалами, для дорожного и аэродромного строительства. Технические условия

ГОСТ 3634-99. Межгосударственный стандарт. Люки смотровых колодцев и дождеприемники ливнесточных колодцев. Технические условия

ГОСТ 21924.0-84. Межгосударственный стандарт. Плиты железобетонные для покрытий городских дорог. Технические условия

Серии 3.900.1-14 Изделия железобетонные для круглых колодцев водопровода и канализации

ГОСТ 12.4.011-89 «ССБТ. Средства защиты работающих. Общие требования и классификация»;

ГОСТ 12.1.004-91 «Пожарная безопасность. Общие требования».

ГОСТ Р 52289-2004. Национальный стандарт Российской Федерации. Технические средства организации дорожного движения. Правила применения дорожных знаков, разметки, светофоров, дорожных ограждений и направляющих устройств

Федеральный закон от 22.07.2008 N 123-ФЗ "Технический регламент о требованиях пожарной безопасности"

Постановление Госстроя России от 17.09.2002 N 123 «О принятии строительных норм и правил Российской Федерации «Безопасность труда в строительстве. Часть 2. Строительное производство. СНиП 12-04-2002»

СНиП 12-03-2001. «Безопасность труда в строительстве. Часть 1. Общие требования»

СНиП 3.02.01-87 «Земляные сооружения, основания и фундаменты»;

СНиП 2.07.01-89* «Планировка и застройка городских и сельских поселений»;

СНиП III-10-75 Правила производства и приемки работ. Благоустройство территории;

СанПиН 2.2.1/2.1.1.1200-03 "Санитарно-защитные зоны и санитарная классификация предприятий, сооружений и иных объектов

- иные действующие нормативно-правовые акты, регулирующие порядок выполнения работ, являющихся предметом закупки.

Оборудование детских игровых площадок должно соответствовать следующим государственным стандартам:

ГОСТ Р 52301-2013 Национальный стандарт Российской Федерации Оборудования и покрытия детских игровых площадок. Безопасность при эксплуатации. Общие требования.

ГОСТ Р 52299-2013 Оборудование и покрытия детских игровых площадок. Безопасность конструкции и методы испытаний качелей. Общие требования.

ГОСТ Р 52168-2012. Оборудование и покрытия детских игровых площадок. Безопасность конструкции и методы испытаний горок. Общие требования.

ГОСТ Р 52169-2012. Оборудование и покрытия детских игровых площадок. Безопасность конструкции и методы испытаний. Общие требования.

ГОСТ Р 52299-2013. Оборудование детских игровых площадок. Безопасность конструкции и методы испытаний качалок. Общие требования.

ГОСТ Р 52300-2013. Оборудование детских игровых площадок. Безопасность конструкции и методы испытаний каруселей. Общие требования.

Международные стандарты безопасности EN-1176, EN-1177.

Игровое оборудование должно сопровождаться:

- техническим паспортом согласно ГОСТ 2.601-2013;
- сертификатом качества;
- санитарно-эпидемиологическим заключением;
- гигиеническим сертификатом.

Подрядчик несет ответственность за:

- соблюдение техники безопасности, охраны труда своих работников;
- противопожарную безопасность;
- экологическую безопасность;
- электробезопасность.

Результаты работ должны соответствовать проекту, локальному ресурсному сметному расчету, техническому заданию, строительным нормам и правилам, нормативным документам в области строительства и устройства детского игрового оборудования.

Подрядчик несет ответственность за ненадлежащее качество использованных им при выполнении работ материалов и оборудования.

Все используемые при выполнении работ материалы и оборудование должны иметь соответствующие сертификаты качества, пожарные сертификаты, технические паспорта и другие документы, удостоверяющие их качество. Документы на материалы и оборудование, подтверждающие их качество и соответствие необходимым требованиям, по запросу должны быть предоставлены Заказчику в течение не более одного рабочего дня.

После завершения работ Подрядчик обязан погрузить и вывезти образовавшиеся отходы на специально оборудованное сооружение, предназначенное для размещения отходов, включая услуги утилизации, и предоставить Заказчику отчетность, подтверждающуюся соответствующими документами (реестр пункта весового контроля и т.д.).

4.2. Условия выполнения работ.

Подрядчик самостоятельно получает все согласования и разрешения, необходимые для производства работ, в том числе:

1) ордер на выполнение земельных работ;

при необходимости:

2) по отключению электролиний при выполнении работ под воздушными электролиниями, находящимися в границах производства работ;

- 3) по организации безопасности дорожного движения при выполнении работ (согласование с ГИБДД);
4) с владельцами инженерных коммуникаций и сооружений, вблизи которых выполняются работы.

С целью контроля за выполнением скрытых работ на месте их выполнения Подрядчик обязан не позднее чем за два дня письменно проинформировать Заказчика о выполнении скрытых работ - устройство фундаментов, бетонирование, величина углубления оснований оборудования, укладка песка, щебня и т.д.

Подрядчик в установленные сроки устраняет замечания, выявленные в процессе выполнения работ со стороны Заказчика.

Ответственность за сохранность, охрану материалов, инструментов, механизмов, используемых при выполнении работ, лежит на Подрядчике.

Подрядчик обязан передать Заказчику техническую документацию на установленное детское игровое оборудование, в следующем составе:

- технический паспорт согласно ГОСТ 2.601-2013;
- сертификат качества;
- санитарно-эпидемиологическое заключение;
- гигиенический сертификат.

Техническую информацию предоставить на все элементы детского игрового оборудования.

Все устанавливаемые элементы детской и хозяйственной площадок, малые архитектурные формы должны иметь прочную связь с землей.

Ответственность за соблюдение техники безопасности, в том числе безопасности дорожного движения при выполнении работ, обеспечение общего порядка на участке проведения работ несет Подрядчик.

Подрядчик самостоятельно решает с жителями дома организационные вопросы (освобождение пятна застройки от автомобилей и личного имущества и т.д.).

Подрядчик до выполнения работ по установке оборудования согласовывает с Заказчиком расположение оборудования на месте выполнения работ.

Заказчик вправе назначать представителей Совета дома (ул.Клепача, д.1) с правом беспрепятственного доступа на объект в любое время в течение всего периода выполнения работ для осуществления проверки условий выполнения контракта, объемов и качества выполнения работ Подрядчиком. По запросу Подрядчика Заказчик обязуется сообщить контактные данные представителей Совета дома.

Представители Совета дома могут принимать участие в приемке выполненных работ с правом подписания актов на скрытые работы, актов выполненных работ.

4.3 .Качественные характеристики выполнения работ.

Общие требования

- самостоятельно, за счет собственных средств обеспечить необходимую потребность в материалах, механизмах, инструментах, включая их доставку, для выполнения поручаемых работ, обеспечить рабочий персонал необходимым инструментом и спецодеждой, а также предусмотреть транспорт для перевозки рабочих к месту выполнения работ;
- обеспечить соответствие применяемых материалов проекту, локальному ресурсному сметному расчету, техническому заданию, требованиям стандартов и нормативов в области строительства;
- в случае повреждения в процессе производства работ какого-либо имущества обеспечить восстановление своими силами за счет собственных средств;
- нести риск случайной гибели или случайного повреждения механизмов, материалов, инструментов, используемых при выполнении работ;
- при выполнении работ должны применяться оборудование и техника в технически исправном состоянии;
- руководствоваться Правилами создания, охраны и содержания зеленых насаждений в городах Российской Федерации, утвержденными приказом Госстроя РФ от 15.12.1999 №153, требованиями СНиП III-10-75. Благоустройство территорий, утвержденными Постановлением Госстроя СССР от 25.09.1975 №158, Правилами благоустройства города Архангельска, утвержденными Решением Архангельской городской Думы от 25.10.2017 N 581, санитарным правилам содержания населенных мест СанПиН 42-128-4690-88, утвержденными главным государственным санитарным врачом СССР от 05.08.1988 №4690-88, и другими нормативными документами, регламентирующими данный вид деятельности;

- принять необходимые меры безопасности; обеспечить на объектах соблюдение техники безопасности и пожарной безопасности, охраны здоровья и труда работающих, охраны окружающей среды;
- выполнить работы в соответствии с требованиями экологических, санитарно-гигиенических, противопожарных и других норм действующих на территории Российской Федерации;
- обеспечить контроль ответственным лицом Подрядчика за порядком и качеством выполнения работ;
- весь используемый при выполнении работ товар должен быть новым (товаром, который не был в употреблении, в ремонте, в том числе который не был восстановлен, у которого не была осуществлена замена составных частей, не были восстановлены потребительские свойства), надлежащего качества, не бывшим в эксплуатации, не прошедшим ремонт (в том числе восстановление), должен быть свободным от прав третьих лиц, не находящимся в залоге, под арестом или иным обременением, соответствовать требованиям государственных стандартов и иметь сертификаты качества, декларации соответствия (в случае если это предусмотрено действующим законодательством Российской Федерации);
- Подрядчик обязуется представить акты на выполненные скрытые работы;
- Подрядчик обязуется представить документы, подтверждающие марку бетона, использованного при выполнении работ либо паспорт качества на используемый бетон, документы, подтверждающие марку используемого при выполнении работ щебня и бортового камня, тротуарной плитки

Проектируемые проезды для автотранспорта и автостоянок с покрытием из мелкозернистой бетонной плитки, тротуар для подхода к детской площадке из мелкозернистой плитки

- качество применяемых других материалов, используемых при устройстве дворового проезда, должно строго соответствовать характеристикам, указанным в проекте, локальном ресурсном сметном расчете, техническом задании, требованиям СП, СНиП, ГОСТ, техническим регламентам, требованиям правил пожарной безопасности, санитарным нормам, регламентирующим данный вид работ;
- ровность покрытия после ремонта должна соответствовать параметрам СП 78.13330.2012;
- предусмотреть уклон покрытия в сторону от дома, для отвода дождевых и талых вод с придомовой территории в существующий грунт

Детская площадка

- применяемые материалы и устанавливаемое оборудование детской площадки (или эквивалент) должны соответствовать проекту, локальному ресурсному сметному расчету, техническому заданию;
- расположение детского игрового оборудования производится в соответствии с проектом;
- Подрядчиком самостоятельно просчитываются максимальные размеры, удовлетворяющие плану, устанавливаемого оборудования с учетом зон безопасности;
- основания всех элементов бетонизируются;
- песчано-гравийное покрытие детской площадки выполняется в соответствии с проектом, локальным ресурсном сметным расчетом, техническим заданием

Озеленение - засев газона

- работы по озеленению производить после окончания строительства всех сооружений
- толщина растительного слоя должна быть не менее 0,2 м.
- работы по озеленению выполнить в соответствии с проектом, локальным ресурсным сметным расчетом, техническим заданием.

Заказчик

Глава администрации Исакогорского и Цигломенского территориальных округов



В.А. Авдеев
(подпись) (расшифровка подписи, инициалы)

«03» июля 2018 года

МП

Подрядчик

Генеральный директор
ООО «Строй-Галерея»



П.А. Антипин
(подпись) (расшифровка подписи, инициалы)

«03» июля 2018 года

МП

Благоустройство дворовой территории жилого дома по адресу ул.Клепча д.1 в г.Архангельске
(наименование стройки)

ЛОКАЛЬНЫЙ СМЕТНЫЙ РАСЧЕТ № 1
(локальная смета)

на Благоустройство дворовой территории

Основание: 01/18-ПЗУ

Сметная стоимость _____ 4004,906 тыс. руб.
 строительных работ _____ 3342,351 тыс. руб.
 монтажных работ _____ 51,637 тыс. руб.
 Средства на оплату труда _____ 503,815 тыс. руб.
 Сметная трудоемкость _____ 1870,03 чел.час
 Составлен(а) в текущих (прогнозных) ценах по состоянию на 4 квартал 2017 г.

№ пп	Обоснование	Наименование работ и затрат	Ед. изм.	Кол.	Стоимость единицы, руб.		Общая стоимость, руб.		
					Всего	Экспл. маш.	Всего	в т.ч. оплата труда	Экспл. маш.
1	2	3	4	5	6	7	8	9	10
Раздел 1. Покрывание из мелкозернистой тротуарной плитки									
1	ТЕР27-04-001-01 Приказ Министра России от 11.11.15 №800/пр	Устройство подстилающих и выравнивающих слоев оснований: из песка	100 м3 материала основания (в плотном теле)	3,86 965% ¹ 4/100	25515,58	22179,94	98490	12468	85615
На единицу в ценах 2001г.					3229,93	4358,62			16824
Итого на единицу с учетом "По распоряжению МСиА Архангельской области №131-р от 15.12.2017 Общепромышленное строительство ОЗП=19,42; ЭМ=6,63; ЗПМ=19,42; МАТ=5,52"					3530,86	3345,39			
ВСЕГО на физобъем (3,86)					166,32	224,44			
Итого на единицу с учетом "По распоряжению МСиА Архангельской области №131-р от 15.12.2017 Общепромышленное строительство ОЗП=19,42; ЭМ=6,63; ЗПМ=19,42; МАТ=5,52"					25515,58	22179,94			
ВСЕГО на физобъем (3,86)					3229,93	4358,62			
Накладные расходы 127% ФОТ (от 29 292)					98490	85615			
Сметная прибыль 76% ФОТ (от 29 292)					37201				
Итого с накладными и см. прибылью					22262				
Итого с накладными и см. прибылью					157953				
2	ТССЦ-408-0122 Приказ Министра России от 11.11.15 №800/пр	Песок природный для строительных: работ средний	м3	386 965% ¹ 4	438,18		169137		
На единицу в ценах 2001г.					79,38				
Итого на единицу с учетом "По распоряжению МСиА Архангельской области №131-р от 15.12.2017 Общепромышленное строительство ОЗП=19,42; ЭМ=6,63; ЗПМ=19,42; МАТ=5,52"					438,18				
ВСЕГО на физобъем (386)					169137				
Накладные расходы 127% ФОТ (от 0)									
Сметная прибыль 76% ФОТ (от 0)									
Итого с накладными и см. прибылью					169137				
3	ТЕР27-04-013-01 Приказ Министра России от 11.11.15 №800/пр	Устройство покрытия толщиной 15 см при укладке щебня с пределом прочности на сжатие свыше 68,6 до 98,1 МПа (свыше 700 до 1000 кгс/см2): однослойных	1000 м2 покрытия	0,965 965/1000	201676,49	45704,1	194618	11397	44104
На единицу в ценах 2001г.					11810,86	14529,66			14021
Итого на единицу с учетом "По распоряжению МСиА Архангельской области №131-р от 15.12.2017 Общепромышленное строительство ОЗП=19,42; ЭМ=6,63; ЗПМ=19,42; МАТ=5,52"					33617,93	6893,53			
ВСЕГО на физобъем (0,965)					608,18	748,18			
Итого на единицу с учетом "По распоряжению МСиА Архангельской области №131-р от 15.12.2017 Общепромышленное строительство ОЗП=19,42; ЭМ=6,63; ЗПМ=19,42; МАТ=5,52"					201676,49	45704,1			
ВСЕГО на физобъем (0,965)					11810,86	14529,66			
Накладные расходы 127% ФОТ (от 25 416)					194618	44104			
Сметная прибыль 76% ФОТ (от 25 416)					11397	14021			
Итого с накладными и см. прибылью					32261				
Итого с накладными и см. прибылью					19318				
Итого с накладными и см. прибылью					246217				
4	ТЕР27-04-013-04 Приказ Министра России от 11.11.15 №800/пр	На каждый 1 см изменения толщины слоя добавлять или исключать к расценкам 27-04-013-01, 27-04-013-02, 27-04-013-03	1000 м2 покрытия	0,965 965/1000	147967,13	33524,73	142788		32351
На единицу в ценах 2001г.					10345,03				9983
Итого на единицу с учетом "По распоряжению МСиА Архангельской области №131-р от 15.12.2017 Общепромышленное строительство ОЗП=19,42; ЭМ=6,63; ЗПМ=19,42; МАТ=5,52"					1642,06	361,18			
ВСЕГО на физобъем (0,965)					38,05				
Кoeffициенты к позициям:									
Итого на единицу с учетом "Толщина 0,29 м ПЗ=14 (ОЗП=14; ЭМ=14 к расч.; ЗПМ=14; МАТ=14 к расч.; ТЗ=14; ТЗМ=14)"					25786,84	5056,52			
Итого на единицу с учетом "По распоряжению МСиА Архангельской области №131-р от 15.12.2017 Общепромышленное строительство ОЗП=19,42; ЭМ=6,63; ЗПМ=19,42; МАТ=5,52"					532,7				
Итого на единицу с учетом "По распоряжению МСиА Архангельской области №131-р от 15.12.2017 Общепромышленное строительство ОЗП=19,42; ЭМ=6,63; ЗПМ=19,42; МАТ=5,52"					147967,13	33524,73			
ВСЕГО на физобъем (0,965)					10345,03				
Итого на единицу с учетом "По распоряжению МСиА Архангельской области №131-р от 15.12.2017 Общепромышленное строительство ОЗП=19,42; ЭМ=6,63; ЗПМ=19,42; МАТ=5,52"					142788	32351			
ВСЕГО на физобъем (0,965)					9983				
Накладные расходы 127% ФОТ (от 9 983)					12676				
Сметная прибыль 76% ФОТ (от 9 983)					7567				
Итого с накладными и см. прибылью					163053				
5	ТЕР27-04-016-04 Приказ Министра России от 11.11.15 №800/пр	Устройство прослойки из нетканого синтетического материала (НСМ) в земляном полотне: сплошной	1000 м2 поверхности	0,965 965/1000	11344,82	5075,6	10948	6045	4898
На единицу в ценах 2001г.					6284,31	1497,86			1445
Итого на единицу с учетом "По распоряжению МСиА Архангельской области №131-р от 15.12.2017 Общепромышленное строительство ОЗП=19,42; ЭМ=6,63; ЗПМ=19,42; МАТ=5,52"					1089,01	765,55			
ВСЕГО на физобъем (0,965)					322,57	77,13			
Итого на единицу с учетом "По распоряжению МСиА Архангельской области №131-р от 15.12.2017 Общепромышленное строительство ОЗП=19,42; ЭМ=6,63; ЗПМ=19,42; МАТ=5,52"					11344,82	5075,6			
ВСЕГО на физобъем (0,965)					6284,31	1497,86			
Накладные расходы 127% ФОТ (от 7 490)					10948	4898			
Сметная прибыль 76% ФОТ (от 7 490)					6045	1445			
Итого с накладными и см. прибылью					9512				
Итого с накладными и см. прибылью					5692				
Итого с накладными и см. прибылью					26152				
6	ТССЦ-101-2696 Приказ Министра России от 11.11.15 №800/пр	Нетканый геотекстиль: Дорнит 300 г/м2	м2	965	51,83		50016		
На единицу в ценах 2001г.					6,39				
Итого на единицу с учетом "По распоряжению МСиА Архангельской области №131-р от 15.12.2017 Общепромышленное строительство ОЗП=19,42; ЭМ=6,63; ЗПМ=19,42; МАТ=5,52"					51,83				
ВСЕГО на физобъем (965)					50016				
Накладные расходы 127% ФОТ (от 0)									
Сметная прибыль 76% ФОТ (от 0)									

Гранд-СМЕТА

1	2	3	4	5	6	7	8	9	10
Итого с накладными и см. прибылью					50016				
7	ТЕР27-06-002-17 Приказ Минстроя России от 11.11.15 №800/пр	Устройство цементобетонных покрытий однослойных средствами малой механизации, толщина слоя 20 см	1000 м2 покрытия	0,965 965/1000	1293599	40156,19	1248323	72003	38751
На единицу в ценах 2001г.					74614,75	13624,1			13147
Итого на единицу с учетом "По распоряжению МСИА Архангельской области №131-р от 15.12.2017 Общепромышленное строительство ОЗП=19,42; ЭМ=6,63; ЗПМ=19,42; МАТ=5,52"					1293599	40156,19			
ВСЕГО на физобъем (0,965)					74614,75	13624,1			
Накладные расходы 127% ФОТ (от 85 150)					1248323	38751			
Сметная прибыль 76% ФОТ (от 85 150)					72003	13147			
Итого с накладными и см. прибылью					64714				
8	ТЕР27-06-002-18 Приказ Минстроя России от 11.11.15 №800/пр	На каждый 1 см изменения толщины слоя добавлять или исключать к расценке 27-06-002-17	1000 м2 покрытия	-0,965 -965/1000	294387,64	2187,24	-284084	-6368	-2111
На единицу в ценах 2001г.					6598,92	1730,32			-1670
Кoeffициенты к позиции:					10481,82	65,98			
Итого на единицу с учетом "ПЗ=5 (ОЗП=5, ЭМ=5 к расх.; ЗПМ=5; МАТ=5 к расх.; ТЗ=5; ТЗМ=5)"					67,96	17,82			
Итого на единицу с учетом "По распоряжению МСИА Архангельской области №131-р от 15.12.2017 Общепромышленное строительство ОЗП=19,42; ЭМ=6,63; ЗПМ=19,42; МАТ=5,52"					52409,1	329,9			
ВСЕГО на физобъем (-0,965)					339,8	89,1			
Накладные расходы 127% ФОТ (от -8 038)					294387,64	2187,24			
Сметная прибыль 76% ФОТ (от -8 038)					6598,92	1730,32			
Итого с накладными и см. прибылью					-10208	-1870			
9	ТССЦ-401-0131 Приказ Минстроя России от 11.11.15 №800/пр	Бетон тяжелый для дорожных и аэродромных покрытий и оснований, крупность заполнителя: более 40 мм, класс В30 (М400)	м3	-147,68	5570,34		-822628		
На единицу в ценах 2001г.					1009,12				
Итого на единицу с учетом "По распоряжению МСИА Архангельской области №131-р от 15.12.2017 Общепромышленное строительство ОЗП=19,42; ЭМ=6,63; ЗПМ=19,42; МАТ=5,52"					5570,34				
ВСЕГО на физобъем (-147,68)					-822628				
Накладные расходы 110% ФОТ (от 0)									
Сметная прибыль 60% ФОТ (от 0)									
Итого с накладными и см. прибылью					-822628				
10	408-0122	Песок природный для строительных; работ средний	м3	-38,6	438,18		-16914		
На единицу в ценах 2001г.					79,38				
Итого на единицу с учетом "По распоряжению МСИА Архангельской области №131-р от 15.12.2017 Общепромышленное строительство ОЗП=19,42; ЭМ=6,63; ЗПМ=19,42; МАТ=5,52"					438,18				
ВСЕГО на физобъем (-38,6)					-16914				
Накладные расходы 110% ФОТ (от 0)									
Сметная прибыль 60% ФОТ (от 0)									
Итого с накладными и см. прибылью					-16914				
11	ТССЦ-407-0027 Приказ Минстроя России от 11.11.15 №800/пр	Смесь пескоцементная с содержанием цемента до 67%	м3	147,68	1694,03		250174		
На единицу в ценах 2001г.					306,69				
Итого на единицу с учетом "По распоряжению МСИА Архангельской области №131-р от 15.12.2017 Общепромышленное строительство ОЗП=19,42; ЭМ=6,63; ЗПМ=19,42; МАТ=5,52"					1694,03				
ВСЕГО на физобъем (147,68)					250174				
Накладные расходы 110% ФОТ (от 0)									
Сметная прибыль 60% ФОТ (от 0)									
Итого с накладными и см. прибылью					250174				
12	ТЕР27-07-005-02 Приказ Минстроя России от 11.11.15 №800/пр	Устройство покрытий из тротуарной плитки, количество плитки при укладке на 1 м2: 55 шт.	10 м2	96,5 965/10	3112,41	132,47	300348	285040	12783
На единицу в ценах 2001г.					2953,78	15,92			1536
Итого на единицу с учетом "По распоряжению МСИА Архангельской области №131-р от 15.12.2017 Общепромышленное строительство ОЗП=19,42; ЭМ=6,63; ЗПМ=19,42; МАТ=5,52"					176,82	19,98			
ВСЕГО на физобъем (96,5)					152,1	0,82			
Накладные расходы 127% ФОТ (от 286 576)					3112,41	132,47			
Сметная прибыль 76% ФОТ (от 286 576)					2953,78	15,92			
Итого с накладными и см. прибылью					300348	12783			
ВСЕГО на физобъем (964,3)					285040	1536			
Накладные расходы 127% ФОТ (от 0)					363952				
Сметная прибыль 76% ФОТ (от 0)					217798				
Итого с накладными и см. прибылью					862098				
13	ТССЦ-403-8818 Приказ Минстроя России от 11.11.15 №800/пр	Плитка фигурная тротуарная; серая толщина 80 мм	м2	984,3	627,79		617934		
На единицу в ценах 2001г.					113,73				
Итого на единицу с учетом "По распоряжению МСИА Архангельской области №131-р от 15.12.2017 Общепромышленное строительство ОЗП=19,42; ЭМ=6,63; ЗПМ=19,42; МАТ=5,52"					627,79				
ВСЕГО на физобъем (984,3)					617934				
Накладные расходы 127% ФОТ (от 0)									
Сметная прибыль 76% ФОТ (от 0)									
Итого с накладными и см. прибылью					617934				
14	ТЕР27-02-010-02 Приказ Минстроя России от 11.11.15 №800/пр	Установка бортовых камней бетонных; при других видах покрытий	100 м бортового камня	1,86 186/100	40008,44	750,05	74416	30669	1395
На единицу в ценах 2001г.					16488,55	225,08			419
Итого на единицу с учетом "По распоряжению МСИА Архангельской области №131-р от 15.12.2017 Общепромышленное строительство ОЗП=19,42; ЭМ=6,63; ЗПМ=19,42; МАТ=5,52"					5087,15	113,13			
ВСЕГО на физобъем (1,86)					849,05	11,59			
Накладные расходы 127% ФОТ (от 31 088)					40008,44	750,05			
Сметная прибыль 76% ФОТ (от 31 088)					16488,55	225,08			
Итого с накладными и см. прибылью					74416	1395			
ВСЕГО на физобъем (1,86)					30669	419			
Накладные расходы 127% ФОТ (от 31 088)					39482				
Сметная прибыль 76% ФОТ (от 31 088)					23627				
Итого с накладными и см. прибылью					137525				
15	ТССЦ-403-8021 Приказ Минстроя России от 11.11.15 №800/пр	Камни бортовые: БР 100.30.15 /бетон В30 (М400), объем 0,043 м3/ (ГОСТ 8865-91)	шт.	186	419,74		78072		
На единицу в ценах 2001г.					76,04				
Итого на единицу с учетом "По распоряжению МСИА Архангельской области №131-р от 15.12.2017 Общепромышленное строительство ОЗП=19,42; ЭМ=6,63; ЗПМ=19,42; МАТ=5,52"					419,74				

1	2	3	4	5	6	7	8	9	10
ВСЕГО на физобъем (186)					78072				
Накладные расходы 127% ФОТ (от 0)									
Сметная прибыль 76% ФОТ (от 0)									
Итого с накладными и см. прибылью					78072				
Итого по разделу 1 Покрытие из мелкозернистой тротуарной плитки							3059565		
Раздел 2. Покрытие тротуаров из мелкозернистой плитки									
16	ТЕР27-04-001-01 Приказ Министра России от 11.11.15 №800/пр	Устройство подстилающих и выравнивающих слоев оснований: из песка	100 м3 материала основания (в плотном теле)	0,078 39% ^{0,2/100}	25515,58	22179,94	1990	252	1730
На единицу в ценах 2001г.					3229,93	4358,62			340
Итого на единицу с учетом "По распоряжению МСИА Архангельской области №131-р от 15.12.2017 Общеотраслевое строительство ОЗП=19,42; ЭМ=6,63; ЗПМ=19,42; МАТ=5,52"					25515,58	22179,94			
ВСЕГО на физобъем (0,078)					3229,93	4358,62			
Накладные расходы 127% ФОТ (от 592)					1990	1730			
Сметная прибыль 76% ФОТ (от 592)					252	340			
Итого с накладными и см. прибылью					752				
Итого с накладными и см. прибылью					450				
Итого с накладными и см. прибылью					3192				
17	ТССЦ-408-0122 Приказ Министра России от 11.11.15 №800/пр	Песок природный для строительных: работ средний	м3	7,8 39% ^{0,2}	438,18		3418		
На единицу в ценах 2001г.					79,38				
Итого на единицу с учетом "По распоряжению МСИА Архангельской области №131-р от 15.12.2017 Общеотраслевое строительство ОЗП=19,42; ЭМ=6,63; ЗПМ=19,42; МАТ=5,52"					438,18				
ВСЕГО на физобъем (7,8)					3418				
Накладные расходы 127% ФОТ (от 0)									
Сметная прибыль 76% ФОТ (от 0)									
Итого с накладными и см. прибылью					3418				
18	ТЕР27-04-013-01 Приказ Министра России от 11.11.15 №800/пр	Устройство покрытий толщиной 15 см при укладке щебня с пределом прочности на сжатие свыше 68,6 до 98,1 МПа (свыше 700 до 1000 кгс/см2), однослойных	1000 м2 покрытия	0,039 39% ^{0,000}	201676,49	45704,1	7865	461	1782
На единицу в ценах 2001г.					11810,86	14529,66			567
Итого на единицу с учетом "По распоряжению МСИА Архангельской области №131-р от 15.12.2017 Общеотраслевое строительство ОЗП=19,42; ЭМ=6,63; ЗПМ=19,42; МАТ=5,52"					201676,49	45704,1			
ВСЕГО на физобъем (0,039)					11810,86	14529,66			
Накладные расходы 127% ФОТ (от 1 028)					33617,93	6893,53			
Сметная прибыль 76% ФОТ (от 1 028)					608,18	748,18			
Итого с накладными и см. прибылью					1306				
Итого с накладными и см. прибылью					761				
Итого с накладными и см. прибылью					9952				
19	ТЕР27-04-001-01 Приказ Министра России от 11.11.15 №800/пр	Устройство подстилающих и выравнивающих слоев оснований: из песка	100 м3 материала основания (в плотном теле)	0,0351 39% ^{0,08/100}	25515,58	22179,94	896	113	779
На единицу в ценах 2001г.					3229,93	4358,62			153
Итого на единицу с учетом "По распоряжению МСИА Архангельской области №131-р от 15.12.2017 Общеотраслевое строительство ОЗП=19,42; ЭМ=6,63; ЗПМ=19,42; МАТ=5,52"					25515,58	22179,94			
ВСЕГО на физобъем (0,0351)					3229,93	4358,62			
Накладные расходы 127% ФОТ (от 266)					896	779			
Сметная прибыль 76% ФОТ (от 266)					113	153			
Итого с накладными и см. прибылью					338				
Итого с накладными и см. прибылью					202				
Итого с накладными и см. прибылью					1436				
20	ТССЦ-408-0122 Приказ Министра России от 11.11.15 №800/пр	Песок природный для строительных: работ средний	м3	3,51 39% ^{0,09}	438,18		1538		
На единицу в ценах 2001г.					79,38				
Итого на единицу с учетом "По распоряжению МСИА Архангельской области №131-р от 15.12.2017 Общеотраслевое строительство ОЗП=19,42; ЭМ=6,63; ЗПМ=19,42; МАТ=5,52"					438,18				
ВСЕГО на физобъем (3,51)					1538				
Накладные расходы 127% ФОТ (от 0)									
Сметная прибыль 76% ФОТ (от 0)									
Итого с накладными и см. прибылью					1538				
21	ТЕР27-02-005-02 Приказ Министра России от 11.11.15 №800/пр	Устройство покрытий из тротуарной плитки, количество плитки при укладке на 1 м2: 55 шт.	10 м2	3,9 39% ¹⁰	3112,41	132,47	12138	11520	517
На единицу в ценах 2001г.					2953,78	15,92			62
Итого на единицу с учетом "По распоряжению МСИА Архангельской области №131-р от 15.12.2017 Общеотраслевое строительство ОЗП=19,42; ЭМ=6,63; ЗПМ=19,42; МАТ=5,52"					3112,41	132,47			
ВСЕГО на физобъем (3,9)					2953,78	15,92			
Накладные расходы 127% ФОТ (от 11 582)					12138	517			
Сметная прибыль 76% ФОТ (от 11 582)					11520	62			
Итого с накладными и см. прибылью					14709				
Итого с накладными и см. прибылью					8802				
Итого с накладными и см. прибылью					35649				
22	ТССЦ-403-8818 Приказ Министра России от 11.11.15 №800/пр	Плитка фигурная тротуарная: серая толщина 80 мм	м2	39,78	627,79		24973		
На единицу в ценах 2001г.					113,73				
Итого на единицу с учетом "По распоряжению МСИА Архангельской области №131-р от 15.12.2017 Общеотраслевое строительство ОЗП=19,42; ЭМ=6,63; ЗПМ=19,42; МАТ=5,52"					627,79				
ВСЕГО на физобъем (39,78)					24973				
Накладные расходы 127% ФОТ (от 0)									
Сметная прибыль 76% ФОТ (от 0)									
Итого с накладными и см. прибылью					24973				
23	ТЕР27-02-010-02 Приказ Министра России от 11.11.15 №800/пр	Установка бортовых камней бетонных: при других видах покрытий	100 м бортового камня	0,29 29% ¹⁰⁰	40008,44	750,05	11602	4782	218
На единицу в ценах 2001г.					16488,55	225,08			65
Итого на единицу с учетом "По распоряжению МСИА Архангельской области №131-р от 15.12.2017 Общеотраслевое строительство ОЗП=19,42; ЭМ=6,63; ЗПМ=19,42; МАТ=5,52"					40008,44	750,05			
ВСЕГО на физобъем (0,29)					16488,55	225,08			
Накладные расходы 127% ФОТ (от 0)					5087,15	113,13			
Сметная прибыль 76% ФОТ (от 0)					849,05	11,59			
Итого с накладными и см. прибылью					40008,44	750,05			
Итого с накладными и см. прибылью					11602	218			

1	2	3	4	5	6	7	8	9	10
					4782	85			
	Накладные расходы 127% ФОТ (от 4 847)				8156				
	Сметная прибыль 76% ФОТ (от 4 847)				3684				
	Итого с накладными и см. прибылью				21442				
24	ТССЦ-403-8023 Приказ Министра России от 11.11.15 №800/пр	Камни бортовые: БР 100.20.8 /бетон В22,5 (М300), объем 0,016 м3/ (ГОСТ 6665-91)	шт.	29	148,6		4309		
	На единицу в ценах 2001г.				26,92				
	Итого на единицу с учетом "По распоряжению МСиА Архангельской области №131-р от 15.12.2017 Общеотраслевое строительство ОЗП=19,42; ЭМ=6,63; ЗПМ=19,42; МАТ=5,52"				148,6				
	ВСЕГО на физобъем (29)				4309				
	Накладные расходы 127% ФОТ (от 0)								
	Сметная прибыль 76% ФОТ (от 0)								
	Итого с накладными и см. прибылью				4309				
	Итого по разделу 2 Покрытие тротуаров из мелкозернистой плитки						105908		
Раздел 3. Песчано-гравийное покрытие детской площадки									
25	ТЕР27-04-001-01 Приказ Министра России от 11.11.15 №800/пр	Устройство подстилающих и выравнивающих слоев оснований: из песка	100 м3 материала основания (в плотном теле)	0,17 170 ^{0,1/100}	25515,58	22179,94	4338	549	3771
	На единицу в ценах 2001г.				3229,93	4358,62			741
	Итого на единицу с учетом "По распоряжению МСиА Архангельской области №131-р от 15.12.2017 Общеотраслевое строительство ОЗП=19,42; ЭМ=6,63; ЗПМ=19,42; МАТ=5,52"				3530,86	3345,39			
	ВСЕГО на физобъем (0,17)				166,32	224,44			
	Итого на единицу с учетом "По распоряжению МСиА Архангельской области №131-р от 15.12.2017 Общеотраслевое строительство ОЗП=19,42; ЭМ=6,63; ЗПМ=19,42; МАТ=5,52"				25515,58	22179,94			
	ВСЕГО на физобъем (0,17)				3229,93	4358,62			
	Накладные расходы 127% ФОТ (от 1 290)				4338	3771			
	Сметная прибыль 76% ФОТ (от 1 290)				549	741			
	Итого с накладными и см. прибылью				1638	980			
26	ТССЦ-408-0122 Приказ Министра России от 11.11.15 №800/пр	Песок природный для строительных: работ средний	м3	17 170 ^{0,1}	438,18		7449		
	На единицу в ценах 2001г.				79,38				
	Итого на единицу с учетом "По распоряжению МСиА Архангельской области №131-р от 15.12.2017 Общеотраслевое строительство ОЗП=19,42; ЭМ=6,63; ЗПМ=19,42; МАТ=5,52"				438,18				
	ВСЕГО на физобъем (17)				7449				
	Накладные расходы 127% ФОТ (от 0)								
	Сметная прибыль 76% ФОТ (от 0)								
	Итого с накладными и см. прибылью				7449				
27	ТЕР27-04-013-01 Приказ Министра России от 11.11.15 №800/пр	Устройство покрытий толщиной 15 см при укладке щебня с пределом прочности на сжатие свыше 68,6 до 98,1 МПа (свыше 700 до 1000 кгс/см2): однослойных	1000 м2 покрытия	0,17 170 ^{0,1/1000}	201676,49	45704,1	34285	2008	7770
	На единицу в ценах 2001г.				11810,86	14529,66			2470
	Итого на единицу с учетом "По распоряжению МСиА Архангельской области №131-р от 15.12.2017 Общеотраслевое строительство ОЗП=19,42; ЭМ=6,63; ЗПМ=19,42; МАТ=5,52"				33617,93	6893,53			
	ВСЕГО на физобъем (0,17)				608,18	748,18			
	Итого на единицу с учетом "По распоряжению МСиА Архангельской области №131-р от 15.12.2017 Общеотраслевое строительство ОЗП=19,42; ЭМ=6,63; ЗПМ=19,42; МАТ=5,52"				201676,49	45704,1			
	ВСЕГО на физобъем (0,17)				11810,86	14529,66			
	Накладные расходы 127% ФОТ (от 4 478)				34285	7770			
	Сметная прибыль 76% ФОТ (от 4 478)				2008	2470			
	Итого с накладными и см. прибылью				5687	3403			
28	ТЕР27-04-013-04 Приказ Министра России от 11.11.15 №800/пр	На каждый 1 см изменения толщины слоя добавлять или исключать к расценкам 27-04-013-01, 27-04-013-02, 27-04-013-03	1000 м2 покрытия	-0,17 -170 ^{0,1/1000}	63414,49	14367,74	-10780		-2443
	На единицу в ценах 2001г.				4433,59				-754
	Итого на единицу с учетом "По распоряжению МСиА Архангельской области №131-р от 15.12.2017 Общеотраслевое строительство ОЗП=19,42; ЭМ=6,63; ЗПМ=19,42; МАТ=5,52"				1842,06	361,18			
	Кoeffициенты к позиции:					38,05			
	Итого на единицу с учетом "Толщина 0,09 м ПЗ=6 (ОЗП=6; ЭМ=6 к расц.; ЗПМ=6; МАТ=6 к расц.; ТЗ=6; ТЗМ=6)"				11052,36	2167,08			
	Итого на единицу с учетом "По распоряжению МСиА Архангельской области №131-р от 15.12.2017 Общеотраслевое строительство ОЗП=19,42; ЭМ=6,63; ЗПМ=19,42; МАТ=5,52"				63414,49	14367,74			
	ВСЕГО на физобъем (-0,17)					4433,59			
	Накладные расходы 127% ФОТ (от -754)					-10780			-2443
	Сметная прибыль 76% ФОТ (от -754)					-958			-754
	Итого с накладными и см. прибылью					-573			
29	ТЕР27-04-001-01 Приказ Министра России от 11.11.15 №800/пр	Устройство подстилающих и выравнивающих слоев оснований: из песка	100 м3 материала основания (в плотном теле)	0,136 170 ^{0,08/100}	25515,58	22179,94	3470	439	3016
	На единицу в ценах 2001г.				3229,93	4358,62			593
	Итого на единицу с учетом "По распоряжению МСиА Архангельской области №131-р от 15.12.2017 Общеотраслевое строительство ОЗП=19,42; ЭМ=6,63; ЗПМ=19,42; МАТ=5,52"				3530,86	3345,39			
	ВСЕГО на физобъем (0,136)				166,32	224,44			
	Итого на единицу с учетом "По распоряжению МСиА Архангельской области №131-р от 15.12.2017 Общеотраслевое строительство ОЗП=19,42; ЭМ=6,63; ЗПМ=19,42; МАТ=5,52"				25515,58	22179,94			
	ВСЕГО на физобъем (0,136)				3229,93	4358,62			
	Накладные расходы 127% ФОТ (от 1 032)				3470	3016			
	Сметная прибыль 76% ФОТ (от 1 032)				439	593			
	Итого с накладными и см. прибылью				1311	784			
30	ТССЦ-408-0122 Приказ Министра России от 11.11.15 №800/пр	Песок природный для строительных: работ средний	м3	13,6 170 ^{0,08}	438,18		5959		
	На единицу в ценах 2001г.				79,38				
	Итого на единицу с учетом "По распоряжению МСиА Архангельской области №131-р от 15.12.2017 Общеотраслевое строительство ОЗП=19,42; ЭМ=6,63; ЗПМ=19,42; МАТ=5,52"				438,18				
	ВСЕГО на физобъем (13,6)				5959				
	Накладные расходы 127% ФОТ (от 0)								
	Сметная прибыль 76% ФОТ (от 0)								
	Итого с накладными и см. прибылью				5959				
31	ТЕР10-01-023-01 Приказ Министра России от 11.11.15 №800/пр	Укладка ходовых досок (укладка просмоленной доски-прим)	100 м ходов	0,42 42/100	7867,72	118,15	3220	343	50
	На единицу в ценах 2001г.				817	26,41			11
	Итого на единицу с учетом "По распоряжению МСиА Архангельской области №131-р от 15.12.2017 Общеотраслевое строительство ОЗП=19,42; ЭМ=6,63; ЗПМ=19,42; МАТ=5,52"				1279,56	17,82			
	ВСЕГО на физобъем (0,42)				42,07	1,36			

1	2	3	4	5	6	7	8	9	10
Итого на единицу с учетом "По распоряжению МСИА Архангельской области №131-р от 15.12.2017 Общеотраслевое строительство ОЗП=19,42; ЭМ=6,63; ЗПМ=19,42; МАТ=5,52"					7667,72	116,15			
ВСЕГО на физобъем (0,42)					817	26,41			
Накладные расходы 105% ФОТ (от 354)					3220	50			
Сметная прибыль 50% ФОТ (от 354)					343	11			
Итого с накладными и см. прибылью					372				
					177				
					3789				
32	ТССЦ-101-1806 Приказ Минстроя России от 11.11.15 №800/пр	Гвозди строительные	т	-0,0003	71136,85		-21		
На единицу в ценах 2001г.					12887,11				
Итого на единицу с учетом "По распоряжению МСИА Архангельской области №131-р от 15.12.2017 Общеотраслевое строительство ОЗП=19,42; ЭМ=6,63; ЗПМ=19,42; МАТ=5,52"					71136,85				
ВСЕГО на физобъем (-0,0003)					-21				
Накладные расходы 105% ФОТ (от 0)									
Сметная прибыль 50% ФОТ (от 0)									
Итого с накладными и см. прибылью					-21				
Итого по разделу 3 Песчано-гравийное покрытие детской площадки							60742		
Раздел 4. Озеленение									
33	ТЕР47-01-001-02 Приказ Минстроя России от 11.11.15 №800/пр	Планировка участка; вручную	100 м2	0,88 89/100	2040,27		1795	1795	
На единицу в ценах 2001г.					2040,27				
Итого на единицу с учетом "По распоряжению МСИА Архангельской области №131-р от 15.12.2017 Общеотраслевое строительство ОЗП=19,42; ЭМ=6,63; ЗПМ=19,42; МАТ=5,52"					105,06				
ВСЕГО на физобъем (0,88)					105,06				
Накладные расходы 103% ФОТ (от 1 795)					2040,27				
Сметная прибыль 72% ФОТ (от 1 795)					2040,27				
Итого с накладными и см. прибылью					2040,27				
					1795				
					1795				
					1849				
					1292				
					4936				
34	ТЕР47-01-001-03 Приказ Минстроя России от 11.11.15 №800/пр	Разбивка участка	100 м2	0,88 89/100	1778,12		1565	1522	
На единицу в ценах 2001г.					1729,93				
Итого на единицу с учетом "По распоряжению МСИА Архангельской области №131-р от 15.12.2017 Общеотраслевое строительство ОЗП=19,42; ЭМ=6,63; ЗПМ=19,42; МАТ=5,52"					87,81				
ВСЕГО на физобъем (0,88)					89,08				
Накладные расходы 103% ФОТ (от 1 522)					1778,12				
Сметная прибыль 72% ФОТ (от 1 522)					1778,12				
Итого с накладными и см. прибылью					1778,12				
					1729,93				
					1565				
					1522				
					1568				
					1095				
					4229				
35	ТЕР47-01-001-04 Приказ Минстроя России от 11.11.15 №800/пр	Очистка участка от мусора	100 м2	0,88 89/100	782,04		688	688	
На единицу в ценах 2001г.					782,04				
Итого на единицу с учетом "По распоряжению МСИА Архангельской области №131-р от 15.12.2017 Общеотраслевое строительство ОЗП=19,42; ЭМ=6,63; ЗПМ=19,42; МАТ=5,52"					40,27				
ВСЕГО на физобъем (0,88)					40,27				
Накладные расходы 103% ФОТ (от 688)					782,04				
Сметная прибыль 72% ФОТ (от 688)					782,04				
Итого с накладными и см. прибылью					782,04				
					688				
					688				
					709				
					495				
					1892				
36	ТЕР47-01-046-03 Приказ Минстроя России от 11.11.15 №800/пр	Подготовка почвы для устройства партерного и обыкновенного газона с внесением растительной земли слоем 15 см; механизированным способом	100 м2	0,88 89/100	18308,46	61,92	16111	6289	54
На единицу в ценах 2001г.					7146,37	23,11			20
Итого на единицу с учетом "По распоряжению МСИА Архангельской области №131-р от 15.12.2017 Общеотраслевое строительство ОЗП=19,42; ЭМ=6,63; ЗПМ=19,42; МАТ=5,52"					2388,23	9,34			
ВСЕГО на физобъем (0,88)					367,99	1,19			
Накладные расходы 103% ФОТ (от 6 309)					18308,46	61,92			
Сметная прибыль 72% ФОТ (от 6 309)					18308,46	61,92			
Итого с накладными и см. прибылью					18308,46	61,92			
					7146,37	23,11			
					16111	54			
					6289	20			
					6498				
					4542				
					27151				
37	ТЕР47-01-046-06 Приказ Минстроя России от 11.11.15 №800/пр	Посев газонов партерных, мавританских и обыкновенных вручную	100 м2	0,88 89/100	6504,52	2987,81	5724	1142	2629
На единицу в ценах 2001г.					1298,23	778,55			685
Итого на единицу с учетом "По распоряжению МСИА Архангельской области №131-р от 15.12.2017 Общеотраслевое строительство ОЗП=19,42; ЭМ=6,63; ЗПМ=19,42; МАТ=5,52"					919,4	450,65			
ВСЕГО на физобъем (0,88)					86,85	40,09			
Накладные расходы 103% ФОТ (от 1 827)					6504,52	2987,81			
Сметная прибыль 72% ФОТ (от 1 827)					6504,52	2987,81			
Итого с накладными и см. прибылью					6504,52	2987,81			
					1298,23	778,55			
					5724	2629			
					1142	685			
					1882				
					1315				
					8921				
Итого по разделу 4 Озеленение							47130		
Раздел 5. Малые архитектурные формы									
38		Урна для мусора	шт	5	2130,5		10653		
На единицу в ценах 2001г.					385,96				
Итого на единицу с учетом "По распоряжению МСИА Архангельской области №131-р от 15.12.2017 Общеотраслевое строительство ОЗП=19,42; ЭМ=6,63; ЗПМ=19,42; МАТ=5,52"					2130,5				
ВСЕГО на физобъем (5)					2130,5				
					10653				
39		Вставка	шт	5	506,79		2534		
На единицу в ценах 2001г.					91,81				
Итого на единицу с учетом "По распоряжению МСИА Архангельской области №131-р от 15.12.2017 Общеотраслевое строительство ОЗП=19,42; ЭМ=6,63; ЗПМ=19,42; МАТ=5,52"					506,79				
ВСЕГО на физобъем (5)					506,79				
					2534				

1	2	3	4	5	6	7	8	9	10
40	2102 КСИЛ	Скамья на ж/б ножках	шт	2	8798,33		17597		
На единицу в ценах 2001г.					1593,9				
Итого на единицу с учетом "По распоряжению МСИА Архангельской области №131-р от 15.12.2017 Общеотраслевое строительство ОЗП=19,42; ЭМ=6,63; ЗПМ=19,42; МАТ=5,52"					8798,33				
ВСЕГО на физобъем (2)					17597				
41		Песочница	шт	1	6972,86		6973		
На единицу в ценах 2001г.					1263,2				
Итого на единицу с учетом "По распоряжению МСИА Архангельской области №131-р от 15.12.2017 Общеотраслевое строительство ОЗП=19,42; ЭМ=6,63; ЗПМ=19,42; МАТ=5,52"					6972,86				
ВСЕГО на физобъем (1)					6973				
42		Качели на деревянных стойках	шт	1	22439,85		22440		
На единицу в ценах 2001г.					4065,19				
Итого на единицу с учетом "По распоряжению МСИА Архангельской области №131-р от 15.12.2017 Общеотраслевое строительство ОЗП=19,42; ЭМ=6,63; ЗПМ=19,42; МАТ=5,52"					22439,85				
ВСЕГО на физобъем (1)					22440				
43		Сиденье для качелей	шт	2	5768,62		11537		
На единицу в ценах 2001г.					1045,04				
Итого на единицу с учетом "По распоряжению МСИА Архангельской области №131-р от 15.12.2017 Общеотраслевое строительство ОЗП=19,42; ЭМ=6,63; ЗПМ=19,42; МАТ=5,52"					5768,62				
ВСЕГО на физобъем (2)					11537				
44		Турник детский	шт	1	10459,3		10459		
На единицу в ценах 2001г.					1894,8				
Итого на единицу с учетом "По распоряжению МСИА Архангельской области №131-р от 15.12.2017 Общеотраслевое строительство ОЗП=19,42; ЭМ=6,63; ЗПМ=19,42; МАТ=5,52"					10459,3				
ВСЕГО на физобъем (1)					10459				
45		стойки для сушки белья	шт	2	10459,3		20919		
На единицу в ценах 2001г.					1894,8				
Итого на единицу с учетом "По распоряжению МСИА Архангельской области №131-р от 15.12.2017 Общеотраслевое строительство ОЗП=19,42; ЭМ=6,63; ЗПМ=19,42; МАТ=5,52"					10459,3				
ВСЕГО на физобъем (2)					20919				
Накладные расходы 71% ФОТ (от 0)									
Сметная прибыль 48% ФОТ (от 0)									
Итого с накладными и см. прибылью					20919				
46	6716 КСИЛ	установка для чистки вещей	шт	1	11131,36		11131		
На единицу в ценах 2001г.					2016,55				
Итого на единицу с учетом "По распоряжению МСИА Архангельской области №131-р от 15.12.2017 Общеотраслевое строительство ОЗП=19,42; ЭМ=6,63; ЗПМ=19,42; МАТ=5,52"					11131,36				
ВСЕГО на физобъем (1)					11131				
Накладные расходы 71% ФОТ (от 0)									
Сметная прибыль 48% ФОТ (от 0)									
Итого с накладными и см. прибылью					11131				
47		Ц-4 (цветочница) 850x550x630	шт	4	1600,03		6400		
На единицу в ценах 2001г.					289,86				
Итого на единицу с учетом "По распоряжению МСИА Архангельской области №131-р от 15.12.2017 Общеотраслевое строительство ОЗП=19,42; ЭМ=6,63; ЗПМ=19,42; МАТ=5,52"					1600,03				
ВСЕГО на физобъем (4)					6400				
Итого по разделу 5 Малые архитектурные формы							120643		
ИТОГИ ПО СМЕТЕ:									
Итого прямые затраты по смете в текущих ценах							2374813	443157	237659
Накладные расходы									60658
Сметная прибыль							636853		
ВСЕГО по смете							4004905,84		
Итого по разделу 1 Покрытие из мелкоформатной тротуарной плитки							3059565		
Итого по разделу 2 Покрытие тротуаров из мелкоформатной плитки							105908		
Итого по разделу 3 Песчано-гравийное покрытие детской площадки							60742		
Итого по разделу 4 Озеленение							47130		
Итого по разделу 5 Малые архитектурные формы							120643		
Итого							3393988		
В том числе:									
Основная заработная плата							443157		
Материалы							1693997		
Машины и механизмы							237659		
в том числе заработная плата машинистов							60658		
Накладные расходы							636853		
Сметная прибыль							382322		
НДС не облагается							0		
ВСЕГО по смете							4004905,84		
Итого с учетом понижающего аукционного коэффициента							3382368,10		
							НДС не облагается		

Заказчик
 Глава администрации Исакогорского и Цигломского территориальных округов
В.А. Авдеев
 (подпись) (расшифровка подписи, инициалы)
 «03» июля 2018 года

Подрядчик
 Генеральный директор ООО «Строй-Галерея»
П.А. Антипин
 (подпись) (расшифровка подписи, инициалы)
 «03» июля 2018 года

ИП Шехин А.В.

свидетельство №0114.02-2012-29010485024-П-111 от 7.09.2012г.

**«Проект благоустройства дворовой территории
жилого дома по адресу ул. Клепча 1 в г. Архангельске»**

Проектная документация

Раздел 2. Проект организации земельного участка

01/18- ПЗУ

Главный инженер проекта

А.В.Шехин

Архангельск
2018

Заказчик

Подрядчик

Глава администрации Исакогорского и
Цигломенского территориальных округов

Генеральный директор
ООО «Строй-Галерея»



В.А. Авдеев
(подпись) (расшифровка подписи, инициалы)

П.А. Антипин
(подпись) (расшифровка подписи, инициалы)

«03» июля 2018 года

«03» июля 2018 года

МП

МП

ВЕДОМОСТЬ ЧЕРТЕЖЕЙ ОСНОВНОГО КОМПЛЕКТА

Лист	Наименование	Примечание
1, 1, 1, 2	Общие данные.	
2	План благоустройства М 1:500.	
3	Разбивочный план М 1:500.	
4	Сводный план сетей М 1:500.	
5	Ситуационный план М 1:3000.	

ВЕДОМОСТЬ ССЫЛочНЫХ И ПРИЛАГАЕМЫХ ДОКУМЕНТОВ

Обозначение	Наименование	Примечание
	ССЫЛочНЫЕ ДОКУМЕНТЫ	
ГОСТ 8736-2014	Песок для строительных работ.	
ГОСТ 8267-93	Щебень и гравий из плотных горных пород для строительных работ.	
ГОСТ 9128-2009	Смеси асфальтобетонные дорожные, аэродромные и асфальтобетон.	
ГОСТ 6665-97	Камни бетонные и железобетонные готовые.	
ГОСТ 23558-94	Смеси щебеночно-гравийно-песчаные и гравийно-песчаные для железобетона и бетона.	
ГОСТ 3634-99	Линии створовых колодезей и дренажные линии.	
ГОСТ 21924-0-84	Плиты железобетонные для покрытия городских дорог.	
Сварка 3.910.1-14	Изделия железобетонные для стругов колодезей водопровода и канализации.	
Каталог фирмы "КСИМ"	Изготовление оборудования детских площадок.	

ПЕРЕЧЕНЬ АКТОВ ОСВИДЕТЕЛЬСТВОВАНИЯ СКРЫТЫХ РАБОТ

Наименование	Примечание
1. Акт проверки разбивки осей	**
2. Акт сдачи работ по благоустройству	**
3. Акт приемки на них форм архитектурным	
4. Акт на устройство оснований под дорожки и тротуары	
5. Акт на устройство отмостки и посад тротуар	
6. Акт на озеленение участка	
ПРИМЕЧАНИЕ: Акты по выдан работ составляются согласно СНиП 12-01-2004 "Организация строительства". Акты, отмеченные ** подконтрактуются представителям проектной организации.	

Проект планировочной организации земельного участка по благоустройству дворовой территории жилого дома по ул. Клепача д.16 г. Архангельске, разработан на основании:

- задания на проектирование, утвержденного заказчиком;
 - топографической съемки выданной департаментом Градостроительства мэрии г. Архангельска в 2017 г.;
 - с учетом замечаний и предложений других согласующих организаций.
- А также в соответствии с требованиями экологических, санитарных, противопожарных и других норм действующих на территории Российской Федерации:
- СП 42.133.30.2011 (СНиП 2.07.01-89) «Градостроительство. Планировка и застройка городских и сельских поселений»;
 - СанПиН 2.2.1/2.1.1.1270-03 «Санитарные нормы и правила»;
 - ГОСТ 52289-2004 «Технические средства. Организация дорожного движения»;
 - Федеральный закон от 22 июля 2008 г. № 123-ФЗ «Технический регламент о требованиях пожарной безопасности»;
 - СП 4.13.130.2013 «Системы противопожарной защиты. Ограничение распространения пожара на объектах защиты». ».

Рабочая документация данного комплекса разработана в соответствии с заданием на проектирование, выданным техническим условиям, требующим действующих технических регламентов, стандартов и сводов правил, других документов, содержащих установленные требования по обеспечению безопасности эксплуатации зданий, строений, сооружений и безопасным использованием прилегающих к ним территорий, и с соблюдением технических условий

01/18-ПЗУ			
Проект благоустройства дворовой территории жилого дома по адресу ул. Клепача 1 в г. Архангельске			
Изм.	Лист	М.Док.	Подп.
Г/П	Шехун А.В.		02.18
	Страница	Лист	Листов
	П	11	6
Общие данные (начало).			ИП Шехун А.В.


№ КВЕР. НА ПЛАНЕ	НАИМЕНОВАНИЕ И ОБЪЕМ РАБОТ	СТАТУС	КОЛИЧЕСТВО				ПЛОЩАДЬ, м ²		СТРОИТЕЛЬНЫЙ ОБЪЕМ, м ³
			ЭТАЖНОСТЬ		КВАРТИР		ОБЩАЯ-ПРЕЖДЕВРЕМЯ ИЛИ РАСЧЕТ		
			ЭТАЖИ	ЭТАЖИ	ВСЕГО	ЭТАЖИ	ВСЕГО	ЭТАЖИ	
1	ЖИВ. ДВ. (СЖИСТ)	3	1						
2	ЖИВ. ДВ. (СЖИСТ)	2	1						
3	ДЕТСКАЯ ПЛОЩАДЬ (ПРОЕКТ)	1							

Обозначение	Наименование	Длина, м	Ширина, м	Площадь покрытия, м ²	Барьер из б/ки	
					Тип	Кол. шт.
	Покрытие из мелкоразмерной протруверной плитки для проезда и стоянки			965		186
	Песчано-гравийное покрытие детской площадки			170		42
	Покрытие протрувер из мелкоразмерной протруверной плитки			39		29

ВЕДОМОСТЬ ЭЛЕМЕНТОВ ОЗЕЛЕНЕНИЯ				
Поз.	Наименование породы или вида насаждения	Возраст, лет	Кол.	Примечание
1	Газон		88	м ²

ВЕДОМОСТЬ МАЛЫХ АРХИТЕКТУРНЫХ ФОРМ И ПЕРЕНОСНЫХ ИЗДЕЛИЙ				
N п/п	Обозначение	Наименование	Кол.	Примечание
1	□	Урна	5	
2	□	Скамья на ж/б ножках	2	
3	□	Песочница	1	
4	I	Качели на деревян. столбах	1	
5	И	Туристик дельцов	1	
6	□	Стойка для сушки белья	2	
7	□	Установка для чистки вещей, тип И	1	Стационарная
8	□	Цепочница Ц-4	4	

Изм.		Мас. ш.	Лист	М. док.	Подп.	Дата
			Шехин А.В.			02.18

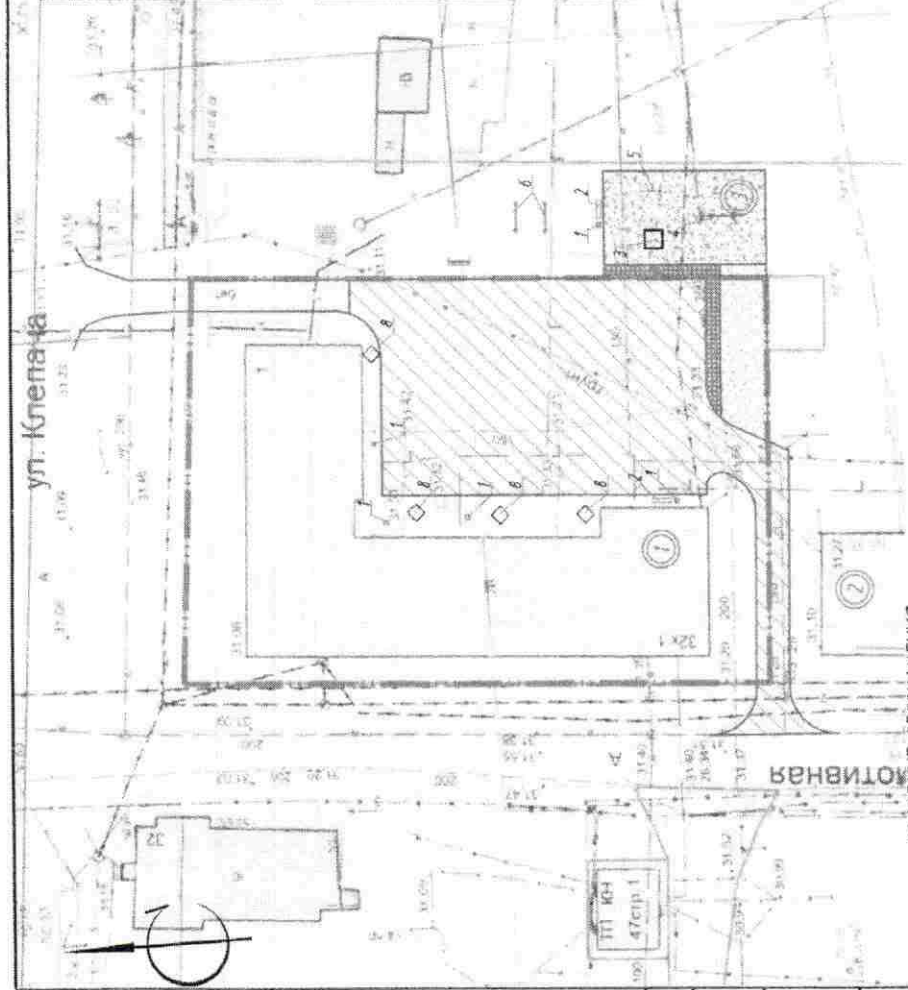

УСЛОВНЫЕ ОБОЗНАЧЕНИЯ

- Покрытие из мелкоразмерной протруверной плитки для проезда и стоянки
- Песчано-гравийное покрытие детской площадки
- Покрытие из мелкоразмерной протруверной плитки для протрувера
- Газон
- Опора освещения
- Номер здания, сооружения
- Граница земельного участка

ТЕХНИКО-ЭКОНОМИЧЕСКИЕ ПОКАЗАТЕЛИ:

- Площадь участка - 2630 м²;
- Площадь застройки - 911 м²
- Процент застройки - 35 %
- Площадь благоустройства - 1262 м²;
- площадь твердых покрытий - 1174 м²;
- площадь озеленения - 88 м²;

ПРИМЕЧАНИЯ


- Благоустройство и озеленение выполнять в соответствии с СП 82.13330.2016
- Работы по озеленению должны производиться только после окончания строительства всех сооружений.
- Толщина растительного слоя должна быть не менее 0,2м

Изд. № прол.	Подп. и дата	Взам. инв. №	Составлено

КОМ. №	НАИМЕНОВАНИЕ И ОБЪЕМ РАБОТ	ЭТАЖНОСТЬ	КОЛИЧЕСТВО		ТОЖДАЛЬ. №		СТРОИТЕЛЬНЫЙ ОБЪЕМ, м³	
			ЭТАЖИ	КВАРТИР	ЗАСТРОЙКА			ОБЩАЯ ПЛОЩАДЬ РАБОЧЕЙ
					ЗДАНИЙ	ЗДАНИЙ		
1	ЖИЛЫЕ ДВУХЭТАЖНЫЕ	3	1	1	911	571	ВСЕГО	
2	ЖИЛЫЕ ДВУХЭТАЖНЫЕ	2	1	1	170	170		
3	ВЕТХАЯ ПЛОЩАДЬ (ВРЕМЯ)	1	1	1	170	170		

УСЛОВНЫЕ ОБОЗНАЧЕНИЯ

- существующий газопровод
- существующий водопровод
- существующая канализация
- существующая водосточная канализация
- существующий дренаж
- существующая теплоизоляция
- существующий кабель высокого напряжения
- существующий кабель низкого напряжения
- существующая телефонная канализация
- существующая опора
- существующий колодезь
- ⊙ существующий пожарный гидрант

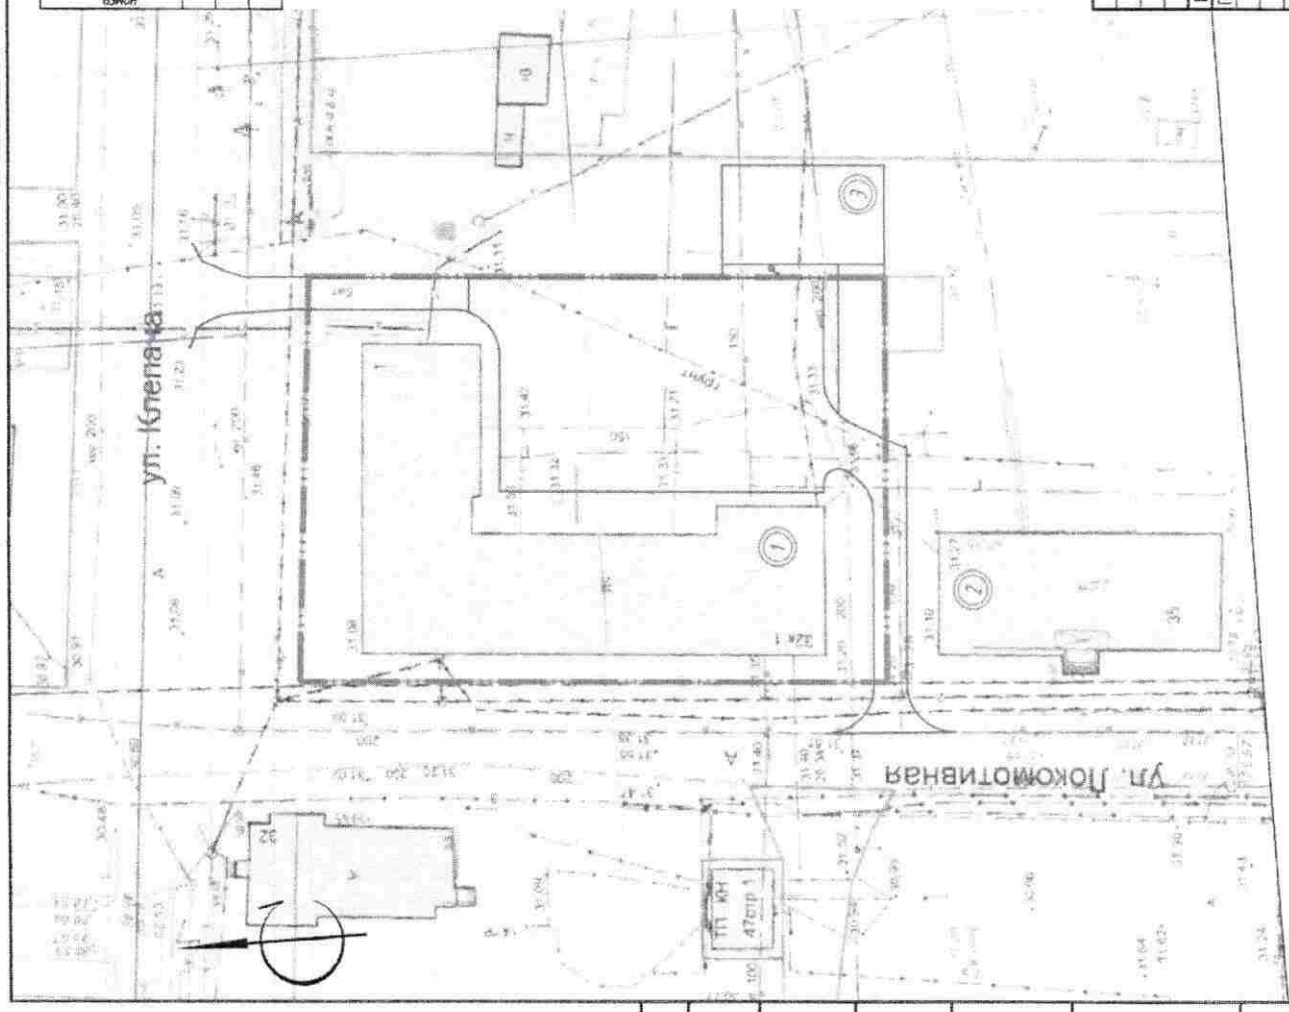

01/18-ПЗУ			
Проект благоустройства территории жилого дома по адресу ул. Клепаца 1 в г. Архангельске			
Изм.	Лист	№ вкл.	Подп.
ГИП	Шехун А.В.		10.18
Стация	Лист	Льстов	
	1	4	
Свободный план сетей М:500			ИП Шехун А.В.

ВЕДОМОСТЬ ЖИЛЫХ И ОБЩЕСТВЕННЫХ ЗДАНИЙ И СООРУЖЕНИЙ



НАМЕНОВАНИЕ И ОБЪЕМНЫЕ ИЛИ ПЛОЩАДНЫЕ ПОКАЗАТЕЛИ	КОЛИЧЕСТВО	КОМНАТЫ		КОММУНАЛЬНЫЕ ПОМЕЩЕНИЯ		СТРОИТЕЛЬНЫЙ ОБЪЕМ, м ³
		ЖИЛЫЕ		ДРУГИЕ		
		ЗДАНИЙ	ПЛОЩАДИ, м ²	ЗДАНИЙ	ПЛОЩАДИ, м ²	
7 ЖИЛЫЕ ДВУХЭТАЖНЫЕ	3	1	170	1	170	ЖИЛЫЕ
7 ЖИЛЫЕ ДВУХЭТАЖНЫЕ	2	1	170	1	170	ЖИЛЫЕ
3 ДЕТСКИЙ САДОВЫЙ ГРУППЫ	1	1	170	1	170	ЖИЛЫЕ

ПРОЕЗД ИЗ МЕЛКОРАЗМЕРНОЙ ПЛИТКИ


ТРОТУАР ИЗ МЕЛКОРАЗМЕРНОЙ ПЛИТКИ

- ТРОТУАРНАЯ ПЛИТКА - 0,08м
- СМЕСЬ ПЕСКА С ЦЕМЕНТОМ - 0,15м (выравнивающий слой)
- ЩЕБЕНЬ ФР-40-70 мм ГОСТ 8267-93
- МАРКА 600 - 0,29м
- ГЕОТЕКСТИЛЬ ПЛОТНОСТЬ 300Г/М²
- ПЕСОК МЕЛКИЙ Кудр= 0,98 - 0,40м
- УПЛОТНЕННЫЙ ГРЯНТ

- ТРОТУАРНАЯ ПЛИТКА - 0,05м
- ПЕСОК - 0,05м (выравнивающий слой)
- ЩЕБЕНЬ ГОСТ 8267-93
- МАРКА 600 - 0,15м
- ПЕСОК МЕЛКИЙ - 0,20м
- УПЛОТНЕННЫЙ ГРЯНТ

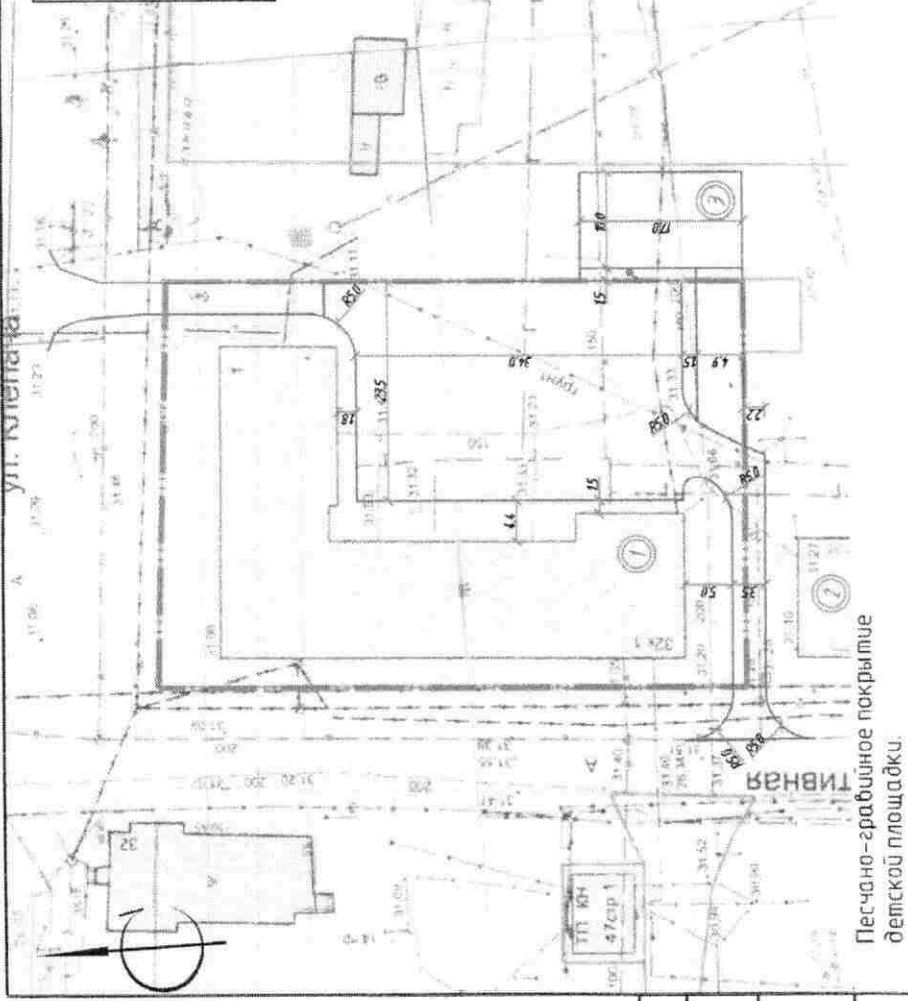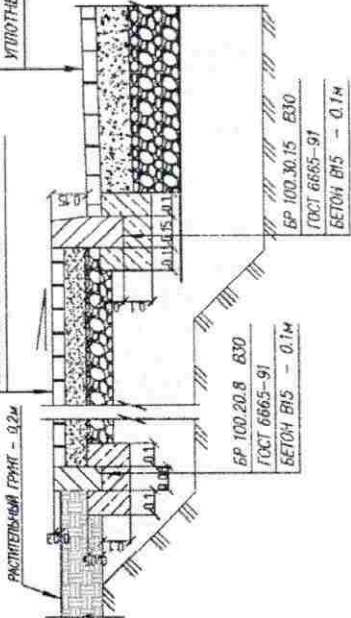

- Песок средней крупности по ГОСТ 8736-2014 - 0,08м
- Работный щебень фракции 5-40, уложенный по принципу закладки ГОСТ 8267-93* - 0,09м
- Песок средней крупности по ГОСТ 8736-2014 - 0,10м
- Упругобойный насыпной грунт

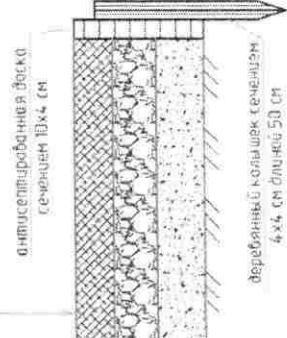

ПРИМЕЧАНИЯ

- 1 План составлен по материалам топографической съемки М 1500, выданной департаментом Градостроительства мэрии г. Архангельска в 2017 г.
- 2 Система координат местная, г. Архангельска.
- 3 Система высот Балтийская 1946 г.
- 4 Все размеры даны в метрах.

01/18-ПЗУ

Проект благоустройства дворовой территории жилого дома по адресу ул. Клепаха 1 в г. Архангельске

Изм.	Лист	М. Дир.	Дата
	Шехун А.В.		02.18

Листов	Лист	Листов
П	3	

Разбивочный план М1500

ИП Шехун А.В.


Формат А3

Составлено

Вам. инж. М.

Подп. и дата

Инд. М. подп.

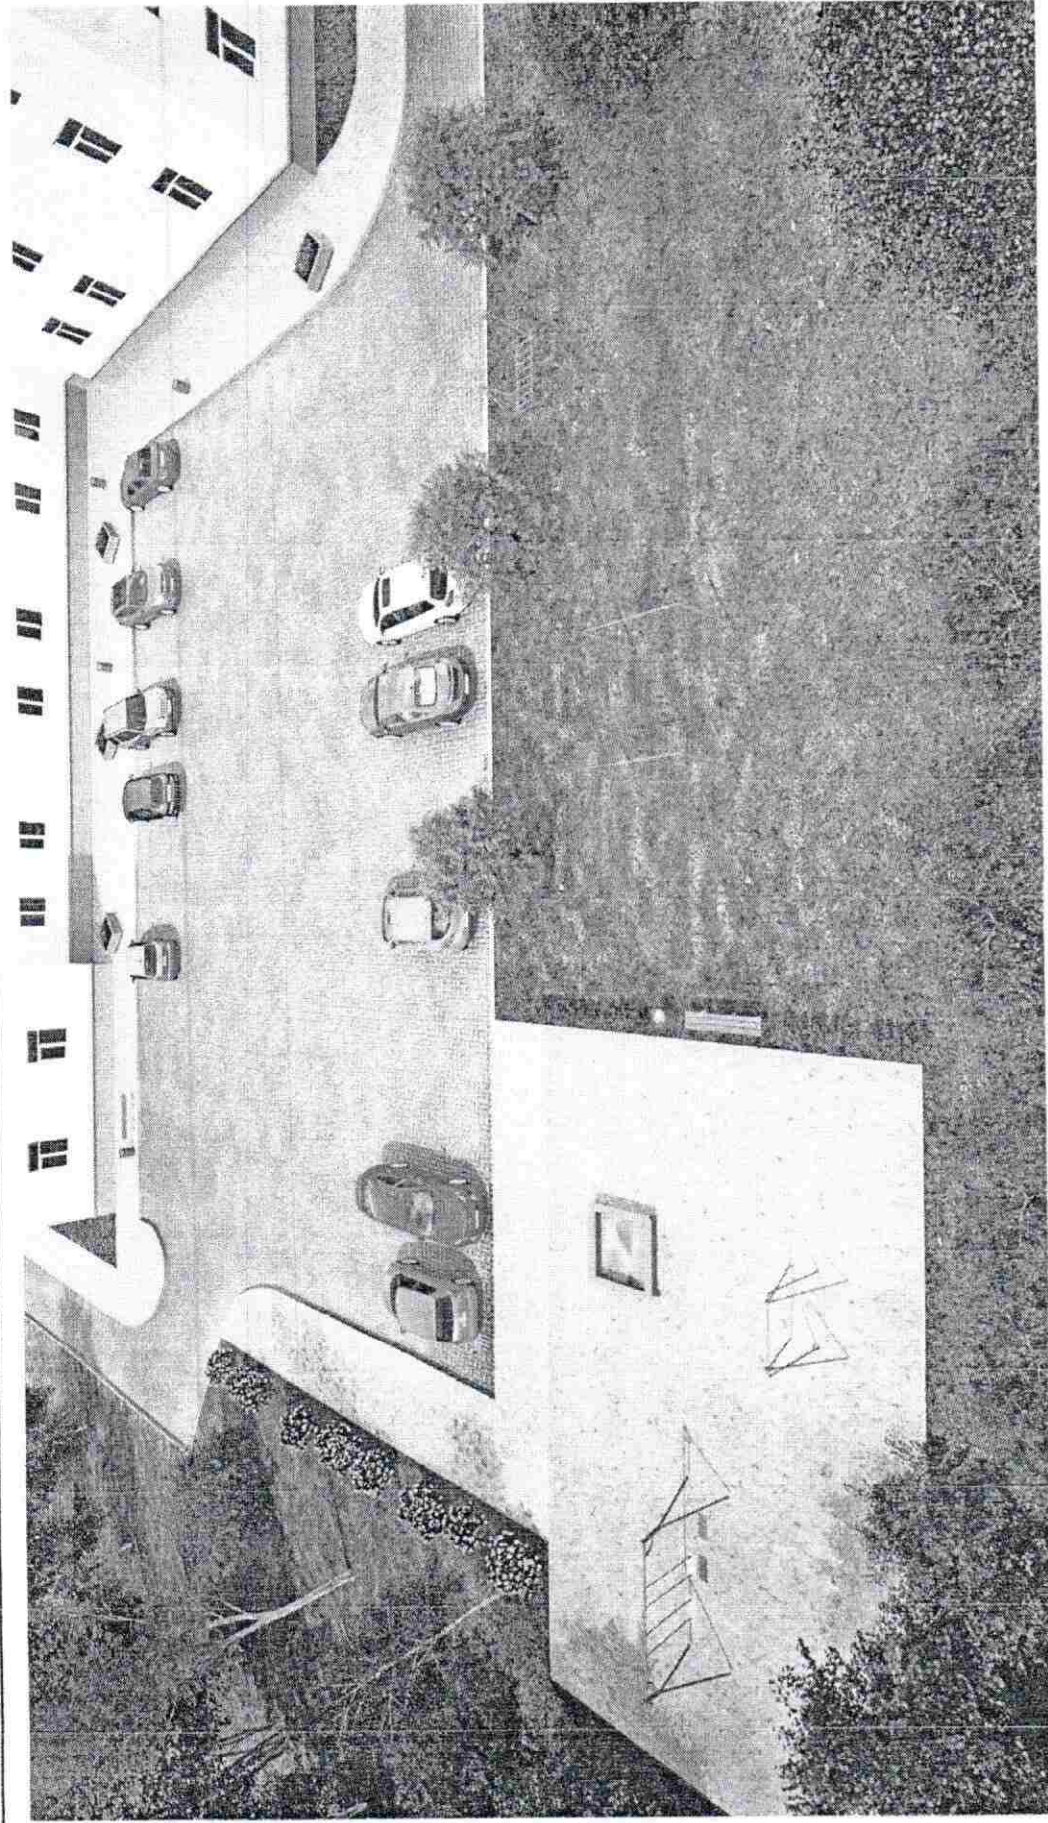

01/18-ПЗУ										
Проект благоустройства дачной территории жилого дома по адресу: ул. Клепаича, д.1, в г. Архангельске										
Имя	Качество	Лист	№ док.	Подп.	Дата					
ГИП	Шехин А.В.				02.16					
3D визуализация						Старей	Лист	Листов		
						П	6	6		
						ИП Шехин А.В.				

Приложение №4
к муниципальному контракту № 15 от 03.07.2018

ГРАФИК ВЫПОЛНЕНИЯ РАБОТ

по муниципальному контракту №15 от 03 июля 2018 года,

заключенному между администрацией Исакогорского и Цигломменского округов муниципальных образований "Город Архангельск" и ООО «Строй-Галерея»

Вид территории дворовая

Адрес территории г. Архангельск, ул. Клепача, д. 1

№ п/п	Вид работ	июль							август								
		1	5	10	15	20	25	31	1	5	10	15	16	17	20	25	30
1	подготовка территории: снятие грунта выравнивание поверхности вывоз материалов, инструментов																
2	устройство проезда для автотранспорта, автостоянки, и трогуара: установка бортового камня устройство основания под трогуарную плитку установка тротуарной плитки																
3	обустройство детской и хозяйственной площадок: устройство основания из песка установка игровых элементов установка хозяйственных и декоративных элементов																
4	озеленение: планировка участка разбивка участка добавление растительной земли посев газонов																

ПОДРЯДЧИК

Генеральный директор ООО «Строй-Галерея»

МП

(подпись) П.А. Антипин/

(подпись)

"03" июля 2018 года

ЗАКАЗЧИК:
Глава администрации Исакогорского и Цигломменского округов

МП

(подпись) /В.А. Авдеев/

"03" июля 2018 года