




СУЩЕСТВУЮЩИЙ
ИНФОРМАЦИОННЫЙ СТЕНД

ПЕРЕХОД ЧЕРЕЗ
КОММУНИКАЦИИ

ПЕРЕХОД ЧЕРЕЗ
КОММУНИКАЦИИ

ОСНОВАНИЕ ДЛЯ ЕЛКИ

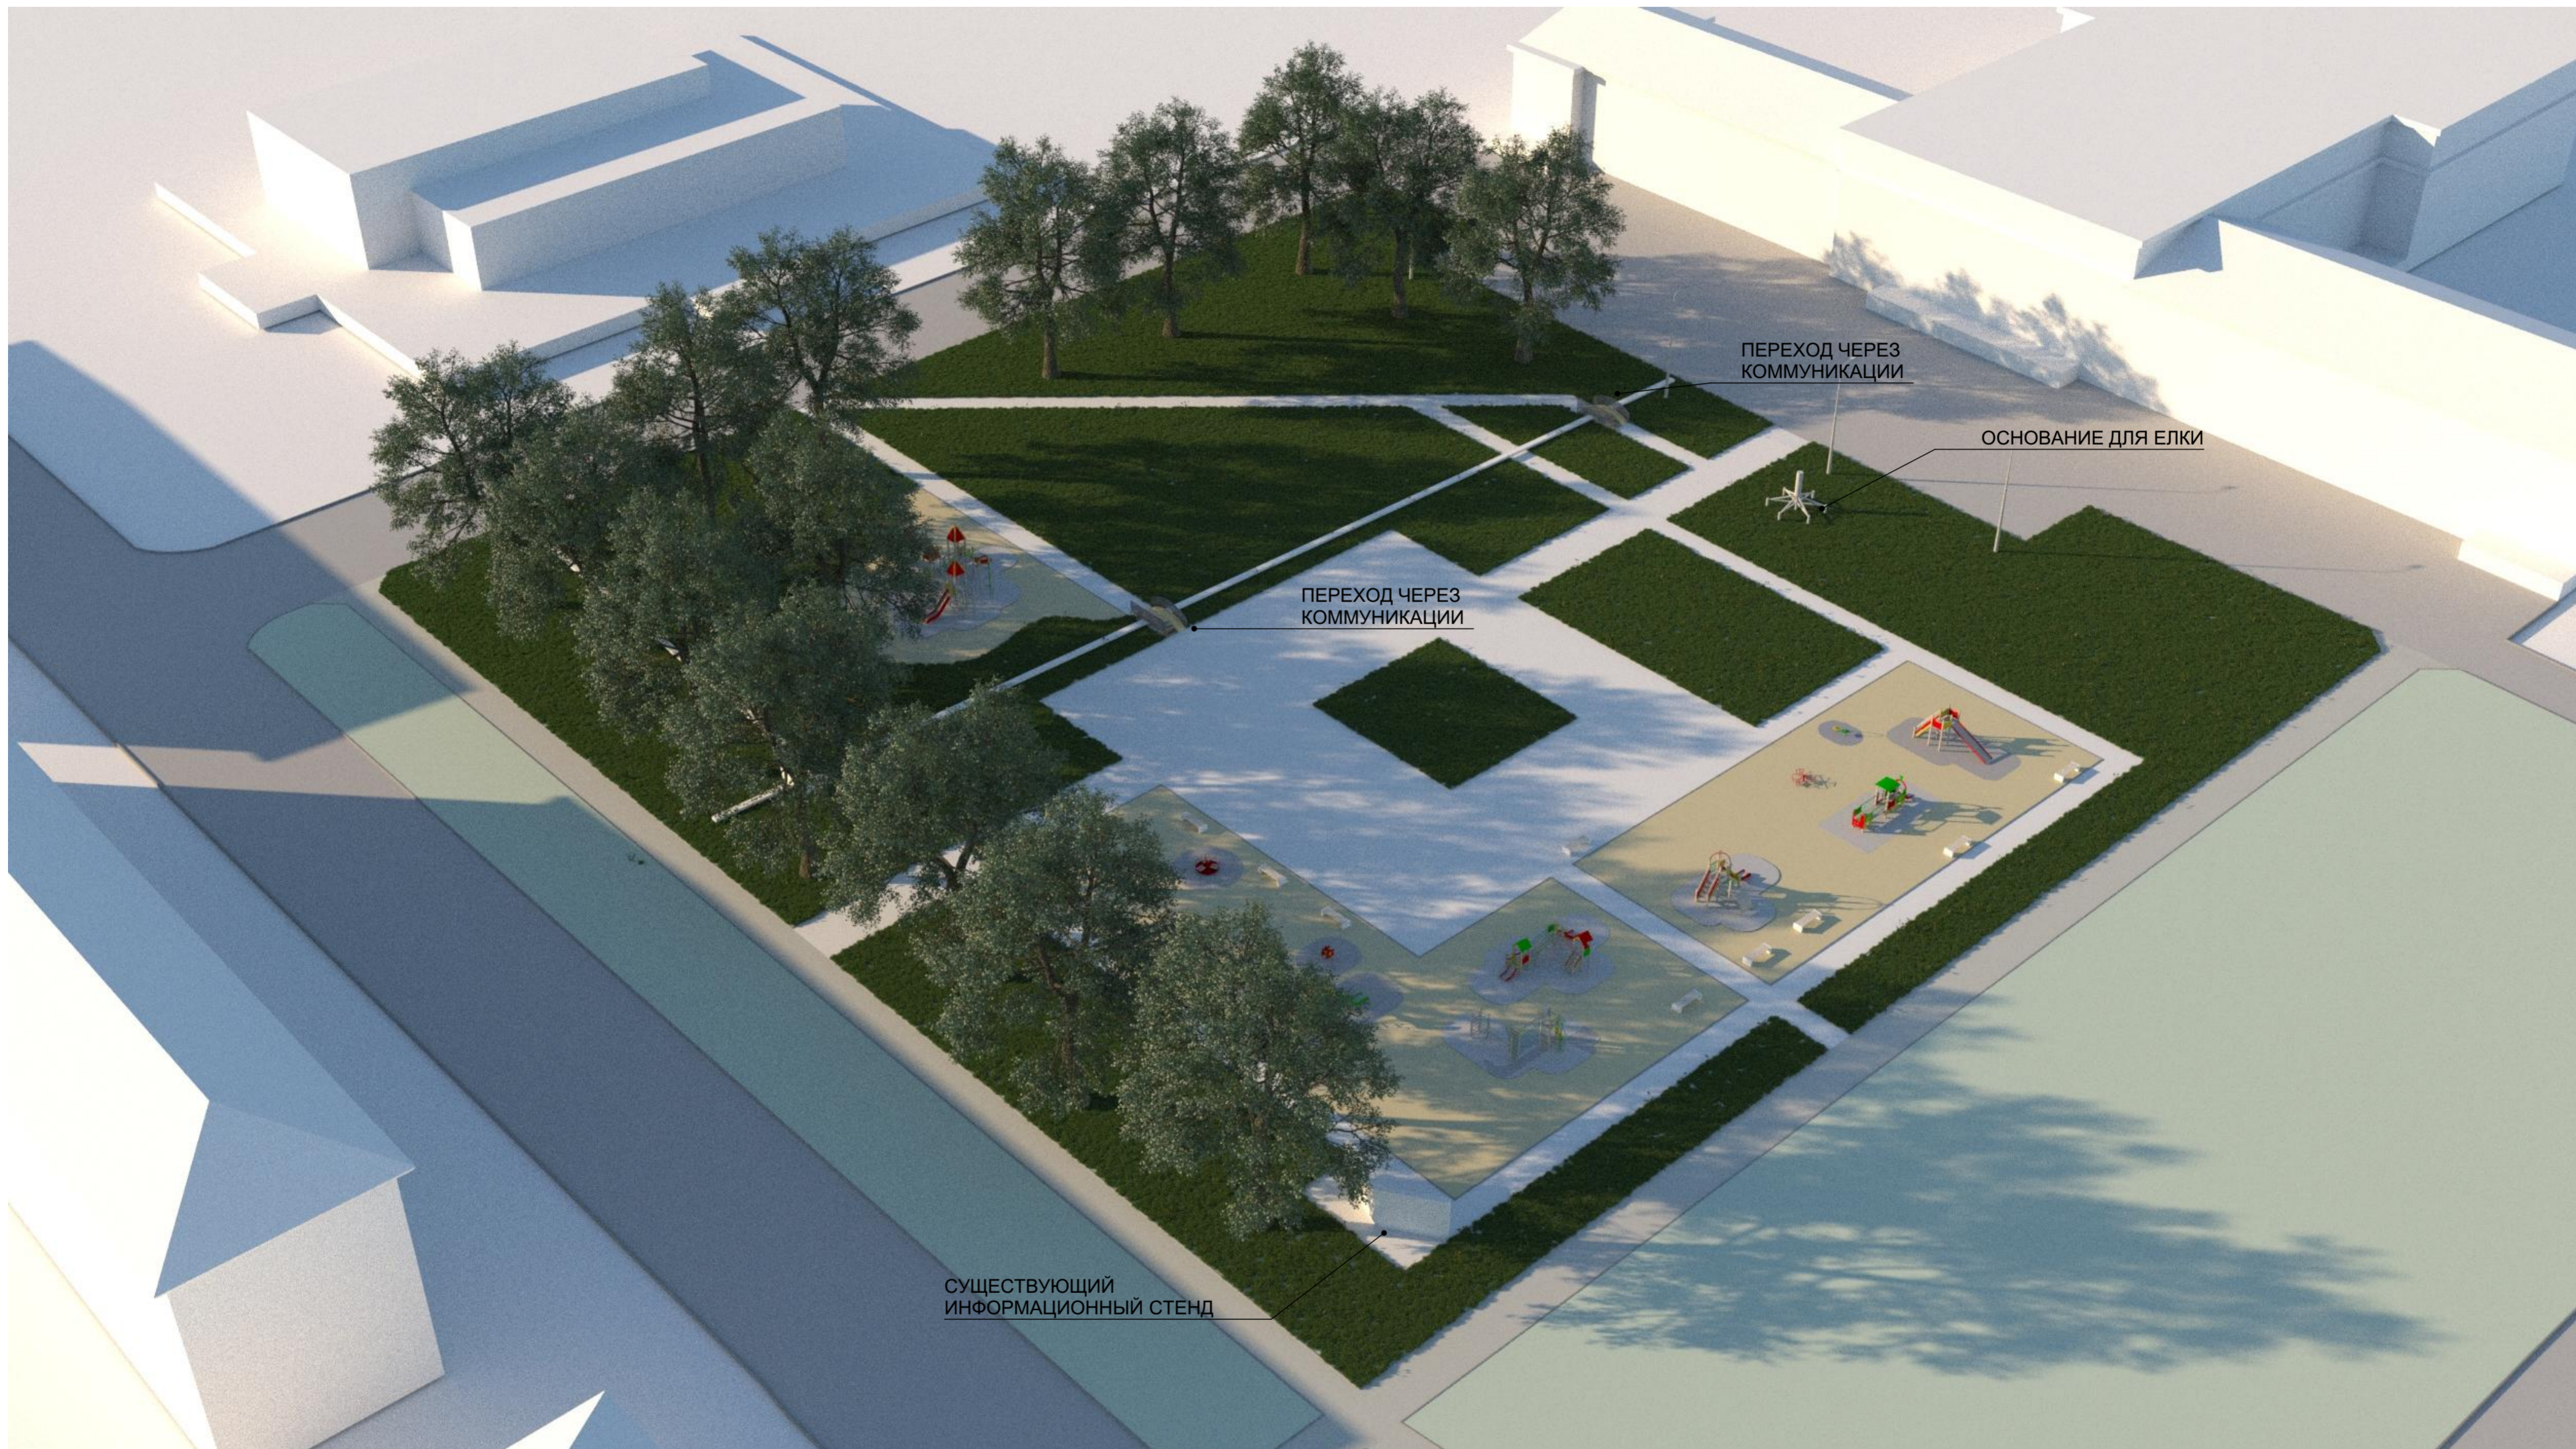







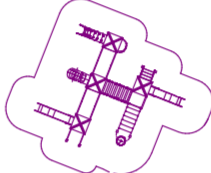
ПЕРЕХОД ЧЕРЕЗ
КОММУНИКАЦИИ

ОСНОВАНИЕ ДЛЯ ЕЛКИ

ПЕРЕХОД ЧЕРЕЗ
КОММУНИКАЦИИ

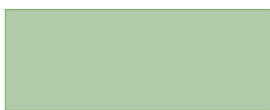СУЩЕСТВУЮЩИЙ
ИНФОРМАЦИОННЫЙ СТЕНД

УСЛОВНЫЕ ОБОЗНАЧЕНИЯ:

-  ГАЗОН
-  ПОСАДКА КУСТАРНИКА
-  ПОКРЫТИЕ ДОРОЖЕК
-  БОРТОВОЙ КАМЕНЬ
-  ПОКРЫТИЕ ИГРОВЫХ ПЛОЩАДОК
-  СУЩЕСТВУЮЩИЕ ЭЛЕМЕНТЫ ДЕТСКОГО ИГРОВОГО КОМПЛЕКСА
-  ПЕРЕНОС ЭЛЕМЕНТА ДЕТСКОГО ИГРОВОГО КОМПЛЕКСА ИЗ ЦЕНТРАЛЬНОЙ ЧАСТИ СКВЕРА



ПЕРЕХОД ЧЕРЕЗ КОММУНИКАЦИИ

ПЕРЕХОД ЧЕРЕЗ КОММУНИКАЦИИ

ОСНОВАНИЕ ДЛЯ ЕЛКИ

СУЩЕСТВУЮЩИЙ ИНФОРМАЦИОННЫЙ СТЕНД

УЛ. ХИМИКОВ




Плитка тротуарная П30.20.8-М-а В30
200 x 300 мм
Цвет - Серый


ПЕРЕНОС ЭЛЕМЕНТА ДЕТСКОГО
ИГРОВОГО КОМПЛЕКСА ИЗ
ЦЕНТРАЛЬНОЙ ЧАСТИ СКВЕРА

3Д ВИД ПЕРЕХОД


ВИД 1 1:20

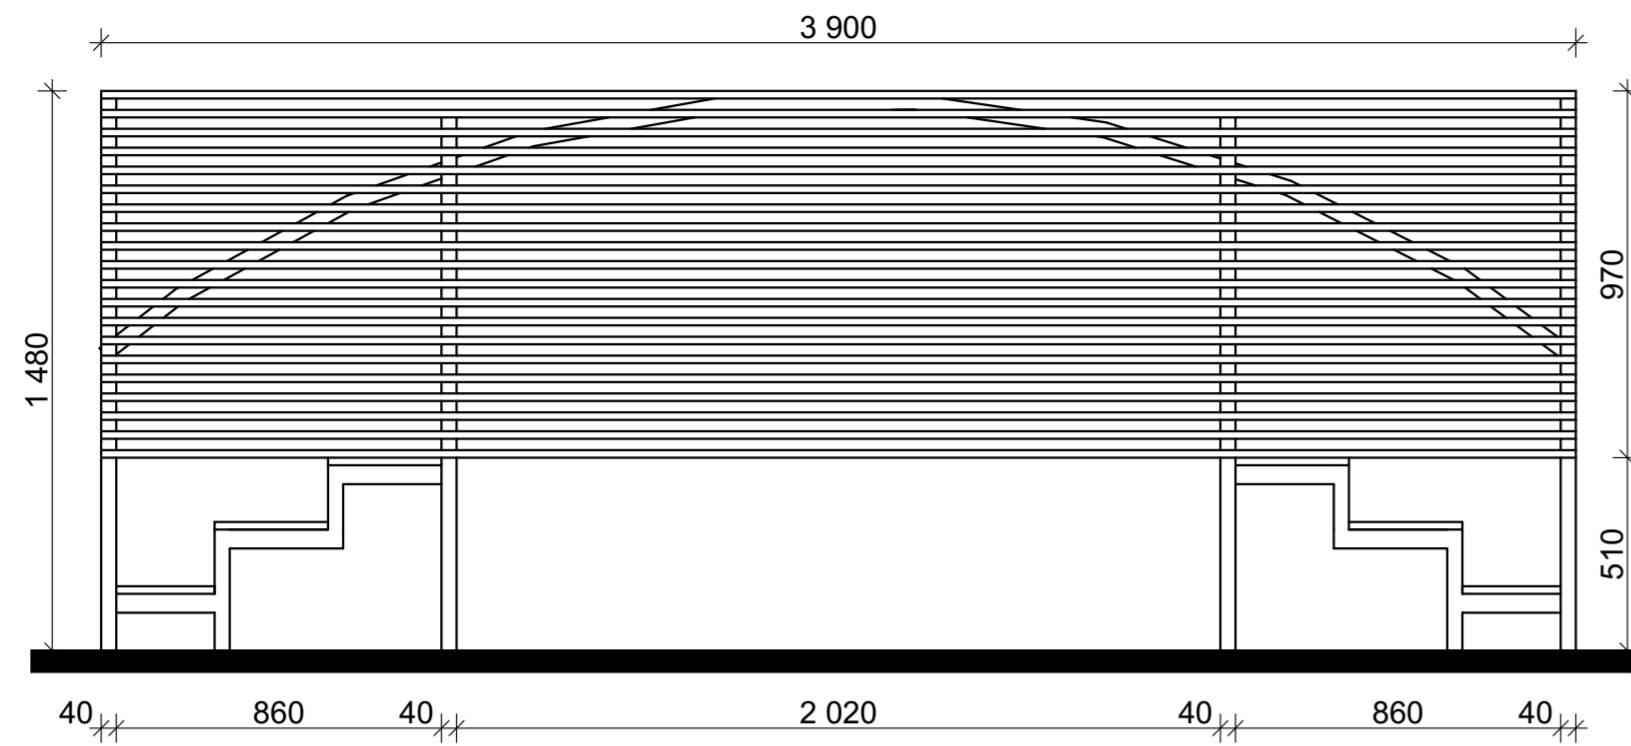

ВИД 2 1:20

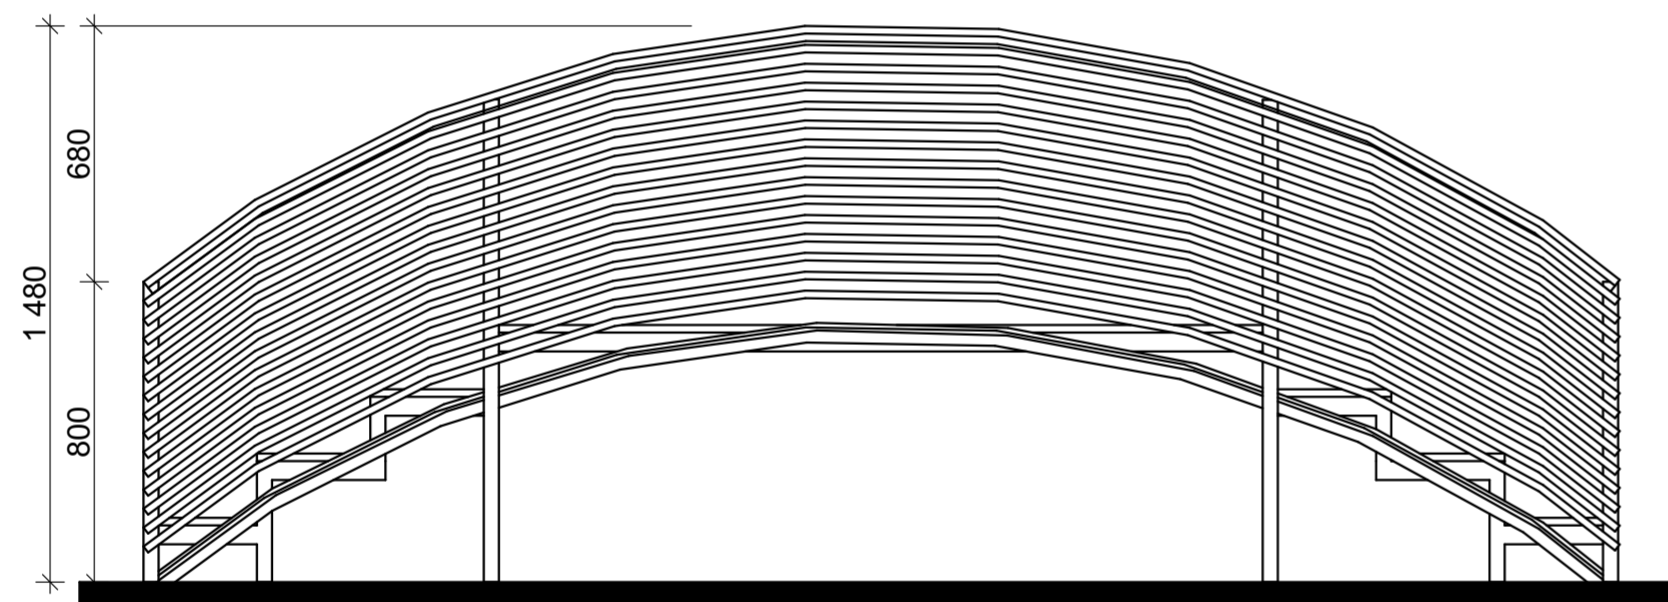

ВИД 3 1:20

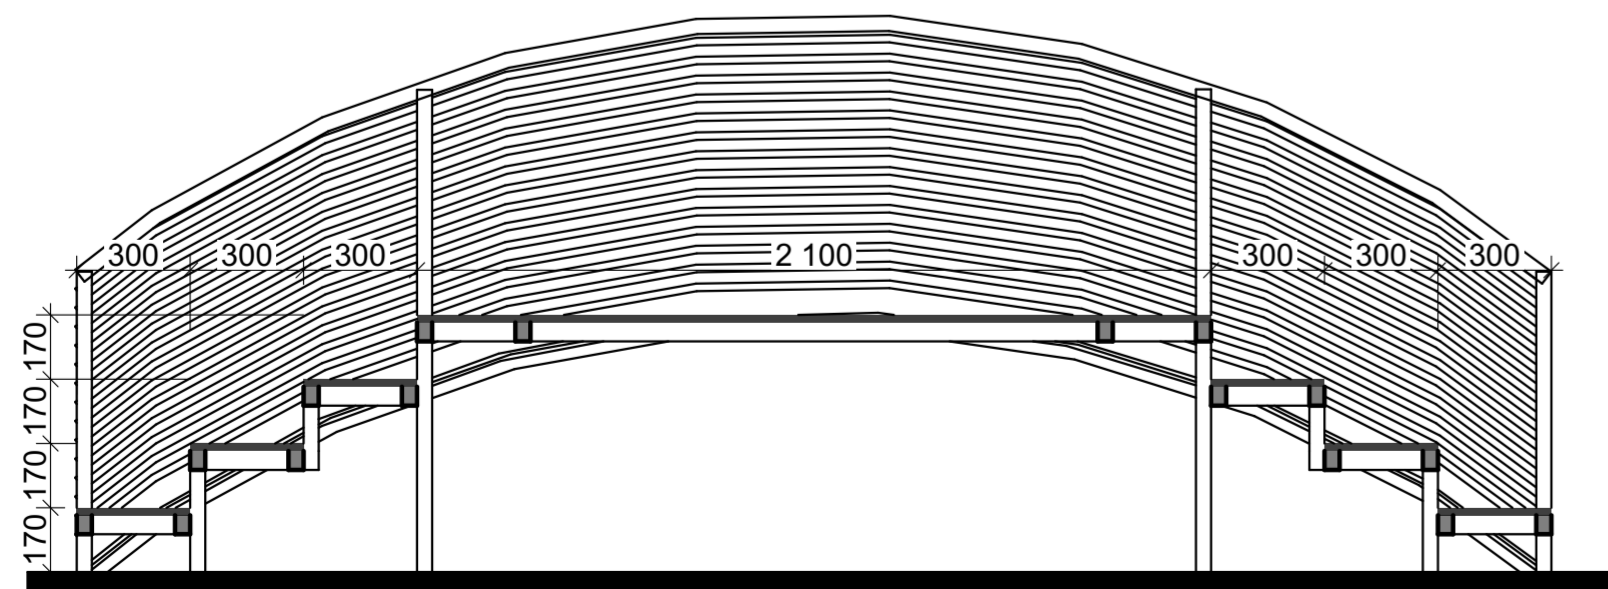

МЕТАЛЛОКАРКАС
ПОКРАСКА В БЕЛЫЙ
ЛИБО САТИНИРОВАННЫЙ АЛЮМИНИЙ



НАСТИЛ ИЗ ДОСКИ
АТМОСФЕРСТОЙКАЯ ПРОПИТКА
ЛАК "МЕРИТ ЯХТИ"
ЦВЕТ - ДУБ СВЕТЛЫЙ

ПЛАН 1:20

