


КАРТА-СХЕМА ГРАНИЦ ПРИЛЕГАЮЩИХ ТЕРРИТОРИЙ

нежилого здания расположенного по адресу:
Российская Федерация, Архангельская область,
городской округ "Город Архангельск", город Архангельск,
проспект Новгородский, дом 35, строение 1
(кадастровый номер объекта капитального
строительства 29:22:050508:36)

УТВЕРЖДЕНА

Постановлением Администрации
городского округа "Город Архангельск"

от "30" июня 2022 г. № 1240

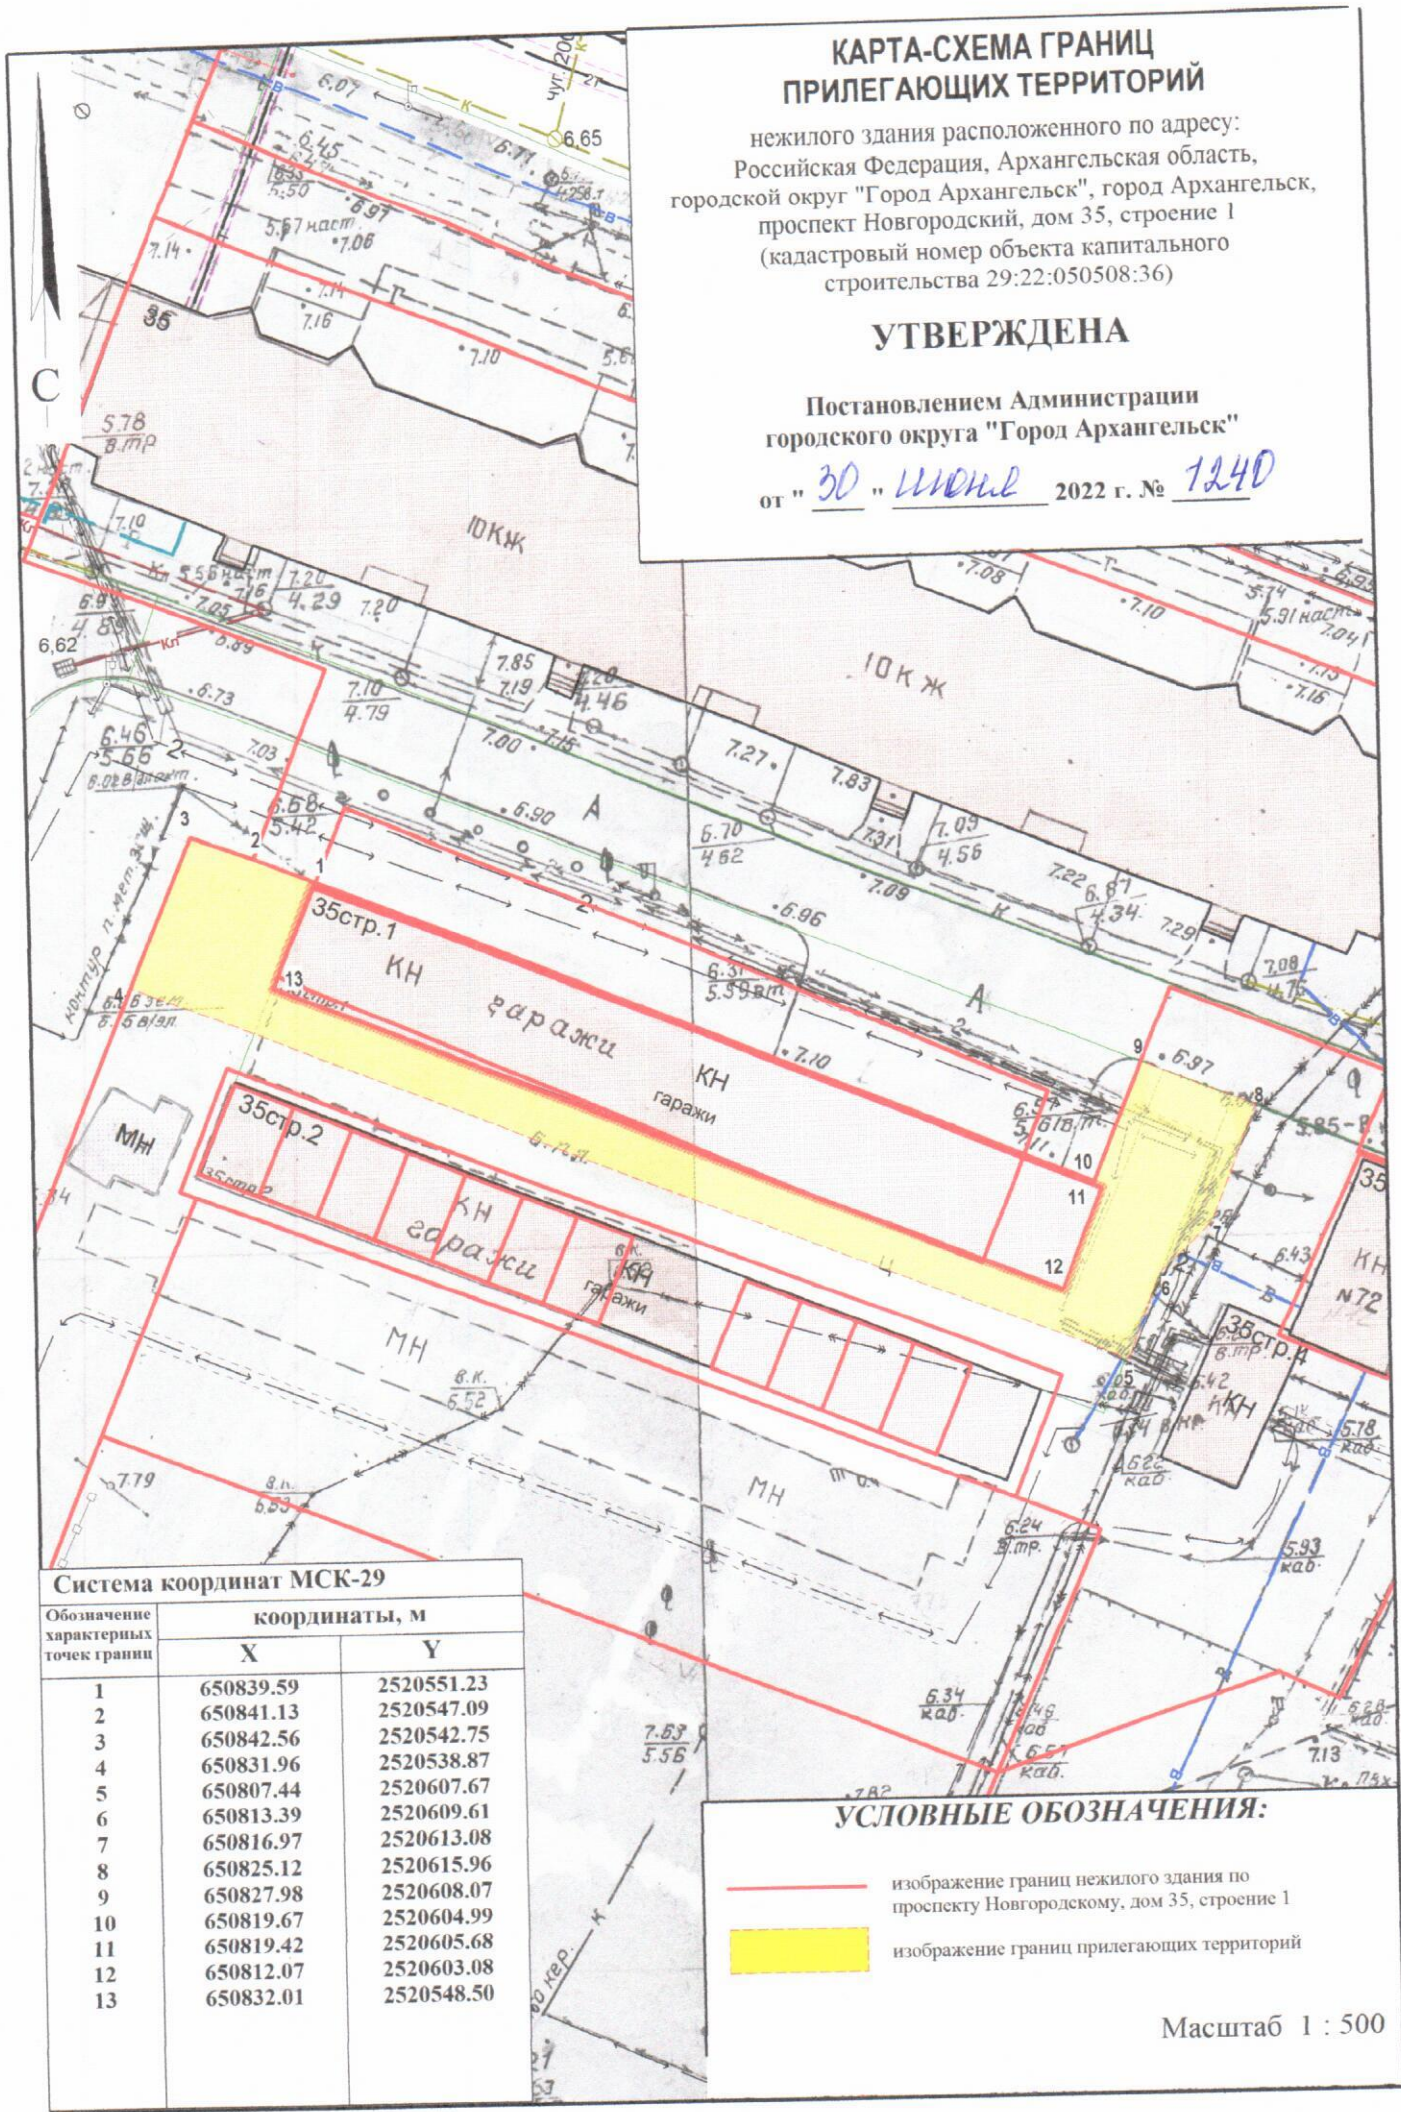

Система координат МСК-29

Обозначение характерных точек границ	координаты, м	
	X	Y
1	650839.59	2520551.23
2	650841.13	2520547.09
3	650842.56	2520542.75
4	650831.96	2520538.87
5	650807.44	2520607.67
6	650813.39	2520609.61
7	650816.97	2520613.08
8	650825.12	2520615.96
9	650827.98	2520608.07
10	650819.67	2520604.99
11	650819.42	2520605.68
12	650812.07	2520603.08
13	650832.01	2520548.50

УСЛОВНЫЕ ОБОЗНАЧЕНИЯ:

- изображение границ нежилого здания по проспекту Новгородскому, дом 35, строение 1
- изображение границ прилегающих территорий

Масштаб 1 : 500