


КАРТА-СХЕМА ГРАНИЦ ПРИЛЕГАЮЩИХ ТЕРРИТОРИЙ

нежилого здания расположенного по адресу:
Российская Федерация, Архангельская область,
городской округ "Город Архангельск",
город Архангельск, улица Кузнечная, дом 1
(кадастровый номер объекта капитального
строительства 29:22:060709:74)

УТВЕРЖДЕНА


Постановлением Администрации
городского округа "Город Архангельск"

от " 4 " июня 2021 г. № 1053

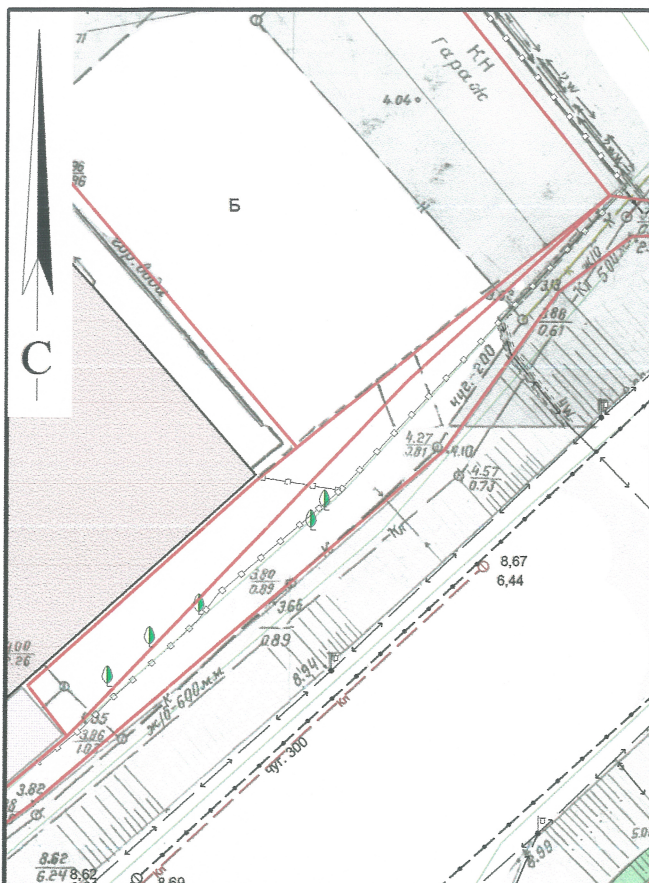

Система координат МСК-29

Обозначение характерных точек границ	координаты, м	
	X	Y
1	647064.06	2525209.71
2	647067.40	2525207.49
3	647077.01	2525204.67
4	647088.40	2525209.10
5	647114.85	2525238.00
6	647111.00	2525241.54
7	647082.02	2525209.30
8	647071.79	2525218.48
9	647091.85	2525238.85
10	647094.25	2525237.57
11	647097.20	2525237.83
12	647099.33	2525239.15
13	647105.78	2525246.36
14	647086.37	2525264.27
15	647078.47	2525255.93
16	647077.83	2525254.13
17	647078.24	2525251.87
18	647079.39	2525250.35
19	647080.83	2525269.38
20	647078.83	2525271.22
21	647074.54	2525279.06
22	647059.52	2525272.68
23	647044.19	2525257.14
24	647040.01	2525248.27
25	647039.03	2525235.87
26	647041.28	2525229.92
27	647053.22	2525217.42
28	647062.27	2525227.03
29	647059.44	2525229.43
30	647055.47	2525228.89
31	647053.76	2525238.70
32	647050.65	2525238.58
33	647050.34	2525241.82
34	647043.26	2525247.71
35	647052.98	2525259.20
36	647054.86	2525257.53
37	647061.96	2525265.75
38	647065.03	2525265.27
39	647066.67	2525262.03
40	647069.73	2525260.63
41	647072.44	2525261.09
42	647074.11	2525262.17

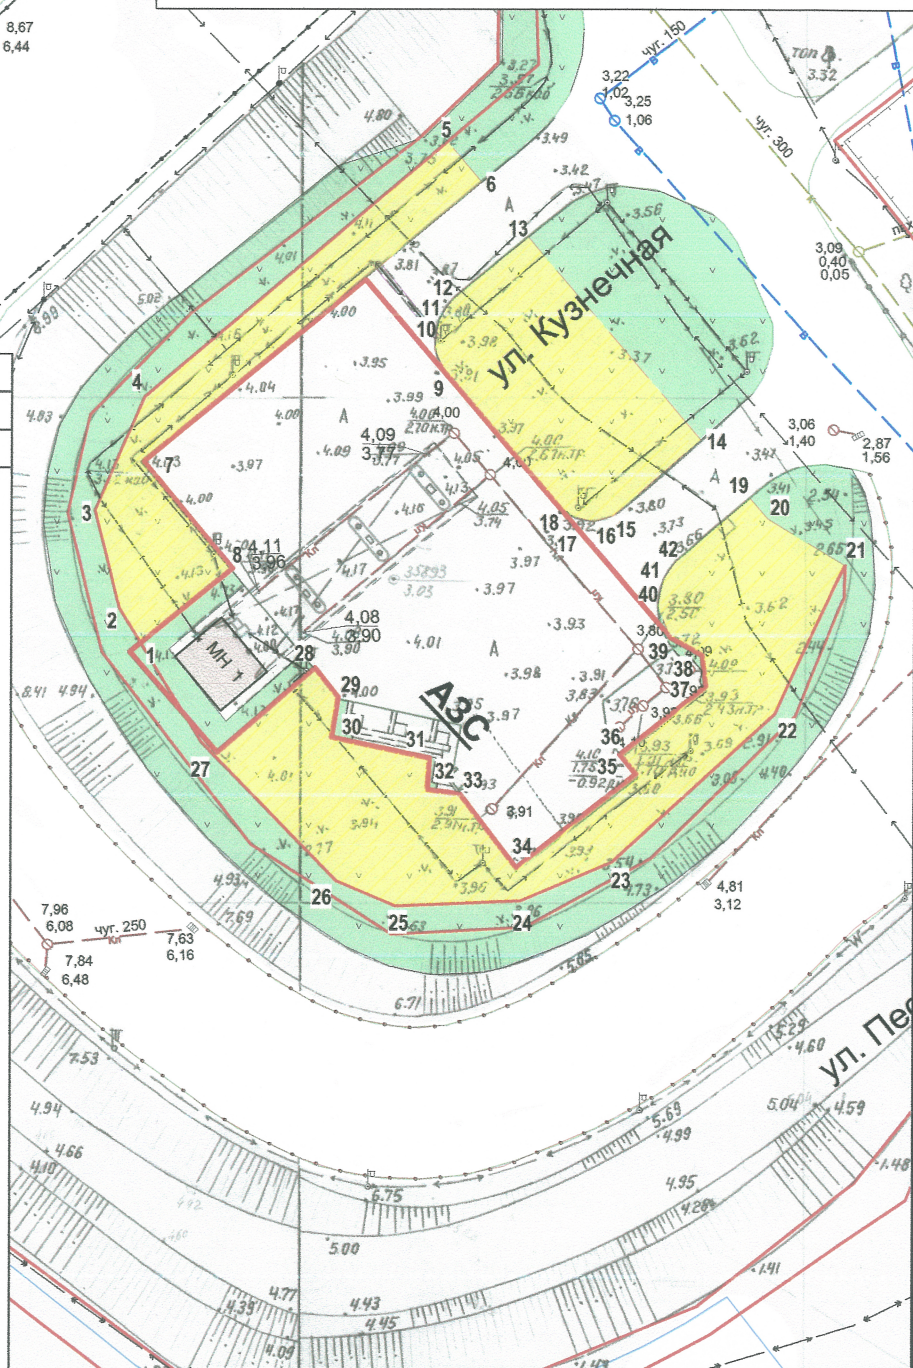

УСЛОВНЫЕ ОБОЗНАЧЕНИЯ:

- изображение границ земельного участка по
улице Кузнечная, дом 1
- изображение границ прилегающих территорий

Масштаб 1 : 750