


**СХЕМА РАСПОЛОЖЕНИЯ ЗЕМЕЛЬНОГО УЧАСТКА
НА КАДАСТРОВом ПЛАНЕ ТЕРРИТОРИИ**

в кадастровом квартале 29:22:012010
в Маймаксанском территориальном округе
г.Архангельска по ул.Буденного С.М., 5
(категория земель - земли населенных пунктов)

УТВЕРЖДЕНА

Распоряжением министерства имущественных отношений
Архангельской области

от "15" июня 2017 г. № 794-Д

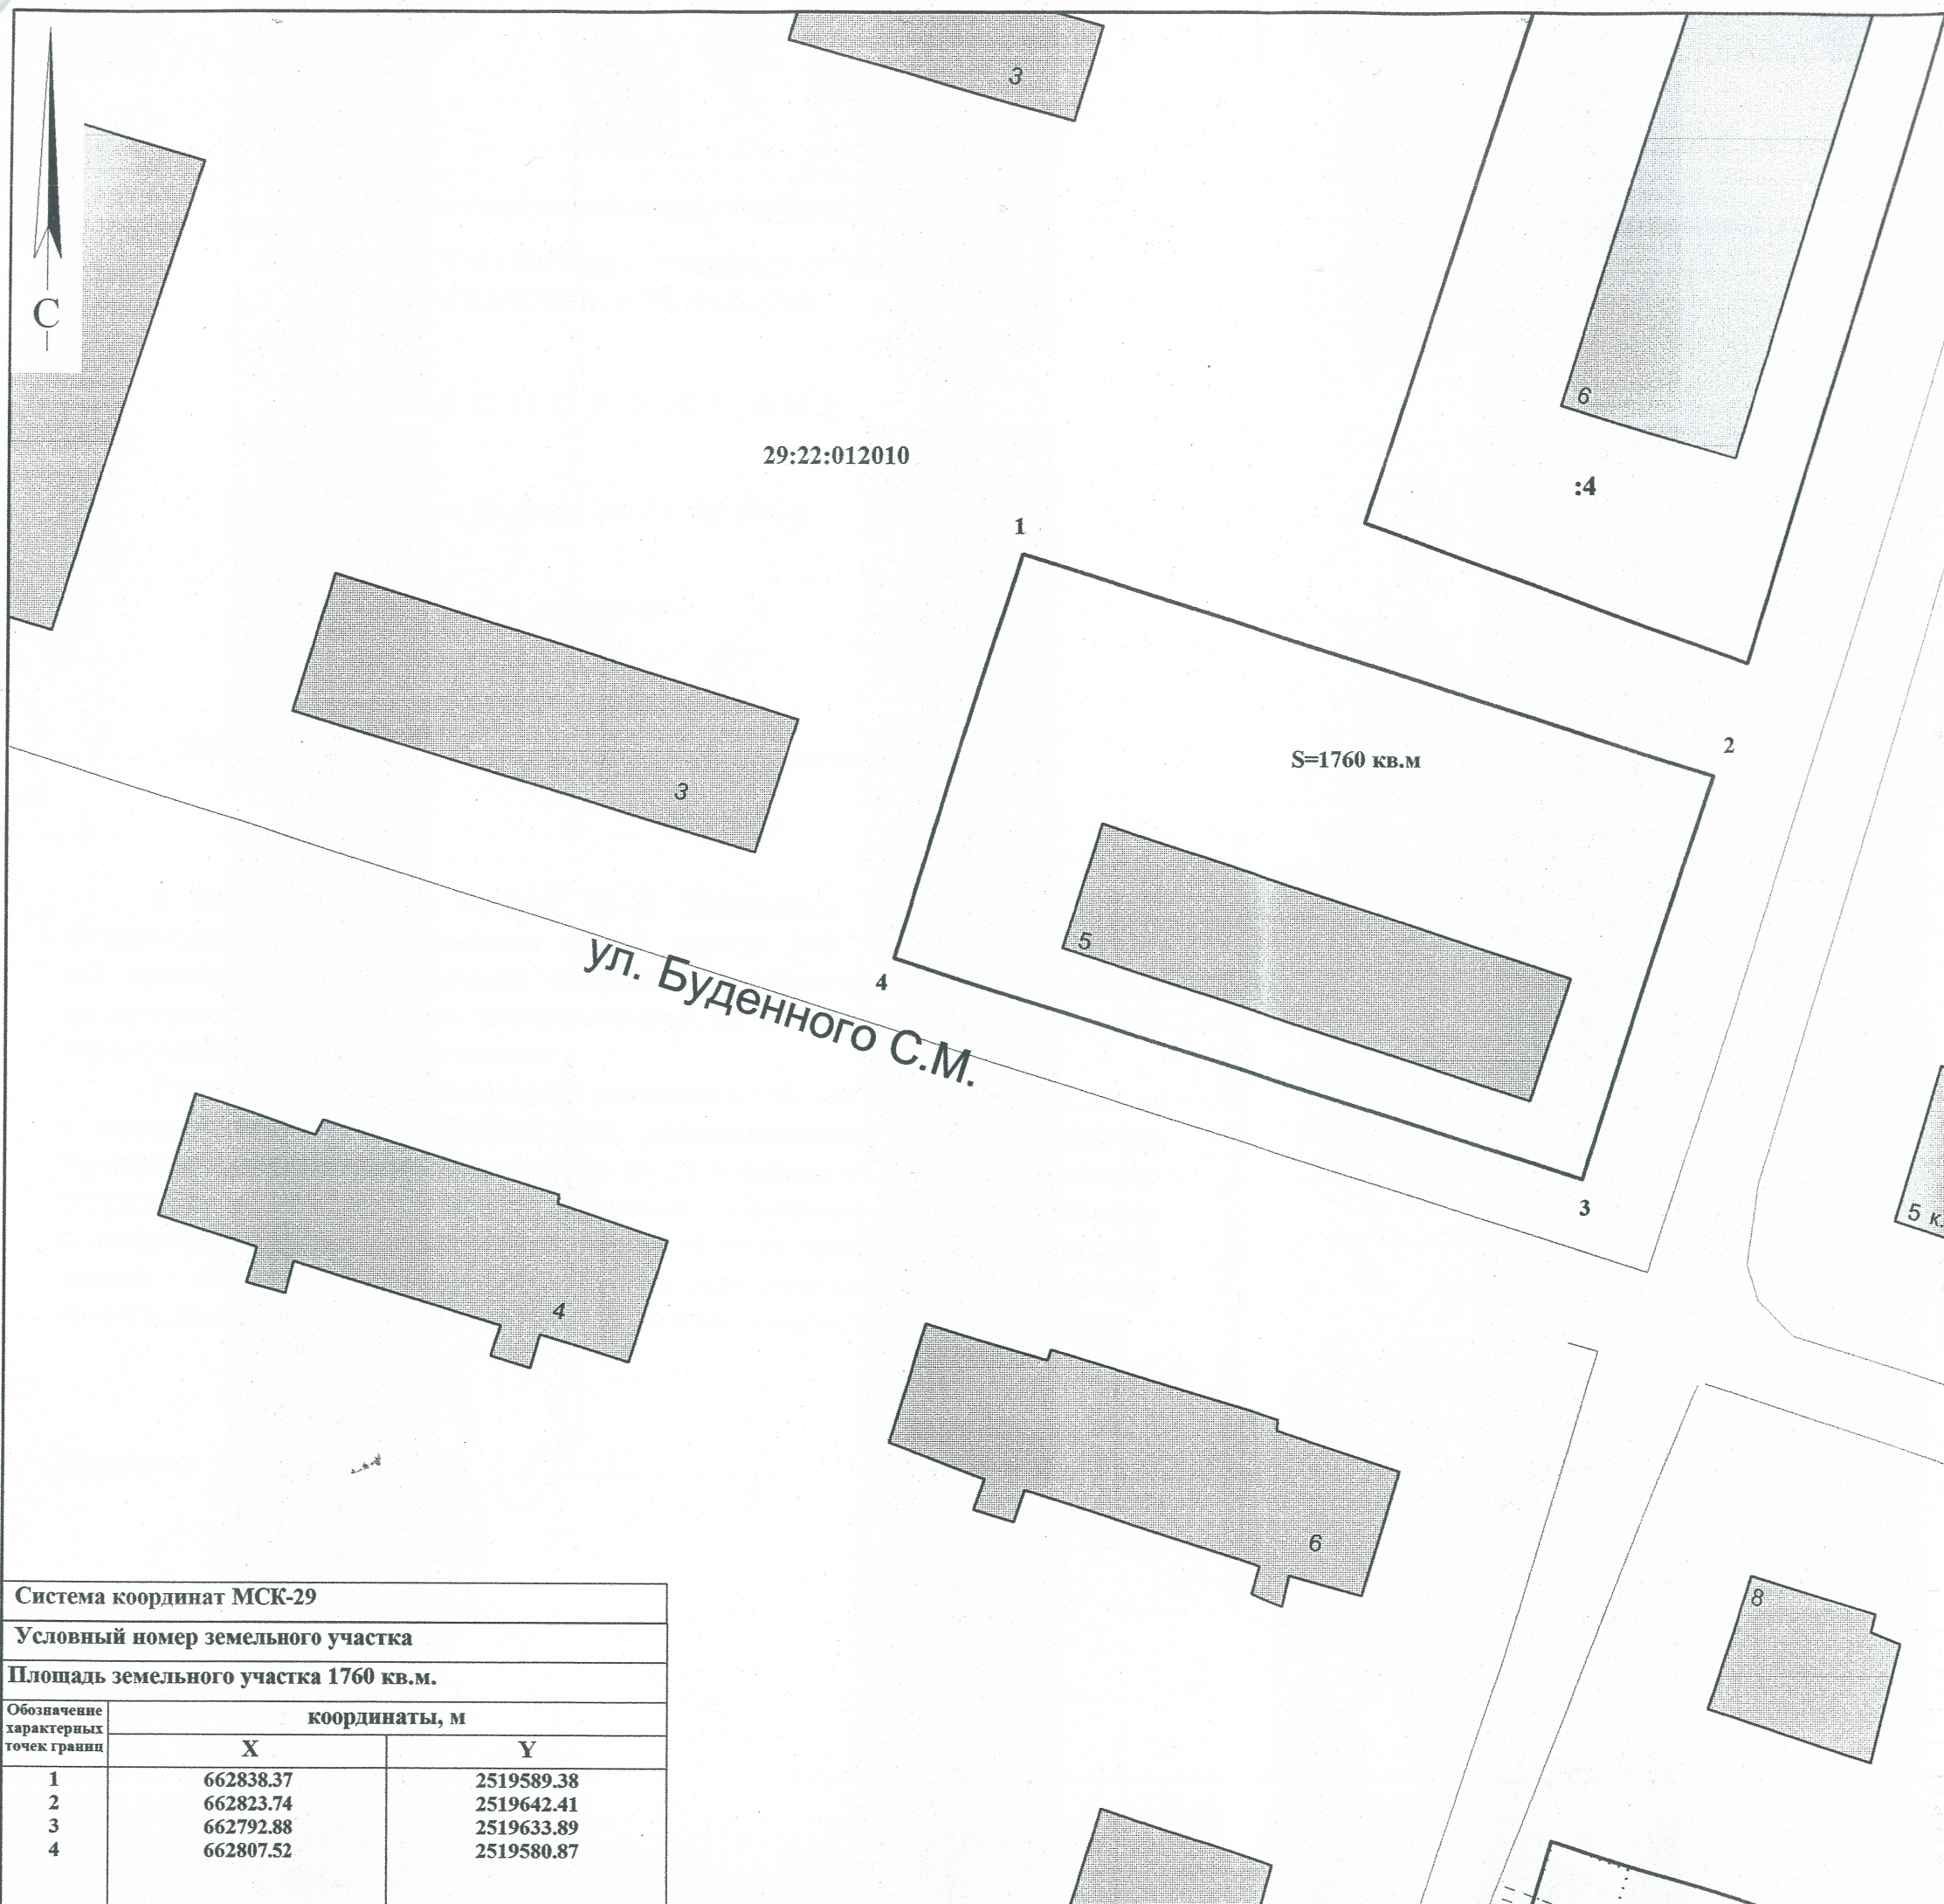

Система координат МСК-29		
Условный номер земельного участка		
Площадь земельного участка 1760 кв.м.		
Обозначение характерных точек границ	координаты, м	
	X	Y
1	662838.37	2519589.38
2	662823.74	2519642.41
3	662792.88	2519633.89
4	662807.52	2519580.87

УСЛОВНЫЕ ОБОЗНАЧЕНИЯ:

—	изображение границ образуемого земельного участка
—	изображение границ учтенных земельных участков
29:22:012010	надпись кадастрового номера кадастрового квартала
:4	надпись кадастрового номера земельного участка