

СХЕМА РАСПОЛОЖЕНИЯ ЗЕМЕЛЬНОГО УЧАСТКА НА КАДАСТРОВОМ ПЛАНЕ ТЕРРИТОРИИ

в кадастровом квартале 29:22:022518

в Соломбальском территориальном округе

г. Архангельска


по ул. Кедрова, 20, корп. 1

(категория земель - земли населенных пунктов)

УТВЕРЖДЕНА

Распоряжением Администрации муниципального
образования "Город Архангельск"

от "26" 05 2020 г. № 1671 р

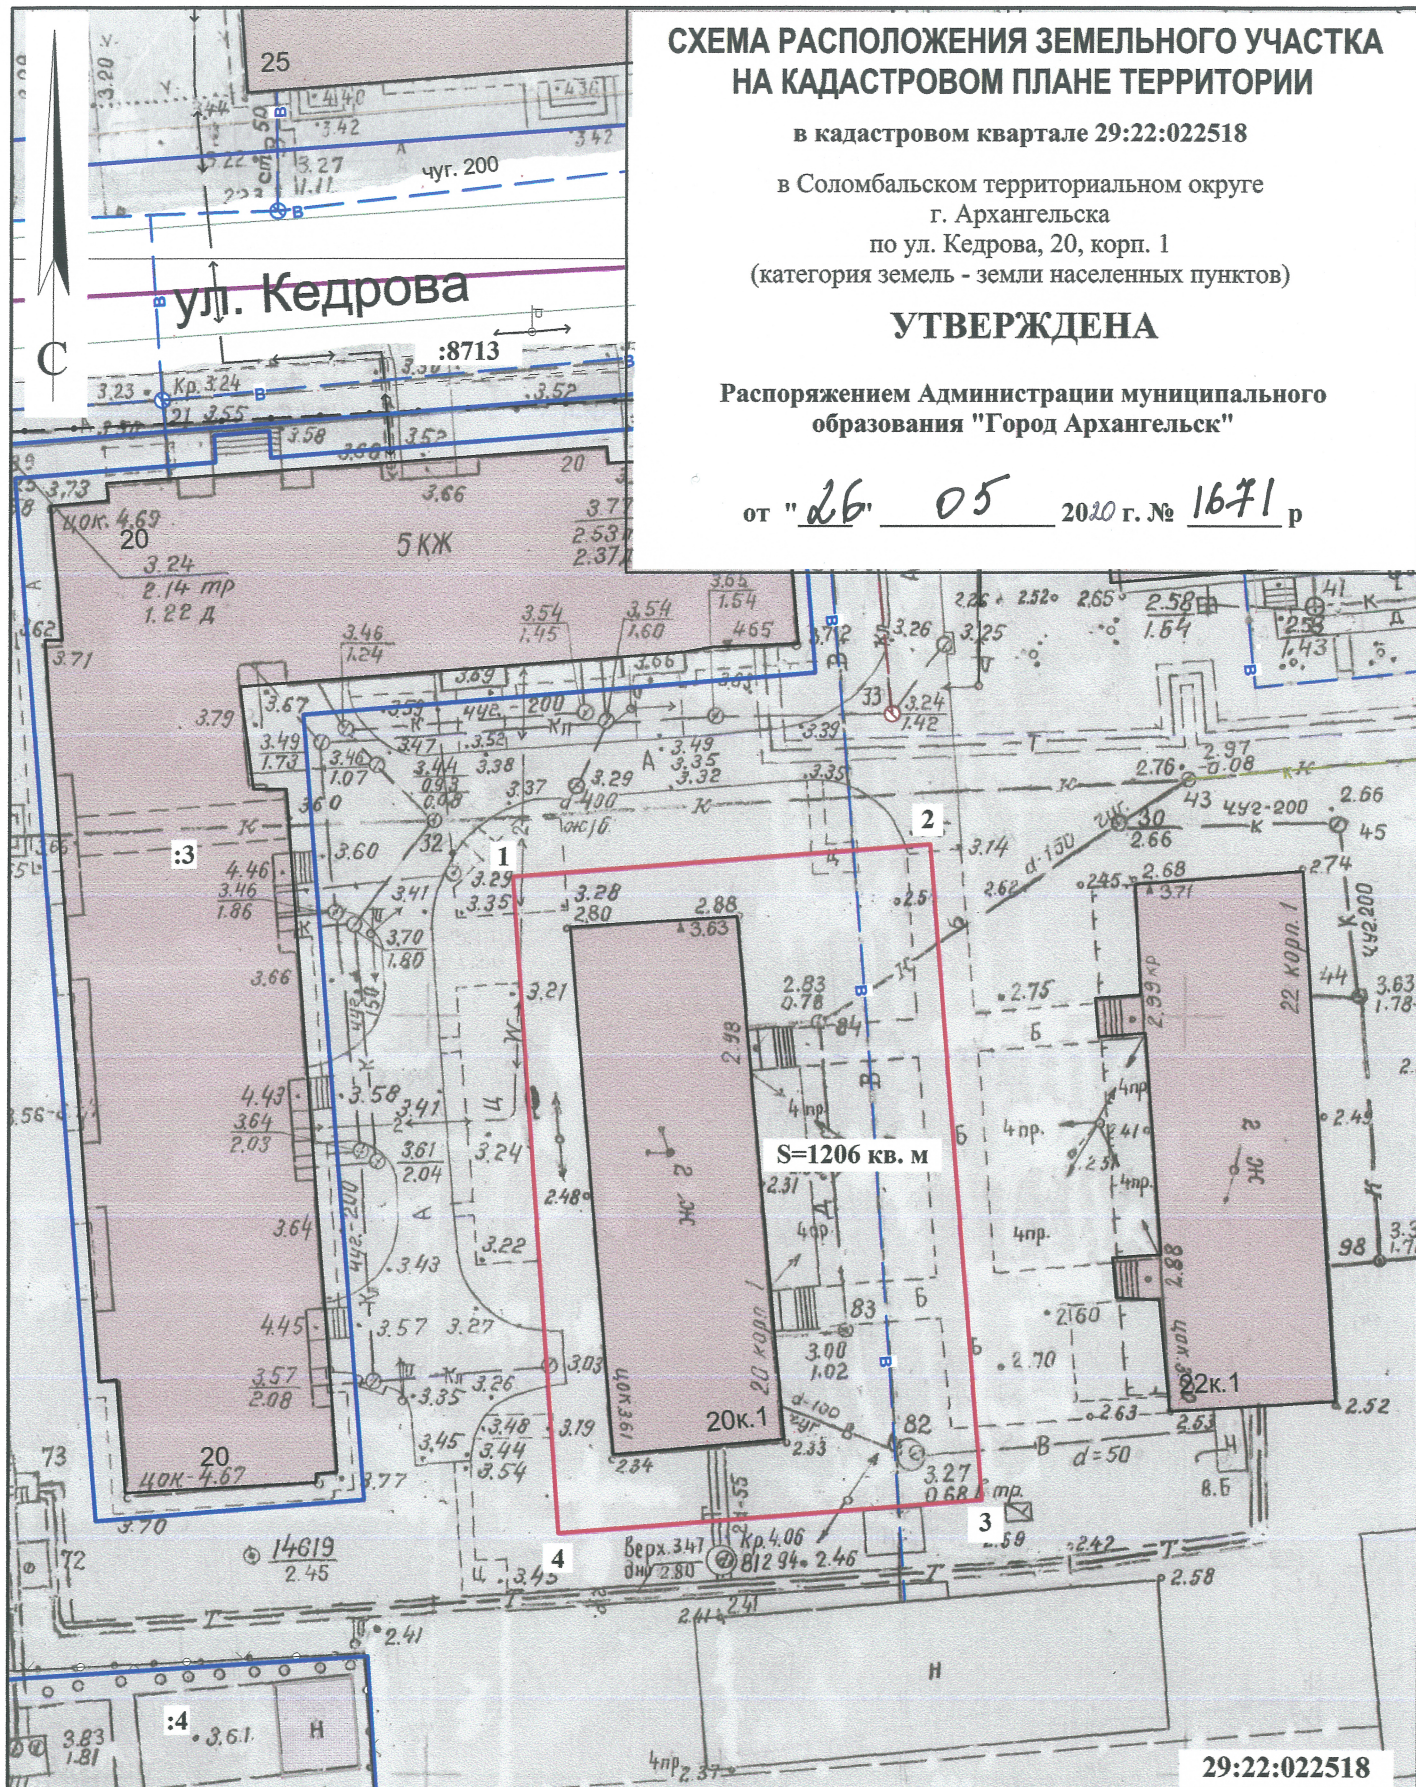

29:22:022518

Система координат МСК-29

Условный номер земельного участка

Площадь земельного участка 1206 кв. м

Обозначение характерных точек границы	координаты, м	
	X	Y
1	656607.93	2518710.51
2	656611.15	2518737.95
3	656568.07	2518743.01
4	656564.80	2518715.21

УСЛОВНЫЕ ОБОЗНАЧЕНИЯ:

- изображение границ образуемого земельного участка
- изображение границ учтенных земельных участков

29:22:022518 надпись кадастрового номера кадастрового квартала

:3 надпись кадастрового номера земельного участка