


СХЕМА РАСПОЛОЖЕНИЯ ЗЕМЕЛЬНОГО УЧАСТКА НА КАДАСТРОВОМ ПЛАНЕ ТЕРРИТОРИИ

в кадастровом квартале 29:22:022518
в Соломбальском территориальном округе
г.Архангельска
по ул.Кедрова, 22, к.1
(категория земель - земли населенных пунктов)

УТВЕРЖДЕНА

Распоряжением министерства имущественных отношений
Архангельской области

от "21" декабря 2018 г. № 2392 р

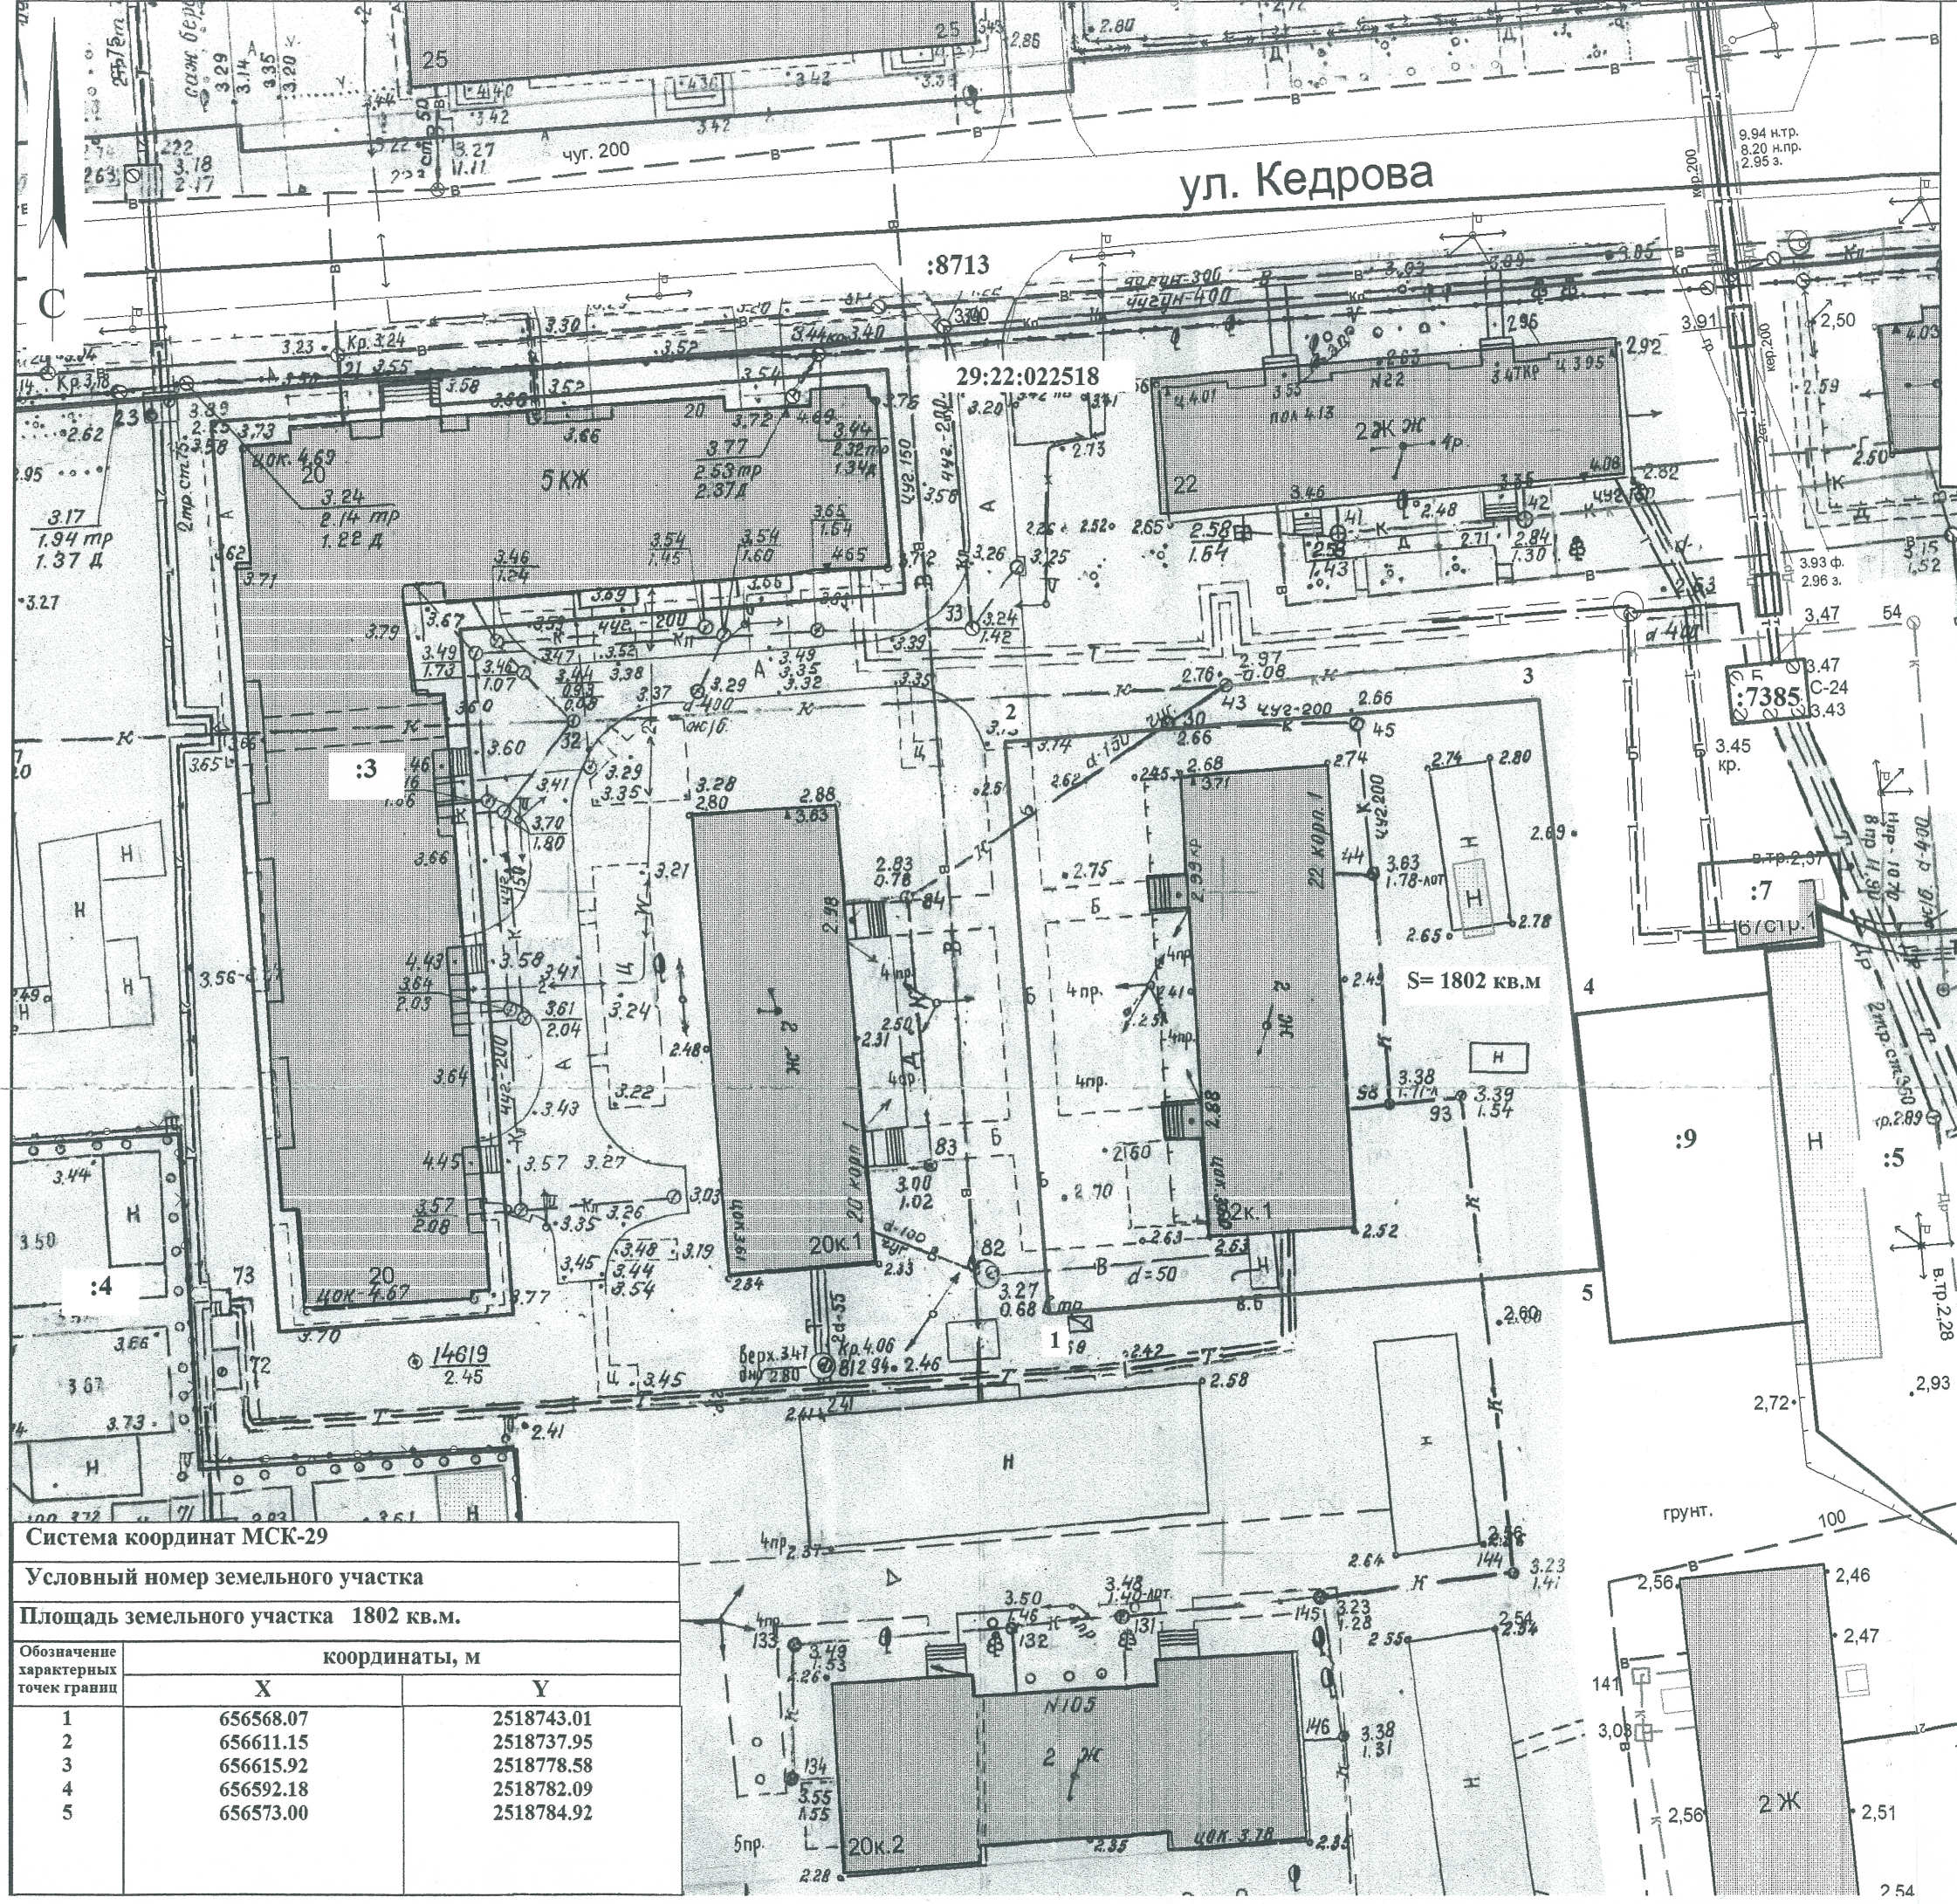

Система координат МСК-29		
Условный номер земельного участка		
Площадь земельного участка 1802 кв.м.		
Обозначение характерных точек границ	координаты, м	
	X	Y
1	656568.07	2518743.01
2	656611.15	2518737.95
3	656615.92	2518778.58
4	656592.18	2518782.09
5	656573.00	2518784.92

УСЛОВНЫЕ ОБОЗНАЧЕНИЯ:

- изображение границ образуемого земельного участка
- изображение границ учтенных земельных участков
- 29:22:022518 надпись кадастрового номера кадастрового квартала
- :8664 надпись кадастрового номера земельного участка