

НА КАДАСТРОВОМ ПЛАНЕ ТЕРРИТОРИИ

в кадастровом квартале 29:22:012011

в Маймаксанском территориальном округе

г. Архангельска


по ул. Гидролизной, 4

(категория земель - земли населенных пунктов)

УТВЕРЖДЕНА

Распоряжением Администрации муниципального образования "Город Архангельск"

от "23" июня 2021 г. № 2520 Р

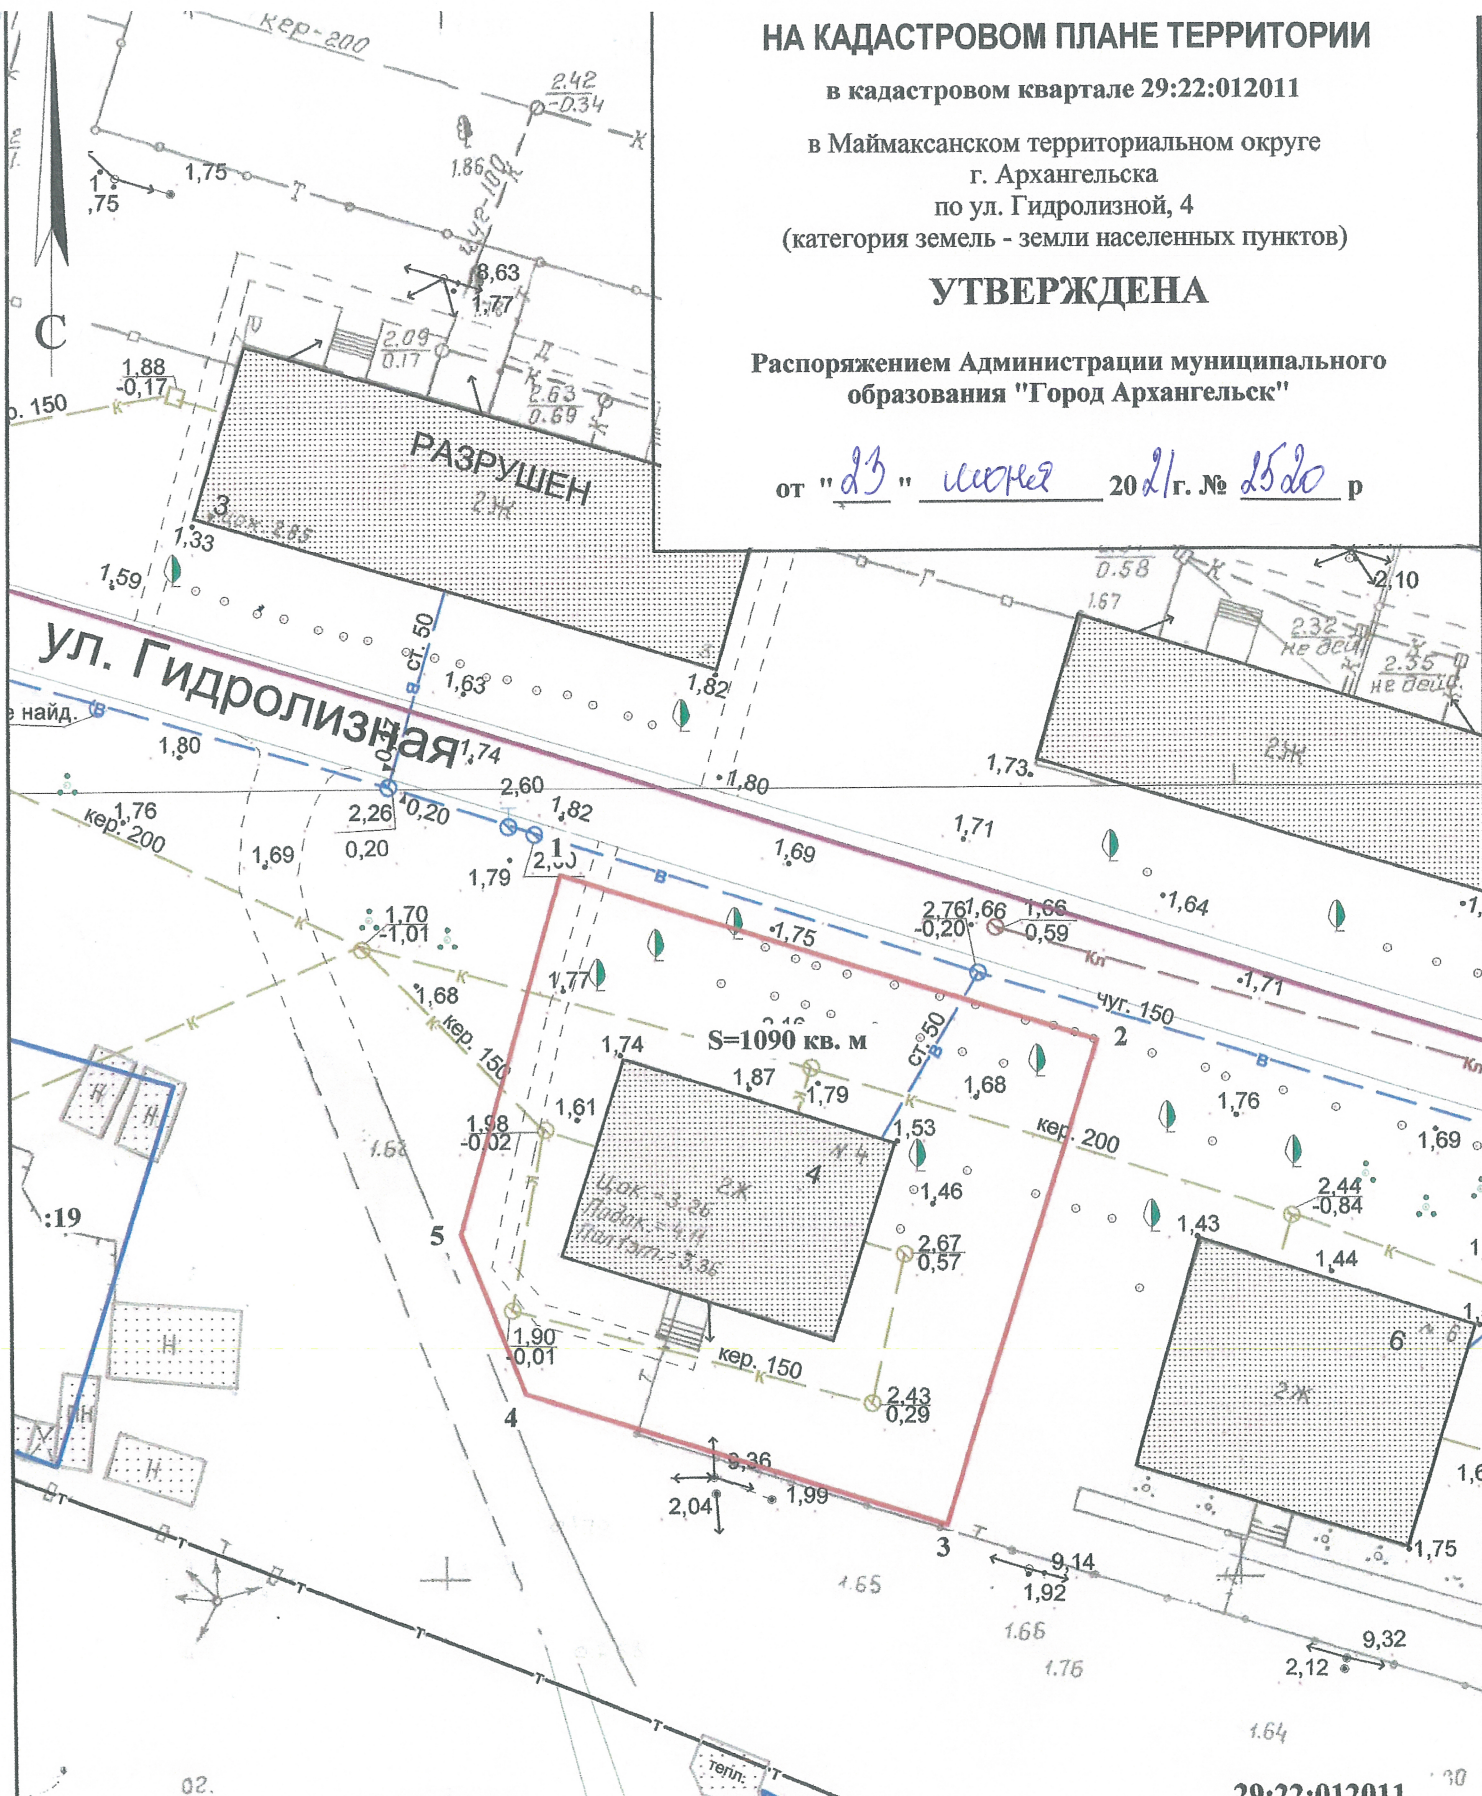

29:22:012011

Система координат МСК-29

Условный номер земельного участка

Площадь земельного участка 1090 кв. м

Обозначение характерных точек границ	координаты, м	
	X	Y
1	662680.15	2519530.99
2	662670.85	2519565.15
3	662639.92	2519556.60
4	662647.22	2519529.90
5	662657.26	2519525.49

УСЛОВНЫЕ ОБОЗНАЧЕНИЯ:

— изображение границ образуемого земельного участка

— изображение границ учтенных земельных участков

29:22:012011 надпись кадастрового номера кадастрового квартала

:19 надпись кадастрового номера земельного участка

Масштаб 1 : 500