

Система координат МСК-29

Условный номер земельного участка

Площадь земельного участка 0, 7932 га

Обозначение
характерных
точек границ

координаты, м

	X	Y
1	653801.71	2520556.62
2	653833.56	2520589.09
3	653817.84	2520603.99
4	653803.83	2520617.71
5	653803.87	2520619.13
6	653766.36	2520653.93
7	653765.96	2520657.44
8	653761.22	2520662.03
9	653759.53	2520661.77
10	653752.01	2520668.35
11	653750.04	2520670.31
12	653745.26	2520665.10
13	653740.07	2520669.67
14	653744.45	2520674.61
15	653733.25	2520683.89
16	653727.19	2520683.92
17	653700.62	2520700.64
18	653696.48	2520696.50
19	653675.20	2520673.15
20	653788.41	2520568.79
21	653787.33	2520567.66
22	653798.96	2520557.15
23	653799.93	2520558.18

ДЕПАРТАМЕНТ ГРАДОСТРОИТЕЛЬСТВА
Администрации муниципального образования
"Город Архангельск"


Приложение № 1
к распоряжению Главы муниципального
образования "Город Архангельск"
от "04" 09 2020 г. № 3022р

о развитии застроенной территории
в границах ул. Гагарина - ул. Самойло
в Октябрьском территориальном округе
г. Архангельска
(категория земель - земли населенных пунктов)

И.о. директора департамента
градостроительства

А.Н. Юницына

"02" 09 2020 г.

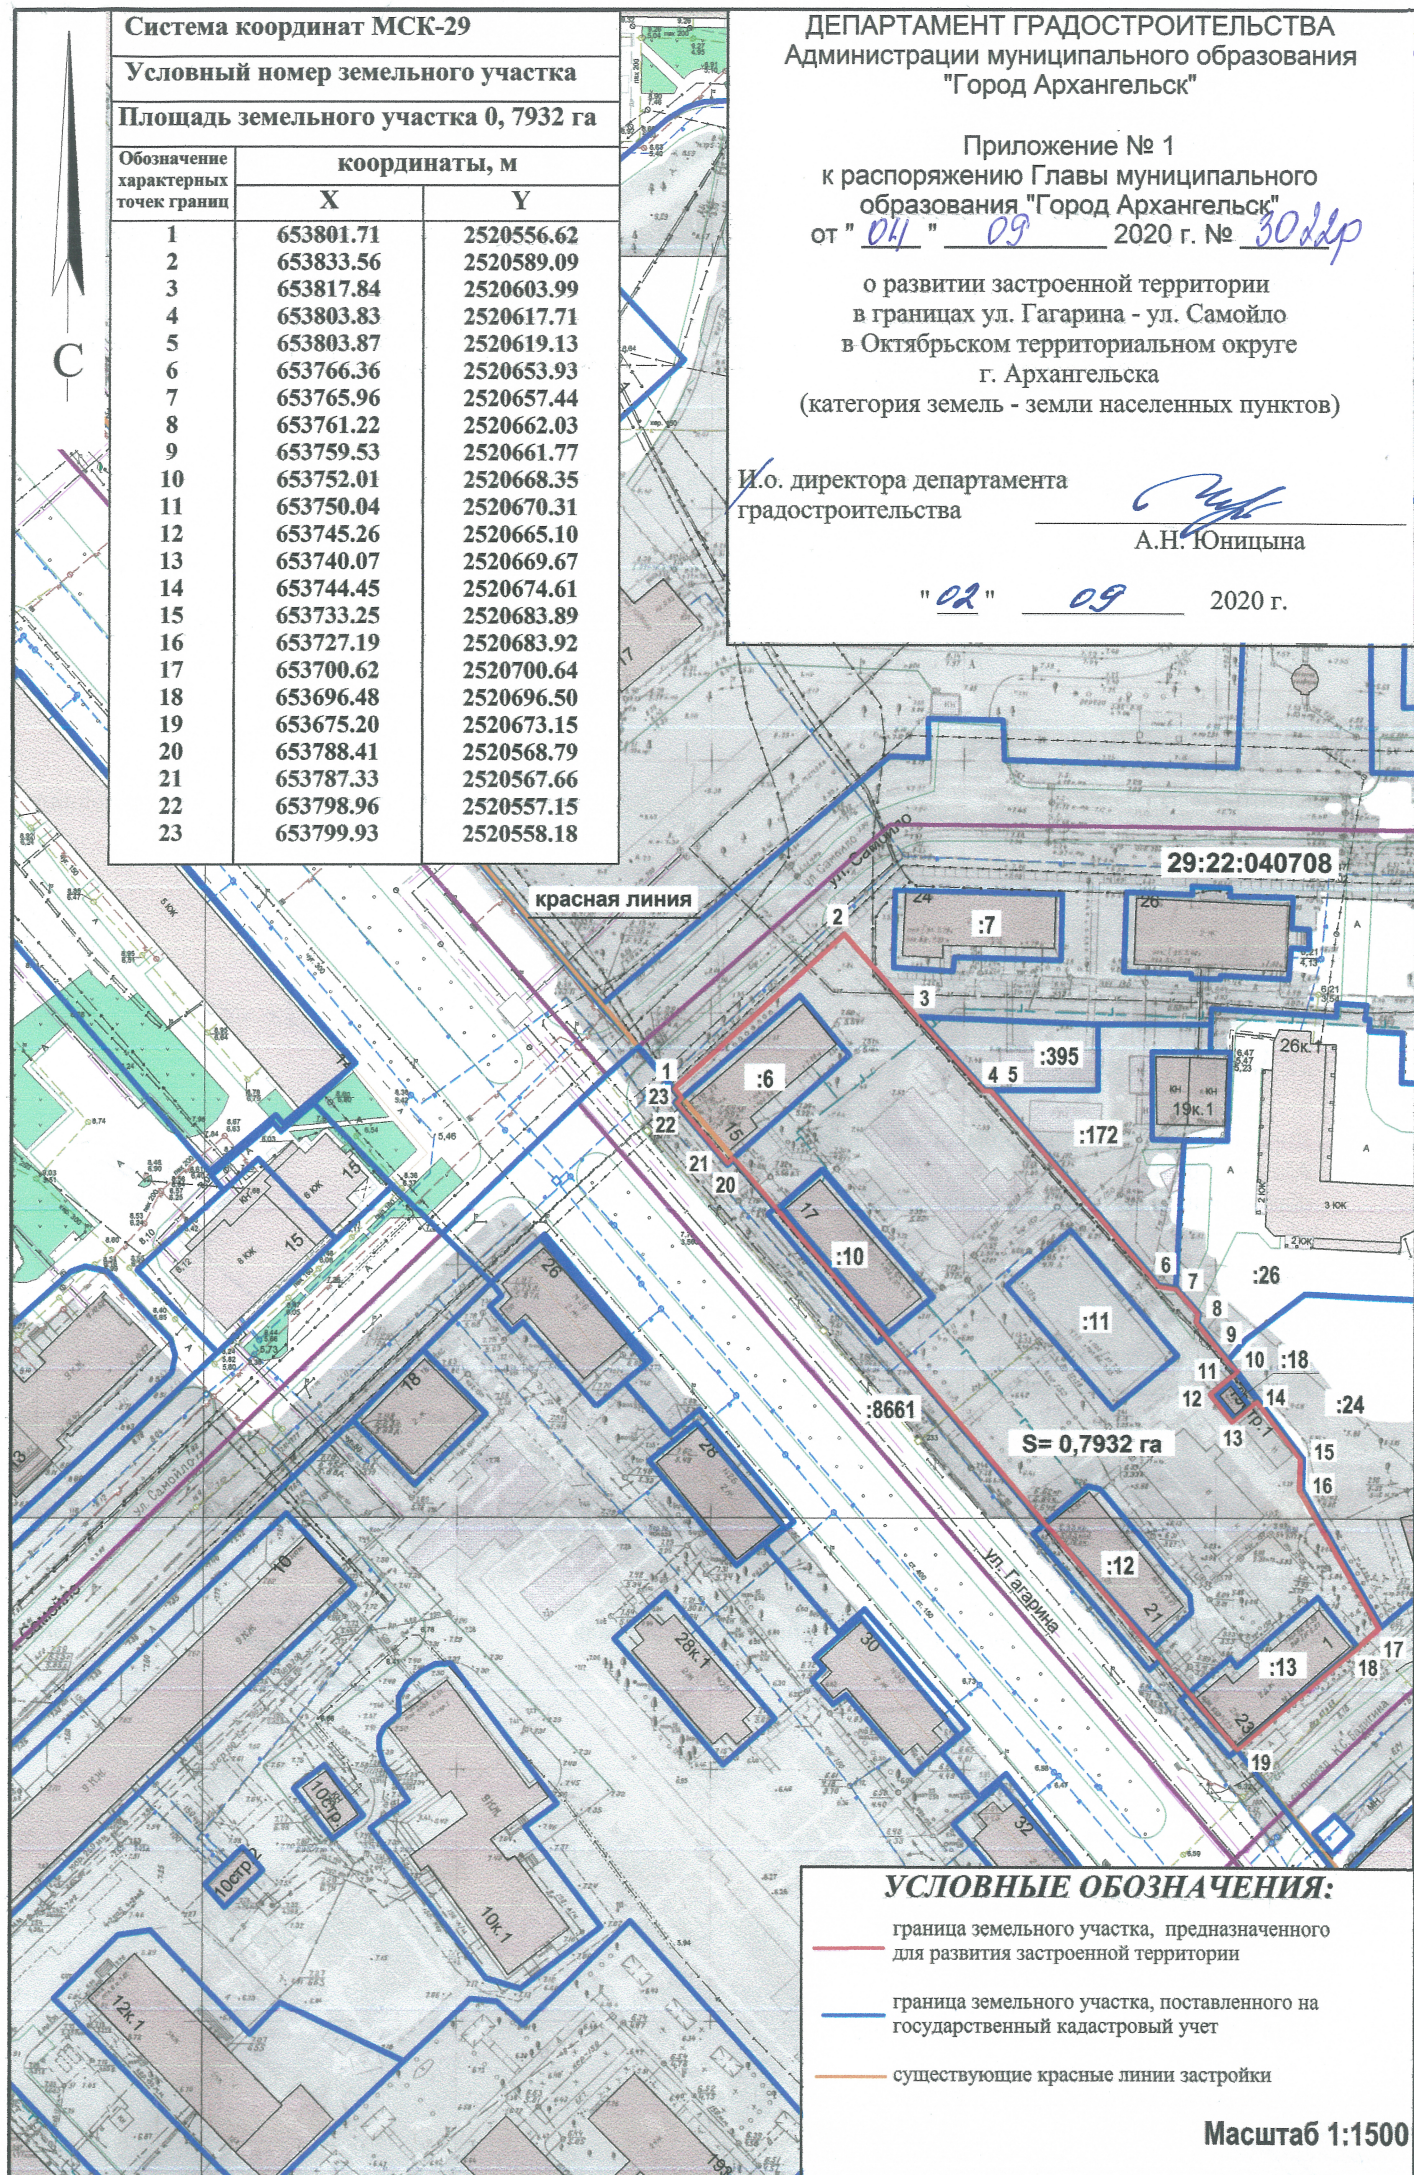

УСЛОВНЫЕ ОБОЗНАЧЕНИЯ:

- граница земельного участка, предназначенного для развития застроенной территории
- граница земельного участка, поставленного на государственный кадастровый учет
- существующие красные линии застройки

Масштаб 1:1500