

Система координат МСК-29

Условный номер земельного участка

Площадь земельного участка 0, 5312 га

Обозначение характерных точек границ	координаты, м	
	X	Y
1	653561.01	2520716.90
2	653550.32	2520726.76
3	653554.62	2520731.45
4	653540.11	2520744.46
5	653535.96	2520739.95
6	653523.05	2520751.84
7	653527.72	2520756.82
8	653514.68	2520768.54
9	653480.16	2520732.74
10	653481.66	2520731.27
11	653501.08	2520712.37
12	653504.04	2520715.66
13	653513.73	2520706.38
14	653480.14	2520673.04
15	653508.15	2520645.96
16	653564.25	2520703.75
17	653556.47	2520711.03

ДЕПАРТАМЕНТ ГРАДОСТРОИТЕЛЬСТВА
Администрации муниципального образования
"Город Архангельск"


Приложение № 1
к распоряжению Главы муниципального
образования "Город Архангельск"
от "04" "09" 2020 г. № 3023р

о развитии застроенной территории
в границах ул. Гагарина - проспект Обводный канал
в Октябрьском территориальном округе
г. Архангельска
(категория земель - земли населенных пунктов)

И.о. директора департамента
градоостроительства

А.Н. Юницына

"02" "09" 2020 г.

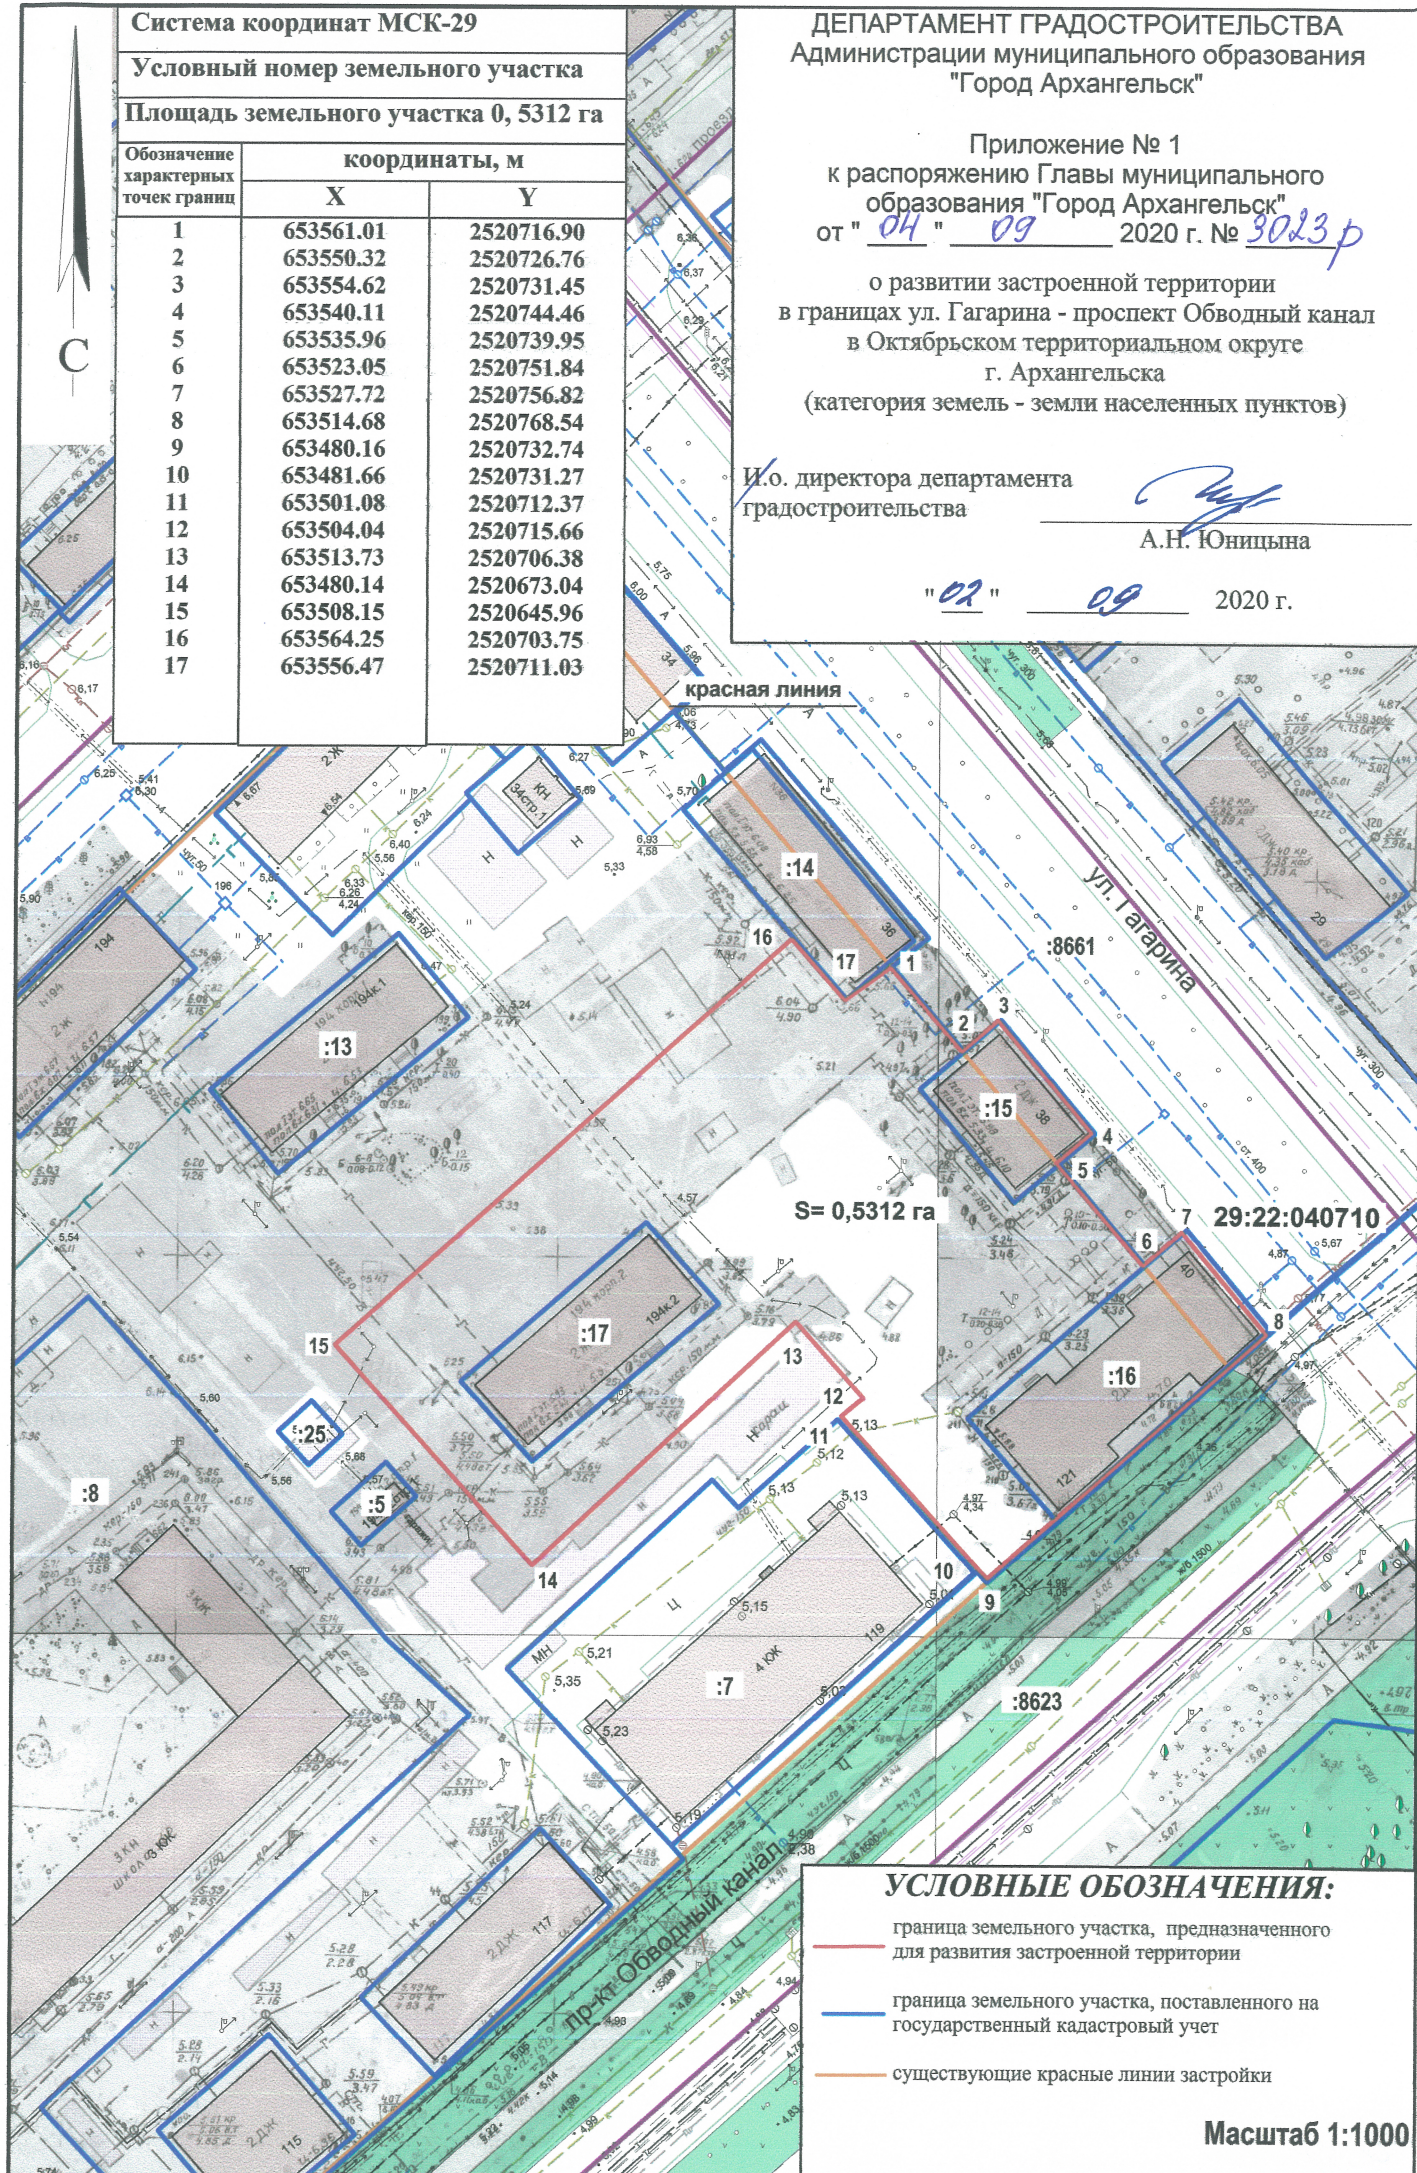

УСЛОВНЫЕ ОБОЗНАЧЕНИЯ:

- граница земельного участка, предназначенного для развития застроенной территории
- граница земельного участка, поставленного на государственный кадастровый учет
- существующие красные линии застройки

Масштаб 1:1000