

Система координат МСК-29

Условный номер земельного участка

Площадь земельного участка 0,2758 га

Обозначение характерных точек границ	координаты, м	
	X	Y
1	651312.06	2520547.05
2	651365.90	2520575.11
3	651352.49	2520591.50
4	651344.52	2520613.00
5	651289.98	2520593.07
6	651306.98	2520553.66

ДЕПАРТАМЕНТ ГРАДОСТРОИТЕЛЬСТВА
Администрации муниципального образования
"Город Архангельск"


Приложение № 1
к распоряжению Главы муниципального
образования "Город Архангельск"
от "04" "09" 2020 г. № 3031/п

о развитии застроенной территории
в границах ул. Володарского - ул. Выучейского
в Ломоносовском территориальном округе
г. Архангельска
(категория земель - земли населенных пунктов)

И.о директор департамента
градоостроительства

А.Н. Юницына

"02" "09" 2020 г.

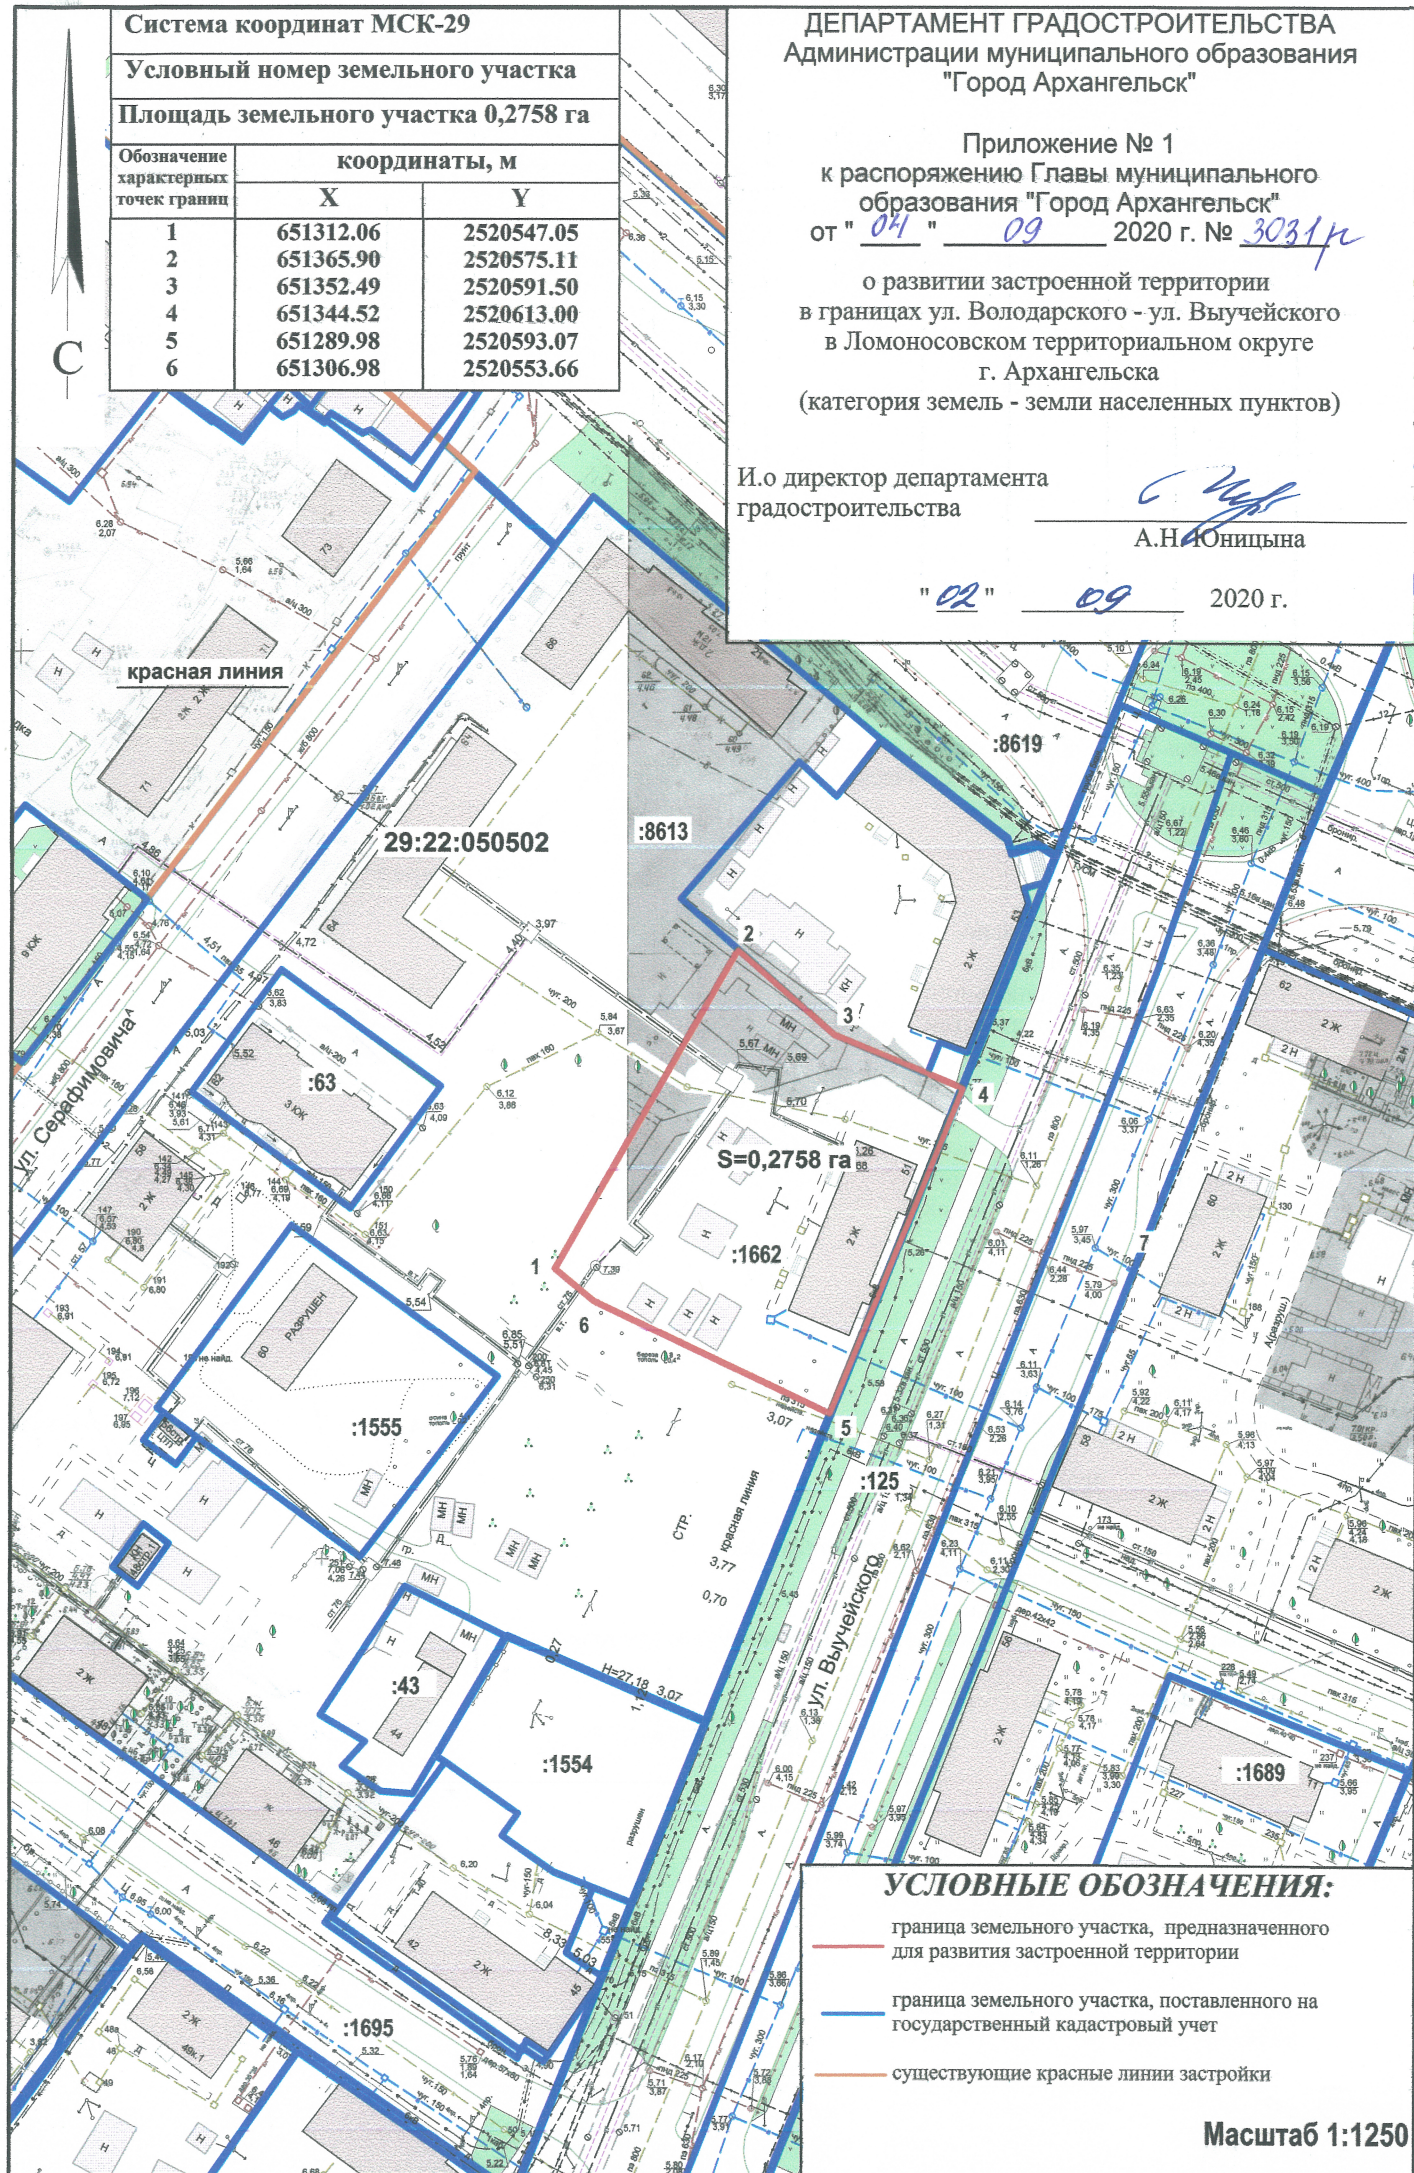

УСЛОВНЫЕ ОБОЗНАЧЕНИЯ:

- граница земельного участка, предназначенного для развития застроенной территории
- граница земельного участка, поставленного на государственный кадастровый учет
- существующие красные линии застройки

Масштаб 1:1250