


КАРТА-СХЕМА ГРАНИЦ ПРИЛЕГАЮЩИХ ТЕРРИТОРИЙ

резервуара для хранения газообразных веществ
расположенного у здания по адресу: Российская Федерация,
Архангельская область, городской округ "Город Архангельск",
город Архангельск, улица Пионерская, дом 153

УТВЕРЖДЕНА

Постановлением Администрации
городского округа "Город Архангельск"

от "28" февраля 2023 г. № 310

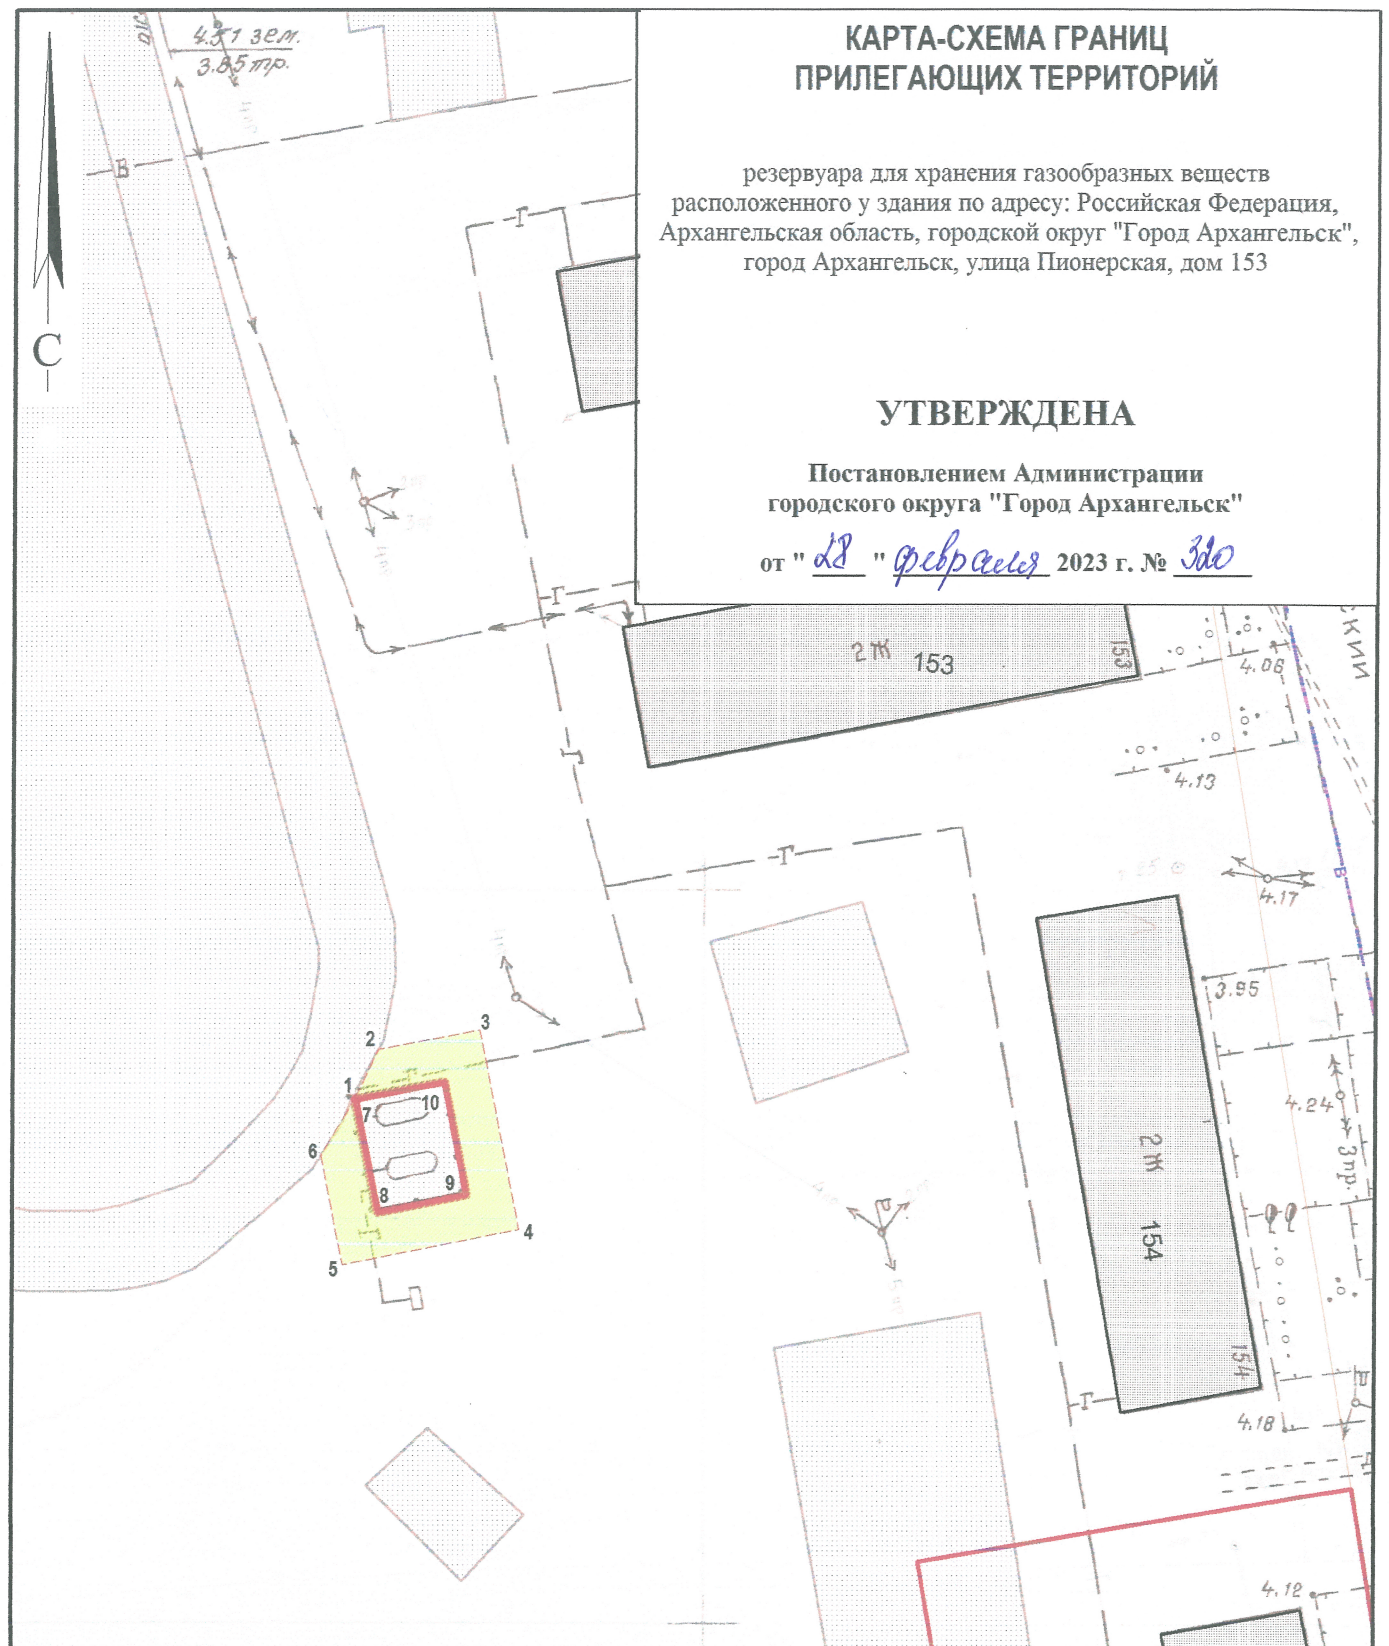

Система координат МСК-29

Обозначение характерных точек границ	координаты, м	
	X	Y
1	664797.68	2520169.38
2	664801.11	2520170.89
3	664802.68	2520177.70
4	664789.19	2520180.92
5	664786.33	2520169.05
6	664793.71	2520167.26
7	664797.68	2520169.38
8	664789.95	2520171.26
9	664791.40	2520177.31
10	664799.09	2520175.48

УСЛОВНЫЕ ОБОЗНАЧЕНИЯ:

- изображение границ земельного участка по
улице Пионерской
- изображение границ прилегающих территорий

Масштаб 1 : 500