

КАРТА-СХЕМА ГРАНИЦ ПРИЛЕГАЮЩИХ ТЕРРИТОРИЙ

нежилого здания расположенного по адресу:
Российская Федерация, Архангельская область,
муниципальное образование "Город Архангельск",
город Архангельск, улица Победы, дом 128, корпус 1
(кадастровый номер объекта капитального
строительства 29:22:011309:57)

УТВЕРЖДЕНА


Постановлением Администрации
муниципального образования "Город Архангельск"

от "03" "04" 2020г. № 618

С

Система координат МСК-29

Обозначение характерных точек границ	координаты, м	
	X	Y
1	667293.32	2517953.00
2	667295.38	2517952.38
3	667305.51	2517985.95
4	667339.46	2518014.56
5	667340.46	2518022.26
6	667338.81	2518025.92
7	667337.58	2518015.59
8	667303.77	2517987.10
9	667247.47	2518093.89
10	667349.66	2518064.30
11	667341.96	2518071.74
12	667253.85	2518097.56
13	667266.64	2518144.38
14	667231.20	2518153.65
15	667230.08	2518154.84
16	667229.78	2518157.18
17	667237.59	2518186.71
18	667197.70	2518196.02
19	667196.14	2518191.24
20	667231.44	2518183.01
21	667224.70	2518157.51
22	667225.33	2518152.60
23	667228.54	2518149.18
24	667260.47	2518140.83
25	667133.67	2518143.13
26	667130.35	2518144.01
27	667127.83	2518145.30
28	667125.90	2518147.99
29	667125.26	2518151.02
30	667140.83	2518208.61
31	667176.98	2518194.65
32	667175.56	2518188.47
33	667148.89	2518198.35
34	667130.21	2518120.90
35	667134.95	2518138.07
36	667132.45	2518138.69
37	667129.92	2518140.34
38	667126.56	2518140.60
39	667123.87	2518139.51
40	667121.93	2518137.20

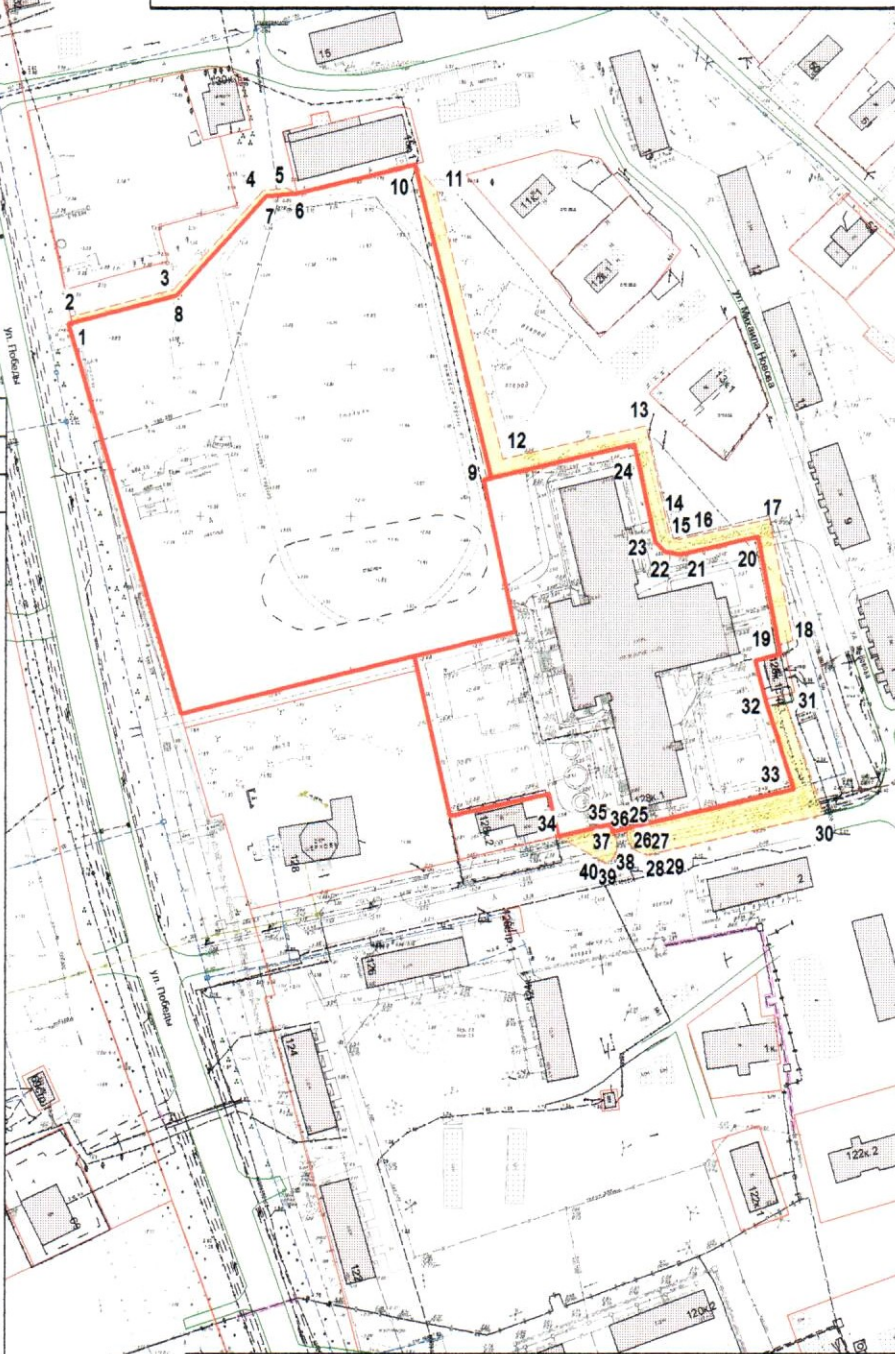

УСЛОВНЫЕ ОБОЗНАЧЕНИЯ:

- изображение границ земельного участка по
улице Победы, дом 128, корпус 1
- изображение границ прилегающих территорий

Масштаб 1 : 2500