


КАРТА-СХЕМА ГРАНИЦ ПРИЛЕГАЮЩИХ ТЕРРИТОРИЙ

нежилого здания расположенного по адресу:
Российская Федерация, Архангельская область,
муниципальное образование "Город Архангельск",
город Архангельск, улица Северодвинская, дом 25, корпус 1
(кадастровый номер объекта капитального
строительства 29:22:050507:107)

УТВЕРЖДЕНА

Постановлением Администрации
муниципального образования "Город Архангельск"

от "22" 05 2020 г. № 892

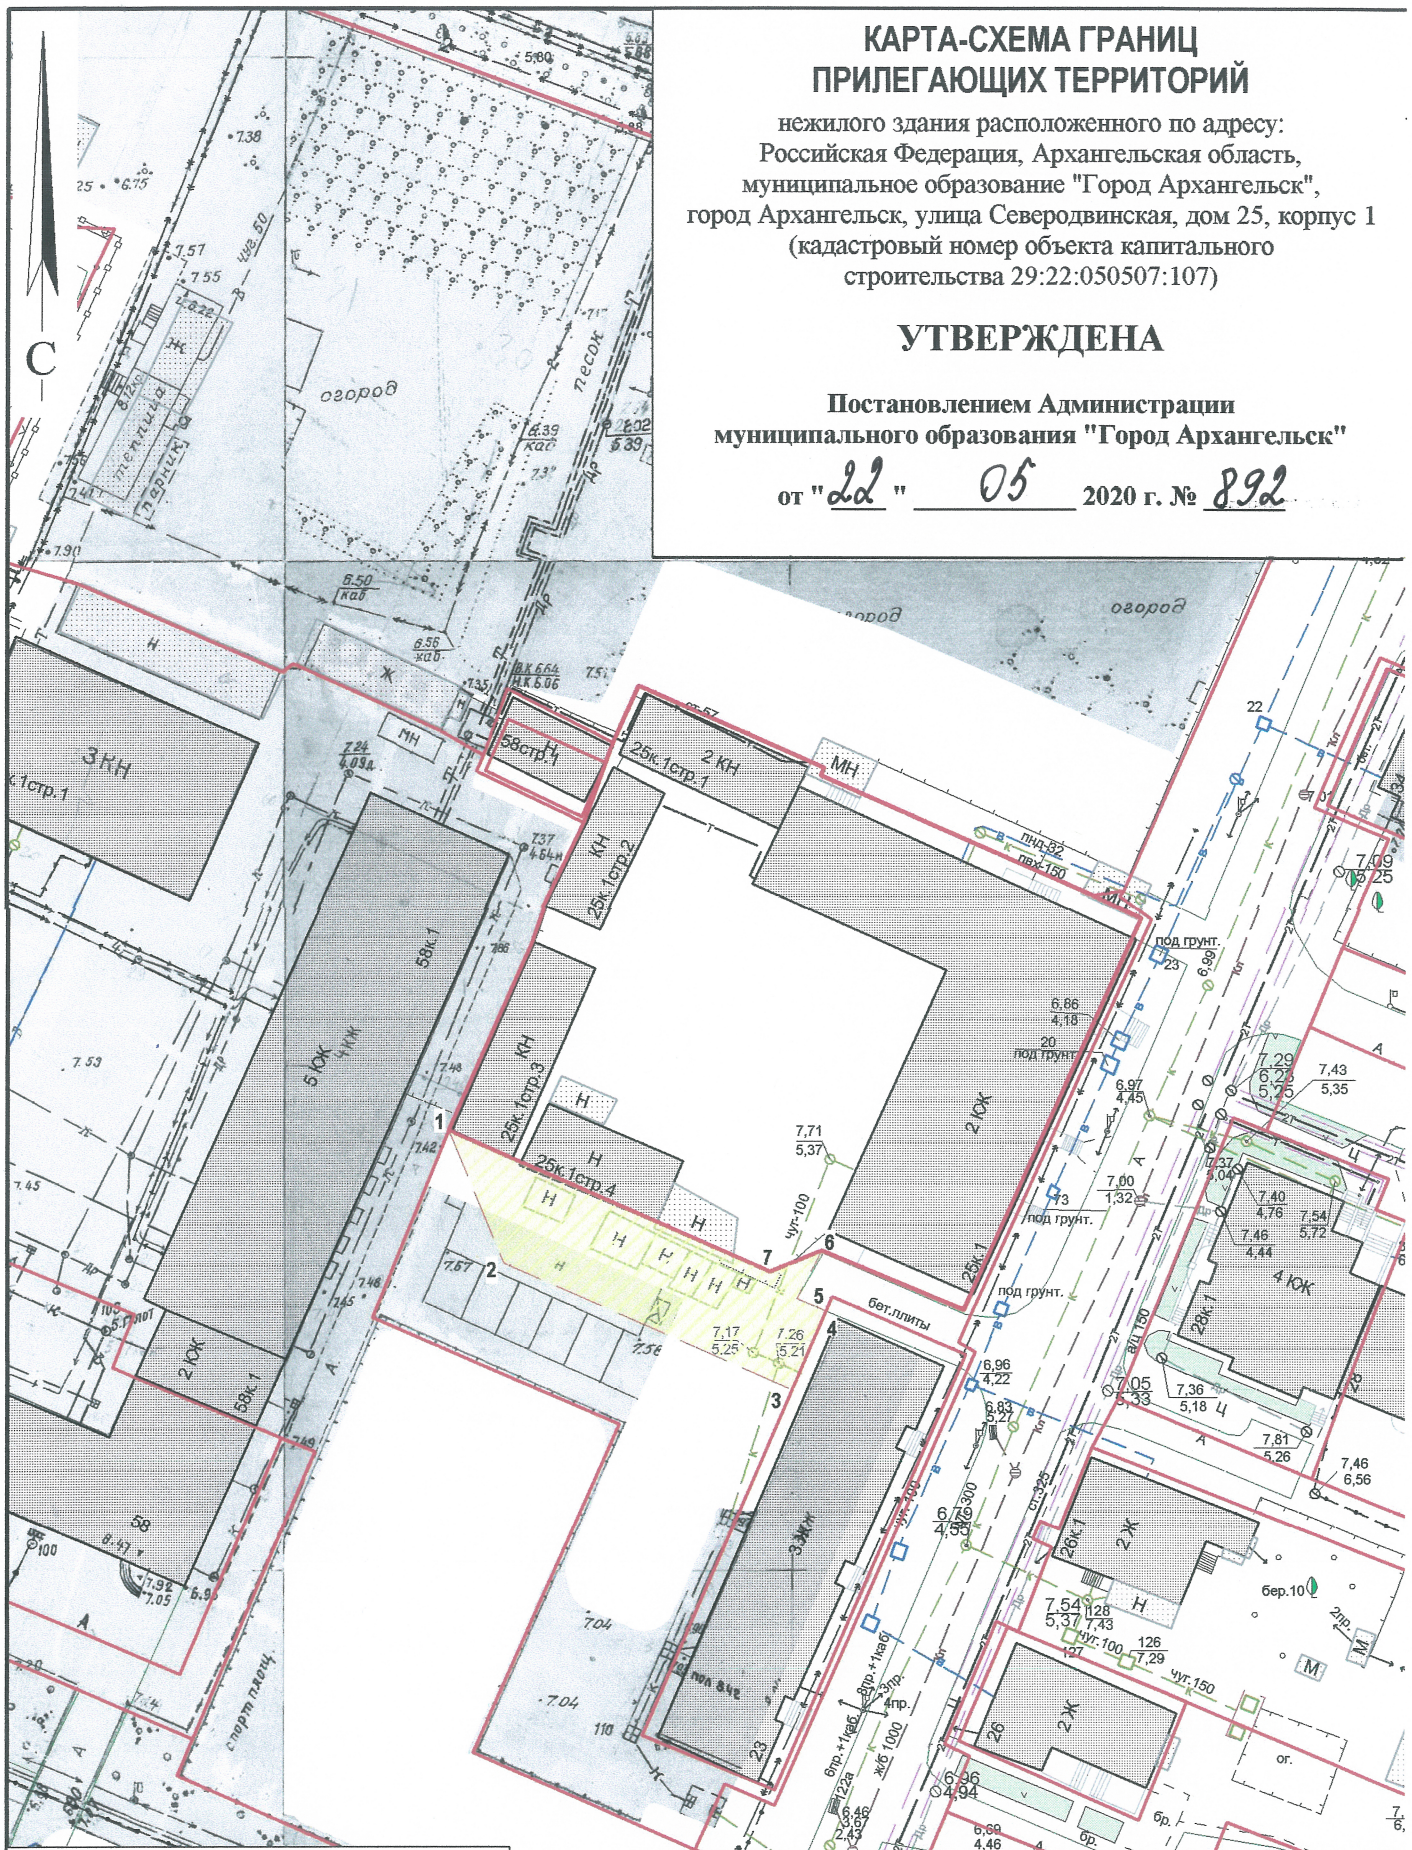

Система координат МСК-29

точек границ	X	Y
1	650668.69	2520849.97
2	650655.76	2520855.89
3	650644.35	2520884.71
4	650652.32	2520887.80
5	650653.41	2520884.89
6	650658.25	2520887.16
7	650655.96	2520882.08

УСЛОВНЫЕ ОБОЗНАЧЕНИЯ:

- изображение границ земельного участка по улице Северодвинской, дом 25, корпус 1
- изображение границ прилегающих территорий

Масштаб 1 : 750