

Система координат МСК-29

Условный номер земельного участка

Площадь земельного участка 0,6488 га

Обозначение  
характерных  
точек границ

координаты, м

X	Y
1	650219.63
2	650164.37
3	650129.10
4	650133.26
5	650081.80
6	650083.25
7	650089.36
8	650125.94
9	650132.90
10	650157.24
11	650179.19
12	650183.27
13	650196.94
14	650199.03
15	650215.35
16	650213.53

ДЕПАРТАМЕНТ ГРАДОСТРОИТЕЛЬСТВА  
Администрации муниципального образования  
"Город Архангельск"

Приложение № 1


к распоряжению Главы муниципального  
образования "Город Архангельск"  
от "29" "12" 2020 г. № 957

о развитии застроенной территории  
в границах ул. Урицкого - наб. Северной Двины  
в Ломоносовском территориальном округе  
г. Архангельска  
(категория земель - земли населенных пунктов)

И.о. директора департамента  
градостроительства

А.Н. Юницына

"29" "12" 2020 г.

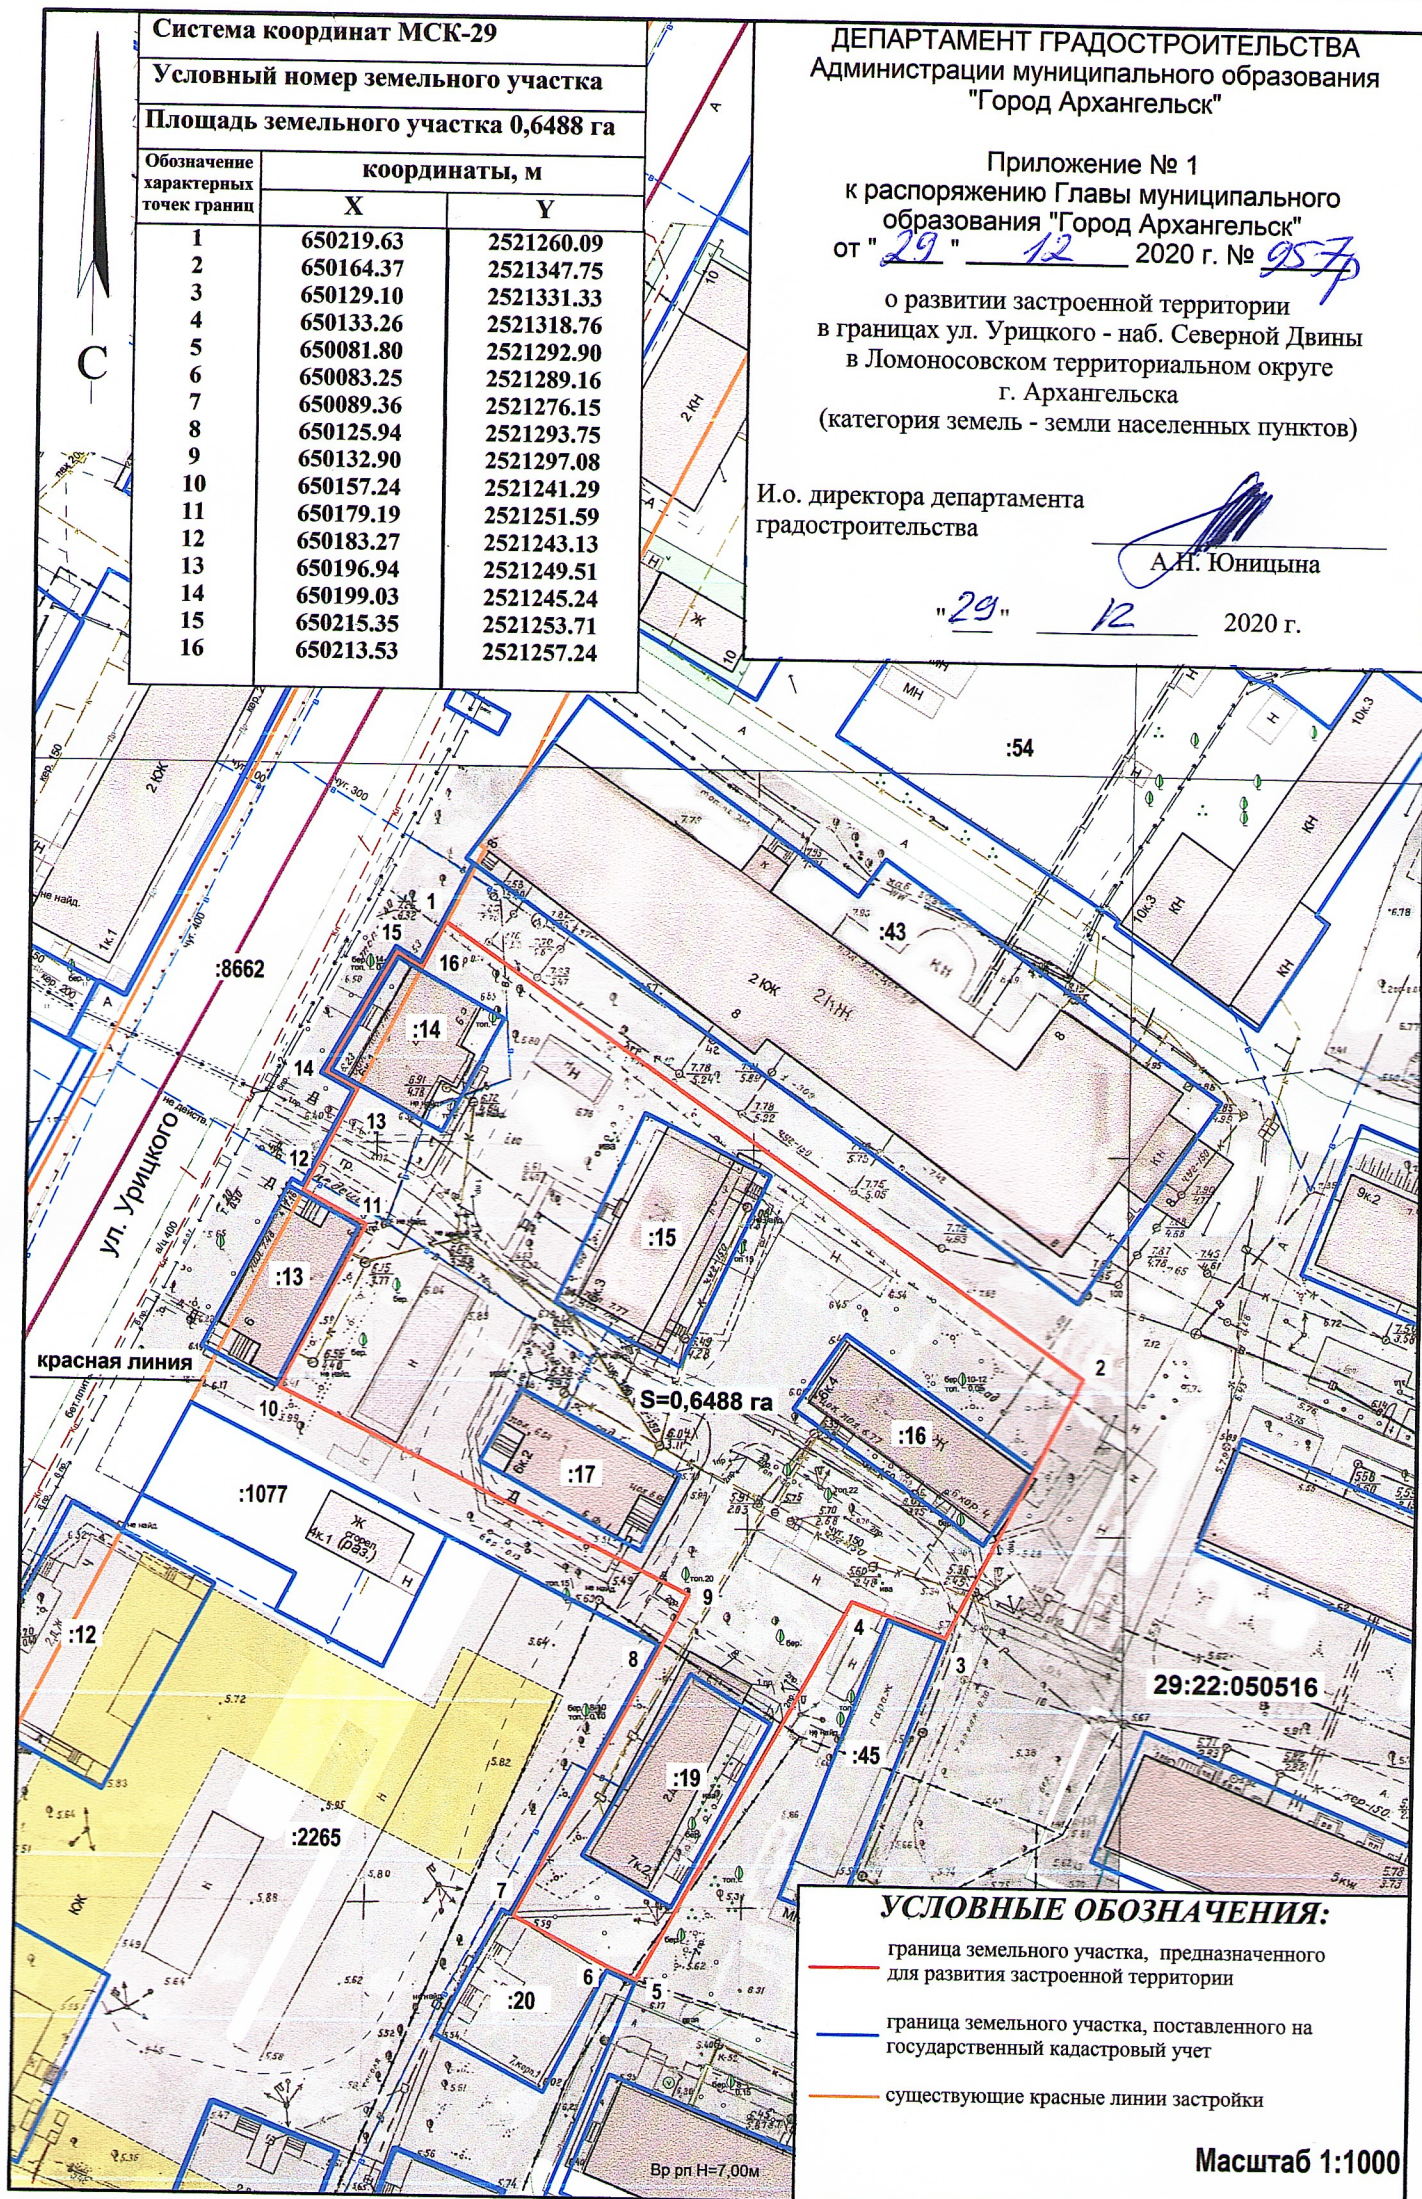

**УСЛОВНЫЕ ОБОЗНАЧЕНИЯ:**

— граница земельного участка, предназначенного  
для развития застроенной территории

— граница земельного участка, поставленного на  
государственный кадастровый учет

— существующие красные линии застройки