

29:22:081304

СХЕМА РАСПОЛОЖЕНИЯ ЗЕМЕЛЬНОГО УЧАСТКА НА КАДАСТРОВОМ ПЛАНЕ ТЕРРИТОРИИ


в кадастровом квартале 29:22:081304

в поселке Турдеевск городского округа
"Город Архангельск" Архангельской области
по ул. Турдеевской
(категория земель - земли населенных пунктов)

УТВЕРЖДЕНА

Распоряжением Главы
городского округа "Город Архангельск"

от "15" июля 2021 г. № 2917р

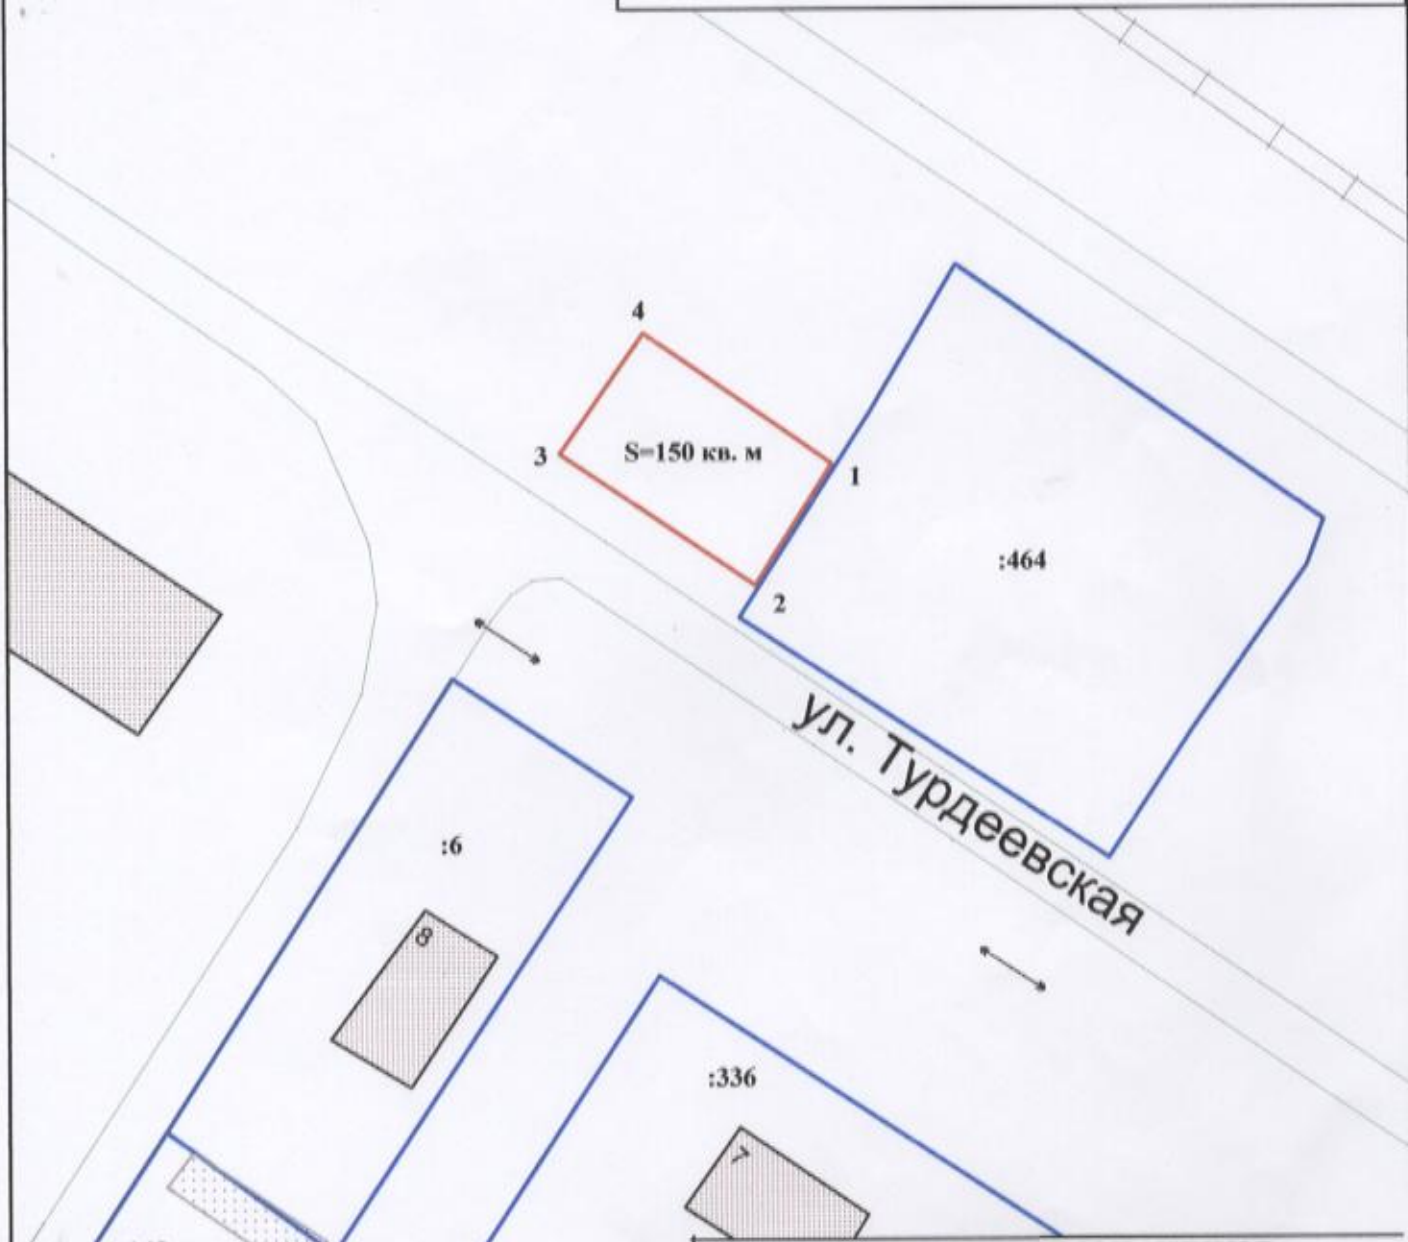

Система координат МСК-29

Условный номер земельного участка

Площадь земельного участка 150 кв. м

Обозначение характерных точек границ	координаты, м	
	X	Y
1	642621.52	2532531.58
2	642613.30	2532526.76
3	642621.65	2532513.37
4	642629.85	2532518.63

УСЛОВНЫЕ ОБОЗНАЧЕНИЯ:

- изображение границ образуемого земельного участка
- изображение границ учтенных земельных участков
- 29:22:081304 надпись кадастрового номера кадастрового квартала
- :6 надпись кадастрового номера земельного участка