

СХЕМА РАСПОЛОЖЕНИЯ ЗЕМЕЛЬНОГО УЧАСТКА НА КАДАСТРОВОМ ПЛАНЕ ТЕРРИТОРИИ

в кадастровом квартале 29:22:030606

в Северном территориальном округе
г. Архангельска


по ул. Ларионова С.Н.

(категория земель - земли населенных пунктов)

УТВЕРЖДЕНА

Распоряжением Главы городского округа
"Город Архангельск"

от "9" апреля 2021 г. № 1214 р

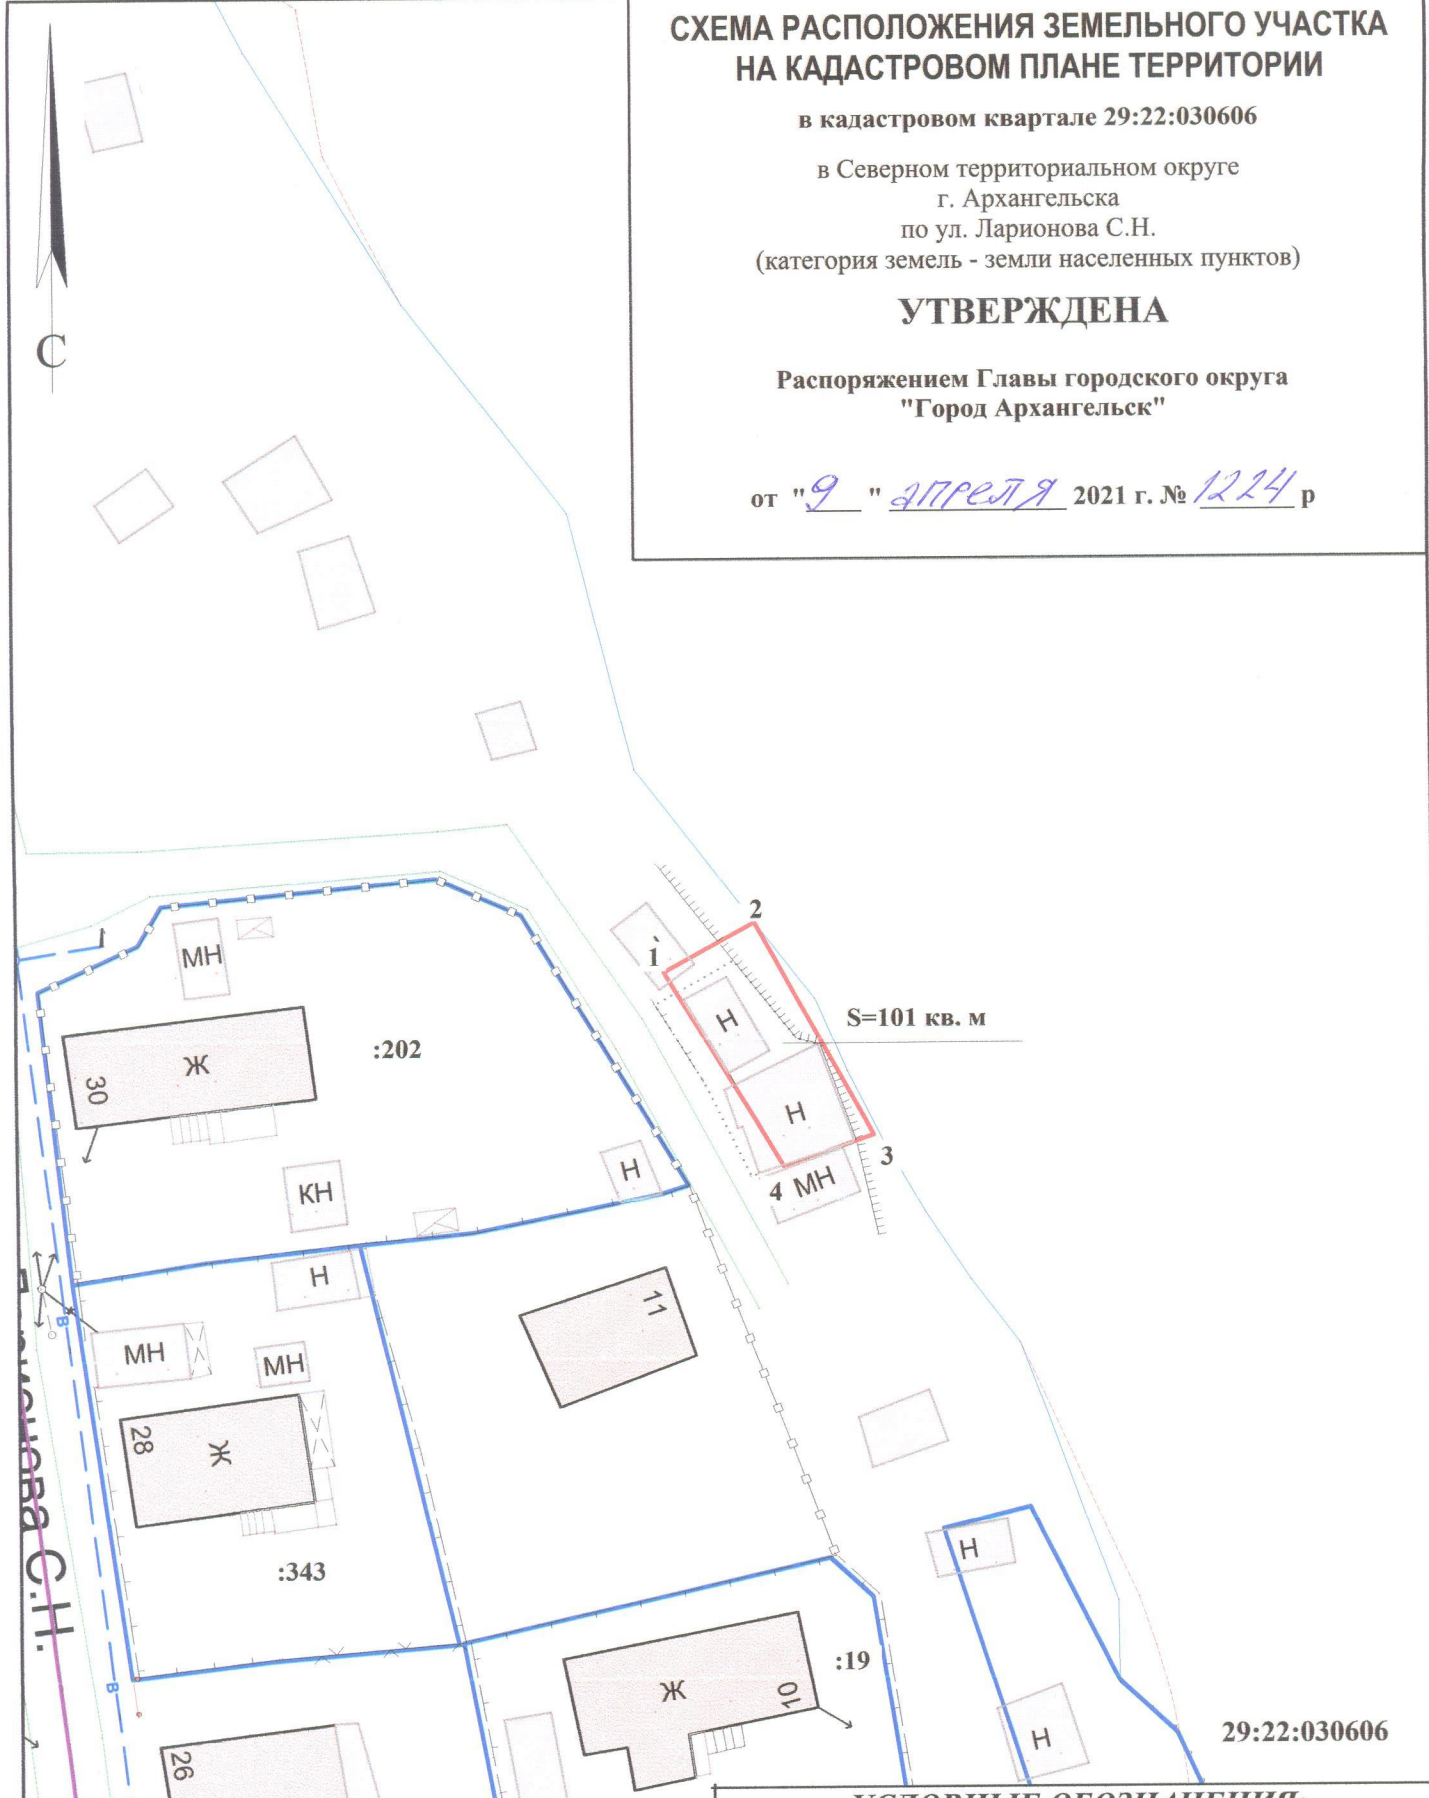

29:22:030606

Система координат МСК-29		
Условный номер земельного участка		
Площадь земельного участка 101 кв. м		
Обозначение характерных точек границ	координаты, м	
	X	Y
1	659291.74	2522783.10
2	659295.23	2522788.92
3	659281.39	2522797.13
4	659279.10	2522791.36

УСЛОВНЫЕ ОБОЗНАЧЕНИЯ:

- изображение границ образуемого земельного участка
- изображение границ учтенных земельных участков

29:22:030606 надпись кадастрового номера кадастрового квартала

:19 надпись кадастрового номера земельного участка