

# СХЕМА РАСПОЛОЖЕНИЯ ЗЕМЕЛЬНОГО УЧАСТКА НА КАДАСТРОВОМ ПЛАНЕ ТЕРРИТОРИИ

в кадастровом квартале 29:22:012003


в Маймаксанском территориальном округе  
г. Архангельска

по ул. Байкальской, 6, корп. 1  
(категория земель - земли населенных пунктов)

## УТВЕРЖДЕНА

Распоряжением Главы городского округа  
"Город Архангельск"

от "15" февраля 2021 г. № 495 р

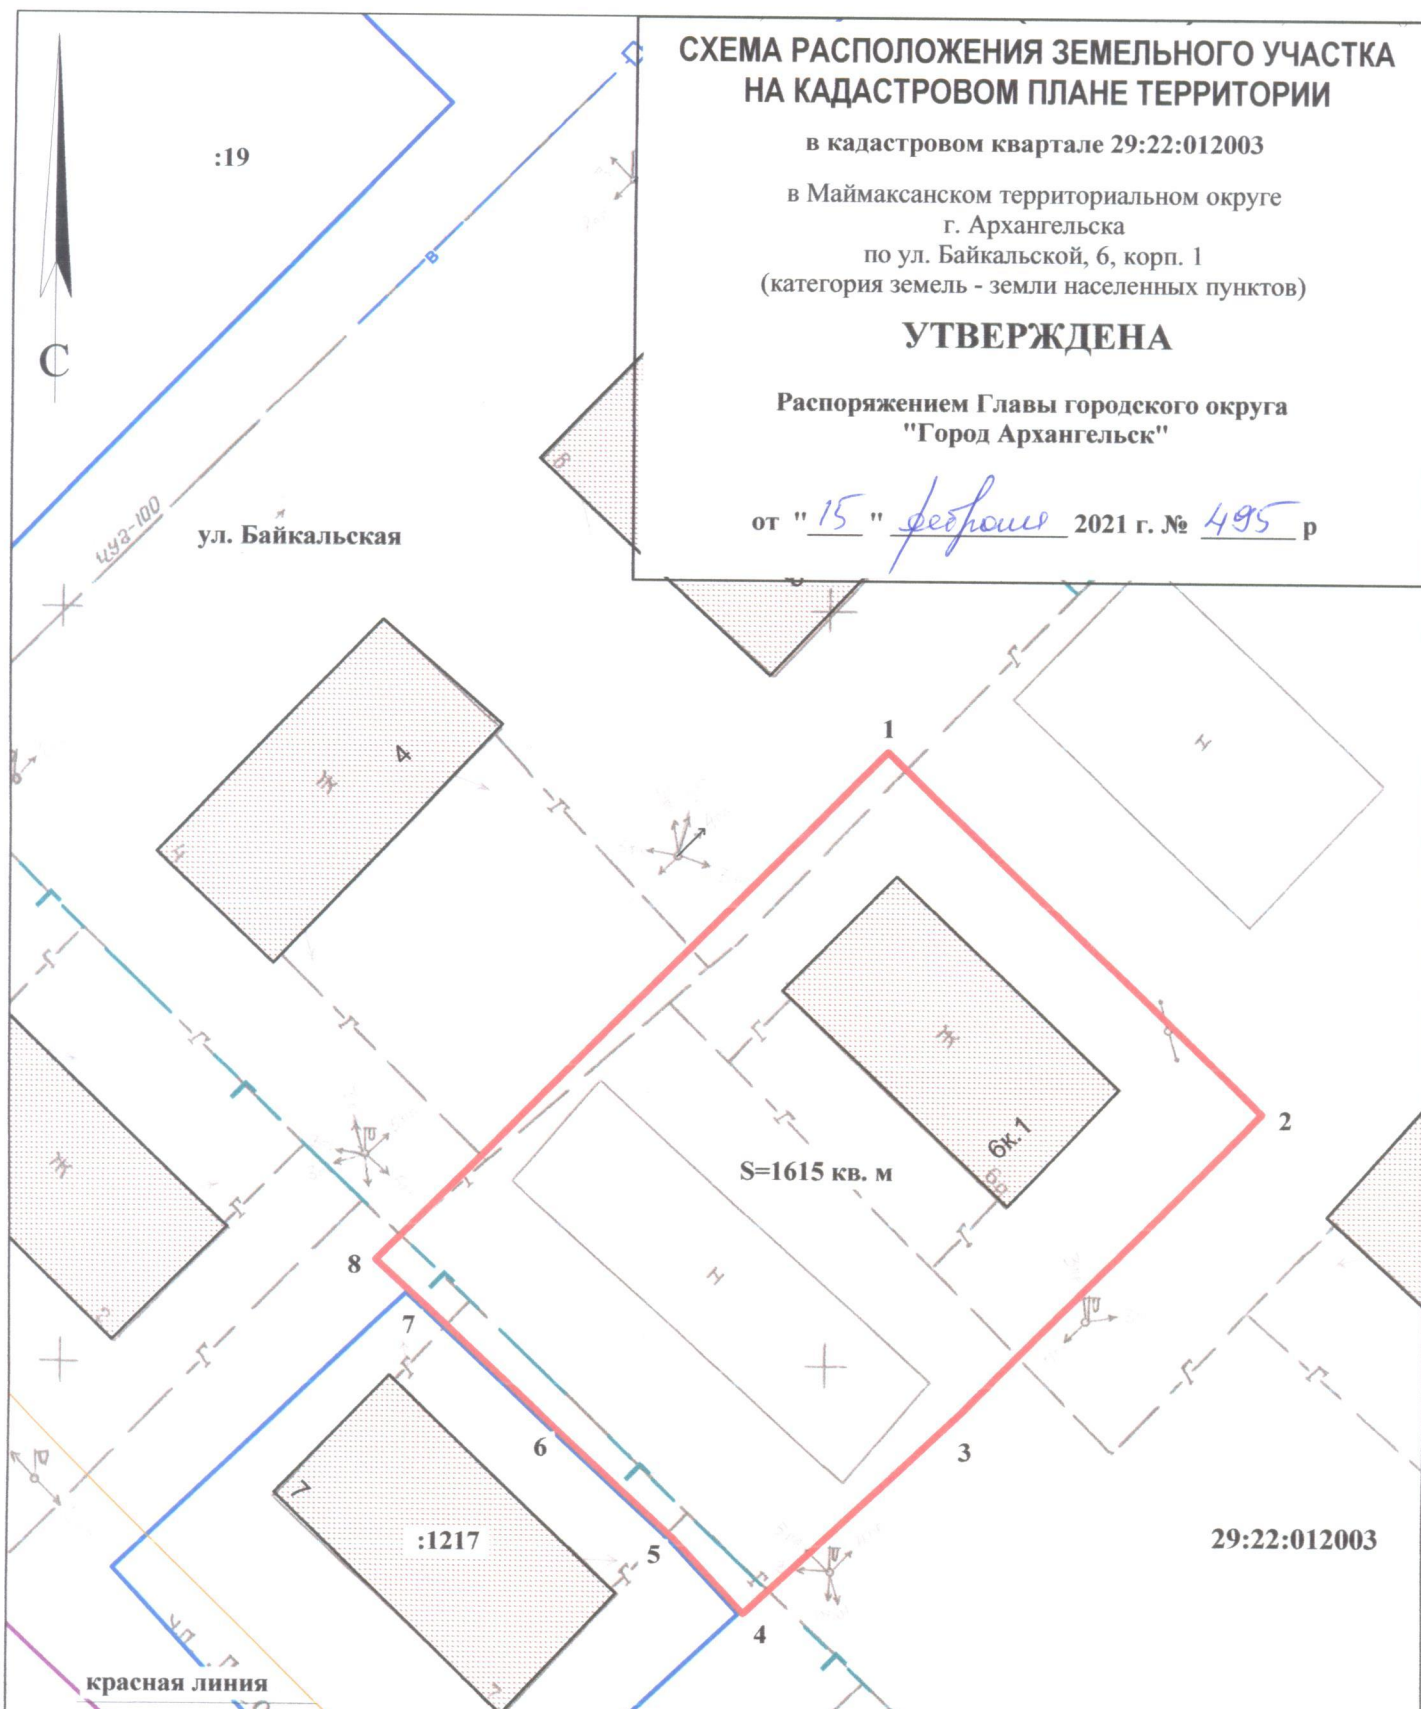

Система координат МСК-29

Условный номер земельного участка

Площадь земельного участка 1615 кв. м

Обозначение характерных точек границы	координаты, м	
	X	Y
1	664601.90	2520154.55
2	664579.09	2520180.16
3	664558.43	2520161.29
4	664544.50	2520147.62
5	664549.34	2520142.78
6	664556.03	2520135.00
7	664564.93	2520124.79
8	664566.87	2520122.56

### УСЛОВНЫЕ ОБОЗНАЧЕНИЯ:

- изображение границ образуемого земельного участка
- изображение границ учтенных земельных участков
- 29:22:012003** надпись кадастрового номера кадастрового квартала
- :1217** надпись кадастрового номера земельного участка