


ПРИЛОЖЕНИЕ

к проекту планировки муниципального образования "Город Архангельск" в границах улицы Маймаксанской, улицы Гренландской и ул. Александра Петрова, площадью 32,4302 Га.

СХЕМА ОБСЛУЖИВАНИЯ НАСЕЛЕНИЯ ДЕТСКИМИ ДОШКОЛЬНЫМИ УЧРЕЖДЕНИЯМИ

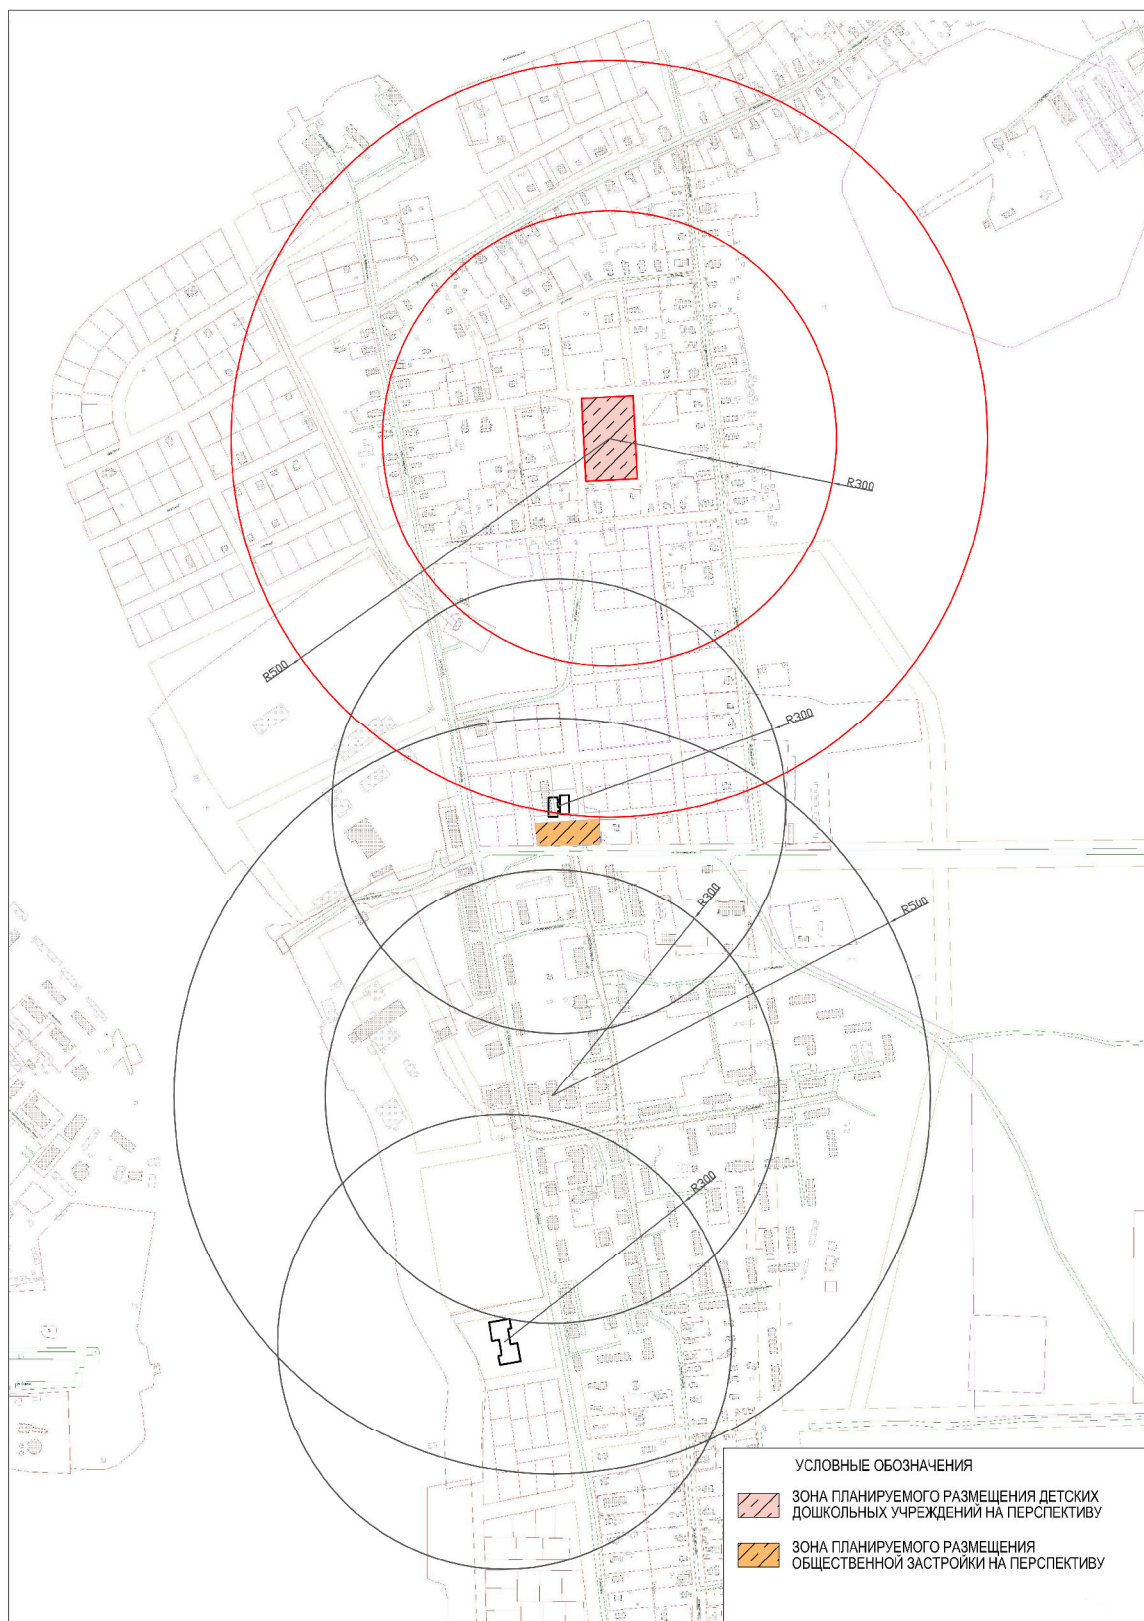

Проект планировки муниципального образования "Город Архангельск" в границах улицы Маймаксанской, улицы Гренландской и ул. Александра Петрова, площадью 32,4302 Га

Схема обслуживания населения детскими дошкольными учреждениями

М 1:10000