


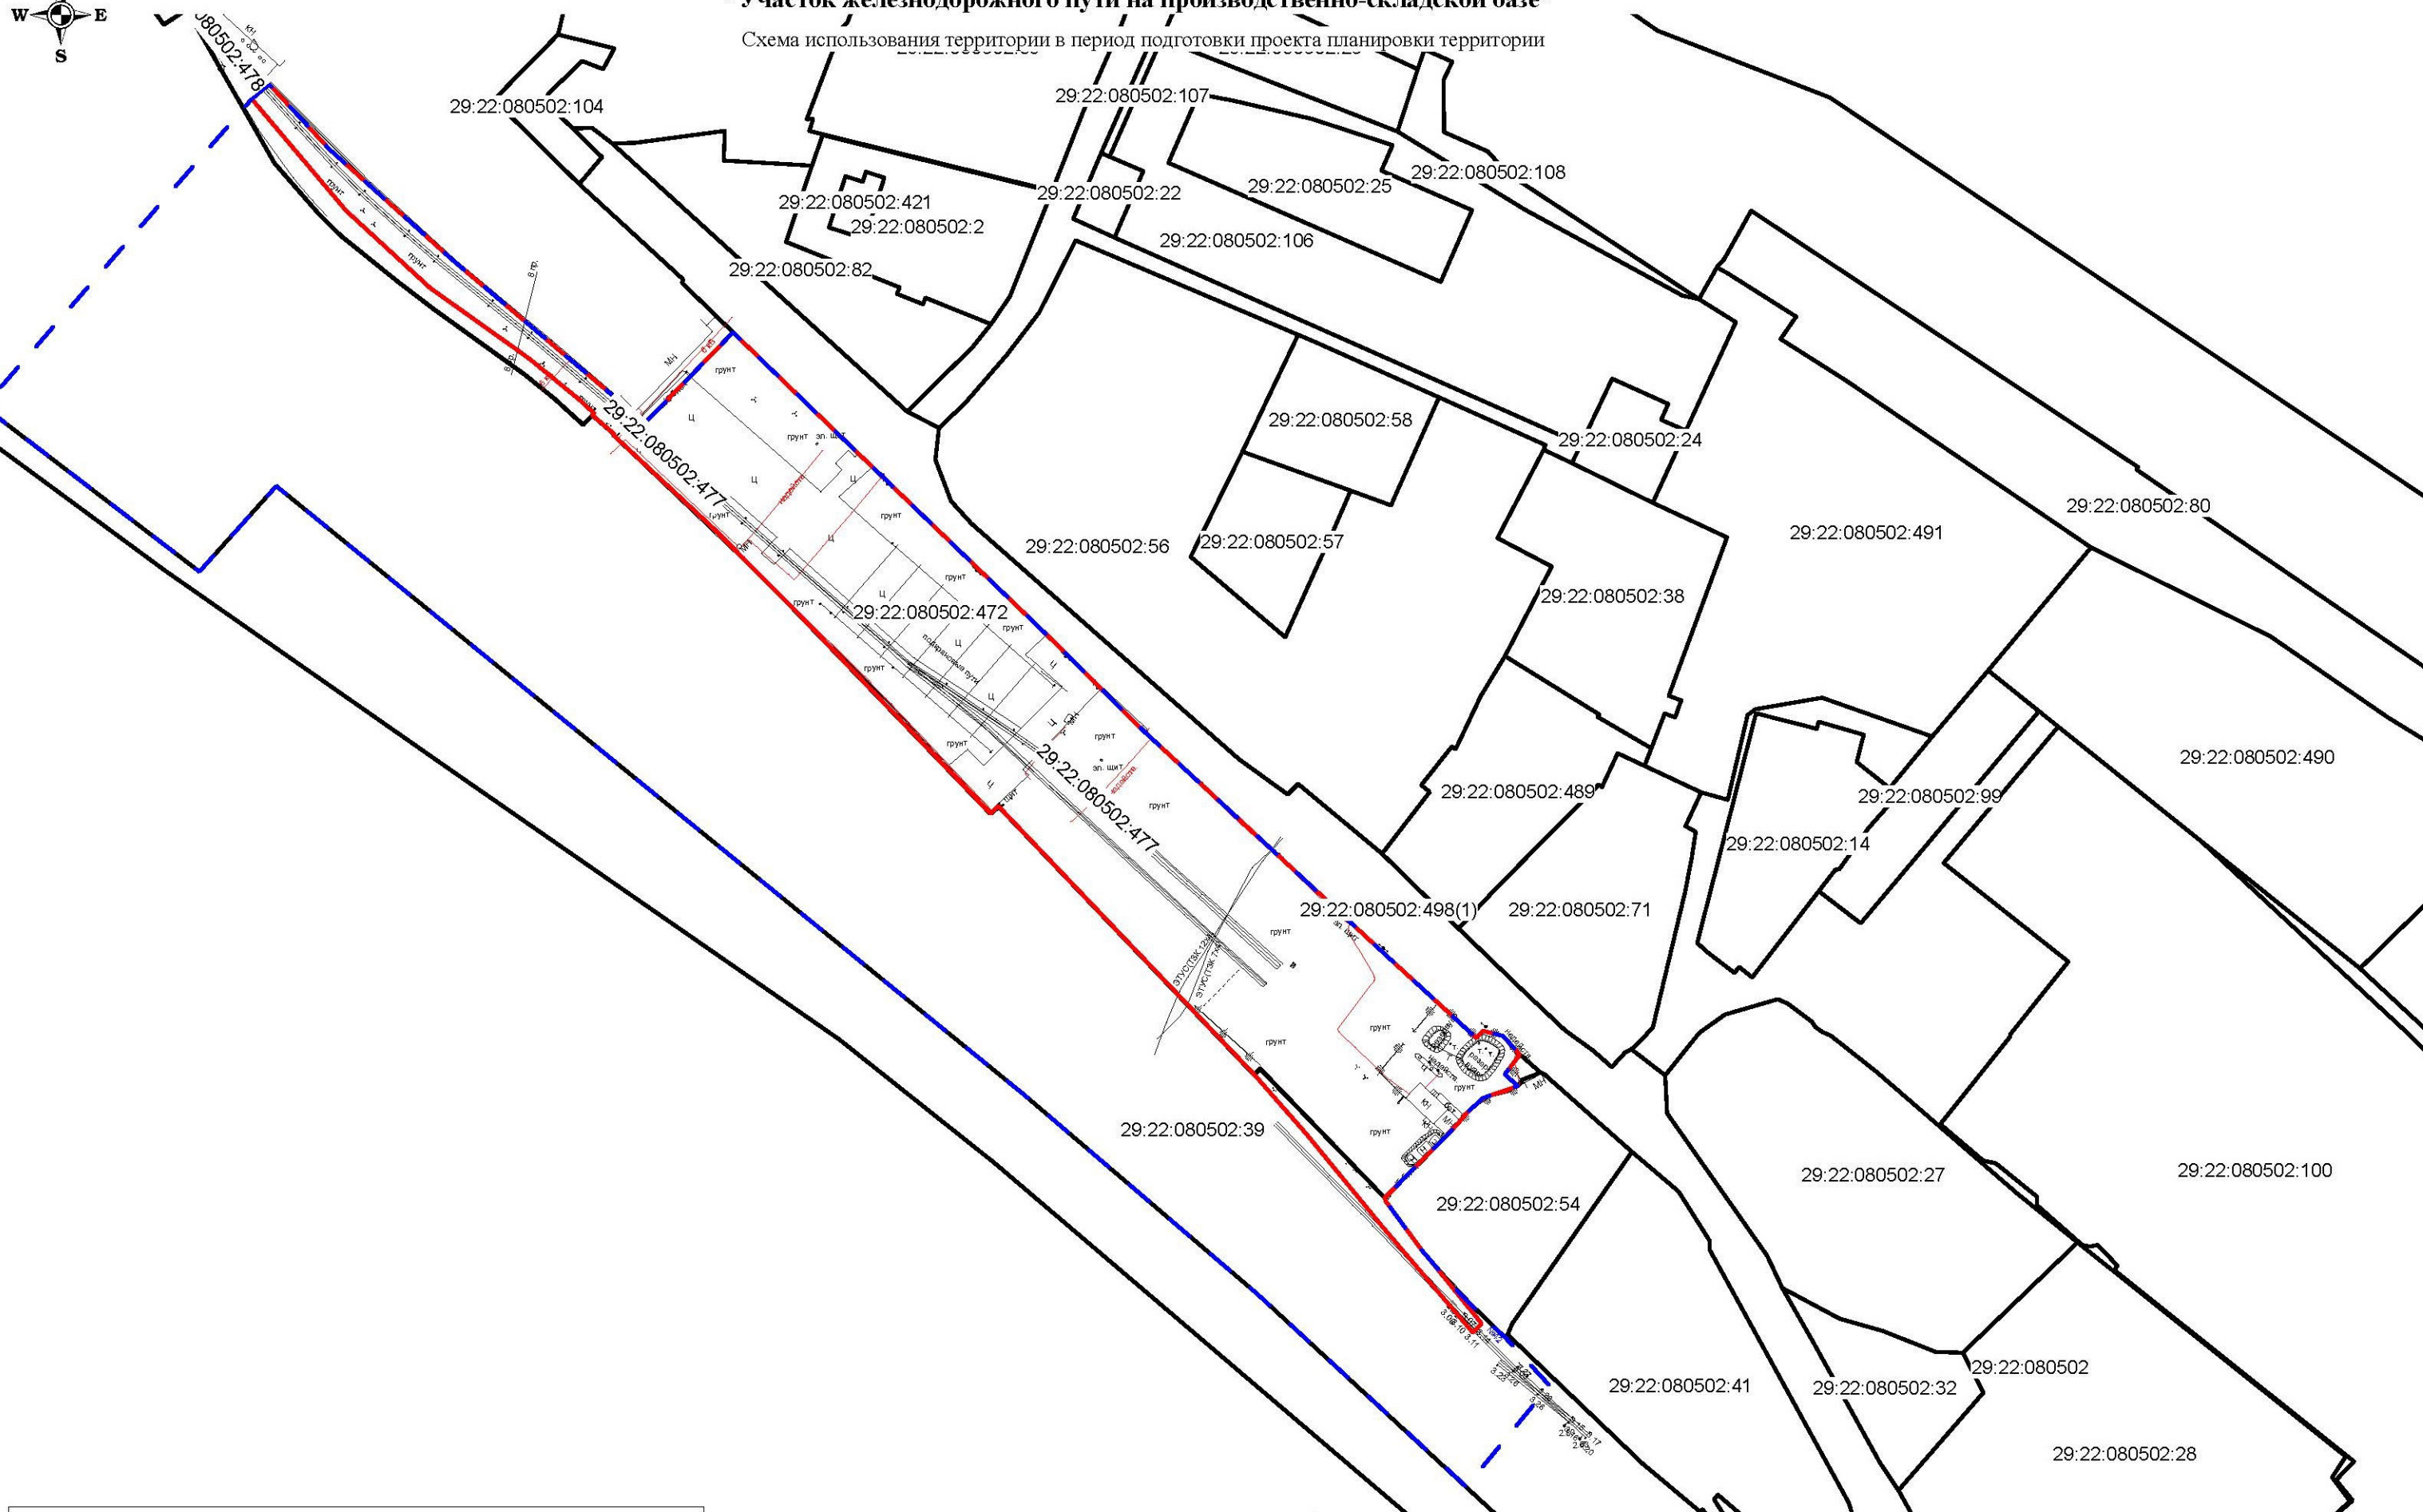

**Проект планировки территории для размещения линейного объекта:
"Участок железнодорожного пути на производственно-складской базе"**

Схема использования территории в период подготовки проекта планировки территории



- Условные обозначения:**
- — - граница территории, в отношении которой осуществляется подготовка проекта планировки
 - — - границы зон планируемого размещения линейного объекта
 - — - границы существующих земельных участков, учтенных в ЕГРН
 - — - границы кадастровых кварталов
- 29:04:120101:223 - кадастровый номер земельного участка
29:04:120101 - номер кадастрового квартала

Изм.	Кол.уч.	Лист	№ док.	Подп.	Дата
Составил:	Петропавловский М.С.				

Заказчик-застройщик: ЗАО "Лесозавод 25"		
Проект планировки территории для размещения линейного объекта: "Участок железнодорожного пути на производственно-складской базе"		
Стадия	Лист	Листов
ПП	1	1
Схема использования территории в период подготовки проекта планировки территории, М 1:2000		
ООО "АрхЗемПроект"		