


План нежилых помещений

ул. Вологодская, д. 25

Подвал

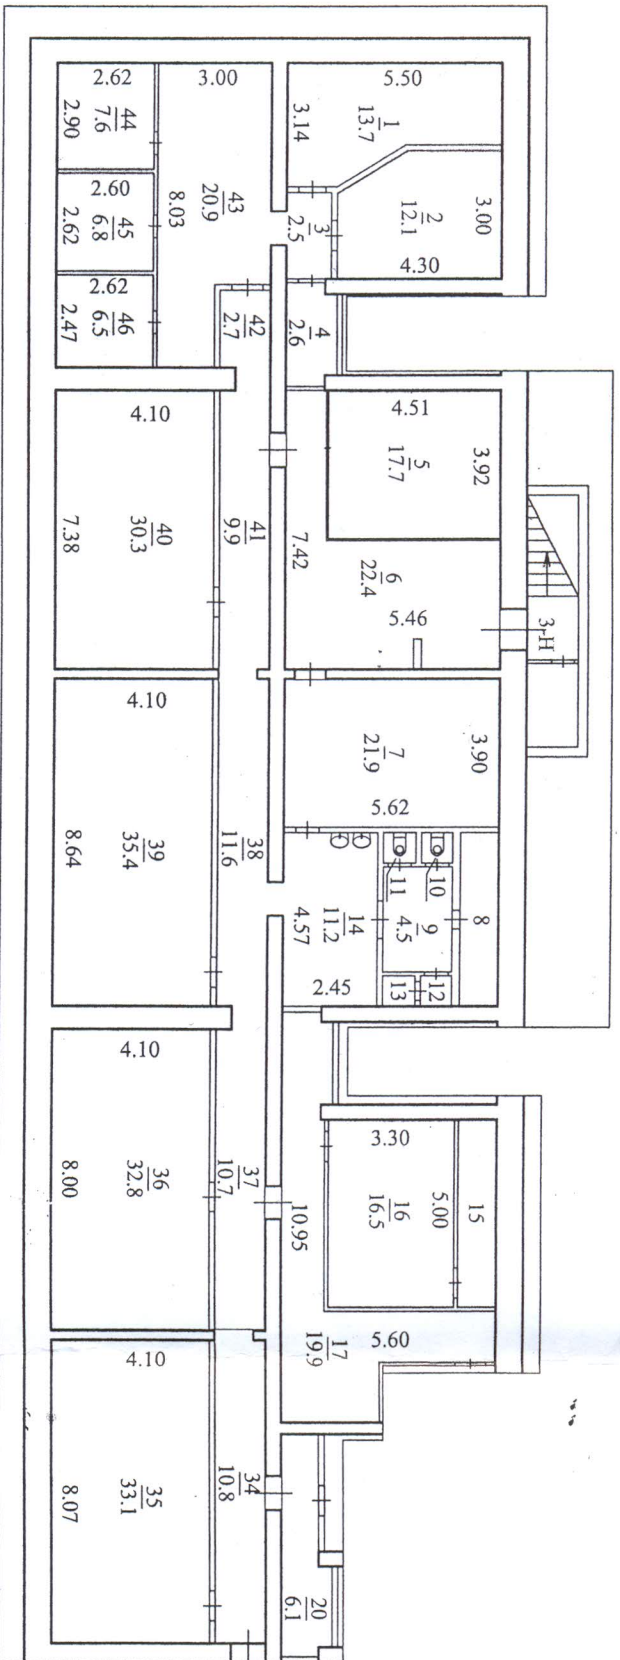

Выполнил