


# Проект межевания территории

Чертеж проекта межевания  
в границах ул. ул. Колхозной, ул. Проезжей, ул. Портовой  
и ул. Фестивальной

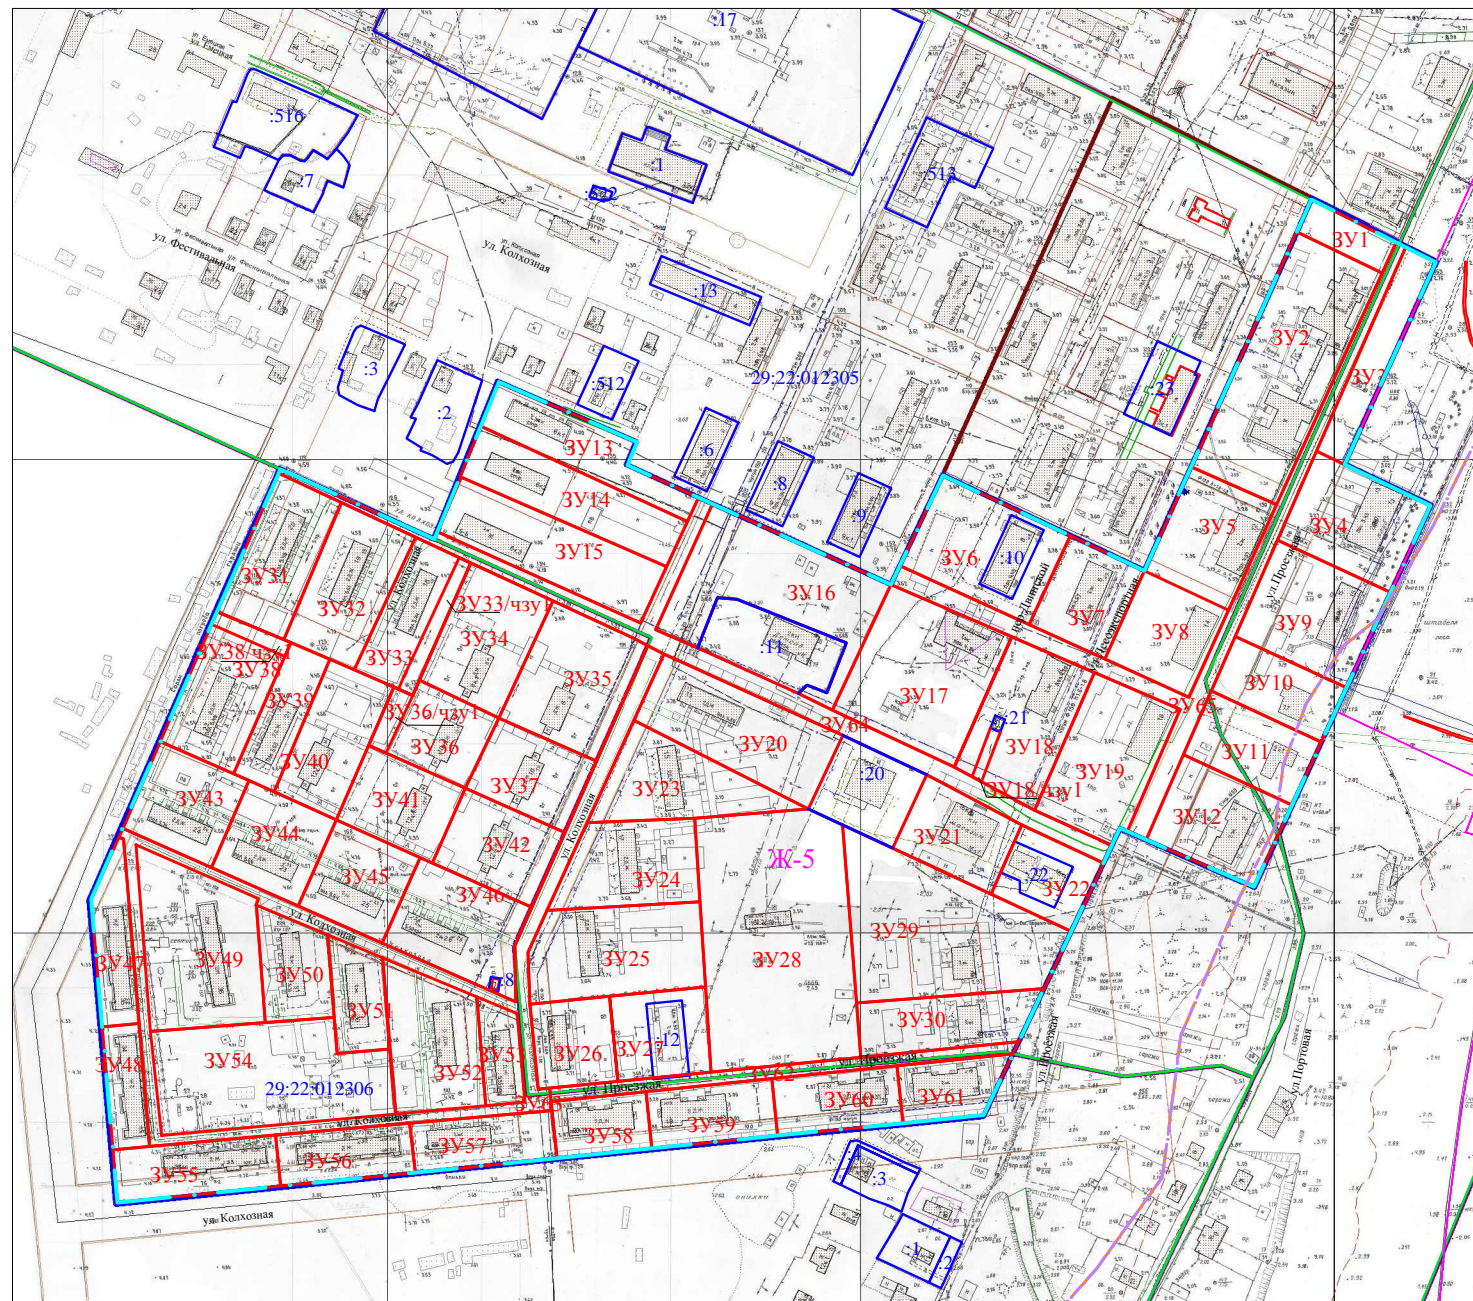

Категория земель: земли населенных пунктов

Разрешенное использование:

- ЗУ4, 5, 6, 7, 8, 9, 10, 11, 12, 13, 14, 15, 16, 17, 18, 19, 20, 21, 23, 24, 25, 26, 28, 29, 30, 31, 32, 33, 34, 35, 36, 37, 38, 39, 40, 41, 42, 43, 44, 45,
- ЗУ46, 47, 48, 49, 50, 51, 52, 53, 54, 55, 56, 57, 58, 59, 60, 61 - малоэтажная многоквартирная жилая застройка (код 2.5)
- ЗУ62, 63, 64, 65 - для общего пользования (уличная сеть) (код 12.0.1)
- ЗУ2, 3 - земельные участки (территории) общего пользования (код 12.0)
- ЗУ22 - здравоохранение (код 3.4)
- ЗУ1 - общественное управление (код 3.8)
- ЗУ24 - общезижития

## Площадь земельных участков

- |  |   |
|--|---|
| ЗУ1 (по ул. Проезжая) - 923 кв.м.                                  | ЗУ31 (ул. Колхозная, д.20) - 2982 кв.м.           |
| ЗУ2 (по ул. Проезжая) - 6735 кв.м.                                 | ЗУ32 (ул. Колхозная, д.19) - 3267 кв.м.           |
| ЗУ3 (по ул. Проезжая) - 2021 кв.м.                                 | ЗУ33 (ул. Колхозная, д.18) - 2530 кв.м.           |
| ЗУ4 (ул. Проезжая, д.13) - 3387 кв.м.                              | ЗУ33/чзу1 - 580 кв.м. (доступ к ЗУ40, ЗУ26, ЗУ41) |
| ЗУ5 (ул. Проезжая, д.12) - 2991 кв.м.                              | ЗУ34 (ул. Колхозная, д.8, к.1) - 3214 кв.м.       |
| ЗУ6 (ул. Двинской, д.8) - перераспределение 29:22:012305:10        | ЗУ35 (ул. Колхозная, д.8) - 3784 кв.м.            |
| с землями гос. собственности - 3917 кв.м.                          | ЗУ36 (ул. Колхозная, д.10, к.1) - 3214 кв.м.      |
| ЗУ7 (ул. Лесозэкспортная, д.5) - 2253 кв.м.                        | ЗУ36/чзу1 - 354 кв.м. (доступ к ЗУ40, ЗУ26, ЗУ41) |
| ЗУ8 (ул. Проезжая, д.14) - 2488 кв.м.                              | ЗУ37 (ул. Колхозная, д.10) - 3187 кв.м.           |
| ЗУ9 (ул. Проезжая, д.15) - 3630 кв.м.                              | ЗУ38 (ул. Колхозная, д.22) - 3187 кв.м.           |
| ЗУ10 (ул. Проезжая, д.17) - 2040 кв.м.                             | ЗУ38/чзу1 - 322 кв.м. (доступ к ЗУ39)             |
| ЗУ11 (ул. Портовая, д.2, к.1) - 2345 кв.м.                         | ЗУ39 (ул. Колхозная, д.21) - 1743 кв.м.           |
| ЗУ12 (ул. Портовая, д.2) - 3040 кв.м.                              | ЗУ40 (ул. Колхозная, д.12, к.2) - 2787 кв.м.      |
| ЗУ13 (ул. Колхозная, д.6, к.1) - 2657 кв.м.                        | ЗУ41 (ул. Колхозная, д.12, к.1) - 2404 кв.м.      |
| ЗУ14 (ул. Колхозная, д.6, к.2) - 3301 кв.м.                        | ЗУ42 (ул. Колхозная, д.12) - 2487 кв.м.           |
| ЗУ15 (ул. Колхозная, д.6, к.3) - 3801 кв.м.                        | ЗУ43 (ул. Колхозная, д.24) - 2563 кв.м.           |
| ЗУ16 (ул. Колхозная, д.11) - перераспределение 29:22:012305:11     | ЗУ44 (ул. Колхозная, д.23) - 2521 кв.м.           |
| с землями гос. собственности - 7510 кв.м.                          | ЗУ45 (ул. Колхозная, д.25) - 2416 кв.м.           |
| ЗУ17 (ул. Двинская, д.9) - 5229 кв.м.                              | ЗУ46 (ул. Колхозная, д.26) - 3337 кв.м.           |
| ЗУ18 (ул. Лесозэкспортная, д.6) - 3658 кв.м.                       | ЗУ47 (ул. Колхозная, д.35) - 1684 кв.м.           |
| ЗУ18/чзу1 - 156 кв.м. (доступ к 29:22:012305:21)                   | ЗУ48 (ул. Колхозная, д.34) - 1281 кв.м.           |
| ЗУ19 (ул. Проезжая, д.16) - 3909 кв.м.                             | ЗУ49 (ул. Колхозная, д.36) - 5044 кв.м.           |
| ЗУ20 (ул. Колхозная, д.13) - 8141 кв.м.                            | ЗУ50 (ул. Колхозная, д.31) - 1943 кв.м.           |
| ЗУ21 (ул. Проезжая, д.16, к.1) - 2371 кв.м.                        | ЗУ51 (ул. Колхозная, д.30) - 1555 кв.м.           |
| ЗУ22 (ул. Проезжая, д.16, к.3) - перераспределение 29:22:012305:22 | ЗУ52 (ул. Колхозная, д.28) - 3382 кв.м.           |
| с землями гос. собственности - 1897 кв.м.                          | ЗУ53 (ул. Колхозная, д.27) - 1080 кв.м.           |
| ЗУ23 (ул. Колхозная, д.15) - 3148 кв.м.                            | ЗУ54 - 6262 кв.м.                                 |
| ЗУ24 (ул. Колхозная, д.17) - 3099 кв.м.                            | ЗУ55 (ул. Колхозная, д.33) - 2388 кв.м.           |
| ЗУ25 (ул. Проезжая, д.27, к.1) - 4237 кв.м.                        | ЗУ56 (ул. Колхозная, д.32) - 1902 кв.м.           |
| ЗУ26 (ул. Проезжая, д.22, к.1) - 1910 кв.м.                        | ЗУ57 (ул. Колхозная, д.29) - 1950 кв.м.           |
| ЗУ27 (ул. Проезжая, д.23, к.3) - перераспределение 29:22:012305:12 | ЗУ58 (ул. Проезжая, д.20) - 1523 кв.м.            |
| с землями гос. собственности - 2266 кв.м.                          | ЗУ59 (ул. Проезжая, д.19) - 2024 кв.м.            |
| ЗУ28 (ул. Проезжая, д.16, к.2) - 10454 кв.м.                       | ЗУ60 (ул. Проезжая, д.21) - 2028 кв.м.            |
| ЗУ29 (ул. Проезжая, д.24) - 6930 кв.м.                             | ЗУ61 (ул. Проезжая, д.18) - 1610 кв.м.            |
| ЗУ30 (ул. Проезжая, д.25) - 2553 кв.м.                             |   |

### Условные обозначения

- - красные линии
- - границы земельных участков, сведения о которых содержатся в ЕГРН
- - границы земельных участков, планируемых к предоставлению
- - граница кадастровых кварталов
- 29:22:012306:8 - кадастровый номер существующих земельных участков
- Ж-5 - функциональная зона
- ЗУ1 - образуемый земельный участок
- 29:22:012306 - номер кадастрового квартала
- - границы проекта межевания
- - границы водоохранной зоны водного объекта
- - границы рыбоохранной зоны

Администрация муниципального образования "Город Архангельск"					
Проект межевания территории					
	Кол.уч.	Лист	№ док.	Подпись	Дата
Составил	Демин А.А.			<i>Демин А.А.</i>	15.11.19
Проверил	Демин А.А.			<i>Демин А.А.</i>	15.11.19
Проект межевания территории муниципального образования "Город Архангельск" в границах ул. Колхозной, ул. Проезжей, ул. Портовой и ул. Фестивальной					Стадия ПП
Чертеж проекта межевания М 1:4000					Лист 1
Индивидуальный предприниматель Демин Александр Анатольевич					Листов 1