

Проект межевания территории
Чертеж проекта межевания
 в границах ул. Репина, ул. Партизанской, ул. Мусинского и ул. Ильича

Категория земель: земли населенных пунктов
 Разрешенное использование:
 1, 2, 18, 8, 36 - многоэтажная многоквартирная жилая застройка (код 2.5)
 3, 4, 5, 6, 9, 10, 11, 12, 13, 14, 15, 16, 17, 21, 22, 23, 24, 25, 26, 27, 28
 - малоэтажная многоквартирная жилая застройка (код 2.5)
 7, 30, 33, 34, 39, 40 - земельные участки (территории) общего пользования (код 12.0)
 20, 19, 41, 42 - для общего пользования (уличная сеть) (код 12.0.1)
 29, 31, 32, 35, 37, 38 - образование и просвещение (код 3.5)


Площади земельных участков

1 этап:

ЗУ1 (ул. Ильича, д.2) - перераспределение 29:22:031614:8
 с землями гос. собственности - 4671 кв.м.
 ЗУ2 (ул. Ильича, д.2, корп.1) - 11886 кв.м.
 ЗУ3 (ул. Ильича, д.2, корп.2) - 2051 кв.м.
 ЗУ4 (ул. Каботажная, д.3) - 1351 кв.м.
 ЗУ5 (ул. Каботажная, д.5) - 1217 кв.м.
 ЗУ6 (ул. Каботажная, д.7) - 2647 кв.м.
 ЗУ7 - 626 кв.м.
 ЗУ8 (ул. Мусинского, д.9) - 4943 кв.м.
 ЗУ9 (ул. Титова, д.6) - 1725 кв.м.
 ЗУ10 (ул. Репина, д.14) - 1601 кв.м.
 ЗУ11 (ул. Репина, д.16) - 1070 кв.м.
 ЗУ12 (ул. Репина, 18) - 1049 кв.м.
 ЗУ13 (ул. Партизанская, 3) - 2710 кв.м.
 ЗУ14 (ул. Титова,4) - перераспределение 29:22:031615:235
 с землями гос. собственности - 1760 кв.м.
 ЗУ15 (ул. Репина, д.16, корп.1) - 4001 кв.м.
 ЗУ16 (ул. Каботажная, д.9) - 2389 кв.м.
 ЗУ17 (ул. Каботажная, д.11) - 2783 кв.м.
 ЗУ20 - 685 кв.м.
 ЗУ40 - 1768 кв.м.
 ЗУ41 - 44 кв.м.

2 этап:

| | | | |
|------------------------------------------|------------------|-------------------|-------------------|
| Раздел: 29:22:031615:5 | Раздел ЗУ10 на: | Раздел ЗУ12 на: | Раздел ЗУ17 на: |
| ЗУ18 (ул. Мусинского, д.13) - 3011 кв.м. | ЗУ23 - 839 кв.м. | ЗУ27 - 544 кв.м. | ЗУ32 - 2094 кв.м. |
| ЗУ19 - 117 кв.м. | ЗУ24 - 762 кв.м. | ЗУ28 - 505 кв.м. | ЗУ33 - 690 кв.м. |
| Раздел ЗУ9 на: | Раздел ЗУ11 на: | Раздел ЗУ13 на: | Раздел ЗУ16 на: |
| ЗУ21 - 1470 кв.м. | ЗУ25 - 556 кв.м. | ЗУ-29-227 кв.м. | ЗУ34 - 2089 кв.м. |
| ЗУ22 - 255 кв.м. | ЗУ26 - 514 кв.м. | ЗУ30 - 1966 кв.м. | ЗУ35 - 1152 кв.м. |
| | | ЗУ31 - 517 кв.м. | |

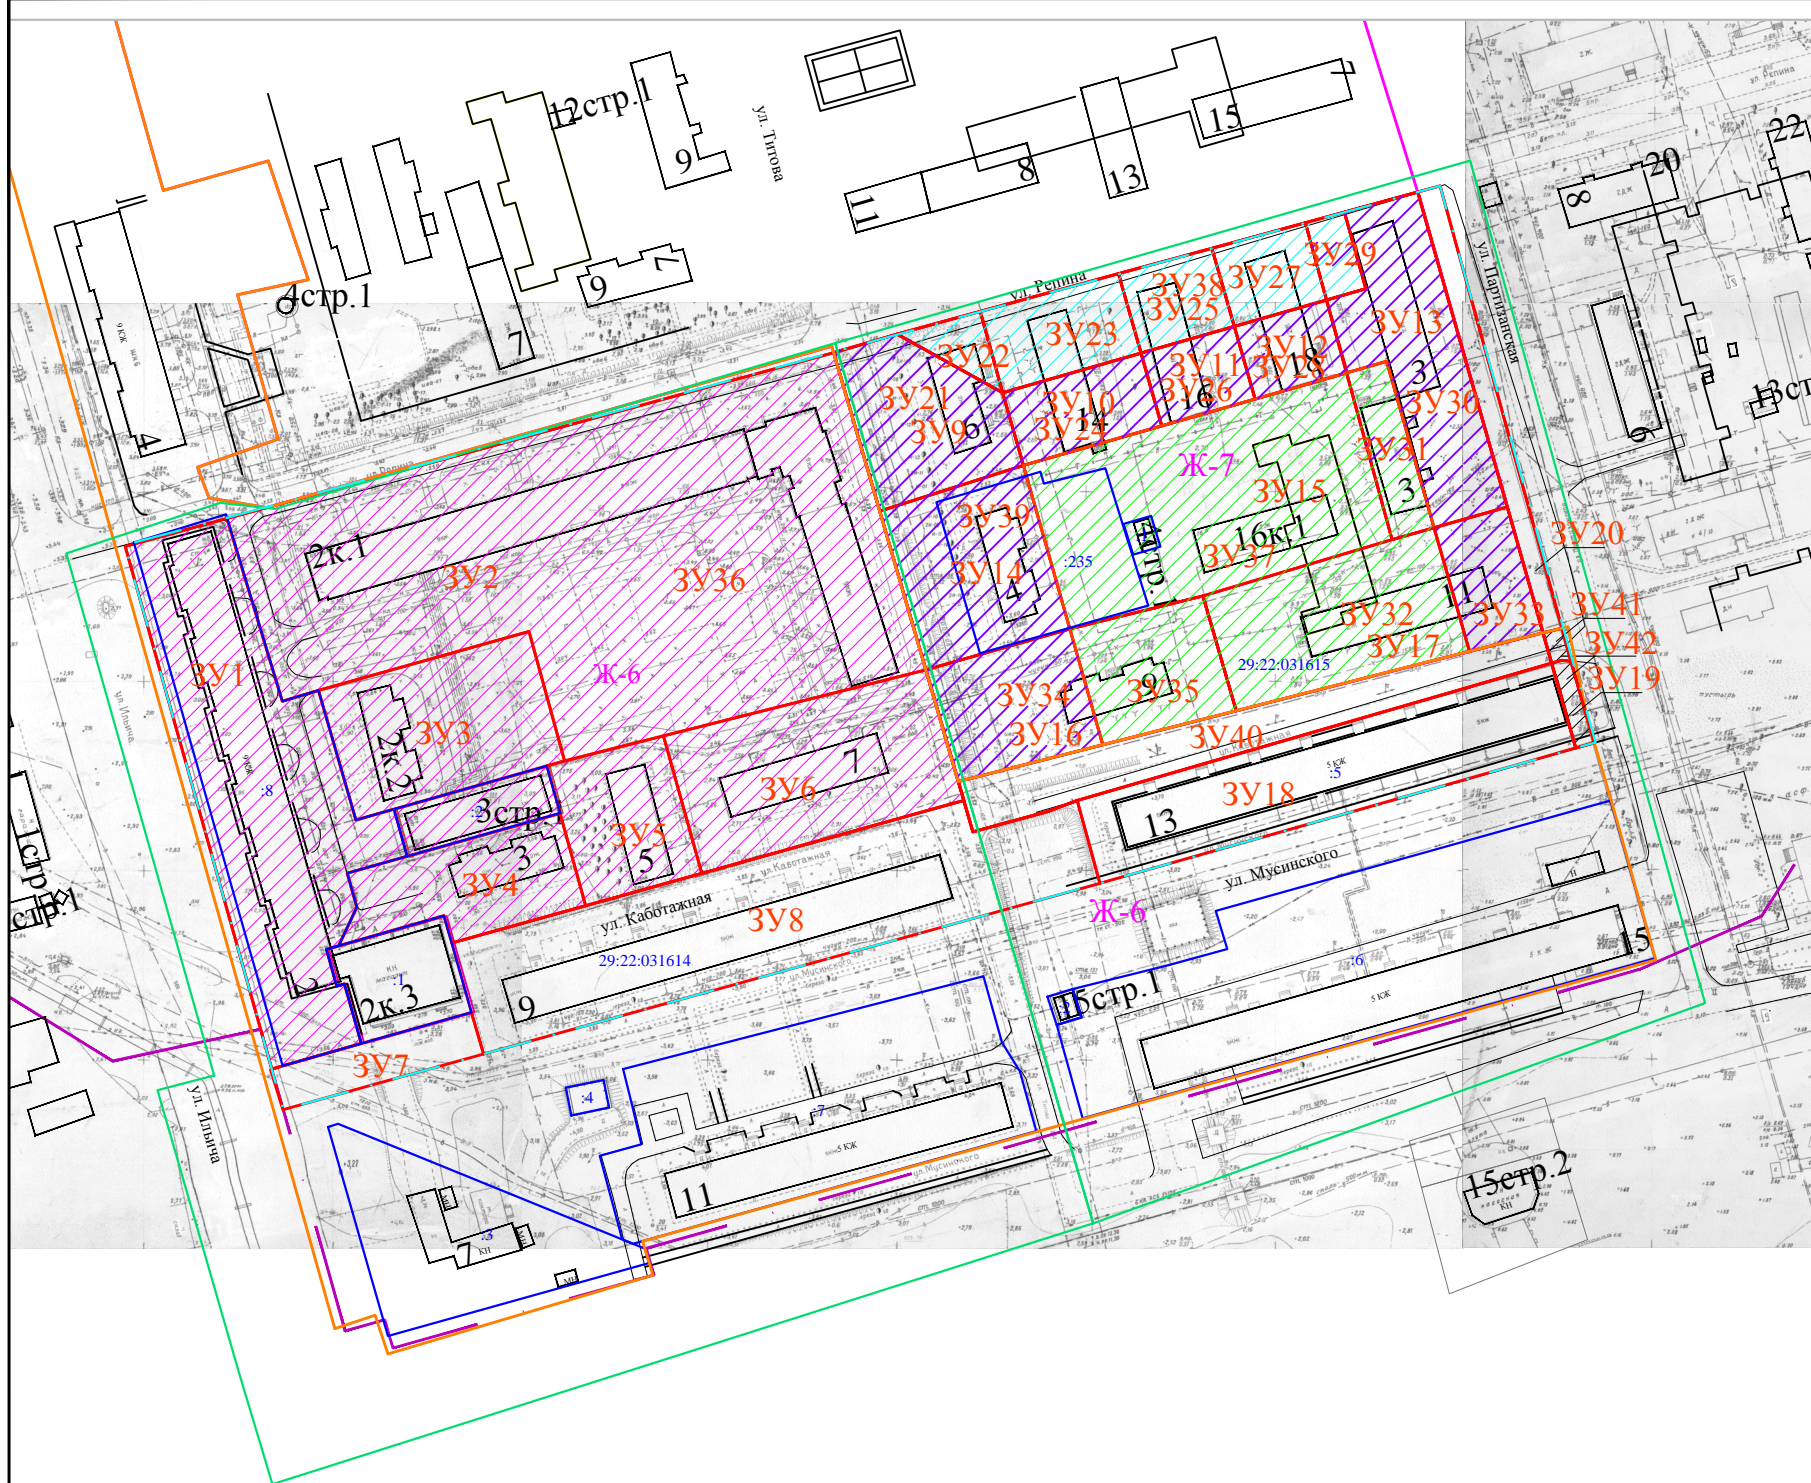

3 этап:

ЗУ36 Объединение (:ЗУ2, :ЗУ3, :ЗУ1, :2, :ЗУ4, ЗУ5, :ЗУ6) - 24368 кв.м.
 ЗУ37 Объединение (:ЗУ15, :ЗУ31, :ЗУ32 и ЗУ35) - 7939 кв.м.
 ЗУ38 (объединение ЗУ23, ЗУ22, ЗУ25, ЗУ27 и ЗУ29) - 2421 кв.м.
 ЗУ39(объединение ЗУ21, ЗУ14, ЗУ34, ЗУ33, ЗУ30, ЗУ28, ЗУ26 и ЗУ24) - 8904 кв.м.
 ЗУ42(объединение ЗУ19, ЗУ41) - 161 кв.м.

Условные обозначения

- - красные линии
- - границы земельных участков, сведения о которых содержатся в ЕГРН
- - границы земельных участков, планируемых к предоставлению
- - граница кадастровых кварталов
- 29:22:060416:35 - кадастровый номер существующих земельных участков
- Ж-6/ - обозначение функциональной зоны/граница функциональной зоны
- - граница санитарно-защитной зоны
- ЗУ4 - образуемый земельный участок
- 29:22:031614 - номер кадастрового квартала
- - граница проекта межевания территории

| | | | | | |
|---|---------|------------|--------|-------------------|--------------|
| Администрация муниципального образования "Город Архангельск" | | | | | |
| Проект межевания территории | | | | | |
| | Кол.уч. | Лист | № док. | Подпись | Дата |
| Составил | | Демин А.А. | | <i>Демин А.А.</i> | 15.11.19 |
| Проверил | | Демин А.А. | | <i>Демин А.А.</i> | 15.11.19 |
| Проект межевания территории муниципального образования "Город Архангельск" в границах ул. Репина, ул. Партизанской, ул. Мусинского и ул. Ильича | | | | | Стадия ПП |
| Чертеж проекта межевания М 1:2000 | | | | | Лист 1 |
| Индивидуальный предприниматель Демин Александр Анатольевич | | | | | Листов 1 |