

Проект межевания территории

Чертеж проекта межевания
в границах ул. Победы и ул. Огородной

Категория земель: земли населенных пунктов

Разрешенное использование:

ЗУ1, 3, 5, 9 - для общего пользования (уличная сеть) (код 12.0.1)

ЗУ2, 4, 6, 7, 12, 13, 18, 23, 27, 29, 28, 30, 8, 31, 32, 33 - среднеэтажная многоквартирная жилая застройка (код 2.5)

ЗУ10, 11, 14, 15, 16, 17, 19, 20, 21, 22, 24, 25, 26 - малоэтажная многоквартирная жилая застройка (код 2.1.1)

Площади земельных участков

1 этап:

ЗУ1 - раздел земельного участка с кадастровым номером 29:22:000000:7318

с сохранением исходного земельного участка в измененных границах - 6096 кв. м.

ЗУ2 - перераспределение 29:22:012005:114 с землями гос. собственности - 8470 кв. м.

ЗУ3 - перераспределение ЗУ1 с землями гос. собственности - 5605 кв. м.

Раздел 29:22:012005:113 на 3 земельных участка:

• ЗУ4 - 13392 кв. м.

• ЗУ5 - 3408 кв. м.

• ЗУ6 - 350 кв. м.

ЗУ7 (по ул. Победы) - 993 кв. м.

ЗУ10 (ул. Победы, 28) - 2570 кв. м.

ЗУ11 (ул. Победы, 28 к.1) - 3532 кв. м.

ЗУ12 (по ул. Победы) - 226 кв. м.

ЗУ13 (по ул. Победы) - 1179 кв. м.

ЗУ14 (ул. Победы, 30 к.1) - 1256 кв. м.

ЗУ15 (ул. Победы, 30) - 1002 кв. м.

ЗУ16 (ул. Победы, 32) - 1304 кв. м.

ЗУ17 (ул. Победы, 32 к.1) - 1646 кв. м.

ЗУ18 (по ул. Победы) - 4086 кв. м.

ЗУ19 (ул. Победы, 34) - 1001 кв. м.

ЗУ20 (ул. Победы, 34 к.1) - 1242 кв. м.

ЗУ21 (ул. Победы, 36) - 963 кв. м.

ЗУ22 (ул. Победы, 36 к.1) - 1973 кв. м.

ЗУ23 (по ул. Победы) - 3708 кв. м.

ЗУ24 (ул. Победы, 38) - 895 кв. м.

ЗУ25 (ул. Победы, 40 к.1) - 1333 кв. м.

ЗУ26 (ул. Победы, 40) - 814 кв. м.

2 этап:

Раздел ЗУ15 на:

ЗУ27 - 348 кв. м.

ЗУ29 - 443 кв. м.

Раздел ЗУ14 на:

ЗУ28 - 654 кв. м.

ЗУ30 - 813 кв. м.

3 этап:

ЗУ8 (объединение ЗУ2, ЗУ6 и ЗУ7) - 9812 кв. м.

ЗУ9 (объединение ЗУ3 и ЗУ5) - 9013 кв. м.


ЗУ31 (объединение ЗУ21, ЗУ22, ЗУ23, ЗУ24, ЗУ25 и ЗУ26) - 9686 кв. м.

ЗУ32 (объединение ЗУ16, ЗУ17, ЗУ18, ЗУ19, ЗУ20, ЗУ27 и ЗУ29) - 10070 кв. м.

ЗУ33 (объединение ЗУ10, ЗУ11, ЗУ12, ЗУ13, ЗУ28 и ЗУ30) - 8974 кв. м.

Условные обозначения

- - красные линии
- - границы земельных участков, сведения о которых содержатся в ЕГРН
- - границы земельных участков, планируемых к предоставлению
- - граница кадастровых кварталов
- 29:22:012005:113 - кадастровый номер существующих земельных участков
- Ж-2-1 - обозначение функциональной зоны/граница функциональной зоны
- - граница санитарно-защитной зоны
- ЗУ1 - образуемый земельный участок
- 29:22:012005 - номер кадастрового квартала
- - границы территории проектирования
- - граница затопления территории
- - граница зоны санитарной охраны

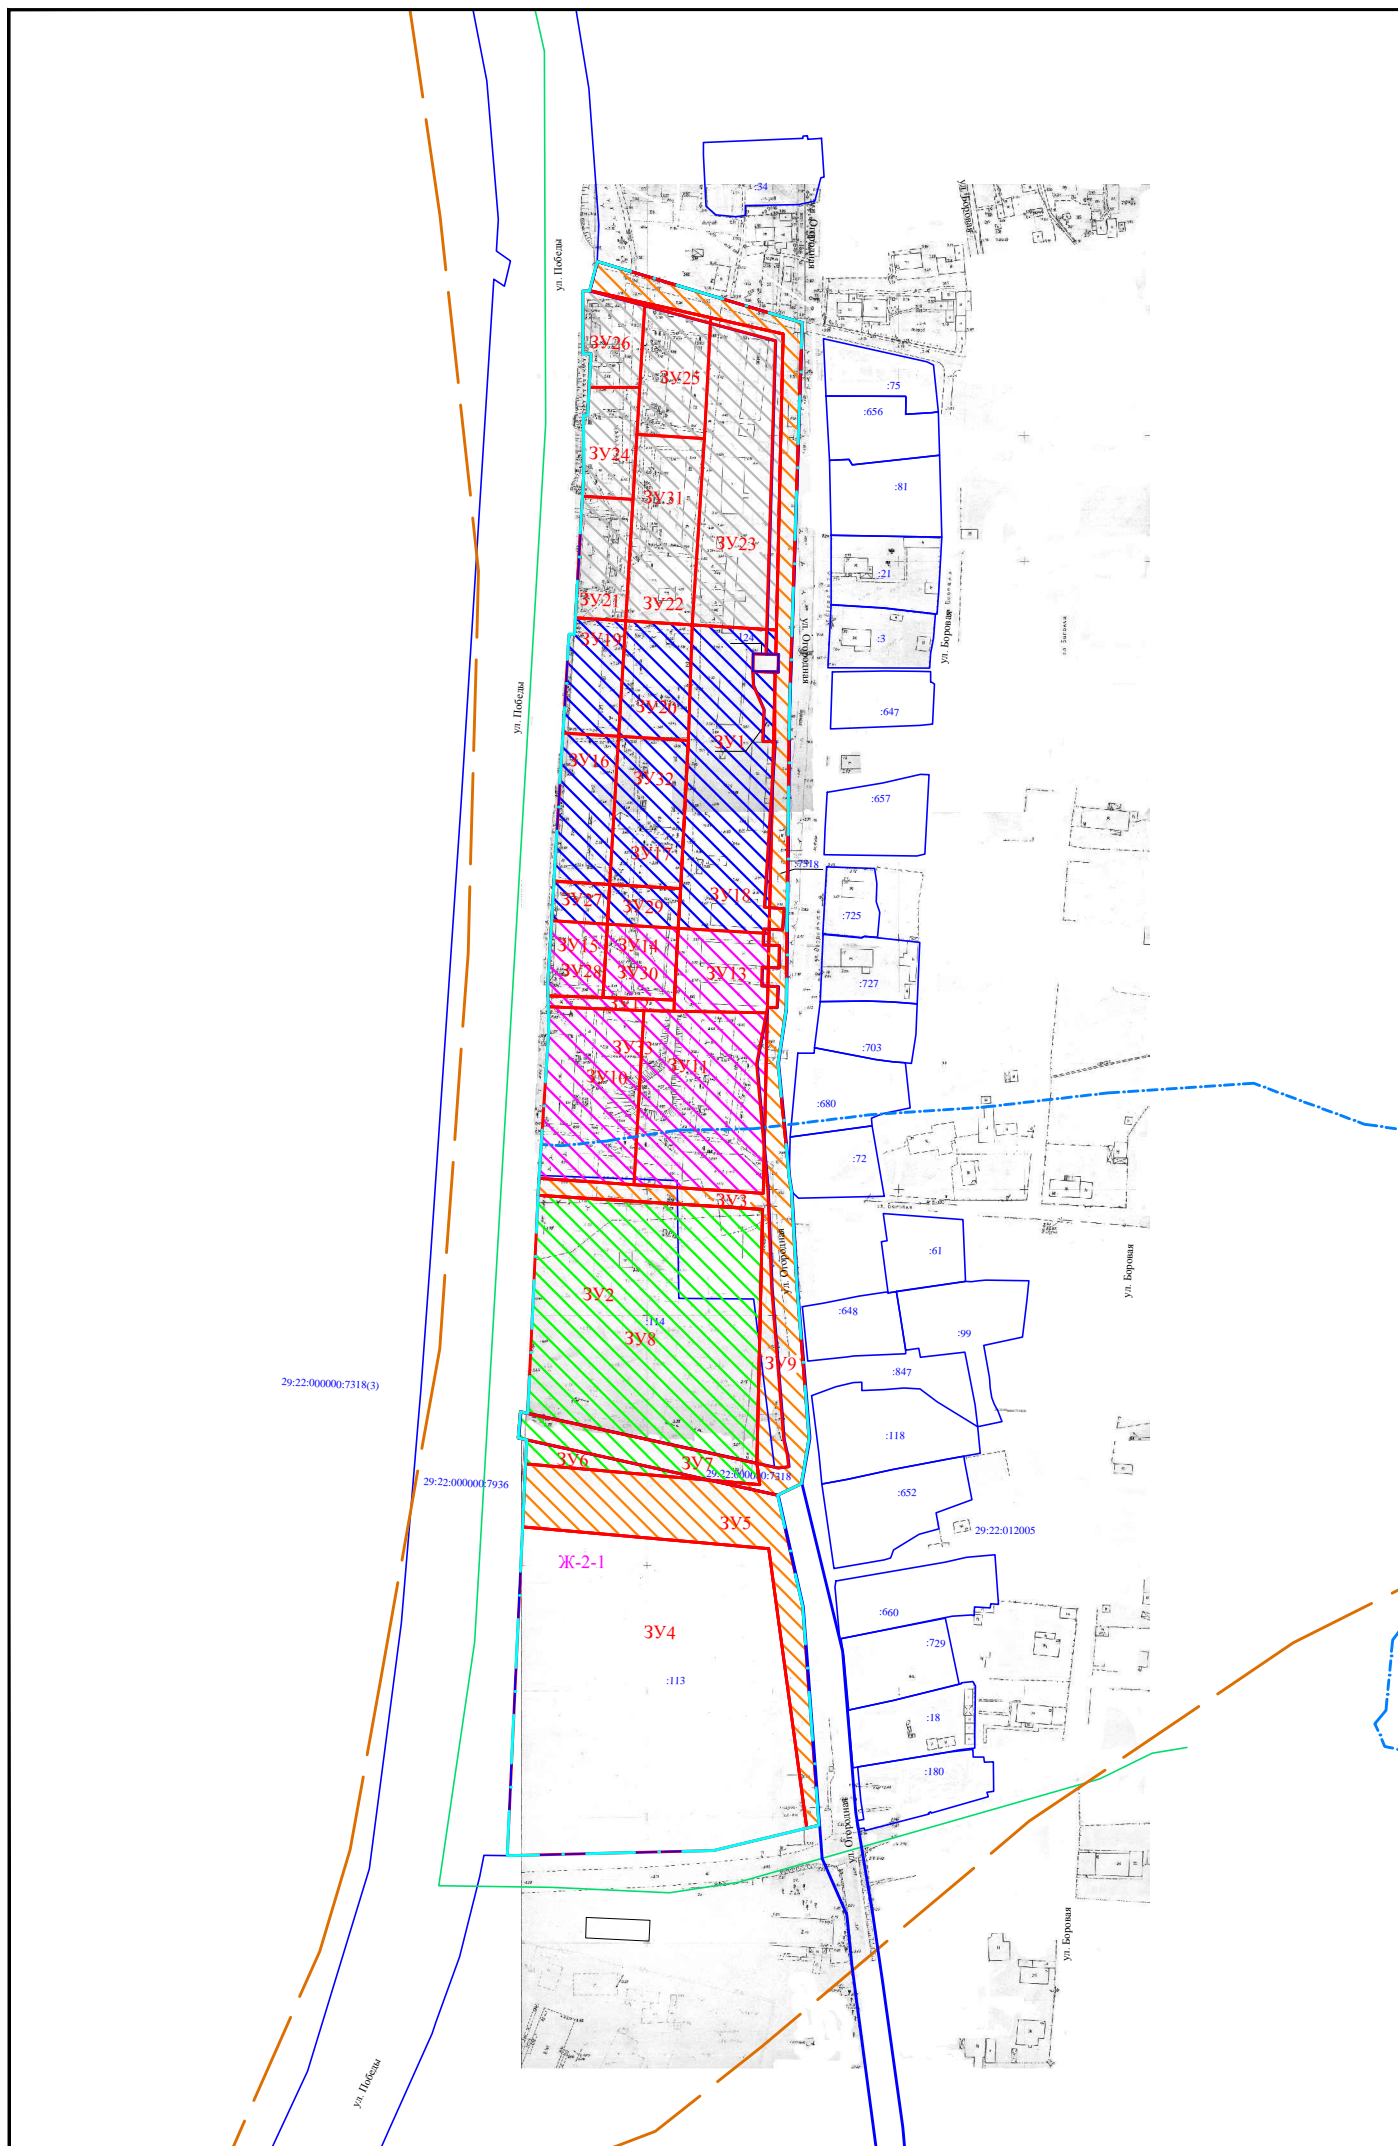

Администрация муниципального образования "Город Архангельск"

Проект межевания территории

Кол.уч.	Лист	№ док.	Подпись	Дата	Стадия	Лист	Листов
					Проект межевания территории муниципального образования "Город Архангельск" в границах ул. Победы и ул. Огородной	ПП	1
Составил	Демин А.А.			15.11.19			
Проверил	Демин А.А.			15.11.19			
Чертеж проекта межевания М 1:3000						Индивидуальный предприниматель Демин Александр Анатольевич	