

Проект межевания территории

Чертёж проекта межевания (1 и 2 этапы)

в границах ул.Ильича, ул.Красных Маршалов, ул.Орджоникидзе и ул.Кировской в Северном территориальном округе города Архангельска

Категория земель : земли населённых пунктов

Разрешённое использование :

ЗУ 1,2,3,5,6,7,8,10,11,12,13,14,15,16 - для эксплуатации многоквартирного жилого дома

ЗУ 4 - для размещения линейного объекта

ЗУ 9,17,18/1 - деловое управление (код 4.0)

ЗУ 18,19,20 - отдых (рекреация) код (5.0)

ЗУ 404 - многоэтажная жилая застройка (код 2.6)

1 этап

Площади земельных участков

ЗУ 1 (ул.Ильича д.31) - 3144 кв.м.

ЗУ 2 (ул.Красных Маршалов д.1) - 2214 кв.м.

ЗУ 3 (ул.Бергавинова д.8) - 1842 кв.м.

ЗУ 4 (линейный объект) - 7655 кв.м.

ЗУ 5 (ул.Бергавинова д.9) - 1399 кв.м.

ЗУ 6 (ул.Бергавинова д.7) - 1505 кв.м.

ЗУ 7 (ул.Орджоникидзе д.10) - 1182 кв.м.

ЗУ 8 (ул.Орджоникидзе д.8) - 4790 кв.м.

ЗУ 9 (ул.Ильича д.29) - 1189 кв.м.

ЗУ 10 (ул.Тельмана д.1) - 2378 кв.м.

ЗУ 11 (ул.Тельмана д.3) - 1941 кв.м.

ЗУ 12 (ул.Тельмана д.5) - 1395 кв.м.

ЗУ 13 (ул.Тельмана д.7) - 1496 кв.м.

ЗУ 14 (ул.Кировская д.7) - 4207 кв.м.

ЗУ 15 (ул.Бергавинова д.3) - 2790 кв.м.

ЗУ 16 (ул.Бергавинова д.1) - 1522 кв.м.

2 этап

ЗУ 17 (перераспределение ЗУ 17 = ЗУ 7 - ЗУ 7/н1) - 1024 кв.м.

ЗУ 18 (перераспределение ЗУ 18 = ЗУ 8 - ЗУ 8/н1) - 2395 кв.м.

ЗУ 19 (перераспределение ЗУ 19 = ЗУ 13 - ЗУ 13/н1) - 1317 кв.м.


ЗУ 18/1 (перераспределение ЗУ 18/1 = 29:22:031016:1 - :1/ н1) - 2554 кв.м.

ЗУ 20 (перераспределение ЗУ 20 = 29:22:031016:388 - :388/1/ н1) - 1054 кв.м.

ЗУ 404 (перераспределение ЗУ 404 = 29:22:031016:404 - :404/1/ н1) - 1100 кв.м.

Условные обозначения

- - красные линии
- - границы земельных участков, сведения о которых содержатся в ЕГРН
- 29:22:031016:5 - кадастровые номера существующих земельных участков
- границы земельных участков, планируемых к предоставлению

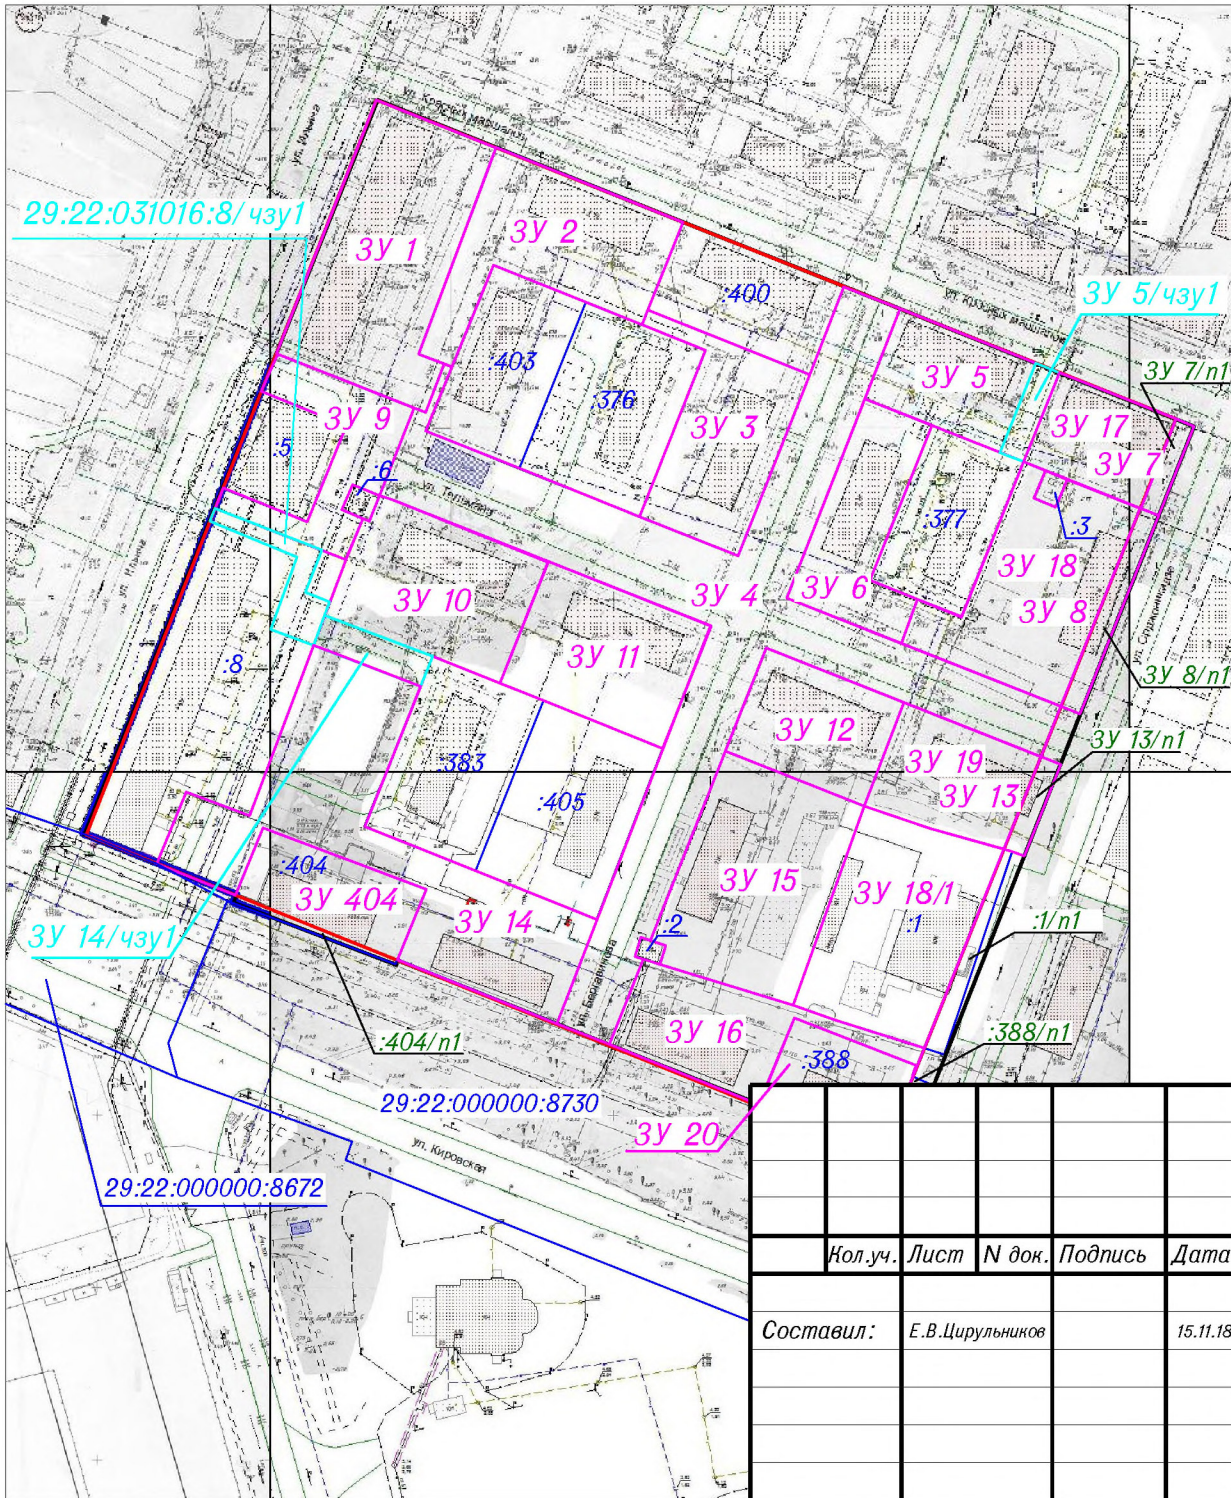

Администрация МО "Город Архангельск"

Проект межевания территории

Кол.уч.	Лист	№ док.	Подпись	Дата
Составил:	Е.В.Цирульников			15.11.18

Проект межевания территории в границах ул.Ильича, ул.Красных Маршалов, ул.Орджоникидзе и ул.Кировской в Северном территориальном округе города Архангельска

Стадия

ПП

1

2

Чертёж проекта межевания
М 1 : 2000

ИП Цирульников Е.В.

