

Проект межевания территории
 Чертеж проекта межевания
 в границах ул. Матросова, ул. Ленинской, ул. Нуйбышева
 и ул. Первого рабочего квартала


Категория земель: земли населенных пунктов
 Разрешенное использование:
 13, 14, 15, 16, 17, 18, 19, 21, 22, 23, 25, 26, 27, 31, 32 - малоэтажная многоквартирная
 жилая застройка (код 2.5)
 4, 10, 34, 35, 36, 37, 38 - среднеэтажная многоквартирная жилая застройка (код 2.5)
 2, 28 - для общего пользования (уличная сеть) (код 12.0.1)
 12, 33 - земельные участки (территории) общего пользования (код 12.0)
 1, 3, 5, 6, 7, 8, 9, 11, 30 - для индивидуального жилищного строительства (код 2.1)
 24 - здравоохранение (код 3.4)
 20 - коммунальное обслуживание (код 3.1)
 29 - образование и просвещение (код 3.5)

Площадь земельных участков

ЗУ1 (по ул. Первый Рабочий квартал)- 377 кв. м.
 ЗУ2 (по ул. Первый Рабочий квартал)- 4419 кв. м.
 ЗУ3 (ул. Первый Рабочий квартал, д.118)- 685 кв. м.
 ЗУ5(ул. Первый Рабочий квартал, д.116)- 988 кв. м.
 ЗУ6 (ул. Первый Рабочий квартал, д.115)- 954 кв. м.
 ЗУ7 (по ул. Первый Рабочий квартал)- 582 кв. м.
 ЗУ8 (ул. Первый Рабочий квартал, д.112)- 1183 кв. м.
 ЗУ9 (ул. Первый Рабочий квартал, д.111)- 1167 кв. м.
 ЗУ11(ул. Первый Рабочий квартал, д.112)- 1183 кв. м.
 ЗУ12 (по ул. Мира) - 7551 кв.м.
 ЗУ13 (ул. Матросова, д.10) - 1841кв.м.
 ЗУ14 (ул. Мира, д.6) - 2571 кв.м.
 ЗУ15 (ул. Мира, д.2) - 2458 кв.м.
 ЗУ16(ул. Нуйбышева, д.14) - перераспределение
 29:22:090110:198 с землями
 гос.собственности - 1634 кв.м.
 ЗУ17 (ул. Матросова, д.5) - 1675кв.м.
 ЗУ18(ул. Мира, д.8)- 3921 кв. м.
 ЗУ19 (ул. Мира, д.4)- 4097 кв. м.
 ЗУ20 - 203 кв. м.
 ЗУ21(ул. Нуйбышева, д.12)- 1897 кв. м.
 ЗУ22 (ул. Матросова, д.3)- 2161 кв. м.
 ЗУ23 (по ул. Красина)- 2130 кв. м.
 ЗУ24 (ул. Красина, д.3, к.1)
 перераспределение
 29:22:090110:25 с землями гос.
 собственности - 3846 кв.м.
 ЗУ25(ул. Нуйбышева, д.8)- 2450 кв. м.
 ЗУ26(ул. Нуйбышева, д.10)- 830 кв. м.
 ЗУ27(ул. Нуйбышева, д.6) - 666 кв.м.
 ЗУ28 (по ул. Красина) - 3071 кв.м.
 ЗУ29 (ул. Матросова, д.1)
 перераспределение
 29:22:090110:7 с землями гос.
 собственности - 8567 кв.м.
 ЗУ30 (ул. Красина, д.2, к.1) - 1672 кв.м.
 ЗУ31(ул. Нуйбышева, д.4)- 1575 кв.м.
 ЗУ32 (ул. Нуйбышева, д.2) - 3069 кв.м.
 ЗУ33 (по ул. Нуйбышева) - 1855 кв.м.

2 этап:
 Раздел : ЗУ16 на:
 ЗУ4 - 907 кв.м.
 ЗУ10 - 727 кв.м.

3 этап:
 - ЗУ34 (объединение ЗУ13, ЗУ14) - 4413 кв.м.
 - ЗУ35(объединение ЗУ15, ЗУ4) - 3365 кв.м.
 - ЗУ36(объединение ЗУ17, ЗУ18, ЗУ19, ЗУ20) - 9900 кв.м.
 - ЗУ37 (объединение ЗУ25, ЗУ26, ЗУ27, ЗУ21, ЗУ10) - 6571 кв.м.
 - ЗУ38 (объединение ЗУ22, ЗУ23) - 4291 кв.м.

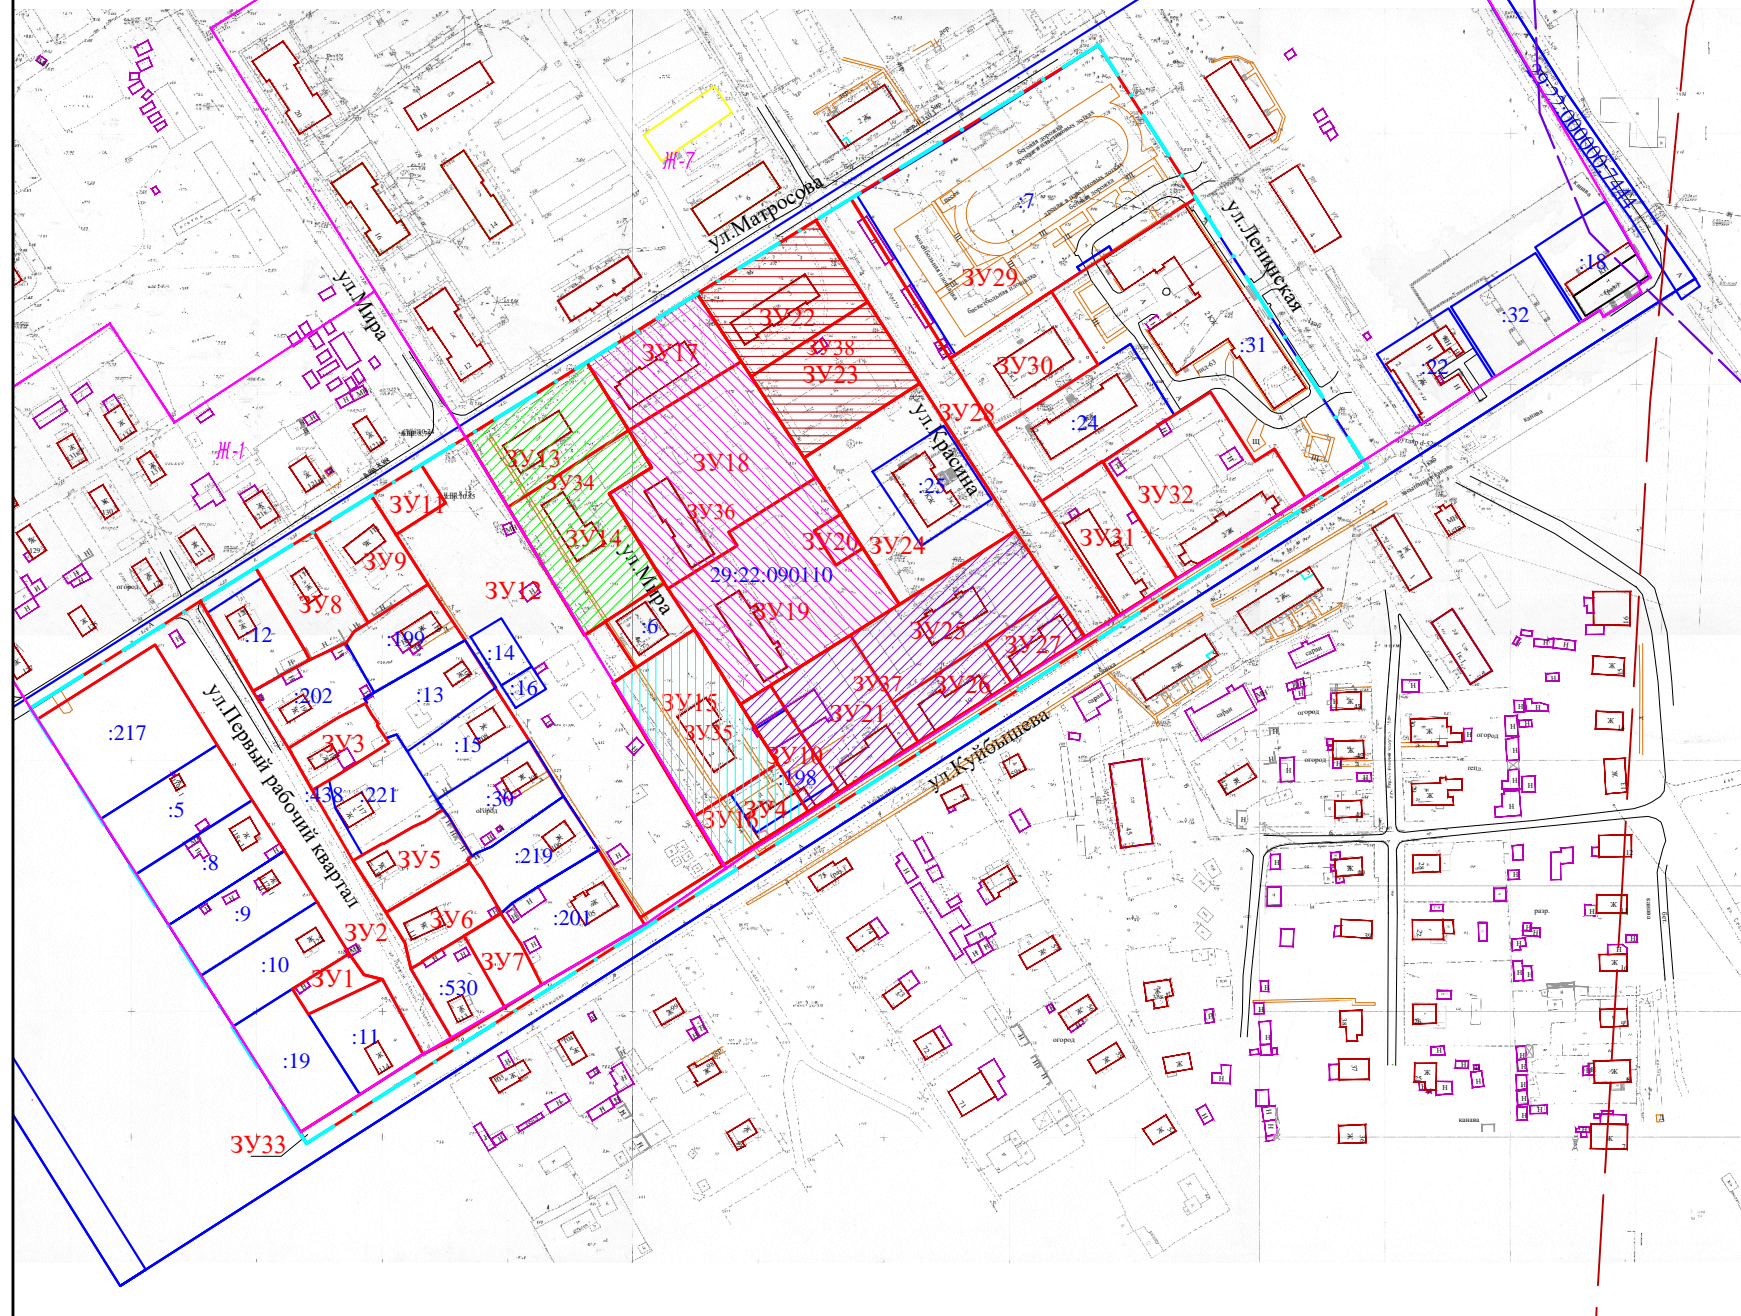

Условные обозначения

- - красные линии
- - границы земельных участков, сведения о которых содержатся в ЕГРН
- - границы земельных участков, планируемых к предоставлению
- - граница кадастровых кварталов
- 29:22:090110:14 - кадастровый номер существующих земельных участков
- Ж-7 - функциональная зона
- ЗУ1 - образуемый земельный участок
- 29:22:090110 - номер кадастрового квартала
- - границы проекта межевания
- - границы функциональной зоны
- - границы зон санитарной охраны источников питьевого и хоз. бытового водоснабжения
- - границы санитарно-защитной зоны

Администрация муниципального образования
 "Город Архангельск"

Проект межевания территории

Нол.уч.	Лист	№ док.	Подпись	Дата	Проект межевания территории муниципального образования "Город Архангельск" в границах ул. Матросова, ул. Ленинской, ул. Нуйбышева и ул. Первого рабочего квартала	Стадия	Лист	Листов
Составил	Демин А.А.			15.11.19		Чертёж проекта межевания М 1:3000	ПП	1
Проверил	Демин А.А.			15.11.19	Индивидуальный предприниматель Демин Александр Анатольевич			