


Чертеж проекта межевания

в границах пр.Ломоносова, ул.Серафимовича, пр.Новгородского и ул.Выучейского
в Ломоносовском округе г.Архангельска

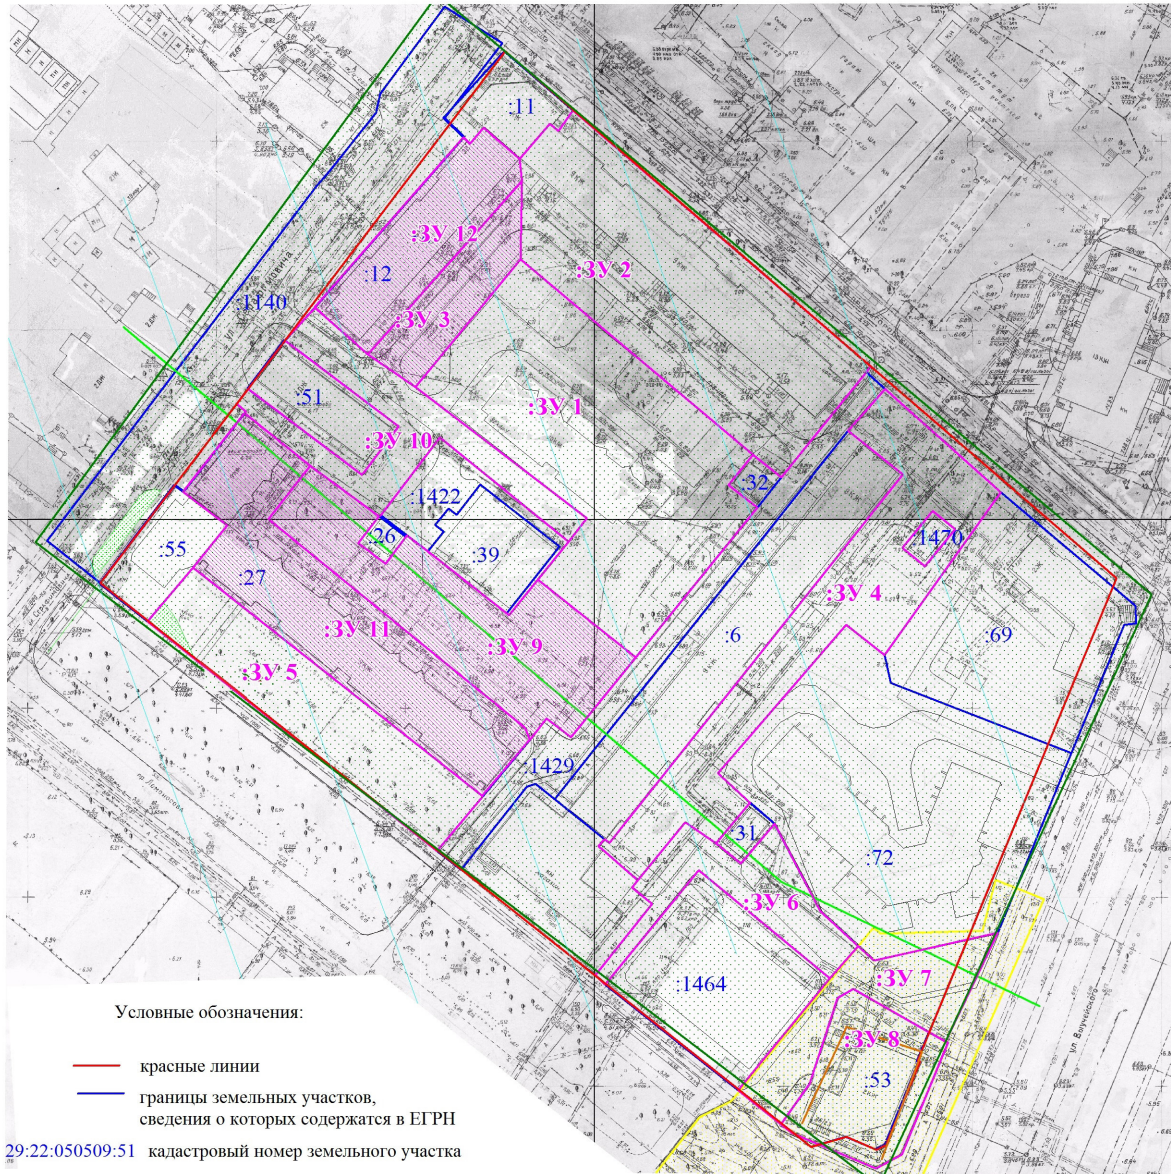

Условные обозначения:

- красные линии
- границы земельных участков, сведения о которых содержатся в ЕГРН
- границы земельных участков, планируемых к предоставлению
- граница территории объекта культурного наследия
- граница охранный зоны объекта культурного наследия
- зона В наблюдения культурного слоя
- зона регулирования застройки (подзона ЗР3-3)
- 3 пояс зоны сан.охраны источников питьевого и хозяйственно-бытового водоснабжения
- ценные участки зеленых насаждений

29:22:050509:51 кадастровый номер земельного участка

Категория земель: земли населенных пунктов

Разрешенное использование:

- ЗУ 1 - Многоэтажная жилая застройка
- ЗУ 2 - Многоэтажная жилая застройка
- ЗУ 3 - Многоэтажная жилая застройка
- ЗУ 4 - Размещение объектов улично-дорожной сети (Внутриквартальный проезд)
- ЗУ 5 - Размещение объектов улично-дорожной сети
- ЗУ 6 - Размещение объектов улично-дорожной сети (Внутриквартальный проезд)
- ЗУ 7 - Размещение объектов улично-дорожной сети (Внутриквартальный проезд)
- ЗУ 8 - Эксплуатация административного здания
- ЗУ 9 - Многоэтажная жилая застройка
- ЗУ 10 - Размещение объектов улично-дорожной сети (Внутриквартальный проезд)
- ЗУ 11 - Многоэтажная жилая застройка
- ЗУ 12 - Многоэтажная жилая застройка

Площади земельных участков:

1 Этап:

- ЗУ 1 (пр.Ломоносова, д.92, к.1) - 4354 кв.м
- ЗУ 2 (пр.Новгородский, 41) - 3903 кв.м.
- ЗУ 3 (ул.Серафимовича) - 743 кв.м
- ЗУ 4 (внутриквартальный проезд) - 2680 кв.м
- ЗУ 5 (пр.Ломоносова) - 1829 кв.м
- ЗУ 6 (внутриквартальный проезд) - 968 кв.м
- ЗУ 7 (внутриквартальный проезд) - 1021 кв.м
- ЗУ 8 (пр.Ломоносова, 86) (перераспределение 29:22:050509:53 + :Т/п1) - 1206 кв.м
- ЗУ 9 (пр.Ломоносова) - 2227 кв.м
- ЗУ 10 (пр.Ломоносова) - 1292 кв.м

2 Этап:

- ЗУ 11 (объединение 29:22:050509:27, ЗУ 9) - 4877 кв.м
- ЗУ 12 (объединение 29:22:050509:12, ЗУ 3) - 1965 кв.м

					Администрация МО "Город Архангельск"					
					Проект межевания территории					
Кол.уч.	Лист	№ док.	Подпись	Дата	Проект межевания территории в границах пр.Ломоносова, ул.Серафимовича, пр.Новгородского и ул.Выучейского в Ломоносовском округе г.Архангельска			Стадия	Лист	Листов
					Составил Гафаров С.В.			ПП	1	1
					Чертеж проекта межевания М 1:1000			ИП Гафаров С.В.		