

Проект межевания территории

Чертёж проекта межевания

в границах пр.Ленинградского и ул.Капитальной в территориальном округе Варавино-Фактория города Архангельска

Категория земель : земли населённых пунктов

Разрешённое использование :

ЗУ 2,3,4,5,6,7,8,9,10,11 - для эксплуатации многоквартирного жилого дома

ЗУ 12 - для размещения линейного объекта

ЗУ 1 - образование и просвещение (код 3.5)

ЗУ 13,16,21,22 - многоэтажная жилая застройка (код 2.6)

ЗУ 14,15,17,18,19,20,23 - отдых (рекреация) (код 5.0)

Площади земельных участков

1 этап

ЗУ 1 (ул.Капитальная) - 1592 кв.м.

ЗУ 2 (ул.Дорожная д.13) - 1092 кв.м.

ЗУ 3 (ул.Капитальная д.22) - 3006 кв.м.

ЗУ 4 (Капитальная д.20) - 1255 кв.м.

ЗУ 5 (пр.Ленинградский д.369 к.2) - 1382 кв.м.

ЗУ 6 (пр.Ленинградский д.369 к.1) - 2326 кв.м.

ЗУ 7 (пр.Ленинградский д.361) - 1292 кв.м.

ЗУ 8 (пр.Ленинградский д.363) - 947 кв.м.

ЗУ 9 (пр.Ленинградский д.365) - 1215 кв.м.

ЗУ 10 (пр.Ленинградский д.367) - 2066 кв.м.

ЗУ 11 (пр.Ленинградский д.369) - 1236 кв.м.

ЗУ 12 (линейный объект) - 882 кв.м.

ЗУ 13 (пр.Ленинградский) - 5939 кв.м.

2 этап

Раздел ЗУ 3 на: ЗУ 15 - 1429 кв.м.

ЗУ 16 - 1577 кв.м.

3 этап

ЗУ 17 (перераспределение ЗУ 17 = ЗУ 7 - ЗУ 7/н1) - 831 кв.м.

ЗУ 18 (перераспределение ЗУ 18 = ЗУ 8 - ЗУ 8/н1) - 609 кв.м.

ЗУ 19 (перераспределение ЗУ 19 = ЗУ 9 - ЗУ 9/н1) - 784 кв.м.

ЗУ 20 (перераспределение ЗУ 20 = ЗУ 10 - ЗУ 10/н1) - 1624 кв.м.


ЗУ 14 (перераспределение ЗУ 14 = ЗУ 11 - ЗУ 11/н1) - 833 кв.м.

4 этап

- ЗУ 21 (объединение ЗУ 2, ЗУ 13 и 29:22:071606:11) - 7091 кв.м.

- ЗУ 22 (объединение ЗУ 4, ЗУ 5, ЗУ 6 и ЗУ 16) - 6540 кв.м.

- ЗУ 23 (объединение ЗУ 12, ЗУ 15, ЗУ 17, ЗУ 18, ЗУ 19, ЗУ 20 и ЗУ 14) - 6993 кв.м.

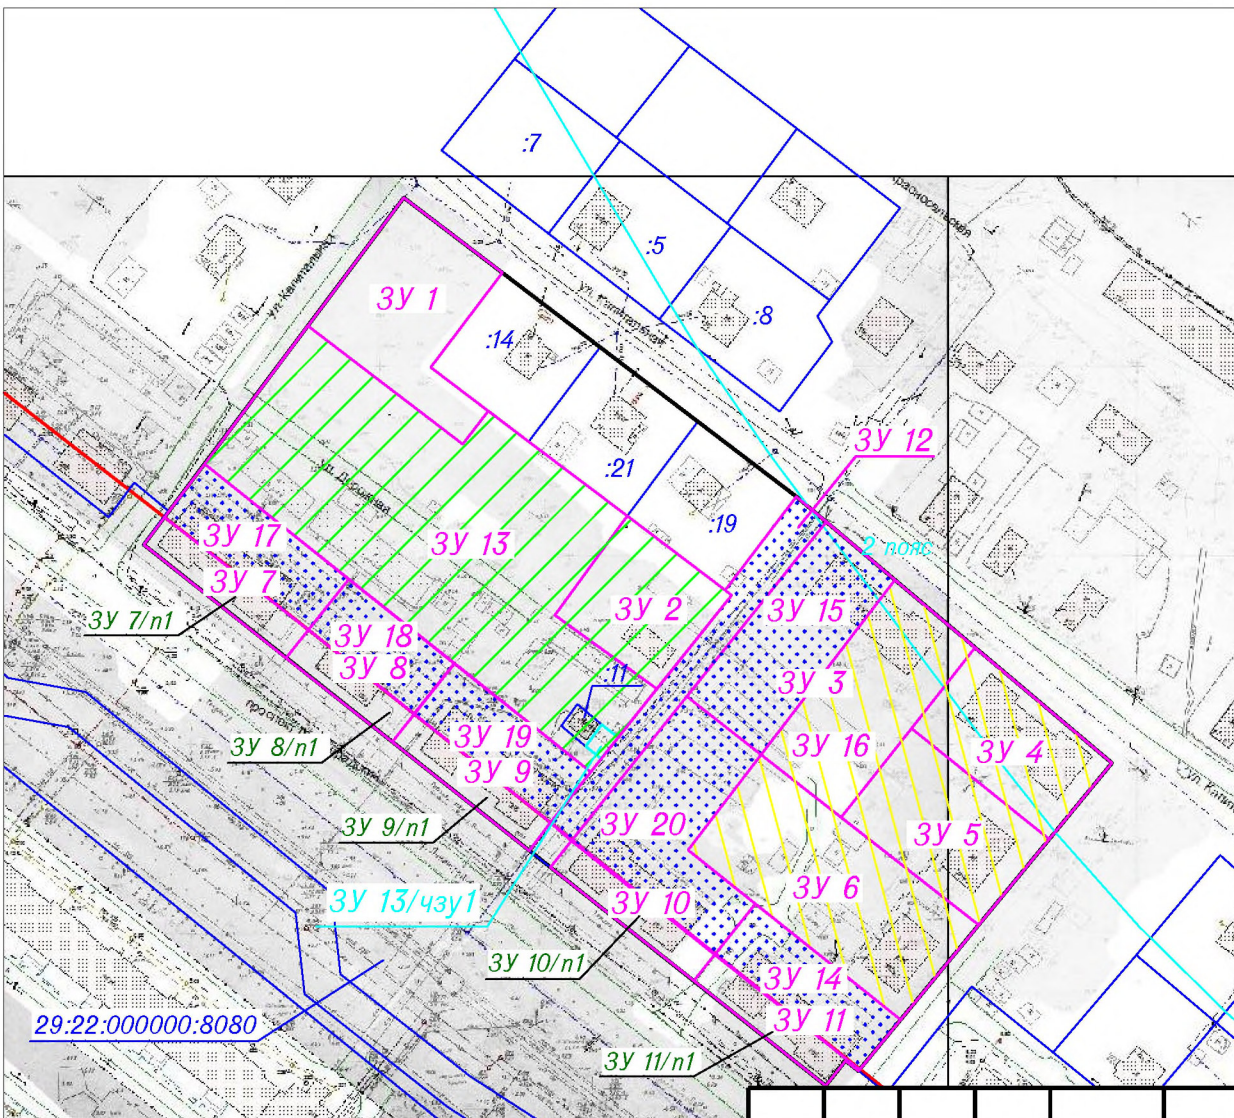

Условные обозначения

- красные линии
- границы земельных участков, сведения о которых содержатся в ЕГРН
- граница поясов зоны санитарной охраны источников водоснабжения
- 29:22:071606:5 - кадастровые номера существующих земельных участков
- границы земельных участков, планируемых к предоставлению

Кол.уч.	Лист	N док.	Подпись	Дата
Составил:	Е.В.Цирульников			15.11.18

Администрация МО "Город Архангельск"

Проект межевания территории

Проект межевания территории в границах пр. Ленинградского и ул.Капитальной в территориальном округе Варавино-Фактория города Архангельска

Стадия	Лист	Листов
--------	------	--------

ПП

1

1

Чертёж проекта межевания
М 1 : 2000

ИП Цирульников Е.В.