

Проект межевания территории Чертёж проекта межевания

в границах ул.Ярославской, ул.Недрова, ул.Советской и ул.Мещерского
в Соломбальском территориальном округе города Архангельска

Категория земель : земли населённых пунктов

Разрешённое использование :

- ЗУ 1,7,10,14 - для эксплуатации многоквартирного жилого дома с последующим изменением на ВРИ для размещения линейного объекта (ул.Советская)
- ЗУ 2,3,4,5,6,8,9,11,12,13,15,16 - для эксплуатации многоквартирного жилого дома
- ЗУ 17 - объекты гаражного назначения (код 2.7.1)
- ЗУ 18,19,20 - среднеэтажная жилая застройка (код 2.5)

Площади земельных участков

этап 1


- | | |
|--|---|
| ЗУ 1 (ул.Советская д.72) - 720 кв.м. | ЗУ 2 (ул.Мещерского д.14 к.1) -1382 кв.м. |
| ЗУ 3 (ул.Мещерского д.16) - 1916 кв.м. | ЗУ 4 (ул.Ярославская д.83) - 1659 кв.м. |
| ЗУ 5 (ул.Советская д.70) - 4322 кв.м. | ЗУ 6 (ул.Ярославская д.81) - 2403 кв.м. |
| ЗУ 7 (ул.Советская д.68) - 748 кв.м. | ЗУ 8 (ул.Советская д.66) - 4438 кв.м. |
| ЗУ 9 (Ярославская д.79) - 2917 кв.м. | ЗУ 10 (ул.Советская д.64) - 754 кв.м. |
| ЗУ 11 (ул.Советская д.62) - 6397 кв.м. | ЗУ 12 (ул.Ярославская д.73) - 2230 кв.м. |
| ЗУ 13 (ул.Ярославская д.73 к.1) - 1055 кв.м. | ЗУ 14 (ул.Советская д.60) - 773 кв.м. |
| ЗУ 15 (ул.Недрова д.31) - 2019 кв.м. | ЗУ 16 (ул.Недрова д.33) - 2335 кв.м. |

этап 2

-  - ЗУ 17 (объединение ЗУ 2, ЗУ 3 и ЗУ 4) - 4957 кв.м.
-  - ЗУ 18 (объединение ЗУ 5, ЗУ 8 и ЗУ 11) - 15156 кв.м.
-  - ЗУ 19 (объединение ЗУ 6, ЗУ 9, 29:22:022512:226, 29:22:022512:228, ЗУ 12 и ЗУ 13) - 12500 кв.м.
-  - ЗУ 20 (объединение ЗУ 15 и ЗУ 16) - 4354 кв.м.

Условные обозначения

-  - красные линии
-  - границы земельных участков, сведения о которых содержатся в ЕГРН
-  29:22:022512:228 - кадастровые номера существующих земельных участков
-  - территория санитарно-защитной зоны предприятий, сооружений и иных объектов
-  - границы земельных участков, планируемых к предоставлению

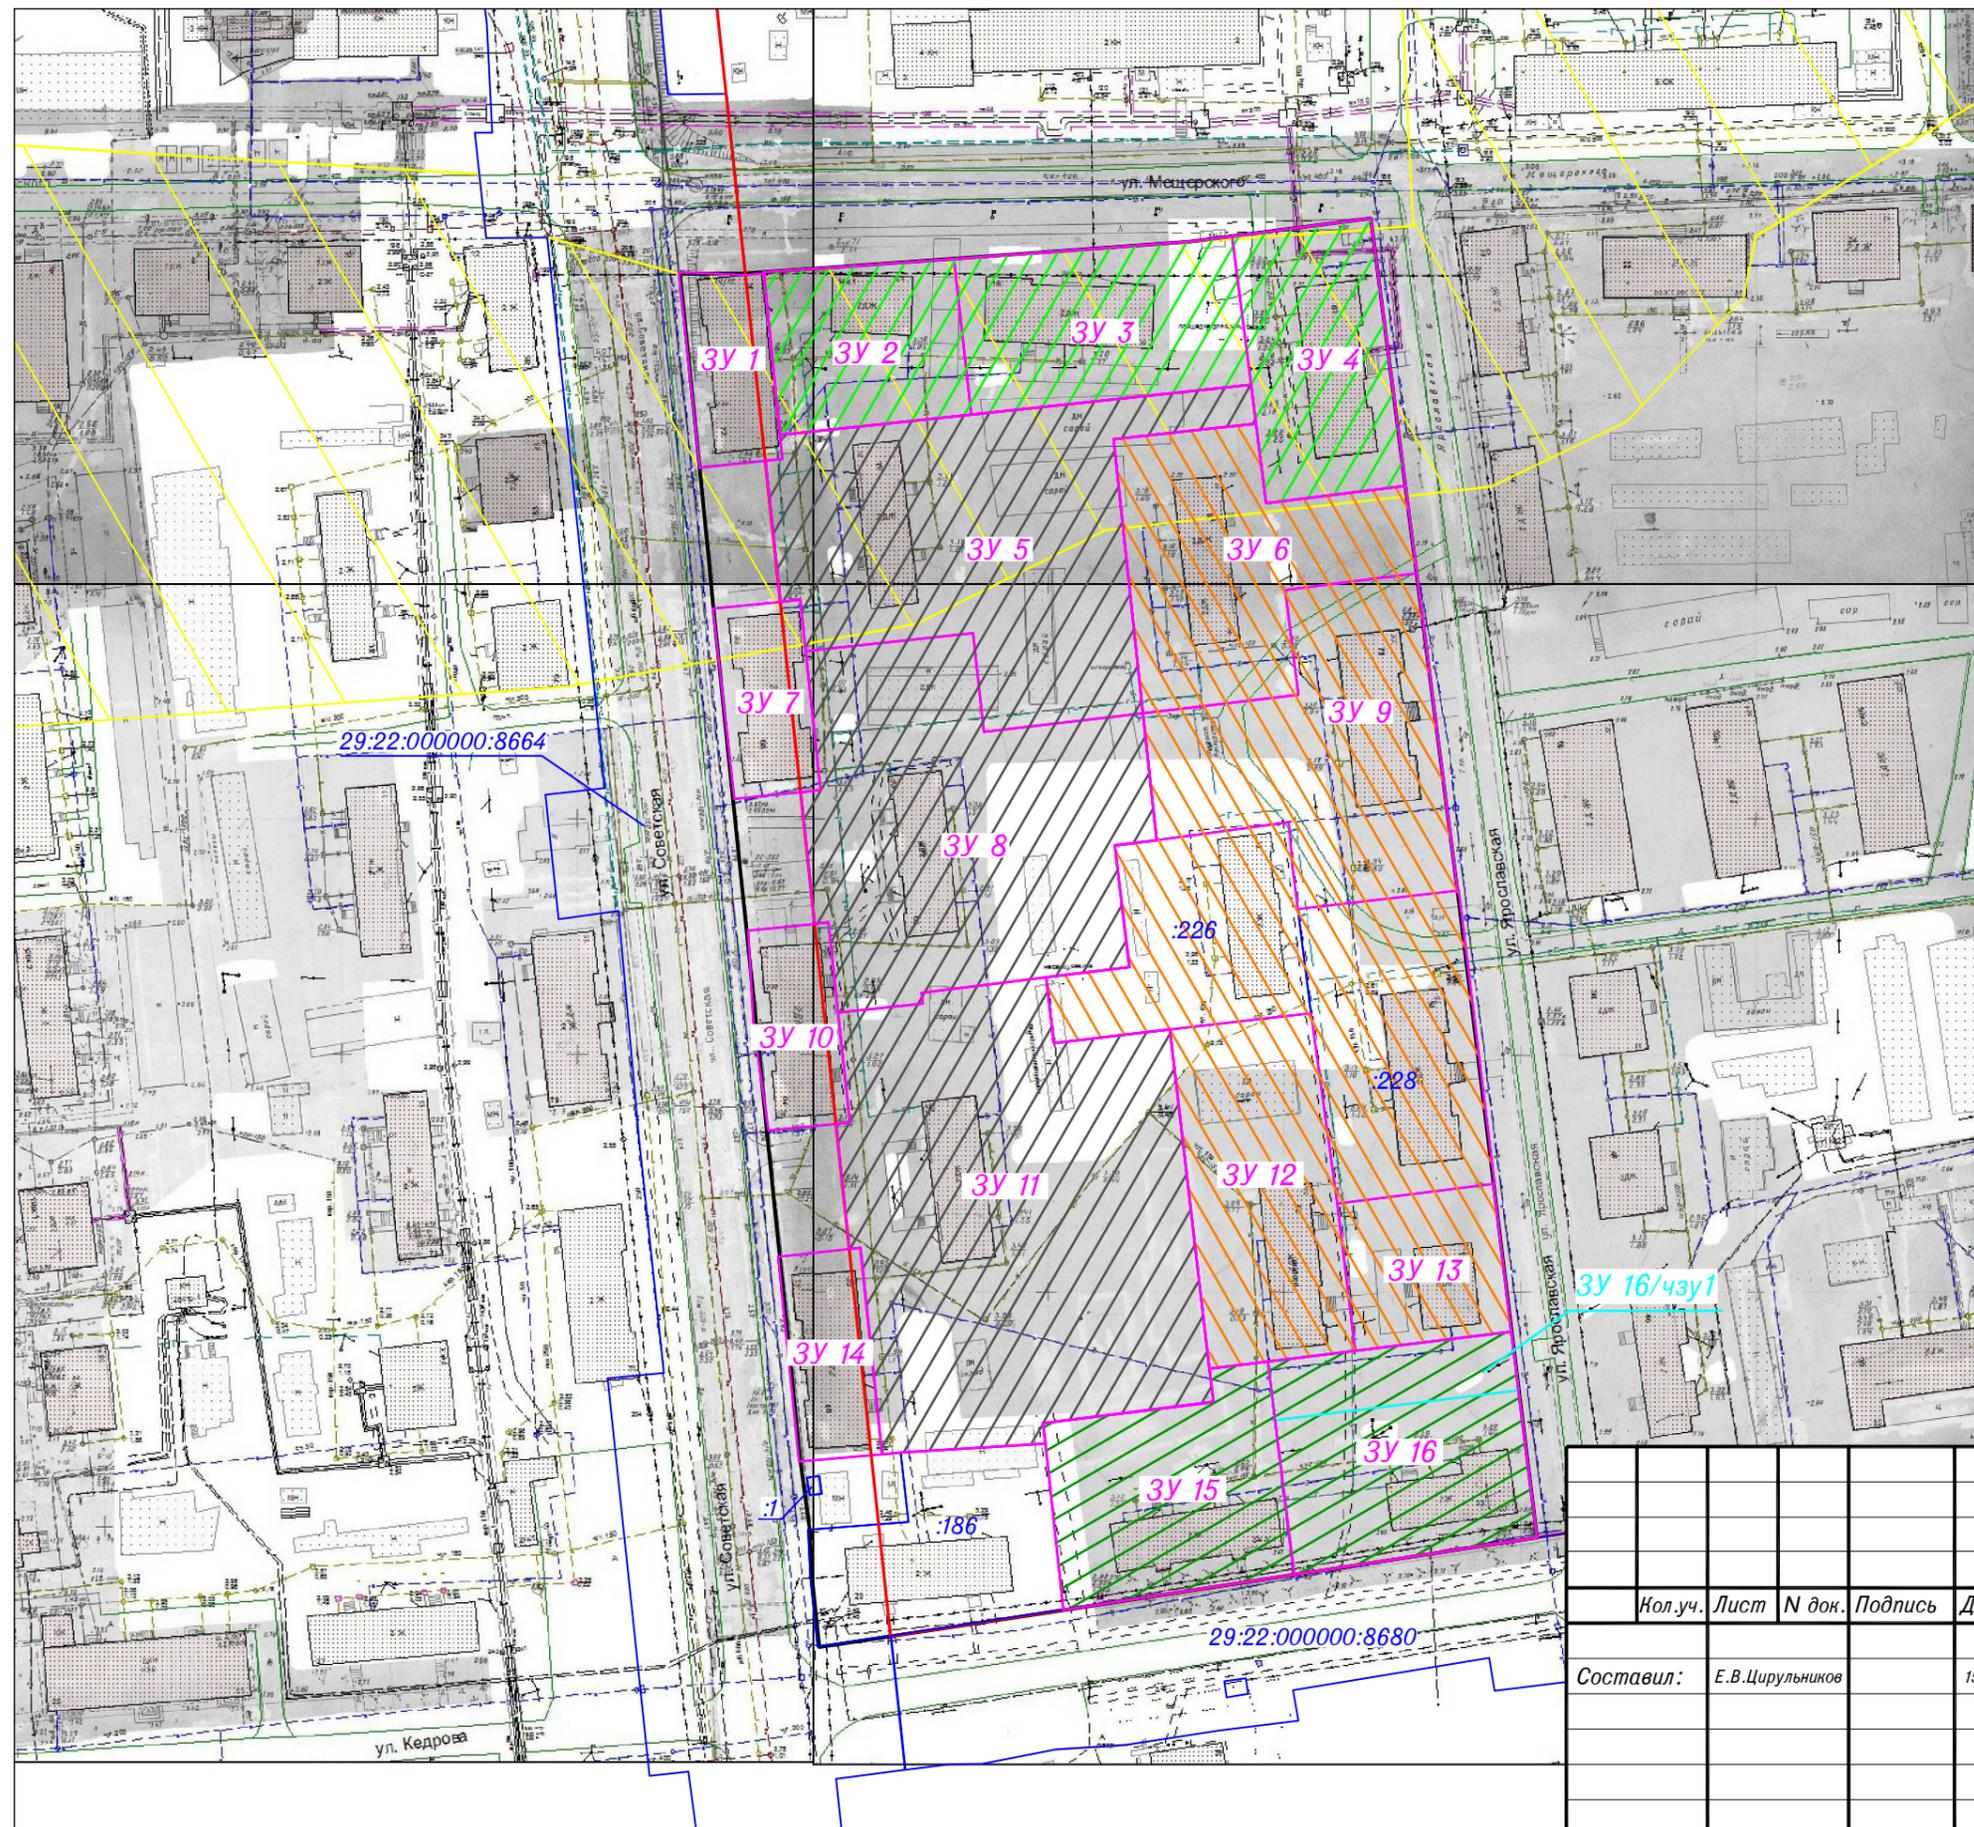

					Администрация МО "Город Архангельск"			
					Проект межевания территории			
	Кол.уч.	Лист	N док.	Подпись	Дата	Стадия	Лист	Листов
Составил:		Е.В.Цирульников			15.11.18	ПП	1	1
Проект межевания территории в границах ул. Ярославской, ул.Недрова, ул.Советской и ул.Мещерского в Соломбальском территориальном округе города Архангельска						ИП Цирульников Е.В.		
Чертёж проекта межевания М 1 : 1500								