


Проект межевания территории

муниципального образования "Город Архангельск" в границах ул. Серафимовича, просп. Советских космонавтов, ул. Выучейского, просп. Обводный канал

Чертеж проекта межевания

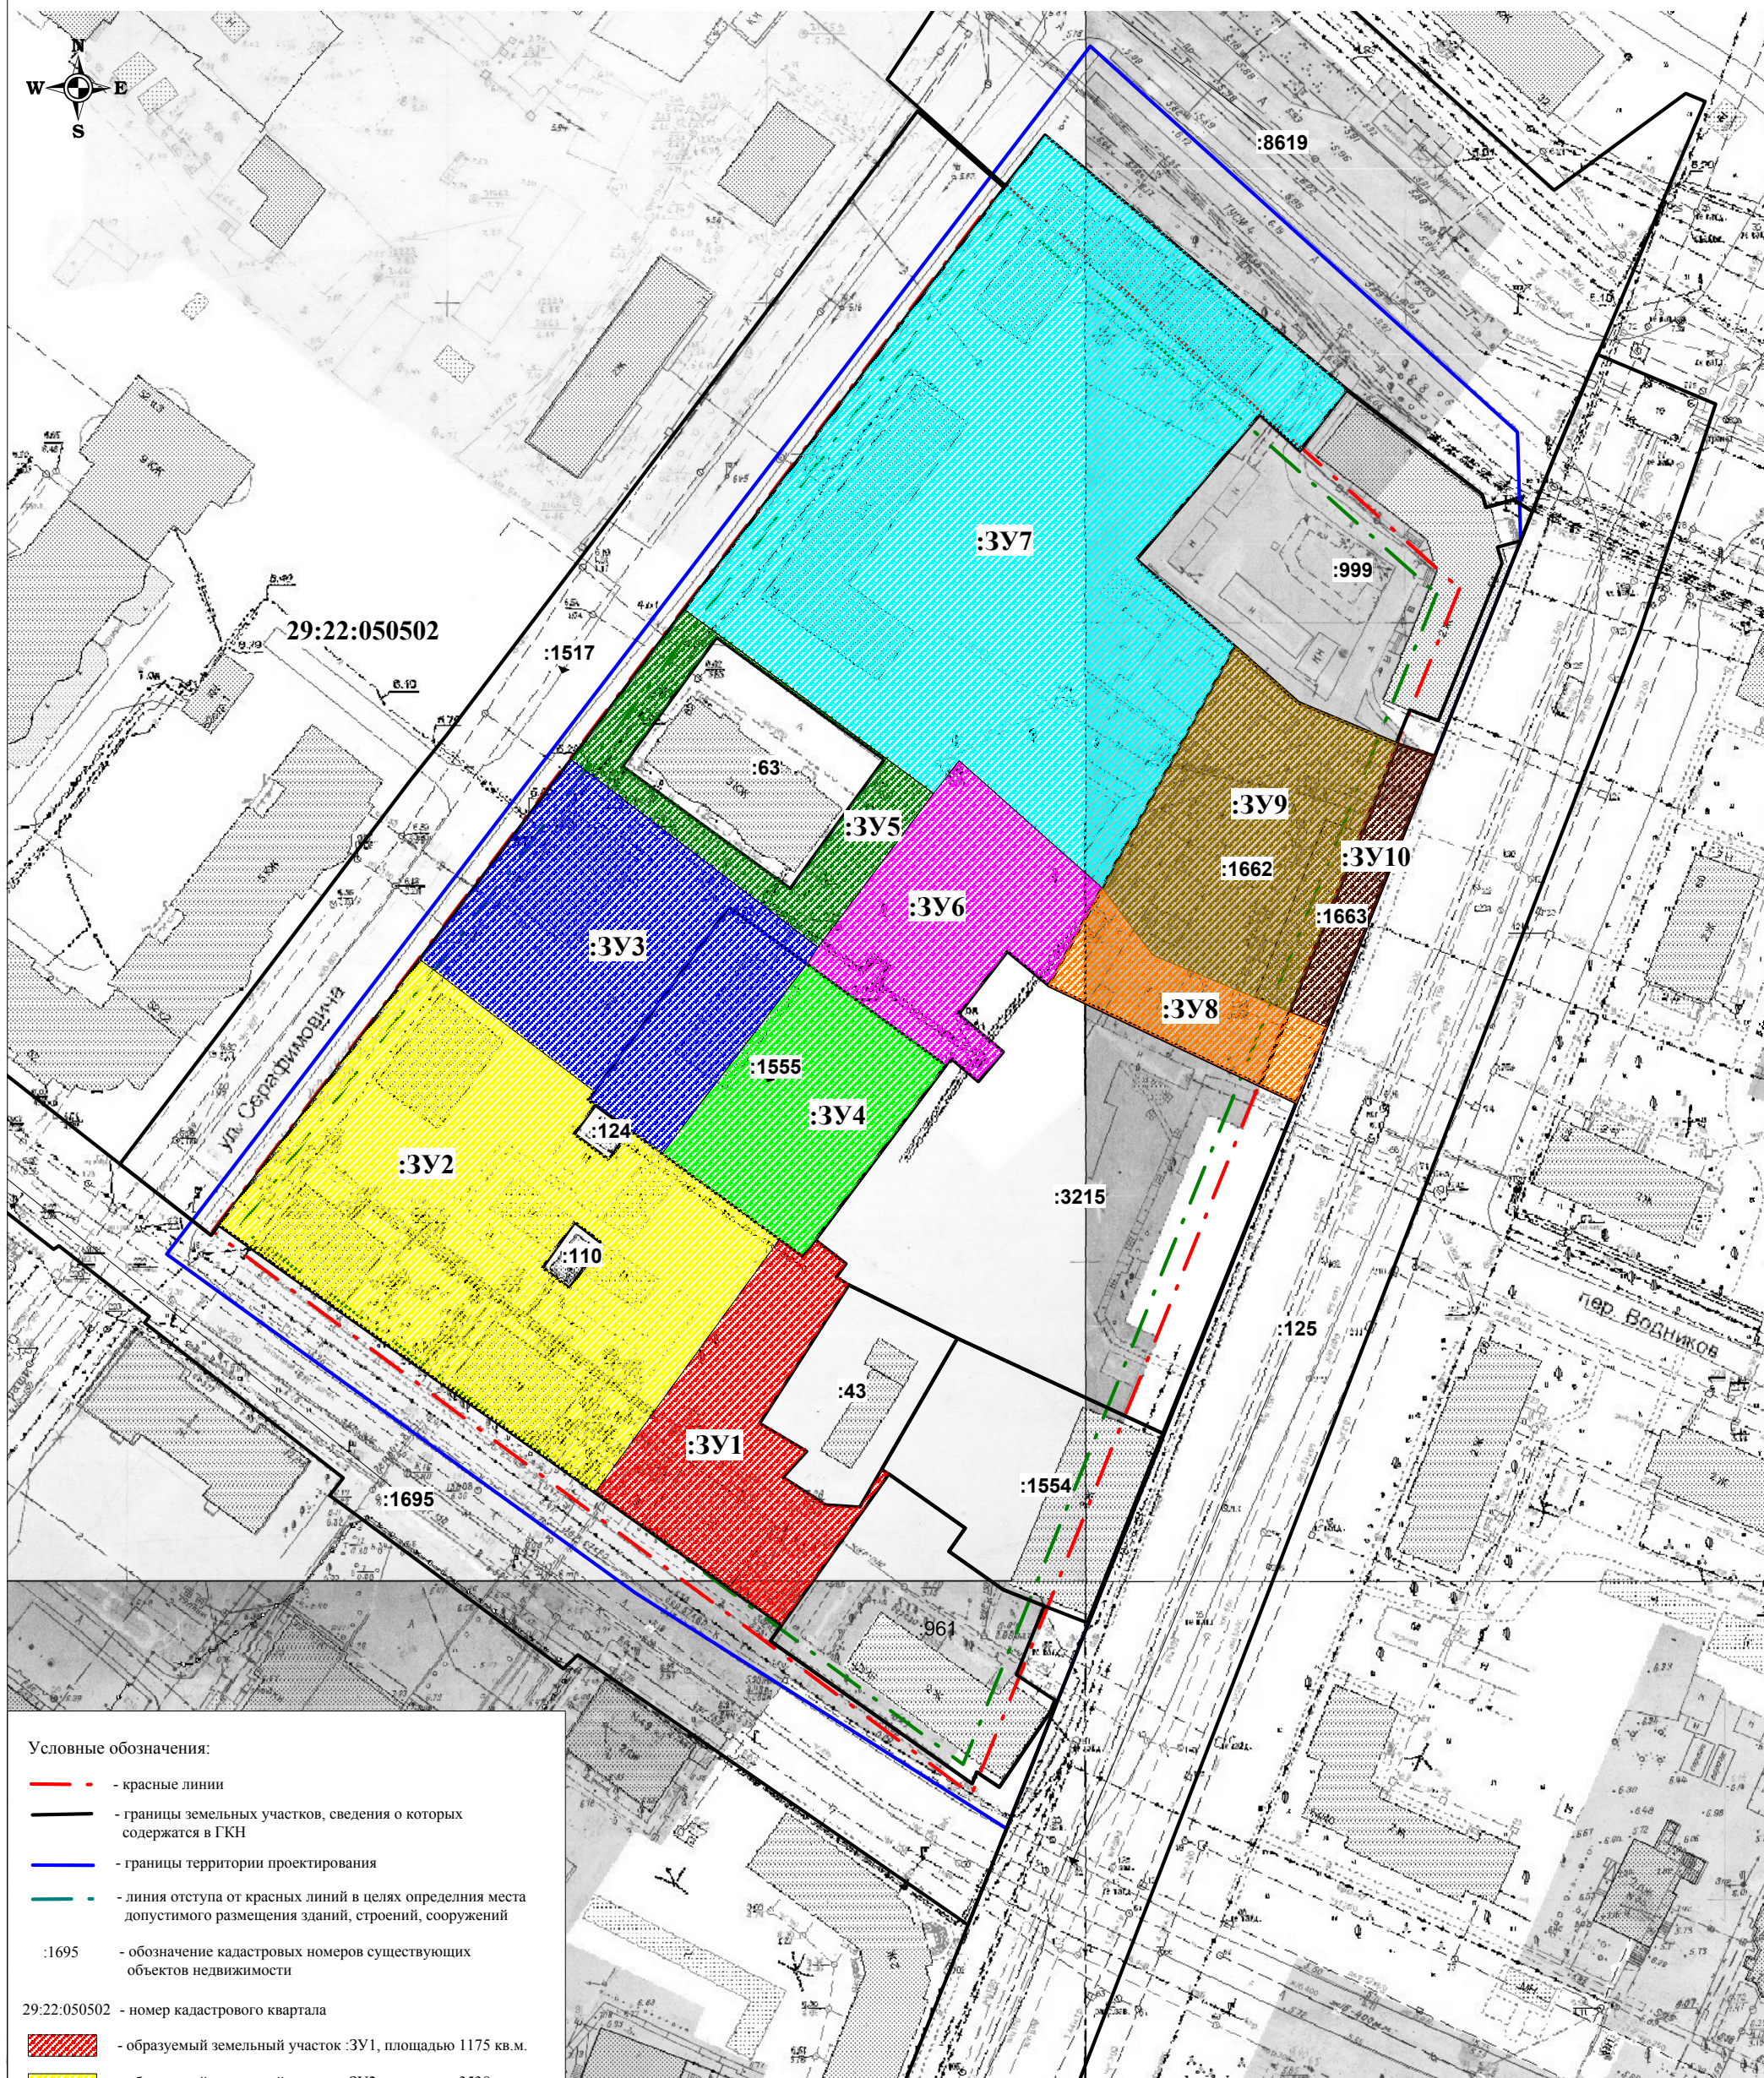

Условные обозначения:

- · — - красные линии
- границы земельных участков, сведения о которых содержатся в ГКН
- границы территории проектирования
- линия отступа от красных линий в целях определения места допустимого размещения зданий, строений, сооружений
- :1695 - обозначение кадастровых номеров существующих объектов недвижимости

29:22:050502 - номер кадастрового квартала

- образуемый земельный участок :3У1, площадью 1175 кв.м.
- образуемый земельный участок :3У2, площадью 3538 кв.м.
- образуемый земельный участок :3У3, площадью 1930 кв.м.
- образуемый земельный участок :3У4, площадью 1014 кв.м.
- образуемый земельный участок :3У5, площадью 634 кв.м.
- образуемый земельный участок :3У6, площадью 1109 кв.м.
- образуемый земельный участок :3У7, площадью 5847 кв.м.
- образуемый земельный участок :3У8, площадью 534 кв.м.
- образуемый земельный участок :3У9, площадью 1462 кв.м.
- образуемый земельный участок :3У10, площадью 282 кв.м.

| Изм. | Кол.уч. | Лист | № док. | Подп. | Дата |
|-----------|---------|----------------------|--------|-------|------|
| | | | | | |
| Составил: | | Петропавловский М.С. | | | |
| | | | | | |

Заказчик: ООО "КОНТАНТ ДЕВЕЛОПМЕНТ"

Проект межевания территории
муниципального образования "Город Архангельск" в границах ул. Серафимовича,
просп. Обводный канал, ул. Выучейского, просп. Обводный канал.

| Стадия | Лист | Листов |
|--------|------|--------|
| ПМ | 1 | 1 |

Чертеж проекта межевания,
масштаб 1:1000

ООО "АрхЗемПроект"