

Проект межевания территории
Чертёж проекта межевания
 в границах ул.Победы и ул.Кольцевой Маймаксанском
 территориальном округе города Архангельска


Категория земель: земли населённых пунктов
 Разрешённое использование:
 ЗУ 1 - деловое управление (код 4.1)
 ЗУ 2,6,8 - многоэтажная жилая застройка (код 2.6)
 ЗУ 3 - магазины (код 4.4)
 ЗУ 4,7,13,14 - улично-дорожная сеть (код 12.0.1)
 ЗУ 5 - бытовое обслуживание (код 3.3)
 ЗУ 9 - среднеэтажная жилая застройка (код 2.5)
 ЗУ 10,19 - производственная деятельность (код 6.0)
 ЗУ 11 - хранение автотранспорта (код 2.7.1)
 ЗУ 12,15,17 - земельные участки (территории) общего пользования (код 12.0)
 ЗУ 16,18,20 - предоставление коммунальных услуг (код 3.1.1)

Площади земельных участков

ЗУ 1 (ул.Победы) - 1856 кв.м.	ЗУ 2 (ул.Победы д.112) - 5188 кв.м.
ЗУ 3 (ул.Победы) - 673 кв.м.	ЗУ 4 (ул.Победы) - 2543 кв.м.
ЗУ 5 (ул.Победы) - 4630 кв.м.	ЗУ 6 (ул.Победы д.116) - 1952 кв.м.
ЗУ 7 (ул.Победы) - 8230 кв.м.	ЗУ 8 (ул.Победы д.114 к.2) - 2958 кв.м.
ЗУ 9 (ул.Победы) - 11995 кв.м.	ЗУ 10 (ул.Победы) - 10442 кв.м.
ЗУ 11 (ул.Победы) - 3956 кв.м.	ЗУ 12 (ул.Победы) - 6973 кв.м.
ЗУ 13 (ул.Победы) - 1082 кв.м.	ЗУ 14 (ул.Победы) - 7791 кв.м.
ЗУ 15 (ул.Победы) - 335 кв.м.	ЗУ 16 (ул.Победы) - 106 кв.м.
ЗУ 17 (ул.Победы) - 1238 кв.м.	ЗУ 18 (ул.Победы) - 283 кв.м.
ЗУ 19 (ул.Победы) - 706 кв.м.	ЗУ 20 (ул.Победы) - 11 кв.м.

Условные обозначения

- - красные линии
- - границы земельных участков, сведения о которых содержатся в ЕГРН
- - граница водоохранной зоны
- - граница прибрежной зоны
- - граница зоны Ж-4-1 и зоны П-4
- - граница кадастрового квартала
- 29:22:011308:18 - кадастровые номера существующих земельных участков
- границы земельных участков, планируемых к предоставлению

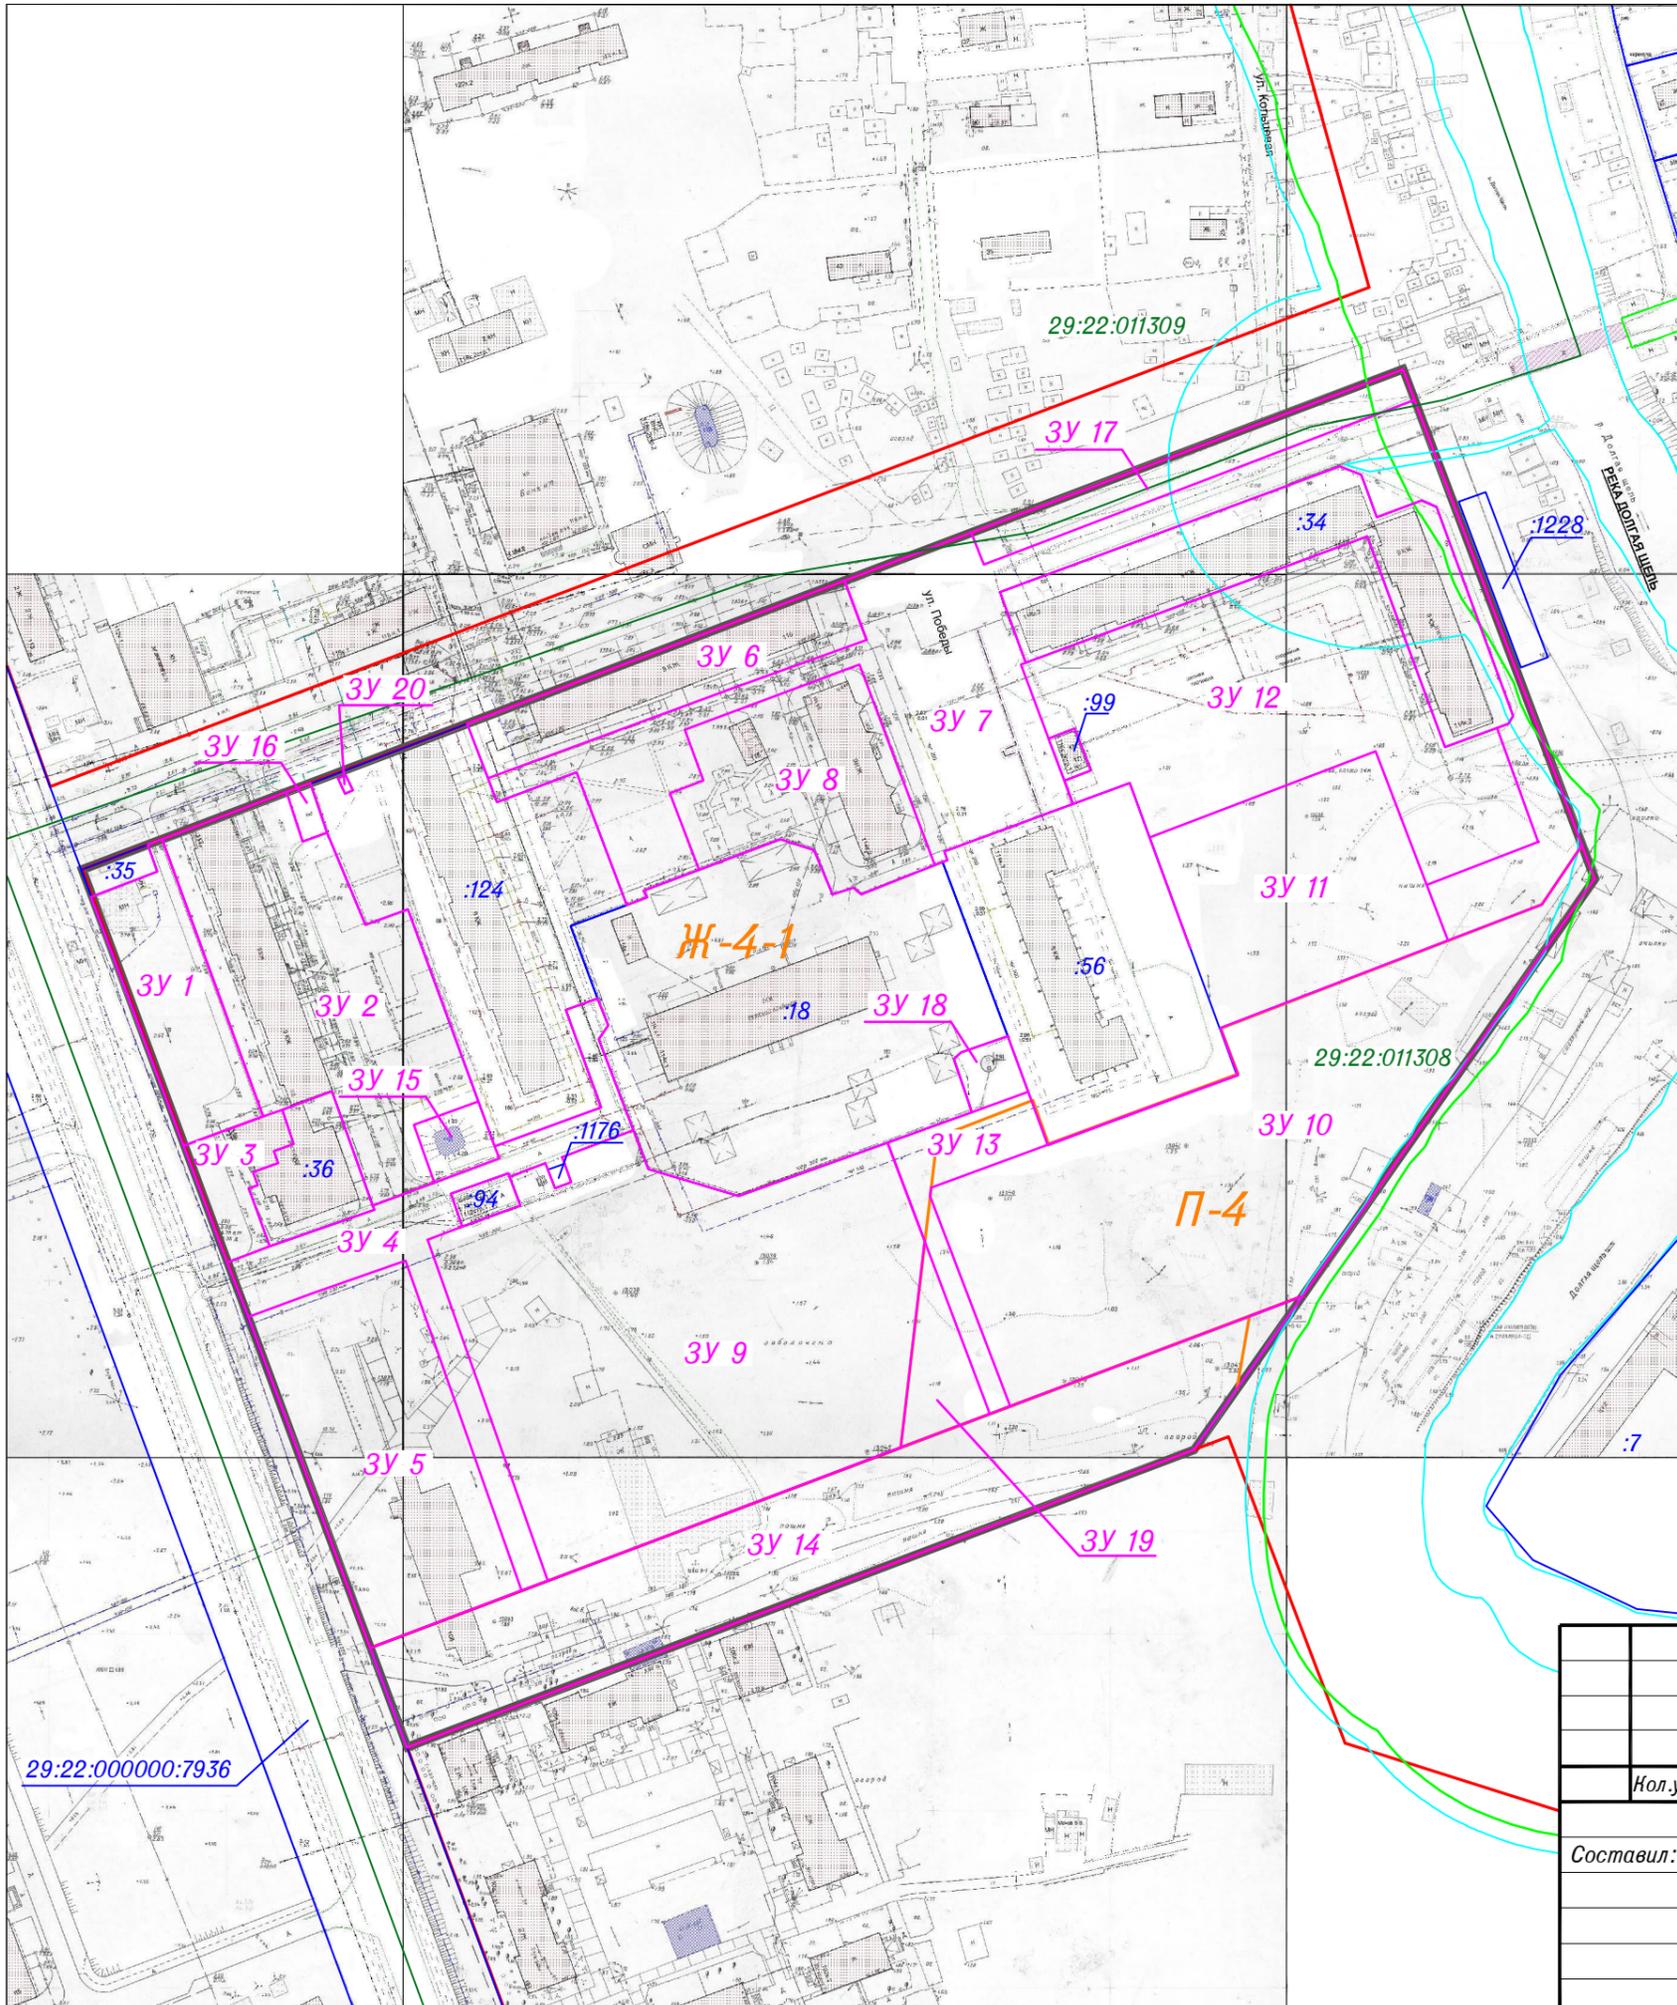

Администрация МО "Город Архангельск"					
Проект межевания территории					
Кол.уч.	Лист	N док.	Подпись	Дата	
Составил:	Е.В.Цирульников			5.08.19	Проект межевания территории в границах ул.Победы и ул.Кольцевой Маймаксанском территориальном округе города Архангельска Стадия: ПП Лист: 1 Листов: 1
Чертёж проекта межевания М 1 : 2000					ИП Цирульников Е.В.