

Проект межевания территории

Чертёж проекта межевания

в границах ул.Фрунзе, ул.Юнг Военно-Морского Флота и ул.Светлой
в Маймансанском территориальном округе города Архангельска

Категория земель : земли населённых пунктов


Разрешённое использование : ЗУ 1,3,5,11 - для эксплуатации многоквартирного жилого дома
ЗУ 2,4,6,7,8,9,12,13 - для эксплуатации индивидуального жилого дома
ЗУ 10 - для размещения проезда
ЗУ 14 - магазины (код 4.4)

Площади земельных участков

ЗУ 1 (ул.Фрунзе д.8) - 4467 кв.м.	ЗУ 2 (ул.Светлая) - 644 кв.м.
ЗУ 3 (ул.Фрунзе д.4) - 1561 кв.м.	ЗУ 4 (ул.Светлая) - 1300 кв.м.
ЗУ 5 (ул.Фрунзе д.2) - 4235 кв.м.	ЗУ 6 (ул.Светлая д.31) - 1694 кв.м.
ЗУ 7 (ул.Светлая д.29 к.1) - 1026 кв.м.	ЗУ 8 (ул.Фрунзе д.2 к.1) - 1855 кв.м.
ЗУ 9 (ул.Светлая д.29) - 973 кв.м.	ЗУ 10 (Проезд) - 3074 кв.м.
ЗУ 11 (ул.Юнг ВМФ д.45) - 4544 кв.м.	ЗУ 12 (ул.Светлая д.27) - 1769 кв.м.
ЗУ 13 (ул.Юнг ВМФ д.47) - 1472 кв.м.	ЗУ 14 (ул.Юнг ВМФ д.43) - 3066 кв.м.

Условные обозначения :

- - красные линии
- - границы земельных участков, сведения о которых содержатся в ЕГРН
- - граница поясов зоны сан.охраны источников питьевого и хозяйственно-бытового водоснабжения
- ▨ - кадастровые номера существующих земельных участков
- территория санитарно-защитной зоны предприятий, сооружений и иных объектов
- границы земельных участков, планируемых к предоставлению

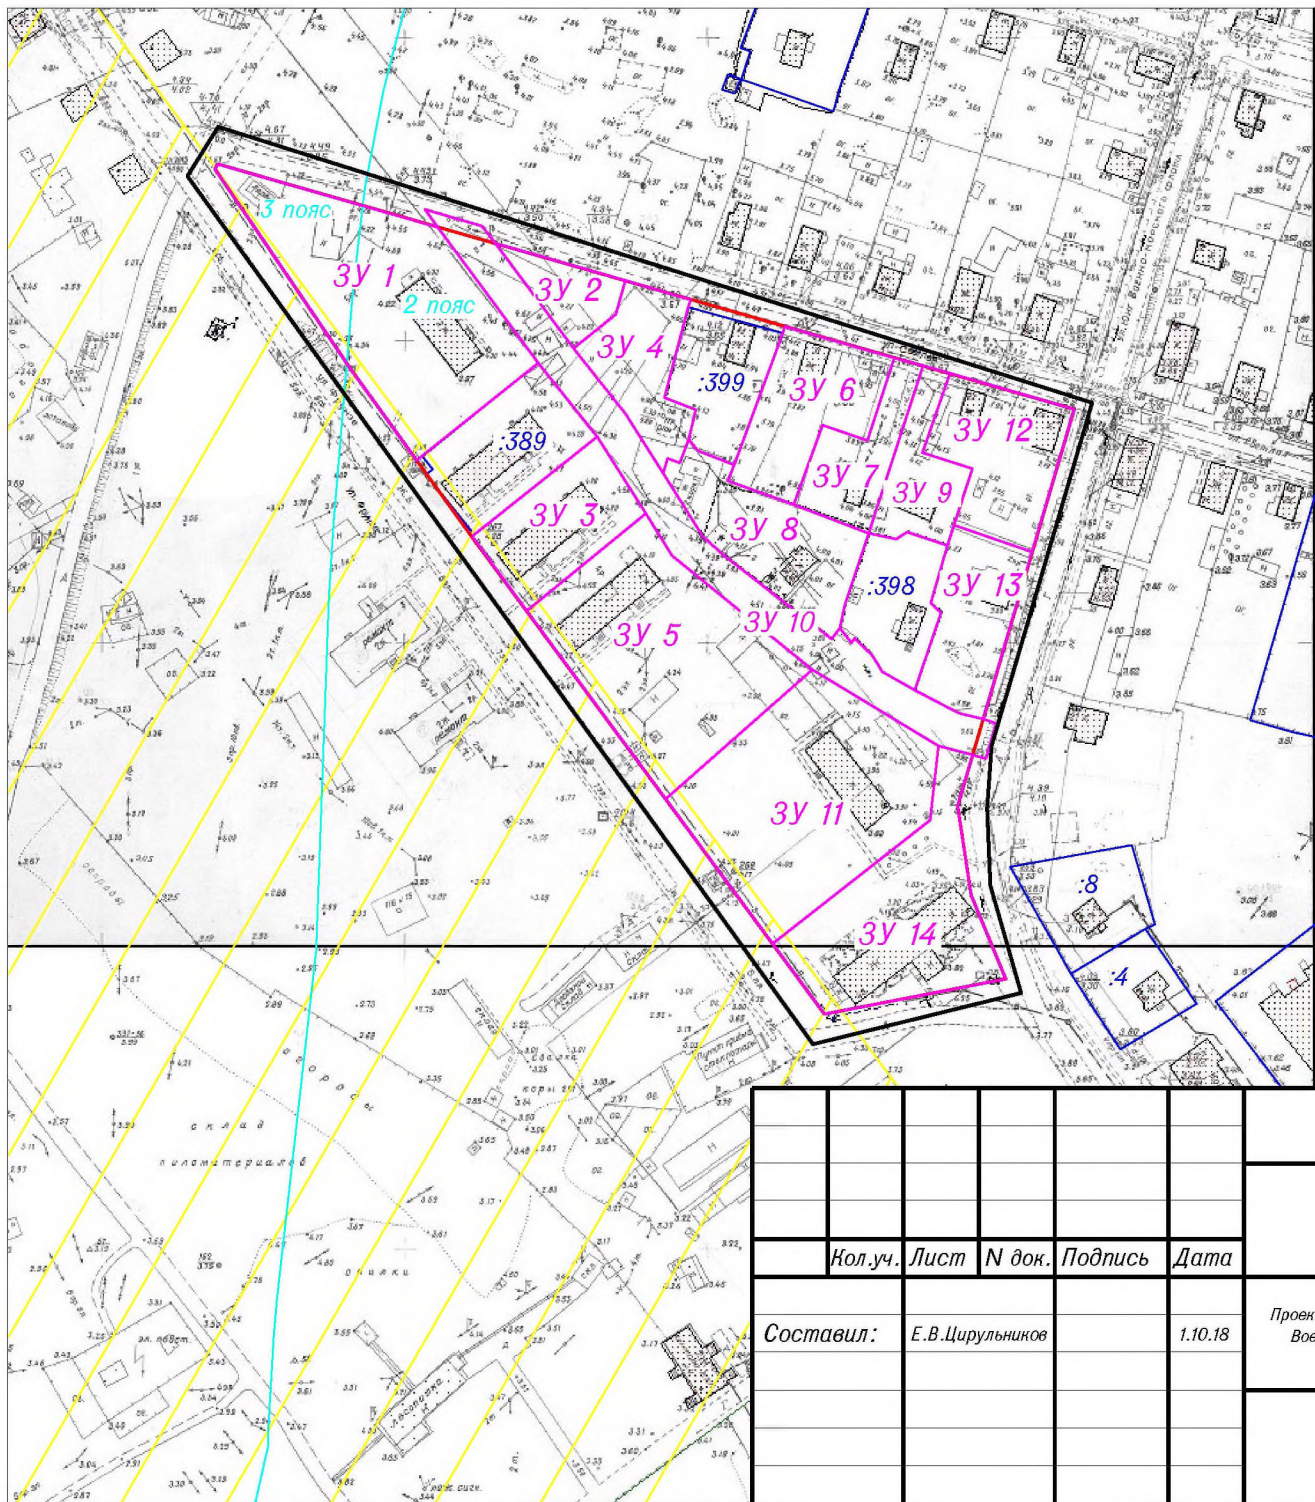

Администрация МО "Город Архангельск"									
Проект межевания территории									
	Кол.уч.	Лист	N док.	Подпись	Дата	Проект межевания территории в границах ул. Фрунзе, ул.Юнг Военно-Морского Флота и ул.Светлой в Маймансанском территориальном округе города Архангельска	Стадия	Лист	Листов
	Составил:	Е.В.Цирульников			1.10.18		ПП	1	1
Чертёж проекта межевания М 1 : 2500							ИП Цирульников Е.В.		