


Проект планировки территории
Чертеж проекта планировки
 в границах ул.П.Стрелкова, ул.Садовой и ул.Производственной
 в Майманском территориальном округе города Архангельска

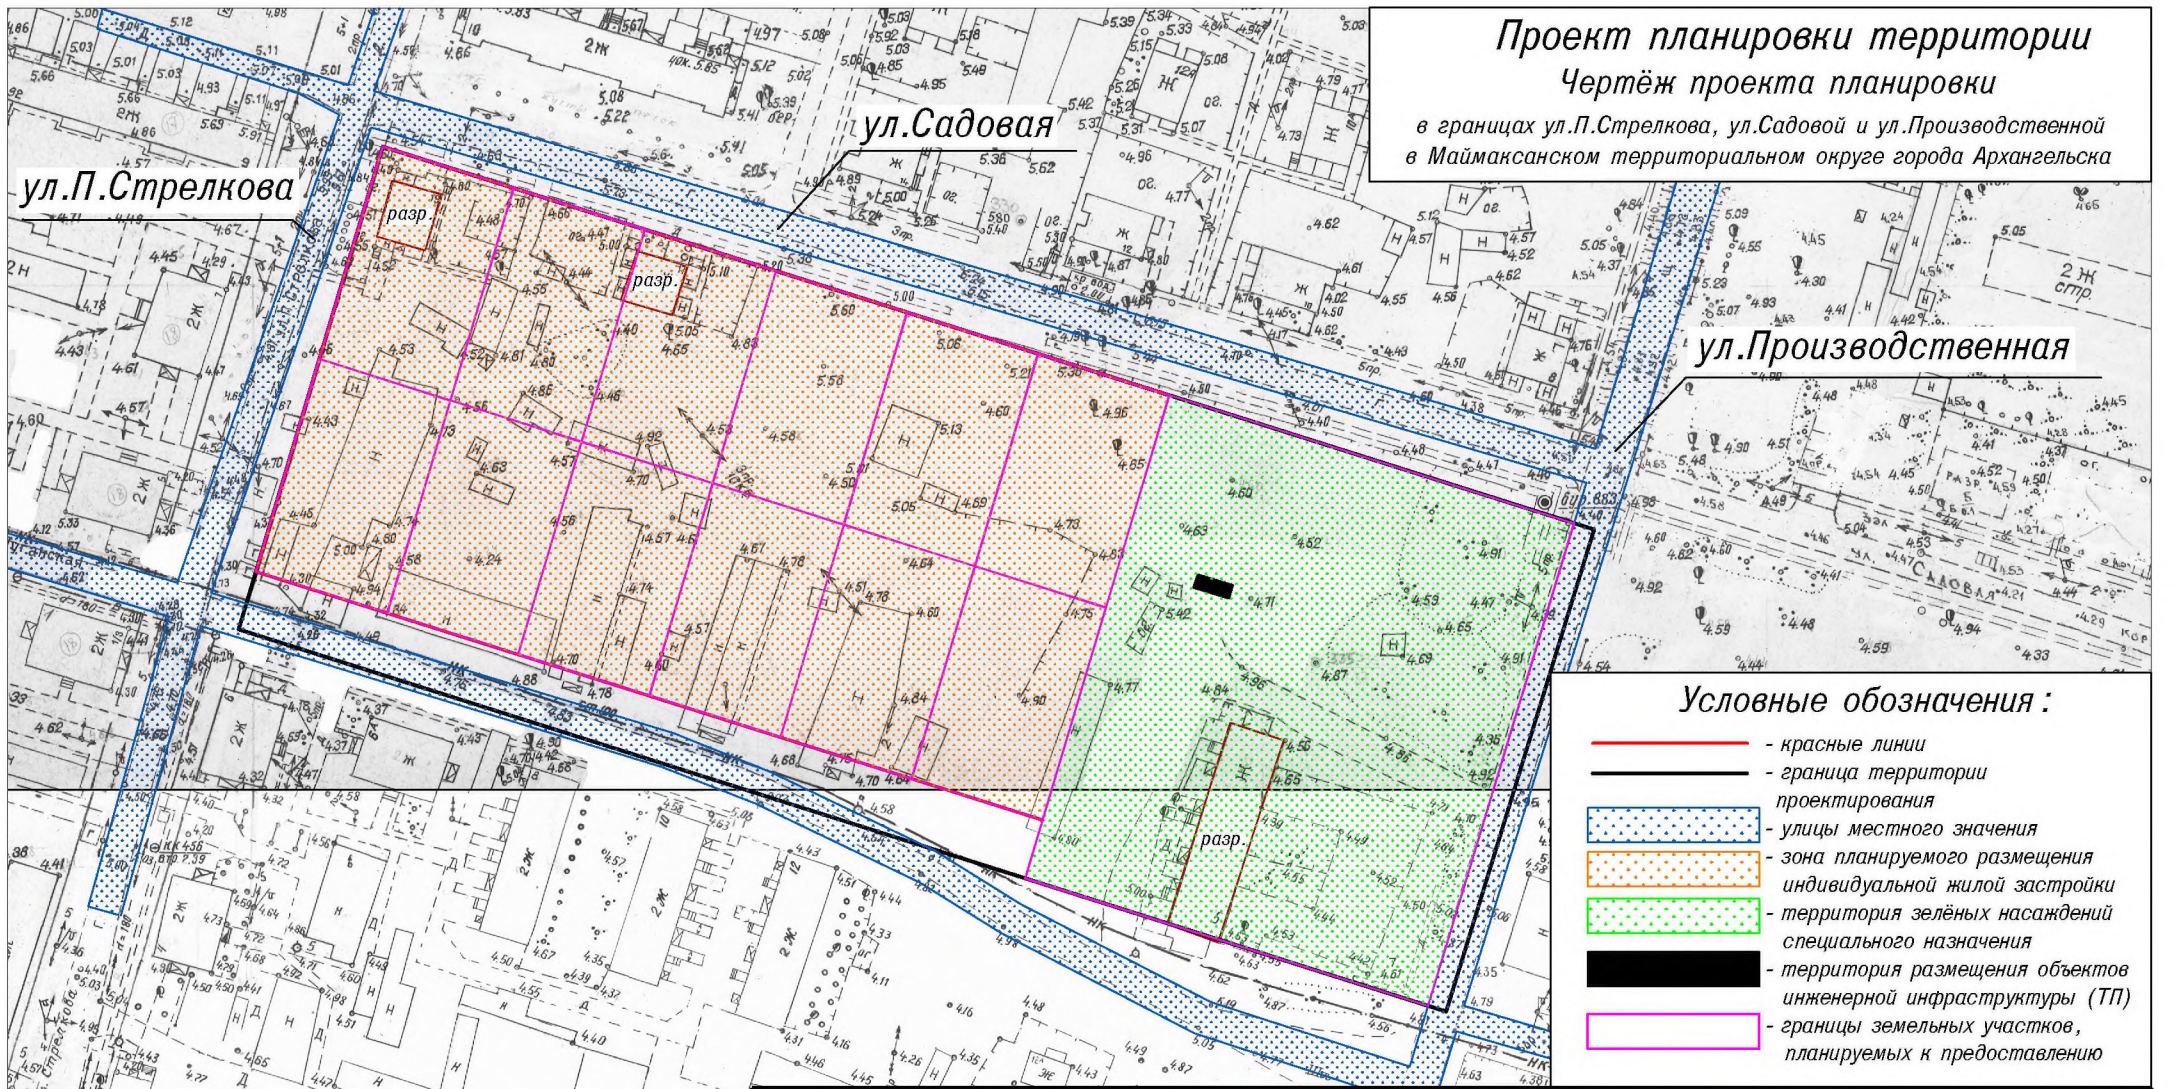

Условные обозначения :

- - красные линии
- граница территории проектирования
- улицы местного значения
- зона планируемого размещения индивидуальной жилой застройки
- территория зелёных насаждений специального назначения
- территория размещения объектов инженерной инфраструктуры (ТП)
- границы земельных участков, планируемых к предоставлению

Администрация МО "Город Архангельск"

Проект планировки территории

	Кол.уч.	Лист	№ док.	Подпись
Составил:	Е.В.Цирульников			1.10.18

Проект планировки территории в границах ул. П.Стрелкова, ул.Садовой и ул.Производственной в Майманском территориальном округе города Архангельска			Стадия	Лист	Листов
			ПП	1	1
Чертеж проекта планировки М 1 : 1500			ИП Цирульников Е.В.		

Проект межевания территории

Чертёж проекта межевания

в границах ул.П.Стрелкова, ул.Садовой и ул.Производственной
в Маймансанском территориальном округе города Архангельска


Категория земель : земли населённых пунктов
Разрешённое использование : ЗУ 1,2,3,4,5,6,7,8,9,10,11,12 для индивидуального
и жилищного строительства (код 2.1)
ЗУ 13 - специальная деятельность (код 12.2)

Площади земельных участков

ЗУ 1 (ул.Садовая) - 1200 кв.м.	ЗУ 2 (ул.П.Стрелкова) - 1200 кв.м.
ЗУ 3 (ул.Садовая) - 1200 кв.м.	ЗУ 4 (ул.П.Стрелкова) - 1200 кв.м.
ЗУ 5 (ул.Садовая) - 1200 кв.м.	ЗУ 6 (ул.П.Стрелкова) - 1200 кв.м.
ЗУ 7 (ул.Садовая) - 1200 кв.м.	ЗУ 8 (ул.П.Стрелкова) - 1200 кв.м.
ЗУ 9 (ул.Садовая) - 1200 кв.м.	ЗУ 10 (ул.П.Стрелкова) - 1200 кв.м.
ЗУ 11 (ул.Садовая) - 1200 кв.м.	ЗУ 12 (ул.П.Стрелкова) - 1200 кв.м.
ЗУ 13 (ул.Садовая) - 8352 кв.м.	

Условные обозначения :

- - красные линии
- - границы земельных участков, сведения о которых содержатся в ЕГРН
- - граница поясов зоны сан.охраны источников питьевого и хозяйственно-бытового водоснабжения
- 29:22:012512:2 - кадастровые номера существующих земельных участков
- территория санитарно-защитной зоны предприятий, сооружений и иных объектов
- границы земельных участков, планируемых к предоставлению

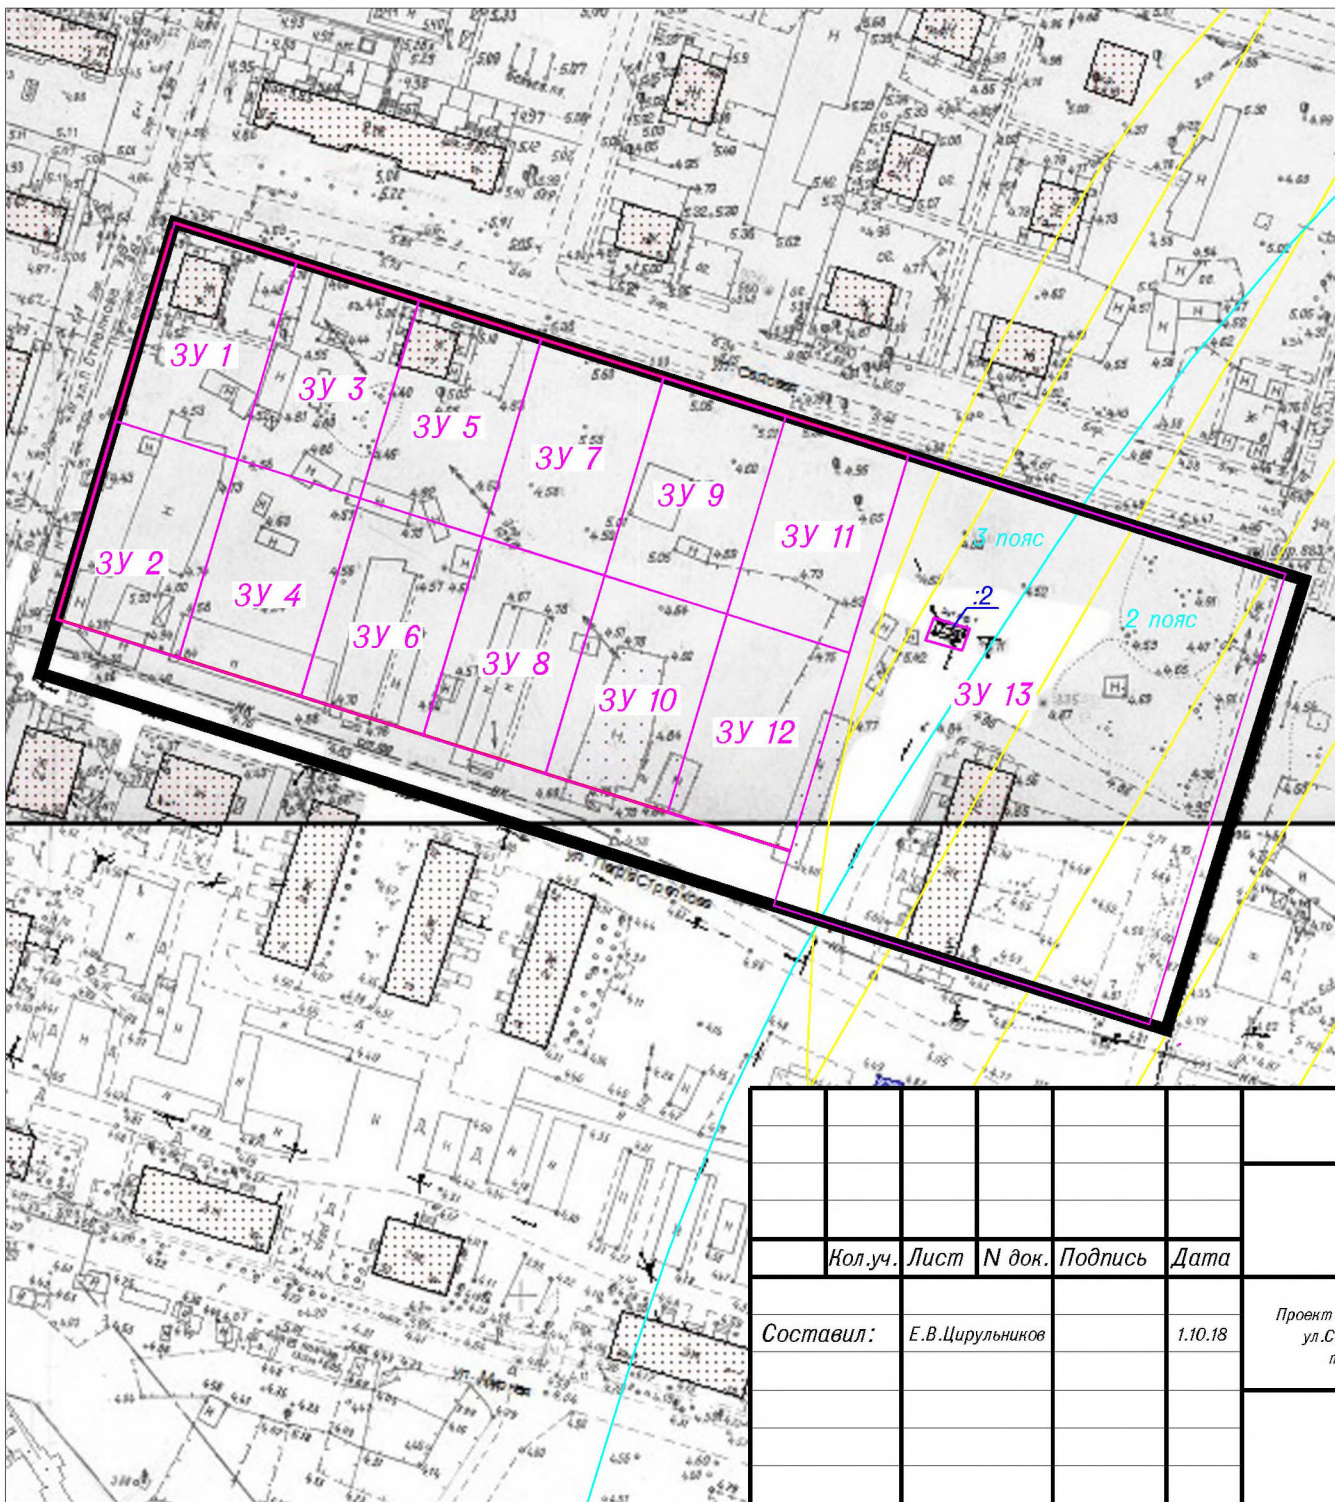

Администрация МО "Город Архангельск"					
Проект межевания территории					
	Кол.уч.	Лист	N док.	Подпись	Дата
Составил:		Е.В.Цирульников			1.10.18
Проект межевания территории в границах ул. П.Стрелкова, ул.Садовой и ул.Производственной в Маймансанском территориальном округе города Архангельска				Стадия	Лист
				ПП	1
Чертёж проекта межевания М 1 : 1500				ИП Цирульников Е.В.	