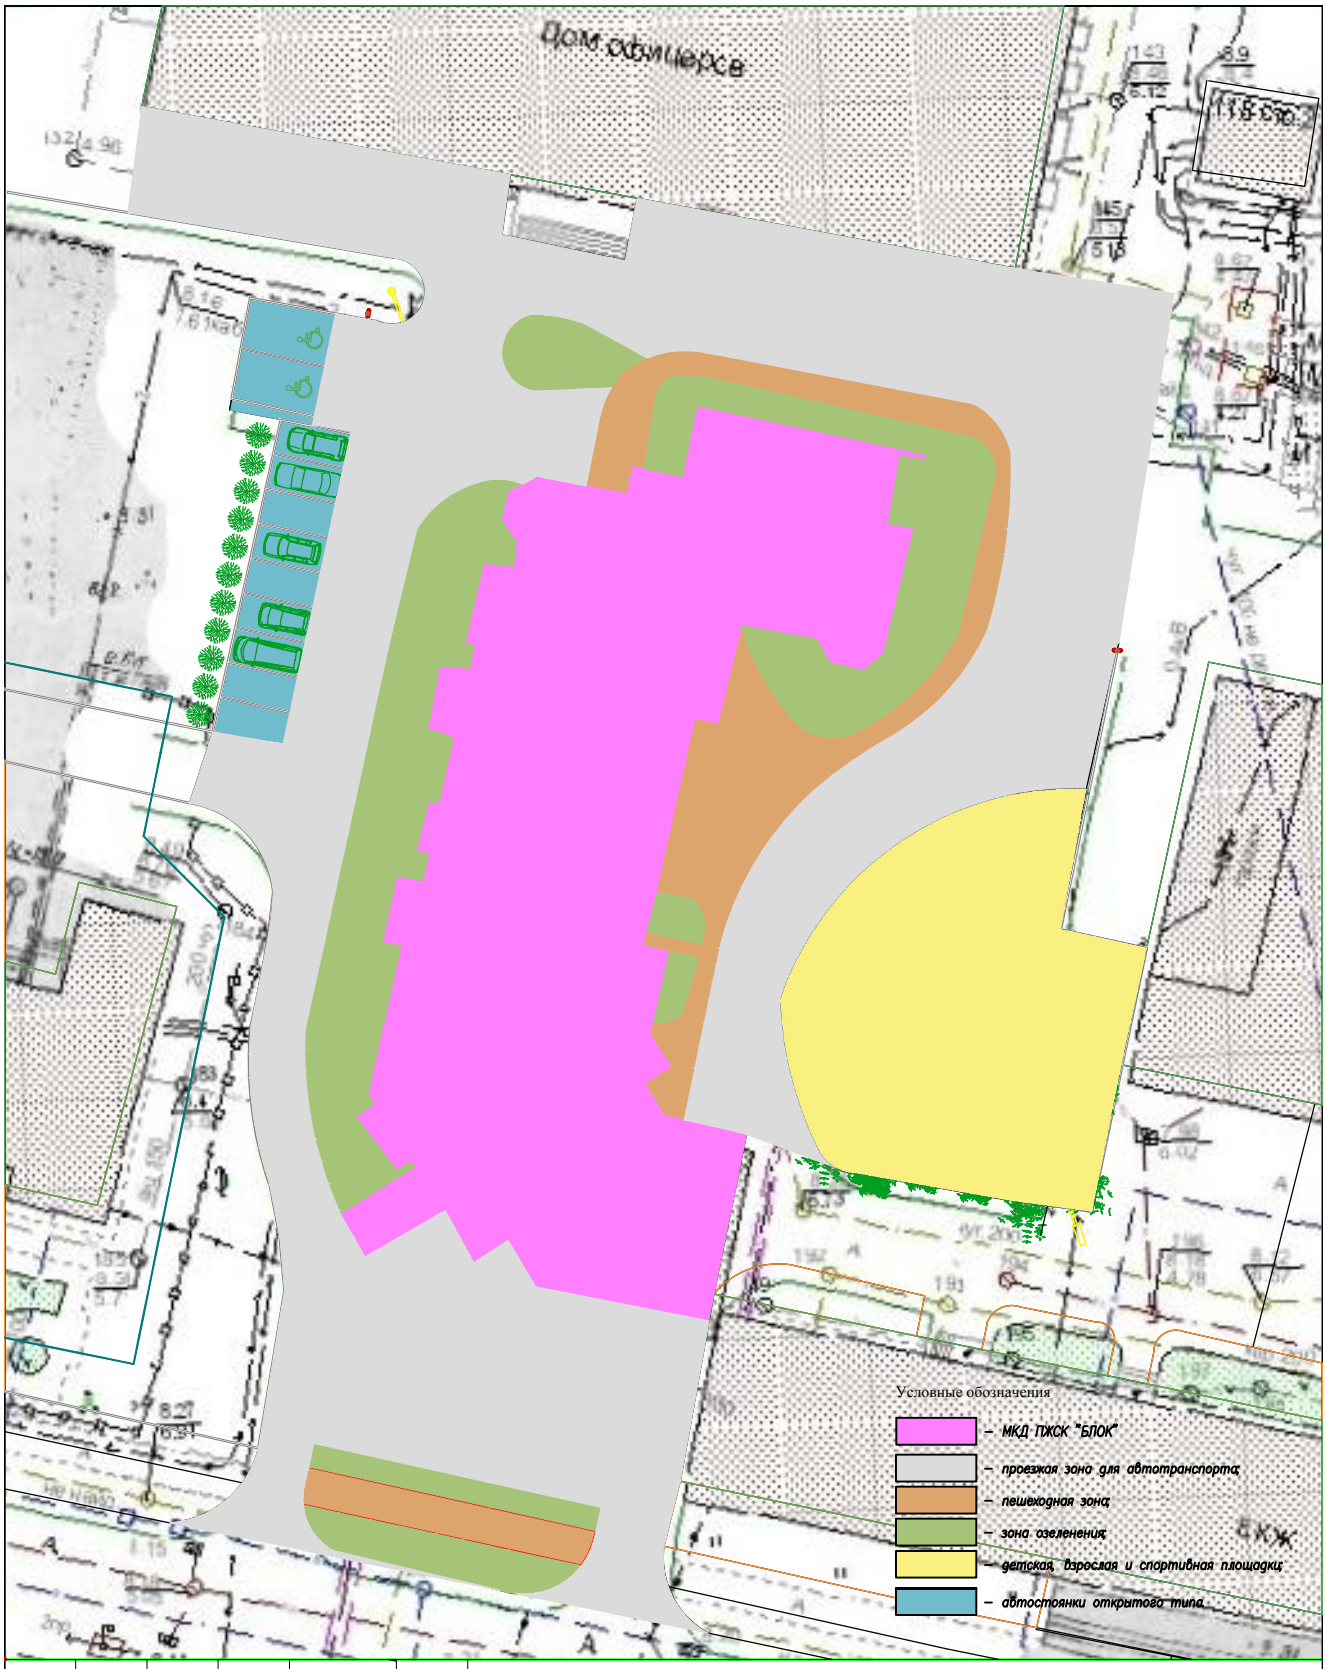

г. Архангельск, ул. Попова, д. 15

Благоустроство дворовой территории	Стадия	Лист	Листов
	Р	3	4
Территория благоустройства 1:500	ПЖСК "БЛОК"		