

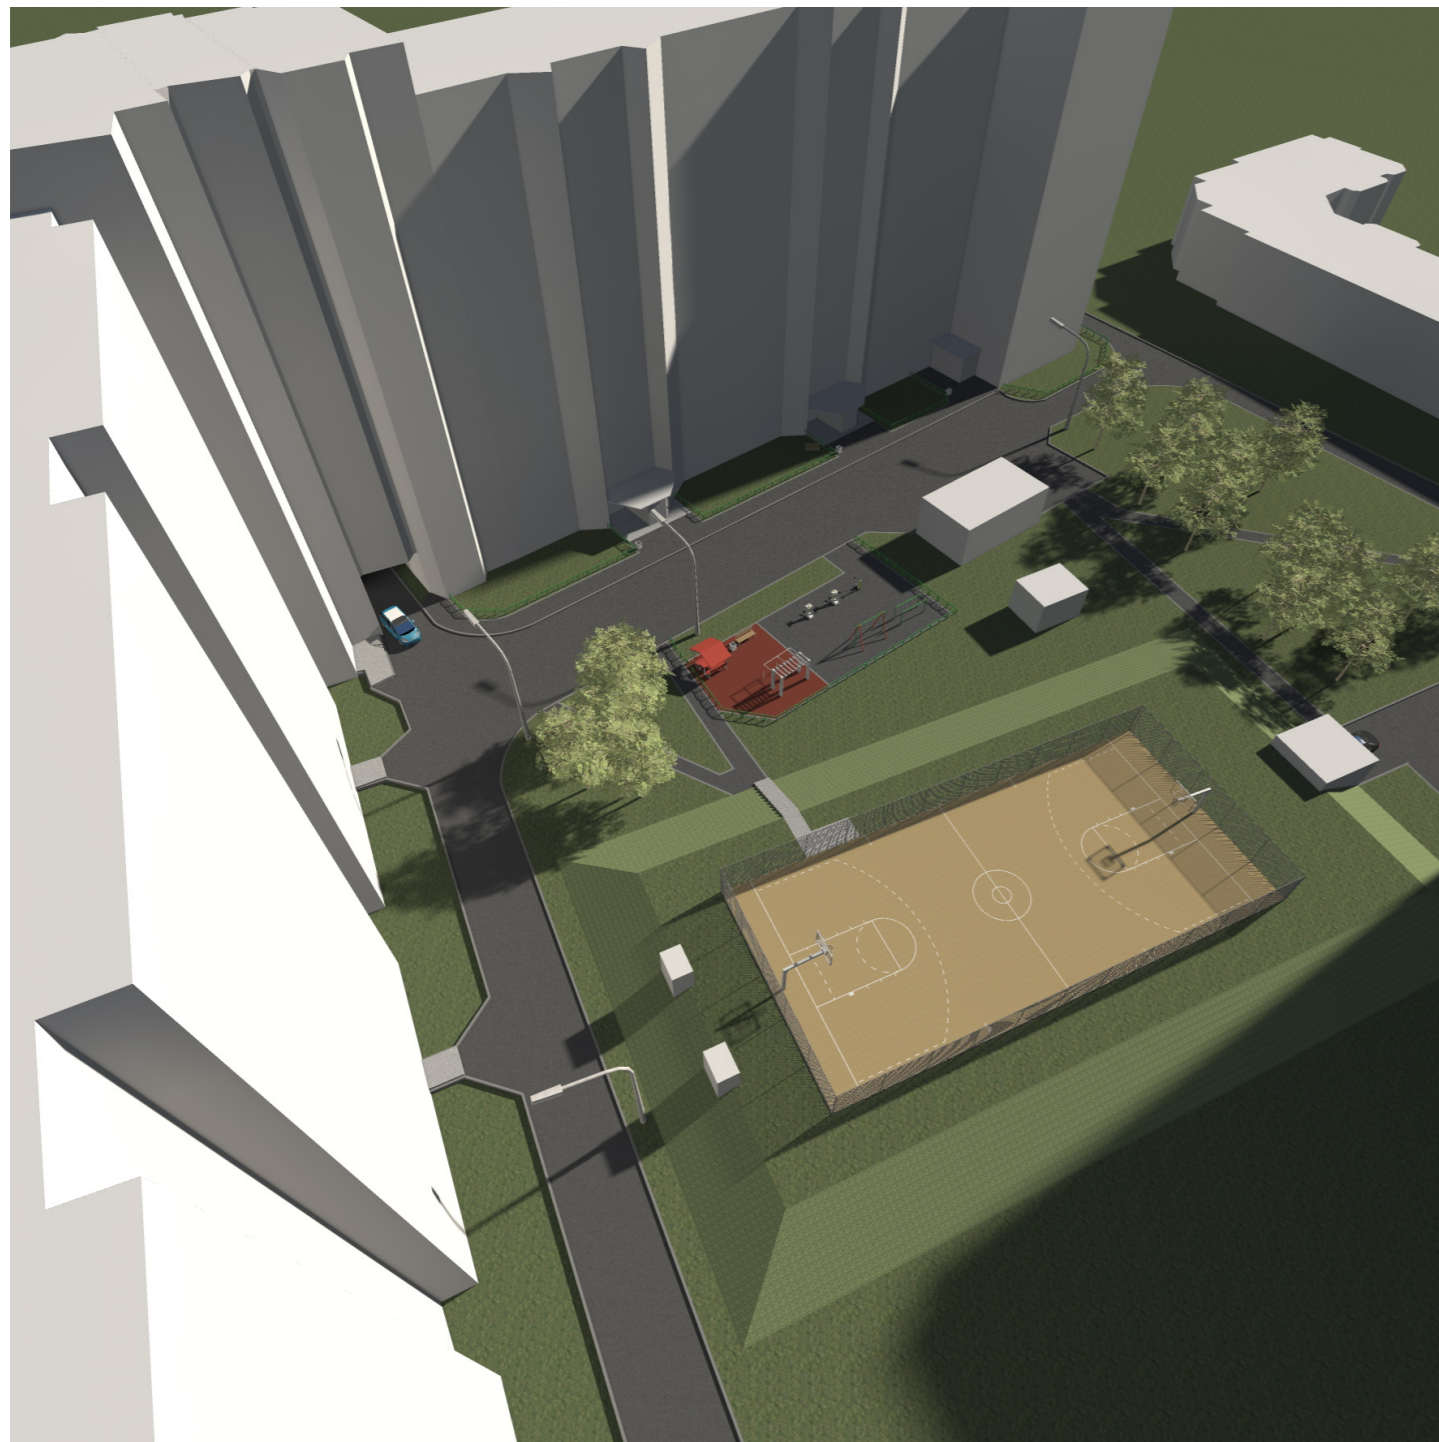


|            |         |           |        |         |      |                                                              |                               |      |        |
|------------|---------|-----------|--------|---------|------|--------------------------------------------------------------|-------------------------------|------|--------|
|            |         |           |        |         |      | 255.17-ПЗУ                                                   |                               |      |        |
|            |         |           |        |         |      | Благоустройство дворовой территории                          |                               |      |        |
|            |         |           |        |         |      | Жилого дома по ул. Советской, дом 7, корп. 1 г. Архангельска |                               |      |        |
| Изм.       | Кол.уч. | Лист      | № док. | Подпись | Дата |                                                              | Стадия                        | Лист | Листов |
|            |         |           |        |         |      |                                                              | П                             |      |        |
| ГИП        |         | МОРДАНОВА |        |         |      | ОБЩИЙ ВИД<br>ФОТОИЗОБРАЖЕНИЕ-1                               | <b>ООО „ИНЖИНИРИНГСТРОЙ „</b> |      |        |
| АРХИТЕКТОР |         | НИКИТИН   |        |         |      |                                                              |                               |      |        |
| ВЫПОЛНИЛ   |         | ГОРБУНЦОВ |        |         |      |                                                              |                               |      |        |
| ПРОВЕРИЛ   |         | МОРДАНОВА |        |         |      |                                                              |                               |      |        |

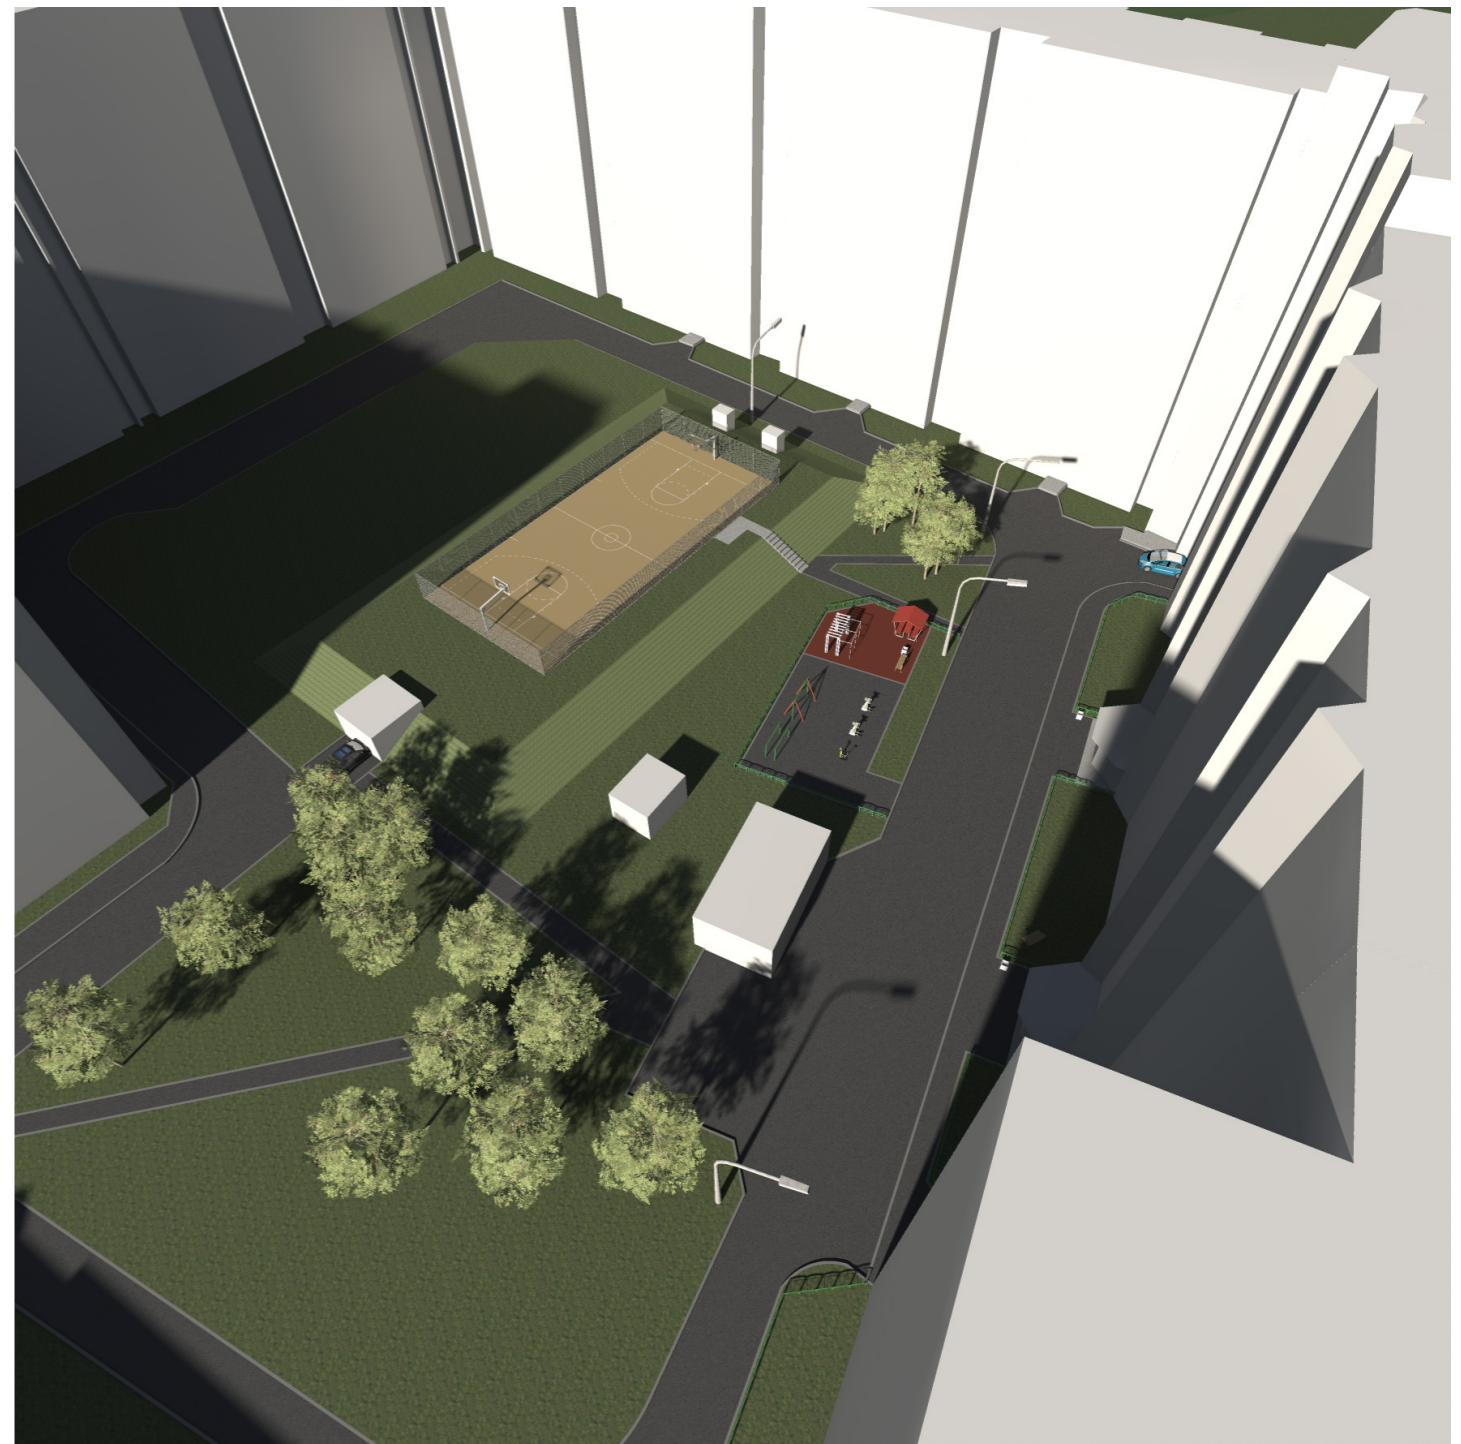

|            |          |      |        |           |      |  |  |  |  |                                                              |                               |        |
|------------|----------|------|--------|-----------|------|--|--|--|--|--------------------------------------------------------------|-------------------------------|--------|
|            |          |      |        |           |      |  |  |  |  | 255.17-ПЗУ                                                   |                               |        |
|            |          |      |        |           |      |  |  |  |  | БЛАГОУСТРОЙСТВО ДВОРОВОЙ ТЕРРИТОРИИ                          |                               |        |
|            |          |      |        |           |      |  |  |  |  | ЖИЛОГО ДОМА ПО УЛ. СОВЕТСКОЙ, ДОМ 7, КОРП. 1 Г. АРХАНГЕЛЬСКА |                               |        |
| ИЗМ.       | КОЛ. УЧ. | ЛИСТ | № ДОК. | ПОДПИСЬ   | ДАТА |  |  |  |  | СТАДИЯ                                                       | ЛИСТ                          | ЛИСТОВ |
|            |          |      |        |           |      |  |  |  |  | П                                                            |                               |        |
| ГИП        |          |      |        | МОРДАНОВА |      |  |  |  |  |                                                              |                               |        |
| АРХИТЕКТОР |          |      |        | НИКИТИН   |      |  |  |  |  |                                                              |                               |        |
| ВЫПОЛНИЛ   |          |      |        | ГОРБУНЦОВ |      |  |  |  |  |                                                              |                               |        |
| ПРОВЕРИЛ   |          |      |        | МОРДАНОВА |      |  |  |  |  |                                                              |                               |        |
|            |          |      |        |           |      |  |  |  |  | ОБЩИЙ ВИД<br>ФОТОИЗОБРАЖЕНИЕ-2                               |                               |        |
|            |          |      |        |           |      |  |  |  |  |                                                              | <b>ООО „ИНЖИНИРИНГСТРОЙ „</b> |        |

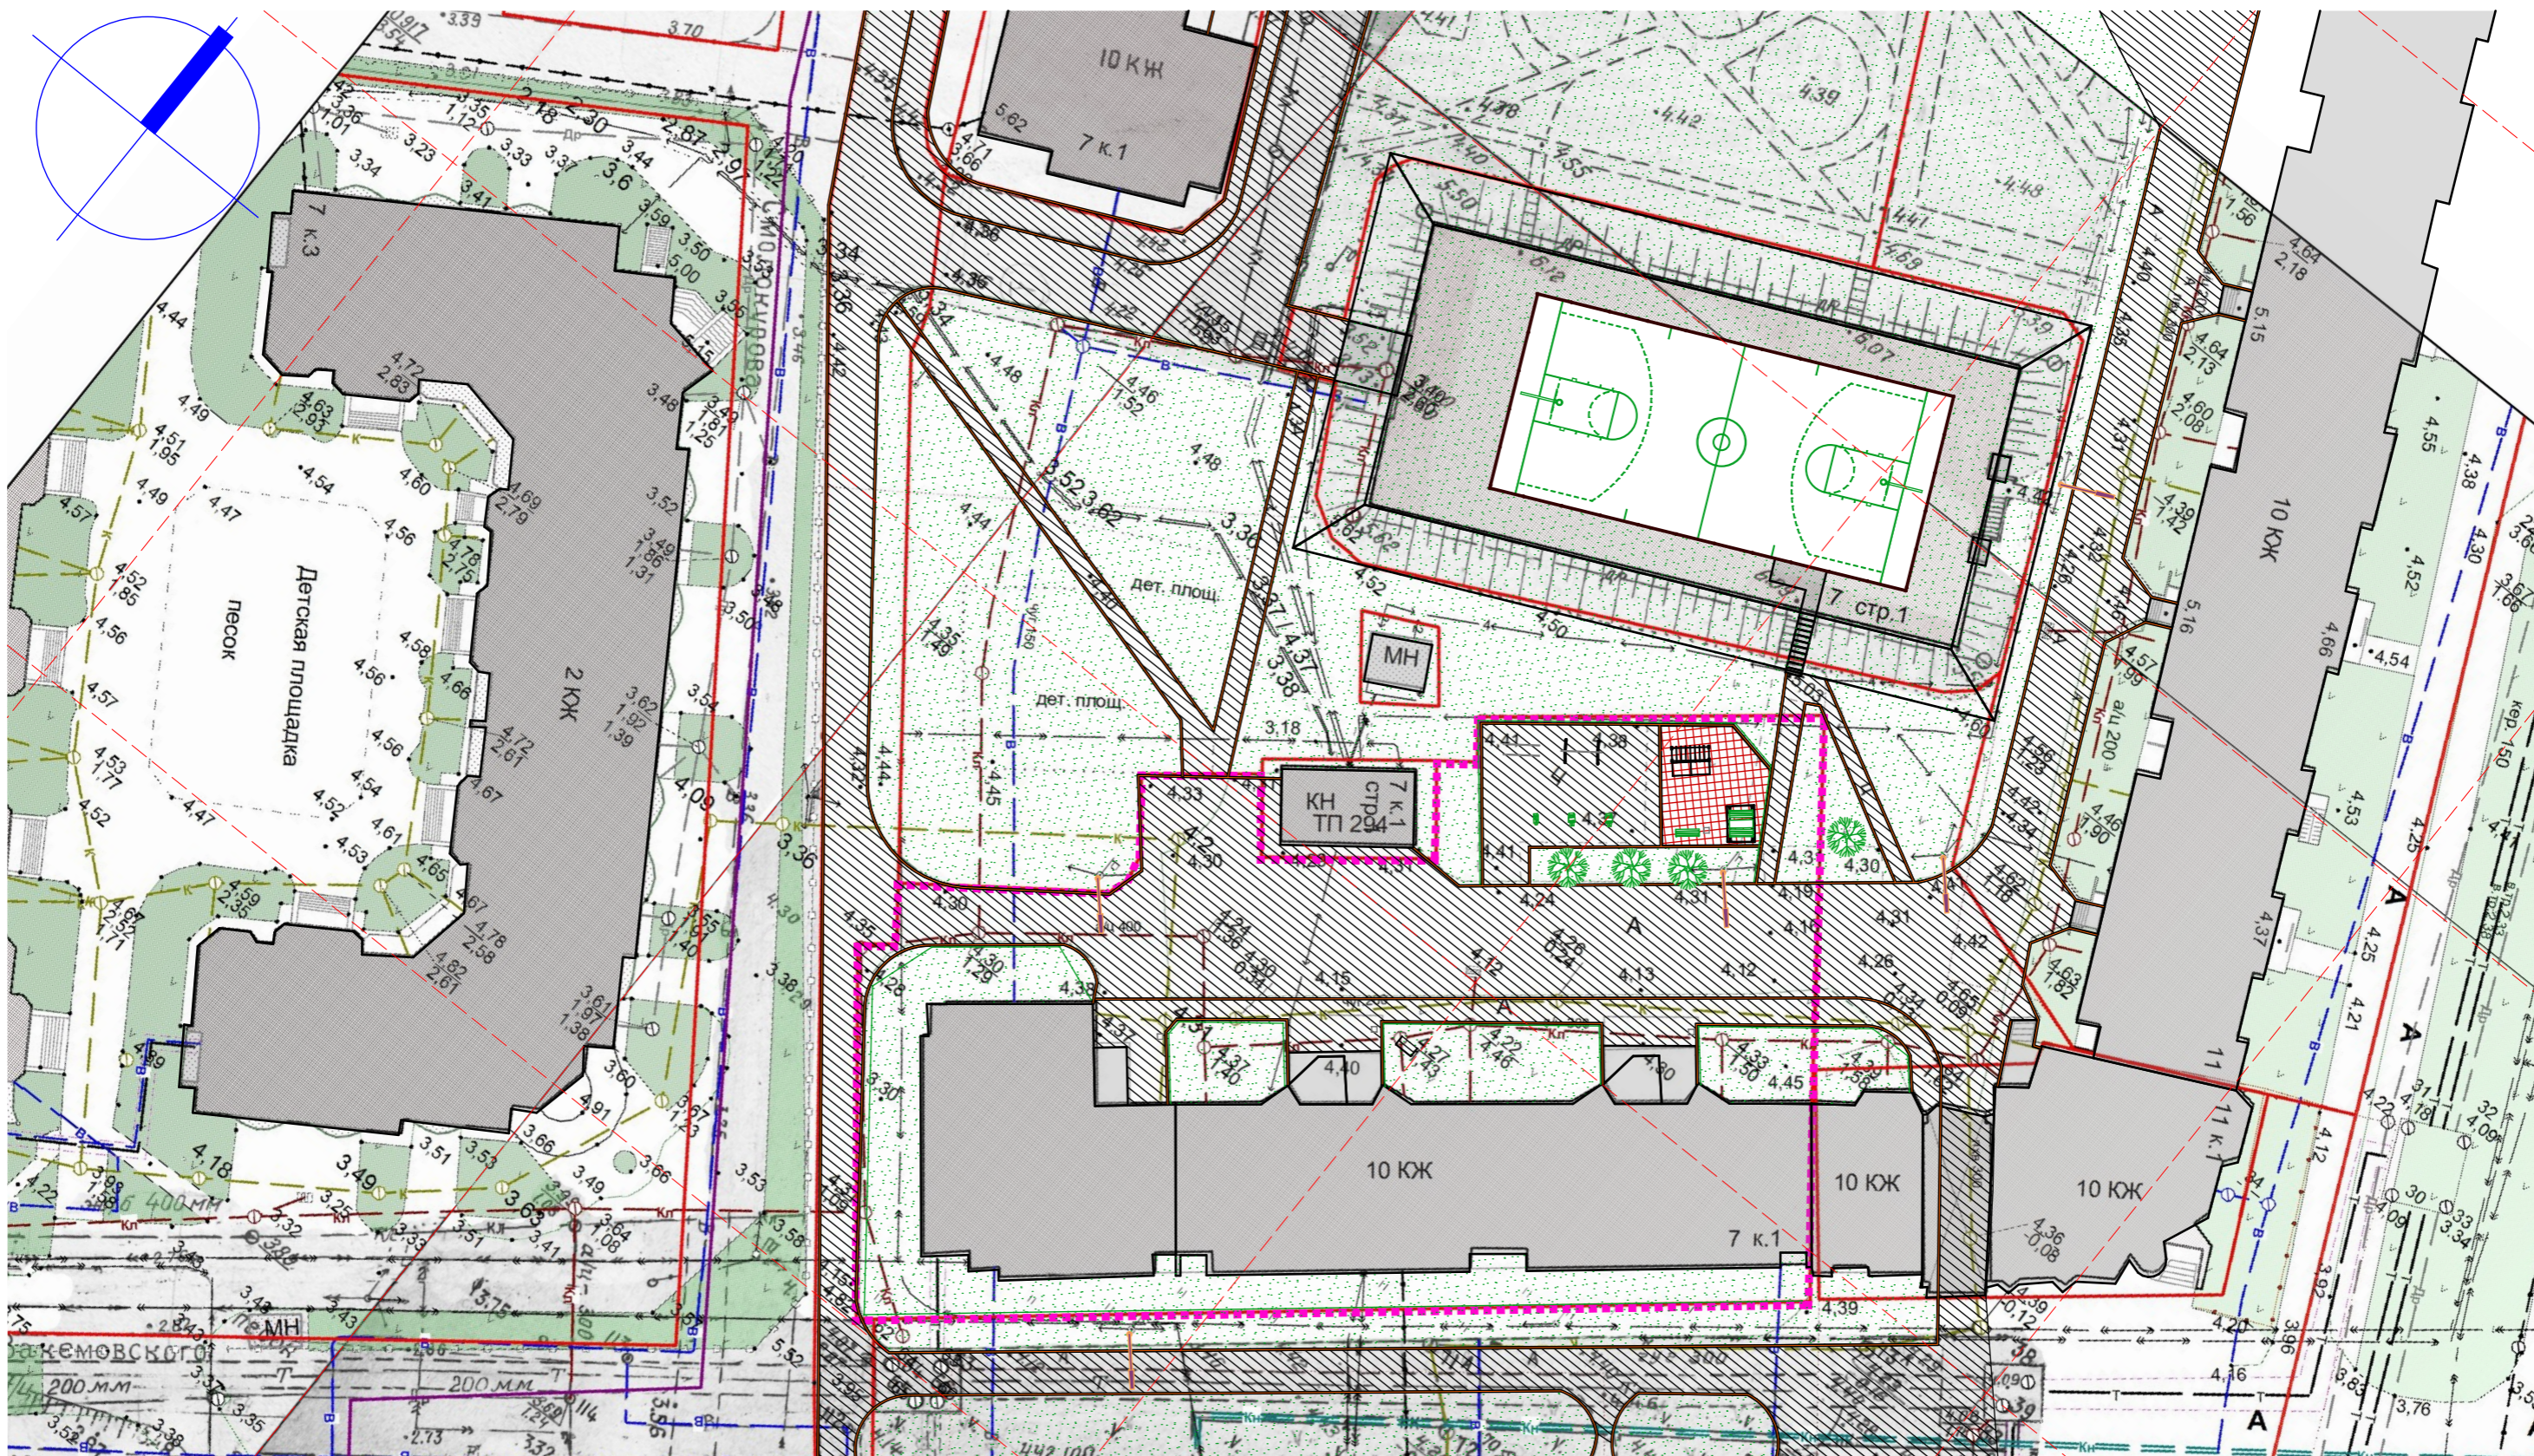

255.17-ПЗУ


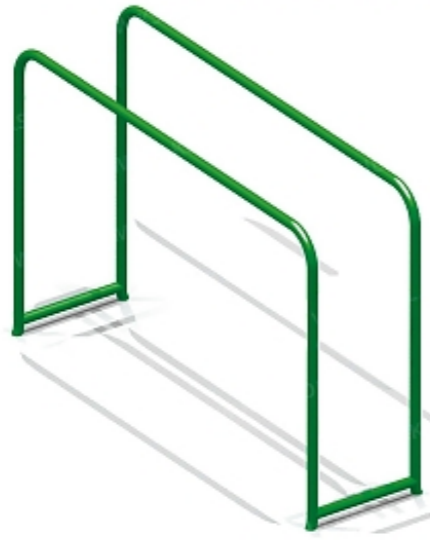








Благоустройство дворовой территории  
Жилого дома по ул. Советской, дом 7, корп. 1 г. Архангельска

| Изм. | Кол.уч. | Лист | н док. | Подпись | Дата |
|------|---------|------|--------|---------|------|
|      |         |      |        |         |      |
|      |         |      |        |         |      |
| Стадия | Лист | Листов |
|--------|------|--------|
| П      |      |        |

СХЕМА ПЛАНИРОВОЧНОЙ  
ОРГАНИЗАЦИИ  
ЗЕМЕЛЬНОГО УЧАСТКА

ООО „ИНЖИНИРГСТРОЙ„
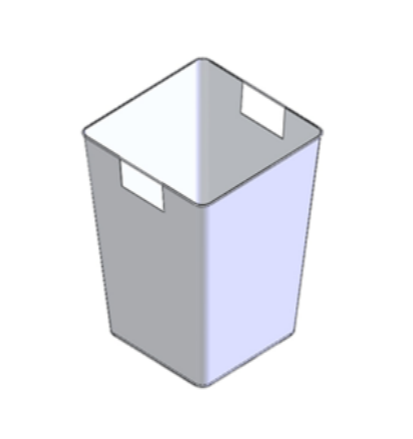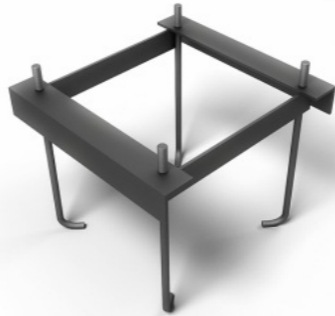
|                                                                                     |                                                                                      |                                                                                       |                                                                                       |                                                                                     |                                                                                     |
|-------------------------------------------------------------------------------------|--------------------------------------------------------------------------------------|---------------------------------------------------------------------------------------|---------------------------------------------------------------------------------------|-------------------------------------------------------------------------------------|-------------------------------------------------------------------------------------|
| ТУРНИК                                                                              | БРУСЬЯ                                                                               | УЛИЧНЫЙ ТРЕНАЖЁР ТИП 1                                                                | УЛИЧНЫЙ ТРЕНАЖЁР ТИП 2                                                                | УЛИЧНЫЙ ТРЕНАЖЁР ТИП 3                                                              | СТОЛ СО СКАМЬЯМИ                                                                    |
|    |    |    |    |  |  |
| ДИВАН                                                                               | УРНА                                                                                 | МЕТАЛЛИЧЕСКАЯ ВСТАВКА                                                                 | КАРКАС ФУНДАМЕНТА                                                                     |                                                                                     |                                                                                     |
|  |  |  |  |                                                                                     |                                                                                     |

|            |          |      |        |           |      |  |  |  |  |                                                              |                              |        |
|------------|----------|------|--------|-----------|------|--|--|--|--|--------------------------------------------------------------|------------------------------|--------|
|            |          |      |        |           |      |  |  |  |  | 255.17-ПЗУ                                                   |                              |        |
|            |          |      |        |           |      |  |  |  |  | БЛАГОУСТРОЙСТВО ДВОРОВОЙ ТЕРРИТОРИИ                          |                              |        |
|            |          |      |        |           |      |  |  |  |  | ЖИЛОГО ДОМА ПО УЛ. СОВЕТСКОЙ, ДОМ 7, КОРП. 1 Г. АРХАНГЕЛЬСКА |                              |        |
| ИЗМ.       | КОЛ. УЧ. | ЛИСТ | № ДОК. | ПОДПИСЬ   | ДАТА |  |  |  |  | СТАДИЯ                                                       | ЛИСТ                         | ЛИСТОВ |
|            |          |      |        |           |      |  |  |  |  | П                                                            |                              |        |
| ГИП        |          |      |        | МОРДАНОВА |      |  |  |  |  |                                                              |                              |        |
| АРХИТЕКТОР |          |      |        | НИКИТИН   |      |  |  |  |  |                                                              |                              |        |
| ВЫПОЛНИЛ   |          |      |        | ГОРБУНЦОВ |      |  |  |  |  |                                                              |                              |        |
| ПРОВЕРИЛ   |          |      |        | МОРДАНОВА |      |  |  |  |  | МАЛЫЕ АРХИТЕКТУРНЫЕ ФОРМЫ                                    |                              |        |
|            |          |      |        |           |      |  |  |  |  |                                                              | <b>ООО „ИНЖИНИРИНГСТРОЙ“</b> |        |