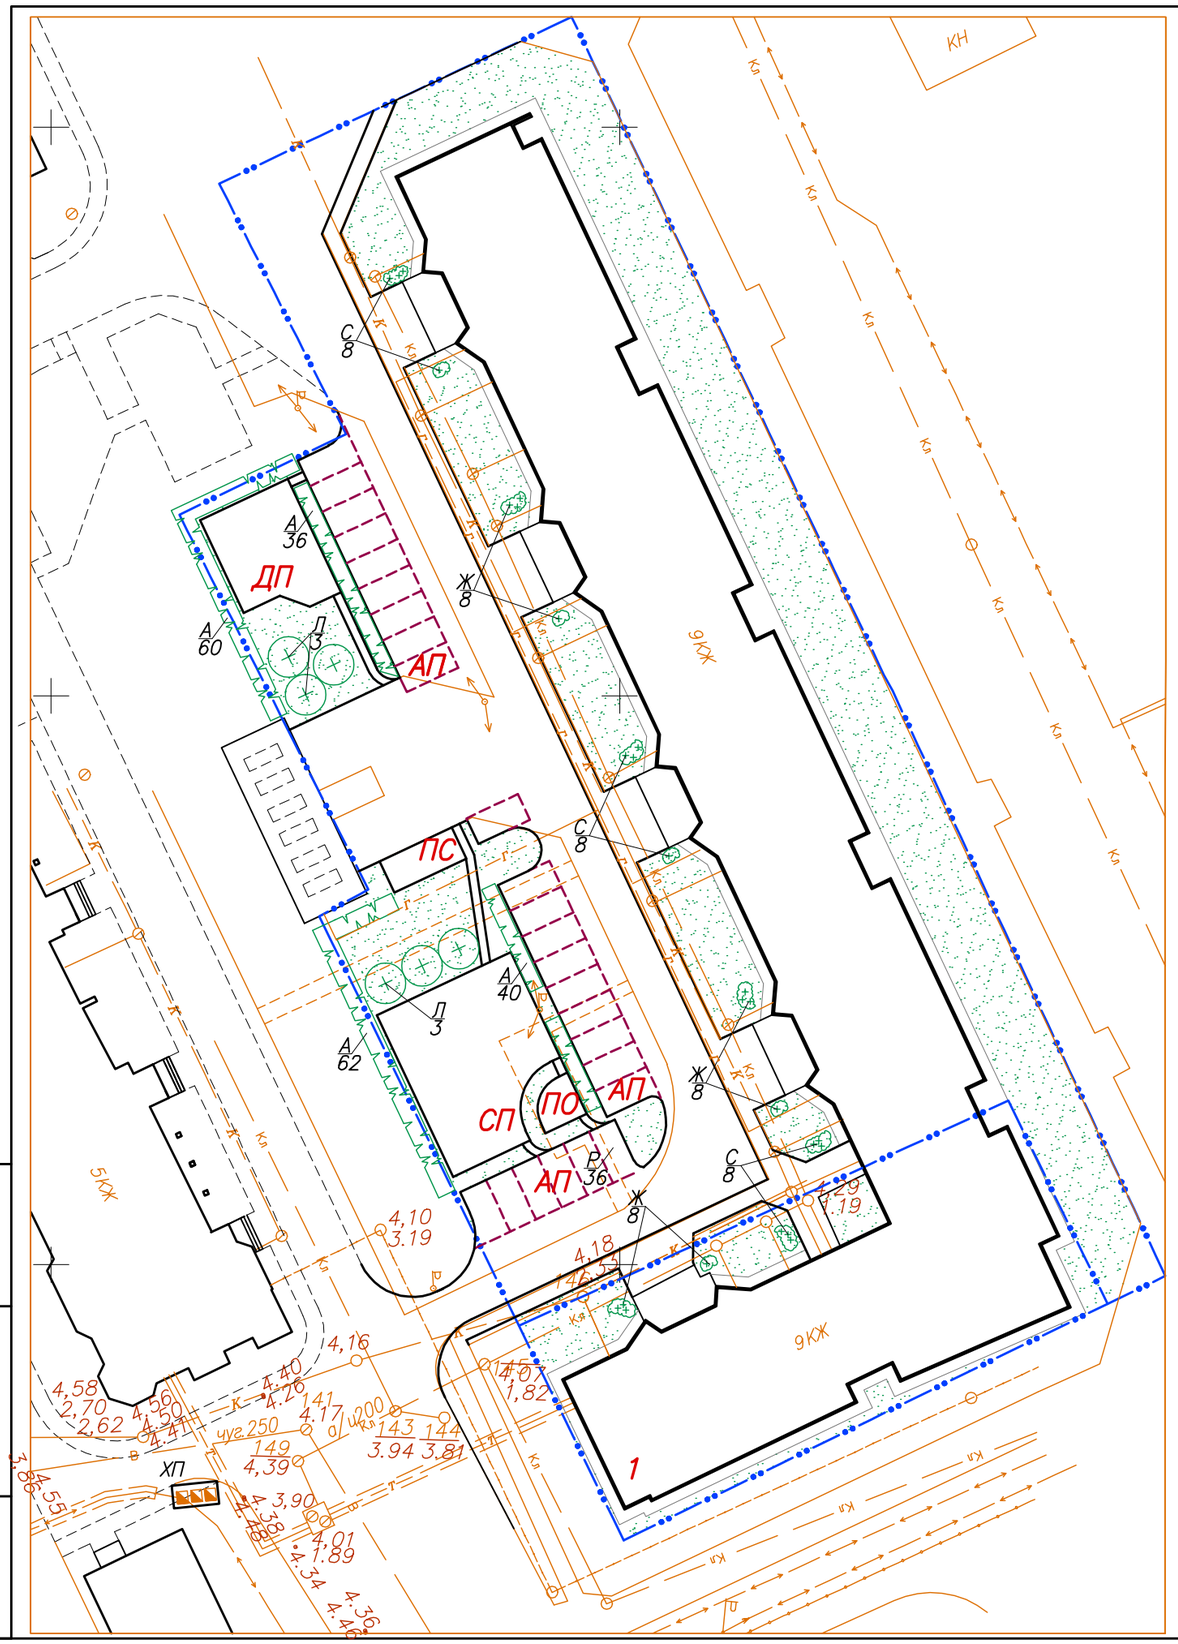

Ведомость элементов озеленения

Поз.	Наименование породы или вида насаждения	Воз-раст, лет	Кол.	Примечание
Л	Липа	5	6	из питомника отпад 5%
Ж	Жасмин садовый	5	26	из питомника отпад 6%
А	Акация	5	211	из питомника отпад 6%
С	Спирея	5	26	из питомника отпад 6%
	Газон, $м^2$		1660	h раст. земли = 0.20м

Указания по озеленению

Озеленение участка производится в соответствии с "Рекомендациями по озеленению городов и поселков Архангельской области", утвержденными начальником Архангельского областного управления коммунального хозяйства от 25 декабря 1975г. и в соответствии со СНиПом III–10–75 с учетом местных условий.

Проектируемая пересадка деревьев с комом 1.0х1.0х0.6м, кустарников с комом диамет–ром 0.5м высотой 0.4м. Деревья должны быть с толщиной ствола на уровне 1.5 метра от поверхности земли не менее 8 см. Проектом учтен естественный отпад для деревьев из леса 24%, из питомника 5%, для кустарников из леса 12%, из питомника 6%.

Газон устраивается на глубину 0,20м с добавлением растительной земли на 100%. Вносят минеральные удобрения из расчета 80–150кг действующего вещества азота, фосфора и калия на 1 га.

Посадка деревьев и кустарников производится по месту после прокладки сетей в соответ–ствии со СП 42.13330 – 2011 таблица 3. Деревья и кустарники пересаживаются в безлистом состоянии весной или осенью, предпочтительней весной, до распускания почек. Посев трав производится ранней весной, в августе или поздней осенью под зиму.

Граница участка

Данный лист смотреть совместно с листами ПЗУ.

Изм.	Кол.уч.	Лист	Nдок.	Подпись	Дата	17. 003 – ПЗУ – ГЧ			
ГИП		Нечаева				Благоустройство дворовой территории жилого дома по пр. Никольскому, д.32, кор.1	Стадия	Лист	Листов
Исполнит.		Быкова					П	3	
Н.контр		Шумакова							
						План озеленения. М 1 : 500	"Эконика"		

Формат А3

Взамен инв.N | Подпись и дата | Инв. N подл.