
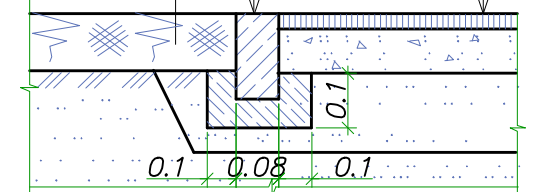


Поз.	Наименование	Тип	Площадь покрытия, м <sup>2</sup>	Примечание
1	Проезд с бордюром из бортового камня БР. 100.30.18 L=130.0м (восстановление)	1	828	
2	Площадка с бордюром из бортового камня БР. 100.30.18 L=141.0м	1	445	
3	Тротуар, площадка с бордюром из бортового камня БР. 100.20.8 L=150.0м	2	346	
4	Площадки с пластиковым бордюром L=155.0м	3	283	
5	Площадки с пластиковым бордюром L=45.0м	4	43	

Проезд восстанавливается, при этом выполняется: снятие существующего асфальтового слоя, выравнивание щебнем h=0.1-0.4м и устройство двух слоев асфальтобетона



**Проезд, площадка (тип 1)**  
 Асфальтобетон горячий плотный тип Б вязком битуме БНД и БН марки: 60/90 ГОСТ 9128-97 - 0.04м  
 Асфальтобетон горячий плотный тип Б вязком битуме БНД и БН марки: 60/90 ГОСТ 9128-97 - 0.04м  
 Щебень фр. 40-80мм трудноуплотн. (гранитный) с заклин мелким высокоактивным шлаком ВСН 123-77 - 0.4м  
 Песок среднезернистый ГОСТ 8736-2014 - 0.2м  
 Уплотненный грунт  
 Бортовой бетонный камень Бр.100.30.18 ГОСТ 6665-91  
 Бетон В15 F350 ГОСТ 26633-91 - 0.1м  
 Растительная земля

**Проезд, площадка (тип 2)**  
 Мелкозернистый асфальтобетон ГОСТ 9128-97 - 0.03м  
 Щебень гранитный ГОСТ 8767-82 - 0.12м (вариант:шлак металлургический ГОСТ 3344-83 \*\* (марки С) - 60%, Щебень ГОСТ8267-93-40% - 0.12м)  
 Песок среднезернистый ГОСТ 8736-2014 - 0.2м  
 Уплотненный грунт  
 Бортовой бетонный камень Бр.100.20.8 В-30 ГОСТ 6665-91  
 Бетон В15 F350 ГОСТ 26633-91 - 0.1м  
 Растительная земля

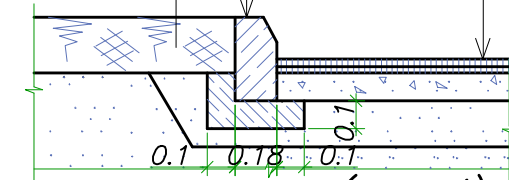


**Тротуар, площадка (тип 4)**  
 Гравийно песчаная смесь ГОСТ 25607-94 - 0.10м  
 Песок среднезернистый ГОСТ 8736-2014 - 0.35м  
 Уплотненный грунт  
 Пластиковый садовый бордюр закрепленный пластмассовыми якорями  
 Растительная земля

**Тротуар, площадка (тип 3)**  
 Коврик из гранулированной резиновой крошки 50x50 - 0.05м  
 Гравийно песчаная смесь ГОСТ 25607-94 - 0.10м  
 Песок среднезернистый ГОСТ 8736-93\* - 0.35м  
 Уплотненный грунт  
 Пластиковый садовый бордюр закрепленный пластмассовыми якорями  
 Растительная земля

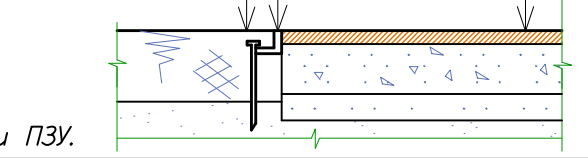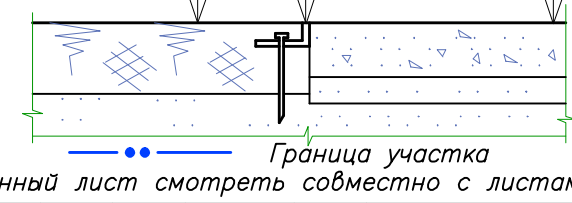

Граница участка  
 Данный лист смотреть совместно с листами ПЗУ.

17. 003 - ПЗУ - ГЧ					
Изм.	Кол.уч.	Лист	Ндоп.	Подпись	Дата
		ГИП	Нечаева		
		Исполнит.	Быкова		
		Н.контр	Шумакова		
				Благоустройство дворовой территории жилого дома по пр. Никольскому, д.32, кор.1	Стадия
				План проездов, тротуаров, дорожек и площадок. М 1 : 500	Лист
					Листов
					"Эконика"

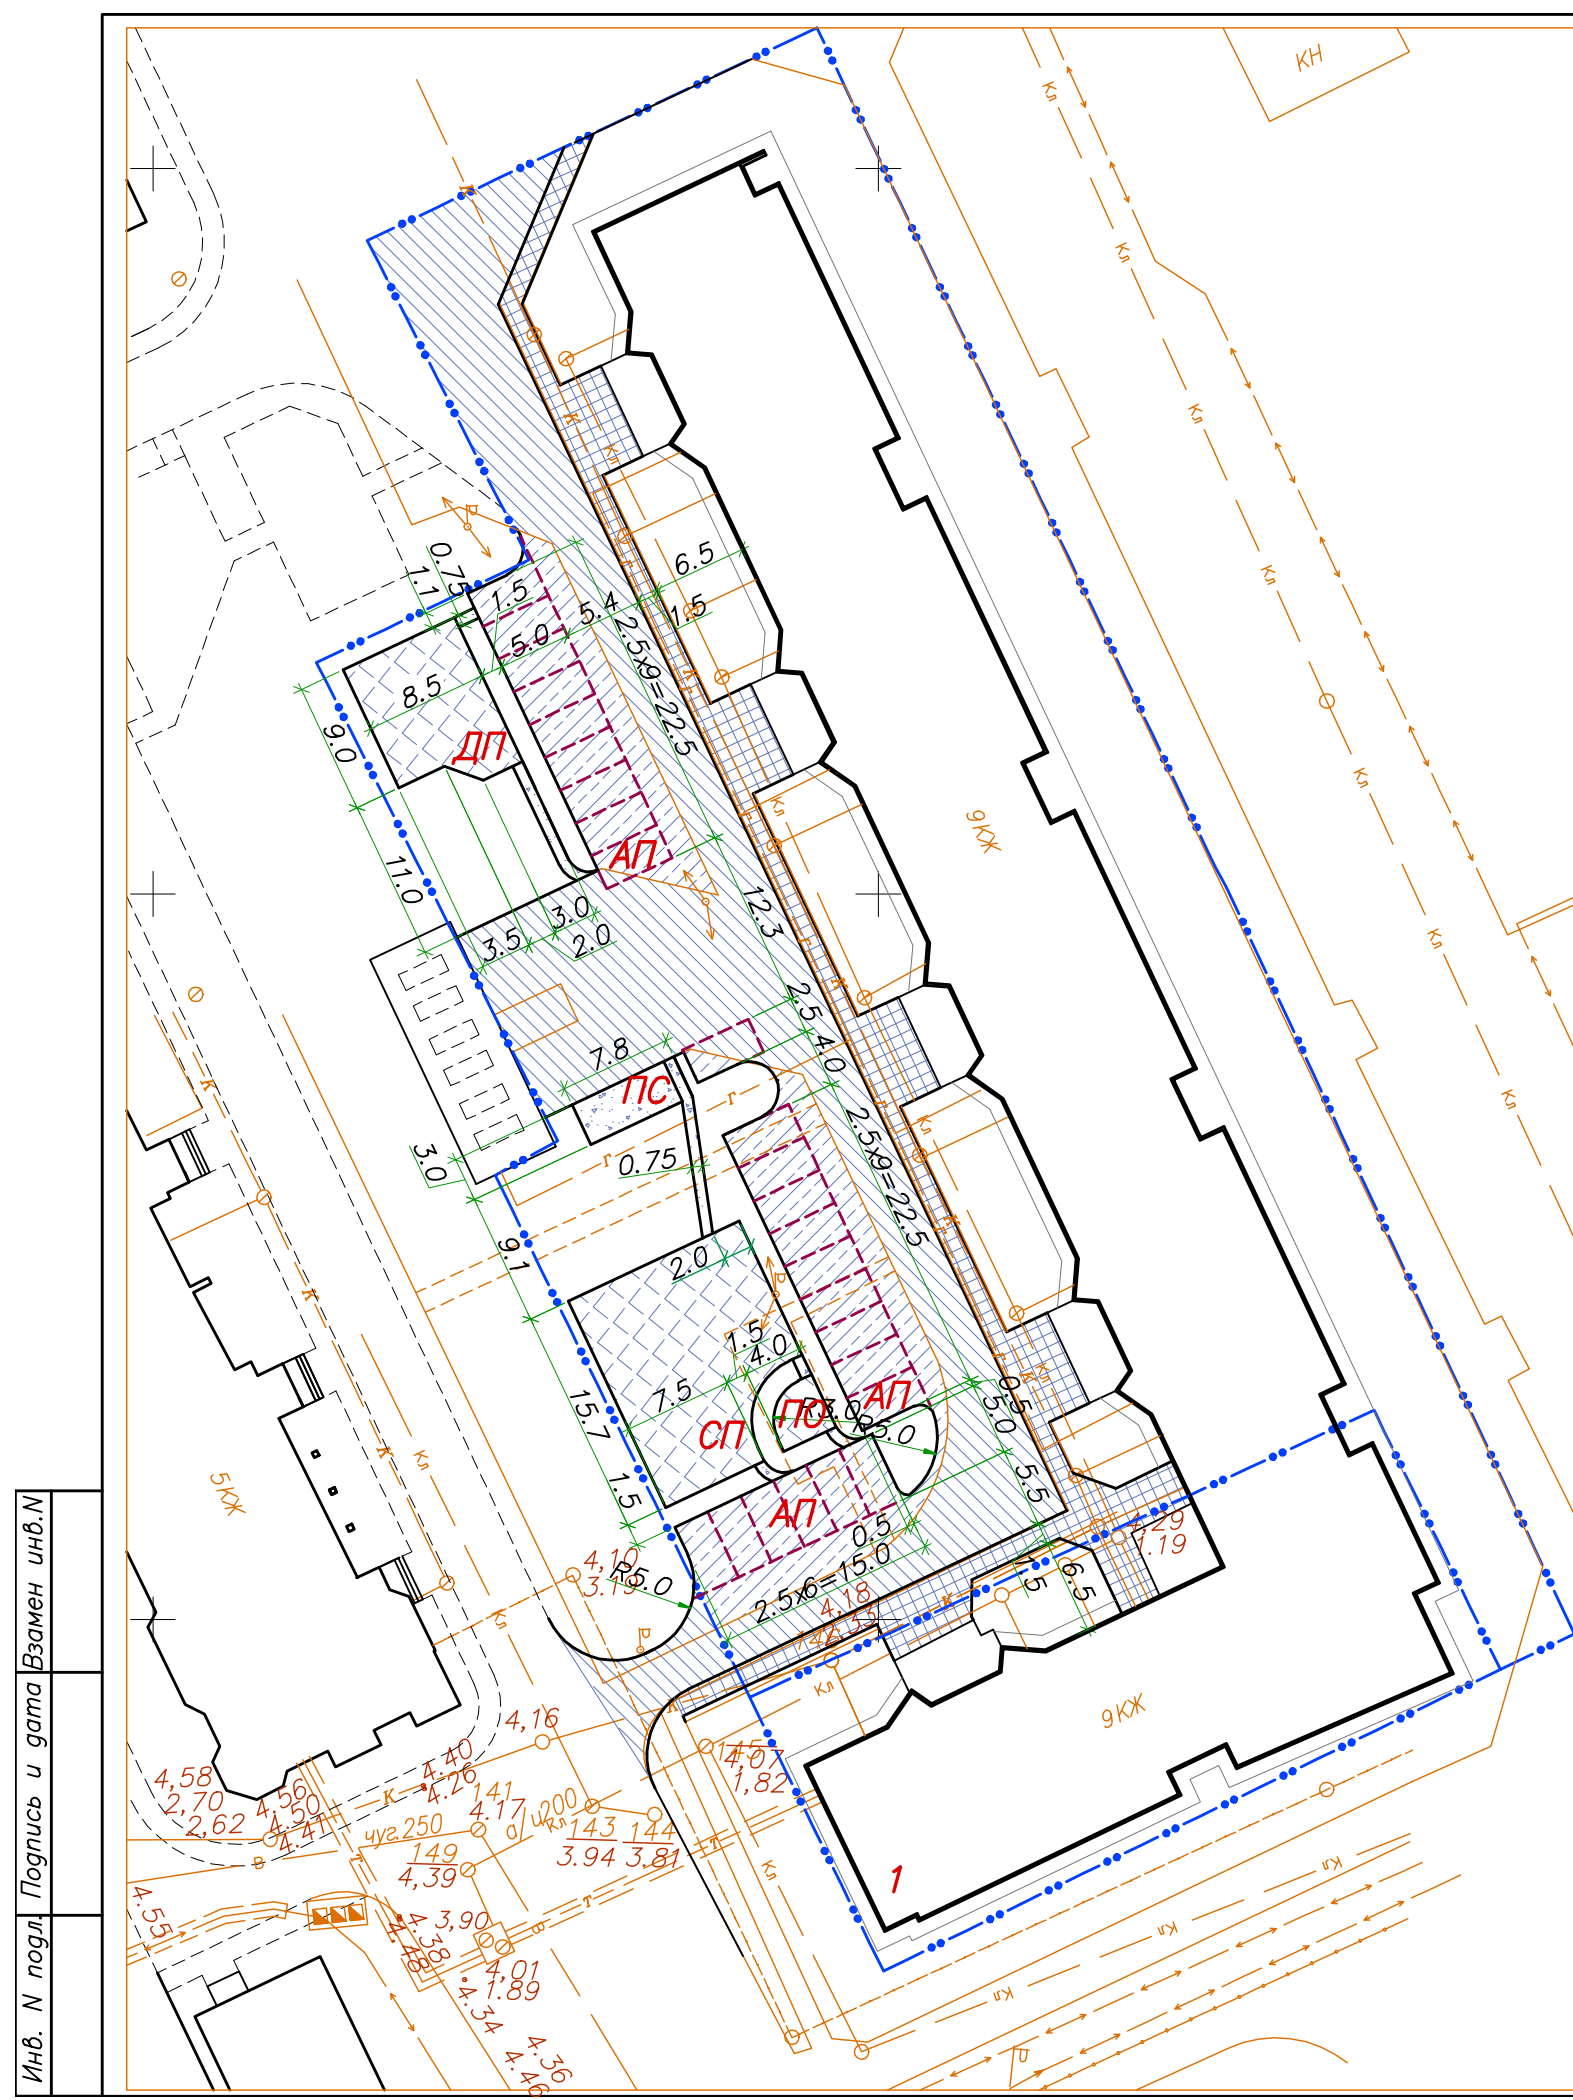

Инв. N подл. Подпись и дата Взамен инв. N