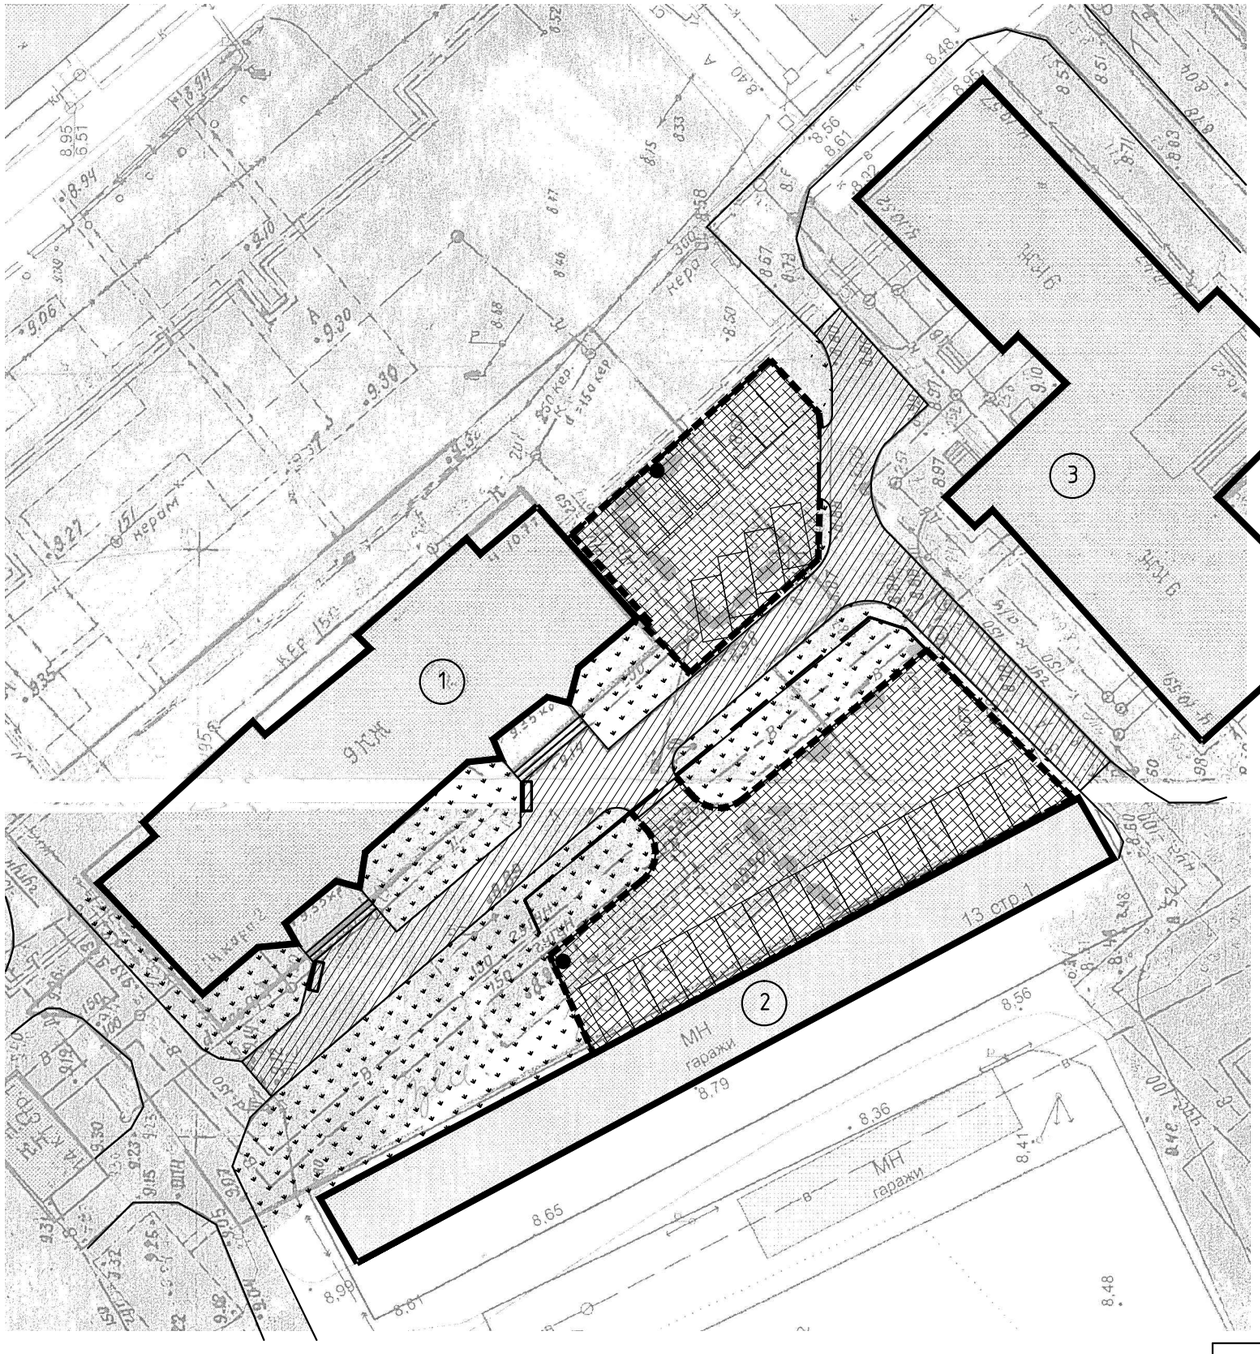

ВЕДОМОСТЬ ЖИЛЫХ И ОБЩЕСТВЕННЫХ ЗДАНИЙ И СООРУЖЕНИЙ

НОМЕР НА ПЛАНЕ	НАИМЕНОВАНИЕ И ОБОЗНАЧЕНИЕ	ЭТАЖНОСТЬ	КОЛИЧЕСТВО			ПЛОЩАДЬ, м2		ПЛОЩАДЬ, м2		СТРОИТЕЛЬНЫЙ ОБЪЕМ , м3	
			ЗДАНИЙ	КВАРТИР		ЗАСТРОЙКИ		ОБЩАЯ ПРИВЕДЕННАЯ ИЛИ РАБОЧАЯ			
				ЗДАНИЯ	ВСЕГО	ЗДАНИЯ	ВСЕГО	ЗДАНИЯ	ВСЕГО	ЗДАНИЯ	ВСЕГО
1	ЖИЛОЙ ДОМ	9	1								
2	ГАРАЖИ	1	1								
3	ЖИЛОЙ ДОМ	9	1								

УСЛОВНЫЕ ОБОЗНАЧЕНИЯ

- Граница земельных участков
- Бортовой камень БР100.30.15 (197п.м)
- Покрытие стоянки из асфальтобетона (1058м2)
- Восстановление покрытия проездов из асфальтобетона (521м2)
- Площадь озеленения
- Столб освещения (2шт)
- Место стоянки автомобиля
- Скамья (2шт)

Взам. инв. №

Подп. и дата

Инв. № подл.

Изм.	Кол.уч.	Лист	№ док	Подп.	Дата	23-2017-ПЗУ			
						Благоустройство прилегающей территории к жилому дому по адресу: г. Архангельск, ул. Гагарина, д.14, корп.2			
ГИП		*Лебединский*					Стадия	Лист	Листов
Инженер		*Шахтарина*					Р	2	
Н.контроль		*Шестаков*				Схема генплана. М 1:500.	Альянс-проект архитектура | инженерные системы | дизайн тел. +7 (8182) 42-44-62		