


**ФРАГМЕНТ КАРТЫ-СХЕМЫ  
размещения рекламной конструкции №04-216**

в Октябрьском территориальном округе  
г.Архангельска  
набережная Северной Двины, д.85

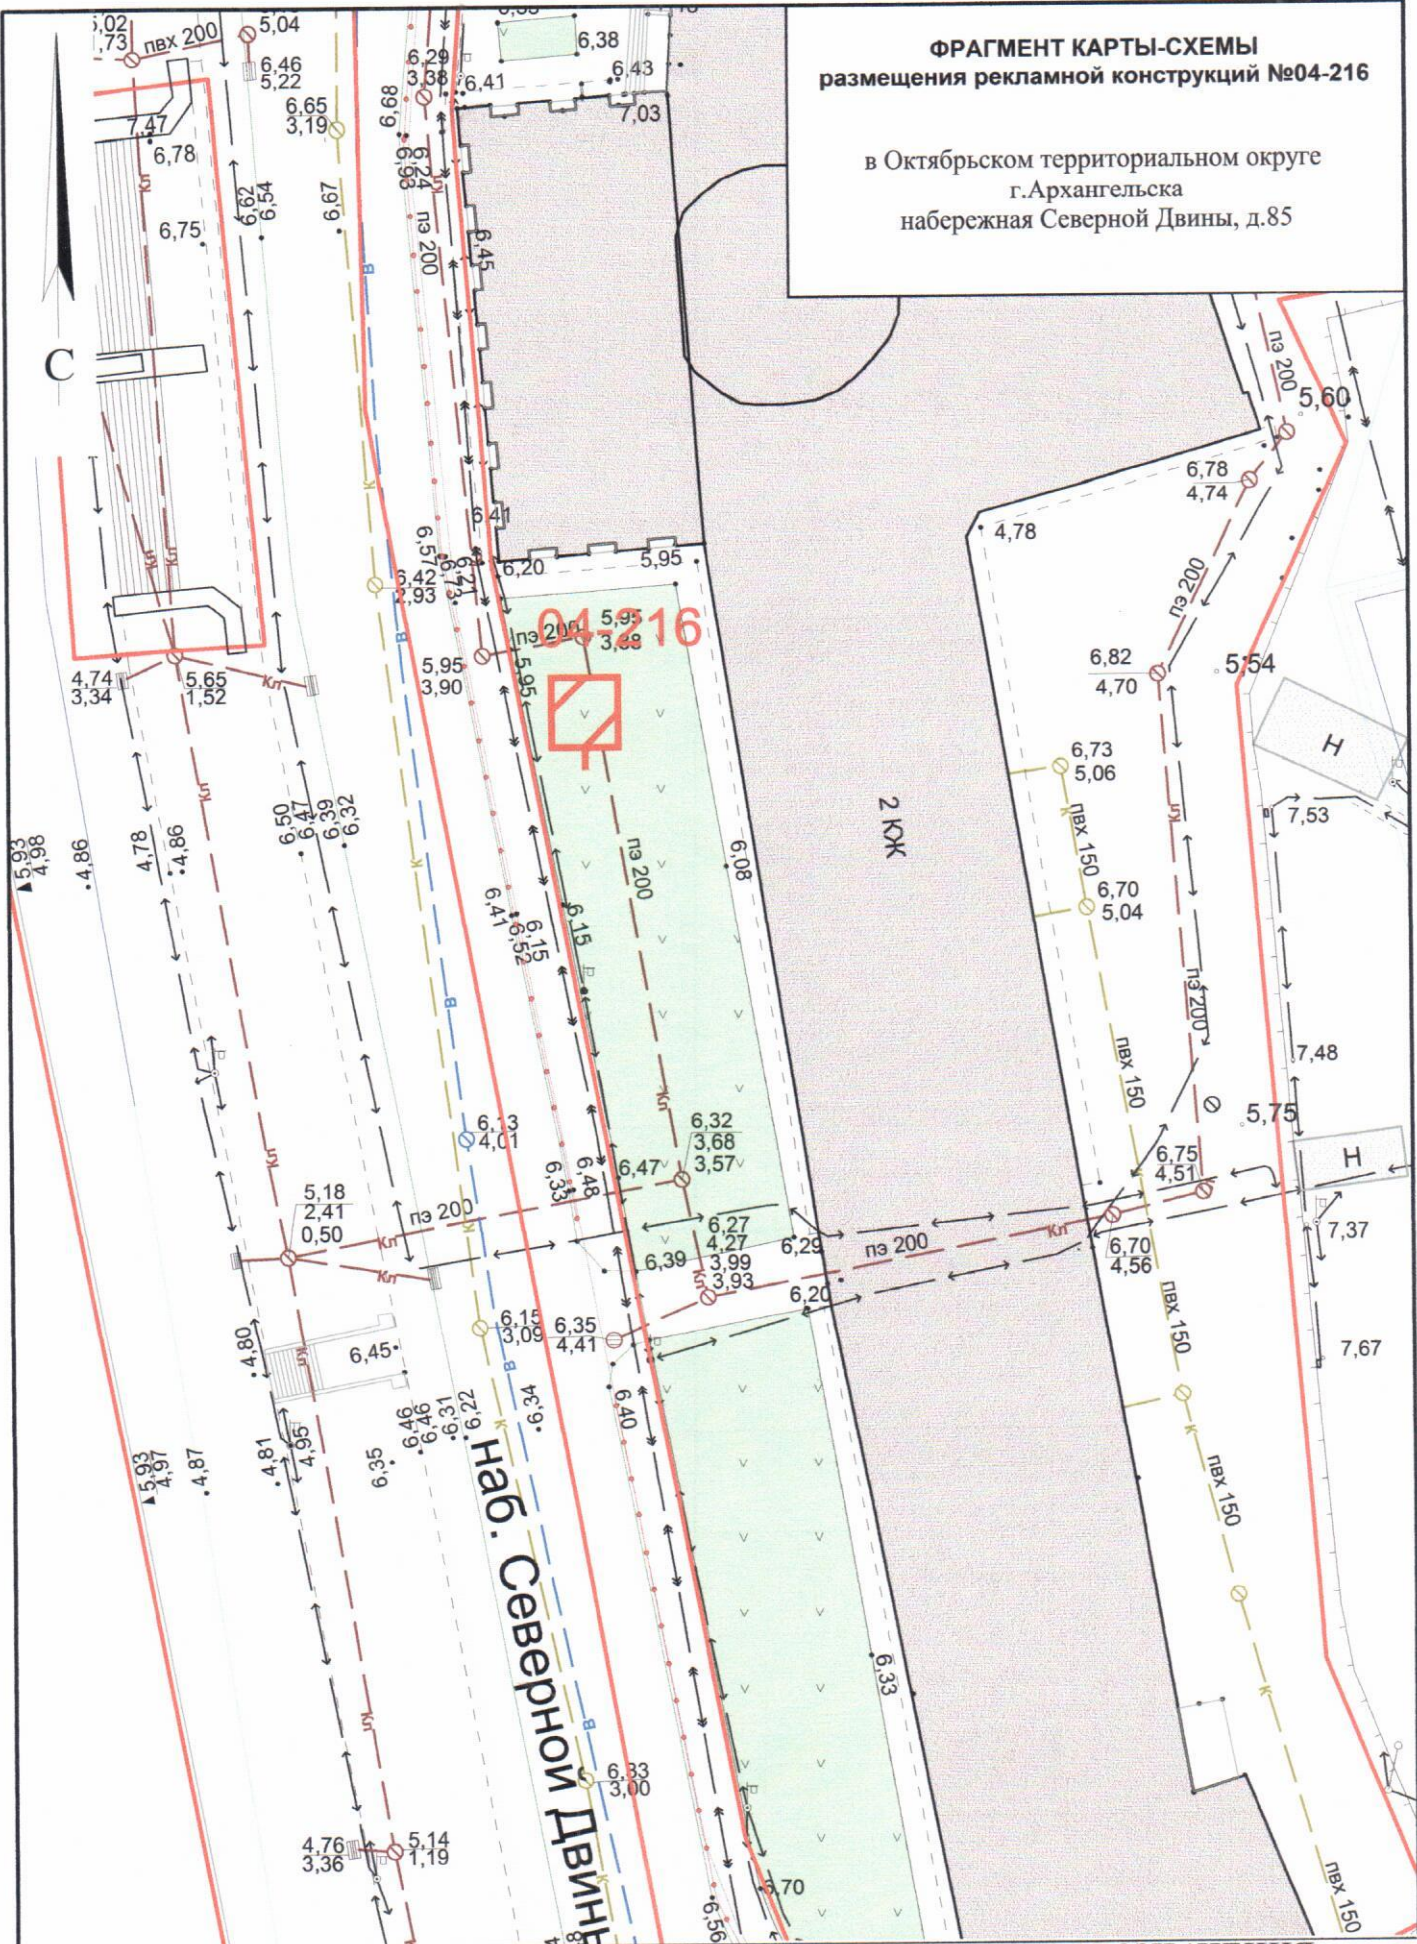

СОГЛАСОВАНО:  
Заместитель министра - начальник управления  
архитектуры и градостроительства министерства  
строительства и архитектуры  
Архангельской области

*[Signature]*  
"20" июля 2019 года

С.Ю.Строганова

**УСЛОВНЫЕ ОБОЗНАЧЕНИЯ:**


- Исключенные из Схемы места рекламных конструкций
- добавленные в Схему места рекламных конструкций
- существующие в Схеме места рекламных конструкций

**Масштаб 1:500**

**ФРАГМЕНТ КАРТЫ-СХЕМЫ  
размещения рекламной конструкции №04-217**

в Октябрьском территориальном округе  
г.Архангельска  
набережная Северной Двины, д.85

С

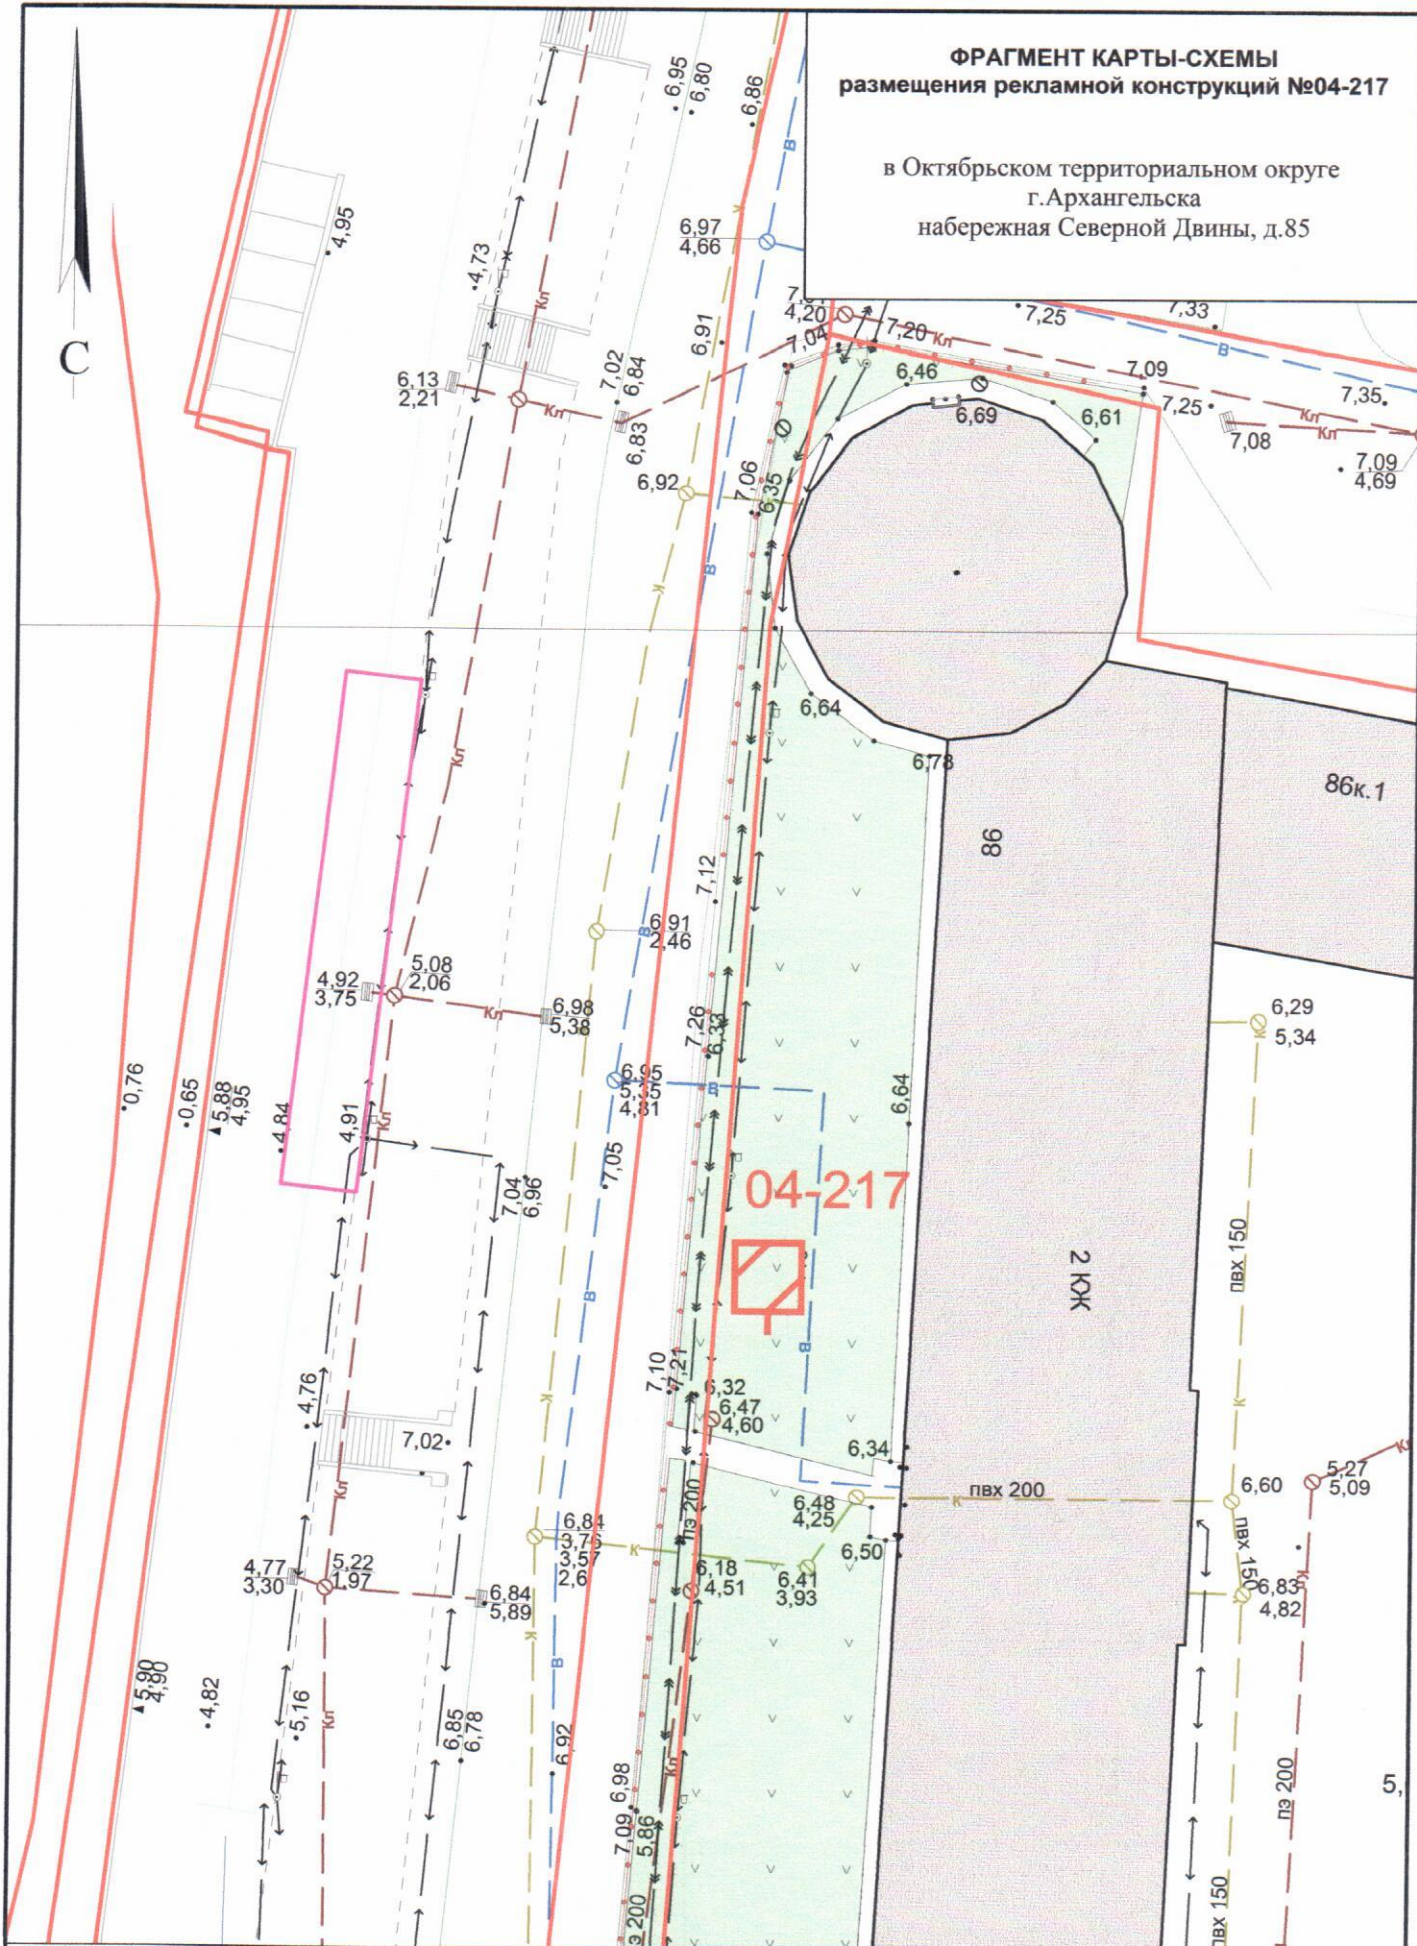

СОГЛАСОВАНО:

Заместитель министра - начальник управления  
архитектуры и градостроительства министерства  
строительства и архитектуры  
Архангельской области

*[Signature]* С.Ю.Строганова

"20" Июля 2019 года

**УСЛОВНЫЕ ОБОЗНАЧЕНИЯ:**

- исключенные из Схемы места рекламных конструкций
- добавленные в Схему места рекламных конструкций
- существующие в Схеме места рекламных конструкций

Масштаб 1:500








**ФРАГМЕНТ КАРТЫ-СХЕМЫ**  
размещения рекламной конструкции №05-321

в Ломоносовском территориальном округе  
г.Архангельска  
просп. Новгородский, д.32 (поз.1) (статичный  
пиллар) (0,8 x 3,5) м.

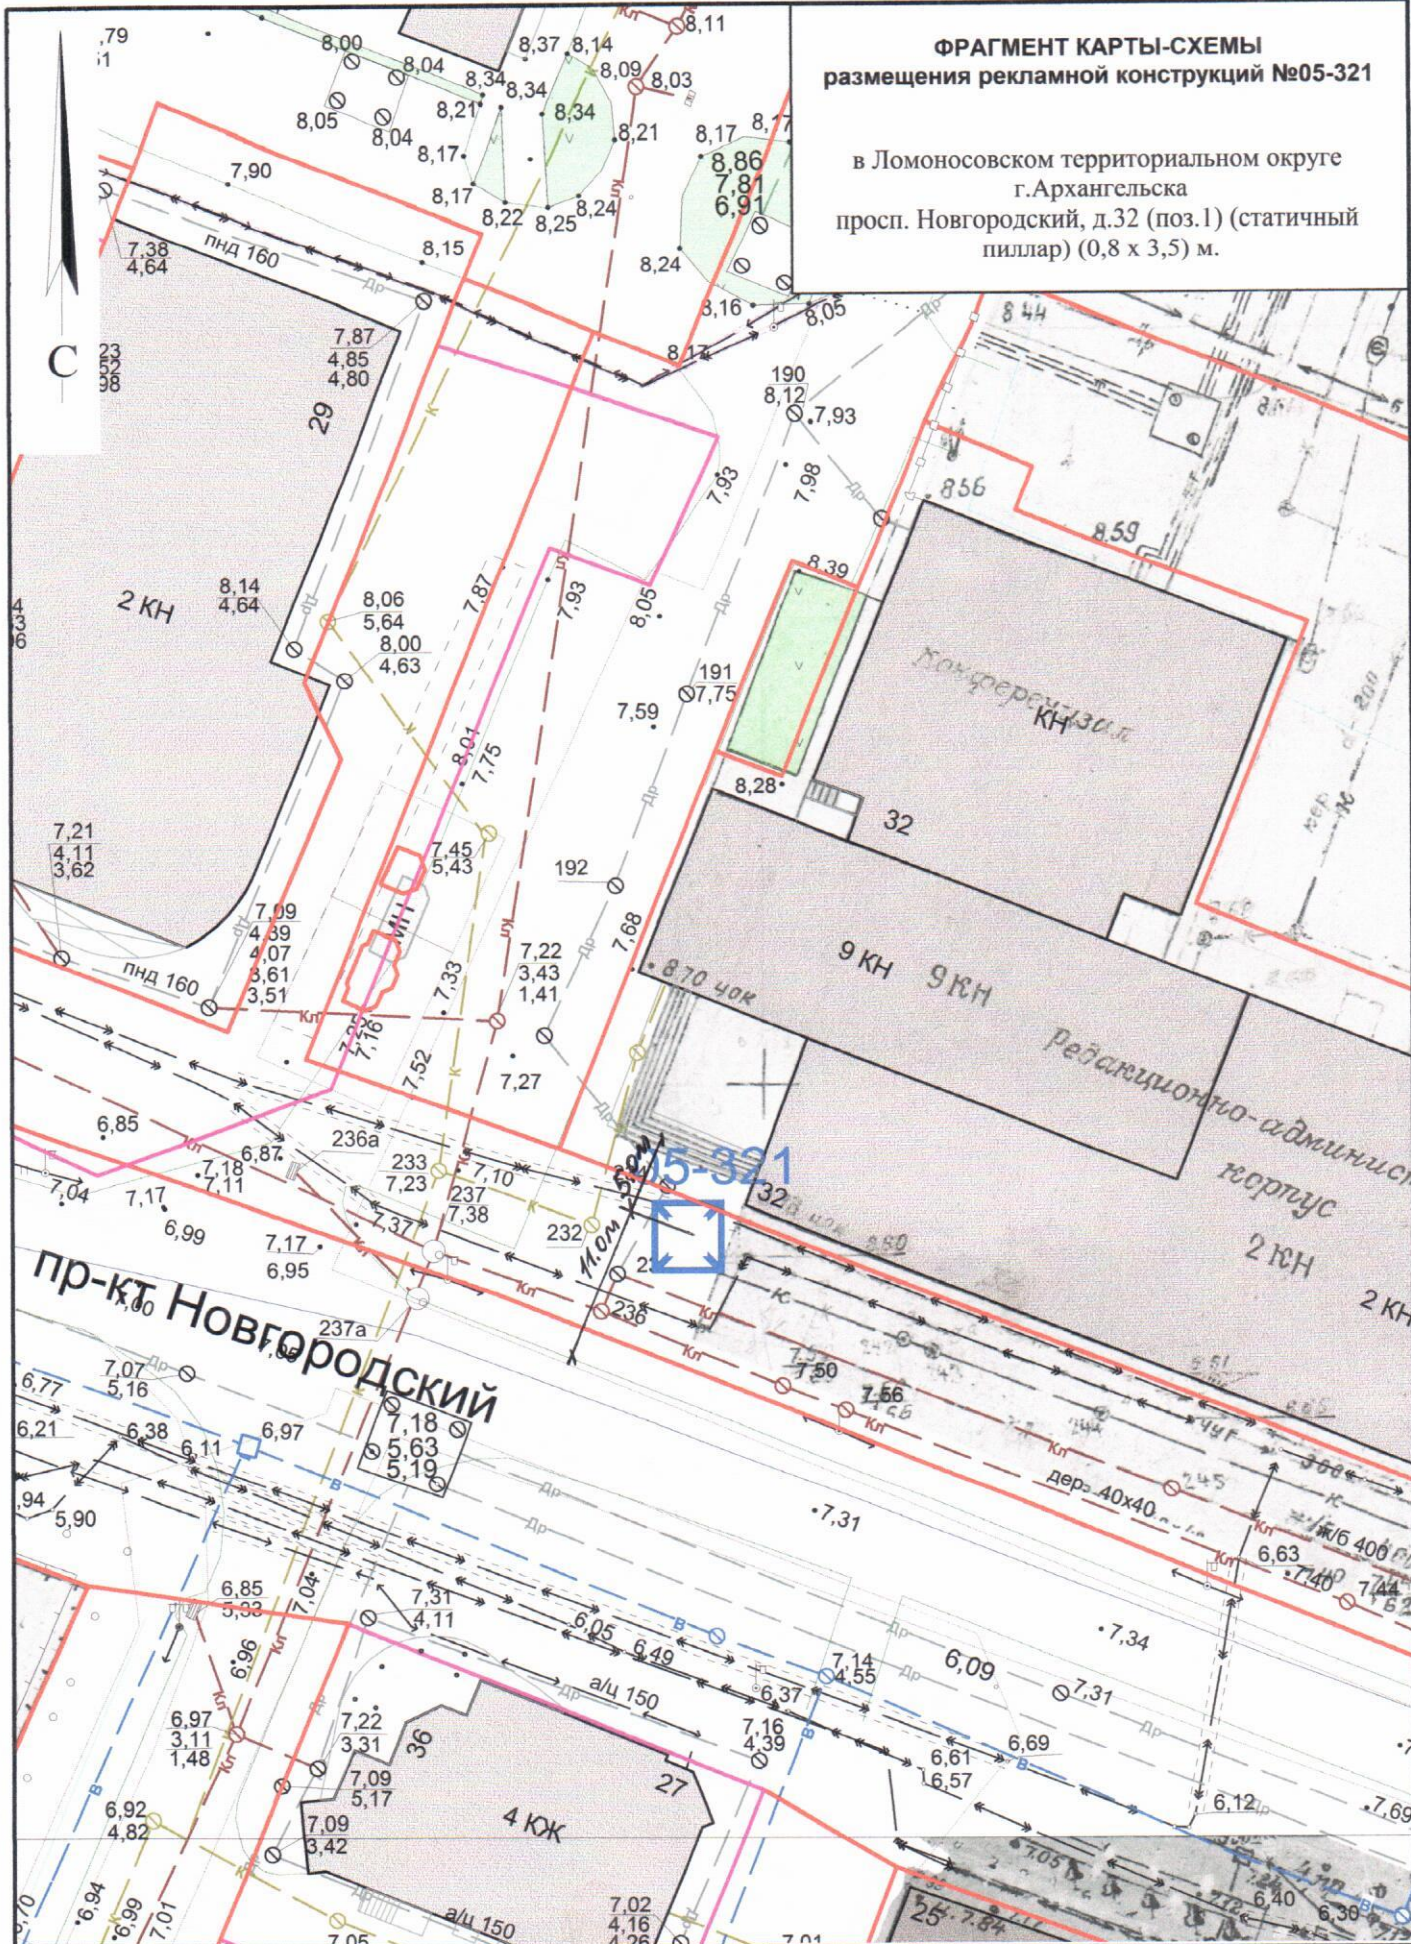

СОГЛАСОВАНО:  
Заместитель министра - начальник управления  
архитектуры и градостроительства министерства  
строительства и архитектуры  
Архангельской области

С.Ю.Строганова

"20" *Улице* 2019 года


**УСЛОВНЫЕ ОБОЗНАЧЕНИЯ:**

- 5 — исключенные из Схемы места рекламных конструкций
- 6 — добавленные в Схему места рекламных конструкций
- 04 — существующие в Схеме места рекламных конструкций

Масштаб 1:500

**ФРАГМЕНТ КАРТЫ-СХЕМЫ**  
размещения рекламной конструкции №05-322

в Ломоносовском территориальном округе  
г.Архангельска  
просп. Новгородский, д.32 (поз.2) (статичный  
пиллар) (0,8 x 3,5) м.

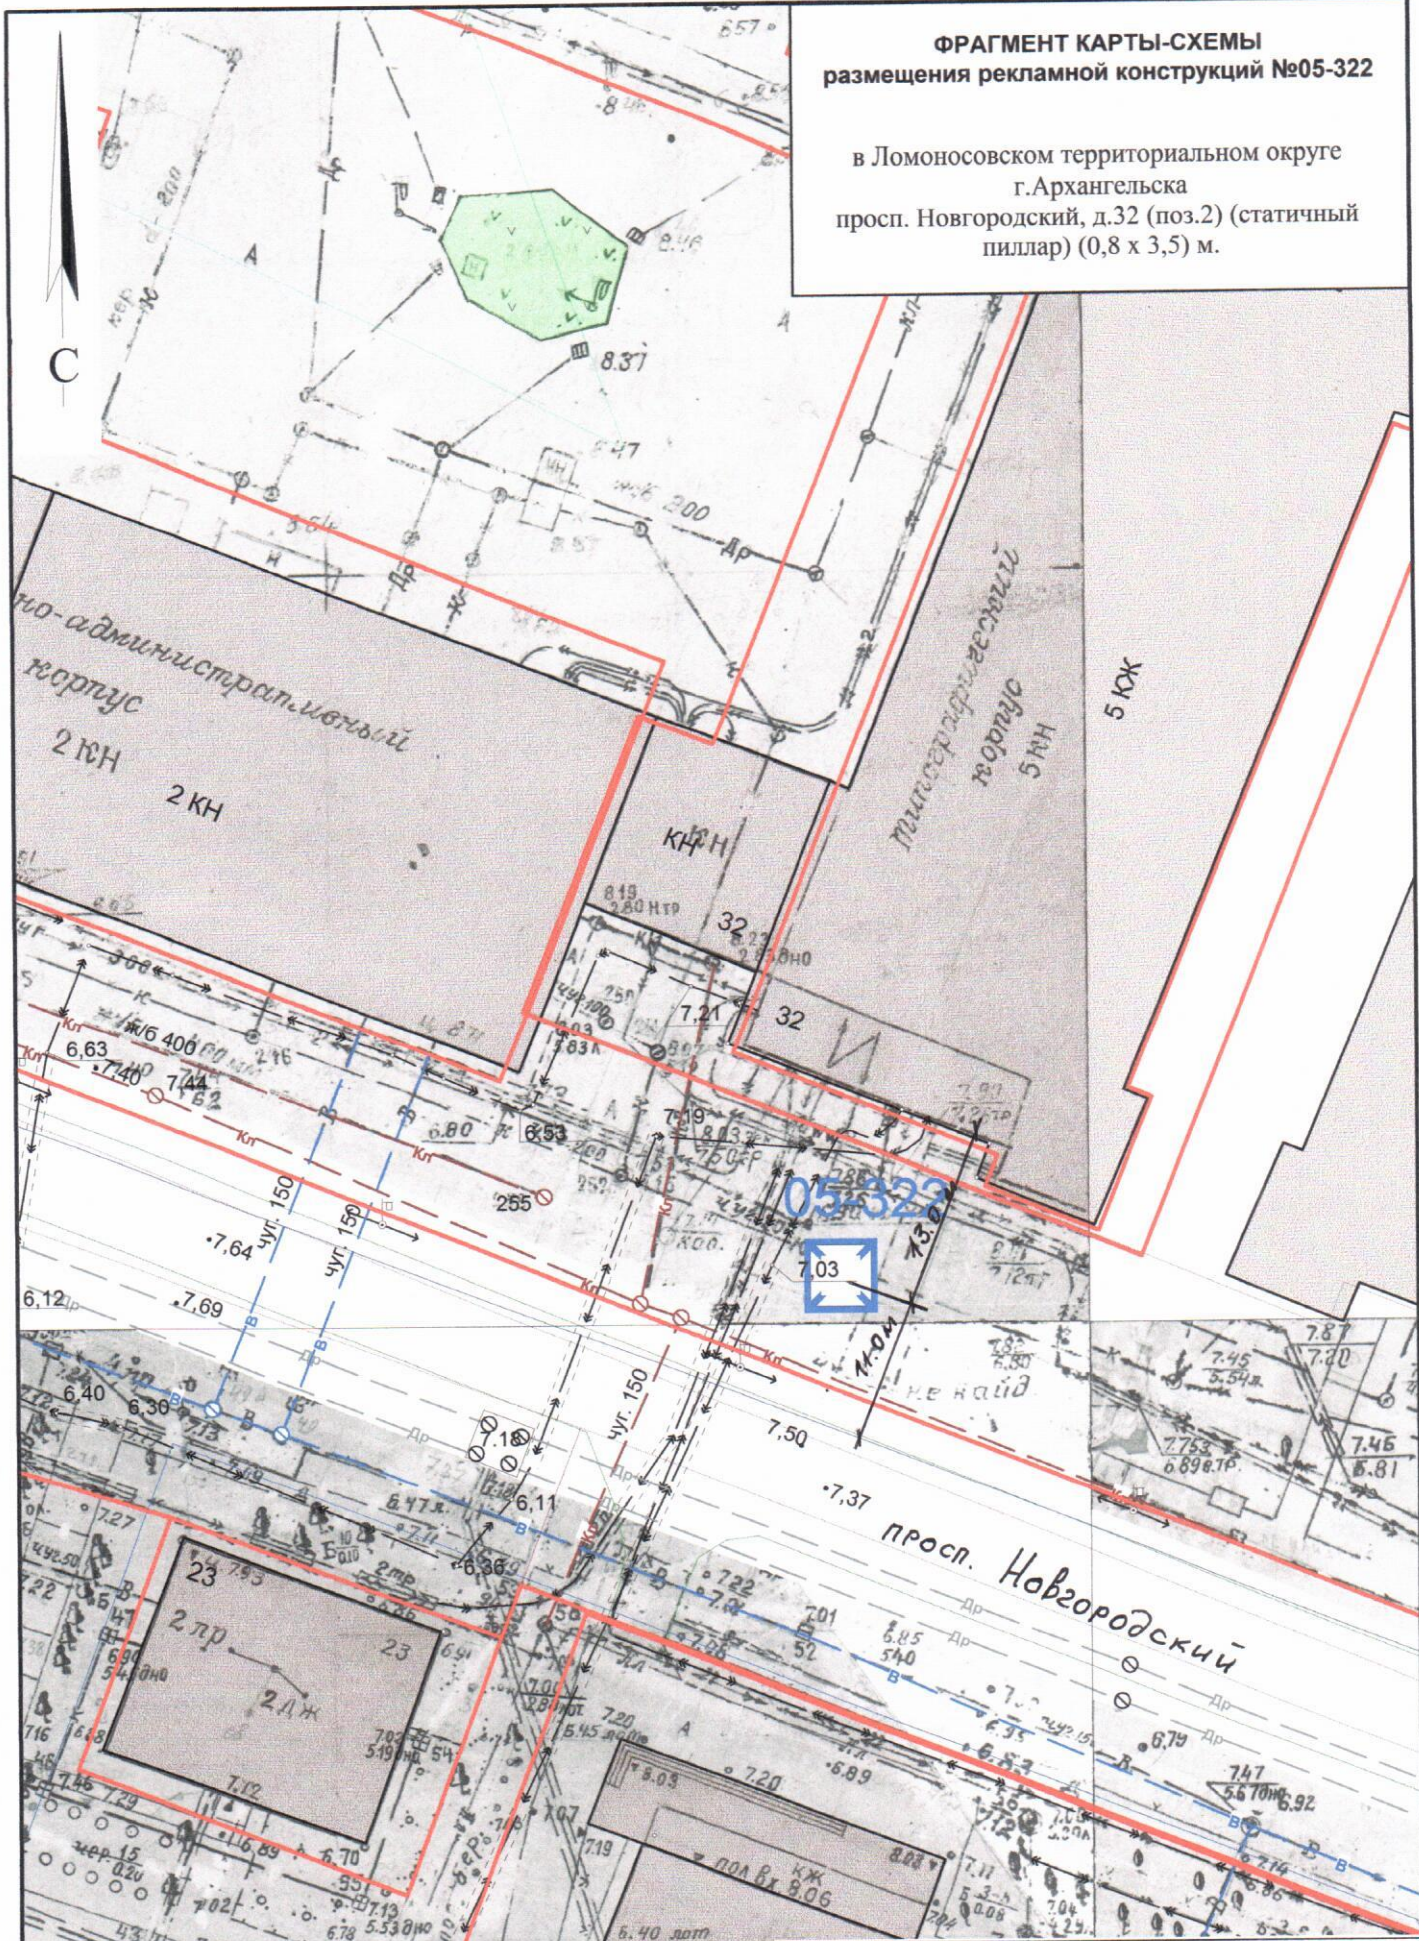

СОГЛАСОВАНО:

Заместитель министра - начальник управления  
архитектуры и градостроительства министерства  
строительства и архитектуры  
Архангельской области

С.Ю.Строганова

"20" июня 2019 года


**УСЛОВНЫЕ ОБОЗНАЧЕНИЯ:**

- исключенные из Схемы места рекламных конструкций
- добавленные в Схему места рекламных конструкций
- существующие в Схеме места рекламных конструкций

Масштаб 1:500

**ФРАГМЕНТ КАРТЫ-СХЕМЫ  
размещения рекламной конструкции №05-323**

в Ломоносовском территориальном округе  
г.Архангельска  
пл.60-летия Октября  
(щитовая установка сверхбольшого формата)

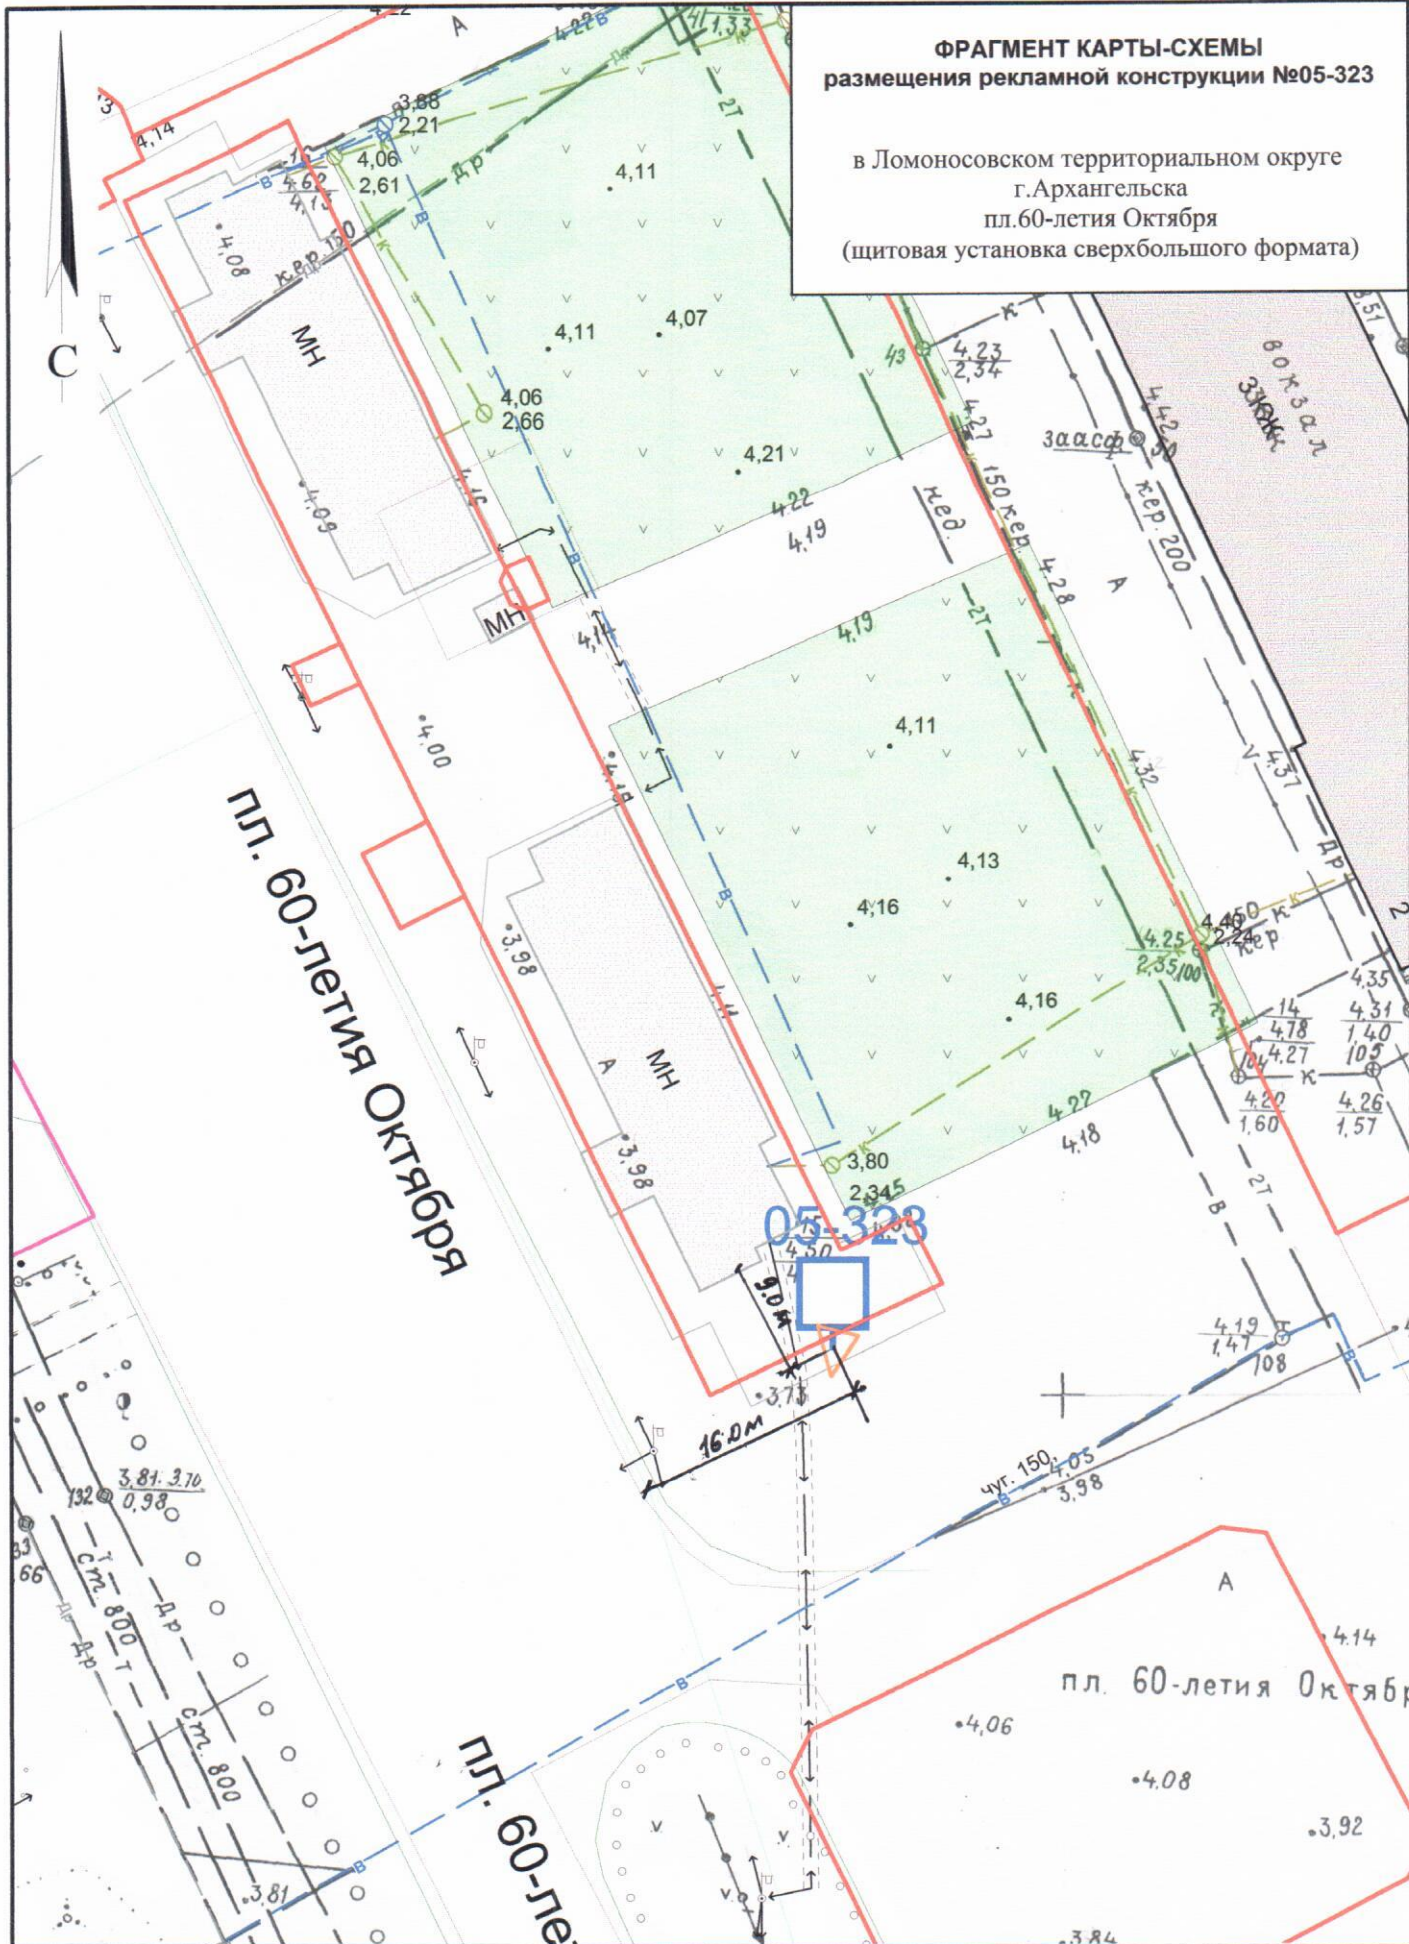

СОГЛАСОВАНО:  
Заместитель министра - начальник управления  
архитектуры и градостроительства министерства  
строительства и архитектуры  
Архангельской области  
С.Ю.Строганова  
"20" июня 2019 года

**УСЛОВНЫЕ ОБОЗНАЧЕНИЯ:**


- исключенные из Схемы места рекламных конструкций
- добавленные в Схему места рекламных конструкций
- существующие в Схеме места рекламных конструкций

**Масштаб 1:500**



**ФРАГМЕНТ КАРТЫ-СХЕМЫ  
размещения рекламной конструкции №05-324**

в Ломоносовском территориальном округе  
г.Архангельска  
ул Воскресенская, д.6 (щитовая установка  
большого формата)

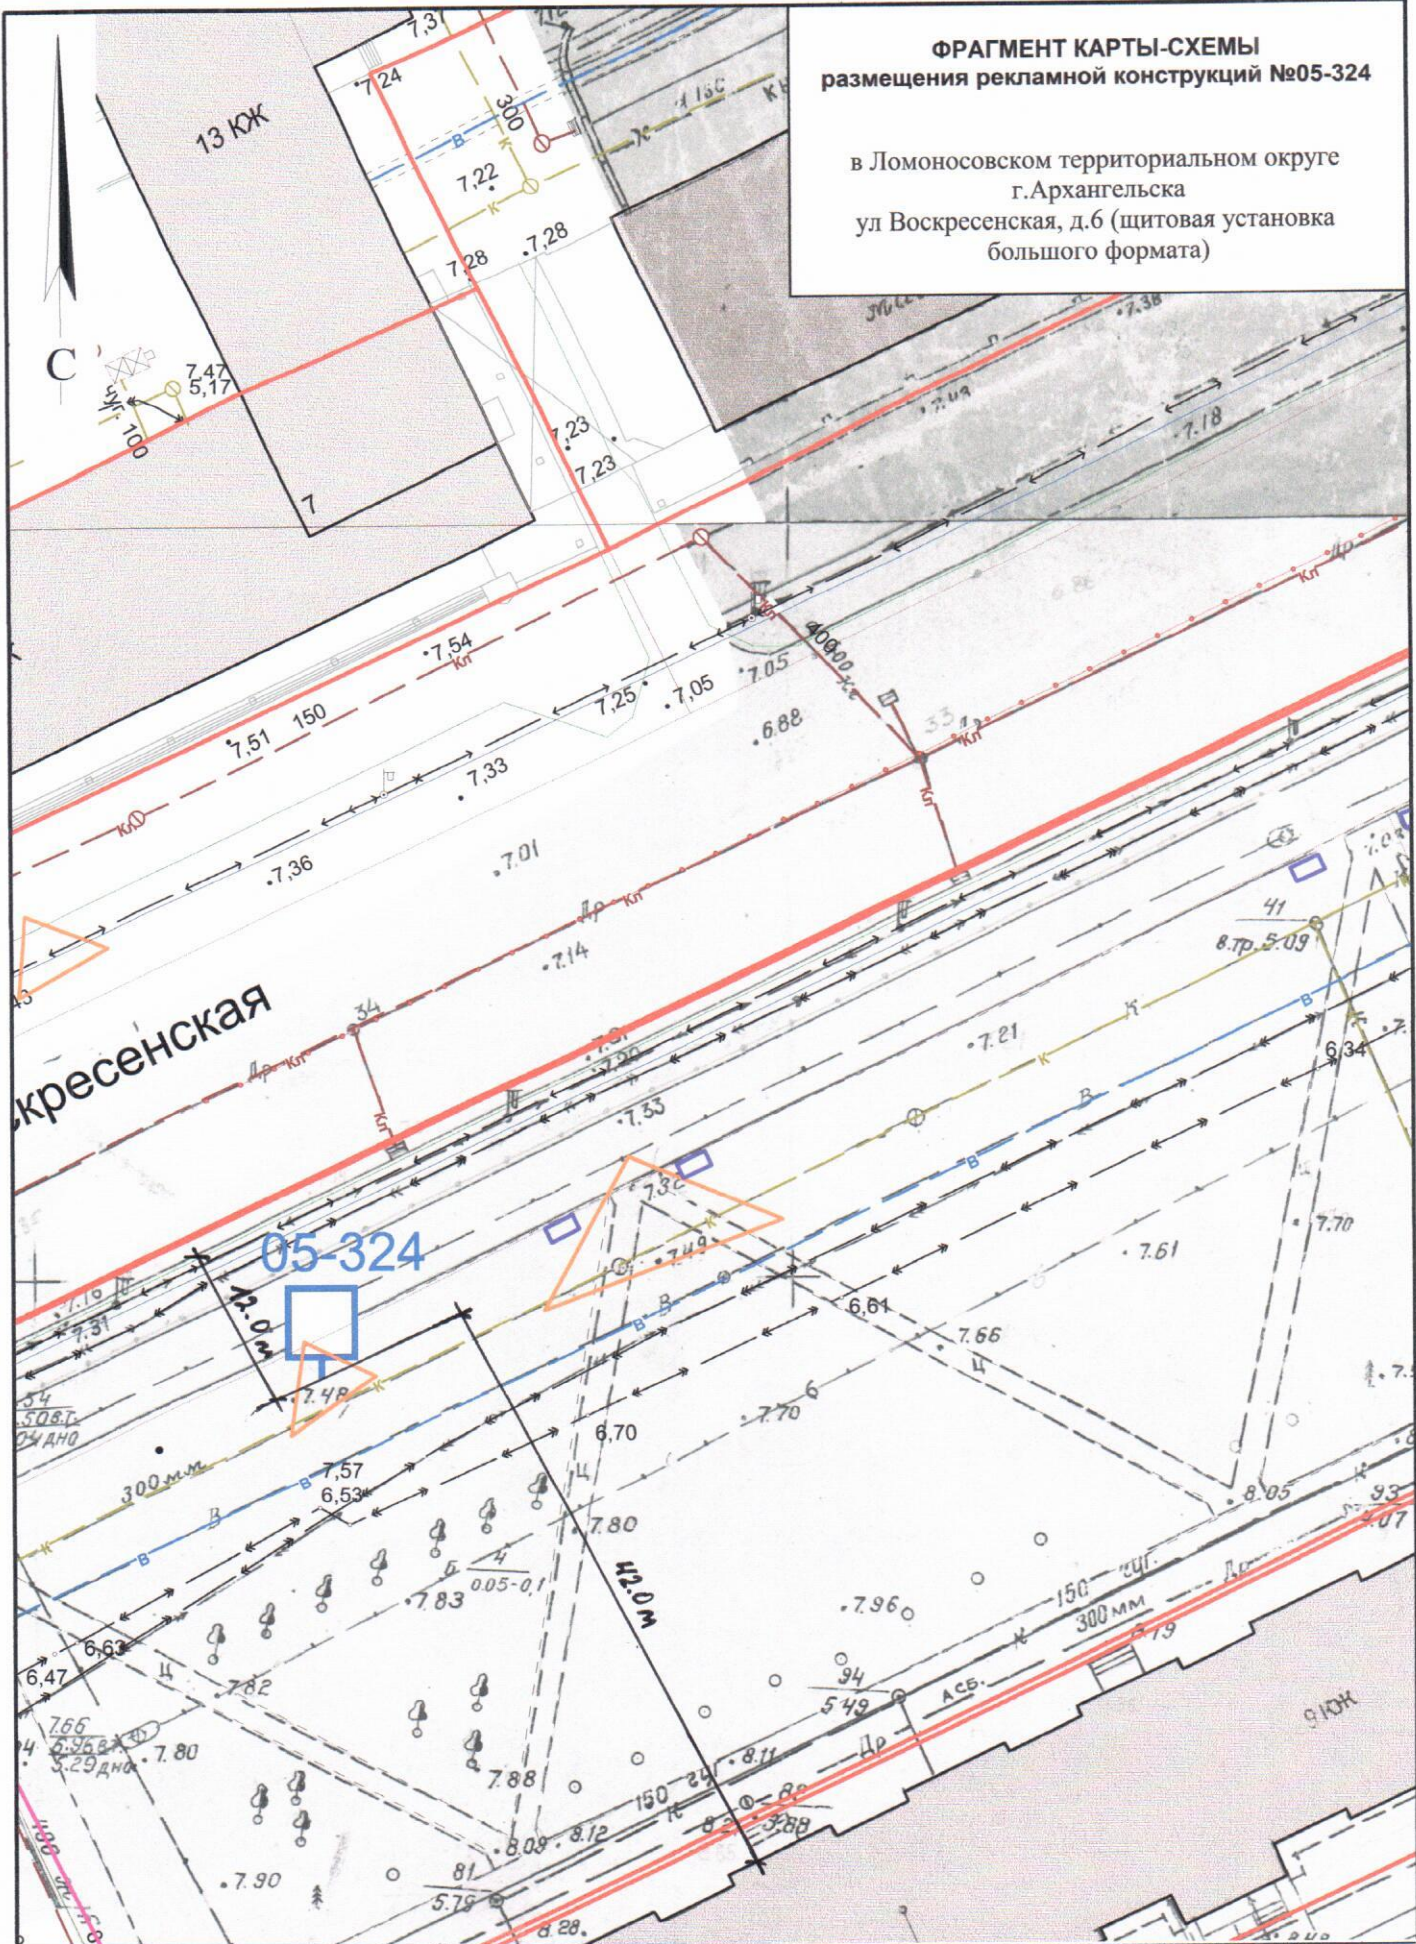

СОГЛАСОВАНО:  
06 Заместитель министра - начальник управления  
архитектуры и градостроительства министерства  
строительства и архитектуры  
Архангельской области  
*[Signature]*  
С.Ю.Строганова  
"20" *[Signature]* 2019 года


**УСЛОВНЫЕ ОБОЗНАЧЕНИЯ:**

- исключенные из Схемы места рекламных конструкций
- добавленные в Схему места рекламных конструкций
- существующие в Схеме места рекламных конструкций

**Масштаб 1:500**

**ФРАГМЕНТ КАРТЫ-СХЕМЫ**  
размещения рекламной конструкции №05-325

в Ломоносовском территориальном округе  
г.Архангельска  
просп. Обводный канал-ул.Садовая  
(щитовая установка большого формата)

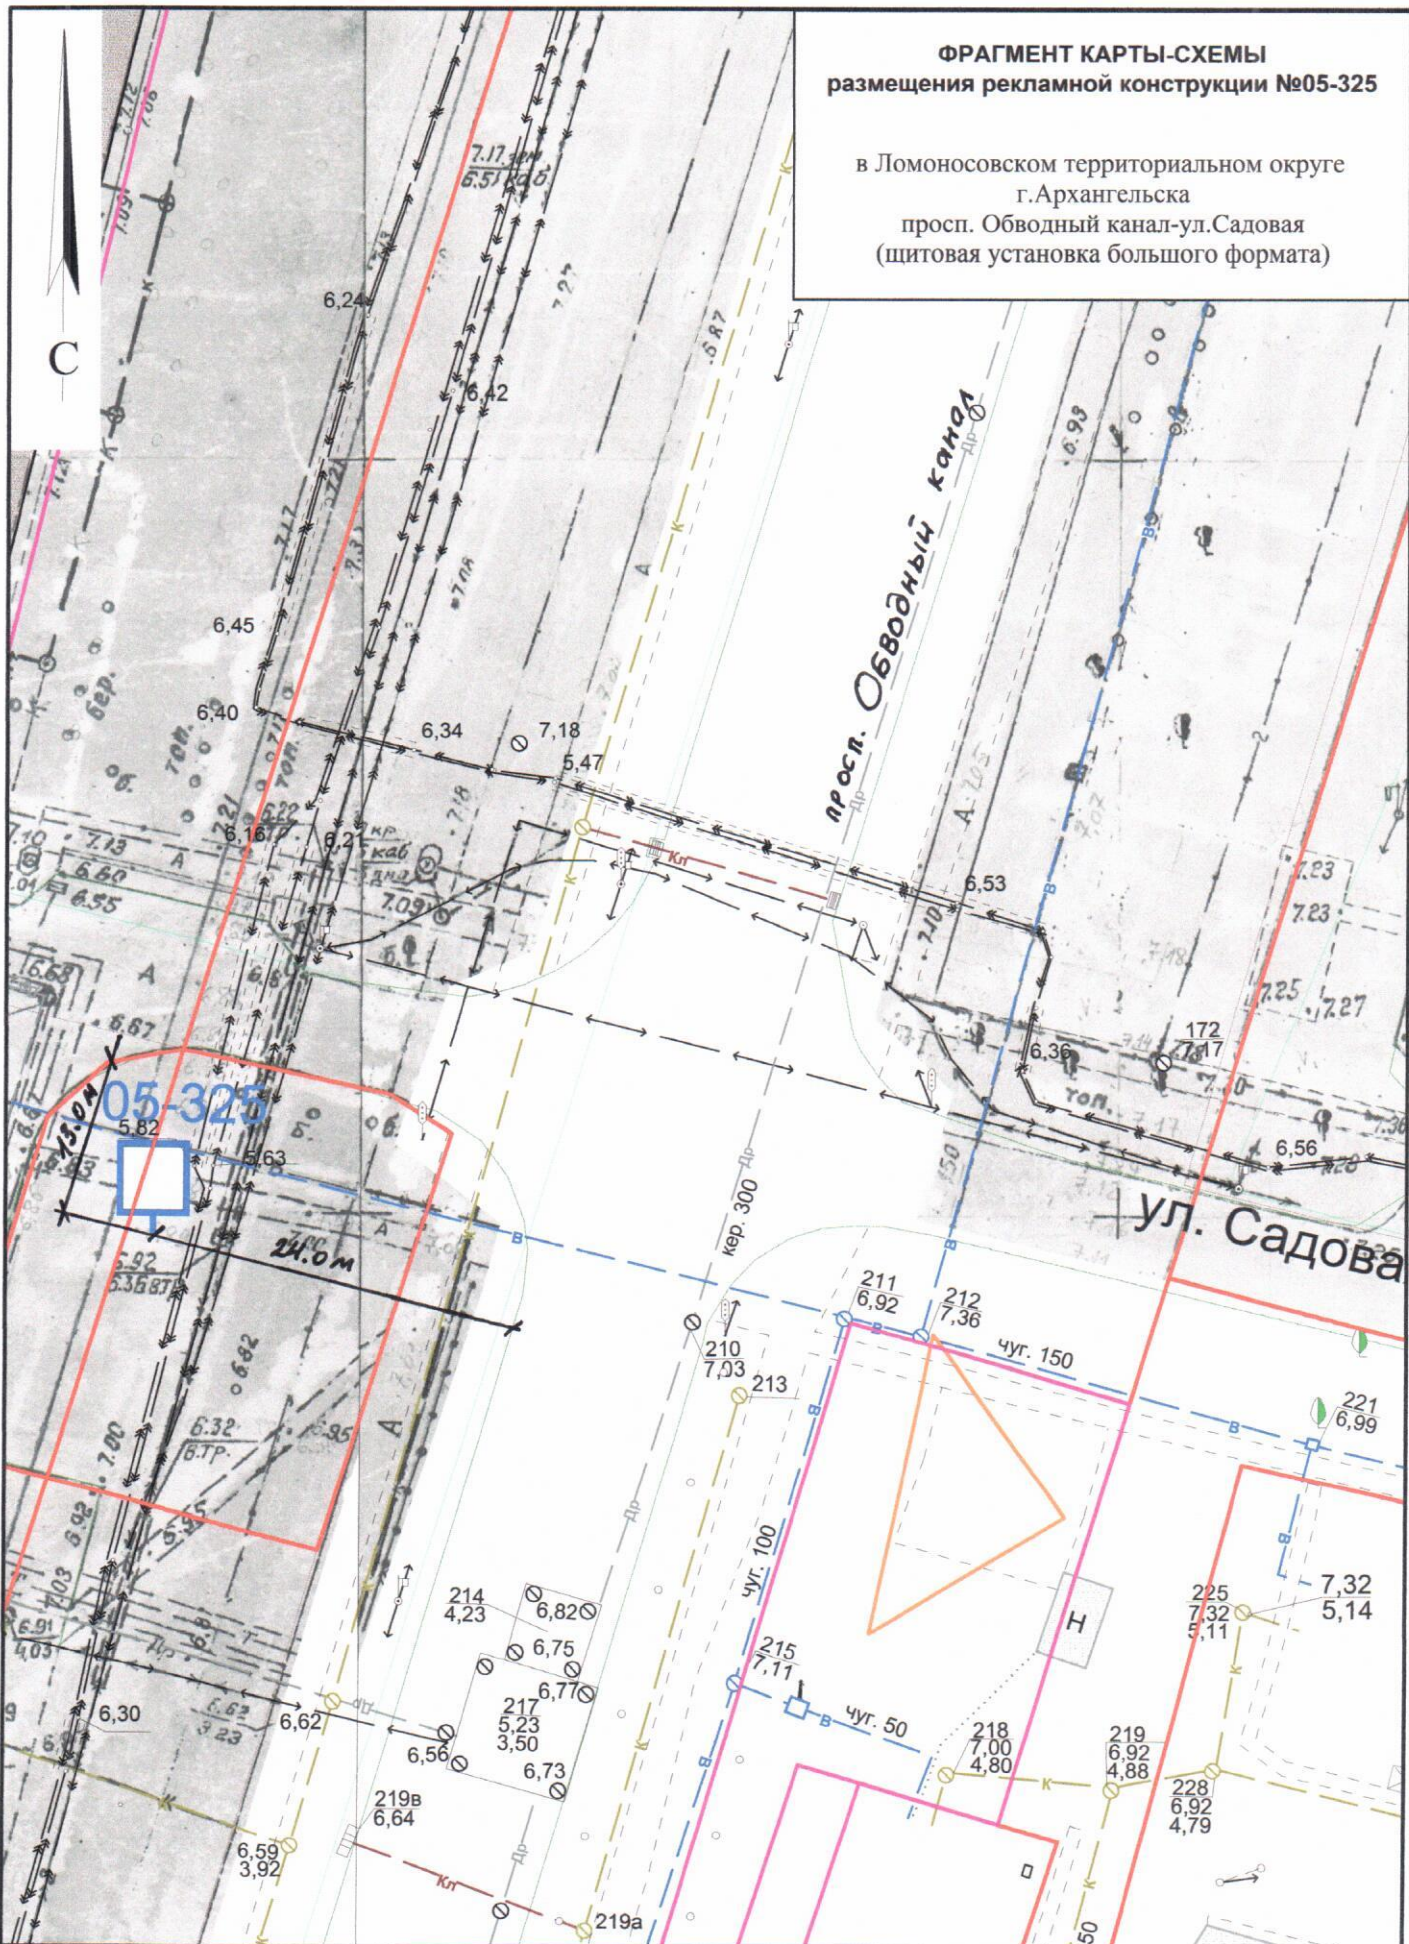

СОГЛАСОВАНО:

Заместитель министра - начальник управления  
архитектуры и градостроительства министерства  
строительства и архитектуры  
Архангельской области

С.Ю.Строганова

"20" *июль* 2019 года


**УСЛОВНЫЕ ОБОЗНАЧЕНИЯ:**

- исключенные из Схемы места рекламных конструкций
- добавленные в Схему места рекламных конструкций
- существующие в Схеме места рекламных конструкций

Масштаб 1:500

**ФРАГМЕНТ КАРТЫ-СХЕМЫ**  
размещения рекламной конструкции №05-326

в Ломоносовском территориальном округе  
г.Архангельска  
просп. Обводный канал, д.1, корп.3  
электронный экран (6,2 x 4,6 м.)

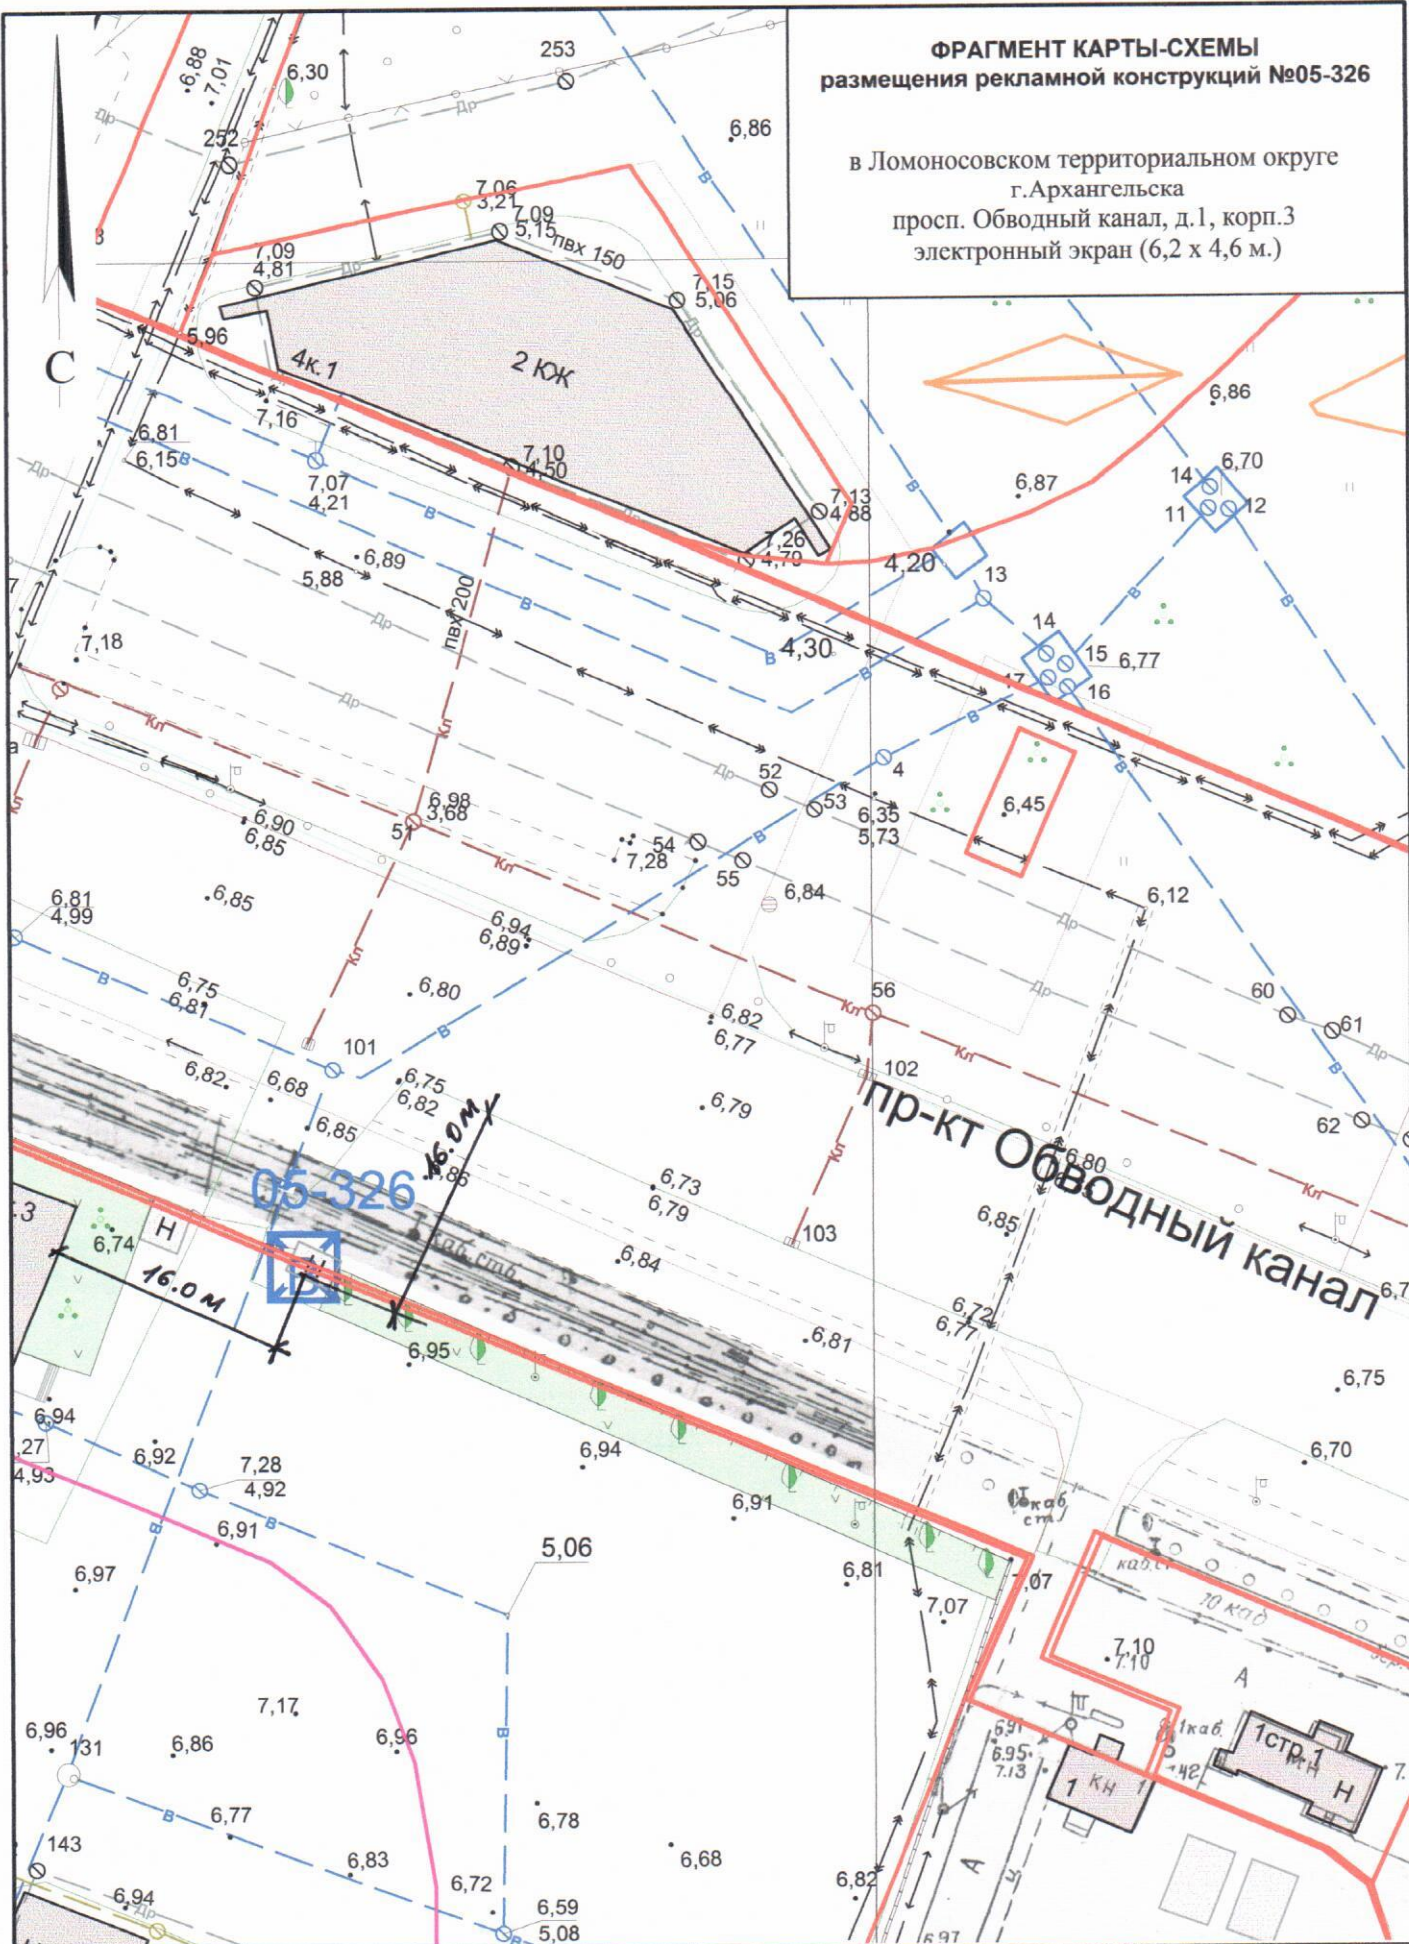

СОГЛАСОВАНО:  
Заместитель министра - начальник управления  
архитектуры и градостроительства министерства  
строительства и архитектуры  
Архангельской области  
*[Signature]*  
С.Ю.Строганова  
"20" *[Month]* 2019 года


**УСЛОВНЫЕ ОБОЗНАЧЕНИЯ:**

- исключенные из Схемы места рекламных конструкций
- - - добавленные в Схему места рекламных конструкций
- существующие в Схеме места рекламных конструкций

**Масштаб 1:500**

**ФРАГМЕНТ КАРТЫ-СХЕМЫ  
размещения рекламных конструкций №05-328,  
05-329, 05-330**

в Ломоносовском территориальном округе  
г.Архангельска  
ул. Октябрат, д.31 ( флаштоки:  
основание:0,5 х 3,0 м., высота: 10 м.)

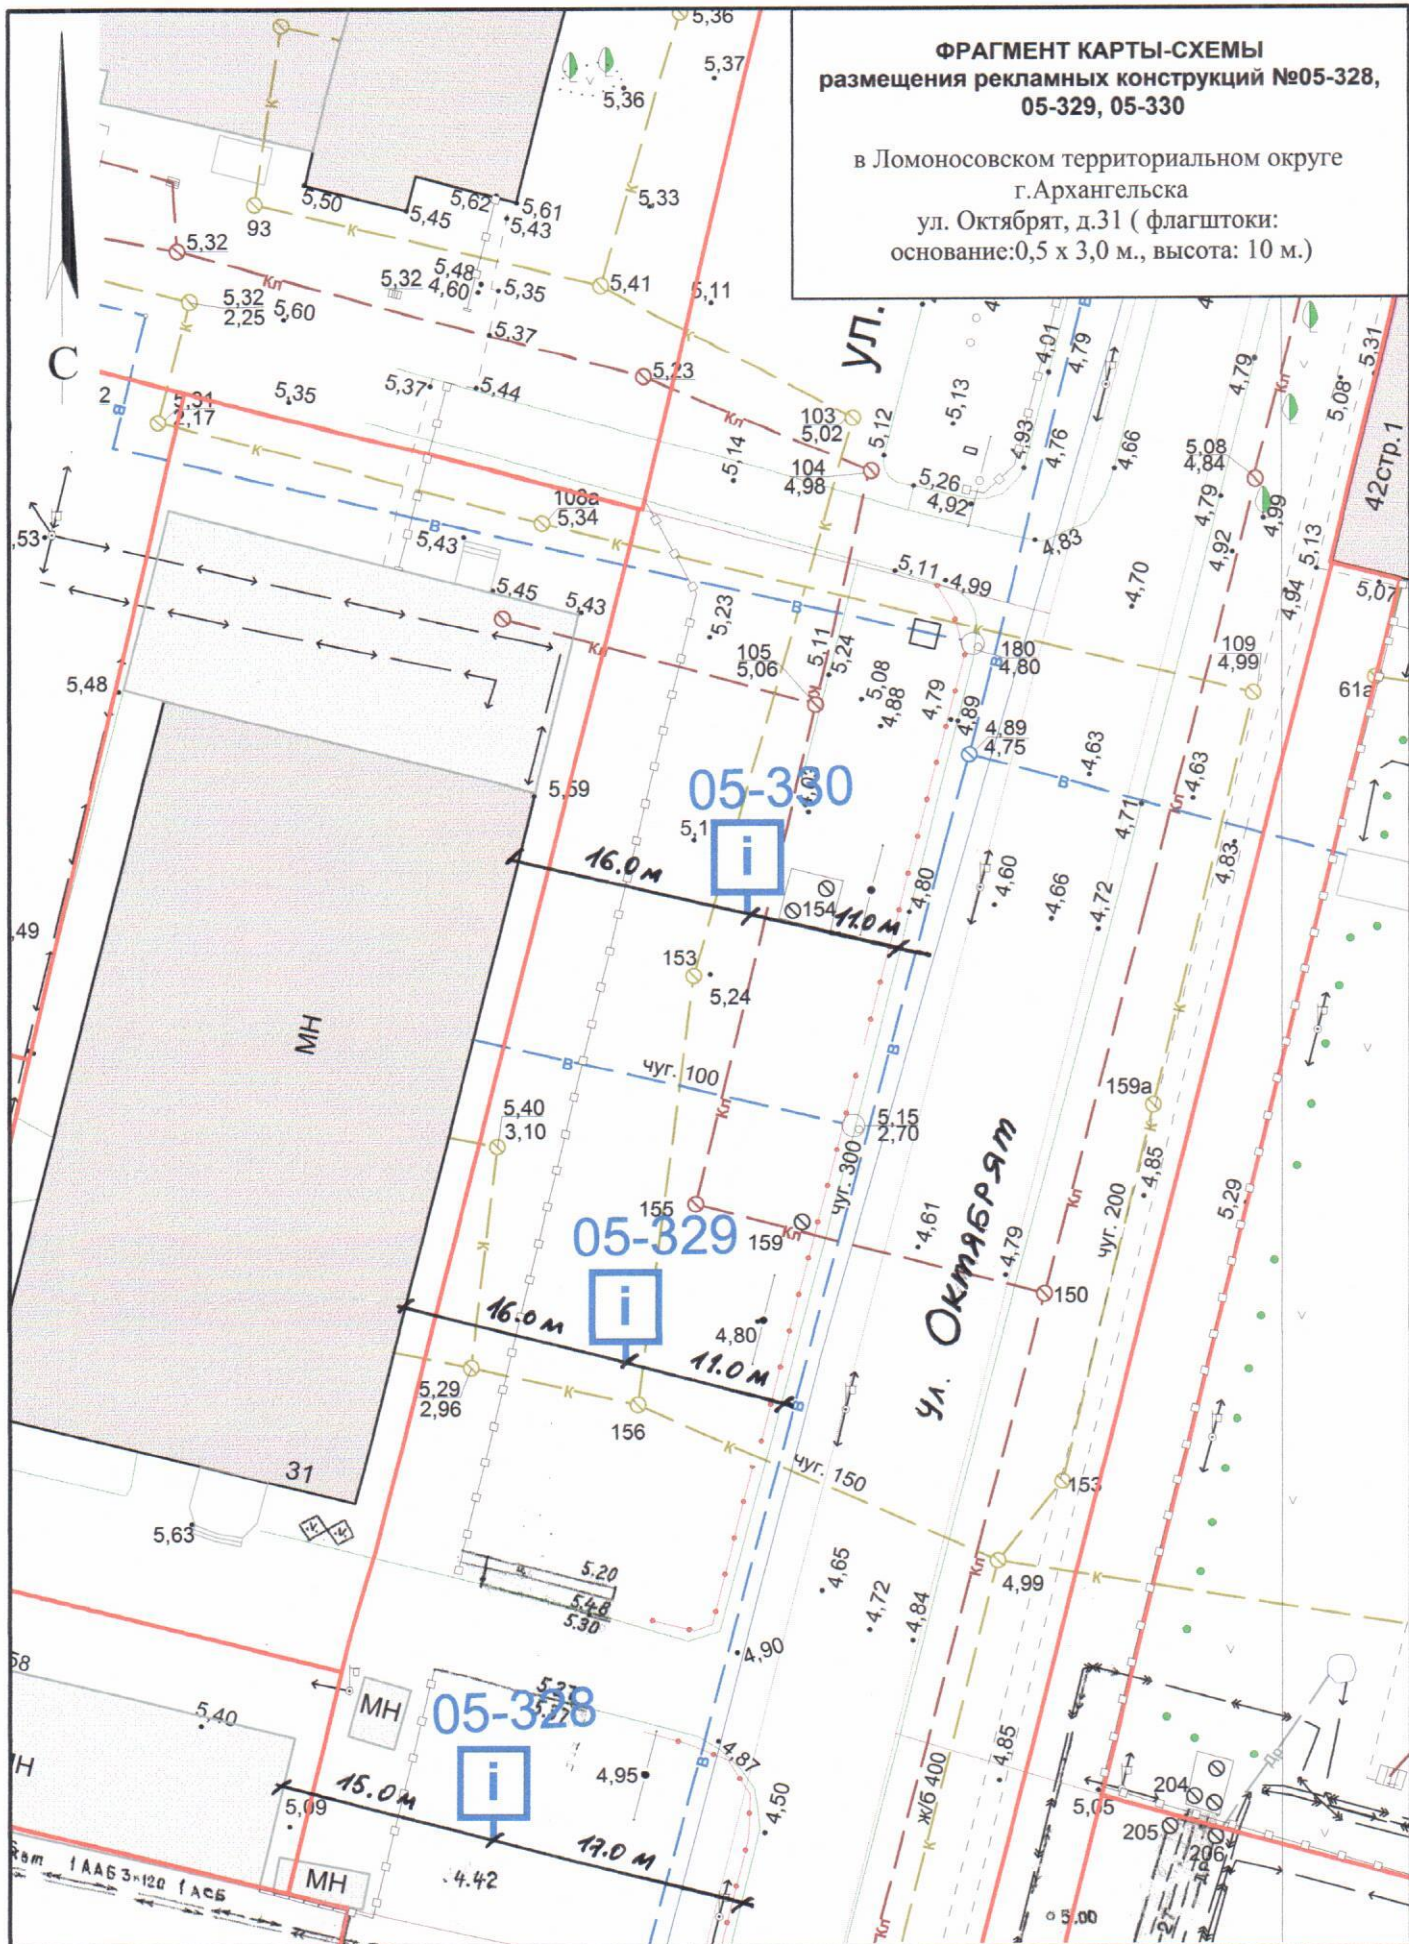

СОГЛАСОВАНО:  
Заместитель министра - начальник управления  
архитектуры и градостроительства министерства  
строительства и архитектуры  
Архангельской области  
*[Signature]*  
С.Ю.Строганова  
"20" *[Signature]* 2019 года


**УСЛОВНЫЕ ОБОЗНАЧЕНИЯ:**

- исключенные из Схемы места рекламных конструкций
- добавленные в Схему места рекламных конструкций
- существующие в Схеме места рекламных конструкций

**Масштаб 1:500**

**ФРАГМЕНТ КАРТЫ-СХЕМЫ**  
размещения рекламной конструкции №05-331

в Ломоносовском территориальном округе  
г. Архангельска  
ул. Октябрят, д.31, стр.1 (флагшток:  
основание: 0,5 x 3,0 м., высота: 10 м.)

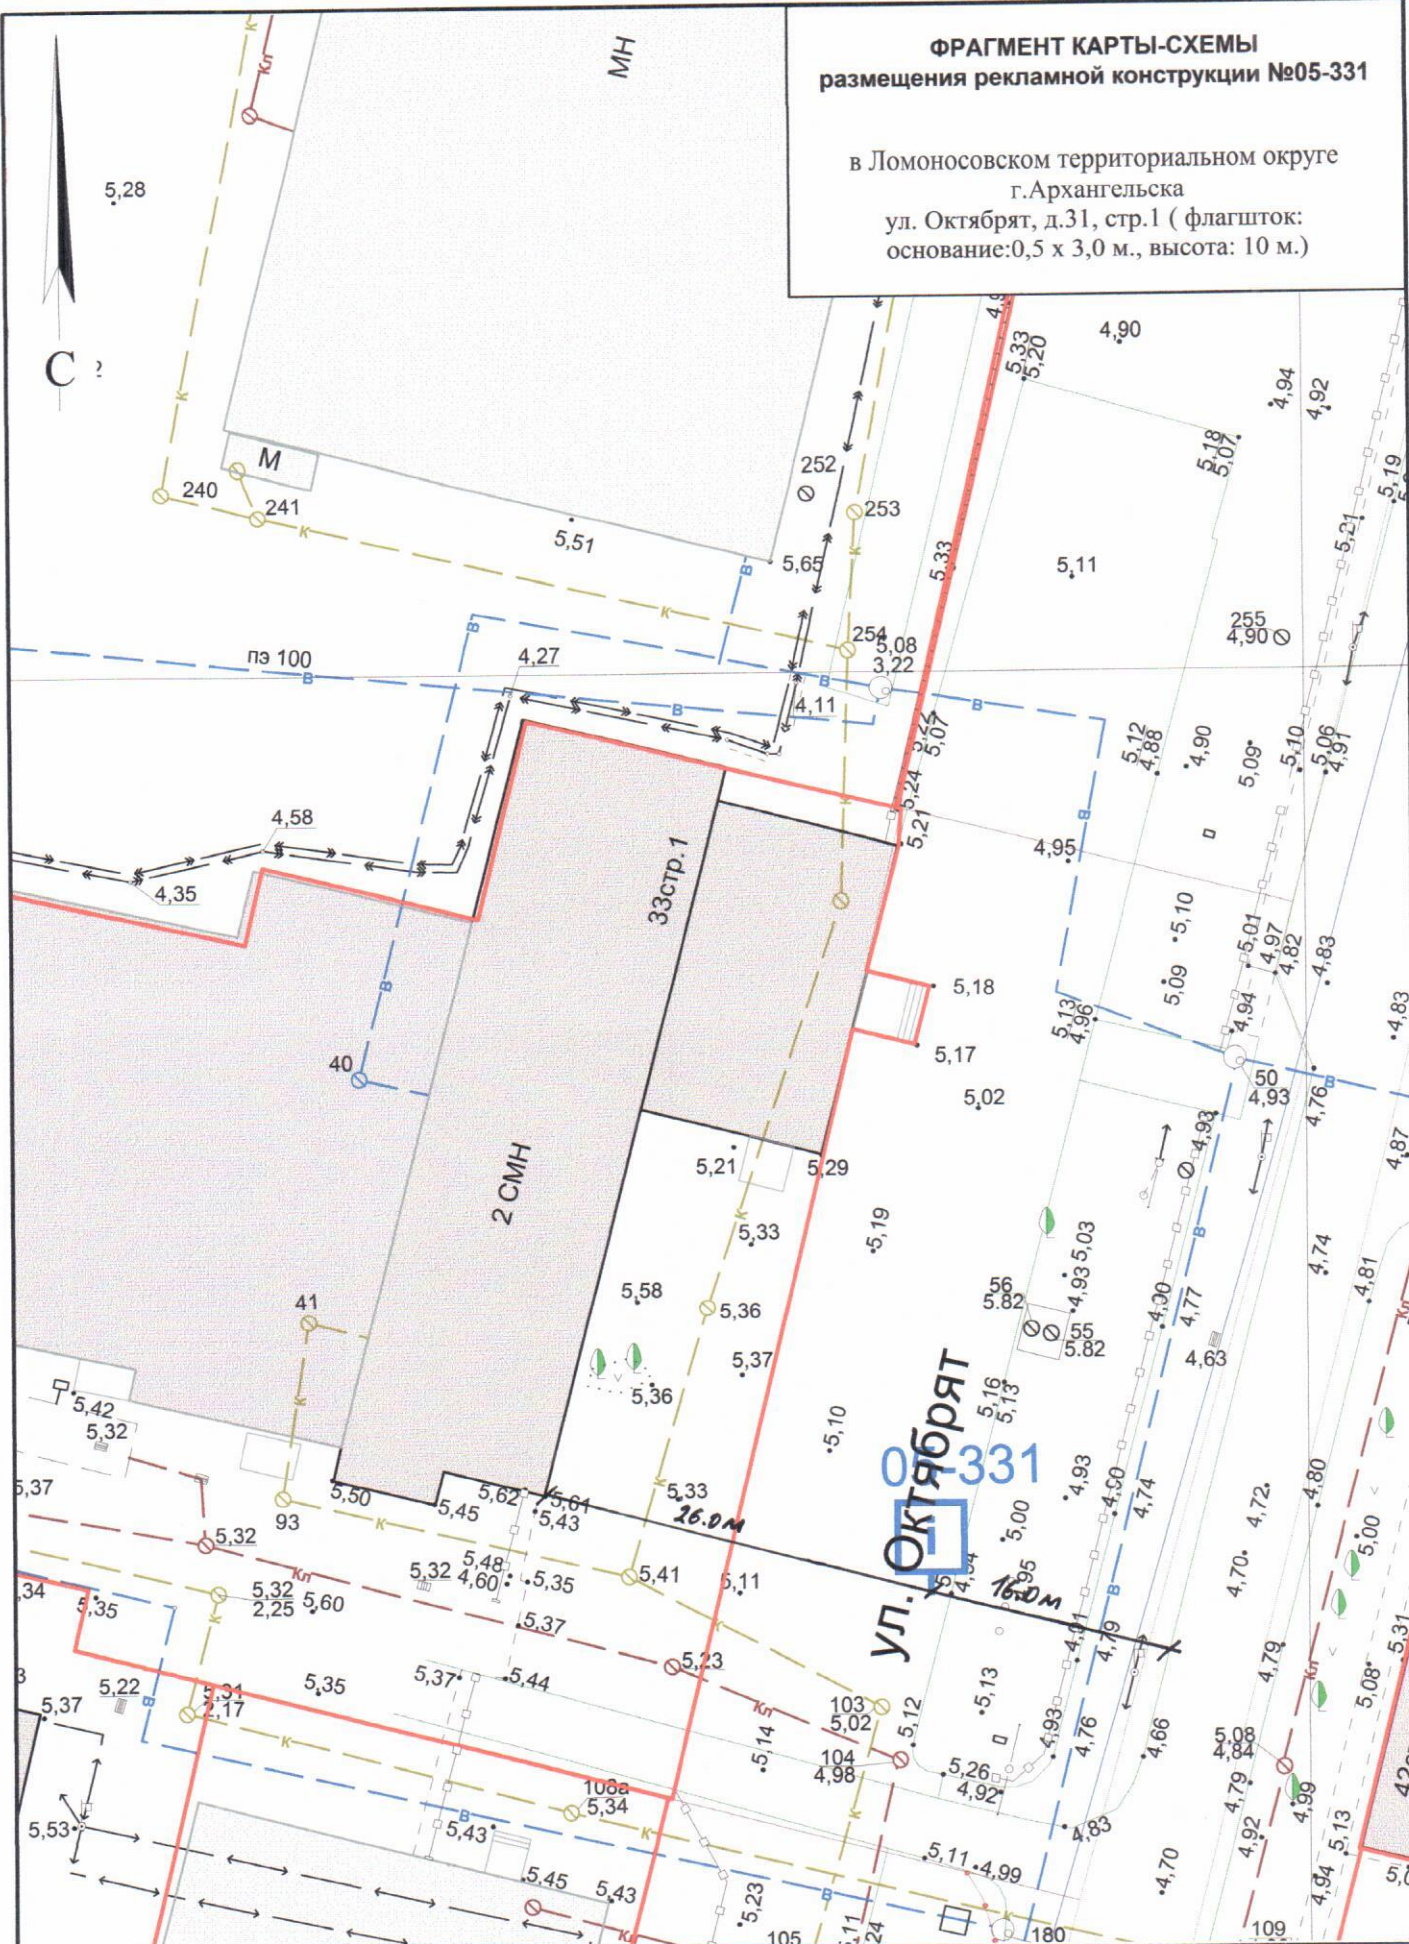

СОГЛАСОВАНО:  
Заместитель министра - начальник управления  
архитектуры и градостроительства министерства  
строительства и архитектуры  
Архангельской области  
*[Signature]*  
С.Ю.Строганова  
"20" *июль* 2019 года

**УСЛОВНЫЕ ОБОЗНАЧЕНИЯ:**


— исключенные из Схемы места рекламных конструкций  
добавленные в Схему места рекламных конструкций  
существующие в Схеме места рекламных конструкций

05  
5,1

Масштаб 1:500

**ФРАГМЕНТ КАРТЫ-СХЕМЫ  
размещения рекламных конструкций №06-94  
и №06-95**

в территориальном округе Майская горка  
г.Архангельска  
ул. Папанина, д.21 (пиллары (стеллы), размером  
6,0 x 1,3 м.)

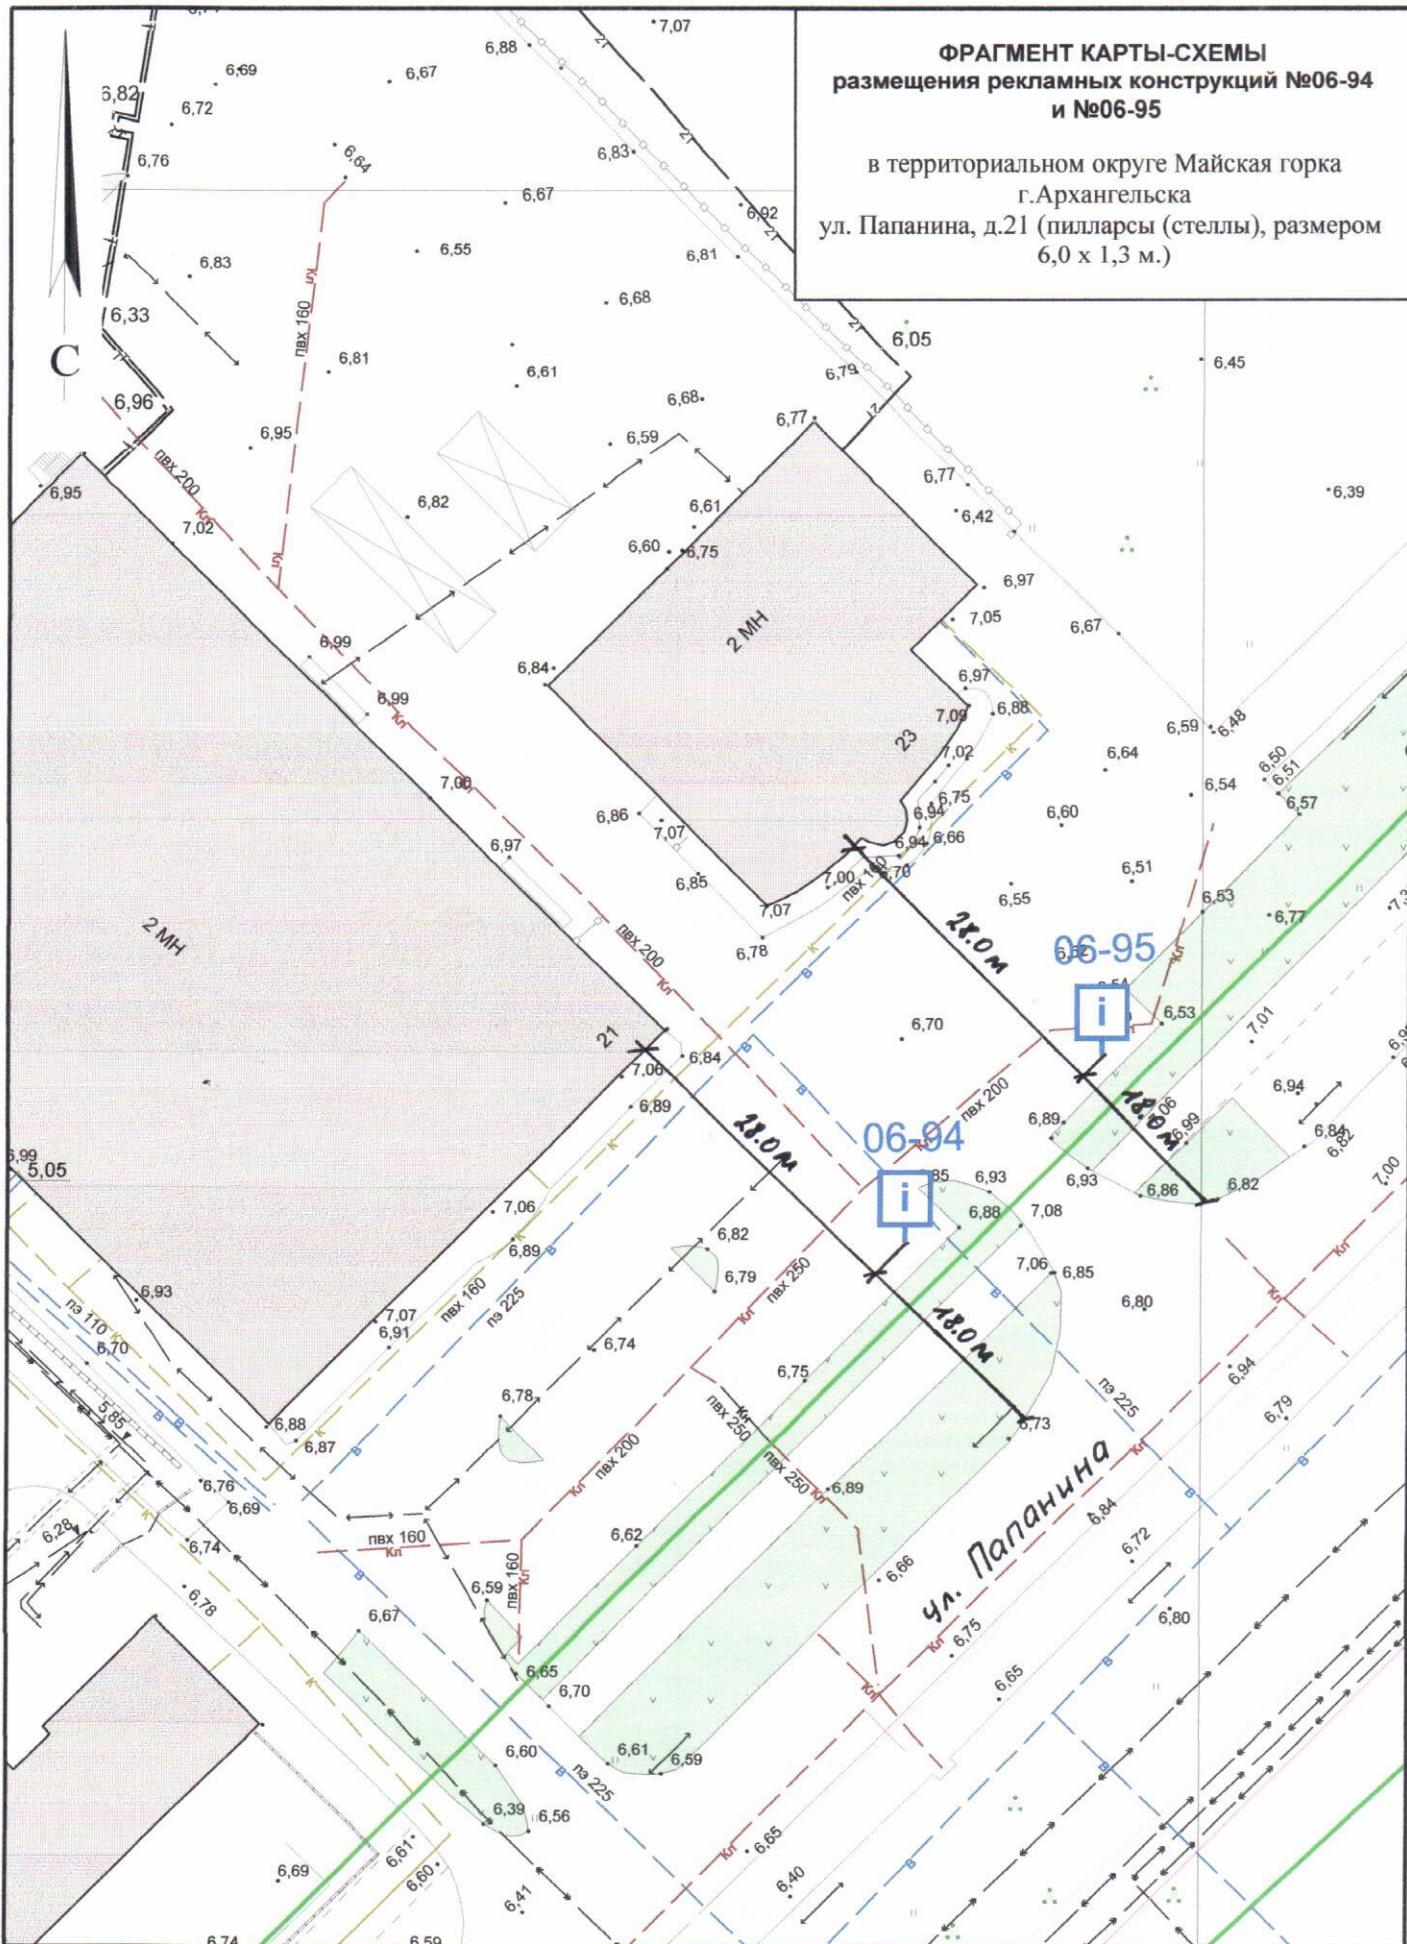




СОГЛАСОВАНО:

Заместитель министра - начальник управления  
архитектуры и градостроительства министерства  
строительства и архитектуры  
Архангельской области

*(Signature)* С.Ю.Строганова

"20" июня 2019 года


**УСЛОВНЫЕ ОБОЗНАЧЕНИЯ:**

-  исключенные из Схемы места рекламных конструкций
-  добавленные в Схему места рекламных конструкций
-  существующие в Схеме места рекламных конструкций

**Масштаб 1:500**

**ФРАГМЕНТ КАРТЫ-СХЕМЫ  
размещения рекламной конструкции №07-16**

в территориальном округе Варавино-Фактория  
г.Архангельска  
просп. Ленинградский-ул. Никитова  
(щитовая установка большого формата)

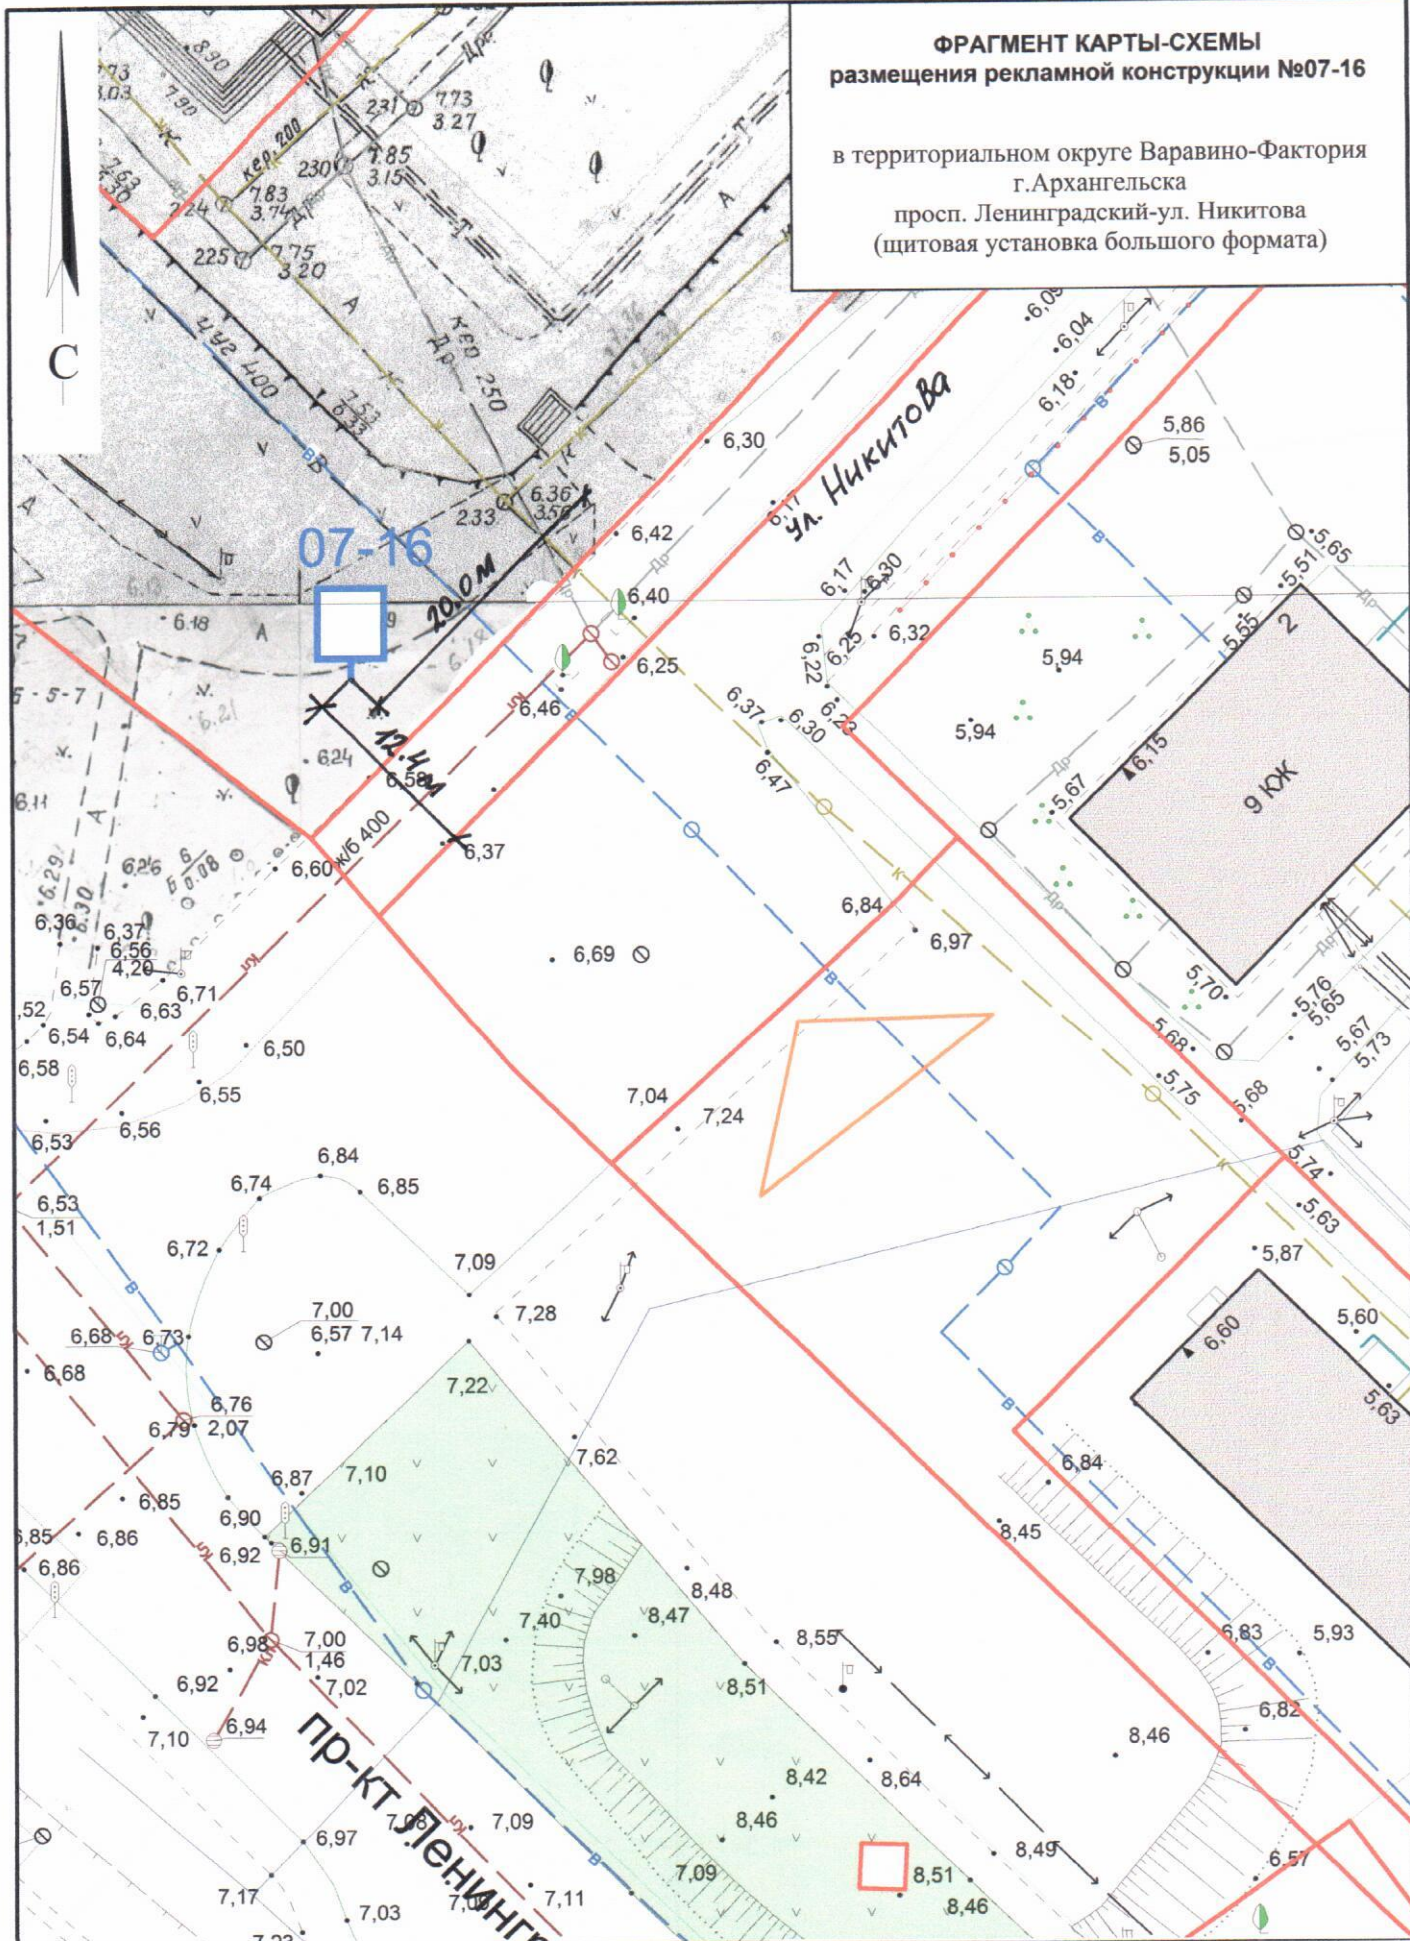

СОГЛАСОВАНО:

Заместитель министра - начальник управления архитектуры и градостроительства министерства строительства и архитектуры Архангельской области

С.Ю.Строганова

"20" июля 2019 года

**УСЛОВНЫЕ ОБОЗНАЧЕНИЯ:**

- исключенные из Схемы места рекламных конструкций
- 7.12 добавленные в Схему места рекламных конструкций
- 1.31 существующие в Схеме места рекламных конструкций
- 7.10

**Масштаб 1:500**

