

3Д ВИД 1



УСТРОЙСТВО
ВНУТРЕННЕЙ
СЕТИ ТРОПИНОК

УСТРОЙСТВО
ТРОТУАРА

ПОСАДКА
КУСТАРНИКА


ОБНОВЛЕНИЕ
ОБОРУДОВАНИЯ
ДЕТСКОЙ
ПЛОЩАДКИ

3Д ВИД 2

УСТРОЙСТВО
ПЕРЕХОДОВ
ЧЕРЕЗ КАНАВУ

УСТРОЙСТВО
ВНУТРЕННЕЙ
СЕТИ ТРОПИНОК

ОБНОВЛЕНИЕ
ОБОРУДОВАНИЯ
ДЕТСКОЙ
ПЛОЩАДКИ

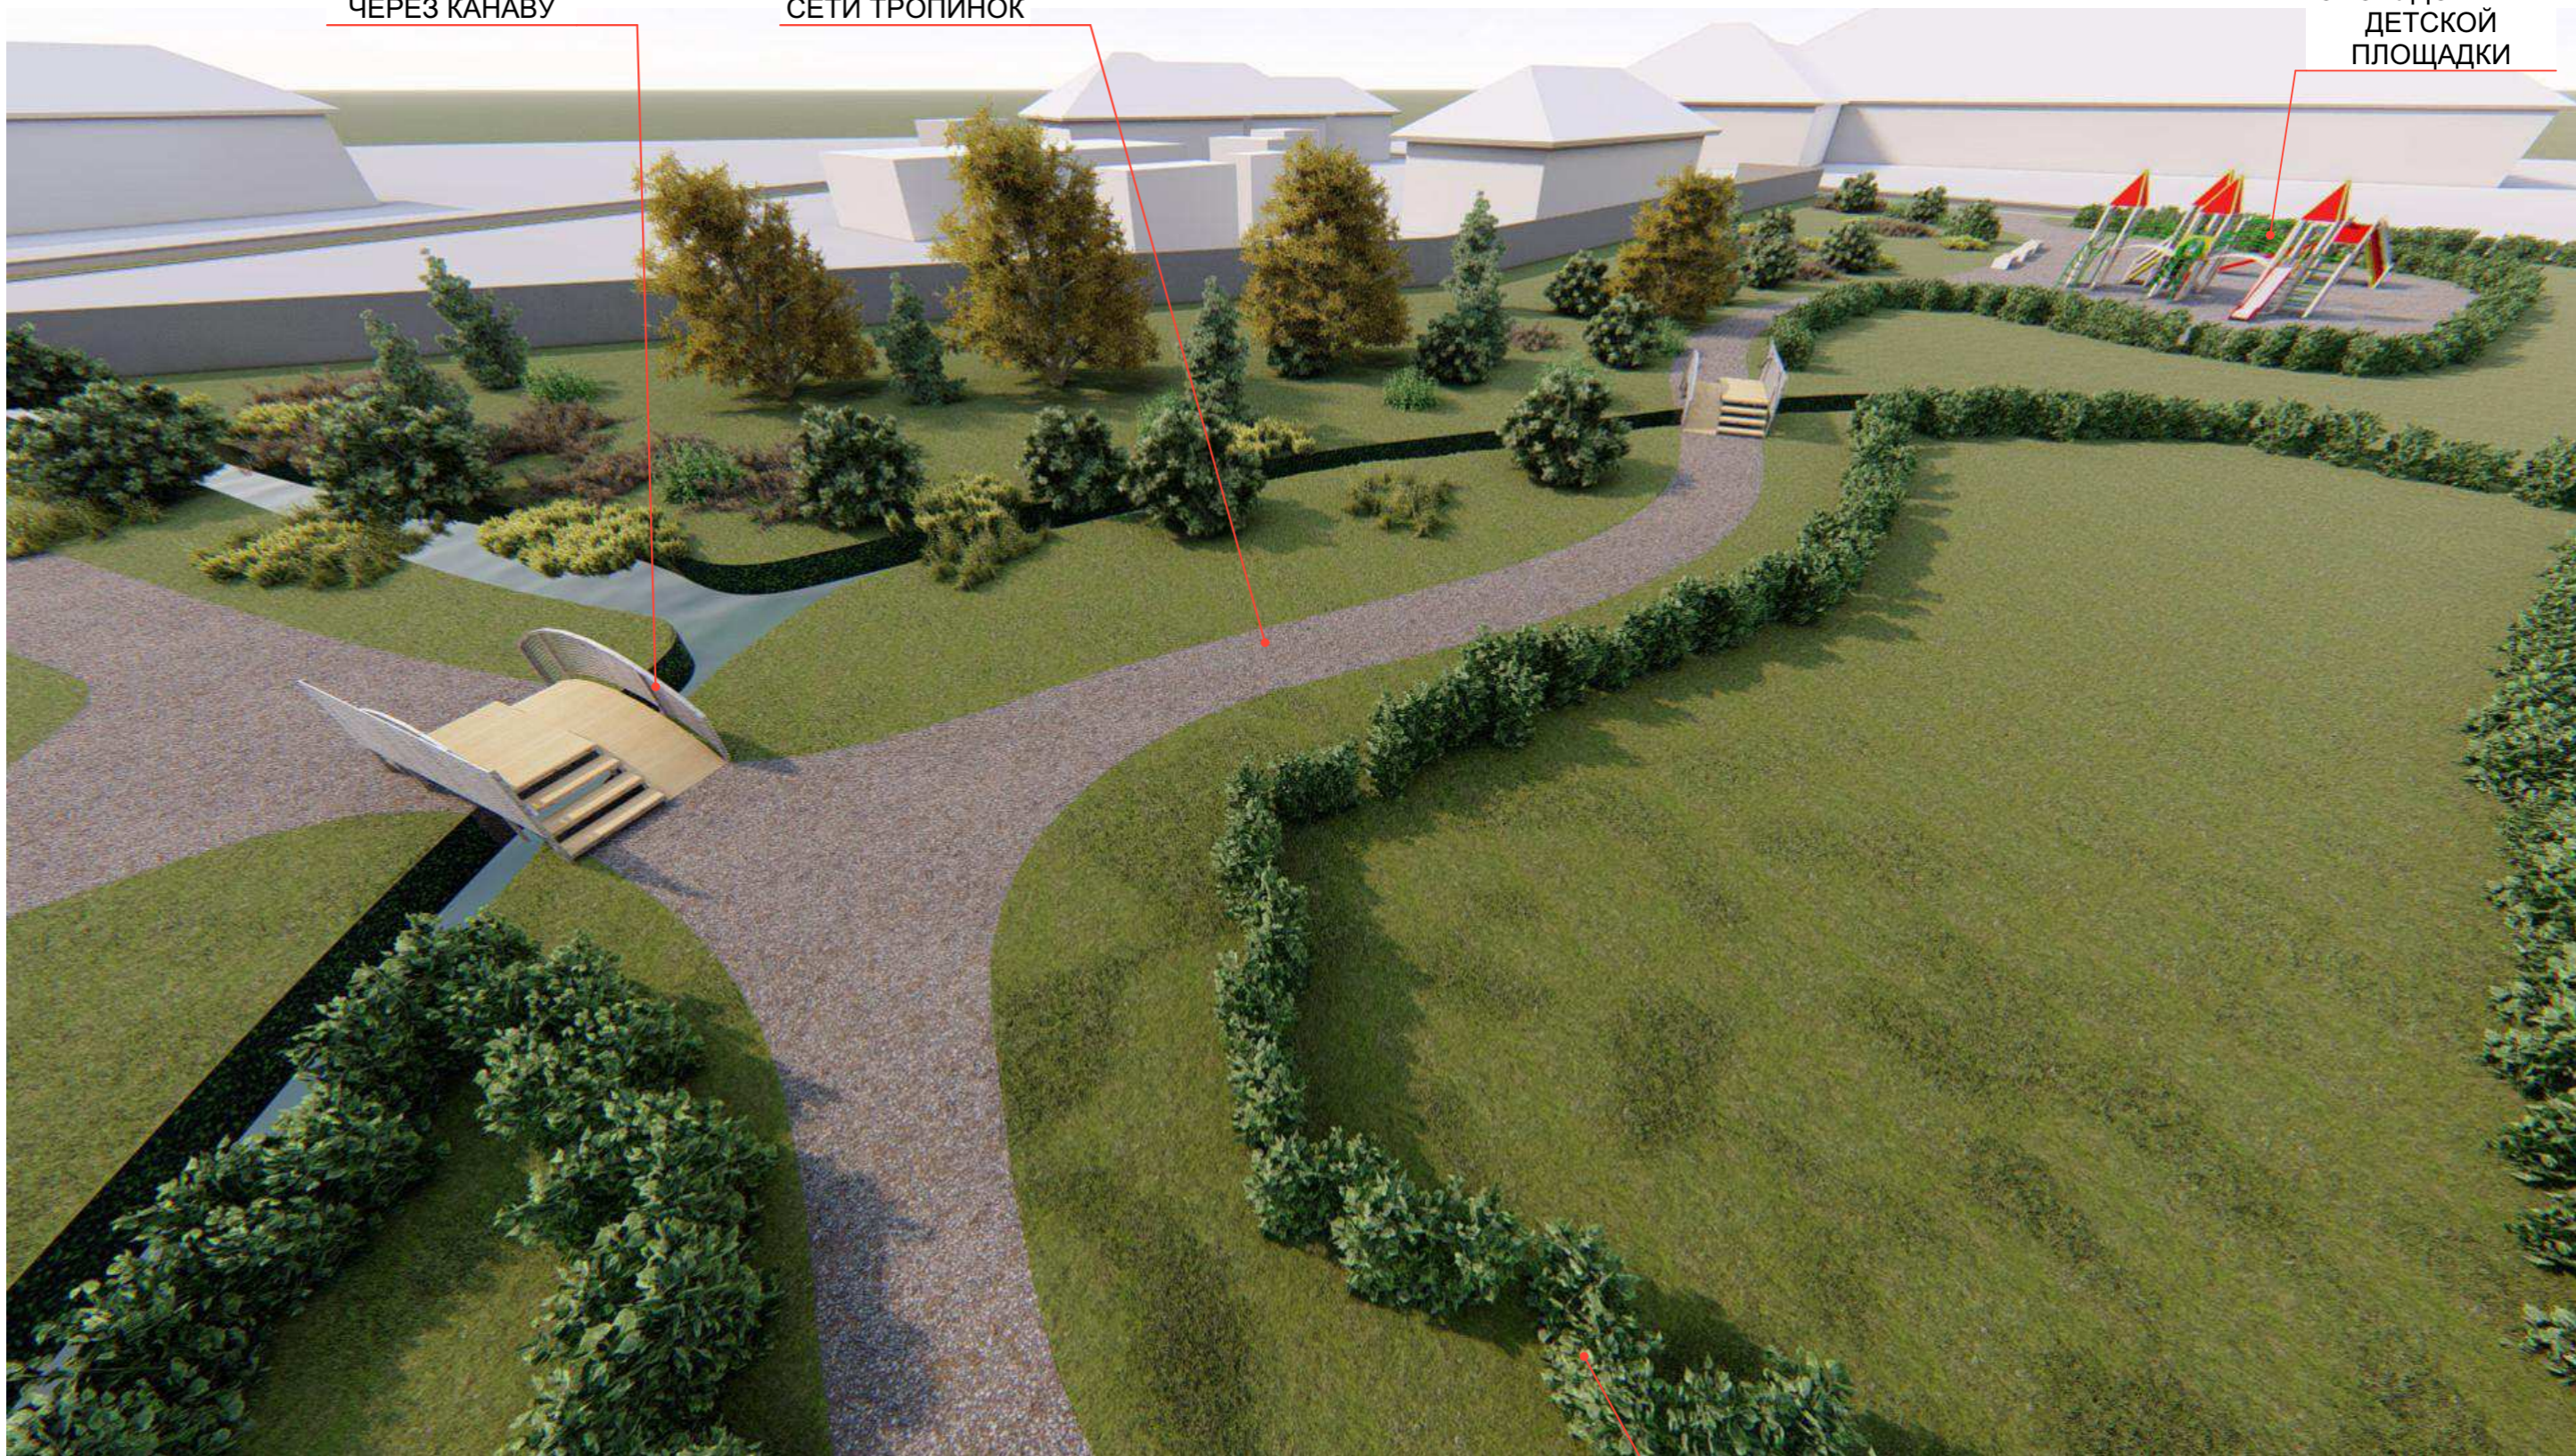


ПОСАДКА
КУСТАРНИКА

КОНЦЕПЦИЯ БЛАГОУСТРОЙСТВА ТЕРРИТОРИИ НА
ПЕРЕСЕЧЕНИИ УЛ. СЕВСТРОЙ И УЛ. КУЙБЫШЕВА

УСТРОЙСТВО
ВНУТРЕННЕЙ
СЕТИ ТРОПИНОК

3Д ВИД 3

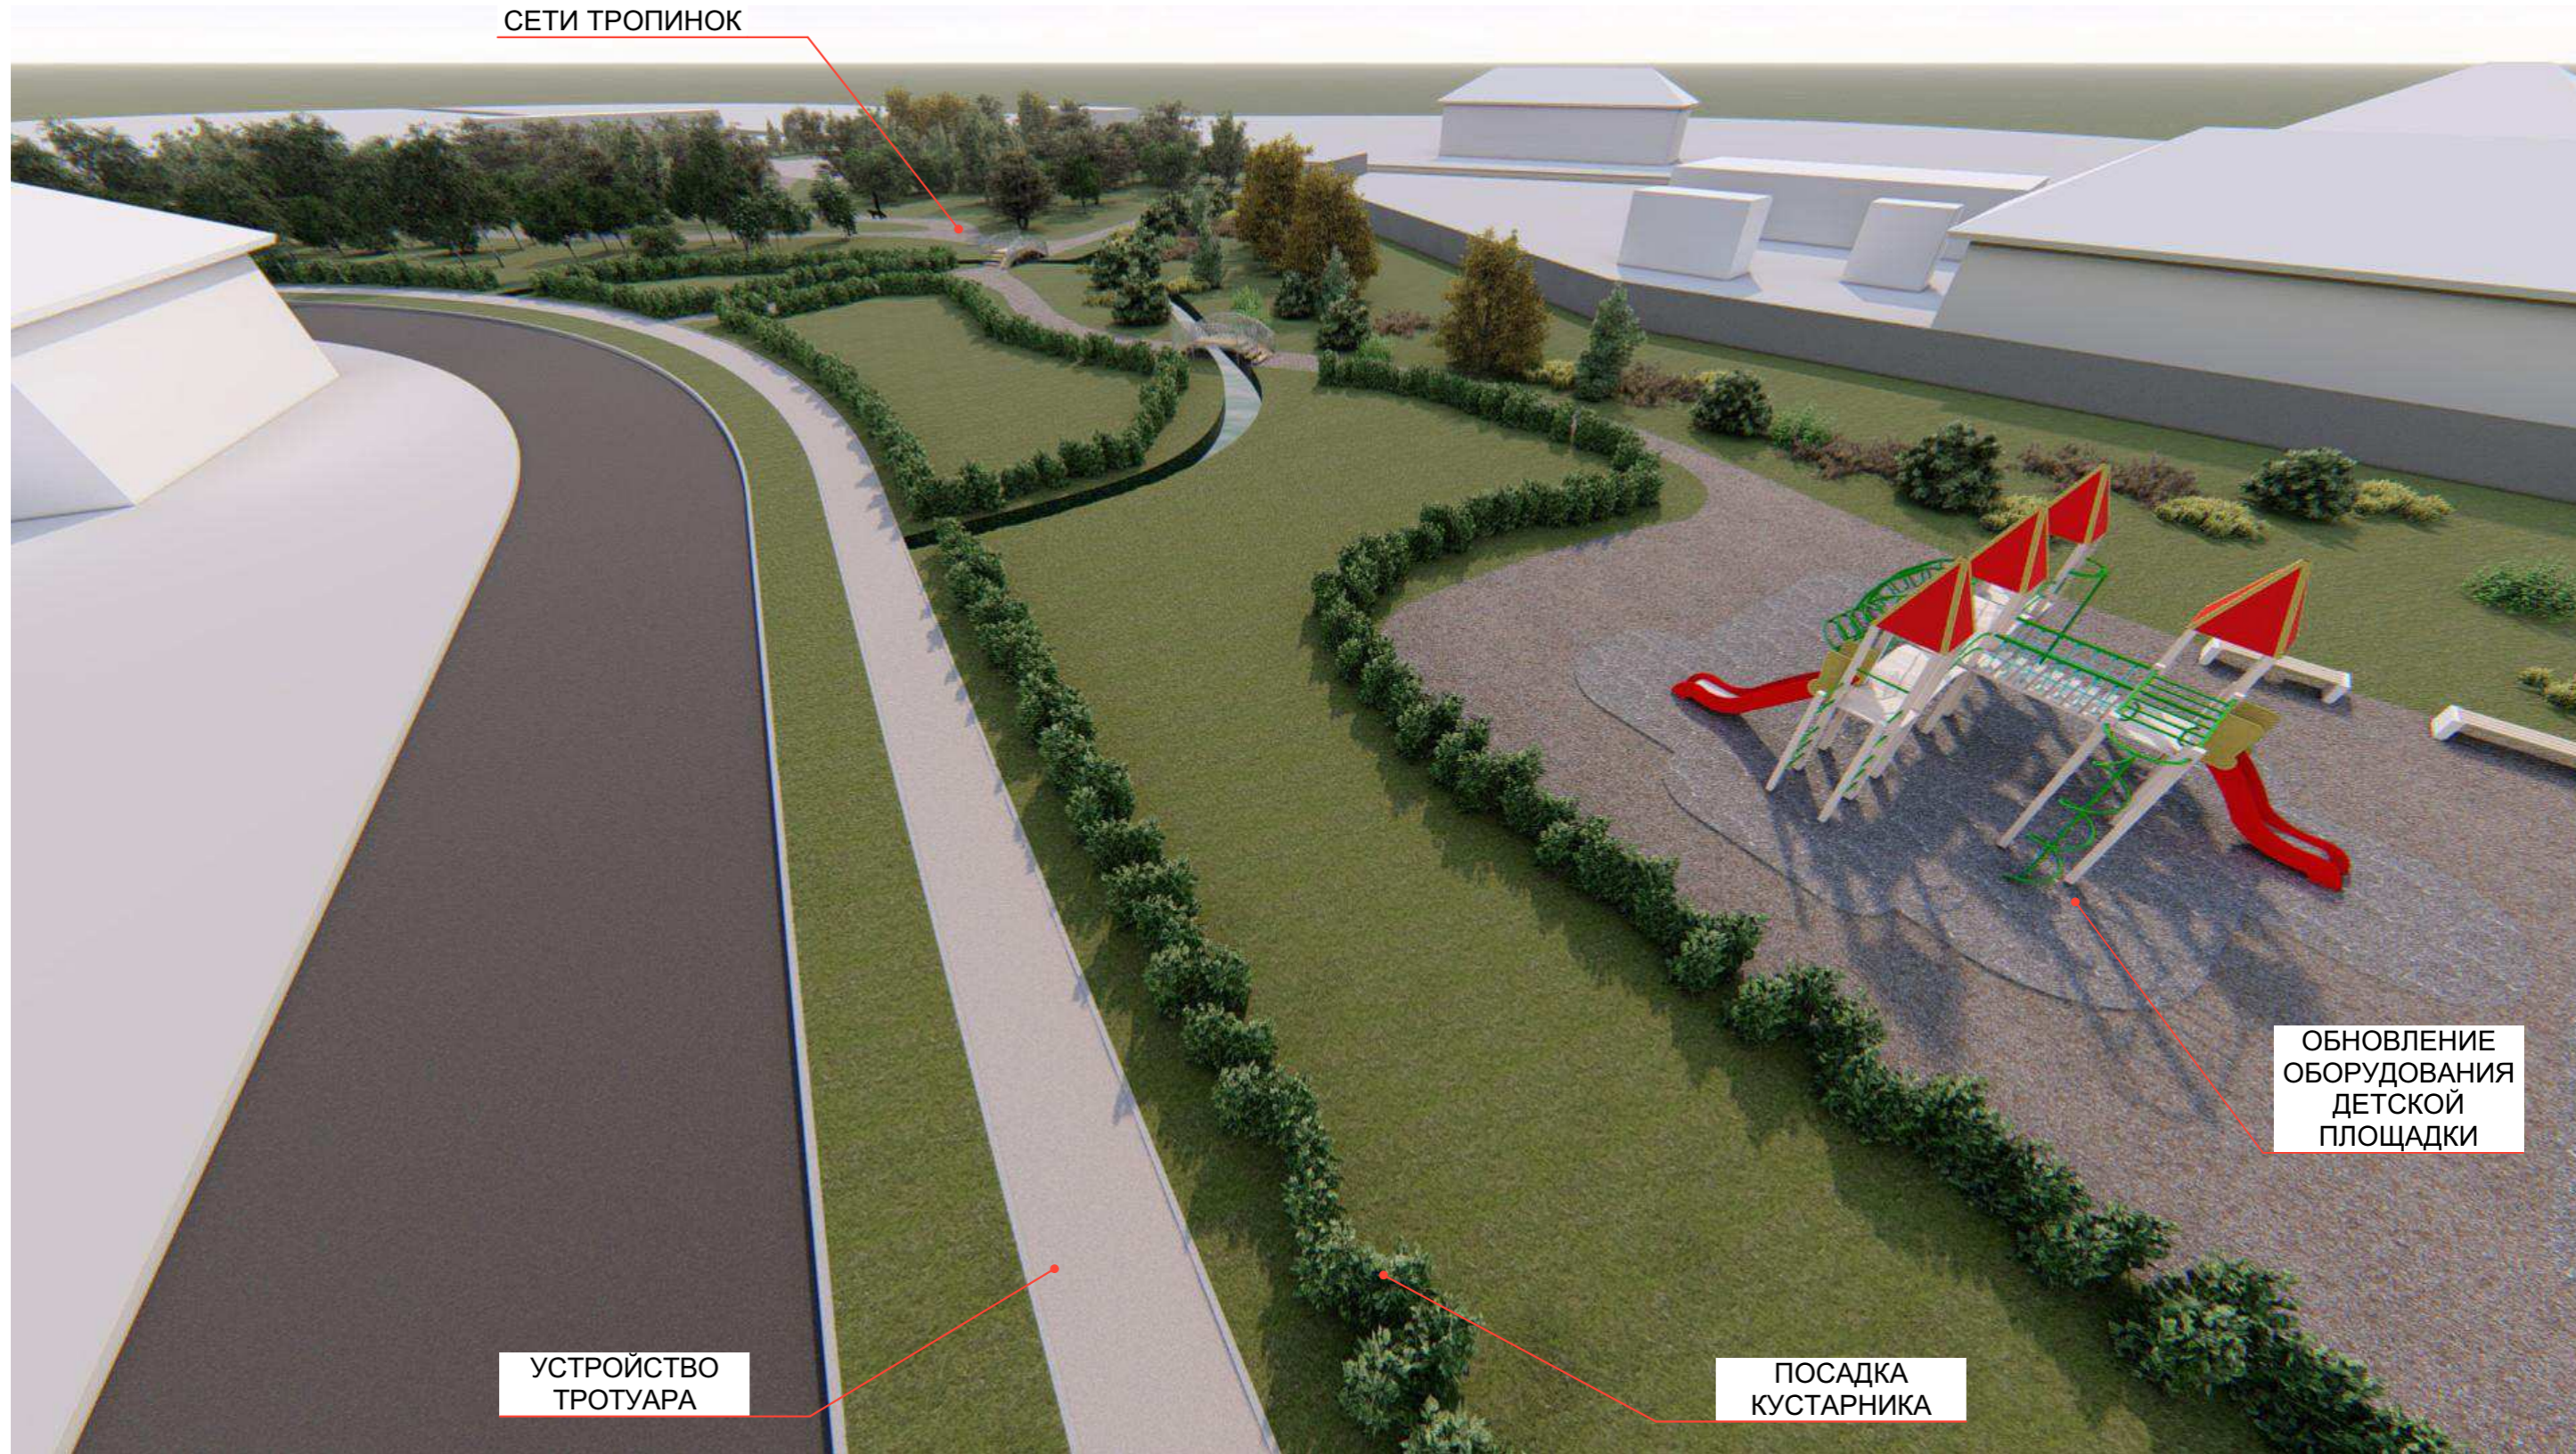

УСТРОЙСТВО
ТРОТУАРА

ПОСАДКА
КУСТАРНИКА

ОБНОВЛЕНИЕ
ОБОРУДОВАНИЯ
ДЕТСКОЙ
ПЛОЩАДКИ

КОНЦЕПЦИЯ БЛАГОУСТРОЙСТВА ТЕРРИТОРИИ НА
ПЕРЕСЕЧЕНИИ УЛ. СЕВСТРОЙ И УЛ. КУЙБЫШЕВА




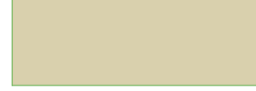

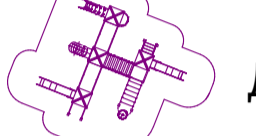
3Д ВИД 4



КОНЦЕПЦИЯ БЛАГОУСТРОЙСТВА ТЕРРИТОРИИ НА
ПЕРЕСЕЧЕНИИ УЛ. СЕВСТРОЙ И УЛ. КУЙБЫШЕВА

ПЛАН 1:500

УСЛОВНЫЕ ОБОЗНАЧЕНИЯ:

-  ГАЗОН
-  АСФАЛЬТОВОЕ ПОКРЫТИЕ ТРОТУАРА
-  БОРТОВОЙ КАМЕНЬ
-  ВНУТРЕННЯЯ СЕТЬ ТРОПИНОК
-  ПОКРЫТИЕ ИЗ БРУСЧАТКИ
-  КАНАВА
-  ДЕТСКИЙ ИГРОВОЙ КОМПЛЕКС



Исакогорский и Цигломенский территориальные округа

Сквер в поселке Цигломень (пересечение ул. Куйбышева – ул. Севстрой)

Сквер расположен на земельном участке, ограниченном улицей Куйбышева и улицей Севстрой (начало ул. Пустошного).

В составе проекта благоустройства сквера предусмотрено:

- устройство тротуара;
- устройство внутренней сети тропинок;
- обновление оборудования существующей детской площадки;
- устройство переходов через канал;
- озеленение.

Проектом предложено устройство тротуара с асфальтобетонным покрытием практически по всему периметру сквера с соблюдением условий создания без барьерной среды для маломобильных групп населения.

Так же разработана сеть тропинок, удобная для транзитного движения по территории сквера. В центральной части сквера предусмотрено устройство двух мостиков для перехода через существующий канал.

В зоне мемориала предлагается мощение из брусчатки, размещение малых архитектурных форм – скамеек, урн, разбивка цветников.

Предусмотрено насыщение существующей детской площадки дополнительными игровыми элементами, восстановление покрытия с применением мелкофракционного каменного отсева.

В составе благоустройства предусмотрено озеленение с устройством газонов, посадкой кустарников, разбивкой цветников. Кустарник подбирается с густой листвой, пригодный для живой изгороди. Сохраняются имеющиеся деревья – березы и крупные кустарники.

Важным декоративным элементом является газон. Газон устраивается однородным по составу и окраске растений. Декоративный эффект газона усиливается введением кустарника вдоль проектируемых дорожек.