


Схема планировочной организации земельного участка

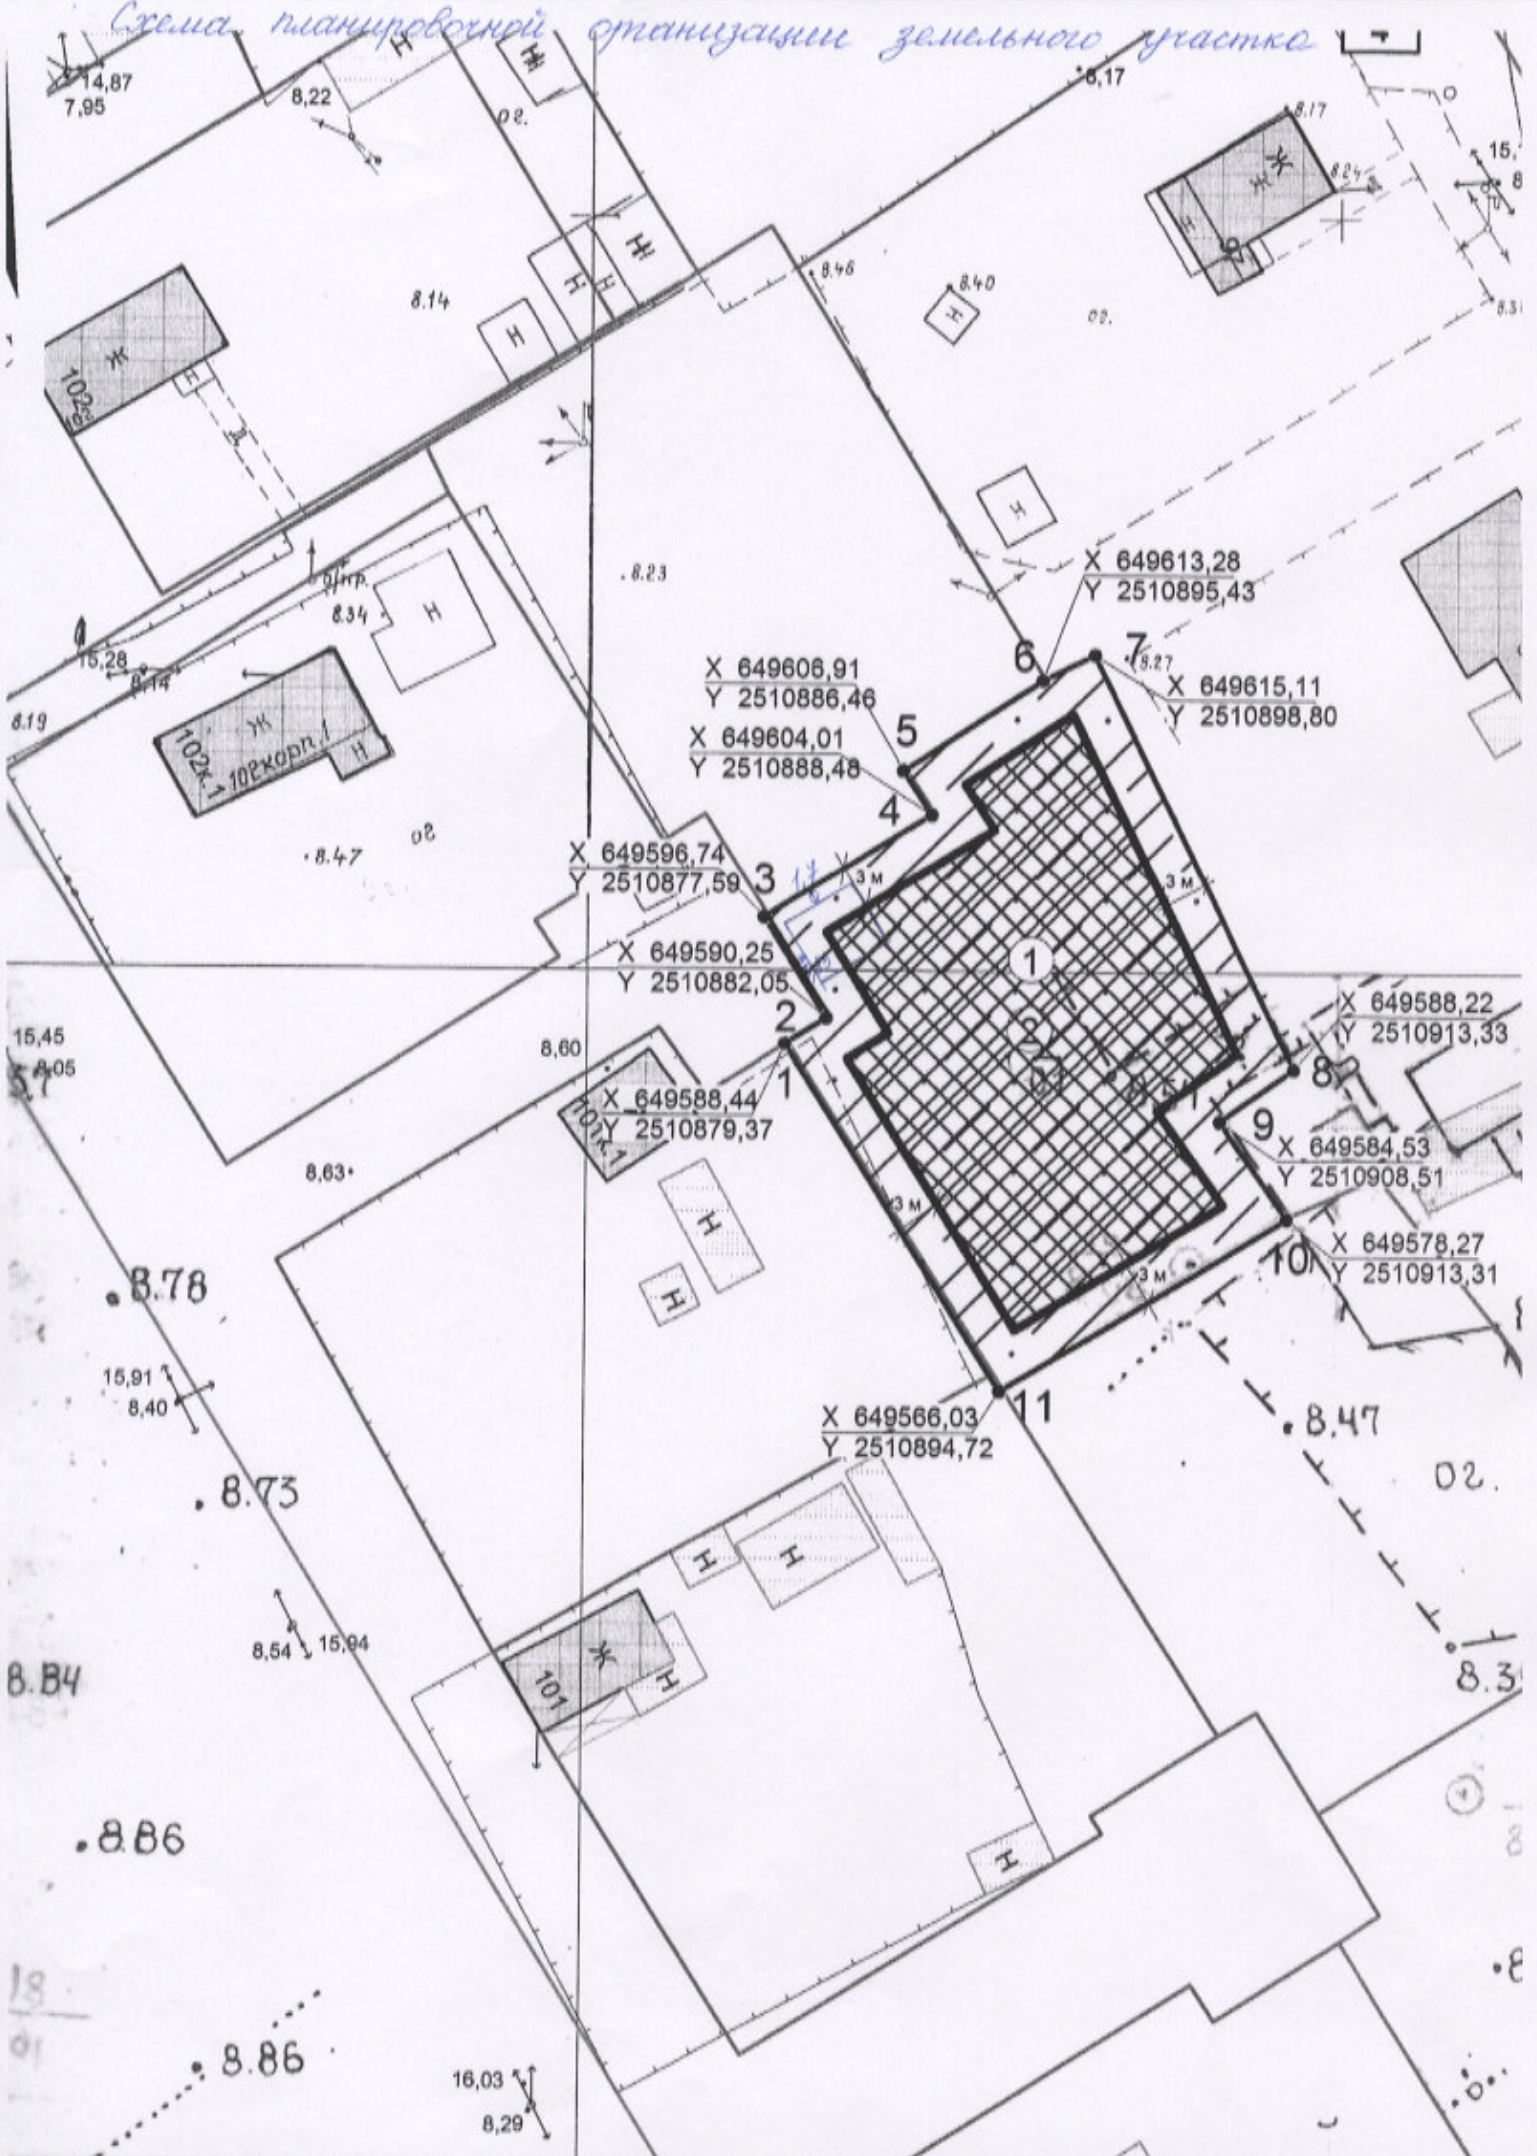

Масштаб 1:500

## Пояснительная записка

№ п/п	Наименование	Показатели	Ед. измерения
1	Площадь земельного участка	1000	м <sup>2</sup>
2	Материал стен, фундамент, кровля	Из брёвен, жел- обитый и настил, цемент- но-песчаный, кровля - рубероид	
3	Этажность	Один этаж + мансарда	этаж(а)
4	Площадь застройки	36 (тридцать шесть)	м <sup>2</sup>
6	Общая площадь объекта		м <sup>2</sup>
7	Жилая площадь	19,38 - камен. возм. 26,52 - мансарда	м <sup>2</sup>

И.А. Иванова

(подпись)

(расшифровка подписи, дата)