

**ДОГОВОР
АРЕНДЫ ЗЕМЕЛЬНОГО УЧАСТКА
№ 51/56 л**

г. Архангельск

"12" ИЮЛЯ 2006 г.

Мэрия города Архангельска, именуемая в дальнейшем «Арендодатель», в лице директора департамента муниципального имущества мэрии города **Козлова Сергея Павловича**, действующего на основании доверенности от 09.08.2005 № 002-38/279, с одной стороны, и **Пинягина Руслана Николаевна**, именуемая в дальнейшем «Арендатор»,

с другой стороны, на основании распоряжения мэра от 22.08.2005 № 434/4р заключили настоящий договор о нижеследующем:

1. ПРЕДМЕТ ДОГОВОРА

- 1.1. «Арендодатель» передал, а «Арендатор» принял в аренду из категории земель поселений земельный участок в Ломоносовском территориальном округе города Архангельска по улице Вельской, примерно в 24,7м по направлению на восток от жилого дома № 36 по улице Вельской (кадастровый № 29:22:050406:0030) площадью 0,0648 га в 12 зоне градостроительной ценности для проектирования и строительства индивидуального жилого дома;
- 1.2. Срок настоящего договора установлен - **3 (три) года с момента подписания;**
- 1.3. Договор считается заключенным с момента его государственной регистрации;
- 1.4. После истечения срока договора, если «Арендатор» продолжает пользоваться земельным участком, и ни одна из сторон не заявила об отказе от договора, последний считается продленным на неопределенный срок на тех же условиях. При этом «Арендодатель» может отказаться от договора, предупредив «Арендатора» за 1 месяц;
- 1.5. Условия настоящего договора применяются к отношениям, возникшим с 22.08.2005;
- 1.6. Земельный участок используется «Арендатором» с 22.08.2005;
- 1.7. Стороны выразили согласие на вступление в этот договор иных правообладателей помещений, долей в праве общей долевой собственности в этом здании. При переходе права собственности к другому лицу, оно приобретает право на использование соответствующей части земельного участка на тех же условиях. Соглашение подписывается между «Арендодателем» и новым собственником. Названное соглашение является основанием для выхода предыдущего собственника из договора аренды. При этом отдельное соглашение о выходе не составляется, обращение предыдущего собственника в орган государственной регистрации прав на недвижимое имущество и сделок с ним для регистрации замены лица, выступающего на стороне «Арендатора» по договору, и выхода его из договора не требуется. Остальные лица на стороне «Арендатора» уведомляются о замене стороны.

2. ПРАВА И ОБЯЗАННОСТИ «АРЕНДОДАТЕЛЯ».

- 2.1. «Арендодатель» **ИМЕЕТ ПРАВО:**
 - 2.1.1. производить на отведенном участке необходимые землеустроительные, топографические работы, не ущемляющие права «Арендатора»;
 - 2.1.2. приостанавливать работы, ведущиеся «Арендатором» с нарушением условий настоящего договора, действующих строительных норм и правил, применять штрафные санкции к «Арендатору» за нарушение условий договора и земельного законодательства РФ;

2.1.3. досрочно расторгать договор аренды при систематических нарушениях условий договора и земельного законодательства РФ без компенсации затрат на освоение земельного участка.

2.2. «Арендодатель» ОБЯЗУЕТСЯ:

- 2.2.1. не вмешиваться в деятельность «Арендатора», связанную с использованием земли, если она не противоречит условиям настоящего договора и земельному законодательству РФ;
- 2.2.2. не менее чем за 1 год уведомить «Арендатора» в случае принудительного изъятия земельного участка для государственных или муниципальных нужд, компенсируя при этом затраты на его освоение;
- 2.2.3. продлить или перезаключить договор аренды на новый срок при отсутствии со стороны «Арендатора» нарушений условий договора и земельного законодательства РФ;

3. ПРАВА И ОБЯЗАННОСТИ «АРЕНДАТОРА»

3.1. «Арендатор» имеет право:

- 3.1.1. самостоятельно хозяйствовать на предоставленном земельном участке;
- 3.1.2. сохранять право аренды земельного участка в случае разрушения жилого дома от пожара, наводнения и других стихийных бедствий при условии начала восстановления в течение 2-х лет;
- 3.1.3. на льготы по арендной плате в соответствии с действующим законодательством РФ;
- 3.1.4. расторгнуть настоящий договор по своей инициативе, направив «Арендодателю» не менее чем за 2 месяца письменное уведомление при отсутствии со стороны «Арендатора» нарушений условий договора.

3.2. «Арендатор» ОБЯЗАН:

- 3.2.1. использовать земельный участок по целевому назначению;
- 3.2.2. приступить к использованию участка после установления его границ в натуре;
- 3.2.3. осуществлять застройку по согласованному проекту при соблюдении действующих санитарных, противопожарных, природоохранных и градостроительных норм;
- 3.2.4. соблюдать сроки строительства (в случае не завершения строительства в установленный срок договор продлевается на новый срок с установлением двукратной базовой ставки арендной платы, на основании «Положения об арендной плате за пользование земельными участками на территории города Архангельска», утвержденного решением городского Совета № 92 от 21.12.2005.);
- 3.2.5. по окончании строительства жилого дома выполнить контрольно-исполнительную съемку через департамент градостроительства мэрии;
- 3.2.6. не допускать действий, приводящих к ухудшению качественных характеристик участка, экологической обстановки и загрязнения, как на арендуемом, так и на прилегающих земельных участках;
- 3.2.7. не нарушать права смежных землепользователей;
- 3.2.8. в трехмесячный срок с момента подписания договора «Арендатор» обязан обратиться в орган, осуществляющий государственную регистрацию прав на недвижимое имущество и сделок с ним, с заявлением о государственной регистрации настоящего договора, предоставить «Арендодателю» копию зарегистрированного договора;
- 3.2.9. в случае неисполнения пункта 3.2.8 настоящего договора, последний считается неподписанным;
- 3.2.10. обеспечивать беспрепятственный доступ на земельный участок специалистов, осуществляющих контроль за использованием и охраной земель, выполнением условий договора и осуществлением градостроительной деятельности;
- 3.2.11. соблюдать условия содержания и эксплуатации расположенных на земельном участке объектов инженерной инфраструктуры города а также обеспечивать беспрепятственный доступ на земельный участок работников аварийно-ремонтных предприятий и организаций для обслуживания и ремонта указанных объектов;
- 3.2.12. в случае перехода права собственности на жилой дом или его часть, расположенных на арендуемом участке, другому юридическому или физическому лицу в срок не позднее 10 календарных дней после совершения сделки уведомить «Арендодателя» об этом;
- 3.2.13. своевременно вносить арендную плату;
- 3.2.14. без письменного согласия «Арендодателя» не передавать права и обязанности по договору третьему лицу, не сдавать земельный участок в субаренду, не отдавать арендные права в залог и не вносить в качестве вклада в уставной капитал хозяйственного товарищества или общества, либо паевого взноса в производственный кооператив.

3.2.15. в случае передачи земельного участка в субаренду, размер арендной платы в пределах срока договора субаренды может быть изменен «Арендодателем» в одностороннем порядке. При этом размер арендной платы определяется в соответствии с законодательством РФ об оценочной деятельности и не может быть ниже размеру арендной платы по настоящему договору. Подписание дополнительного соглашения сторонами в данном случае не требуется.

3.2.16. в случае расторжения договора передать «Арендодателю» земельный участок по акту в 10-дневный срок с момента расторжения.

3.2.17. обеспечить на предоставленном участке и землях общего пользования площадью 0,0320 га надлежащее санитарное и противопожарное содержание и безвозмездное проведение работ по благоустройству земельного участка.

4. ОСОБЫЕ УСЛОВИЯ

4.1. «Арендатор» обязан:

4.1.1. Разработать проект жилого дома, включая генеральный план участка, совмещенный с разбивочным чертежом, чертежи планов и фасадов жилого дома, чертежи наружных инженерных коммуникаций, материалы согласований.

4.1.2. Проект жилого дома представить на санитарно-эпидемиологическую экспертизу (согласование ГУ «Центр Госсанэпиднадзора в г. Архангельске» от 21.04.2004 № 172);

4.1.3. При проектировании учесть, что по ул. Вельской проходят силовые кабельные линии АРЭС. Заезд на строительную площадку организовать со стороны ул. Октябрят. Проект, стройгенплан, план благоустройства участка согласовать с АРЭС на стадии проектирования (согласование «Архэлектросети ОАО «Архэнерго» от 28.04.2004 № 21-8/279);

4.1.4. Для подключения к ТП № 348 запроектировать и построить ВЛ-0,4 кВ совместно с другими застройщиками индивидуальных жилых домов по ул. Вельской, которым были выданы аналогичные технические условия на электроснабжение. На проектирование учета электроэнергии получить технические условия Филиала «Энергосбыт» ОАО «Архэнерго». Разработанный проект согласовать с АРЭС, Филиалом «Энергосбыт» и «Архэнергонадзором» (техусловия «Архэлектросети» ОАО «Архэнерго» от 21.06.2004 № 21-7-1/446);

4.1.5. В проекте благоустройства территории предусмотреть уширение проезжей части ул. Вельской и устройство тротуара по ул. Вельской и ул. Октябрят в границах отведенного участка в соответствии со СНиП 2.07.07-89* «Градостроительство» с обеспечением водоотвода (согласование управления дорог и мостов от 26.04.2004 № 647/169-13);

4.1.6. Проект благоустройства согласовать с управлением дорог и мостов и администрацией Ломоносовского территориального округа.

5. РАСЧЕТ И ПОРЯДОК ВНЕСЕНИЯ АРЕНДНОЙ ПЛАТЫ

5.1. Арендная плата начисляется с 22 августа 2005 года.

Расчет арендной платы на 2006 год:

Площадь кв.м	Оценочная Зона	Ставка арендной платы На 2006 год, руб/кв.м/год	Применяемые Коэффициенты
1	2	3	4
648	12	40	0,03
Установленные льготы	Порядок расчета		Годовой размер арендной платы на 2006 год, руб.
5	6	7	
	648x40x0,03		778

5.2. Арендная плата за период с 22.08.2005 по 31.12.2005 в сумме 253 рубля внесена согласно расчету за пользование земельным участком. Арендная плата за 2006 год в сумме 778 рублей вносится не позднее 15 ноября 2006 года. Годовая арендная плата в последующие годы вносится не позднее 15 ноября текущего года.

Банковские реквизиты: Получатель: УФК по Архангельской области (ДМИ), ИНН 2901078408, КПП 290101001. Р/сч. 40101810500000010003 ГРКЦ ГУ банка России по Архангельской области, БИК 041117001

Код дохода: 16611105012040000120. ОКАТО 11401000000.

5.3. В случае не уплаты в установленный срок начисляется пеня в размере 0,3 % от суммы недоимки за каждый день просрочки;

5.4. Размер арендной платы может быть изменен «Арендодателем» при установлении Законами РФ и иными правовыми актами обязательных для сторон изменений ставок земельных платежей, коэффициентов, предоставляемых льгот. Подписание дополнительного соглашения в данном случае не требуется.

5.5. Размер арендной платы пересматривается в случае перевода земельного участка из одной категории земель в другую или изменения разрешенного использования земельного участка в соответствии с требованиями законодательства РФ.

6. ПРОЧИЕ УСЛОВИЯ

6.1. Стороны обязаны извещать друг друга об изменении своих реквизитов не позднее 10 дней со дня их изменения.

6.2. По волеизъявлению сторон в договор могут вноситься изменения и дополнения.

7. ОТВЕТСТВЕННОСТЬ СТОРОН

7.1. За нарушение условий договора стороны несут ответственность, установленную законодательством РФ и настоящим договором.

7.2. Споры по настоящему договору и дополнительным соглашениям к нему, при невозможности их решения договаривающимися сторонами, решаются в судебном порядке.

7.3. По взятым на себя обязательствам стороны отвечают в пределах полной суммы убытков, причиненных другой стороне невыполнением условий настоящего договора.

7.4. Окончание срока действия договора не освобождает стороны от ответственности за его нарушение.

7.5. В случае несвоевременного освобождения земельного участка при расторжении договора «Арендатор» уплачивает неустойку за каждый день просрочки в размере 1% от годовой арендной платы за текущий год.

Договор составлен на 4 страницах и подписан в 6 экземплярах:

1 экз. - у «Арендодателя» (земельно-договорной отдел);

1 экз. - у «Арендатора»;

1 экз. - в ФГУ «Земельная кадастровая палата» по Архангельской области;

1 экз. - в ГУ Федеральной Регистрационной Службы по Архангельской области и НАО;

1 экз. - в Комитете по управлению государственным имуществом Архангельской области;

1 экз. - в департаменте градостроительства мэрии города.

РЕКВИЗИТЫ СТОРОН:

«АРЕНДОДАТЕЛЬ»

Мэрия города Архангельска

163061, г. Архангельск,

«АРЕНДАТОР»

Пинягина Р.Н.



С.П. Козлов

Главное управление
Федеральной регистрационной службы
по Архангельской области и Ненецкому автономному округу
Номер регистрационного округа 29. _____
Дата регистрации: 31 ИЮЛ 2006 г.
Номер регистрации 29-29-01/054/2006-460
Регистратор: Е.Ю. Максимова (ф.и.о.)

Согласован: Комитет по управлению государственным имуществом Архангельской области

**Соглашение о внесении изменений в договор
аренды земельного участка от 12.07.2006 года № 5/56(л)**

город Архангельск

«20» августа 2014 года

Министерство имущественных отношений Архангельской области, ИНН 2901025815, КПП 290101001, ОГРН 1022900540167, место нахождения: Архангельская область, г. Архангельск, просп. Троицкий, д. 49, именуемое в дальнейшем «Арендодатель», в лице министра Ковалевой Ирины Николаевны, действующего на основании распоряжения Губернатора Архангельской области от 02 апреля 2012 года № 263-р и Положения о министерстве имущественных отношений Архангельской области, утверждённого постановлением Правительства Архангельской области от 05 апреля 2011 года № 99-пп, с одной стороны, и

Строительная компания «Дельта-строй» с ограниченной ответственностью (ООО), ИНН 2901146351, КПП 290101001, ОГРН 1062901037935, (юридический адрес: Архангельская область, г. Архангельск, просп. Троицкий, д. 63, офис 43, почтовый адрес: Архангельская область, г. Архангельск, ул. Ильича, д. 61/1, офис 34, в лице директора Жарова Геннадия Эдуардовича, действующего на основании Устава, с другой стороны, в дальнейшем вместе именуемые «Стороны», на основании Разрешения на строительство от 17.11.2008г № RU 29301000- 145 и заявления Арендатора от 14.08.2014г вх. № 662/о-6,

заключили настоящее соглашение о нижеследующем:


1. Продлить до 11 ноября 2018г срок действия Договора аренды земельного участка 12.07.2006 № 5/56(л).
2. В двухмесячный срок с момента подписания соглашения «Арендатор» обязаны обратиться в орган, осуществляющий государственную регистрацию прав на недвижимое имущество и сделок с ним, с заявлением о государственной регистрации настоящего соглашения, в трехмесячный срок представить «Арендодателю» копию зарегистрированного соглашения.
3. Соглашение составлено в четырех экземплярах, имеющих одинаковую юридическую силу, из которых:
 - 1 экз. – у «Арендодателя»;
 - 1 экз. – у «Арендатора»;
 - 1 экз. – в Управлении Росреестра по Архангельской области и Ненецкому автономному округу;
 - 1 экз. - в департаменте муниципального имущества мэрии города Архангельска.

Юридические адреса, реквизиты и подписи Сторон

«Арендодатель»

Министерство имущественных отношений
Архангельской области
ИНН/КПП 2901025815/290101001,
ОГРН 1022900540167,
р/с 40101810500000010003,
ОКТМО 11701000.


Банк получателя: ГРКЦ России по Архангельской области, г. Архангельск, БИК 041117001, 163004, г. Архангельск, пр. Троицкий, д. 49, т. 288-480, ф. 21-0568

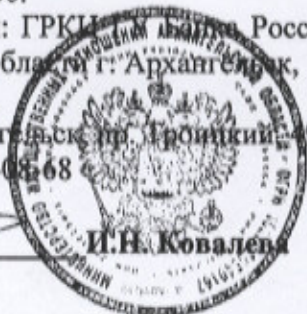

«Арендатор»

Строительная компания «Дельта-строй» с ограниченной ответственностью (ООО)
ИНН 2901146351, КПП 290101001,
ОГРН 1062901037935,
почтовый адрес: г. Архангельск, ул. Ильича, д. 61/1, офис 34

Г.Э. Жаров

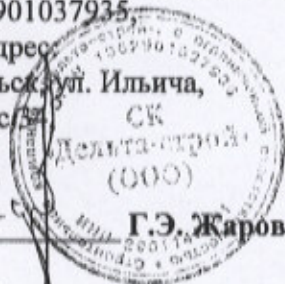

Итого 25.11.2014
n n 89/145

288-502

**Соглашение
о внесении изменений и дополнений в договор
аренды земельного участка от 12.07.2006 № 5/56(л)**

город Архангельск

«21» апреля 2014 года

Министерство имущественных отношений Архангельской области (далее – Министерство), ИНН 2901025815, КПП 290101001, внесенное в Единый государственный реестр юридических лиц за основным государственным регистрационным номером (ОГРН) 1022900540167, на основании свидетельства о внесении записи в Единый государственный реестр юридических лиц от 15.04.2011 серия 29 № 001960695, место нахождения: Архангельская область, г. Архангельск, просп. Троицкий, д. 49), именуемое в дальнейшем «Арендодатель», в лице министра Ковалевой И.Н., действующей на основании Положения о Министерстве, утвержденного постановлением Правительства Архангельской области от 05 апреля 2011 года № 99-пп, с одной стороны, и

Строительная компания «Дельта-строй», с ограниченной ответственностью (ООО) ИНН 2901146351 КПП 290101001 ОГРН 1062901037935 (юридический адрес: Архангельская обл., г. Архангельск, просп. Троицкий, д. 63, офис 43, почтовый адрес: Архангельская обл., г. Архангельск, ул. Ильича, д. 61/1, офис 34), в лице директора Жарова Геннадия Эдуардовича, действующего на основании Устава, именуемое в дальнейшем «Арендатор», с другой стороны, в дальнейшем вместе именуемые «Стороны», на основании заявления Строительной компании «Дельта-строй» с ограниченной ответственностью (ООО) от 01.04.2014 № 254/0-6,

заключили настоящее соглашение о нижеследующем:

1. На основании Свидетельства о государственной регистрации права собственности от 11.02.2014 29-АЛ № 036166 на объект незавершенного строительства, адрес (местонахождение) объекта: установлено относительно ориентира, расположенного за пределами участка. Участок находится в Ломоносовском территориальном округе города Архангельска примерно в 24,7 м от ориентира по направлению на восток. Почтовый адрес ориентира: Архангельская обл., г. Архангельск, ул. Вельская, д. № 36, назначение: нежилое; площадь застройки 114,8 кв.м, степень готовности объекта 10% Строительная компания «Дельта-строй» с ограниченной ответственностью (ООО), принимает на себя все права и обязанности Арендатора по договору аренды земельного участка от 12.07.2006 № 5/56(л) (далее – Договор) на стороне Арендатора вместо Пинягиной Русланы Николаевны, в соответствии с п. 1.7. Договора.

2. Размер и порядок внесения арендной платы за землю

2.1. Арендная плата определяется в соответствии с нормативными правовыми актами Российской Федерации, Архангельской области.

2.2. Арендная плата за земельный участок с кадастровым номером 29:22:050406:30 начисляется с 11.02.2014 года, с даты регистрации права собственности на объект незавершенного строительства.

Расчет арендной платы на землю за период с 11.02.2014 по 31.12.2014 год (324 дня):

Площадь земельного участка, кв.м	Кадастровый номер земельного участка (квартала)	Удельный показатель кадастровой стоимости, руб.	Ставка арендной платы, %	Коэффициент инфляции	Размер арендной платы, руб.
648	29:22:050406:30	1 457,62	0,3	1,0564	2 657,0

3.3. Порядок оплаты: Арендная плата за период с 11.02.2014 по 31.12.2014 составляет 2 657,0 руб. и должна быть внесена не позднее 15.11.2014 года;

3.4. В последующие годы арендная плата вносится не позднее 15 ноября текущего года, путем перечисления денежных средств на счет, сообщаемый арендодателем.

3.5. Банковские реквизиты: Получатель: УФК по Архангельской области (Министерство имущественных отношений Архангельской области), ИНН/КПП 2901025815/290101001, ОКТМО 11701000, р/с 40101810500000010003, КБК 163 111 05012 04 0000 120. Банк получателя: ГРКЦ ГУ Банка России по Архангельской области г. Архангельск, БИК 041117001.

4. Особые условия Договора

4.1. В шестимесячный срок с момента подписания соглашения «Арендатор» обязан обратиться в орган, осуществляющий государственную регистрацию прав на недвижимое имущество и сделок с ним, с заявлением о государственной регистрации настоящего соглашения, в семимесячный срок представить «Арендодателю» копию зарегистрированного соглашения.

4.2. Стороны обязаны извещать друг друга об изменении своих реквизитов не позднее 10 дней со дня их изменения.

4.3. Соглашение составлено в четырех экземплярах, имеющих одинаковую юридическую силу, из которых:

- 1 экз. – у «Арендодателя»;
- 1 экз. – у «Арендатора»;
- 1 экз. – в Департаменте муниципального имущества мэрии города Архангельска;
- 1 экз. – в органе, осуществляющем государственную регистрацию прав на недвижимое имущество и сделок с ним.


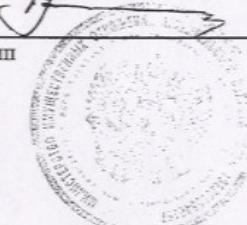
Юридические адреса, реквизиты и подписи Сторон



«Арендодатель»

«Арендатор»

Министерство имущественных отношений Архангельской области
ИНН/КПП 2901025815/290101001,
ОГРН 1022900540167,
р/с 40101810500000010003,
ОКТМО 11701000
Банк получателя: ГРКЦ ГУ Банка России по Архангельской области г. Архангельск, БИК 041117001, 163004, г. Архангельск, пр. Троицкий, д. 49, т. 288-473, ф. 210-868

Строительная компания «Дельта-строй» с ограниченной ответственностью (ООО), в лице директора Жарова Геннадия Эдуардовича
юридический адрес:
Архангельская обл., г. Архангельск, просп. Троицкий, д. 63, офис 43;
почтовый адрес:
Архангельская обл., г. Архангельск, ул. Ильича, д. 61/1, офис 34
тел. 8911-591-21-69, 24-51-18


И.Н. Ковалева
МП 


Г.Э. Жаров
МП 

СОГЛАСИИ
17.11.2014
141/2014-206



СВИДЕТЕЛЬСТВО О ГОСУДАРСТВЕННОЙ РЕГИСТРАЦИИ ПРАВА

Управление Федеральной службы государственной регистрации, кадастра
и картографии по Архангельской области и Ненецкому автономному округу

"11" февраля 2014 года

Дата выдачи:

Документы-основания: • Договор купли-продажи от 04.02.2014

• Акт приема-передачи от 04.02.2014

Субъект (субъекты) права: Строительная компания "Дельта-строй", с ограниченной ответственностью, ИНН: 2901146351, ОГРН: 1062901037935, дата гос.регистрации: 22.03.2006, наименование регистрирующего органа: Инспекция Федеральной налоговой службы по г. Архангельску, КПП: 290101001; адрес (место нахождения) постоянно действующего исполнительного органа: Россия, Архангельская область, г.Архангельск, пр.Троицкий, д.63, офис 43

Вид права: Собственность

Объект права: объект незавершенного строительства; назначение: нежилое, застроенная площадь 114,8 кв. м, степень готовности объекта 10%, адрес (местонахождение) объекта: установлено относительно ориентира, расположенного за пределами участка. Участок находится примерно в 24,7 м. от ориентира по направлению на восток. Почтовый адрес ориентира: обл. Архангельская, г. Архангельск, ул. Вельская, дом 36

Кадастровый (или условный) номер: 29:22:050406:269

Существующие ограничения (обременения) права: не зарегистрировано
о чем в Едином государственном реестре прав на недвижимое имущество и сделок с ним "11" февраля 2014 года сделана запись регистрации № 29-29-01/016/2014-256

АРХАНГЕЛЬСКАЯ
ОБЛАСТЬ И
НЕНЕЦКИЙ АВТОНОМНЫЙ
ОКРУГ

Регистратор

Батюк Н.С.

М.П.



29-АЛ 036166



Решение № 3

Единственного Учредителя (Участника)

Строительная компания «Дельта-строй», с ограниченной ответственностью

г. Архангельск

« 01 » февраля 2016 г.

На основании Конституции РФ, Гражданского Кодекса РФ, Федерального закона РФ № 14-ФЗ "Об обществах с ограниченной ответственностью" от 08.02.1998 года, действующего законодательства РФ, Я, Жаров Геннадий Эдуардович

решил:

1. Продлить полномочия директора Жарова Геннадия Эдуардовича сроком на 5 (Пять) лет.

Единственный Учредитель (Участник)
Строительной компании «Дельта-строй»,
с ограниченной ответственностью

Жаров Геннадий Эдуардович

(подпись)

ЦТО Управления Роснедвижимости по Архангельской области

Наименование органа (организации), осуществляющего государственный кадастровый учет земельных участков

КАДАСТРОВЫЙ ПЛАН ЗЕМЕЛЬНОГО УЧАСТКА (выписка из государственного земельного кадастра)

" 10 " мая 2006 г. № 29/06-1-0934

1	Кадастровый номер 29:22:05 04 06:0030		2	Лист № 1	3	Всего листов 2	
Общие сведения							
4	Предыдущие номера 29:22:05 04 06:0001, 29:22:05 04 06:0025						
5	Наименование участка Землепользование 6 -						
7	Местоположение Участок находится примерно в 24,7 м по направлению на восток от ориентира жилой дом, расположенного за пределами участка, адрес ориентира: г. Архангельск ул. Вельская, дом 36						
8	Категория земель:						
8.1	Земли сельскохозяйственного назначения	Земли поселений	Земли промышленности, транспорта, связи, радиовещания, телевидения, информатики, космического обеспечения, энергетики, обороны и иного назначения	Земли особо охраняемых территорий	Земли лесного фонда	Земли водного фонда	
8.2	-	весь	-	-	-	-	
9	Разрешенное использование /назначение/: для проектирования и строительства индивидуального жилого дома						
10	Фактическое использование /характер деятельности/: проектирование и строительство индивидуального жилого дома (648 кв.м)						
11	Площадь: 648 ± 2.5 кв.м.	12	Нормативная цена: -	13	Ставка земельного налога: -	14	Базовая ставка арендной платы: -
15	Сведения о правах:						
16	Особые отметки: План изготовлен в 2 экземплярах, имеющих одинаковую юридическую силу. Площадь земельного участка соответствует материалам межевания.						
17	Цель предоставления выписки: Для государственной регистрации прав						
18	Дополнительные сведения для регистрации сделки, в результате которой образован земельный участок		18.1	Регистрационный номер документов в ОКУ 22/06-0522			
			18.2	Номера образованных участков: 29:22:05 04 06:0030; 29:22:05 04 06:0031			
			18.3	Номера ликвидируемых участков: 29:22:05 04 06:0001; 29:22:05 04 06:0025			


Начальник ЦТО Управления Роснедвижимости по Архангельской обл

Должность

М.П.

/Абакумов В.И./

Фамилия И.О.

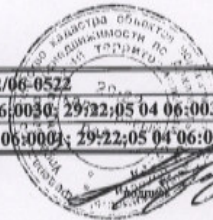

КАДАСТРОВЫЙ ПЛАН ЗЕМЕЛЬНОГО УЧАСТКА (выписка из государственного земельного кадастра)

1	Кадастровый номер 29:22:05 04 06:0030	2	Лист № 1
3	План (чертеж, схема) границ земельного участка		
4	Масштаб 1:1000		

Начальник ЦТО Управления Роснедвижимости по Архангельской обл

Должность

/Абакумов В.И./

Фамилия И.О.



10.05.06.

**ТЕХНИЧЕСКИЙ ПЛАН
ОБЪЕКТА
НЕЗАВЕРШЕННОГО
СТРОИТЕЛЬСТВА**

Заполняется специалистом органа кадастрового учета

регистрационный № _____

(подпись)

(инициалы, фамилия)

Титульный лист

« ____ » _____ г.

1. Технический план объекта незавершенного строительства подготовлен в результате выполнения кадастровых работ в связи с представлением в орган кадастрового учета заявления (нужное отметить ✓):

о постановке на государственный кадастровый учет объекта незавершенного строительства

о государственном кадастровом учете изменений объекта незавершенного строительства с кадастровым № _____

о государственном кадастровом учете изменений объекта незавершенного строительства с кадастровым № _____ в связи с образованием части объекта незавершенного строительства

2. Сведения о заказчике кадастровых работ:

Пинягина Руслана Николаевна

(фамилия, имя, отчество (при наличии отчества) физического лица, полное наименование юридического лица, органа государственной власти, органа местного самоуправления, иностранного юридического лица с указанием страны его регистрации (инкорпорации))

Подпись _____

Р.Н. Пинягина

Дата « 15 » июля 2013 г.

Место для оттиска печати заказчика кадастровых работ

3. Сведения о кадастровом инженере:

Фамилия, имя, отчество (при наличии)

Ушакова Елена Владимировна

№ квалификационного аттестата кадастрового инженера

ОГРН 1027739346502, свидетельство об аккредитации организации на осуществление технического учета и технической инвентаризации объектов капитального строительства серия РН - 1 № 000367 от 17.10.2007

Контактный телефон (8182) 20 86 52

Почтовый адрес и адрес электронной почты, по которым осуществляется связь с кадастровым инженером
163069, г. Архангельск, ул. Попова, д. 2

arhangelsk@rosinv.ru


Сокращенное наименование юридического лица, если кадастровый инженер является работником юридического лица Архангельский филиал ФГУП "Ростехинвентаризация - Федеральное БТИ"

Подпись _____

/Ушакова Е.В./

Дата « 15 » июля 2013 г.

Место для оттиска печати кадастрового инженера

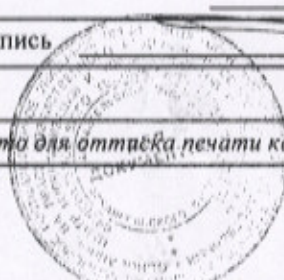

Министерство образования и науки
Российской Федерации
федеральное государственное автономное
образовательное учреждение
высшего профессионального образования

«СЕВЕРНЫЙ (АРКТИЧЕСКИЙ)
ФЕДЕРАЛЬНЫЙ УНИВЕРСИТЕТ
ИМЕНИ М.В. ЛОМОНОСОВА»
(САФУ имени М.В. Ломоносова)

набережная Северной Двины, д.17,
г. Архангельск, Россия, 163002
http://www.narfu.ru
e-mail: public@narfu.ru
тел./факс: 8(8182) 28-76-14
телефон: 8(8182) 21-89-20

д. 7. 08. 2015 № 01-1189

На № _____ от _____

Директору
ООО СК «Дельта-строй»
Г.Э. Жарову

Уважаемый Геннадий Эдуардович!

Сообщаем Вам, что вынос участка сетей хозяйственной канализации из пятна застройки жилого дома по ориентировочному адресу: г. Архангельск, перекресток ул. Вельская и ул. Октябрят, возможен при выполнении следующих условий:

1. ООО СК «Дельта-строй» за свой счёт проводит все необходимые мероприятия по выносу сетей канализации из пятна застройки с разработкой и согласованием проектно-сметной документации со всеми заинтересованными организациями;

2. До начала производства работ ООО СК «Дельта-строй» передаёт представителю САФУ копию согласованного проекта на вынос сетей канализации из пятна застройки;

3. ООО СК «Дельта-строй» согласовывает сроки проведения работ по выносу сетей канализации из пятна застройки с ФГАОУ ВПО «САФУ имени М.В. Ломоносова»;

4. После производства работ ООО СК «Дельта-строй» передаёт представителю САФУ исполнительную документацию по выносу сетей канализации из пятна застройки;

5. ООО СК «Дельта-строй» предъявляет уполномоченному представителю университета следующие работы по выносу канализационных сетей: устройство оснований, опор, прокладку трубопроводов, испытания на пролив с составлением соответствующих актов на скрытые работы;

6. После производства работ ООО СК «Дельта-строй» за свой счёт проводит благоустройство территории;


7. При наличии замечаний по производству работ или благоустройству территории ООО СК «Дельта-строй» обязуется устранить их в трехдневный срок и повторно сдать их представителю университета;

8. Работы на территории или вблизи коммуникаций университета вести в присутствии его уполномоченного представителя;

9. В случае повреждения инженерных коммуникаций университета произвести их ремонт или компенсировать затраты на устранение повреждений.

Вызов представителя университета произвести письменно за десять дней до начала производства работ.

С уважением,
Первый проректор

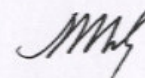

Л.Н. Шестаков

Романов Алексей Юрьевич

ВЫПИСКА

из Единого государственного реестра юридических лиц

14.03.2019

№ ЮЭ9965-19-29171366

дата формирования выписки

Настоящая выписка содержит сведения о юридическом лице

СТРОИТЕЛЬНАЯ КОМПАНИЯ "ДЕЛЬТА-СТРОЙ", С ОГРАНИЧЕННОЙ ОТВЕТСТВЕННОСТЬЮ

полное наименование юридического лица

ОГРН 1 0 6 2 9 0 1 0 3 7 9 3 5

включенные в Единый государственный реестр юридических лиц по состоянию на

« 14 » марта 20 19 г.
число месяц прописью год

№ п/п	Наименование показателя	Значение показателя
1	2	3
Наименование		
1	Полное наименование	СТРОИТЕЛЬНАЯ КОМПАНИЯ "ДЕЛЬТА-СТРОЙ", С ОГРАНИЧЕННОЙ ОТВЕТСТВЕННОСТЬЮ
2	Сокращенное наименование	СК "ДЕЛЬТА-СТРОЙ" (ООО)
3	ГРН и дата внесения в ЕГРЮЛ записи, содержащей указанные сведения	1062901037935 22.03.2006
Адрес (место нахождения)		
4	Почтовый индекс	163059
5	Субъект Российской Федерации	ОБЛАСТЬ АРХАНГЕЛЬСКАЯ
6	Город (волость и т.п.)	ГОРОД АРХАНГЕЛЬСК
7	Улица (проспект, переулок и т.д.)	УЛИЦА ИЛЬИЧА
8	Дом (владение и т.п.)	ДОМ 61
9	Корпус (строение и т.п.)	КОРПУС 1
10	Офис (квартира и т.п.)	ОФИС 34
11	ГРН и дата внесения в ЕГРЮЛ записи, содержащей указанные сведения	2172901120687 24.04.2017
Сведения о регистрации		
12	Способ образования	Создание юридического лица
13	ОГРН	1062901037935
14	Дата регистрации	22.03.2006
15	ГРН и дата внесения в ЕГРЮЛ записи, содержащей указанные сведения	1062901037935 22.03.2006
Сведения о регистрирующем органе по месту нахождения юридического лица		
16	Наименование регистрирующего органа	Инспекция Федеральной налоговой службы по г.Архангельску
17	Адрес регистрирующего органа	,163000,,, Архангельск г., Логинова ул, д 29,,

18	ГРН и дата внесения в ЕГРЮЛ записи, содержащей указанные сведения	1062901037935 22.03.2006
Сведения об учете в налоговом органе		
19	ИНН	2901146351
20	КПП	290101001
21	Дата постановки на учет	22.03.2006
22	Наименование налогового органа	Инспекция Федеральной налоговой службы по г.Архангельску
23	ГРН и дата внесения в ЕГРЮЛ записи, содержащей указанные сведения	2062901038011 22.03.2006
Сведения о регистрации в качестве страхователя в территориальном органе Пенсионного фонда Российской Федерации		
24	Регистрационный номер	039001070917
25	Дата регистрации	23.03.2006
26	Наименование территориального органа Пенсионного фонда	Государственное учреждение - Управление Пенсионного фонда Российской Федерации в г.Архангельске
27	ГРН и дата внесения в ЕГРЮЛ записи, содержащей указанные сведения	2062901041817 28.03.2006
Сведения о регистрации в качестве страхователя в исполнительном органе Фонда социального страхования Российской Федерации		
28	Регистрационный номер	290007297229001
29	Дата регистрации	23.03.2006
30	Наименование исполнительного органа Фонда социального страхования	Государственное учреждение - Архангельское региональное отделение Фонда социального страхования Российской Федерации
31	ГРН и дата внесения в ЕГРЮЛ записи, содержащей указанные сведения	2062901047812 05.04.2006
Сведения об уставном капитале (складочном капитале, уставном фонде, паевых взносах)		
32	Вид	УСТАВНЫЙ КАПИТАЛ
33	Размер (в рублях)	10000
34	ГРН и дата внесения в ЕГРЮЛ записи, содержащей указанные сведения	1062901037935 22.03.2006
Сведения о лице, имеющем право без доверенности действовать от имени юридического лица		
35	ГРН и дата внесения в ЕГРЮЛ сведений о данном лице	2112901071138 23.06.2011
36	Фамилия	ЖАРОВ
37	Имя	ГЕННАДИЙ
38	Отчество	ЭДУАРДОВИЧ
39	ИНН	292800299611
40	ГРН и дата внесения в ЕГРЮЛ записи, содержащей указанные сведения	2112901071138 23.06.2011
41	Должность	Директор
42	ГРН и дата внесения в ЕГРЮЛ записи, содержащей указанные сведения	2112901071138 23.06.2011

Сведения об учредителях (участниках) юридического лица		
43	ГРН и дата внесения в ЕГРЮЛ сведений о данном лице	1062901037935 22.03.2006
44	Фамилия	ЖАРОВ
45	Имя	ГЕННАДИЙ
46	Отчество	ЭДУАРДОВИЧ
47	ИНН	292800299611
48	ГРН и дата внесения в ЕГРЮЛ записи, содержащей указанные сведения	2112901071138 23.06.2011
49	Номинальная стоимость доли (в рублях)	10000
50	Размер доли (в процентах)	100
51	ГРН и дата внесения в ЕГРЮЛ записи, содержащей указанные сведения	2172901120687 24.04.2017
Сведения о видах экономической деятельности по Общероссийскому классификатору видов экономической деятельности (ОКВЭД ОК 029-2014 КДЕС. Ред. 2)		
Сведения об основном виде деятельности		
52	Код и наименование вида деятельности	41.2 Строительство жилых и нежилых зданий
53	ГРН и дата внесения в ЕГРЮЛ записи, содержащей указанные сведения	1062901037935 22.03.2006
Сведения о дополнительных видах деятельности		
1		
54	Код и наименование вида деятельности	41.20 Строительство жилых и нежилых зданий
55	ГРН и дата внесения в ЕГРЮЛ записи, содержащей указанные сведения	1062901037935 22.03.2006
2		
56	Код и наименование вида деятельности	43.2 Производство электромонтажных, санитарно-технических и прочих строительно-монтажных работ
57	ГРН и дата внесения в ЕГРЮЛ записи, содержащей указанные сведения	1062901037935 22.03.2006
3		
58	Код и наименование вида деятельности	43.3 Работы строительные отделочные
59	ГРН и дата внесения в ЕГРЮЛ записи, содержащей указанные сведения	1062901037935 22.03.2006
Сведения о записях, внесенных в Единый государственный реестр юридических лиц		
1		
60	ГРН и дата внесения записи в ЕГРЮЛ	1062901037935 22.03.2006
61	Причина внесения записи в ЕГРЮЛ	Создание юридического лица
62	Наименование регистрирующего органа, которым запись внесена в ЕГРЮЛ	Инспекция Федеральной налоговой службы по г.Архангельску


	Сведения о документах, представленных при внесении записи в ЕГРЮЛ	
63	Наименование документа	Заявление о государственной регистрации юридического лица при создании
64	Номер документа	1213
65	Дата документа	16.03.2006
66	Наименование документа	Устав юридического лица
67	Номер документа	б/н
68	Дата документа	01.01.2006
69	Наименование документа	Решение о создании юридического лица
70	Номер документа	001
71	Дата документа	01.01.2006
72	Наименование документа	Квитанция
73	Номер документа	б/н
74	Дата документа	13.03.2006
	Сведения о свидетельстве, подтверждающем факт внесения записи в ЕГРЮЛ	
75	Серия, номер и дата выдачи свидетельства	29 001643024 22.03.2006
2		
76	ГРН и дата внесения записи в ЕГРЮЛ	2062901038011 22.03.2006
77	Причина внесения записи в ЕГРЮЛ	Представление сведений об учете юридического лица в налоговом органе
78	Наименование регистрирующего органа, которым запись внесена в ЕГРЮЛ	Инспекция Федеральной налоговой службы по г.Архангельску
3		
79	ГРН и дата внесения записи в ЕГРЮЛ	2062901041817 28.03.2006
80	Причина внесения записи в ЕГРЮЛ	Представление сведений о регистрации юридического лица в качестве страхователя в территориальном органе Пенсионного фонда Российской Федерации
81	Наименование регистрирующего органа, которым запись внесена в ЕГРЮЛ	Инспекция Федеральной налоговой службы по г.Архангельску
4		
82	ГРН и дата внесения записи в ЕГРЮЛ	2062901047812 05.04.2006
83	Причина внесения записи в ЕГРЮЛ	Представление сведений о регистрации юридического лица в качестве страхователя в исполнительном органе Фонда социального страхования Российской Федерации

84	Наименование регистрирующего органа, которым запись внесена в ЕГРЮЛ	Инспекция Федеральной налоговой службы по г.Архангельску
5		
85	ГРН и дата внесения записи в ЕГРЮЛ	2062901201042 12.12.2006
86	Причина внесения записи в ЕГРЮЛ	Представление лицензирующим органом сведений о предоставлении лицензии
87	Наименование регистрирующего органа, которым запись внесена в ЕГРЮЛ	Инспекция Федеральной налоговой службы по г.Архангельску
6		
88	ГРН и дата внесения записи в ЕГРЮЛ	2092901016723 10.02.2009
89	Причина внесения записи в ЕГРЮЛ	Представление лицензирующим органом сведений о переоформлении документов, подтверждающих наличие лицензии (сведений о продлении срока действия лицензии)
90	Наименование регистрирующего органа, которым запись внесена в ЕГРЮЛ	Инспекция Федеральной налоговой службы по г.Архангельску
7		
91	ГРН и дата внесения записи в ЕГРЮЛ	2092901018362 12.02.2009
92	Причина внесения записи в ЕГРЮЛ	Представление лицензирующим органом сведений о предоставлении лицензии
93	Наименование регистрирующего органа, которым запись внесена в ЕГРЮЛ	Инспекция Федеральной налоговой службы по г.Архангельску
8		
94	ГРН и дата внесения записи в ЕГРЮЛ	2112901071138 23.06.2011
95	Причина внесения записи в ЕГРЮЛ	Изменение сведений о юридическом лице, содержащихся в Едином государственном реестре юридических лиц
96	Наименование регистрирующего органа, которым запись внесена в ЕГРЮЛ	Инспекция Федеральной налоговой службы по г.Архангельску
9		
Сведения о документах, представленных при внесении записи в ЕГРЮЛ		
97	Наименование документа	Заявление о внесении в единый государственный реестр юридических лиц изменений в сведения о юридическом лице, не связанных с внесением изменений в учредительные документы
98	Номер документа	3634
9		
Сведения о свидетельстве, подтверждающем факт внесения записи в ЕГРЮЛ		
99	Серия, номер и дата выдачи свидетельства	29 001966110 23.06.2011
9		
100	ГРН и дата внесения записи в ЕГРЮЛ	2172901112514 12.04.2017

101	Причина внесения записи в ЕГРЮЛ	Внесение в Единый государственный реестр юридических лиц сведений о недостоверности сведений о юридическом лице (результаты проверки достоверности содержащихся в Едином государственном реестре юридических лиц сведений о юридическом лице)
102	Наименование регистрирующего органа, которым запись внесена в ЕГРЮЛ	Инспекция Федеральной налоговой службы по г.Архангельску
10		
103	ГРН и дата внесения записи в ЕГРЮЛ	2172901120687 24.04.2017
104	Причина внесения записи в ЕГРЮЛ	Государственная регистрация изменений, внесенных в устав общества с ограниченной ответственностью в целях приведения его в соответствие с положениями Федерального закона от 30.12.2008 № 312-ФЗ
105	Наименование регистрирующего органа, которым запись внесена в ЕГРЮЛ	Инспекция Федеральной налоговой службы по г.Архангельску
10		
Сведения о документах, представленных при внесении записи в ЕГРЮЛ		
106	Наименование документа	P13001 ЗАЯВЛЕНИЕ ОБ ИЗМЕНЕНИЯХ, ВНОСИМЫХ В УЧРЕД. ДОКУМЕНТЫ
107	Номер документа	2916А
108	Дата документа	17.04.2017
10		
109	Наименование документа	РЕШЕНИЕ
110	Номер документа	3
111	Дата документа	01.02.2016
10		
112	Наименование документа	РЕШЕНИЕ
113	Номер документа	04
114	Дата документа	17.04.2017
10		
115	Наименование документа	СВИДЕТЕЛЬСТВО О ГОСУДАРСТВЕННОЙ РЕГИСТРАЦИИ ПРАВА
116	Номер документа	Б/Н
117	Дата документа	11.02.2016
10		
118	Наименование документа	УСТАВ ЮЛ
119	Номер документа	Б/Н
120	Дата документа	17.04.2017
10		
121	Наименование документа	ДОКУМЕНТ ОБ ОПЛАТЕ ГОСУДАРСТВЕННОЙ ПОШЛИНЫ
122	Номер документа	96

123	Дата документа	07.04.2017
-----	----------------	------------

Выписка сформирована с использованием сервиса «Предоставление сведений из ЕГРЮЛ/ЕГРИП», размещенного на официальном сайте ФНС России в сети Интернет по адресу: <https://egrul.nalog.ru>

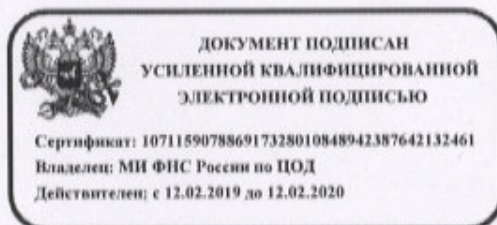

Выписка из Единого государственного реестра юридических лиц в электронной форме, подписанная усиленной квалифицированной электронной подписью, равнозначна выписке на бумажном носителе, подписанной собственноручной подписью должностного лица налогового органа и заверенной печатью налогового органа (пункты 1 и 3 статьи 6 Федерального закона от 6 апреля 2011 г. № 63-ФЗ «Об электронной подписи»).

КАДАСТРОВЫЙ ПАСПОРТ
здания, сооружения, объекта незавершенного строительства

КП.1

Лист №	1	Всего листов:	2
--------	---	---------------	---


Объекта незавершенного строительства
(вид объекта недвижимого имущества)

"19" августа 2013 г. № 2900/201/13-99915	
Кадастровый номер:	29:22:050406:269
Номер кадастрового квартала:	29:22:050406
Характер сведений государственного кадастра недвижимости (статус записи об объекте):	—

Описание объекта недвижимого имущества:

1	Местоположение:	установлено относительно ориентира, расположенного за пределами участка. Участок находится примерно в 24,7 м от ориентира по направлению на восток. Почтовый адрес ориентира: обл. Архангельская, г. Архангельск, ул. Вельская, дом 36		
2	Основная характеристика:	(тип)	(значение)	(единица измерения)
	степень готовности объекта незавершенного строительства (%)	—		
3	Назначение:	—		
4	Этажность:	количество этажей	количество подземных этажей	
5	Материал стен:	—		
6	Год ввода в эксплуатацию (завершения строительства):	—		
7	Кадастровая стоимость (руб.):	—		
8	Кадастровый номер земельного участка (участков), в пределах которого расположен объект недвижимого имущества:	29:22:050406:30		
9	Предыдущие кадастровые (условные) номера объекта недвижимого имущества:	—		
10	Особые отметки:	Объект незавершенного строительства (здание), степень готовности - 10%, площадь застройки - 114,8 кв. м.		
11	Наименование органа кадастрового учета:	филиал Федерального государственного бюджетного учреждения «Федеральная кадастровая палата Федеральной службы государственной регистрации, кадастра и картографии» по Архангельской области и Ненецкому автономному округу		

Инженер I категории (полное наименование должности)		Е. Г. Маковцева (инициалы, фамилия)
--	---	--

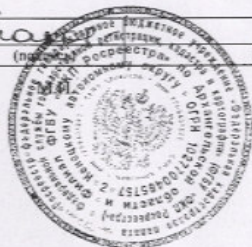

КАДАСТРОВЫЙ ПАСПОРТ
здания, сооружения, объекта незавершенного строительства


КП.2

Объекта незавершенного строительства
(вид объекта недвижимого имущества)


Лист №	2	Всего листов:	2
--------	---	---------------	---

"19" августа 2013 г. № 2900/201/13-99915	
Кадастровый номер:	29:22:050406:269

Схема расположения объекта недвижимого имущества на земельном участке(ах):

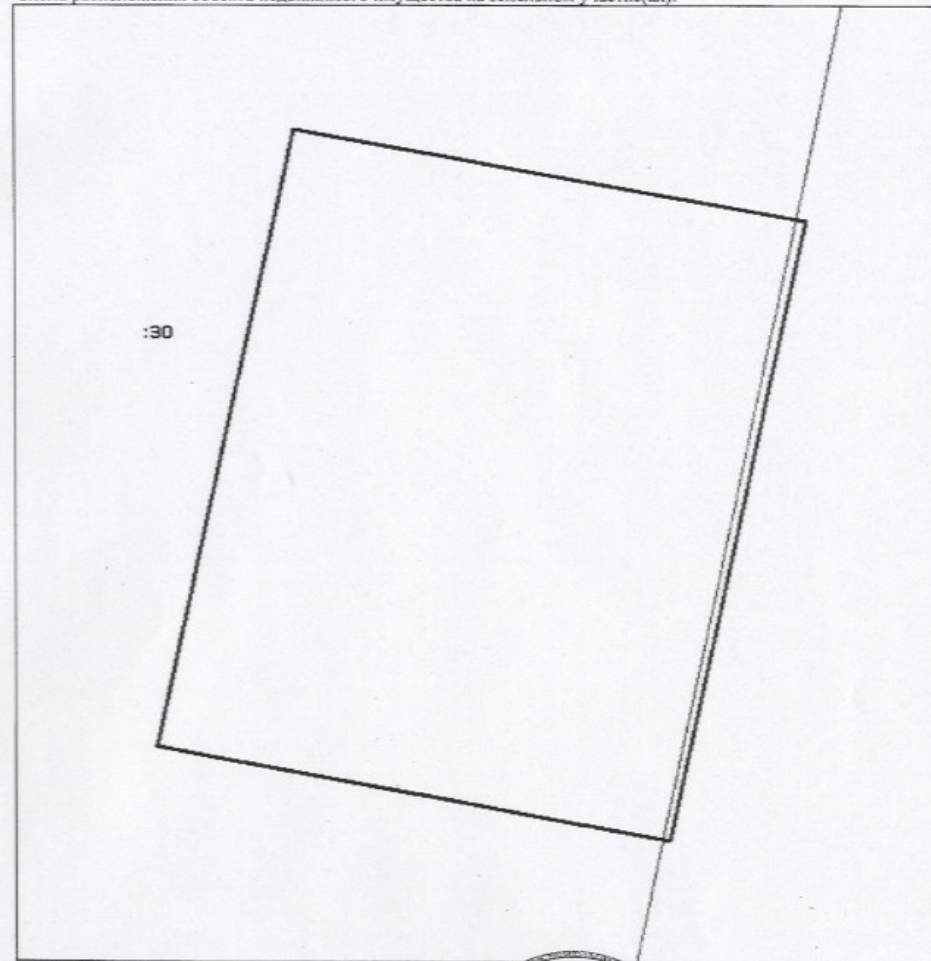

Масштаб 1: 100

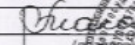Инженер I категории (полное наименование должности)		Е. Г. Маковцева (инициалы, фамилия)
--	---	--



КАДАСТРОВЫЙ ПАСПОРТ
здания, сооружения, объекта незавершенного строительства

КП.1

Лист № 1 Всего листов: 2

Объекта незавершенного строительства
(вид объекта недвижимого имущества)

"19" августа 2013 г. № 2900/201/13-99915

Кадастровый номер: 29:22:050406:269

Номер кадастрового квартала: 29:22:050406

Характер сведений государственного кадастра недвижимости (статус записи об объекте): —


Описание объекта недвижимого имущества:

1	Местоположение:	установлено относительно ориентира, расположенного за пределами участка. Участок находится примерно в 24,7 м от ориентира по направлению на восток. Почтовый адрес ориентира: обл. Архангельская, г. Архангельск, ул. Вельская, дом 36		
2	Основная характеристика:	(тип)	(значение)	(единица измерения)
	степень готовности объекта незавершенного строительства (%)	—		
3	Назначение:	—		
4	Этажность:	количество этажей	количество подземных этажей	
5	Материал стен:	—		
6	Год ввода в эксплуатацию (завершения строительства):	—		
7	Кадастровая стоимость (руб.):	—		
8	Кадастровый номер земельного участка (участков), в пределах которого расположен объект недвижимого имущества:	29:22:050406:30		
9	Предыдущие кадастровые (условные) номера объекта недвижимого имущества:	—		
10	Особые отметки:	Объект незавершенного строительства (здание), степень готовности - 10%, площадь застройки - 114,8 кв. м.		
11	Наименование органа кадастрового учета:	филиал Федерального государственного бюджетного учреждения «Федеральная кадастровая палата Федеральной службы государственной регистрации, кадастра и картографии» по Архангельской области и Ненецкому автономному округу		

Инженер I категории
(полное наименование должности)

Маковцева

Е. Г. Маковцева
(инициалы, фамилия)

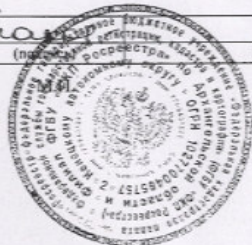

КАДАСТРОВЫЙ ПАСПОРТ
здания, сооружения, объекта незавершенного строительства

КП.2


Объекта незавершенного строительства
(вид объекта недвижимого имущества)

Лист № 2 Всего листов: 2

"19" августа 2013 г. № 2900/201/13-99915

Кадастровый номер: 29:22:050406:269

Схема расположения объекта недвижимого имущества на земельном участке(ах):

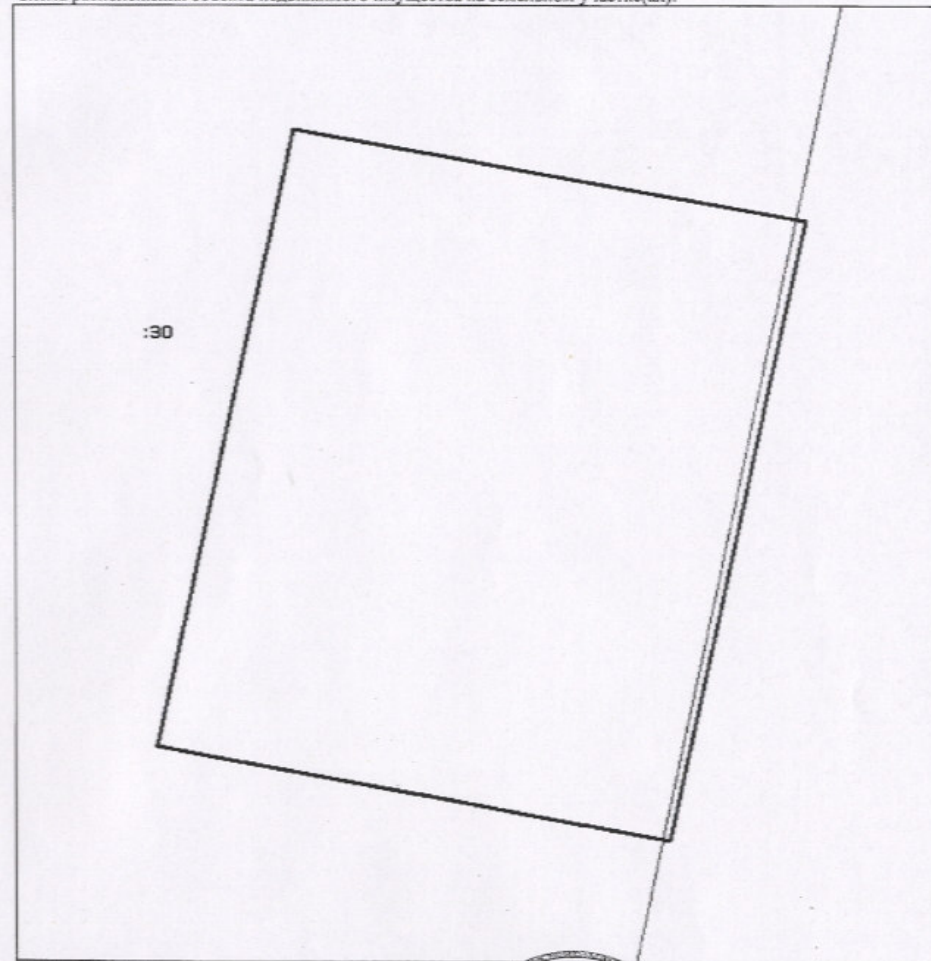

Масштаб 1: 100

Инженер I категории
(полное наименование должности)

Маковцева

Е. Г. Маковцева
(инициалы, фамилия)

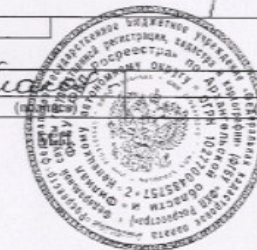


СХЕМА 1

Подготовлено с использованием системы КонсультантПлюс

4. Схематичное изображение планируемого к строительству или реконструкции объекта капитального строительства на земельном участке

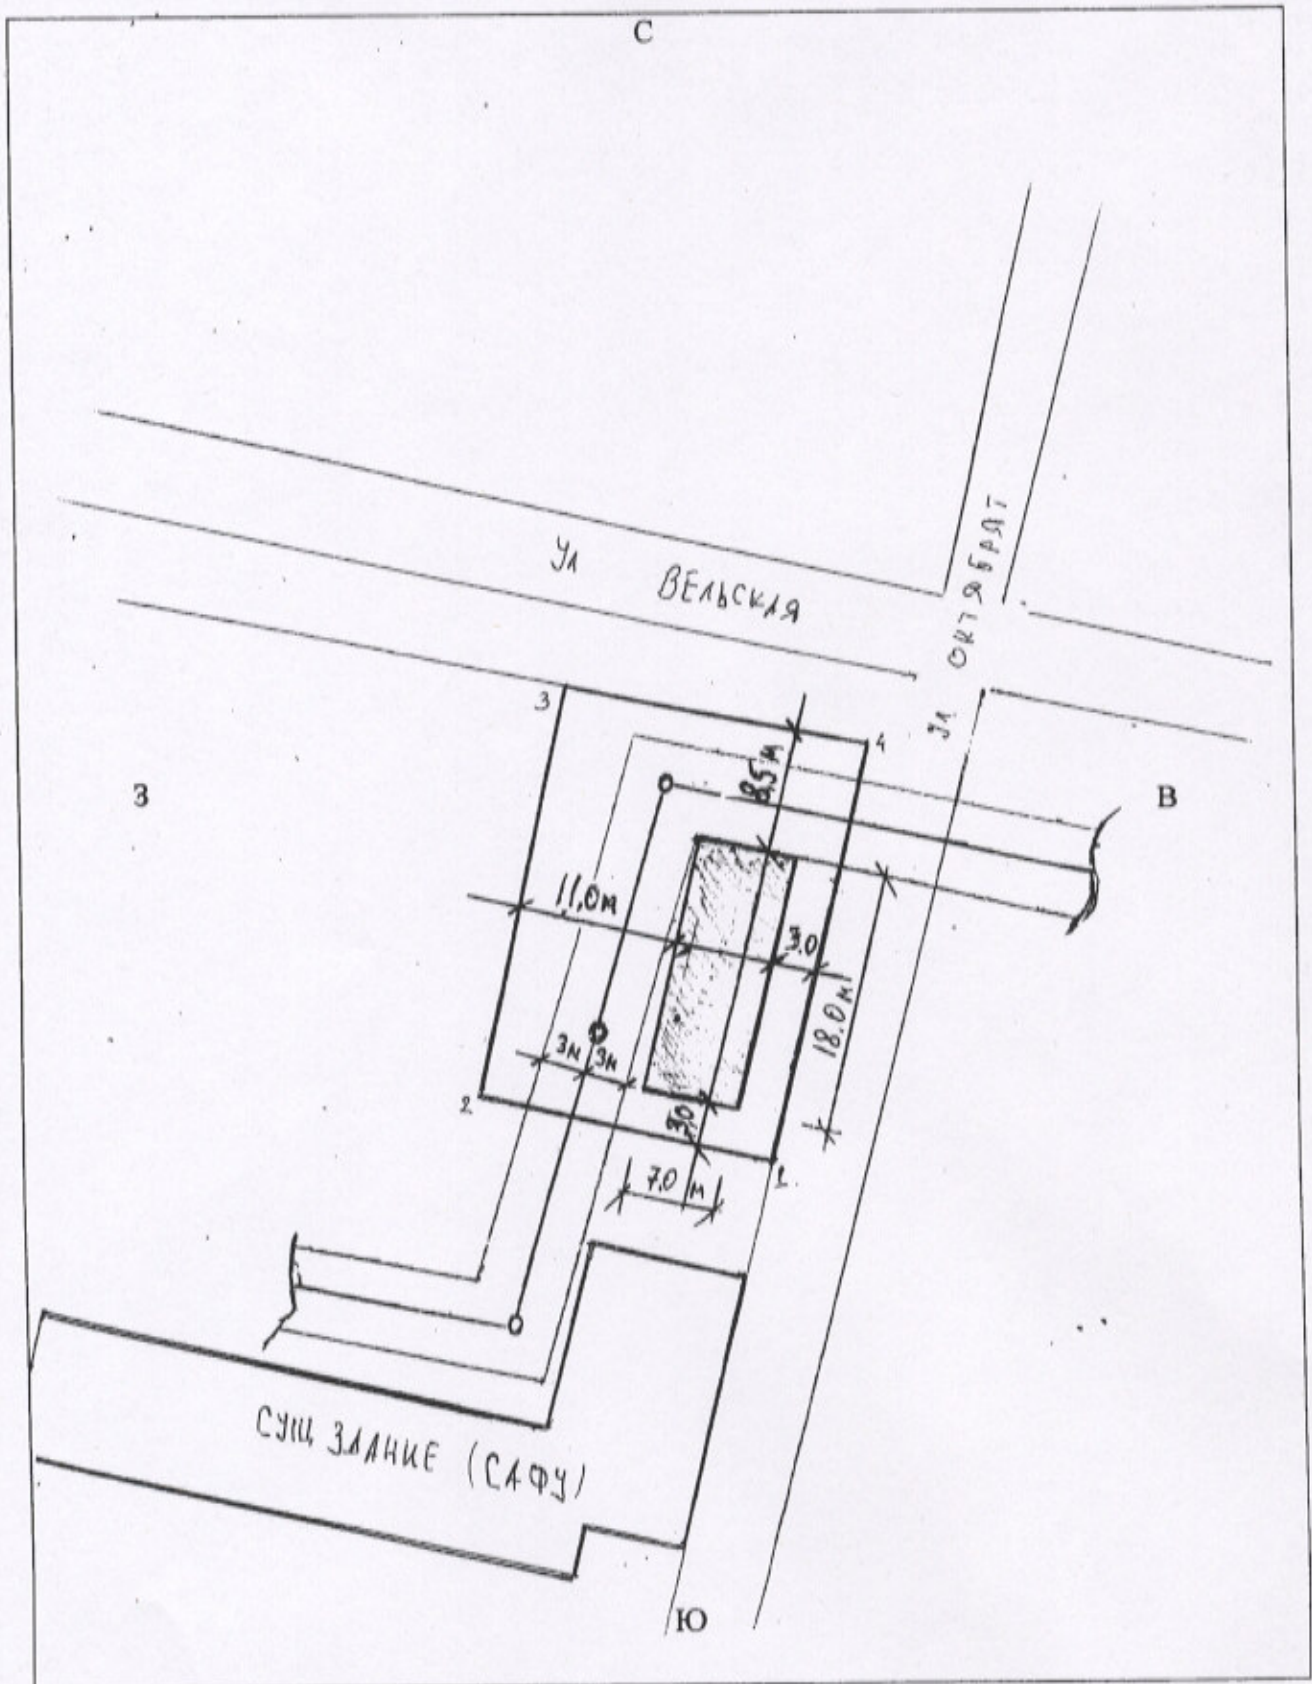


СХЕМА 2

↑ С

Ворошилов Н.Ю.

Морошкина Т.В.

Антропова М.А.

УЛ ВЕЛЬСКАЯ

So.п.=0,0194га

S=0,0648га

Столбовская О.А.
Корепанова В.А.
Колеганова Л.А.
Салий А.А. ...

СТРОИТЕЛЬНЫЙ
УЧАСТОК

3

В

Директор
Нач.отде
Стар. инже
Планшеты: 2

1:10

КРАСНАЯ ЛИНИЯ

ПУ

РАДСКИЙ

