


# СХЕМА РАСПОЛОЖЕНИЯ ЗЕМЕЛЬНОГО УЧАСТКА НА КАДАСТРОВОМ ПЛАНЕ ТЕРРИТОРИИ

в кадастровом квартале 29:22:030603  
в Северном территориальном округе  
г. Архангельска  
по ул. Богового В.Г.  
(категория земель - земли населенных пунктов)

**УТВЕРЖДЕНА**  
Распоряжением Главы  
муниципального образования "Город Архангельск"

от "\_\_\_" "\_\_\_" 2020 г. № \_\_\_

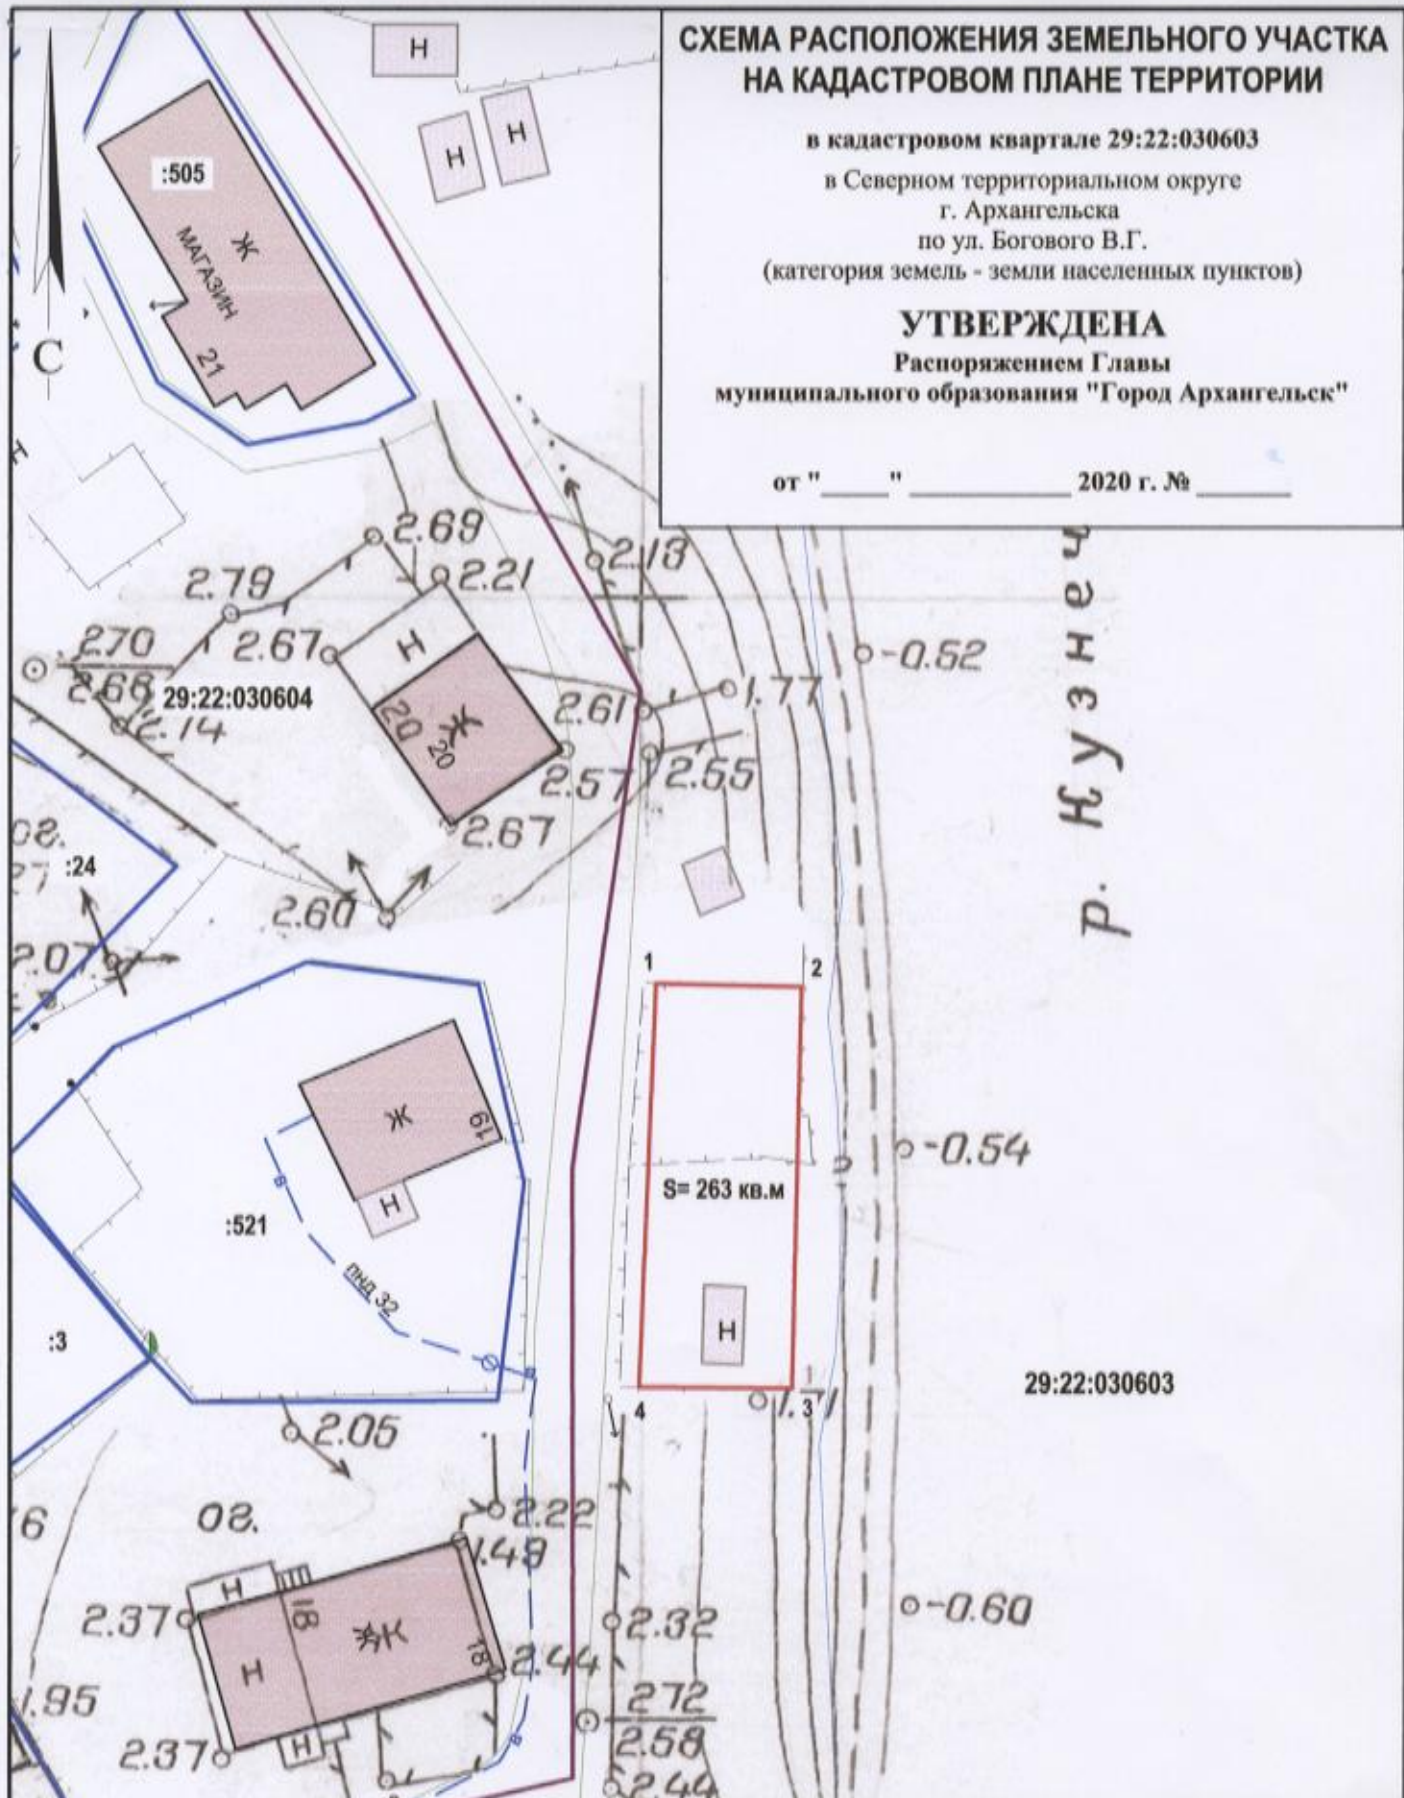

Система координат МСК-29		
Условный номер земельного участка		
Площадь земельного участка 263 кв.м		
Обозначение характерных точек границ	координаты, м	
	X	Y
1	659926.33	2522632.67
2	659926.47	2522642.34
3	659899.97	2522642.73
4	659899.66	2522632.60

## УСЛОВНЫЕ ОБОЗНАЧЕНИЯ:

- изображение границ образуемого земельного участка
- изображение границ учтенных земельных участков
- 29:22:030603 номер кадастрового квартала
- :521 кадастровый номер земельного участка