


**Схема расположения земельного участка на кадастровом плане территории**

Условный номер земельного участка **29:22:012101:3У1**

Площадь земельного участка **317 кв.м.**

Обозначение характерных точек границ	X		Y	
	1	2	3	4
н1	665 687.84	665 687.84	2 518 516.85	2 518 516.85
н2	665 671.43	665 671.43	2 518 531.92	2 518 531.92
н3	665 661.80	665 661.80	2 518 521.62	2 518 521.62
н4	665 678.56	665 678.56	2 518 506.25	2 518 506.25
н1	665 687.84	665 687.84	2 518 516.85	2 518 516.85

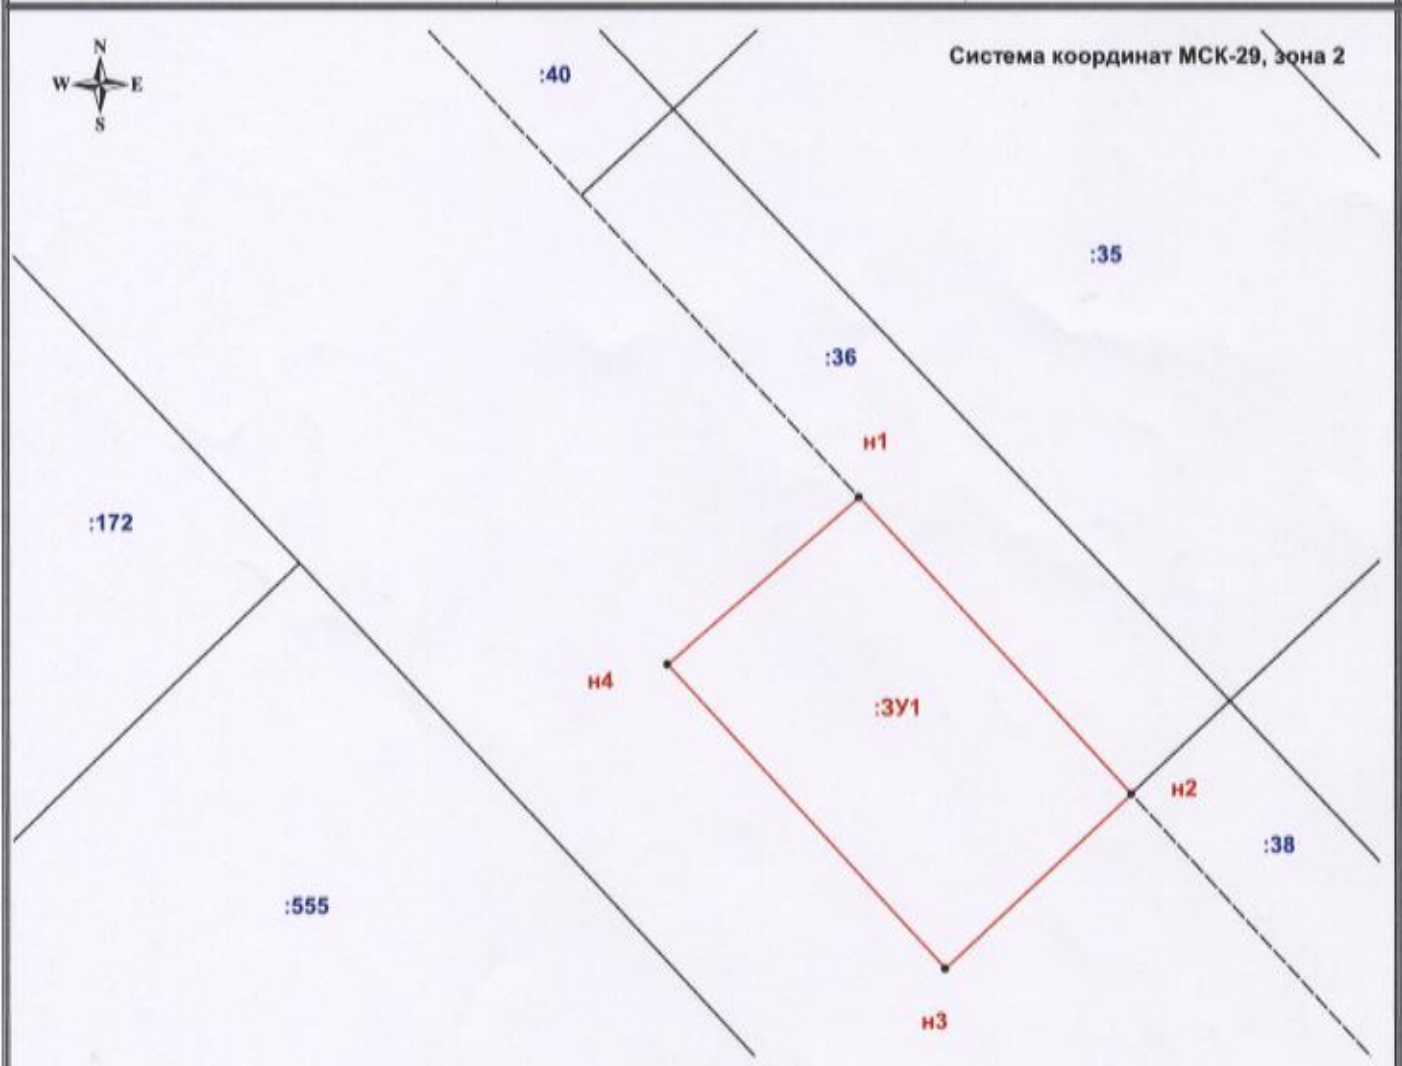

Условные обозначения:

- - вновь образованная часть границы, сведения о которой достаточны для определения её местоположения;
- - существующая часть границы, имеющиеся в ЕГРН сведения о которой достаточны для определения её местоположения;
- - - - существующая часть границы, имеющиеся в ЕГРН сведения о которой не достаточны для определения её местоположения;
- :3У1** - надпись обозначения образуемого земельного участка;
- :36** - надпись обозначения кадастрового номера земельного участка;
- н1....** - надпись обозначения номеров вновь образуемых характерных точек;
- 29:22:012101** - надпись обозначения номера кадастрового квартала.

Схему подготовил  
Кадастровый инженер: А.А. Демин

*(Подпись)*